
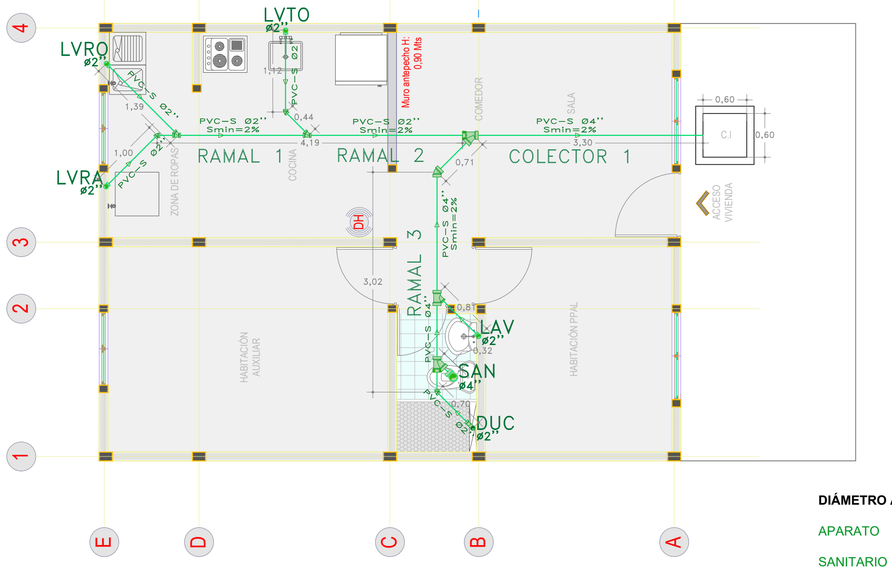


DIÁMETRO ACOMETIDA

APARATO	Ø
SANITARIO	4"
LAVAMANOS	2"
LAVADERO	2"
LAVAPLATOS	2"
DUCHA	2"
LAVADORA	2"
SIFONES DE PISO	2"


1 HS-02 RED SANITARIA VIVIENDA

ESCALA 1 : 50

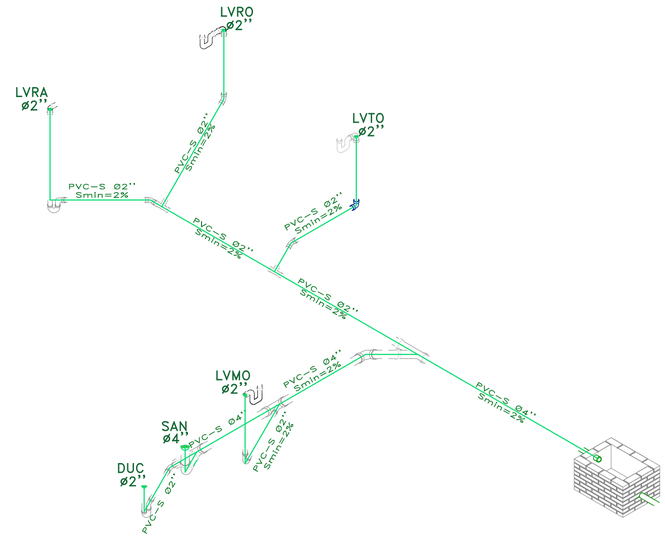

2 HS-02 RED SANITARIA VIVIENDA


ESCALA 1 : 50

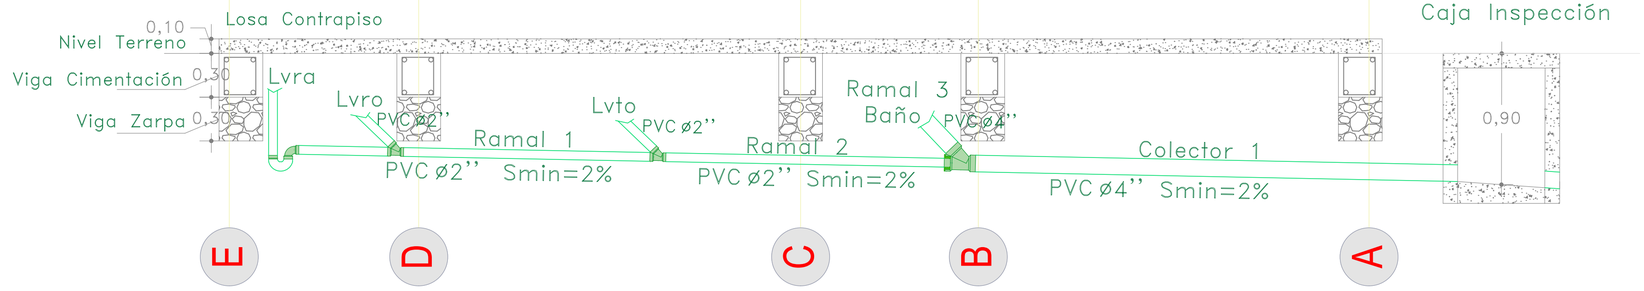


3 HS-02 CORTE RED SANITARIA VIVIENDA

ESCALA 1 : 25

CAJA DE INSPECCIÓN A.N.					
C. I	L	H	Ø ENTRADA	Ø SALIDA	ΔH
#	[cm]	[cm]	[Pulg]	[Pulg]	[cm]
1	60.0	90.0	4"AR	4" AR	5.0

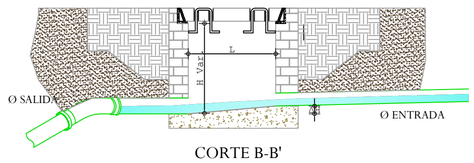


CORTE B-B'

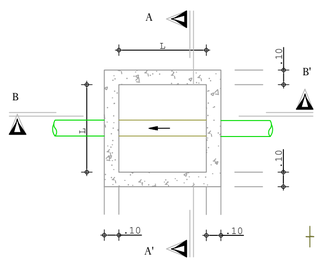


PLANTA CAJA DE INSPECCIÓN TIPO




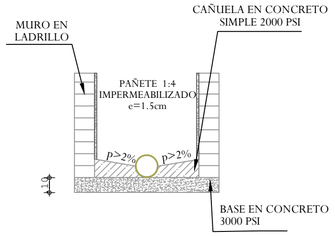

CORTE A-A'

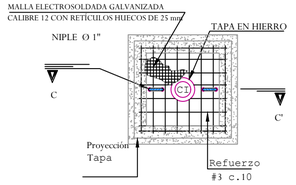

TAPA

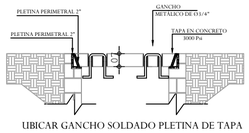

UBICAR GANCHO SOLDADO PLETINA DE TAPA

CORTE C-C'

4 HS-02 DETALLE CAJA DE INSPECCIÓN

ESCALA 1 : 25

UBICACIÓN GENERAL



Corregimiento de Isaza
Municipio de Victoria
Departamento de Caldas

Convenciones

	CODO 90 SUBE
	CODO 45
	SIFON
	BUJE
	YEE
	YEE REDUCIDA
	RED AGUAS NEGRAS
	TUBERÍA SANITARIA
SFN	SIFÓN
LVRO	LAVADERO
LVRA	LAVADORA
LVTO	LAVAPLATO
SAN	SANITARIO
DUC	DUCHA

Notas y Especificaciones

1. En la red de aguas residuales "AN" se empleará tubería PVC sanitaria que cumpla con la NTC 1097.
2. Todas las dimensiones y medidas se deben verificar en la obra antes de construir.
3. Las salidas de los desagües de aguas residuales llevarán los siguientes diámetros:
   - -Lavamanos 2"
   - -Sanitarios 4"
   - -Desagües de piso 2"
   - -Lavadero o lavadora 2"
   - -Lavaplatos 2".
5. Todos los desagües de piso para la red de aguas residuales "A.N." sin excepción estarán dotados de sifón.
6. La pendiente mínima de los ramales para la recolección de aguas residuales "A.N." es de 2%.
7. Todas las redes de alcantarillado serán de tipo separado.
8. Las cajas de inspección tendrá tapa removible a nivel de la superficie, su detalle se presenta en el plano de detalles.
9. Las redes de desagües y de abastecimiento deberán cumplir con las siguientes pruebas para ser recibidas al constructor:

PRUEBA DE DESAGÜES:

- Antes de cubrir toda la red, estas se probaran llenándolas con una columna de agua de 2.00 m, con el fin de verificar las soldaduras y evitar el olvido de una conexión.
- Los bajantes y colgantes de desagües se llenarán paralelamente con su prolongación y no se desocuparán hasta tanto no se haya terminado la mampostería y revoque.
- Después de efectuarse la unión deberá dejarse estático el ramal 15 minutos y no probarse la red antes de 24 horas.

PRUEBA DE FLUJO:

- Antes de montar los aparatos sanitarios, se deberán efectuar pruebas de flujo de agua, tanto en la red de suministro como en la de desagües.

LA UBICACIÓN DEFINITIVA DE SALIDAS SANITARIAS Y BOCAS HIDRÁULICAS, SE DEBERÁN VERIFICAR EN PLANO DE DETALLES

Gobierno de CALDAS

ENTIDAD:	GOBERNACIÓN DE CALDAS SECRETARIA DE VIVIENDA Y TERRITORIO UNIDAD TÉCNICA
PROYECTO:	"CONSTRUCCIÓN DE VIVIENDA URBANA "PRIMERO TU CASA" EN EL CORREGIMIENTO DE ISAZA, MUNICIPIO DE VICTORIA, CALDAS"
ELABORO:	LUIS FELIPE SERNA JARAMILLO ING. CIVIL MP. 1720398099 CLD FIRMA AUTORIZADA

VERSION	MODIFICACIONES
V0	INICIAL

CONTIENE:	PLANTA - Red Sanitaria DETALLES - Caja de inspección - Isometría red sanitaria - Corte Red Sanitaria
CONTRATO:	
ESCALA:	INDICADAS
ARCHIVO:	CVUISAZA HS PLN HIDROSANITARIO V0
DIBUJÓ:	LUIS FELIPE SERNA JARAMILLO ING. CIVIL
FECHA:	NOVIEMBRE 2025
FECHA DE COPIA:	
PLANO No.:	HS-02
DE:	03