
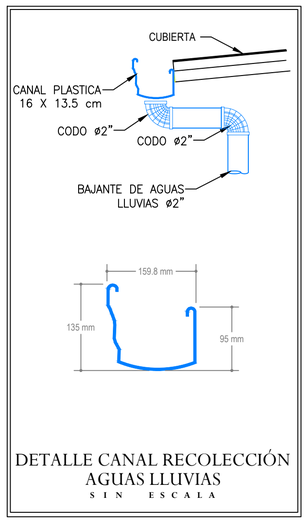



DETALLE CANAL RECOLECCIÓN AGUAS LLUVIAS

SIN ESCALA

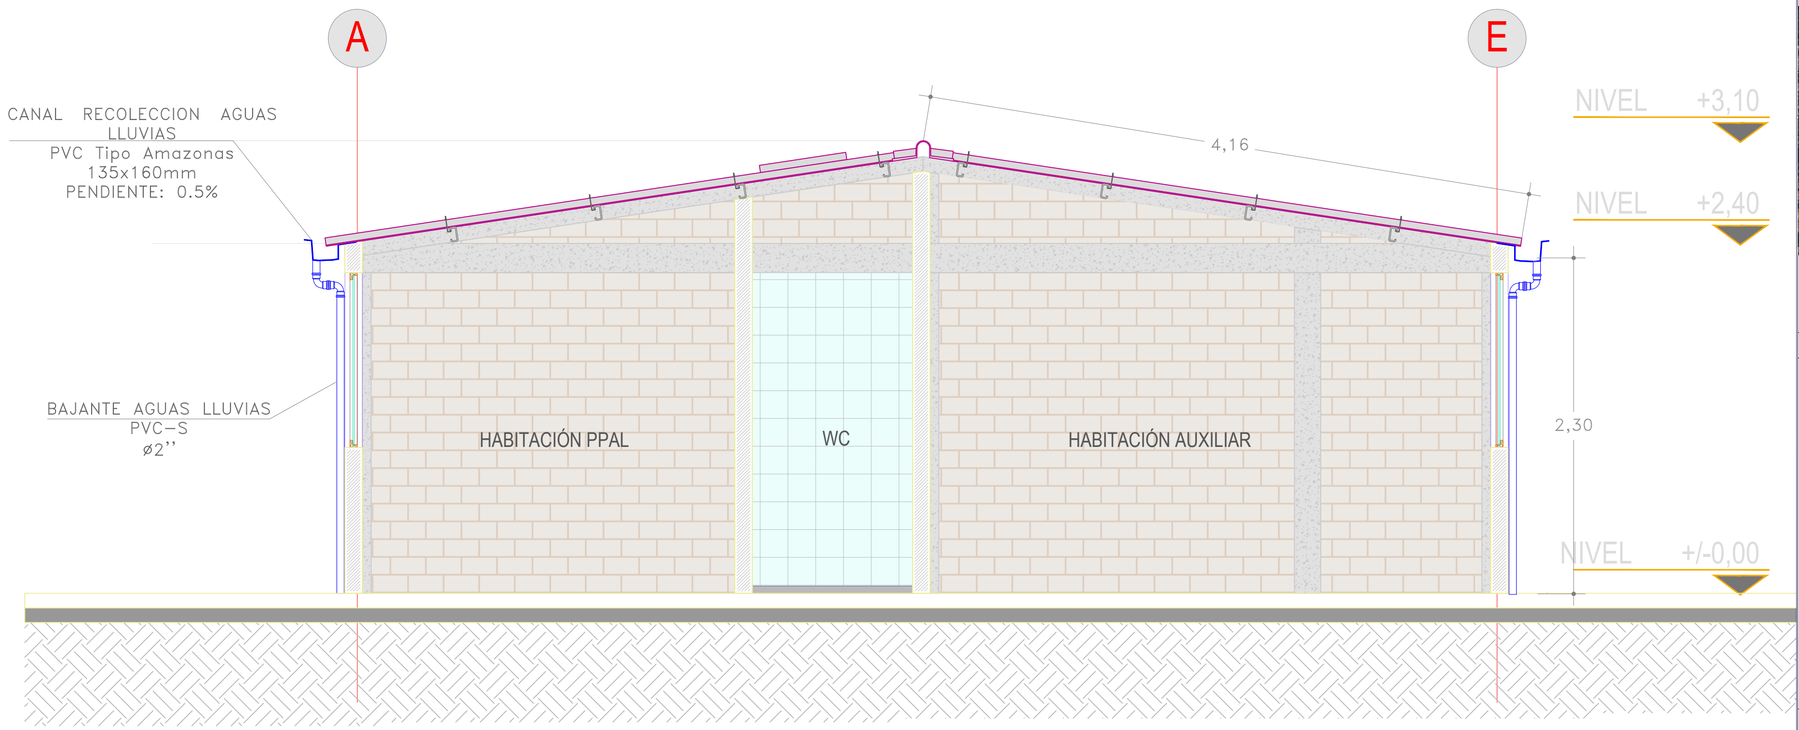


1 HS-03 RED SANITARIA VIVIENDA

ESCALA 1 : 25

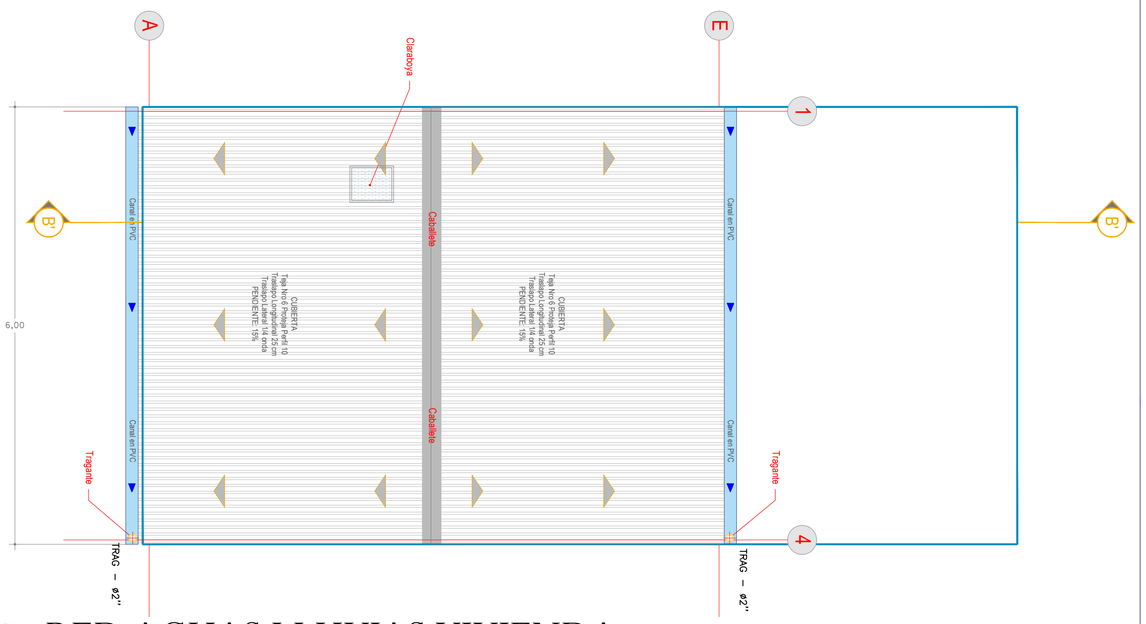

2 HS-03 RED AGUAS LLUVIAS VIVIENDA

ESCALA 1 : 50

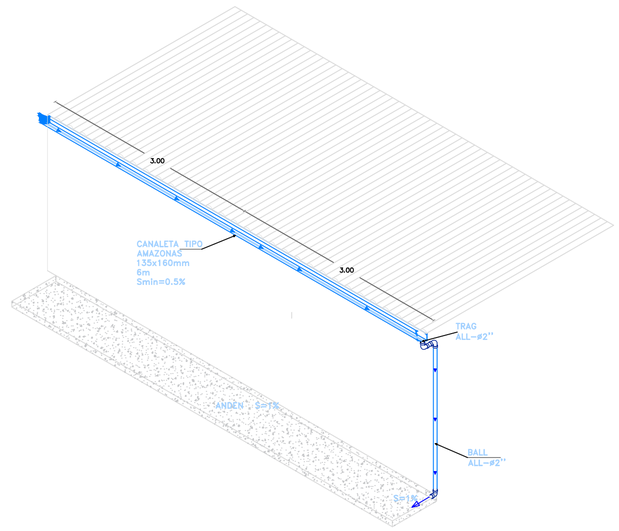

3 HS-03 ISOMETRIA RED AG LLUVIAS VIVIENDA

ESCALA 1 : 50

UBICACIÓN GENERAL



Corregimiento de Isaza
Municipio de Victoria
Departamento de Caldas

Convenciones

BALL	BAJANTE AGUAS LLUVIAS
TRAG–ϕ	TRAGANTE ALL–DIAMETRO
	RED AGUAS LLUVIAS
	CANALETA RECOLECCION
	DIRECCION DEL FLUJO

Notas y Especificaciones

1. En la red de aguas lluvias "ALL" se empleará tubería PVC sanitaria que cumpla con la NTC 1097.
2. Todas las dimensiones y medidas se deben verificar en la obra antes de construir.
3. La canaleta sera en material PVC
4. La pendiente mínima de la canaleta para la recolección de aguas lluvias "A.LL." es de 0.5%.
5. Las aguas serán direccionadas directamente al terreno.
6. En terrenos planos o con baja pendiente, se recomienda la construcción de zanjas drenantes adyacentes a la losa de contrapiso, evitar encharcamientos alrededor de la edificación. Estas zanjas podrán ser revestidas con grava o piedra triturada.
7. Las bajantes deberán fijarse firmemente a los muros con abrazaderas metálicas cada 1.50 m, y contar con un collarín o codo de desvío en su base para dirigir el flujo.
8. Todo el sistema deberá garantizar la independencia hidráulica respecto al sistema sanitario, evitando cualquier conexión o cruce de aguas residuales con las aguas lluvias.

Gobierno de CALDAS

ENTIDAD:	GOBERNACIÓN DE CALDAS SECRETARIA DE VIVIENDA Y TERRITORIO UNIDAD TÉCNICA
PROYECTO:	"CONSTRUCCIÓN DE VIVIENDA URBANA "PRIMERO TU CASA" EN EL CORREGIMIENTO DE ISAZA, MUNICIPIO DE VICTORIA, CALDAS"
ELABORO:	LUIS FELIPE SERNA JARAMILLO ING. CIVIL MP. 1720398099 CLD FIRMA AUTORIZADA
CONTIENE:	PLANTA - Red Aguas LLuvias DETALLES - Isometría red aguas lluvias- Corte Red Aguas Lluvias - Canaleta -
CONTRATO:	
ESCALA:	INDICADAS
ARCHIVO:	CVUISAZA HS PLN HIDROSANITARIO V0
DIBUJÓ:	LUIS FELIPE SERNA JARAMILLO ING. CIVIL
FECHA:	NOVIEMBRE 2025 -
FECHA DE COPIA:	
PLANO No.:	HS-03
DE:	03

VERSION	MODIFICACIONES
V0	INICIAL