

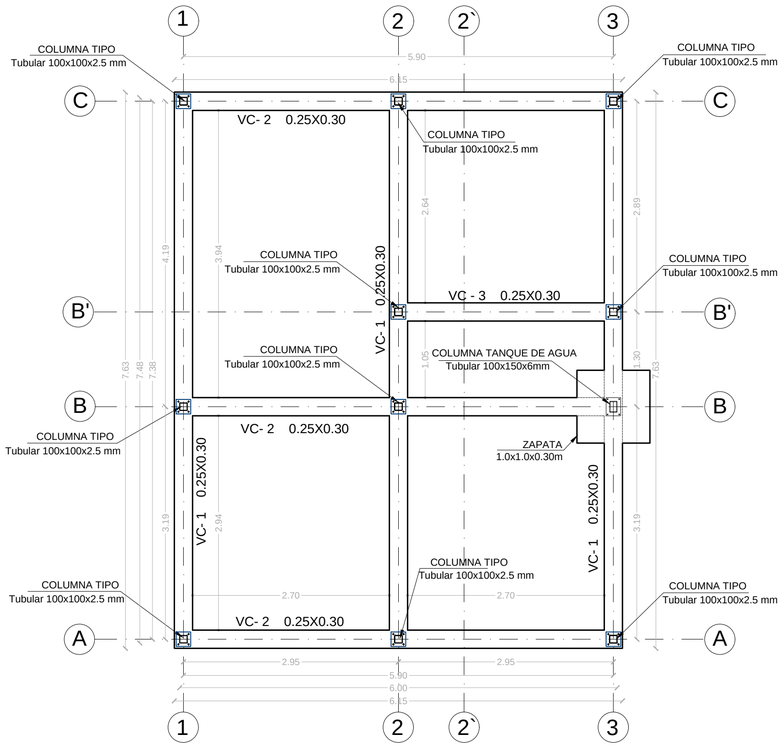



PLANTA DE CIMENTACIÓN ESC. 1:50

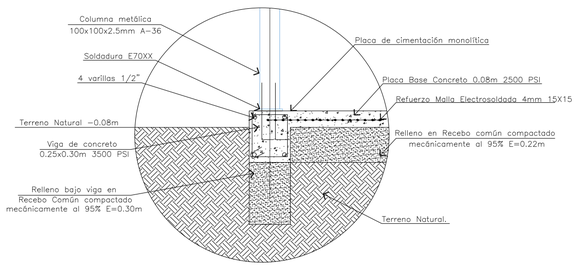


DETALLE DE CIMENTACIÓN ESC. SIN

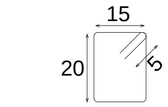


35 Ø 3/8" @ 20
L= 80

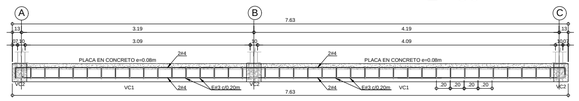


DETALLE DE VIGA 1

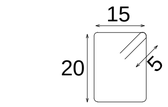


30 Ø 3/8" @ 20
L= 80

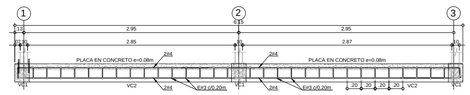



DETALLE DE VIGA 2

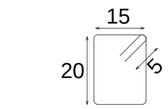


15 Ø 3/8" @ 20
L= 80

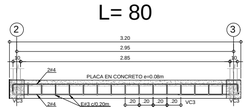

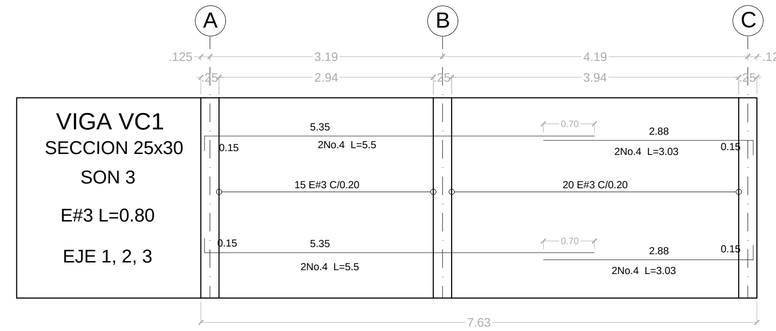

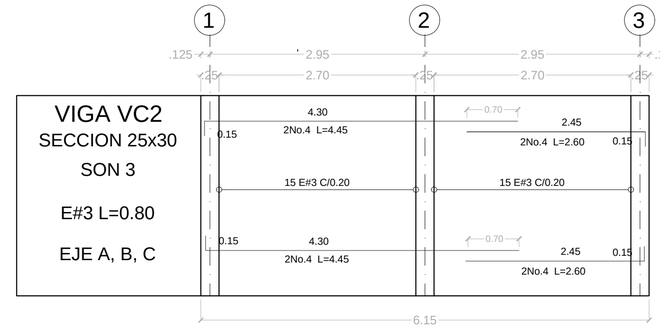

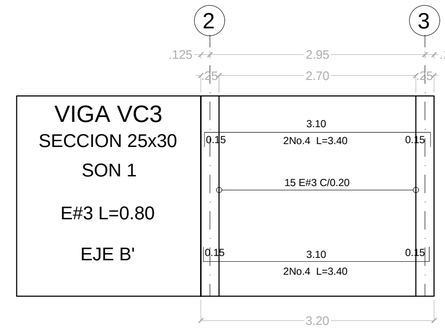



DESPIECE VIGAS DE CIMENTACIÓN

COLUMNA TANQUE

Dimensiones platina = 250x200x10 mm (ASTM A 36)


Varilla de Anclaje= 4Ø12.66 mm, A-307

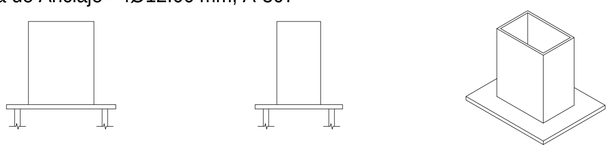

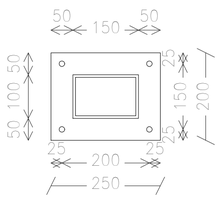

ESPESOR DE LA PLATINA: 10 mm

DETALLE PERNO DE ANCLAJE EN MM

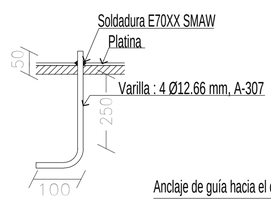



Anclaje de guía hacia el centro de la Platina

COLUMNA TIPO

Dimensiones platina = 200x200x5 mm (ASTM A 36)


Varilla de Anclaje= 4Ø12.66 mm, A-307

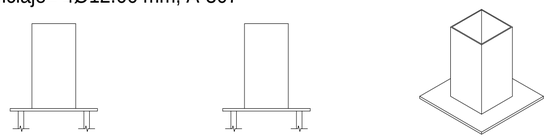

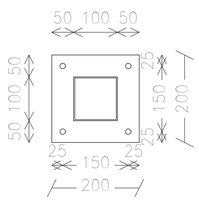

ESPESOR DE LA PLATINA: 5 mm

DETALLE PERNO DE ANCLAJE EN MM

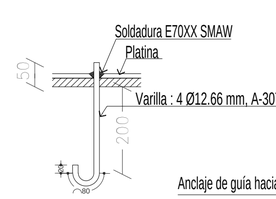

Anclaje de guía hacia el centro de la Platina

DETALLE ANCLAJE DE COLUMNAS


La impresión de este plano está configurado en formato medio pliego (70 X 50 cm)

ES-001

PLANO N°. 1 DE: 5

SEC HABITAT Y VIVIENDA
GOBERNACIÓN DE CUNDINAMARCA

LOCALIZACIÓN:

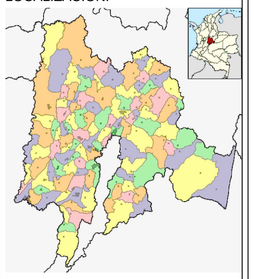

DEPARTAMENTO DE CUNDINAMARCA

PROYECTO:

VIVIENDA RURAL TIPO 5

SISTEMA CONSTRUCTIVO MIXTO

ELABORO:



ING. CARLOS ARAQUE PINEDA
MAT.PROF.: 25202-135156 CND

APROBÓ:

CONTIENE:

- PLANTA DE CIMENTACIÓN
- DESPIECE DE VIGA
- DETALLES VIGA DE CIMENTACION
- DETALLE ANCLAJE COLUMNAS

OBSERVACIONES:
AJUSTE SECCIÓN Y RELLENO DE VIGAS DE CIMENTACIÓN

FECHA:
DICIEMBRE 2023

ESCALA:
1:50

PLANO N°. 1 DE: 5

PLANO N°.
ES-001