





DETALLE DE UNIÓN ENTREMAMPOSTERÍA
Y LOSA DE STEEL DECK
ESC___1:25

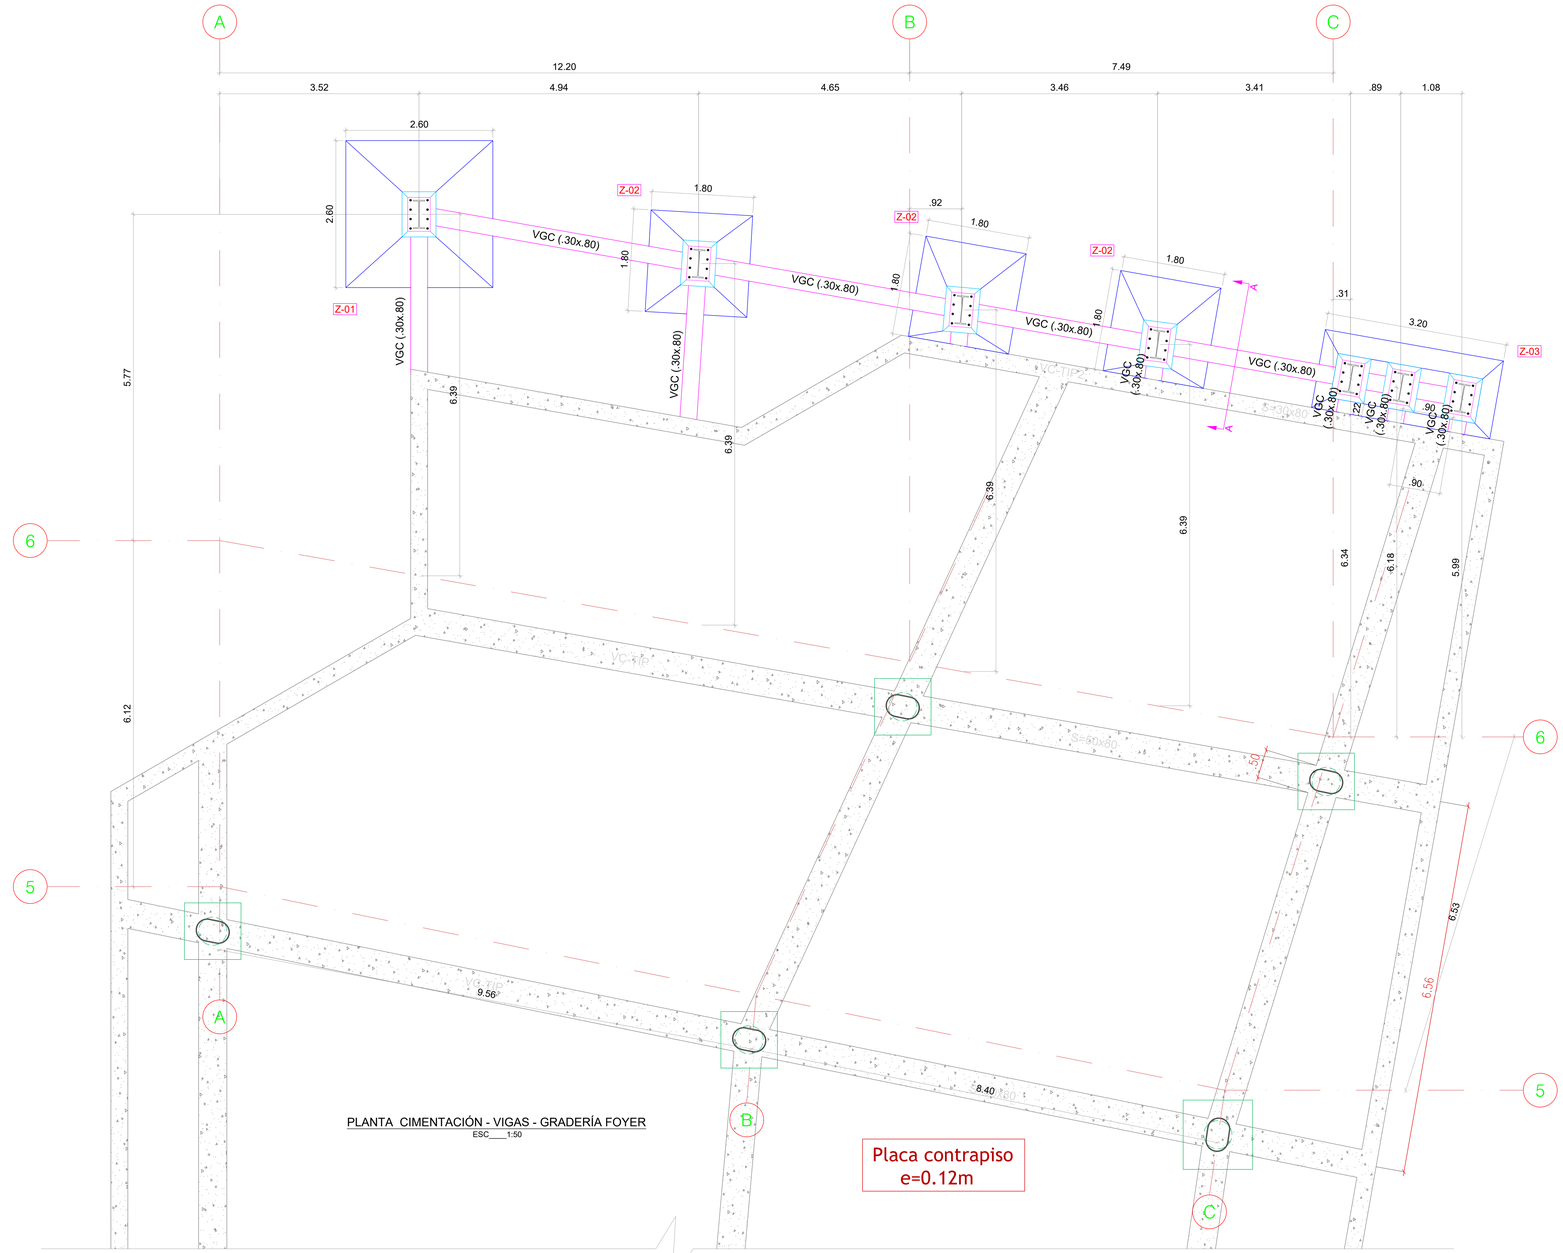



PLANTA CIMENTACIÓN - VIGAS - GRADERÍA FOYER
ESC___1:50

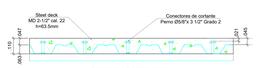

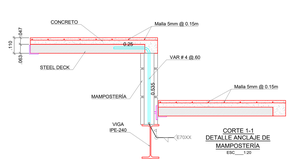

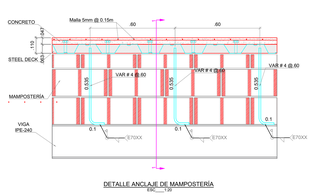


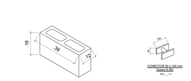

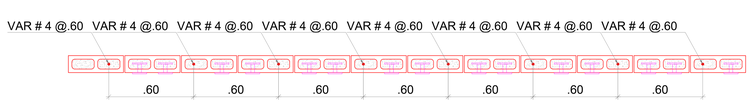


NOTA: SE DEBEN RELLENAR TODAS LAS CELDAS
CON CONCRETO


DETALLE MAMPOSTERÍA
ESC___1:20

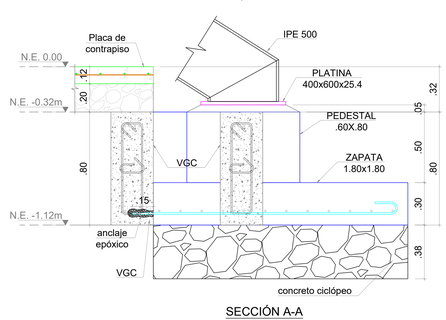

SECCIÓN A-A
ESC___1:20

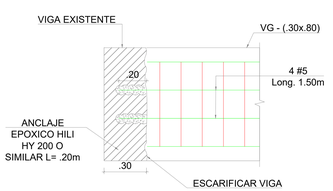

DETALLE DE CONEXIÓN DE
VIGA NUEVA A EXISTENTE
ESC___1:20

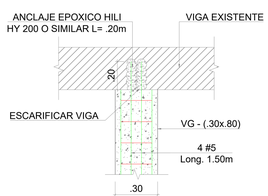

DE: 245
PLANO N°: 148
ESCALA: 1:50
FECHA: MARZO 2025
ARCHIVO: PLANOS\ESTRUCTURALES\PLANOS.dwg
CONSULTIVO:

CONTIENE: GRADERIA PRINCIPAL FOYER
PLANTA DE CIMENTACIÓN - DETALLES-

DISEÑO: OMAR ALBERTO QUIROZ BAUTISTA
MAT. 01-17297 CHPT.

ESPECIFICACIONES: PLANO RECORD

PROYECTO: CONTRATO DE OBRA 530 DE 2018
CONSTRUCCION DE LA PRIMERA ETAPA DEL
AUDITORIO MUNICIPAL DE TOCANCIPA

INTERVENTORÍA:
ING. DAVID R. RODRIGUEZ BUITRAGO
MAT. No. 25220-98913 CND

VISTO BUENO

MODIFICACIONES

I	II	III	IV

DEPENDENCIA: SECRETARÍA DE INFRAESTRUCTURA

RAFAEL ANTONIO RIVERA GÓMEZ

ALCALDÍA MUNICIPAL DE TOCANCIPÁ

VISTO BUENO

NOTA:
Este diseño es propiedad intelectual del ARQ. José Hernando Bermúdez Rodríguez y no puede ser usado sin su autorización. La ley 23 de 1982 sobre Derechos de Autor. Cualquier modificación o alteración a los planos, sin previa autorización y responsabilidad de los profesionales encargados, así como el uso parcial de los mismos, exime de toda responsabilidad profesional, civil, penal o administrativa a los autores del proyecto, de cualquier índole que se derive de dicha modificación o uso. Los planos aquí contenidos se refieren a un proyecto arquitectónico que deberá ser complementado con los estudios técnicos, diseños y planos de ingeniería de detalle requeridos por las autoridades competentes.
Para la construcción se deberán verificar en obra y son responsabilidad del contratista constructor.

CONTRATISTA:
E cle la Cruz Construcciones S.A.
ARQ. EDGAR DE LA CRUZ MUNEVAR CENDALES
M.P. No. 2520209131 CND

MUNICIPIO DE TOCANCIPÁ
GOBIERNO
MUNICIPAL
2024 - 2027

MUNICIPIO TOCANCIPÁ
DEPARTAMENTO DE CUNDINAMARCA