



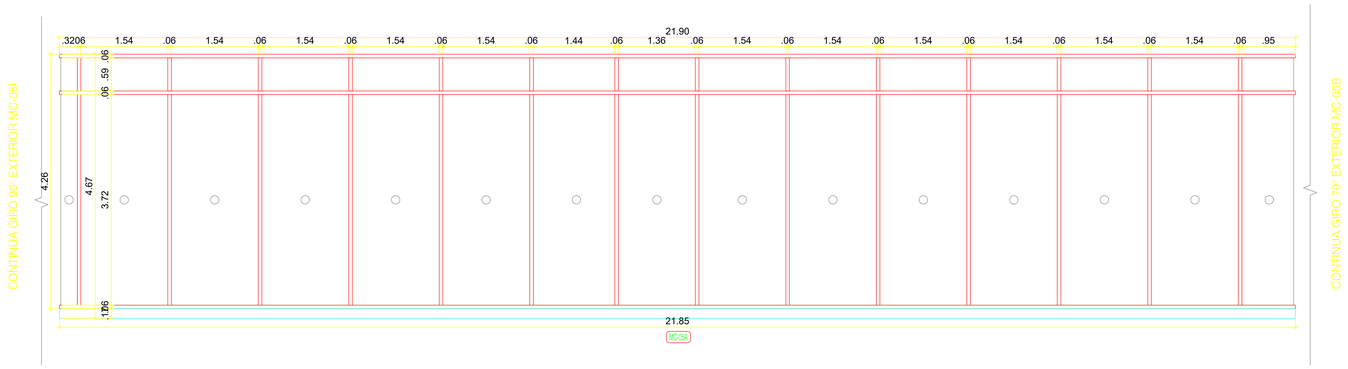


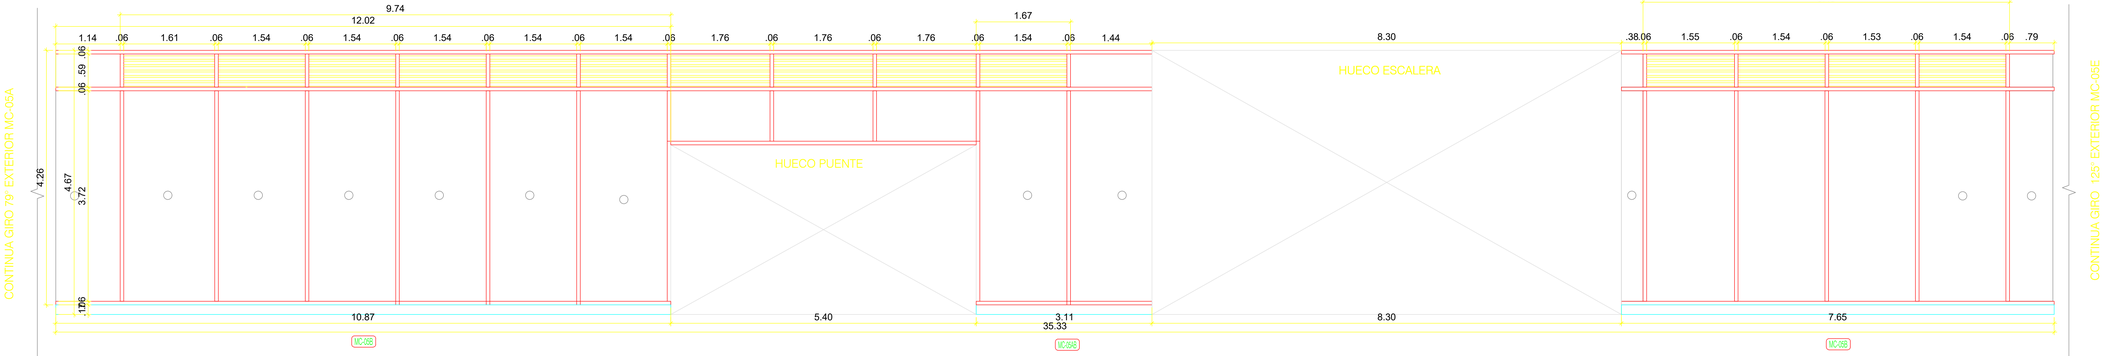

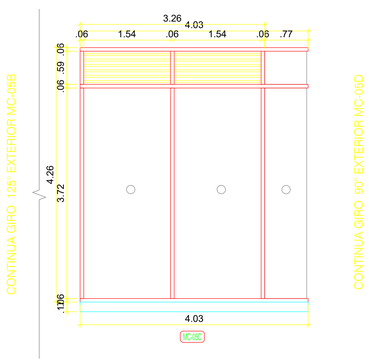

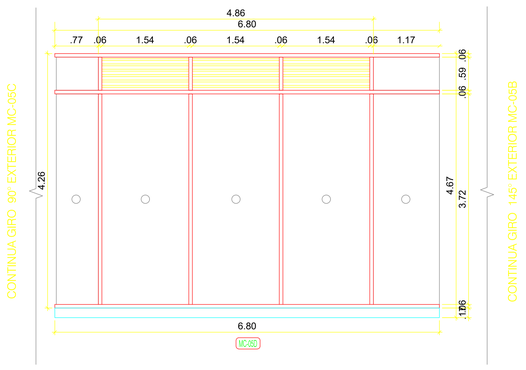

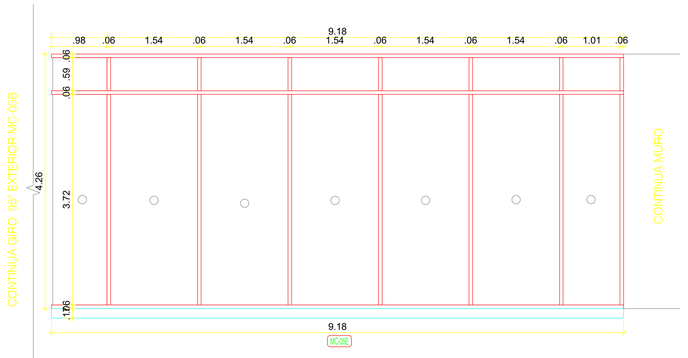

PROYECTO: CONTRATO DE OBRA 530 DE 2018
CONSTRUCCION DE LA PRIMERA ETAPA DEL AUDITORIO MUNICIPAL DE TOCANCIPA

CONTIENE: VENTANERIA FOYER NIVEL 11.85

ESCALA: 1:50
FECHA: MARZO 2025
ARCHIVO: PLANOS RECORD EFACHADS.dwg

PLANO N°: 243
DE: 245

CONSECUTIVO:

DISEÑO: OMAR ALBERTO QUIROZ BAUTISTA
MAT. 01-17297 CNPT

DISEÑO DE PLANO: PLANO RECORD

INTERVENTORÍA: ING. DAVID R. RODRIGUEZ BUITRAGO
MAT. No. 25202-298139 CND

VISTO BUENO

MODIFICACIONES

II	
III	
IV	

DEPENDENCIA: SECRETARÍA DE INFRAESTRUCTURA

RAFAEL ANTONIO RIVERA GÓMEZ
ALCALDÍA MUNICIPAL DE TOCANCIPÁ

VISTO BUENO

NOTA: Este diseño es propiedad intelectual del ARQ. José Hernando Ramírez Ramírez y está protegido por la ley 23 de 1982 sobre Derechos de Autor. Cualquier modificación o reproducción total o parcial sin autorización y responsabilidad de los profesionales mencionados al pie de firma, se considerará un delito penal. El profesional responsable, del proyecto de cualquier modificación realizada, exime de responsabilidad a los profesionales mencionados. Los diseños hidrosanitarios corresponden en obra y son responsabilidad del contratista constructor.

CONTRATISTA: E & M Ingeniería y Construcciones S.A.S.
ARQ. ESTEFANIA CRUZ MUÑEVAR CENDALES
M.P. No. 2570095131 CND

MUNICIPIO DE TOCANCIPÁ
MUNICIPIO TOCANCIPÁ
DEPARTAMENTO DE CUNDINAMARCA