

BA-03

Detalle Baño Tipo 03

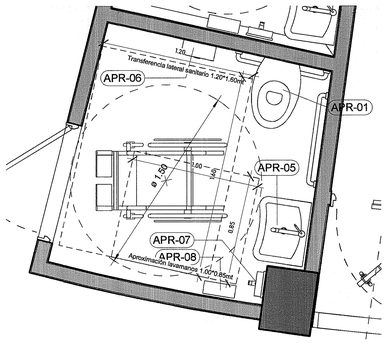


BA_Baño Tipo 03

Esc: 1 : 20

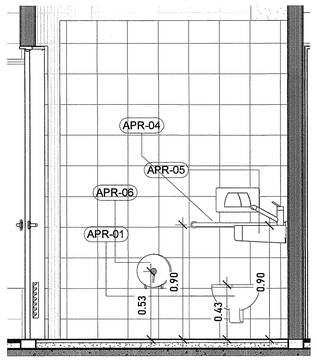


BA_Baño Tipo 03_Corte 1

Esc: 1 : 20

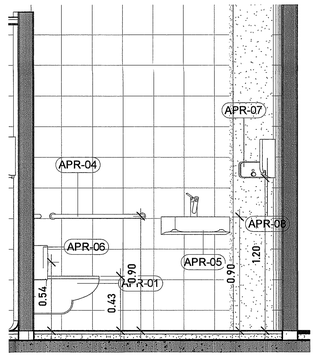

BA_Baño Tipo 03_Corte 2

Esc: 1 : 20

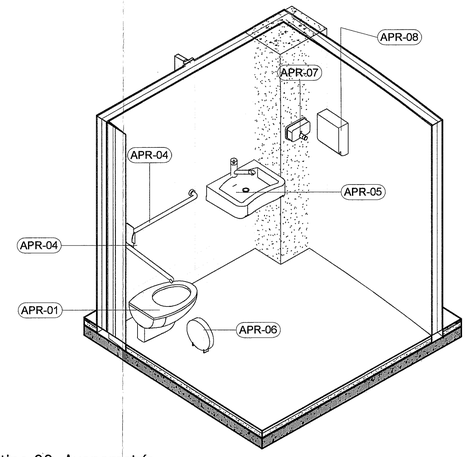


BA_Baño tipo 03_Axonometría

Esc:


BA-04

Detalle Baño Tipo 04

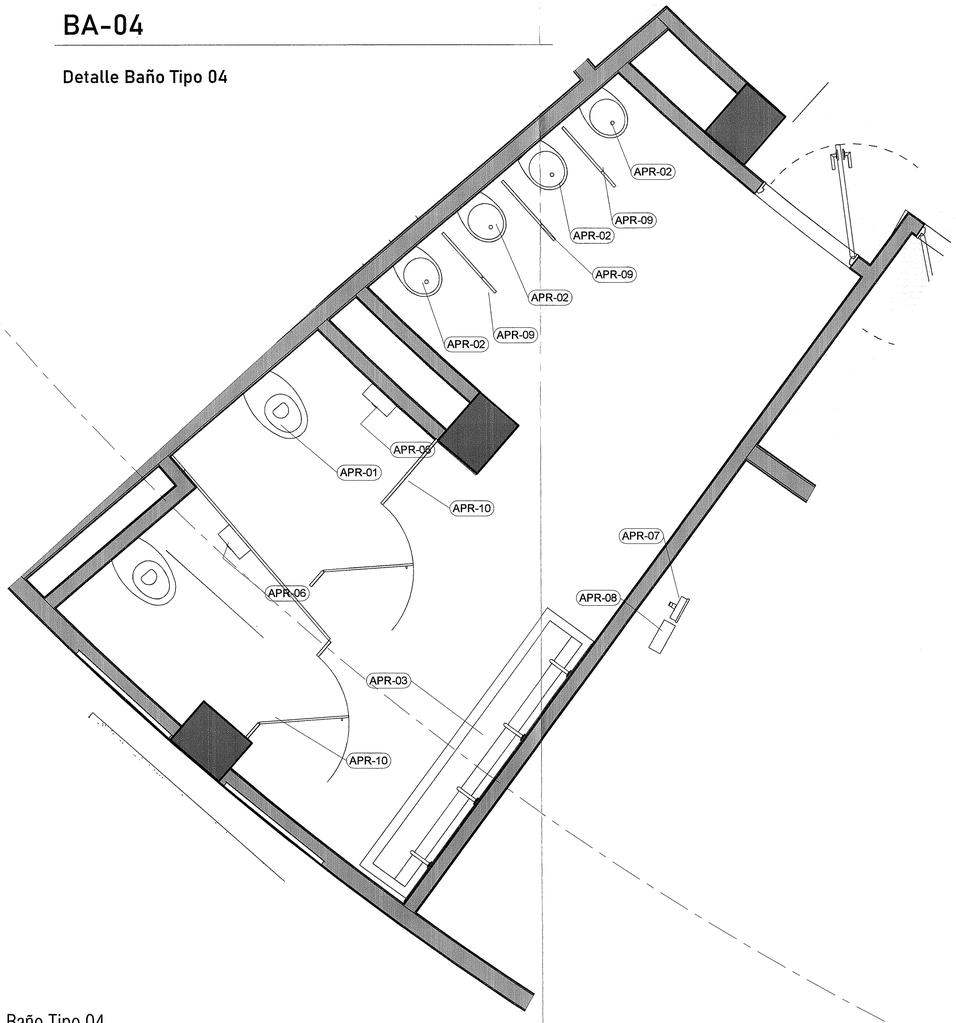


BA_Baño Tipo 04

Esc: 1 : 20

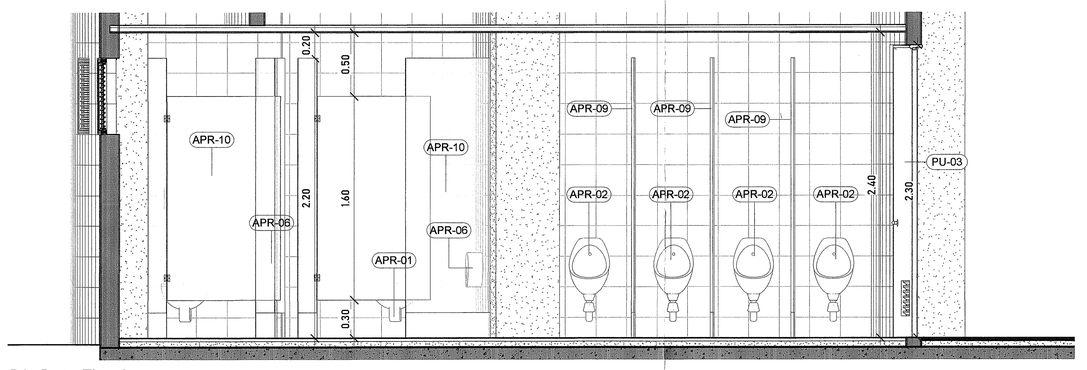

BA_Baño Tipo 04

Esc: 1 : 20

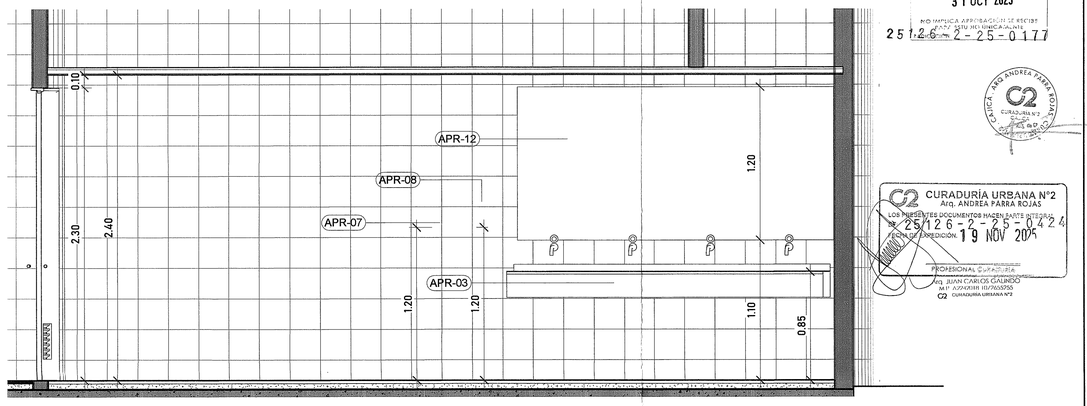

BA_Baño Tipo 04_Corte

Esc: 1 : 20

CURADURIA URBANA N°2
Arq. ANDREA PARRA ROJAS
31 OCT 2025
NO IMPLICA APROBACION DE ESPACIOS FUERA DEL AREA DE INTERVENCION
25126-2-25-0177

CURADURÍA URBANA N°2
Arq. ANDREA PARRA ROJAS
LOS PRESENTES DOCUMENTOS HACEN PARTE INTEGRAL DE LA
25126-2-25-0424
FECHA DE EXPEDICION: 19 NOV 2025
PROFESIONAL CURADURIA
Arq. JUAN CARLOS GALINDO
MP: A2240381-1057655255
CURADURIA URBANA N°2

A-113 — 14 de 14

PLANO No.

VERSION	1	REVISION	No

ARCHIVO DIGITAL: Verificado — ELABORO: Arq. Diego Delgadillo

ESCALA: 1:20 — FECHA: AGOSTO 2025

CONTENIDO: Baño Tipo 03 y 04

CONTRATANTE:

ALCALDÍA DE CAJICÁ
CAJICÁ - CUNDINAMARCA
FABIOLA JÁCOME RINCÓN
ALCALDESA - MUNICIPIO DE CAJICÁ, CUNDINAMARCA

CONTRATISTA:

LA MUJER

REPRESENTANTE LEGAL:
WIVIANA ANDREA MOJICA SOLANO

PROYECTO:
CONTRATO DE CONSULTORIA PARA LA REVISIÓN Y ACTUALIZACIÓN DE LOS ESTUDIOS Y DISEÑOS DE LA CASA DE LA MUJER DEL MUNICIPIO DE CAJICÁ

IDENTIFICACIÓN PREDIAL:
TIPO DE TRAMITE: OBRA NUEVA Y CERRAMIENTO
NUMERO DE MATRICULA INMO 176-24-I259
DIRECCION: CALLE 1 SUR 2 95 "Casa de la Mujer"

ARQUITECTO DISEÑADOR:
ARQ. MIRIA DEL PILAR CAMARGO ESTEVEZ
MP: A0730421-1052146210

DISEÑADOR DE ELEMENTOS NO ESTRUCTURALES:
ING. ANDRES FELIPE GRANADOS

NOTAS GENERALES:

1. LOS ELEMENTOS ESTRUCTURALES Y NO ESTRUCTURALES, DEBERAN CUMPLIR EN UN TODO, EN CUANTO A SU GRADO DE DESEMPEÑO ESTRUCTURAL ANTE LA OCURRENCIA DE UN SISMO, A LO ESTIPULADO EN LA NORMA SISMO - RESISTENTE (NSR 10).

2. PARA EFECTOS DE LA ESPECIFICACION CONSTRUCTIVA Y DE MATERIALES, DE LOS ELEMENTOS ESTRUCTURALES Y NO ESTRUCTURALES (O DE ACABADOS) , Y DE SU GRADO DE DESEMPEÑO ANTE LA OCURRENCIA DE UN SISMO, EL CONSTRUCTOR DEBE REFERIRSE EN TODO A LOS PLANOS DE DETALLE Y ESPECIFICACIONES RESPECTIVAS.

3. TODAS LAS MEDIDAS DEBEN SER VERIFICADAS POR LOS CONTRATISTAS EN OBRA.

4. TODOS LOS ELEMENTOS QUE REQUIERAN SOLUCION ESTRUCTURAL DEBERAN SER CONSULTADOS Y CONSTRUIDOS BAJO LAS ESPECIFICACIONES DEL PROYECTO ESTRUCTURAL.

5. TODOS LOS ELEMENTOS METALICOS Y DE CONSTRUCCION DEBEN SER CALCULADOS CUMPLIENDO CON UN NIVEL DE DESEMPEÑO ALTO, SEGÚN LO DISEÑO POR LA NORMA NRS-10 CAPITULO A.9 ELEMENTOS NO ESTRUCTURALES.

6. EN TODOS LOS CASOS DONDE SE PLANTEAN ELEMENTOS TECNICOS QUE CORRESPONDAN ESPECIFICAMENTE CON EL PROYECTO ESTRUCTURAL, Y/O SUELOS, Y/O EL PROYECTO ELECTRICO, Y/O PROYECTO ILUMINACION, Y/O PROYECTO HIDROSANITARIO, Y/O PROYECTO VENTILACION, Y/O PROYECTO SEGURIDAD, Y/O PROYECTO VENTANERIA, Y/O PROYECTO SENALIZACION, PRIMA LA INFORMACION ESPECIFICA DE CADA PROYECTO TECNICO.

7. TODO EL PROYECTO DEBE SER CONSTRUIDO BAJO LAS ESPECIFICACIONES SUMINISTRADAS POR EL ARQUITECTO DISENADOR. CUALQUIER CAMBIO DEBE SER CONSULTADO CON ESTE.

NOTA: TITULO J y K NSR-10

01. El proyecto estará protegido por una red contraincendios, la cual incluye: rociadores, gabinetes y sistema detección contraincendios diseñado de acuerdo con los criterios normativos de la NSR10 dentro del titulo J y K.

NOTAS:

MODIFICACIONES:

No.	OBSERVACION	FECHA

ORIENTACION GEOGRAFICA:

LOCALIZACION:



CLASIFICACIÓN DE USO: 1-3
EQUIPAMIENTO DOTACIONAL TIPO I