
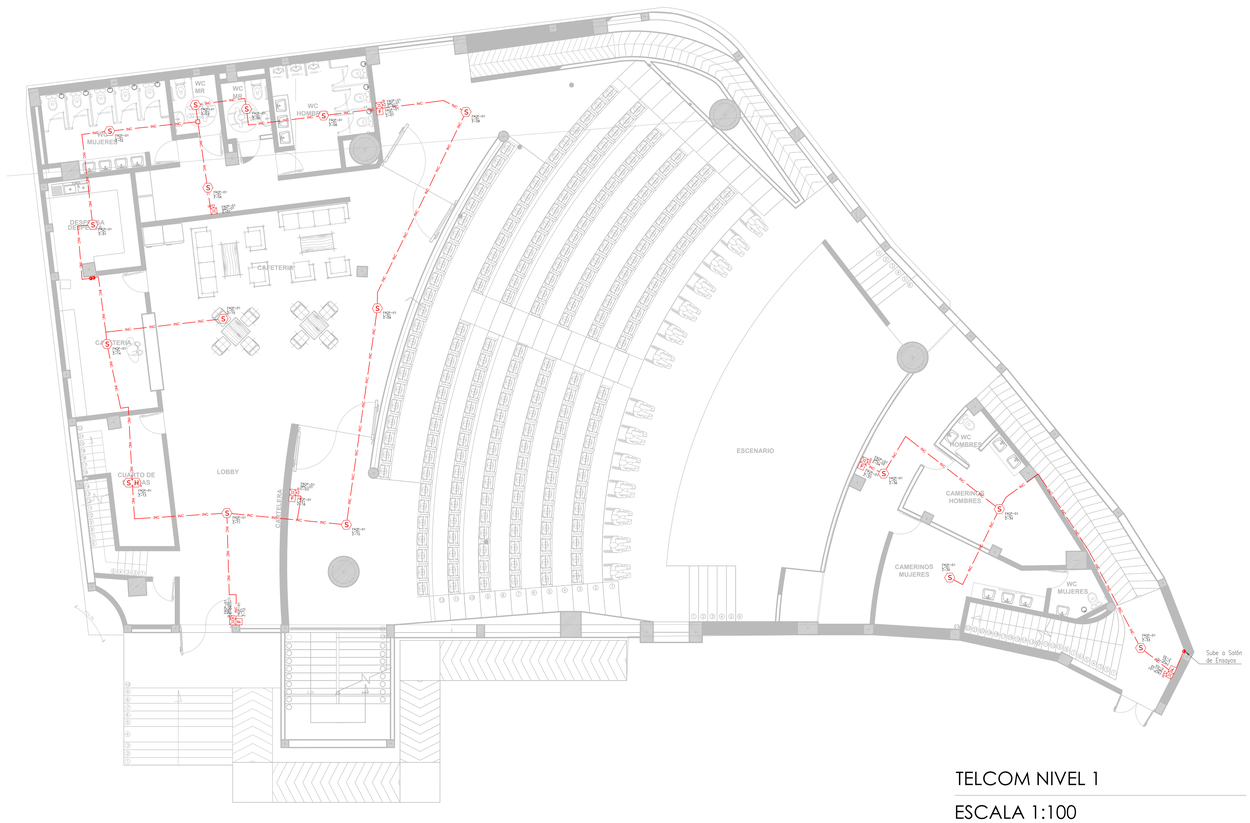



TELCOM NIVEL 1


ESCALA 1:100

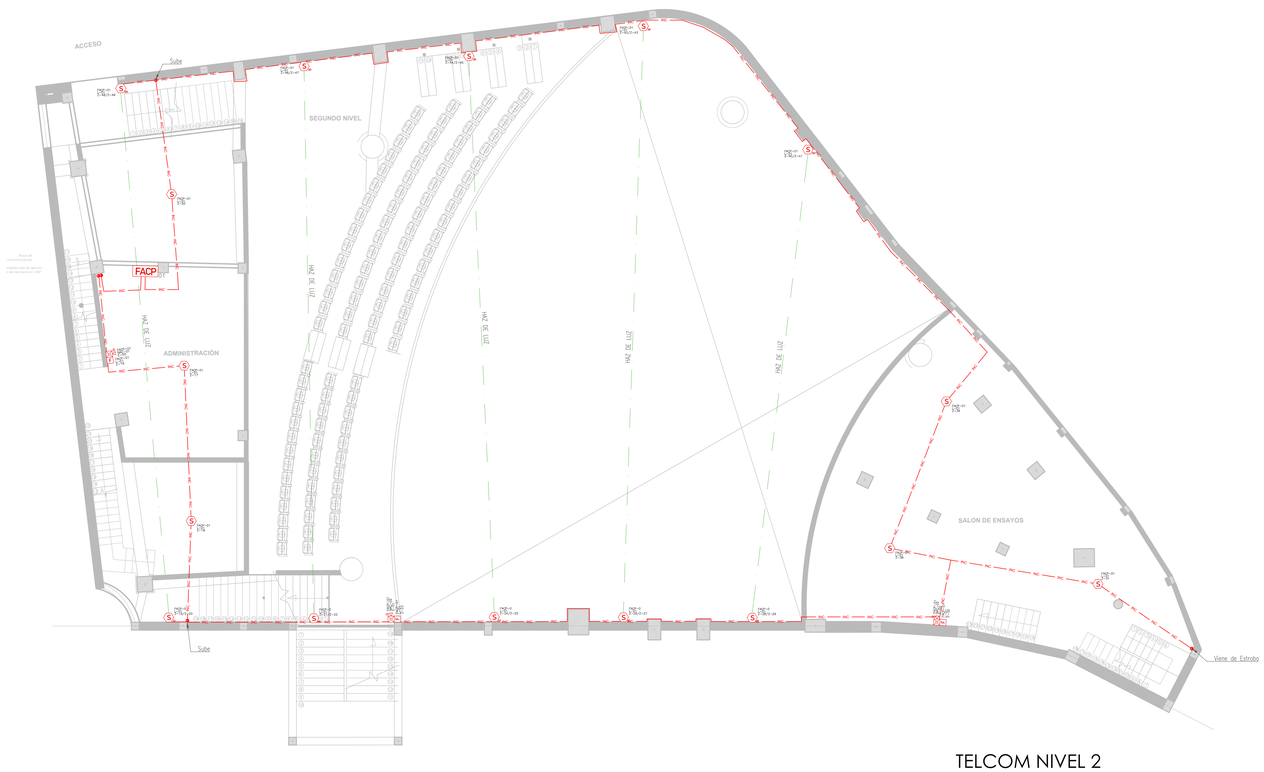


TELCOM NIVEL 2

ESCALA 1:100

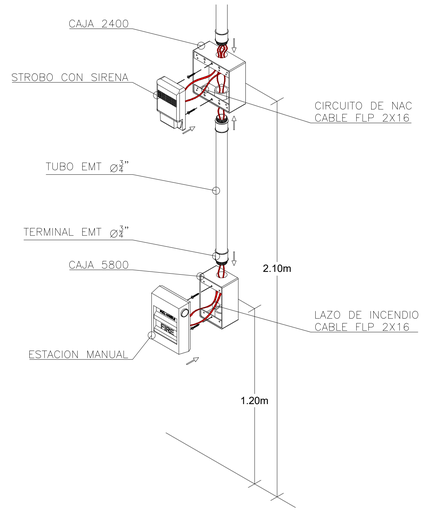


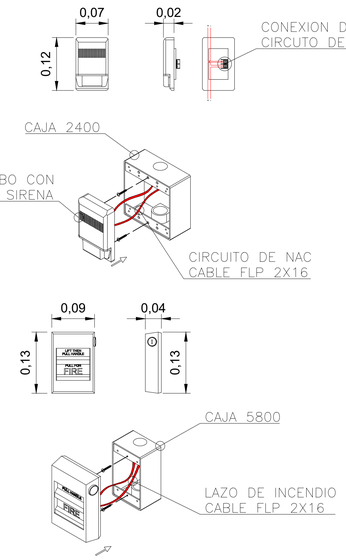

DETALLES INSTALACIÓN ESTACIÓN MANULA Y SIRENA–STROBO

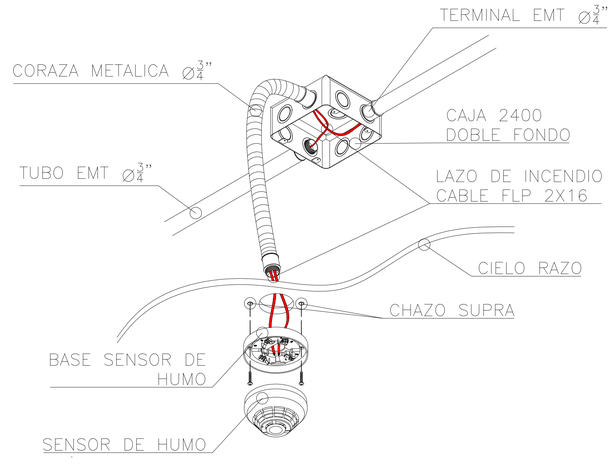

DETALLES INSTALACIÓN DETECTOR EN CIELO RASO

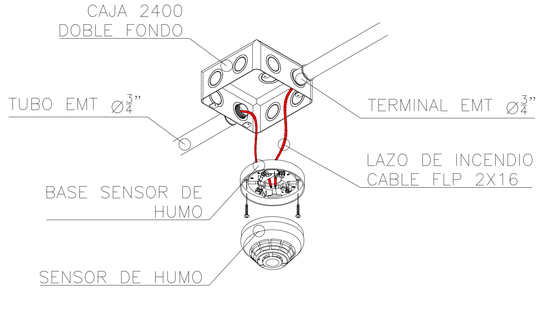

DETALLES INSTALACIÓN DETECTOR EN CAJA

CONVENCIONES	
FACP	Panel de Incendio
FAA	Anunciador
S	Detector de Humo
S BR	Detector Beam (Receptor)
S BT	Detector Beam (Transmisor)
S	Detector para ducto
H	Detector de Temperatura
S H R	Detector Dual
CD	Sirena / Estrobo
F	Estación Manual

Alcaldía Municipal de Sesquilé

SESQUILÉ-CUNDINAMARCA

Elsa Quintero Martínez
Alcaldesa Municipio de Sesquilé

CONTRATO: CTO DE CONSULTORIA No. CM-CA-CON-196-2025

PROYECTO:

"ESTUDIOS Y DISEÑOS PARA LA CONSTRUCCIÓN DE LA SEGUNDA ETAPA DEL TEATRO MUNICIPAL DE SESQUILÉ, CUNDINAMARCA"

USO: **USO:** DOTACIONAL EQUIPAMIENTO TIPO 1
NSR-10 NUMERAL K.2.7.
GRUPO (L) - LUGARES DE REUNIÓN
SUBGRUPO (L2) CULTURALES Y TEATROS

GRUPO DE USO SEGÚN NSR-10:
A.2.5.1.4 : GRUPO DE USO: **III**
COEFICIENTE DE IMPORTANCIA I = **1.25**

GRADO DESEMPEÑO ELEMENTOS NO ESTRUCTURALES:
A.9.2 : SUPERIOR

NOTA:
- LOS SISTEMAS EN VIDRIO Y MARCOS DE LA VENTANERÍA, SERÁN SUMINISTRADOS, DISEÑADOS E INSTALADOS POR UN FABRICANTE EXTERNO

DIRECCIÓN :

PREDIO: CRA 7 ENTRE CALLES 4 Y 5

MATRÍCULA INMOBILIARIA:

PREDIO: 176-10264

CÓDIGO CATASTRAL:

LICENCIA DE CONSTRUCCIÓN Y SELLOS:

CONSORCIO TEATRO PROTEV

CONSORCIO TEATRO PROTEV
Nit. 901941784-1

REPRESENTANTE LEGAL:

ING. OSCAR ANDRES PLAZAS ROLDAN
Representante Legal
CC. 74.082.238 de Sogamoso

V.°B.° SUPERVISOR:

DISEÑO ELECTRICO:

CARLOS ALFREDO GONZALEZ CASAS
M.P. CN 205 40226

DISEÑO RCI:

ING. ALVARO HERNANDO SUA CARREÑO
T.P. 25202-100591CND

CONTIENE:

DETECCIÓN DE INCENDIOS NIVELES 1 Y 2

REDES DE SEGURIDAD ELECTRONICA
TEATRO MUNICIPAL DE SESQUILÉ

ESCALA:	FECHA:
INDICADA	OCTUBRE 2025

ARCHIVO: INC-01-DETECCION_INCENDIOS.DWG

REVISIÓN	PLANO No	PLANCHA No
01	INC01	01 DE 01