
PLANTA RED SANITARIA PROPUESTA

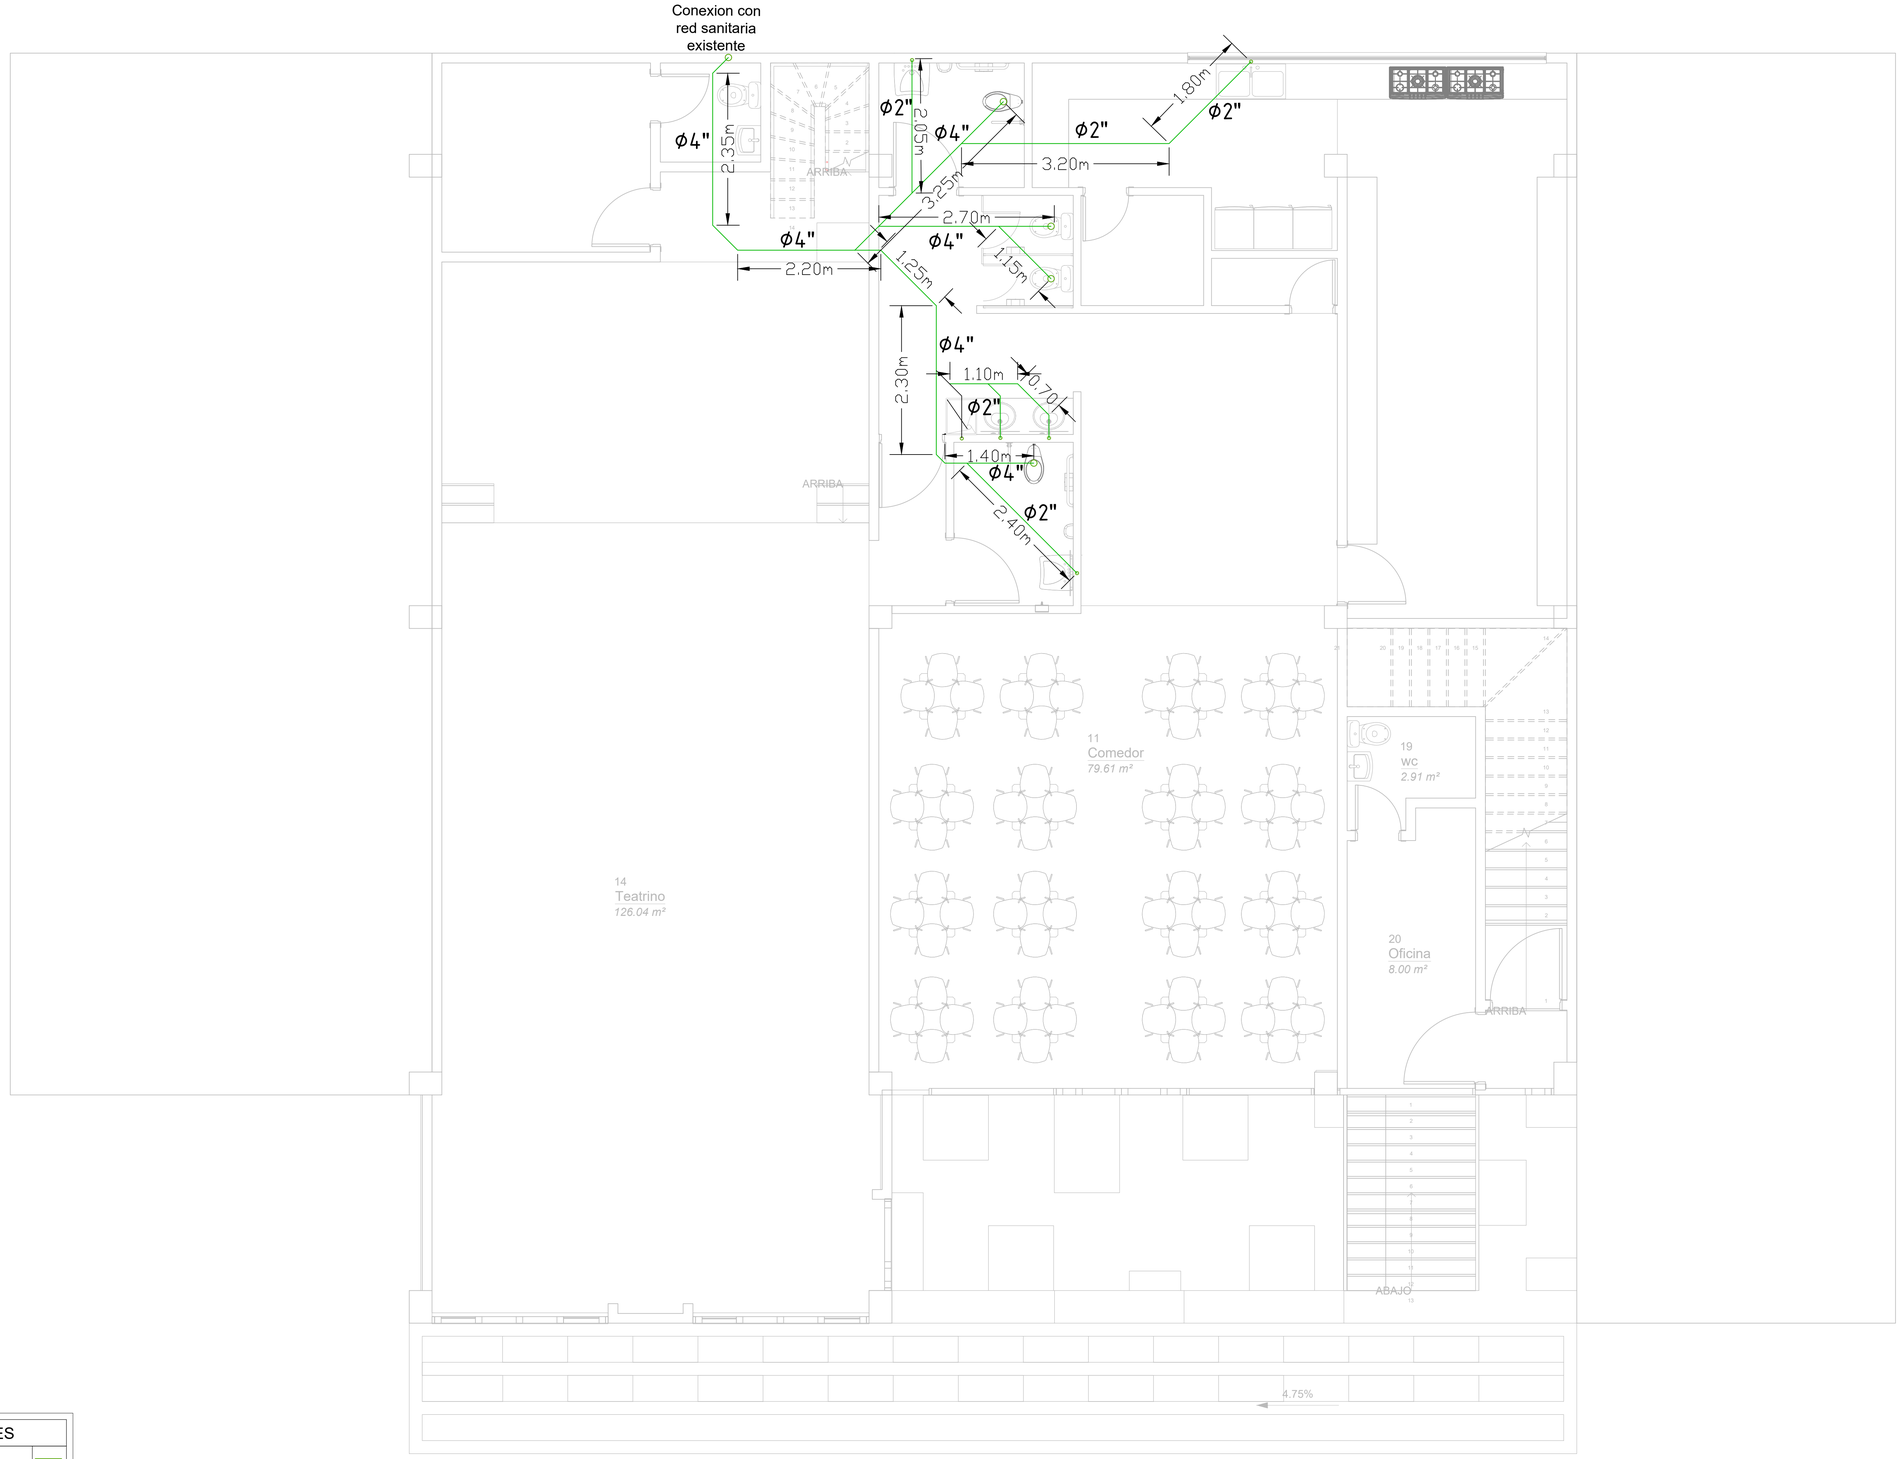

CONVENCIONES	
Red aguas negras	

Esc_1:1

PLANO N°	PLANCHA	REVISIÓN
1 de 1	HS-RS02	

PROYECTO
ADECUACION DE INFRAESTRUCTURA FISICA DE LA CASA DE LA CULTURA DEL MUNICIPIO DE VITERBO,CALDAS

LOCALIZACIÓN
VITERBO-CALDAS

PROPIETARIO
MUNICIPIO DE VITERBO-CALDAS
GOBERNACIóN DE CALDAS

DISEÑÓ

Arq. Daniela Loaiza
M.P. A25672021-1053869006

Ing. Maria camila Molina Mesa
M.P. 17202-337096
Diseñador Redes Hidrosanitarias

Los profesionales que firman los planos no se hacen responsables de la ejecución de esta obra si no se llevan a cabo las indicaciones consignadas en ellos.


CONTIENE
PLANTA RED SANITARIA
CASA DE LA CULTURA

ESPECIFICACIONES

FECHA	ESCALA
9 mayo 2025	1:1

REVISIÓN	PLANCHA	PLANO N°
	HS-RS01	1 de 1

PLANTA GENERAL RED HIDRAULICA PROPUESTA

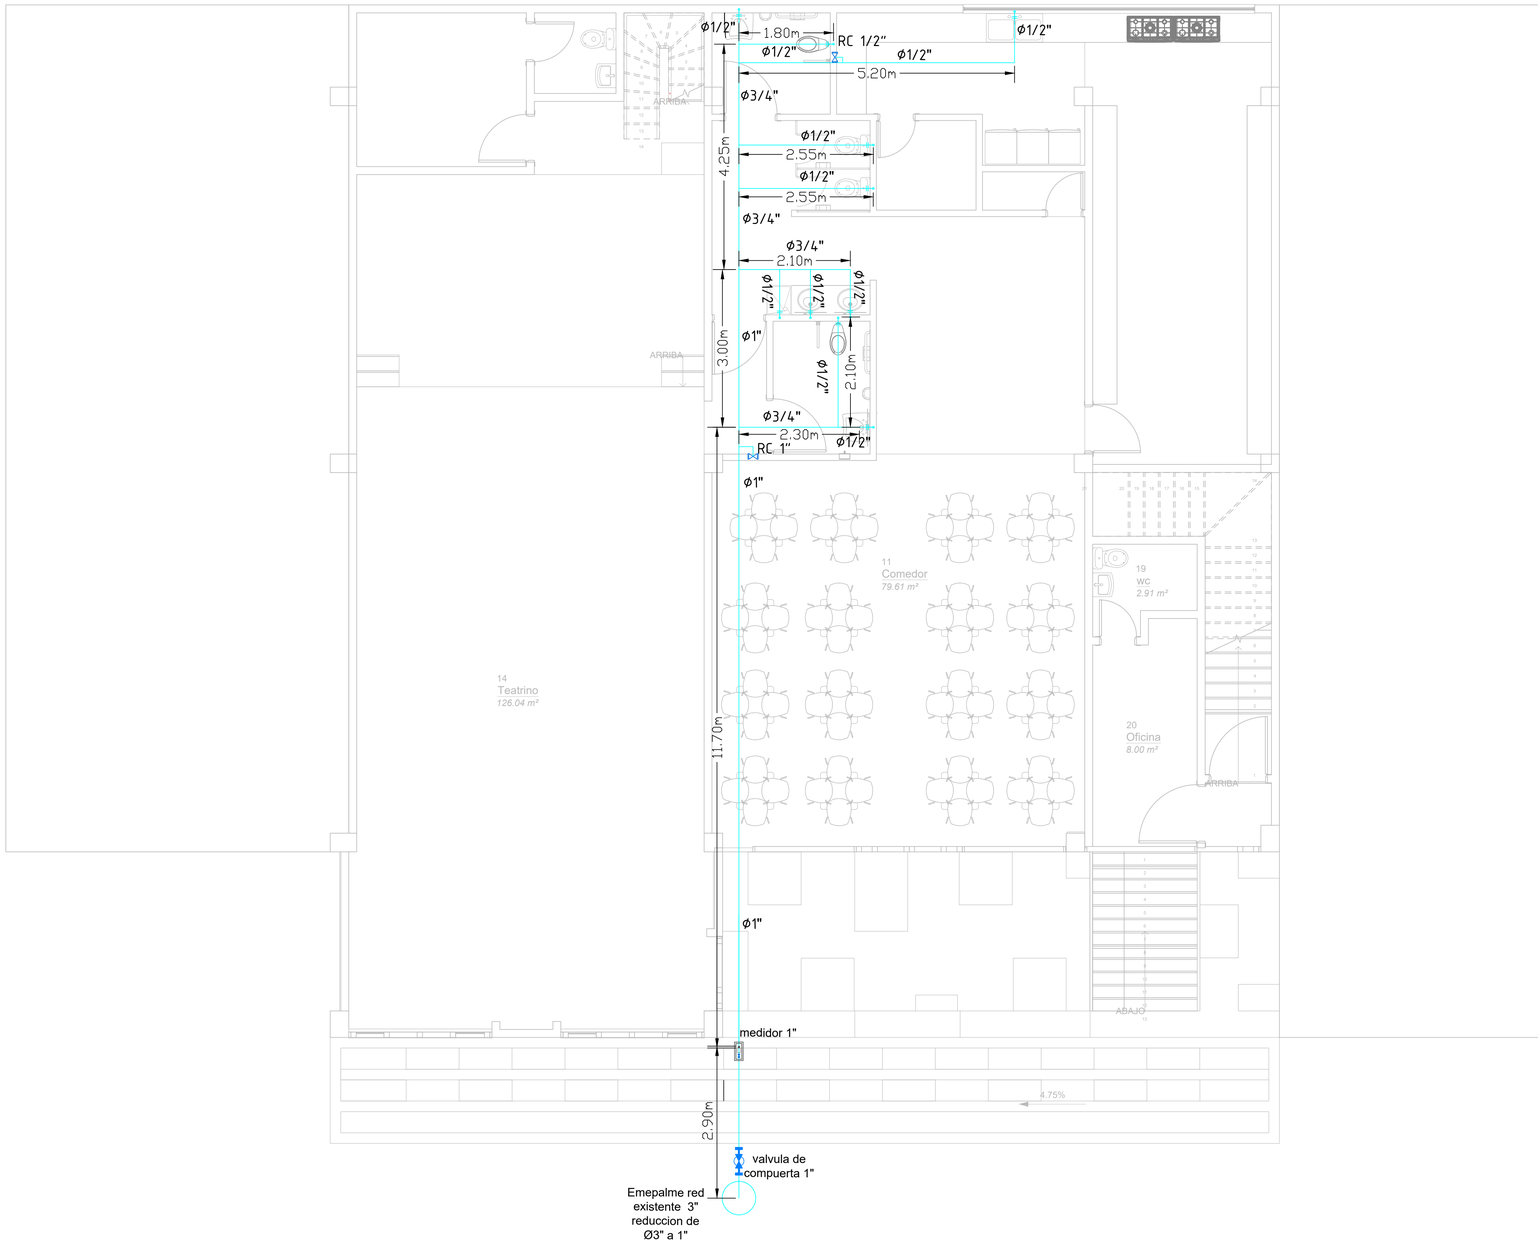

CONVENCIONES	
Red agua potable	
Empalme red existente	
Registro de corte	
Medidor	

Esc_1:1

N
W E
S

PLANO N°	PLANCHA	REVISIÓN
1 de 2	HS-RH01	

MUNICIPIO DE VITERBO CALDAS

Gobierno de CALDAS

PROYECTO
ADECUACION DE INFRAESTRUCTURA FISICA DE LA CASA DE LA CULTURA DEL MUNICIPIO DE VITERBO,CALDAS

LOCALIZACIÓN
VITERBO-CALDAS

PROPIETARIO
MUNICIPIO DE VITERBO-CALDAS
GOBERNACIóN DE CALDAS

DISEÑÓ

Daniela Loaiza C.
Arq. Daniela Loaiza
M.P. A25672021-1053869006

Ing. Camila Molina M.
Ing. Maria camila Molina Mesa
M.P. 17202-337096
Diseñador Redes Hidrosanitarias y Red Contra Incendios


Los profesionales que firman los planos no se hacen responsables de la ejecución de esta obra si no se llevan a cabo las indicaciones consignadas en ellos.

CONTIENE
PLANTA GENERAL
RED HIDRAULICA
CASA DE LA CULTURA

ESPECIFICACIONES

FECHA	ESCALA
9 mayo 2025	1:1

REVISIÓN	PLANCHA	PLANO N°
	HS-RH01	1 de 2

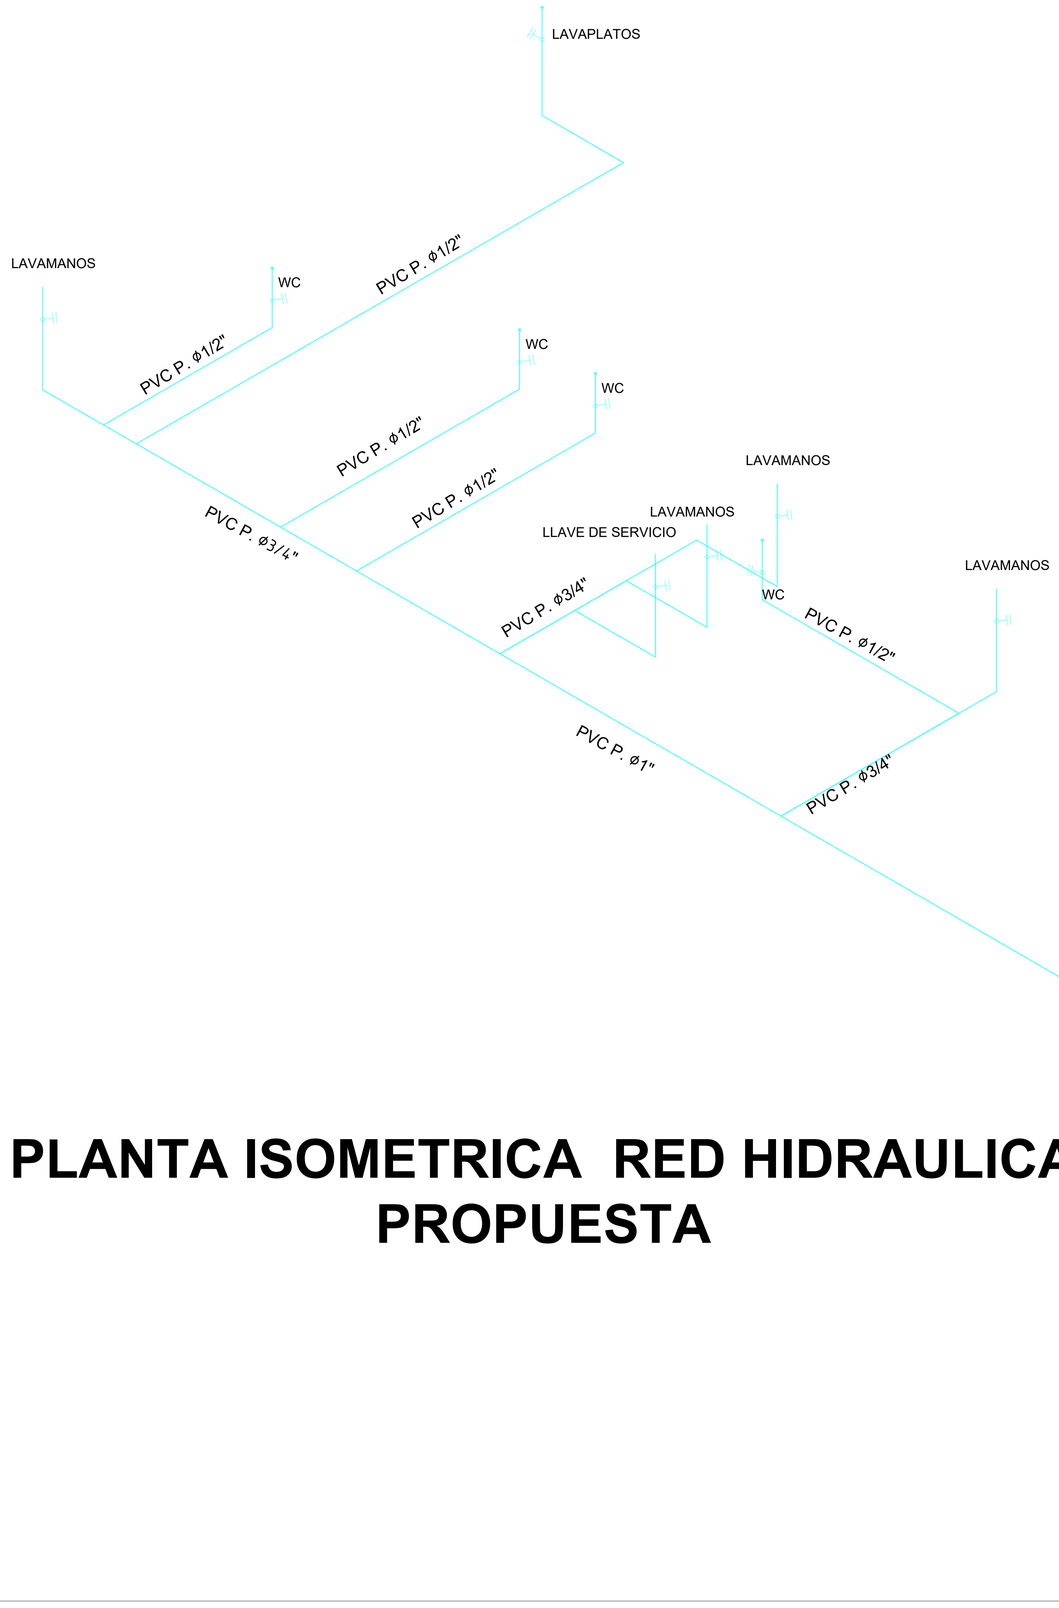

PLANTA ISOMETRICA RED HIDRAULICA PROPUESTA

Esc_1:1

N
W E
S

PLANO N°	PLANCHA	REVISIÓN
2 de 2	HS-RH02	

MUNICIPIO DE VITERBO CALDAS

Gobierno de CALDAS

PROYECTO

ADECUACION DE INFRAESTRUCTURA FISICA DE LA CASA DE LA CULTURA DEL MUNICIPIO DE VITERBO,CALDAS

LOCALIZACIÓN

VITERBO-CALDAS

PROPIETARIO

MUNICIPIO DE VITERBO-CALDAS
GOBERNACIóN DE CALDAS

DISEÑÓ

Daniela Loaiza C.

Arq. Daniela Loaiza
M.P. A25672021-1053869006

Ing. Maria camila Molina Mesa
M.P. 17202-337096

Diseñador Redes Hidrosanitarias

Los profesionales que firman los planos no se hacen responsables de la ejecución de esta obra si no se llevan a cabo las indicaciones consignadas en ellos.


CONTIENE

ESPECIFICACIONES


FECHA	ESCALA
9 mayo 2025	1:1

REVISIÓN	PLANCHA	PLANO N°
	HS-RH02	2 de 2


DETALLES RED HIDRAULICA Y SANITARIA

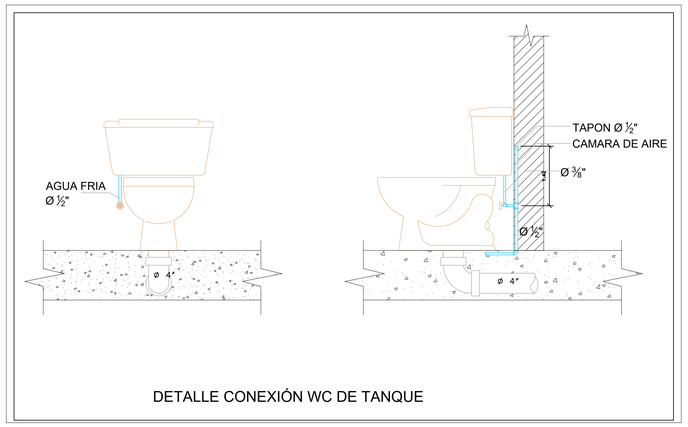


DETALLE CONEXIÓN WC DE TANQUE

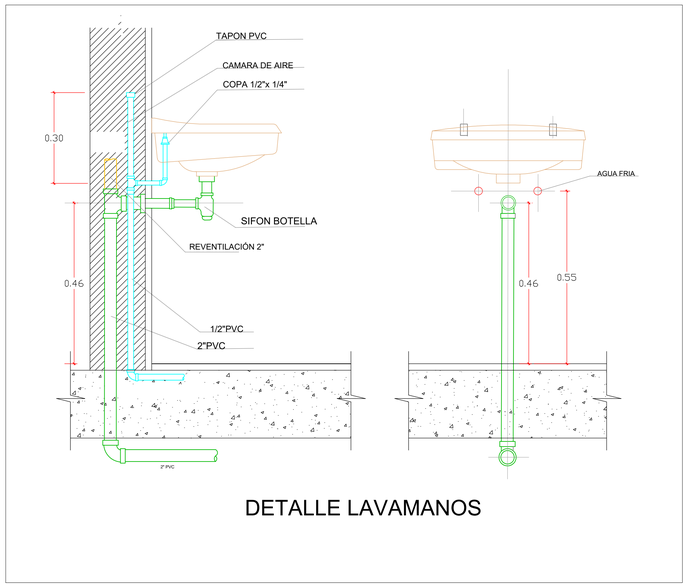


DETALLE LAVAMANOS

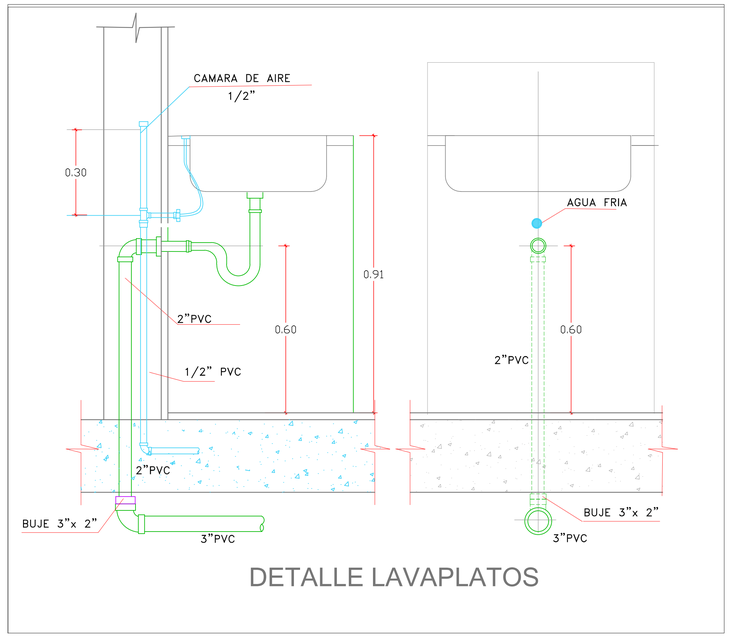


DETALLE LAVAPLATOS

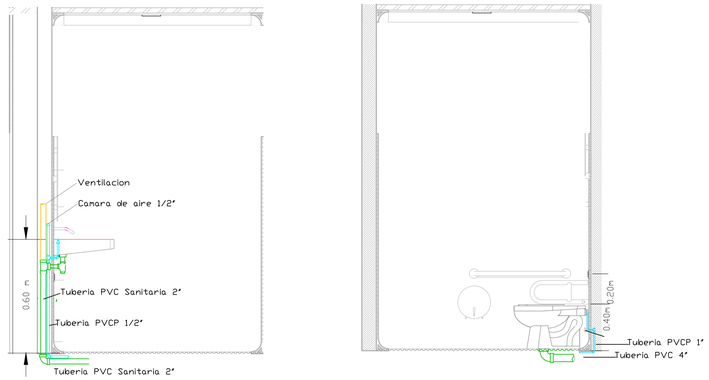

DETALLE BAÑO PMR

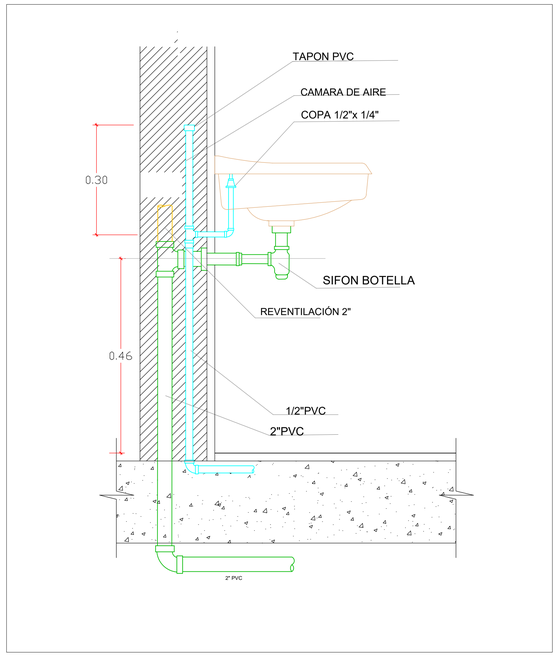

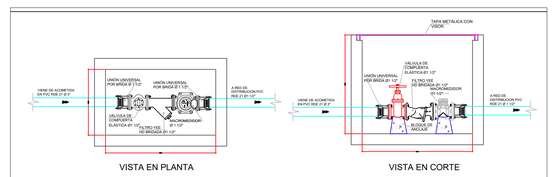

DETALLE CONEXIÓN MACROMEDIDOR
escala 1:15

ALTURAS DE PUNTOS AA.PP

1.- LAVAMANOS	h=0.65m sobre piso terminado
2.- INODORO	h= 0.25m sobre piso terminado
3.- DUCHA	h= 2.00m sobre piso terminado
4.- LAVAPLATOS	h= 0.70m sobre piso terminado
5.- LAVADORA	h= 1.20m sobre piso terminado,
6.- LAVARROPA	h= 1.15m sobre piso terminado
7.- CALEFON	h= 1.50m sobre piso terminado
8.- LLAVE DE MANGUERA	h= 0.20 m sobre piso terminado

PLANO N°	PLANCHA	REVISIÓN
1 de 1	HS-DH01	

MUNICIPIO DE VITERBO CALDAS

Gobierno de CALDAS

PROYECTO
ADECUACION DE INFRAESTRUCTURA FISICA DE LA CASA DE LA CULTURA DEL MUNICIPIO DE VITERBO,CALDAS

LOCALIZACIÓN
VITERBO-CALDAS

PROPIETARIO
MUNICIPIO DE VITERBO-CALDAS
GOBERNACIóN DE CALDAS

DISEÑÓ

Daniela Loaiza C.
Arq. Daniela Loaiza
M.P. A25672021-1053869006

Ma Camila Molina M.
Ing. Maria camila Molina Mesa
M.P. 17202-337096
Diseñador Redes Hidrosanitarias

Los profesionales que firman los planos no se hacen responsables de la ejecución de esta obra si no se llevan a cabo las indicaciones consignadas en ellos.

CONTIENE

ESPECIFICACIONES

FECHA	ESCALA
9 mayo 2025	1:1

REVISIÓN	PLANCHA	PLANO N°
	HS-DH01	1 de 1