

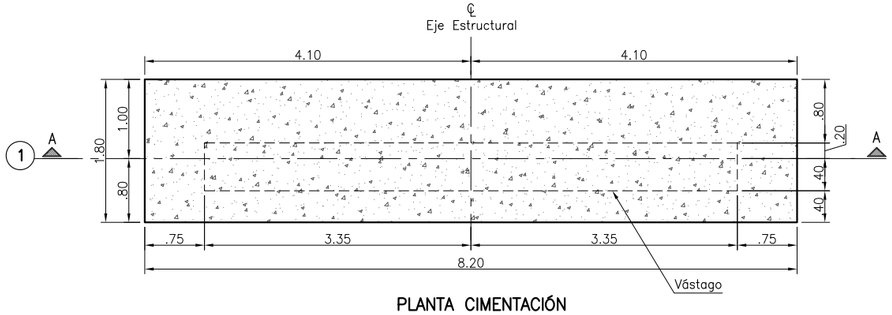



PLANTA CIMENTACIÓN
ESCALA 1:75

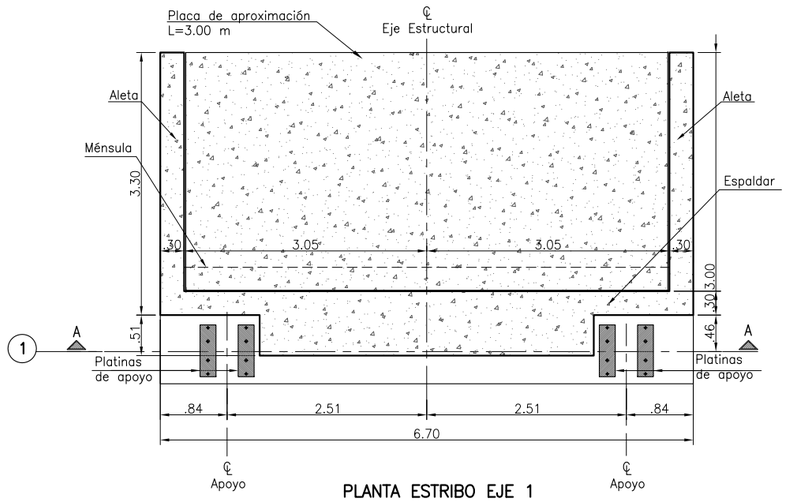

PLANTA ESTRIBO EJE 1
ESCALA 1:75

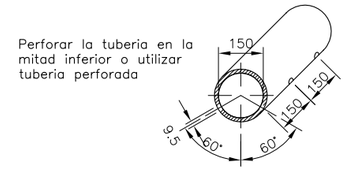


DETALLE 1
TUBO COLECTOR
ESCALA 1:20

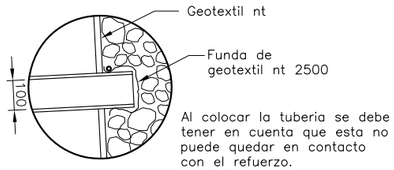


Al colocar la tuberia se debe tener en cuenta que esta no puede quedar en contacto con el refuerzo.


DETALLE 2
LLORADERA
ESCALA 1:20

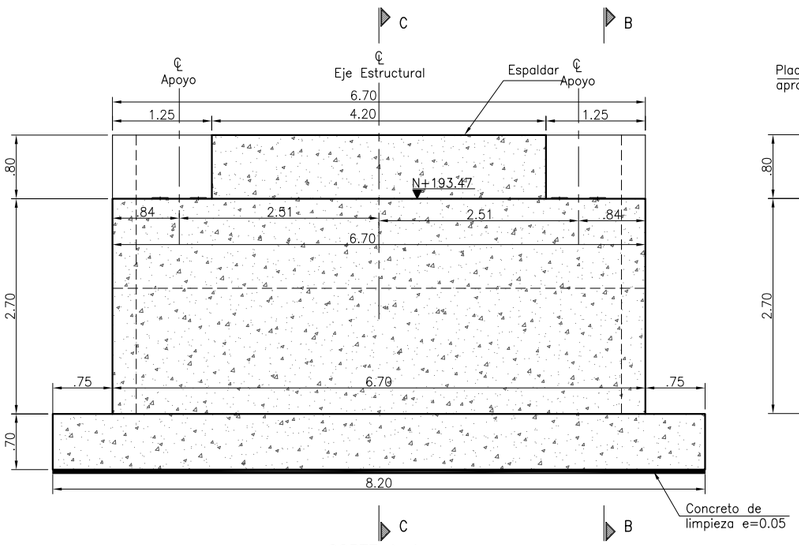

CORTE A–A
ESCALA 1:75

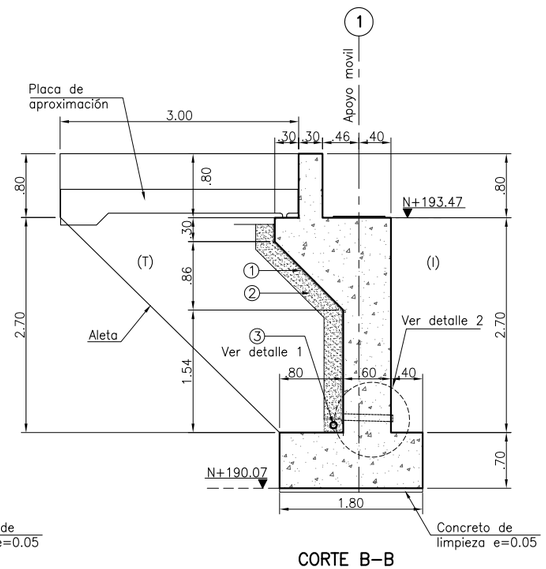

CORTE B–B
ESCALA 1:75

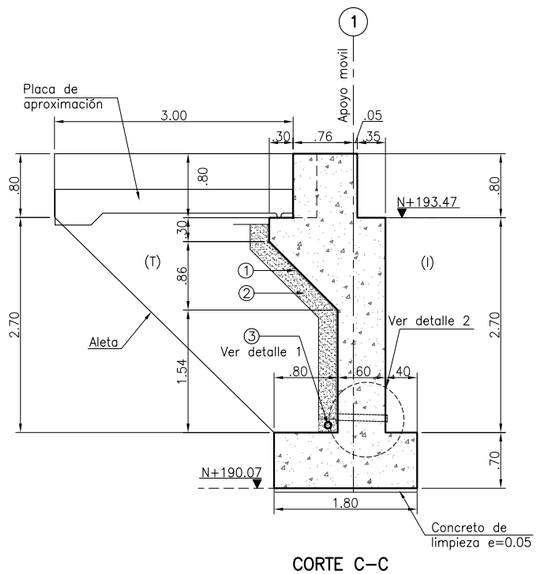

CORTE C–C
ESCALA 1:75

NOTA:
1. Geotextil nt 2500, que cumple la función de material filtrante.
2. Manto drenante del tipo agregado grueso. Tamaño entre 19mm (3/4") y 75mm (3").
3. Tubo colector pvc ø6" perforado en la mitad inferior.
– El estrato de fundación debe ser supervisado por el ing. geotecnista

(T) = Trasdos : Cara relleno
(I) = Intrados : Cara vista

CONCRETOS	
ELEMENTOS	TIPO
LIMPIEZA	f'c=140Kgf/cm²(14 MPa)
ESTRIBO, ALETA PLACA DE APROXIMACIÓN	f'c=280Kgf/cm²(28 MPa)
ACEROS	
TIPO	RESISTENCIA
ACERO PARA ARMAR GRADO 60	fy=4200Kgf/cm²(420 MPa)

GOBERNACIÓN de BOLÍVAR | Bolivar primero

CONSULTORIA: TP INGENIERIA DE PUENTES

DISEÑÓ: ING. EDGAR FRANCO Mat: 25202089343 CND

REVISÓ:

ESCALA: 1:75

DIBUJO:

No.	REVISIONES:	FECHA
3		
2		
1		
0		

PROYECTO: **"CONSTRUCCIÓN DE PUENTES PDET BOLIVAR"**

CONTIENE: PUENTE SAN JUAN NEPOMUCENO SAN PEDRO CONSOLAO
ESTRIBO EJE 1
DIMENSIONES

PLANO No.: 05

FECHA: SEPTIEMBRE DE 2020

ARCHIVO: BOL-SAN_PEDRO-005-V0.dwg

CONSECUTIVO: 05 DE 11

REV.: 0