

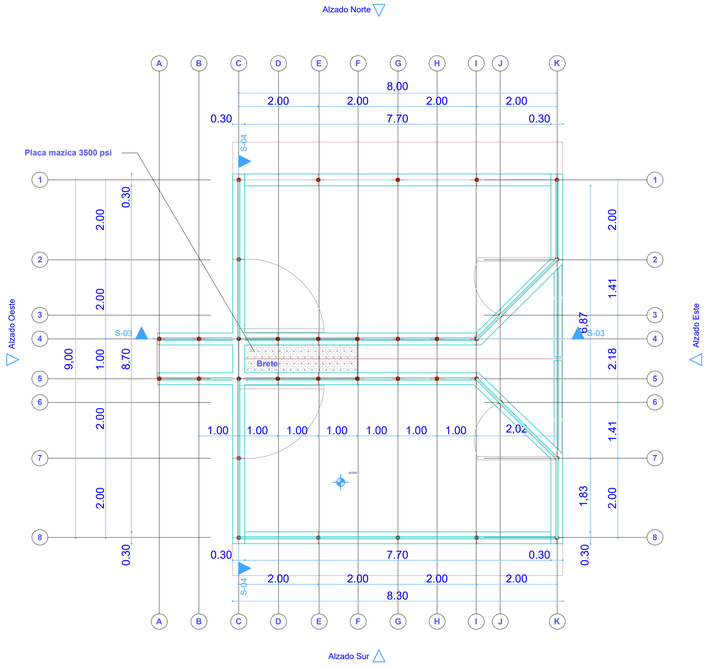



A1 PLANO DE PLANTA DE CORRAL
INSTALADO EN EL MUNICIPIO DE MEDINA
ESCALA:1:70

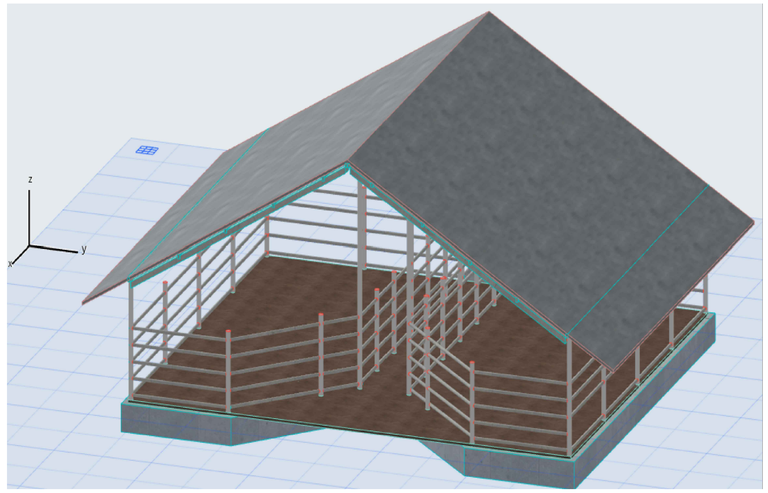


I1 ISOMETRICO DE CORRAL
ESCALA:Especifica

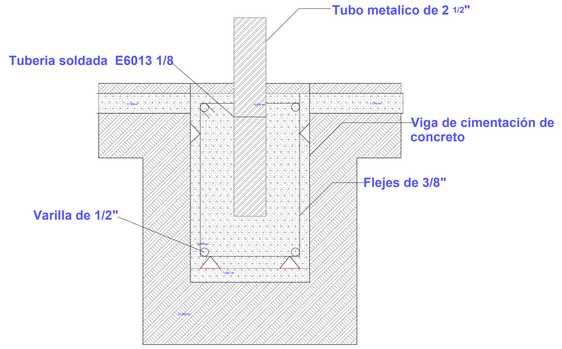


D1 Detalle de viga de cimentación
Escala:Especifica

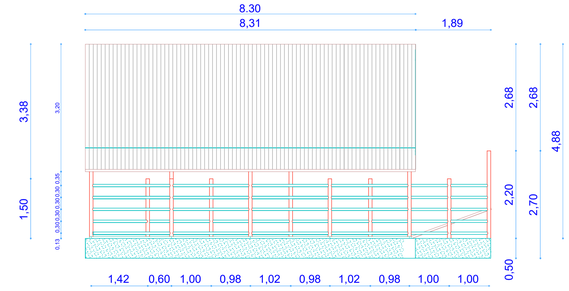


E1 PLANO DE ALZADO LATERAL DERECHO DEL CORRAL
Escala:1:100

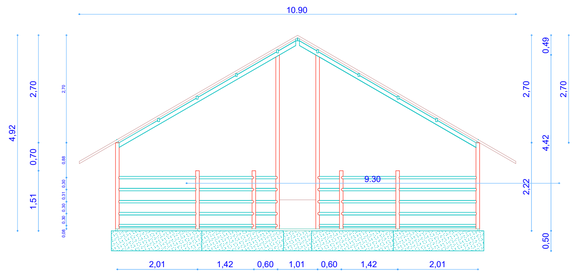


E2 PLANO DE ALZADO FRONTAL DEL CORRAL
Escala:1:100

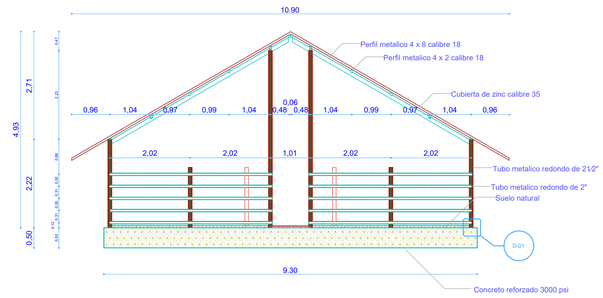

S1 PLANO DE SECCION S-02
Escala:1:100

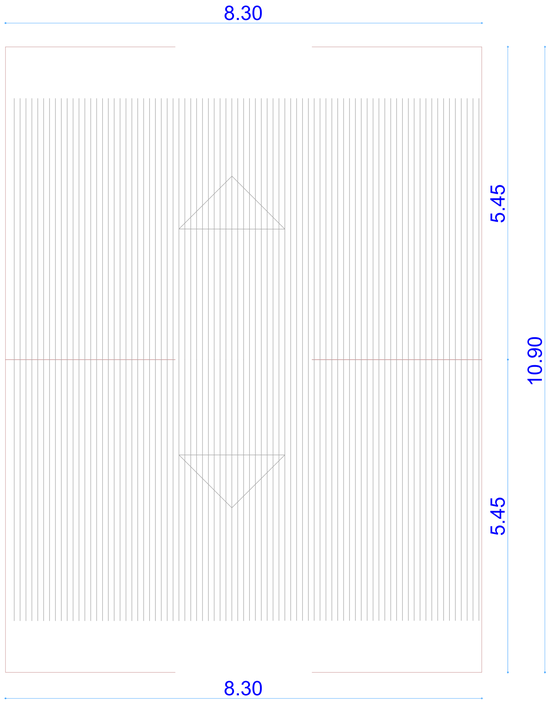

C1 PLANO DE CUBIERTA DE CORRAL
INSTALADO EN EL MUNICIPIO DE MEDINA
ESCALA: 1:70

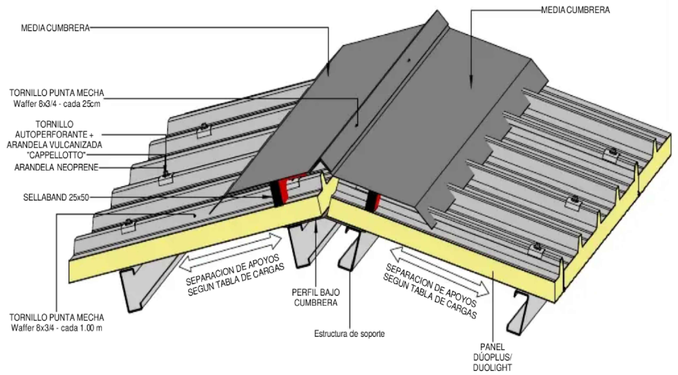

B1 DETALLE DE CUMBRERA
Escala:Espefica

Plano	N° de plano
ARQ.	1 - 2

Proyecto

DESMONTE TÉCNICO DE LA INFRAESTRUCTURA DEL CORRAL UBICADO EN LA SUBSEDE MEDINA Y REALIZAR LA ADECUACIÓN DEL CORRAL PARA SEMOVIENTES EN LA SEDE QUEBRAJACHO DEL CENTRO AGROECOLÓGICO Y EMPRESARIAL DEL MUNICIPIO DE FUSAGASUGÁ.

Ubicación

LOTE 1 - MUNICIPIO DE FUSAGASUGA-VEREDA EL RESGUARDO

Arquitecto. Walter Ceballos Devia

Contenido

- Planta
- Planta de Cubierta
- Detalle de cubierta
- Sección
- Alzados
- Detalle de tubo y cumbrera

Observaciones

Fecha

MAYO - 2026

Plano	N° de plano
ARQ.	1 - 2