




ESTRUCTURA DE CIMENTACIÓN EXISTENTE

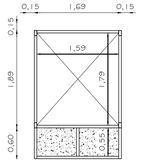


ESTRUCTURA ÁREA EXISTENTE

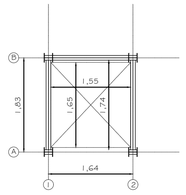



ESTRUCTURA NIVEL INTERMEDIO NUEVA

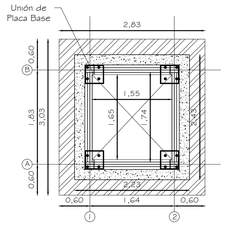



ESTRUCTURA CIMENTACIÓN NUEVA

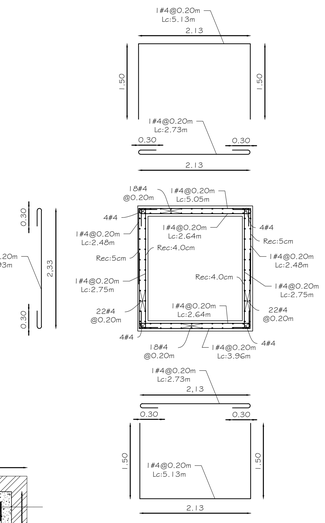


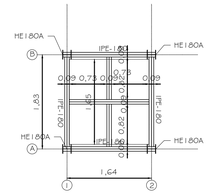


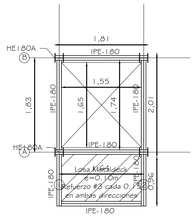

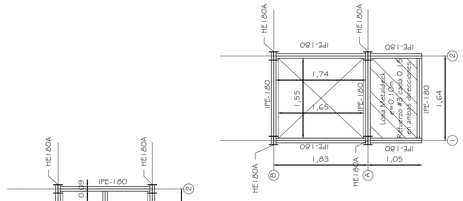


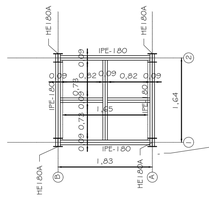

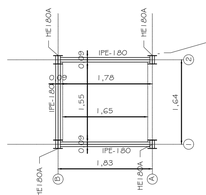


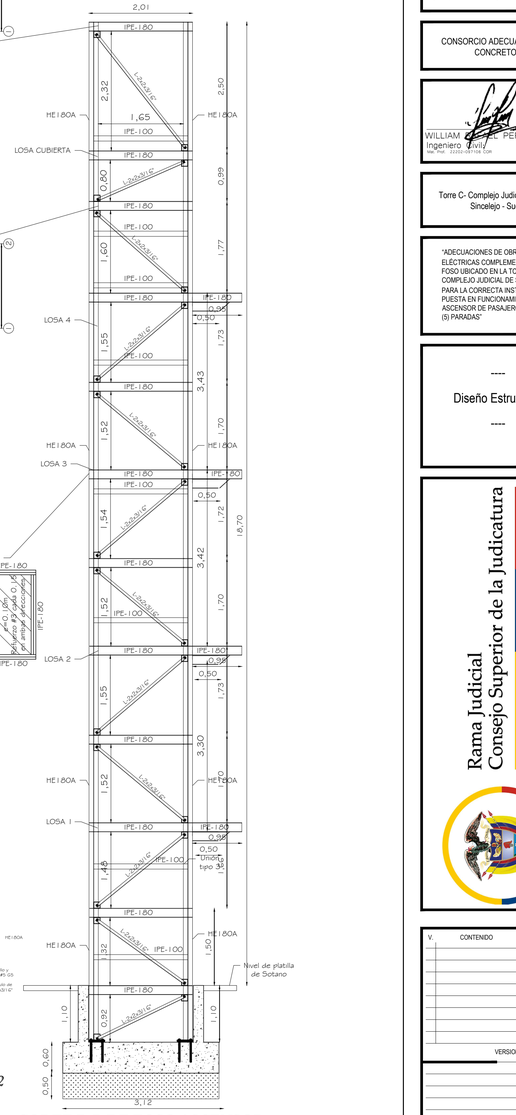


CORTE B-B DE FOSO ASCENSOR
ESCALA 1:50

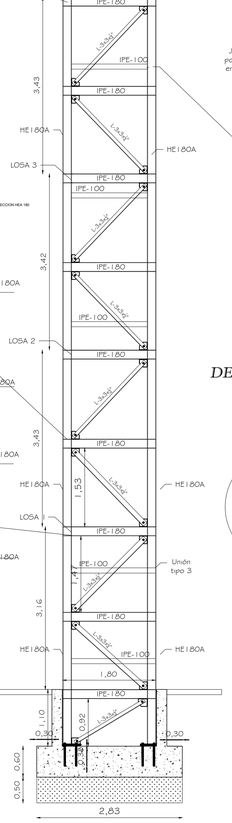

CORTE A-A DE FOSO ASCENSOR
ESCALA 1:50

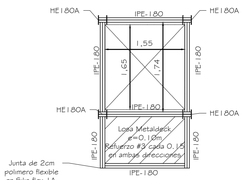

DETALLE LOSA DE ACCESO EN ENTREPISOS

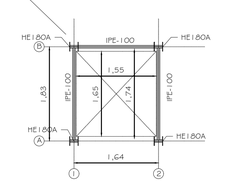


DETALLE LOSA DE INTERMEDIO


DETALLE DE UNION 1
ESCALA 1:25



DETALLE DE UNION 2
ESCALA 1:25

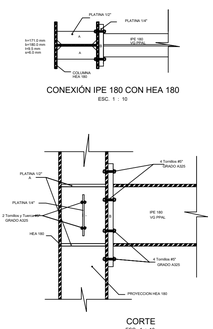


CONEXIÓN IPE 180 CON HEA 180
ESC. 1 : 10

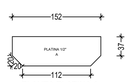


PLANTA PLATINA A
ESC. 1 : 5


CORTE
ESC. 1 : 10

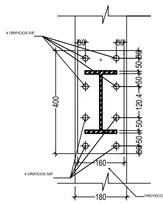


CORTE PLATINA B
ESC. 1 : 10

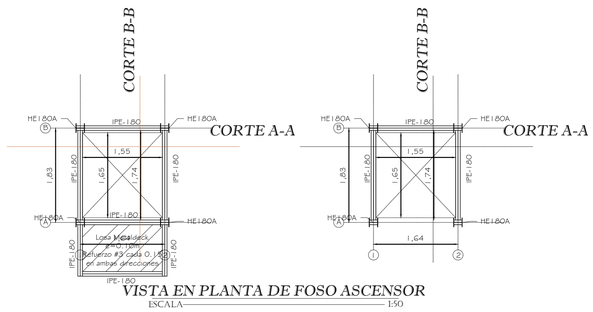


VISTA EN PLANTA DE FOSO ASCENSOR
ESCALA 1:50

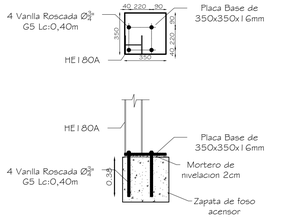


DETALLE DE ANCLAJE PERFIL HE180A
ESCALA 1:25

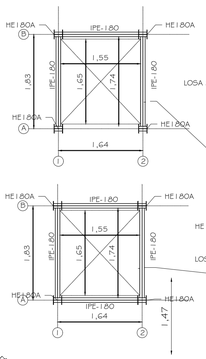


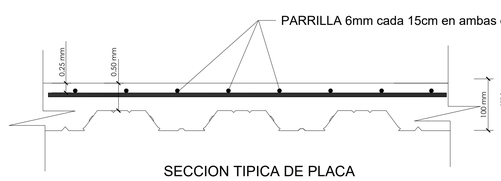


SECCION TIPICA DE PLACA
ESC_SIN ESCALA

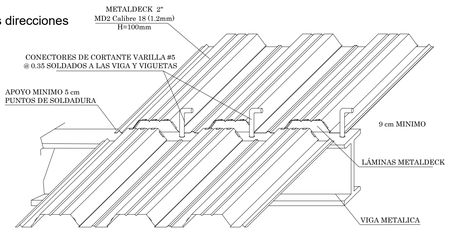



DETALLES METALDECK

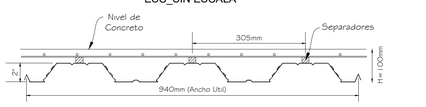


Geometria del Metaldeck

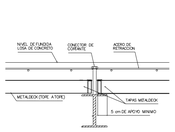

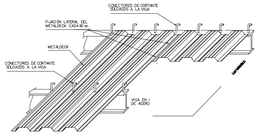


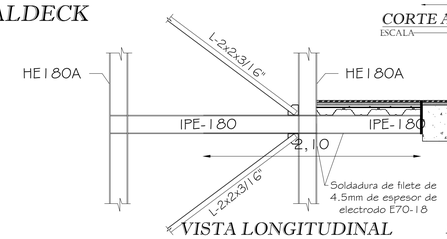

VISTA LONGITUDINAL

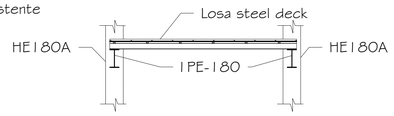

VISTA FRONTAL

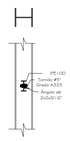

DETALLE DE UNIÓN 3

EST-101
PLANCHA N°
1
DE
1

RAMA JUDICIAL
REPÚBLICA DE COLOMBIA

OSCAR LUIS HERAZO SEBA
Ingeniero Civil
DISEÑADOR

CONSORCIO ADECUACIONES Y CONCRETOS
CONSTRATISTA

WILLIAM ANDRES PEREZ SUAREZ
Ingeniero Civil
REPRESENTANTE LEGAL

Torre C- Complejo Judicial Sincelejo
Sincelejo - Sucre
LOCALIZACION

"ADECUACIONES DE OBRA CIVIL Y ELÉCTRICAS COMPLEMENTARIAS EN FOSO UBICADO EN LA TORRE C DEL COMPLEJO JUDICIAL DE SINCELEJO PARA LA CORRECTA INSTALACIÓN Y PUESTA EN FUNCIONAMIENTO DE UN ASCENSOR DE PASAJEROS DE CINCO (5) PARADAS"
PROYECTO

Diseño Estructural

CONTIENE

Rama Judicial
Consejo Superior de la Judicatura
República de Colombia

V.	CONTENIDO	OBS.

VERSIONES

OBSERVACIONES

OSCAR LUIS HERAZO SEBA
Ingeniero Civil
DIBUJO / DIGITALIZACION

06/02/2026
FECHA DE IMPRESIÓN

Indicadas
ESCALA

Todas la medidas deberán ser rectificadas en obra, cuenta y riesgo de cada uno de los contratistas

PLANCHA N°
EST-101
PLANCHA N°
1
DE
1