
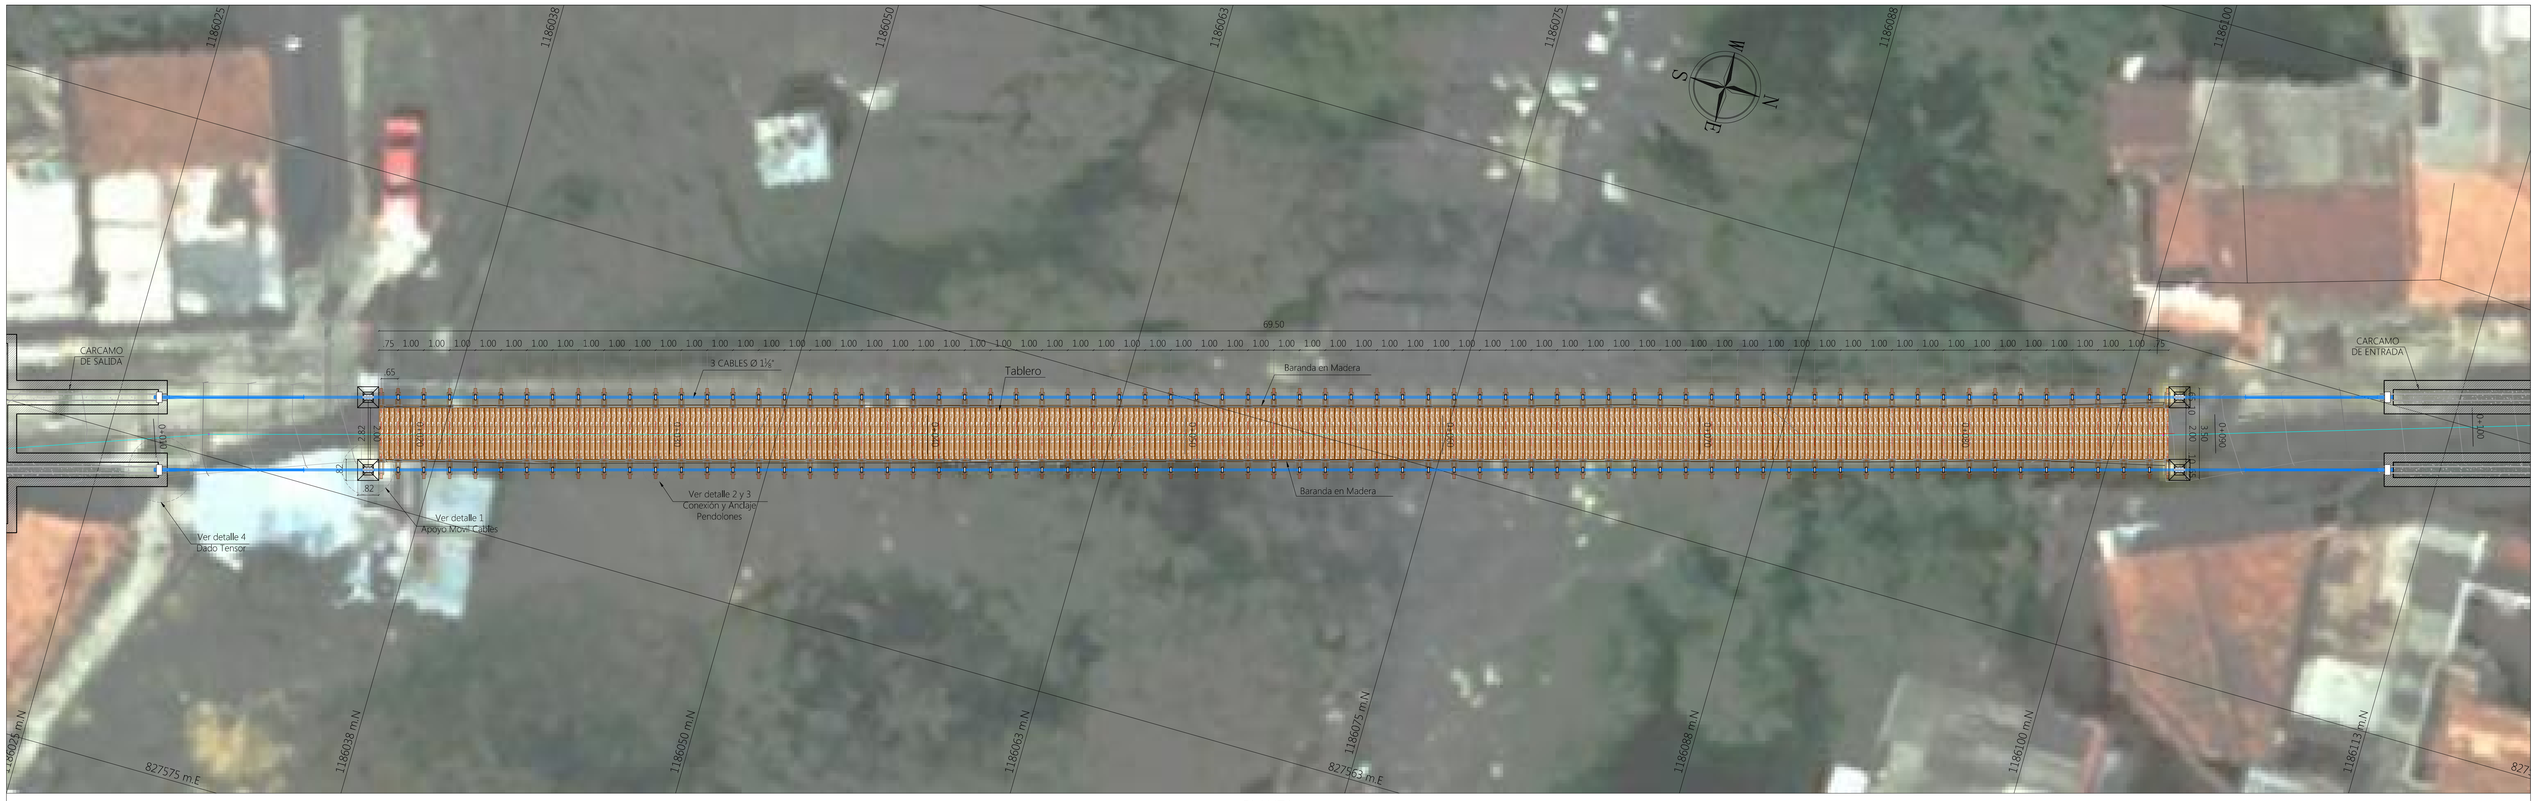


PLANTA

LEVANTAMIENTO PUENTE PEATONAL SAN CRISTOBAL

Escala 1:125

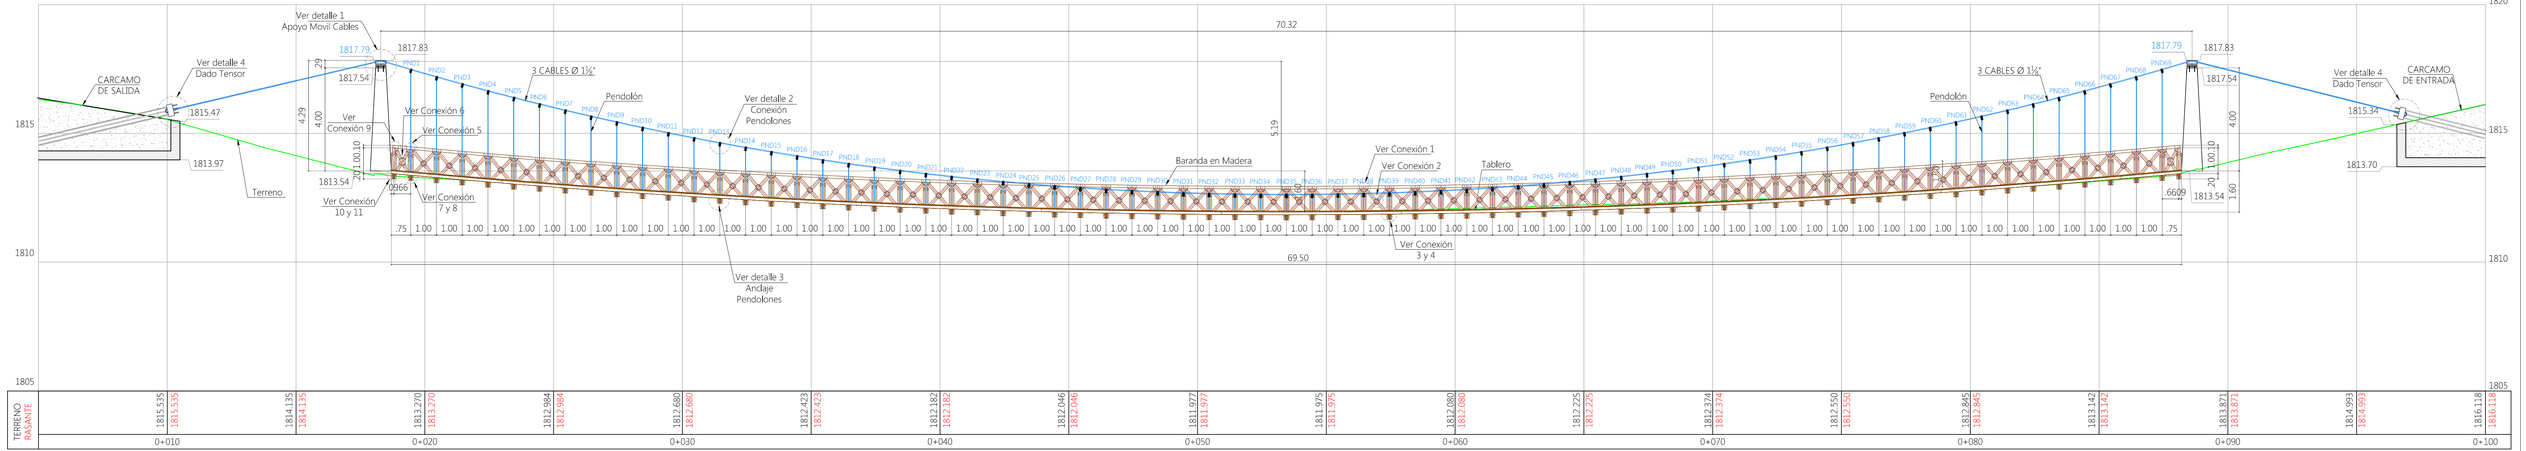


TERRENO	1815.535	1814.135	1813.270	1812.984	1812.680	1812.423	1812.182	1812.046	1811.977	1811.975	1812.080	1812.225	1812.374	1812.550	1812.845	1813.142	1813.871	1814.993	1816.138
RASANTE	1815.535	1814.135	1813.270	1812.984	1812.680	1812.423	1812.182	1812.046	1811.977	1811.975	1812.080	1812.225	1812.374	1812.550	1812.845	1813.142	1813.871	1814.993	1816.138
	0+010		0+020		0+030		0+040		0+050		0+060		0+070		0+080		0+090		0+100

PERFIL LONGITUDINAL

LEVANTAMIENTO PUENTE PEATONAL SAN CRISTOBAL

Escala 1:100

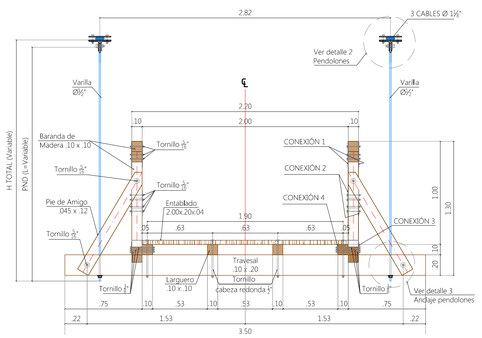

SECCION TRANSVERSAL TIPICA

Escala 1:25

CUADRO VARILLAS PENDOLON		
NOMBRE PENDOLON	L PND	H TOTAL
PND1	4.28	4.35
PND2	4.08	4.15
PND3	3.89	3.96
PND4	3.71	3.78
PND5	3.53	3.60
PND6	3.36	3.43
PND7	3.19	3.26
PND8	3.03	3.10
PND9	2.88	2.95
PND10	2.73	2.80
PND11	2.59	2.66
PND12	2.45	2.52
PND13	2.33	2.40
PND14	2.20	2.27
PND15	2.09	2.16
PND16	1.97	2.04
PND17	1.87	1.94
PND18	1.77	1.84
PND19	1.68	1.75
PND20	1.59	1.66
PND21	1.51	1.58
PND22	1.43	1.50

PND23	1.39	1.46
PND24	1.30	1.37
PND25	1.24	1.31
PND26	1.18	1.25
PND27	1.14	1.21
PND28	1.09	1.16
PND29	1.06	1.13
PND30	1.03	1.10
PND31	1.00	1.07
PND32	0.98	1.05
PND33	0.97	1.04
PND34	0.96	1.03
PND35	0.96	1.03
PND36	0.96	1.03
PND37	0.97	1.04
PND38	0.98	1.05
PND39	1.00	1.07
PND40	1.03	1.10
PND41	1.06	1.13
PND42	1.09	1.16
PND43	1.14	1.21
PND44	1.18	1.25
PND45	1.24	1.31
PND46	1.30	1.37
PND47	1.39	1.46

PND48	1.43	1.50
PND49	1.51	1.58
PND50	1.59	1.66
PND51	1.68	1.75
PND52	1.77	1.84
PND53	1.87	1.94
PND54	1.97	2.04
PND55	2.09	2.16
PND56	2.20	2.27
PND57	2.33	2.40
PND58	2.45	2.52
PND59	2.59	2.66
PND60	2.73	2.80
PND61	2.88	2.95
PND62	3.03	3.10
PND63	3.19	3.26
PND64	3.36	3.43
PND65	3.53	3.60
PND66	3.71	3.78
PND67	3.89	3.96
PND68	4.08	4.15
PND69	4.28	4.35

FECHA	RESPONSABLE	DIBUJO	MODIFICACION
MOD-1-FECHA	MOD-1-RESPONSABLE	MOD-1-DIBUJO	MODIFICACION-1
MOD-2-FECHA	MOD-2-RESPONSABLE	MOD-2-DIBUJO	MODIFICACION-2

Medellín todos por la vida — Alcaldía de Medellín

CONSORCIO DESARROLLO VIAL MEDELLIN

CARRERA 30 Nº 7A-381 - OF: 9904 - TEL:3525439

PROYECTO: DISEÑO Y ESTUDIO TÉCNICO PARA LA CONSTRUCCIÓN DE PUENTES VEHICULARES Y PEATONALES Y OBRAS COMPLEMENTARIAS EN VARIOS SITIOS

CONTIENE: TITULO-1 TITULO-2

LEVANTO: CONSORCIO DESARROLLO VIAL MEDELLIN

CALCULO: CONSORCIO DESARROLLO VIAL MEDELLIN

DISEÑO GEOMÉTRICO: CONSORCIO DESARROLLO VIAL MEDELLIN

DISEÑO ESTRUCTURAL: CONSORCIO DESARROLLO VIAL MEDELLIN

DISEÑO ELECTRICO: -

DISEÑO HIDROSANITARIO: -

CONTRATISTA: CONSORCIO EDINTER S.A.S - JASEN CONSULTORES S.AS.

No DE CONTRATO: 4600051476 DE 2013

DIBUJO CAD: CONSORCIO DESARROLLO VIAL MEDELLÍN

ESCALA: ESCALA FECHA: FECHA

LIBRETAS No: -

ARCHIVO: PP_P-SANCISTOBAL.dwg

HOJA: PLANO 4