

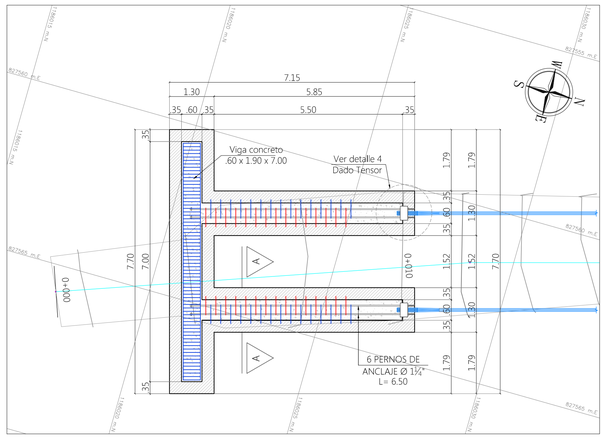


PLANTA CARCAMO SALIDA
Escala 1:25

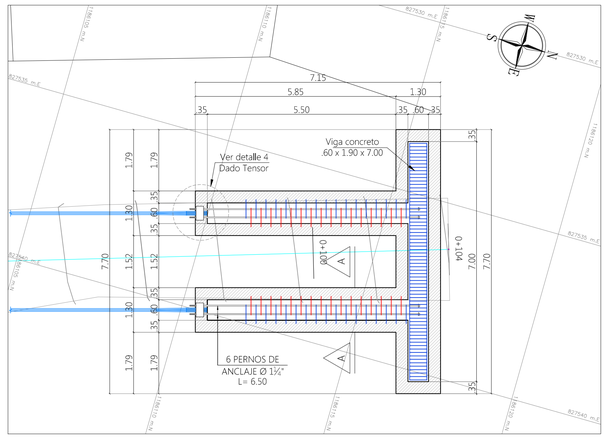


PLANTA CARCAMO ENTRADA
Escala 1:25

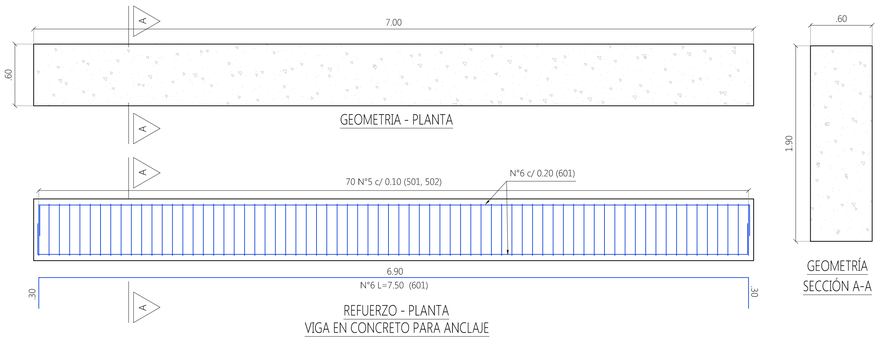

GEOMETRIA - PLANTA


REFUERZO - PLANTA
VIGA EN CONCRETO PARA ANCLAJE
ESC: 1: 25

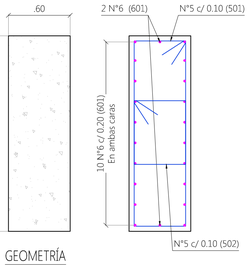

GEOMETRÍA
SECCIÓN A-A


REFUERZO
SECCIÓN A-A

VIGA EN CONCRETO PARA ANCLAJE
ESC: 1: 25

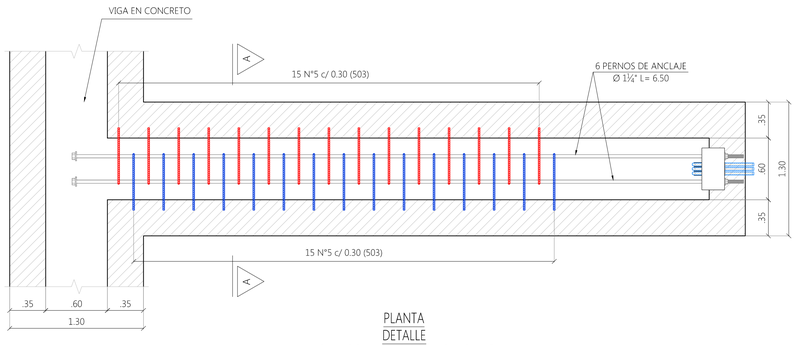

PLANTA
DETALLE
ESTRIBOS ANCLADOS AL CARCAMO


CARCAMO DE SALIDA
ESC: 1: 25

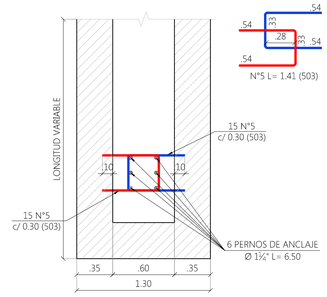


CORTE A-A
ESTRIBOS ANCLADOS AL CARCAMO
ESC: 1: 25

PERFIL CARCAMO SALIDA
Escala 1:75


PERFIL CARCAMO ENTRADA
Escala 1:75

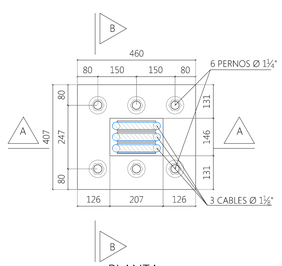


PLANTA

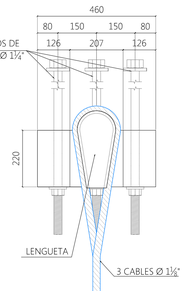


SECCIÓN A-A

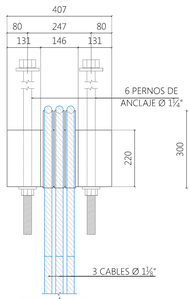

SECCIÓN B-B

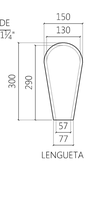


DETALLE 4
DADO TENSOR
ESC: 1:10

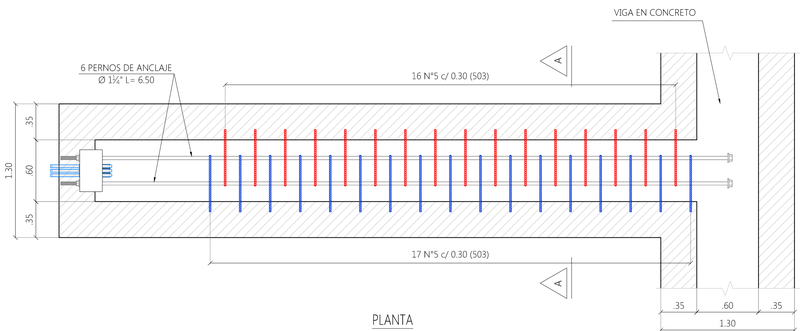

PLANTA
DETALLE
ESTRIBOS ANCLADOS AL CARCAMO
ESC: 1: 25

CARCAMO DE ENTRADA
ESC: 1: 25

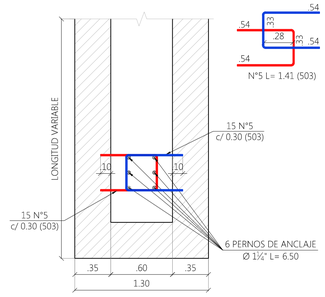

CORTE A-A
ESTRIBOS ANCLADOS AL CARCAMO
ESC: 1: 25

FECHA	RESPONSABLE	DIBUJO	MODIFICACION
MOD-1-FECHA	MOD-1-RESPONSABLE	MOD-1-DIBUJO	MODIFICACION-1
MOD-2-FECHA	MOD-2-RESPONSABLE	MOD-2-DIBUJO	MODIFICACION-2

Medellín todos por la vida — Alcaldía de Medellín

CONSORCIO
DESARROLLO VIAL MEDELLIN
CARRERA 30 N° 7A-381 - OF: 9904 - TEL:3525439

PROYECTO: DISEÑO Y ESTUDIO TÉCNICO PARA LA CONSTRUCCIÓN DE PUENTES VEHICULARES Y PEATONALES Y OBRAS COMPLEMENTARIAS EN VARIOS SITIOS

CONTIENE: TITULO-1 / TITULO-2

LEVANTO: CONSORCIO DESARROLLO VIAL MEDELLIN
CALCULO: CONSORCIO DESARROLLO VIAL MEDELLIN
DISEÑO GEOMÉTRICO: CONSORCIO DESARROLLO VIAL MEDELLIN
DISEÑO ESTRUCTURAL: CONSORCIO DESARROLLO VIAL MEDELLIN
DISEÑO ELECTRICO: -
DISEÑO HIDROSANITARIO: -

CONTRATISTA: CONSORCIO EDINTER S.A.S - JASEN CONSULTORES S.AS.
No DE CONTRATO: 4600051476 DE 2013
DIBUJO CAD: CONSORCIO DESARROLLO VIAL MEDELLIN
ESCALA: ESCALA
FECHA: FECHA
LIBRETAS No: -
ARCHIVO: PP_P-SANCISTOBAL.dwg
HOJA: PLANO 4