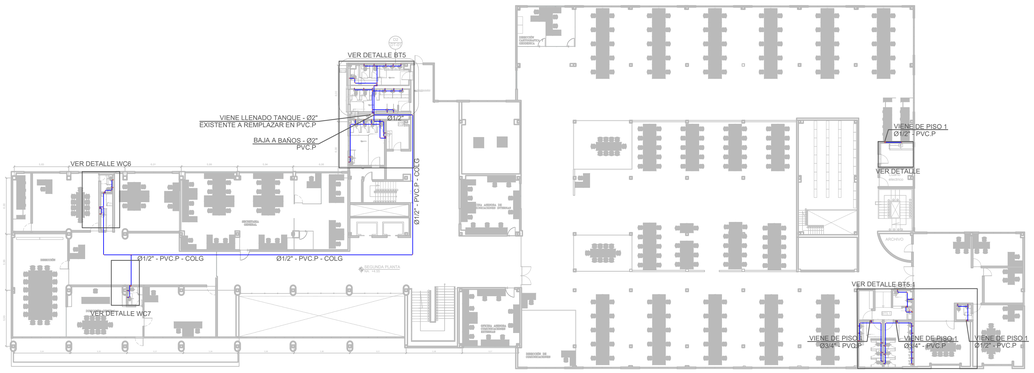
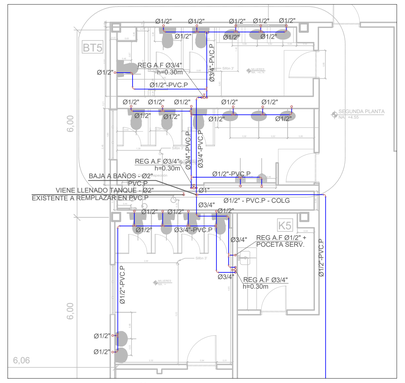


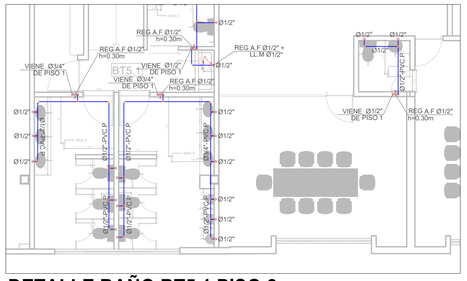

## PLANTA PISO 2

Escala: 1:250



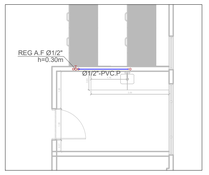

## DETALLE BAÑO BT5 PISO 2

Escala: 1:75



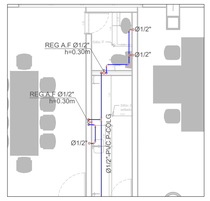

## DETALLE BAÑO BT5.1 PISO 2

Escala: 1:75



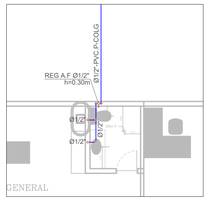

## DETALLE BAÑO K3 PISO 2

Escala: 1:75



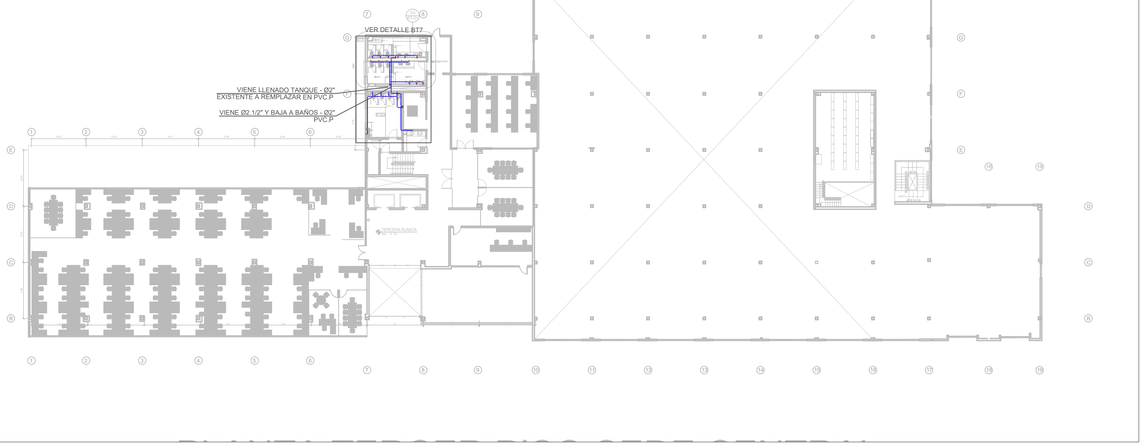

## DETALLE BAÑO WC6 PISO 2

Escala: 1:75



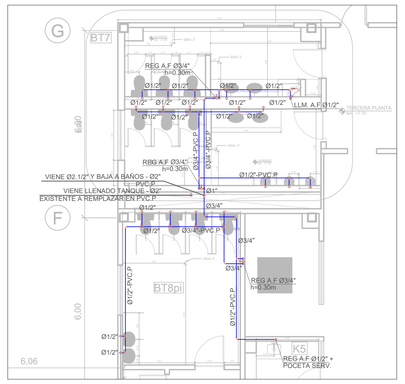

## DETALLE BAÑO WC7 PISO 2

Escala: 1:75




## PLANTA PISO 3

Escala: 1:250




## DETALLE BAÑO BT7 PISO 3

Escala: 1:75

### NOTAS GENERALES:

SE EMPLEARÁN LOS SIGUINETES TIPOS DE TUBERÍA PARA LAS DIFERENTES REDES:

- RED DE AGUA POTABLE PVC-P

EL CONTRATISTA DEBE REALIZAR LOS CAMBIOS DE DIÁMETRO DE LA TUBERÍA INDICADOS EN PLANOS CON TEE REDUCIDA Y/O BUJE, LA TEE TENDRÁ EL MISMO DIÁMETRO QUE LA MAYOR DE LAS TUBERÍAS CON LAS CUALES SE CONECTA.

LOS DIÁMETROS SE INDICAN EN PULGADAS ("), LAS DEMÁS DIMENSIONES EN (m) A MENOS QUE SE INDIQUE LO CONTRARIO.

TODAS LAS REDES MOSTRADAS VAN POR PLACA A MENOS QUE SE INDIQUE LO CONTRARIO.

### NOTAS DE INSTALACIÓN:

LOS SISTEMAS DE FONTANERÍA SE DEBEN INSTALAR CONFORME A LA NORMA NTC-1500 Y LAS RECOMENDACIONES DEL DISEÑADOR, EN LOS CASOS EN QUE LA NORMA Y LAS RECOMENDACIONES DEL DISEÑADOR Y/O FABRICANTE DIFIERAN, SE APLICARÁN LAS DISPOSICIONES MÁS ESTRICTAS ENTRE ELLAS.

EL INSTALADOR DEL SISTEMA DE REDES HIDRÁULICAS Y SANITARIAS DEBERÁ MEDIR COMPARANDO EL PRESENTE PROYECTO CON LOS RESPECTIVOS PLANOS DE ARQUITECRURA, SUS CORTES Y ELEVACIONES, PARA TENER CABAL CONOCIMIENTO DE LOS DESNIVELES Y SINGULARIDADES DEL EDIFICIO PARA ASÍ COTIZAR TODOS LOS ACCESORIOS, TUBERÍAS Y ELEMENTOS NECESARIOS PARA MATERIALIZAR EL PROYECTO EN OBRA, NO SE ACEPTARÁN COBROS EXTRAORDINARIOS ARGUMENTANDO DESCONOCIMIENTO DEL PROYECTO Y SU ARQUITECTURA.

IGAC
INSTITUTO GEOGRÁFICO AGUSTÍN CODAZZI

PROYECTO:
**CONSULTORIA DE DIAGNOSTICO DE REDES EXISTENTES HIDRAULICAS, SANITARIAS, AGUAS LLUVIAS Y ALCANTARILLADO, INSTITUTO GEOGRÁFICO AGUSTIN CODAZZI**
Ave Cra 30 #48-51, Bogotá
Bogotá D.C, Colombia

CONTRATO DE CONSULTORÍA No:
**29630 De 2023**

KRIBA INGENIEROS
Ingeniería Estructural Responsable

GRUPO DE DISEÑO:
**DIRECTOR DE CONSULTORÍA:**
ING. ALEXANDER VALLEJO BURGOS
MAT. 25202-109389 CND

**ESPECIALISTA HIDRAULICO:**
**ING. ALBERTO LOPEZ**
MP25202-291402 CND

**PROFESIONAL 2:**

**PROFESIONAL 3:**

**PROFESIONAL 4:**

EQUIPO DE TRABAJO:

**SEBASTIAN NAVARRO**
ASISTENTE DE DISEÑO



REVISIONES:

| | FECHA | MODIFICACIÓN |
|---|---|---|
| V-1 | 15-02-24 | ENTREGA 1 |
| | | |
| | | |
| | | |
| | | |
| | | |

OBSERVACIONES:

CONTIENE:
**DISEÑO SUMINSITRO EDIFICIO PRINCIPAL PISO 2 Y 3**

| FECHA: | VERSIÓN: |
|---|---|
| 15/02/24 | V-1 |

ESCALA
**INDICADA**

| DISCIPLINA: | CONSECUTIVO: |
|---|---|
| H&S | H-002 |

| PLANO N°: | DE: |
|---|---|
| 02 | 05 |