
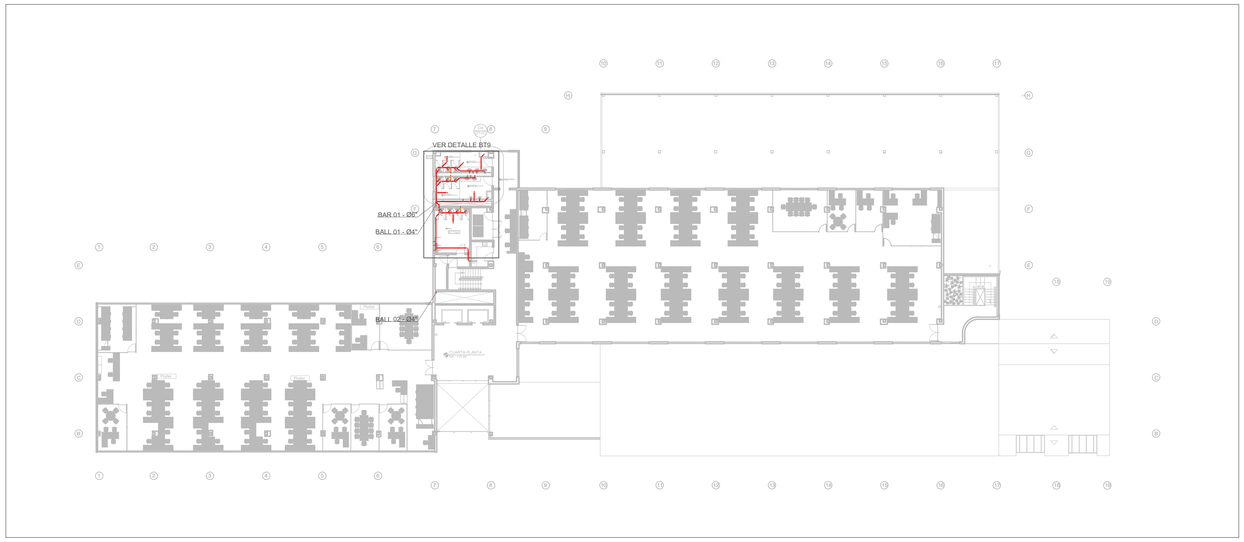



PLANTA PISO 4

Escala: 1:250

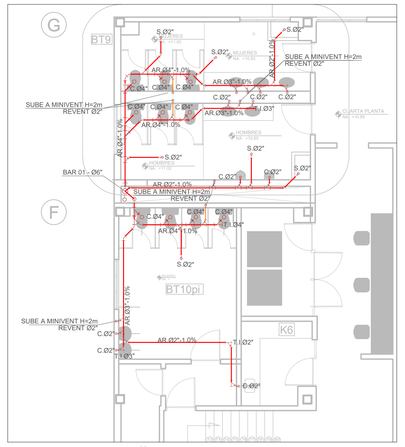


DETALLE BAÑO BT9 PISO 4

Escala: 1:75

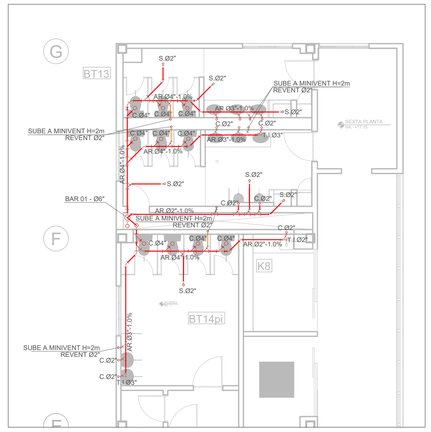


DETALLE BAÑO BT11 PISO 6

Escala: 1:75

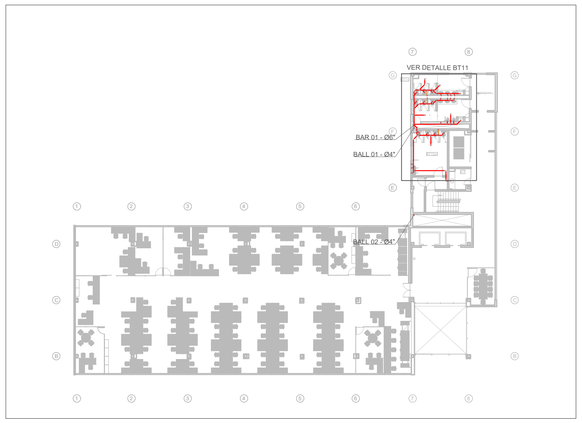


PLANTA PISO 5

Escala: 1:250

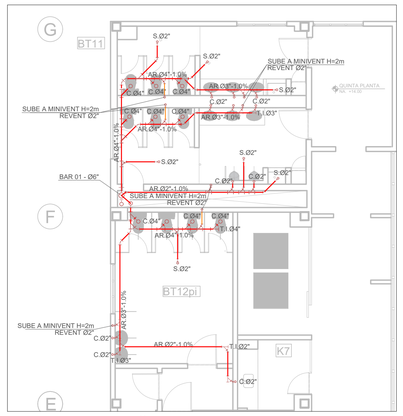

DETALLE BAÑO BT11 PISO 5

Escala: 1:75

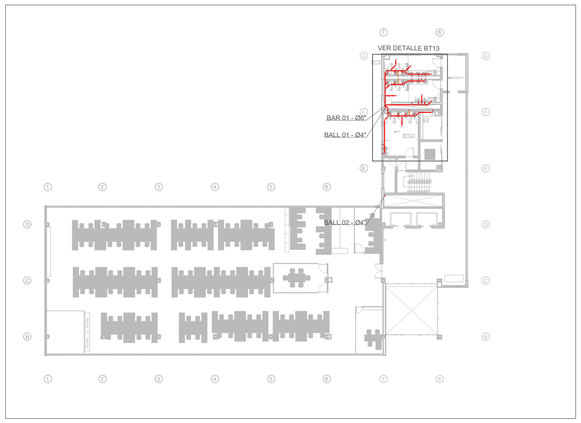

PLANTA PISO 6

Escala: 1:250

NOTAS GENERALES:

1. SE EMPLEARÁN LOS SIGUINETES TIPOS DE TUBERÍA PARA LAS DIFERENTES REDES:
   - RED DE AGUAS RESIDUALES PVC-S
   - RED DE AGUAS LLUVIAS PVC-S
   - RED DE REVENTILACIONES PVC-L
2. EL CONTRATISTA DEBE REALIZAR LOS CAMBIOS DE DIÁMETRO DE LA TUBERÍA INDICADOS EN PLANOS CON TEE REDUCIDA Y/O BUJE, LA TEE TENDRÁ EL MISMO DIÁMETRO QUE LA MAYOR DE LAS TUBERÍAS CON LAS CUALES SE CONECTA.
3. LOS DIÁMETROS SE INDICAN EN PULGADAS ("), LAS DEMÁS DIMENSIONES EN (m) A MENOS QUE SE INDIQUE LO CONTRARIO.

NOTAS DE INSTALACIÓN:

1. LOS SISTEMAS DE FONTANERÍA SE DEBEN INSTALAR CONFORME A LA NORMA NTC-1500 Y LAS RECOMENDACIONES DEL DISEÑADOR, EN LOS CASOS EN QUE LA NORMA Y LAS RECOMENDACIONES DEL DISEÑADOR Y/O FABRICANTE DIFIERAN, SE APLICARÁN LAS DISPOSICIONES MÁS ESTRICTAS ENTRE ELLAS.
2. EL INSTALADOR DEL SISTEMA DE REDES HIDRÁULICAS Y SANITARIAS DEBERÁ MEDIR COMPARANDO EL PRESENTE PROYECTO CON LOS RESPECTIVOS PLANOS DE ARQUITECRURA, SUS CORTES Y ELEVACIONES, PARA TENER CABAL CONOCIMIENTO DE LOS DESNIVELES Y SINGULARIDADES DEL EDIFICIO PARA ASÍ COTIZAR TODOS LOS ACCESORIOS, TUBERÍAS Y ELEMENTOS NECESARIOS PARA MATERIALIZAR EL PROYECTO EN OBRA, NO SE ACEPTARÁN COBROS EXTRAORDINARIOS ARGUMENTANDO DESCONOCIMIENTO DEL PROYECTO Y SU ARQUITECTURA.

IGAC
INSTITUTO GEOGRÁFICO AGUSTÍN CODAZZI

PROYECTO:
CONSULTORIA DE DIAGNOSTICO DE REDES EXISTENTES HIDRAULICAS, SANITARIAS, AGUAS LLUVIAS Y ALCANTARILLADO, INSTITUTO GEOGRÁFICO AGUSTIN CODAZI
Ave Cra 30 #48-51, Bogotá
Bogotá D.C, Colombia

CONTRATO DE CONSULTORÍA No:
29630 De 2023

KRIBA INGENIEROS
Ingeniería Estructural Responsable

GRUPO DE DISEÑO:
DIRECTOR DE CONSULTORÍA:
ING. ALEXANDER VALLEJO BURGOS
MAT. 25202-109389 CND

ESPECIALISTA HIDRAULICO:
ING. ALBERTO LOPEZ
MP25202-291402 CND

PROFESIONAL 2:

PROFESIONAL 3:

PROFESIONAL 4:

EQUIPO DE TRABAJO:

SEBASTIAN NAVARRO
ASISTENTE DE DISEÑO



REVISIONES:

	FECHA	MODIFICACIÓN
V-1	15-02-24	ENTREGA 1

OBSERVACIONES:

CONTIENE:
DISEÑO DESAGÜES EDIFICIO PRINCIPAL PISO 4 A 6

FECHA:	VERSIÓN:
15/02/24	V-1
ESCALA	
INDICADA	
DISCIPLINA:	CONSECUTIVO:
H&S	S-003
PLANO N°:	DE:
03	04