



O2 VARILLAS Ø 3/8"corridas. ESTRIBOS Ø 3/8"
Traslapo minimo 60cm Long=0.26m CADA 15cm

DETALLE SECCION VIGA CINTA

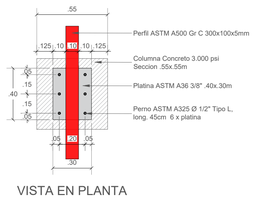


VISTA EN PLANTA

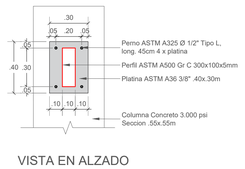


VISTA EN ALZADO

ANCLAJE EN COLUMNA CUADRADA
Escala 1___20

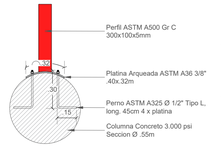


VISTA EN PLANTA

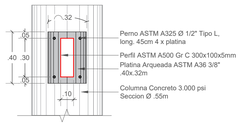


VISTA EN ALZADO


ANCLAJE EN COLUMNA CIRCULAR
Escala 1___20

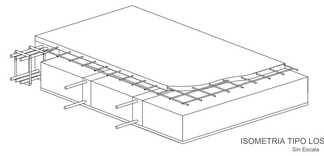


ISOMETRIA TIPO LOSA ENTREPISO
Sin Escala

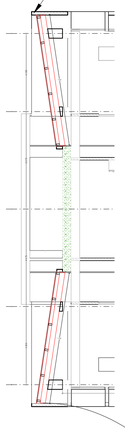

CORTE DE REFERENCIA ESTRUCTURA DE CUBIERTA
Escala 1:150

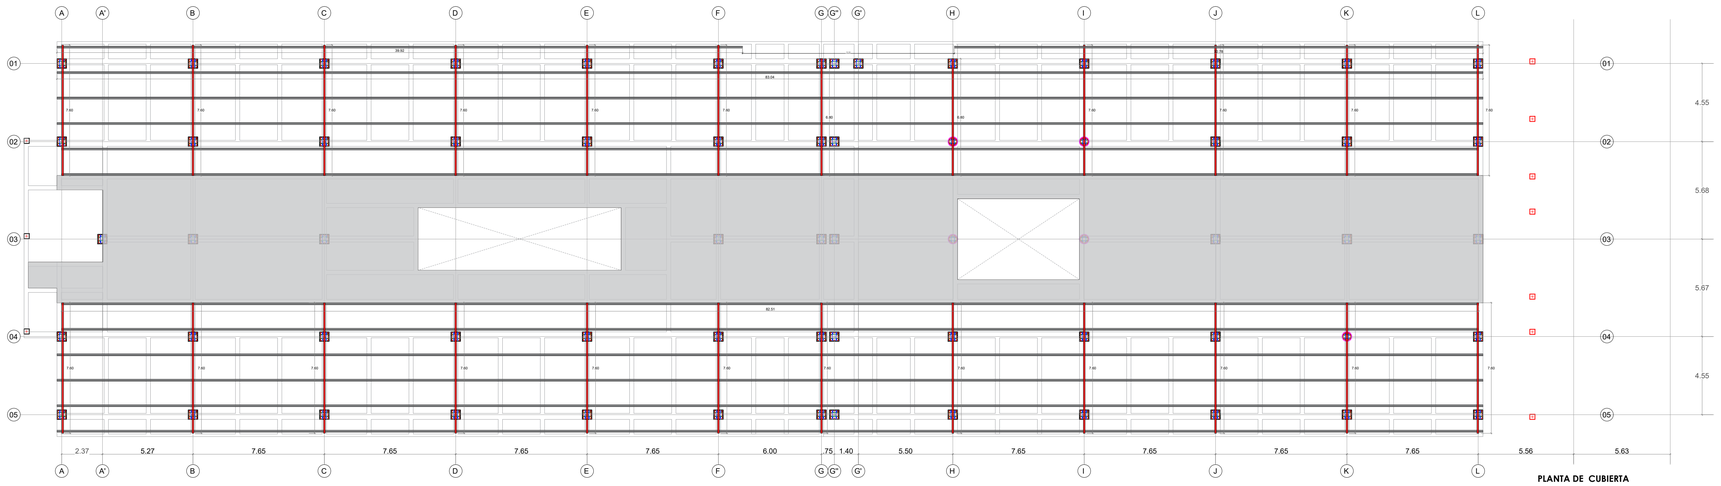


PLANTA DE CUBIERTA
Escala 1:150

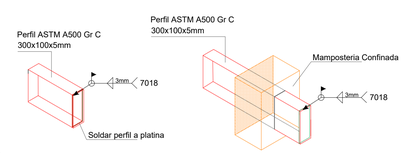

EMBEBIDAS EN LA MAMPOSTERIA


DETALLE DE CONEXIÓN DE PERFIL METALICO DE CUBIERTA A MAMPOSTERIA CONFINADA
Sin Escala

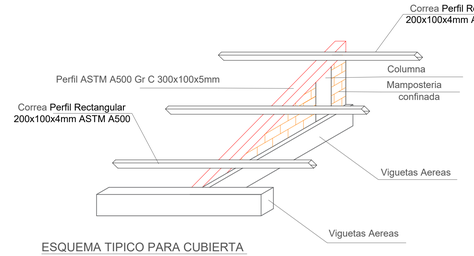


ESQUEMA TIPICO PARA CUBIERTA
Sin Escala

CUADRO DE SIMBOLOGIA DE SOLDADURAS NECESARIAS	
SOLDADURA TIPO FILETE	**SOLDADURA ACANALADA DE PENETRACION PARCIAL**
7018 3mm	7018 2mm 60°
D= Tamaño de la soldadura	


PESO DE ESTRUCTURA PERFILERIA METALICA CUBIERTA
CORREA Perfil Rectangular 200x100x4mm ASTM A500 Grado C Acesco Peso: 18.58 Kg/m **PERFIL INCLINADO** Perfil Rectangular 300x100x5mm ASTM A500 Grado C Acesco Peso: 30.88 Kg/m

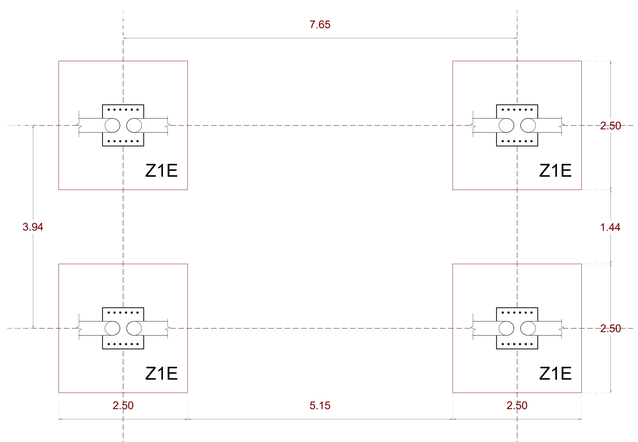

PLANTA ZAPATAS ESTRUCTURA BIFURCADA
Escala 1___50

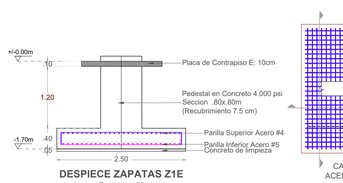



DESPIECE ZAPATAS Z1E
Escala 1___50

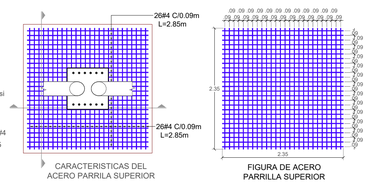


CARACTERISTICAS DEL ACERO PARRILLA SUPERIOR

FIGURA DE ACERO PARRILLA SUPERIOR

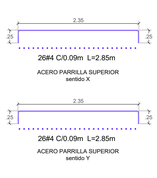

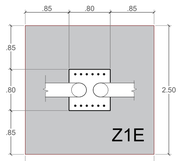


DIMENSIONES DE LA ZAPATA

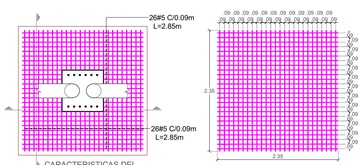

CARACTERISTICAS DEL ACERO PARRILLA SUPERIOR

FIGURA DE ACERO PARRILLA SUPERIOR

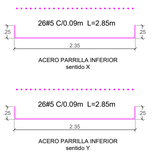

CUADRO DE ZAPATAS

TIPO	DIMENSIONES A	B	h	Longitud Baston de Acero Refuerzo Parrilla Sentido X	Sentido Y	PESO (Kg) x Zapata	CANT	PESO (Kg) x Tipo
Z1E	2.50	2.50	0.40	Parrilla Superior 26#4 L=2.85m	26#4 L=2.85m	377.32	4	1509.28
				Parrilla Inferior 26#5 L=2.85m	26#5 L=2.85m			
VOLUMEN EXCAVACION ZAPATAS								
2.50x2.50x1.75m x 4 Zap.	43.75 m3							
VOLUMEN CONCRETO ZAPATAS								
2.50x2.50x0.40m x 4 Zap.	10.00 m3							
						PESO TOTAL ACERO ZAPATAS (Kg)		1509.28

E-013 PLANTA DE CUBIERTA
PLANTA Y DESPIECE DE ZAPATAS

NOTAS GENERALES

- L-001- LOCALIZACIÓN
- T-001-TOPOGRÁFICO
- U-001- URBANÍSTICO
- A-001-ARQUITECTÓNICOS
  - PLANTAS
  - CORTES
  - FACHADAS
- DT-001- DETALLES ARQUITECTÓNICOS
- EST-001- ESTRUCTURALES
- ELE-001- ELÉCTRICOS
- H-001- HIDRÁULICOS
- S-001- SANITARIOS
- RCI-001- RED CONTRA INCENDIOS
- PSJ-001- PAISAJÍSTICO
- HG-001- HIDROLÓGICO
- PMA-001- PLAN MANEJO AMBIENTAL
- BIO-001- BIOCLIMÁTICO

NOTAS GENERALES DE DISCIPLINA

LAS NOTAS GENERALES DE DISCIPLINA SON AQUELLAS ANOTACIONES DERIVADAS DE LOS ESTUDIOS TÉCNICOS COMPLEMENTARIOS DEL PROYECTO Y SE APLICAN A TODAS LAS PLANCHAS SUBSECUENTES DENTRO DE ESTE CONJUNTO. NO DEBEN REPETIRSE EN PLANCHAS DE DISCIPLINA DIFERENTE.

- INDICADOR DE CORTE PARA EDIFICACIÓN.
- INDICADOR DE FACHADAS.
- INDICADOR DE DETALLES
- INDICADOR NOTA CLAVE
- INDICADOR TIPO VENTANA
- INDICADOR TIPO PUERTA
- INDICADOR NIVEL EN PLANTA
- INDICADOR NIVEL EN ALZADO
- INDICADOR DE ESPACIO
- INDICADOR DE EJES

NOTAS GENERALES DE PLANCHA


SE USAN PARA COMUNICAR INFORMACIÓN O INSTRUCCIONES ESPECIFICAS EN UNA REPRESENTACIÓN. LAS NOTAS GENERALES DE PLANCHA DEBEN TABULARSE SECUENCIALMENTE DENTRO DEL BLOQUE DE NOTAS Y REDACTARSE EN MODO IMPERATIVO.

ESTRUCTURA METÁLICA

ASCENSOR MITSUBISHI ELECTRIC NEXIEZ MR

NOTAS DE REFERENCIA

SE EMPLEAN PARA IDENTIFICAR REPRESENTACIONES GRÁFICAS DE ÍTEMS Y RELACIONARLAS DIRECTAMENTE CON ASPECTOS DETERMINADOS DE LAS ESPECIFICACIONES. LAS NOTAS DE REFERENCIA PUEDEN IDENTIFICAR REQUERIMIENTOS GENERALES O DE EJECUCIÓN.

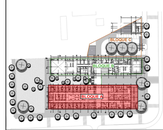

UBICACION BLOQUE

REVISIÓN	PLANO No. E-013	PLANCHA No. 013 de 025
ARQ. EPBU		

HOSPITAL DEL SARARE
Empresa Social del Estado

CONTRATANTE:
E.S.E HOSPITAL DEL SARARE
CALLE 30 #23-476 23-108
SARAVENA, ARAUCA.

REPRESENTANTE LEGAL:
DRA. ARIELA QUINTERO GELVIS


CARGO: GERENTE.
NIT: 800231215-1

UNIÓN TEMPORAL:

U.T. UNAP SARAVENA

PROYECTO:
CONSTRUCCIÓN DE LA INFRAESTRUCTURA FÍSICA DE LA UNIDAD DE ATENCIÓN PRIMARIA Y CONSULTA EXTERNA DEL HOSPITAL DEL SARARE E.S.E. MUNICIPIO DE SARAVENA, DEPARTAMENTO DE ARAUCA.

LOCALIZACIÓN:

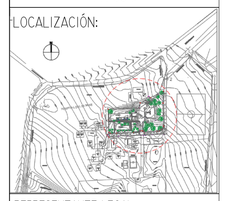

REPRESENTANTE LEGAL:
ARQUITECTO JAIRO MOSQUERA ARIZA
UNIÓN TEMPORAL UNAP SARAVENA
NIT:901.469.091-2

DISEÑADOR BIOCLIMÁTICO:
ESTEFANNY PAMELA BASTO URBINA
M.P A20722012-1032439009

ASESOR ARQUITECTÓNICO Y BIOCLIMÁTICO:
ANDREY MONTES JARAMILLO
M.P A23102000-11003522

TALLER DE DISEÑO:
RICARDO JAVIER ESCALANTE NOCUA
ARQUITECTO 2570057883 CND
ESTEFANY PAMELA BASTO URBINA
ARQUITECTA A20722012-1032439009
BEATRIZ JULLIET VEGA DIAZ
ARQUITECTA A35232017-1095817776
YAIZA YELITZA JIMENEZ OROZCO
ARQUITECTA A20232021-1022438239
COLABORADORES:
SONIA JULIETH GARAVITO CASTAÑEDA
ARQUITECTA (MATRICULA EN TRÁMITE)
ERIC DANILO ACEVEDO GOMEZ
REPRESENTACIÓN TRIDIMENSIONAL

ESTUDIOS TÉCNICOS:
JOAQUIN EDUARDO DELGADO MONTAGUT
ING. CIVIL, ESP. EN GEOTECNIA AMBIENTAL
M.P 54202-72031
BELQUIS BRICEIDA SEPULVEDA MANCIPE
ING. SANITARIA, ESP. EN RECURSOS HIDRÁULICOS Y MEDIO AMBIENTE.
M.P 152372111027 BYC
CARLOS ALFREDO CUTA MORALES
ING. CIVIL, ESP. EN ESTRUCTURAS
M.P 54202-281383 NTS
JEINMYS WLADIMIR GUILLEN BOADA
ING. ELECTRICISTA
M.P CN205-110776
PEDRO ORTIZ ING MECÁNICO
M.P : CN-230-97331

PROFESIONAL RESPONSABLE
CARLOS ALFREDO CUTA MORALES
M.P 54202-281383 NTS

CONTIENE
PLANTA DE CUBIERTA
CIMENTACIÓN ESTRUCTURA TUBULAR BIFURCADA

ESCALA	FECHA
LA INDICADA	DICIEMBRE/2022

NOMBRE DEL ARCHIVO	BLOQUE A
ESTRUCTURA_UNAP_BLOQUE A_FZ	FASE 2

DIGITALIZÓ JOSE LEONARDO PADILLA CASTILLO.
TNLGO EN TECNICAS DE DESARROLLO GRAFICO DE PROYECTOS DE CONSTRUCCION
CIP. T126182016-116776478 C.P.N.A.A