




Elemento	Ø	Num.	Cant	Esquema	Long (m)	Total (m)	Grado 60 (Kg)
V115A	3/8"	#5	3	0.30 11.60 0.30	11.80	35.40	54.54
	3/8"	#5	3	0.30 11.60 0.30	11.80	35.40	54.54
	3/8"	#3	66		0.96	64.48	47.30
Peso Total Acero (Kg) x Viga							157.18

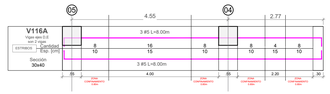


Elemento	Ø	Num.	Cant	Esquema	Long (m)	Total (m)	Grado 60 (Kg)
V116A	3/8"	#5	3	0.30 7.70 0.25	8.00	24.00	37.25
	3/8"	#5	3	0.30 7.70 0.25	8.00	24.00	37.25
	3/8"	#3	52		0.96	49.92	37.98
Peso Total Acero (Kg) x Viga							102.48
Peso Total Acero (Kg) x 2 Vigas							204.92

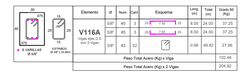

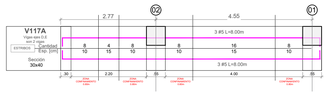





Elemento	Ø	Num.	Cant	Esquema	Long (m)	Total (m)	Grado 60 (Kg)
V117A	3/8"	#5	3	0.30 7.70 0.25	8.00	24.00	37.25
	3/8"	#5	3	0.30 7.70 0.25	8.00	24.00	37.25
	3/8"	#3	52		0.96	49.92	37.98
Peso Total Acero (Kg) x Viga							102.48
Peso Total Acero (Kg) x 2 Vigas							204.92

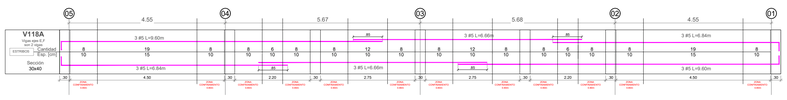





Elemento	Ø	Num.	Cant	Esquema	Long (m)	Total (m)	Grado 60 (Kg)
V118A	3/8"	#5	3	0.30 9.00 0.30	9.60	28.80	44.70
	3/8"	#5	3	0.30 9.00 0.30	9.60	19.98	31.00
	3/8"	#5	3	0.30 9.00 0.25	9.55	20.52	31.85
	3/8"	#5	3	0.30 9.00 0.30	9.60	20.52	31.85
	3/8"	#5	3	0.30 9.00 0.30	9.60	19.98	31.00
	3/8"	#5	3	0.30 9.00 0.30	9.60	28.80	44.70
	3/8"	#3	170		0.96	163.20	91.39
Peso Total Acero (Kg) x Viga							306.49

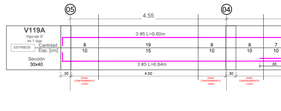

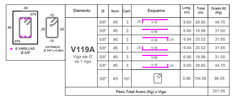


Elemento	Ø	Num.	Cant	Esquema	Long (m)	Total (m)	Grado 60 (Kg)
V119A	3/8"	#5	3	0.30 9.60 0.30	9.60	28.80	44.70
	3/8"	#5	3	0.30 9.00 0.30	9.60	19.98	31.00
	3/8"	#5	3	0.30 9.00 0.25	9.55	20.52	31.85
	3/8"	#5	3	0.30 9.00 0.30	9.60	20.52	31.85
	3/8"	#5	3	0.30 9.00 0.30	9.60	19.98	31.00
	3/8"	#5	3	0.30 9.00 0.30	9.60	28.80	44.70
	3/8"	#3	161		0.96	154.56	96.00
Peso Total Acero (Kg) x Viga							307.69

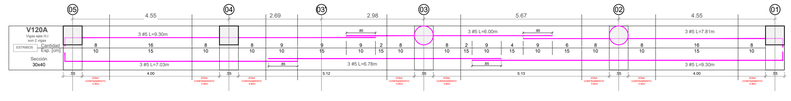

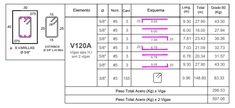

Elemento	Ø	Num.	Cant	Esquema	Long (m)	Total (m)	Grado 60 (Kg)
V120A	3/8"	#5	3	0.30 9.30 0.30	9.30	27.90	43.30
	3/8"	#5	3	0.30 9.30 0.30	9.30	18.60	27.94
	3/8"	#5	3	0.30 7.70 0.25	7.81	23.43	36.36
	3/8"	#5	3	0.30 6.75 0.30	7.03	21.09	32.73
	3/8"	#5	3	0.30 6.78 0.30	6.78	20.34	31.57
	3/8"	#5	3	0.30 9.30 0.30	9.30	27.90	43.30
	3/8"	#3	155		0.96	148.80	83.33
Peso Total Acero (Kg) x Viga							298.03
Peso Total Acero (Kg) x 2 Vigas							597.06

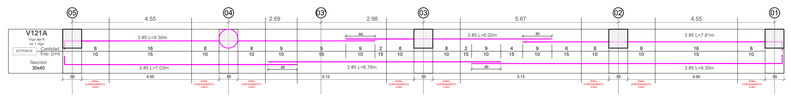



Elemento	Ø	Num.	Cant	Esquema	Long (m)	Total (m)	Grado 60 (Kg)
V121A	3/8"	#5	3	0.30 9.30 0.30	9.30	27.90	43.30
	3/8"	#5	3	0.30 9.30 0.30	9.30	18.60	27.94
	3/8"	#5	3	0.30 7.70 0.25	7.81	23.43	36.36
	3/8"	#5	3	0.30 6.75 0.30	7.03	21.09	32.73
	3/8"	#5	3	0.30 6.78 0.30	6.78	20.34	31.57
	3/8"	#5	3	0.30 9.30 0.30	9.30	27.90	43.30
	3/8"	#3	155		0.96	148.80	83.33
Peso Total Acero (Kg) x Viga							298.03

DESPIECE DE VIGAS DE CIMENTACION

Escala 1:75

NOTAS GENERALES

- L-001- LOCALIZACIÓN
- T-001-TOPOGRÁFICO
- U-001- URBANÍSTICO
- A-001-ARQUITECTÓNICOS
  - PLANTAS
  - CORTES
  - FACHADAS
- DT-001- DETALLES ARQUITECTÓNICOS
- EST-001- ESTRUCTURALES
- ELE-001- ELÉCTRICOS
- H-001- HIDRÁULICOS
- S-001- SANITARIOS
- RCI-001- RED CONTRA INCENDIOS
- PSJ-001- PAISAJÍSTICO
- HG-001- HIDROLÓGICO
- PMA-001- PLAN MANEJO AMBIENTAL
- BIO-001- BIOCLIMÁTICO

NOTAS GENERALES DE DISCIPLINA

LAS NOTAS GENERALES DE DISCIPLINA SON AQUELLAS ANOTACIONES DERIVADAS DE LOS ESTUDIOS TÉCNICOS COMPLEMENTARIOS DEL PROYECTO Y SE APLICAN A TODAS LAS PLANCHAS SUBSECUENTES DENTRO DE ESTE CONJUNTO. NO DEBEN REPETIRSE EN PLANCHAS DE DISCIPLINA DIFERENTE.

- INDICADOR DE CORTE PARA EDIFICACIÓN.
- INDICADOR DE FACHADAS.
- INDICADOR DE DETALLES
- INDICADOR NOTA CLAVE
- INDICADOR TIPO VENTANA
- INDICADOR TIPO PUERTA
- INDICADOR NIVEL EN PLANTA
- INDICADOR NIVEL EN ALZADO
- INDICADOR DE ESPACIO
- INDICADOR DE EJES

NOTAS GENERALES DE PLANCHA


SE USAN PARA COMUNICAR INFORMACIÓN O INSTRUCCIONES ESPECIFICAS EN UNA REPRESENTACIÓN. LAS NOTAS GENERALES DE PLANCHA DEBEN TABULARSE SECUENCIALMENTE DENTRO DEL BLOQUE DE NOTAS Y REDACTARSE EN MODO IMPERATIVO.

01 ESTRUCTURA METÁLICA

01 ASCENSOR MITSUBISHI ELECTRIC NEXIEZ MR

NOTAS DE REFERENCIA

SE EMPLEAN PARA IDENTIFICAR REPRESENTACIONES GRÁFICAS DE ÍTEMS Y RELACIONARLAS DIRECTAMENTE CON ASPECTOS DETERMINADOS DE LAS ESPECIFICACIONES. LAS NOTAS DE REFERENCIA PUEDEN IDENTIFICAR REQUERIMIENTOS GENERALES O DE EJECUCIÓN.

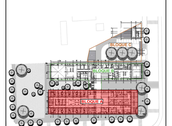

UBICACION BLOQUE

CONTRATANTE:
E.S.E HOSPITAL DEL SARARE
CALLE 30 #23-476 23-108
SARAVENA, ARAUCA.


REPRESENTANTE LEGAL:
DRA. ARIELA QUINTERO GELVIS

CARGO: GERENTE.
NIT: 800231215-1

UNIÓN TEMPORAL:
U.T. UNAP SARAVENA

PROYECTO:
CONSTRUCCIÓN DE LA INFRAESTRUCTURA FÍSICA DE LA UNIDAD DE ATENCIÓN PRIMARIA Y CONSULTA EXTERNA DEL HOSPITAL DEL SARARE E.S.E. MUNICIPIO DE SARAVENA, DEPARTAMENTO DE ARAUCA.

LOCALIZACIÓN:

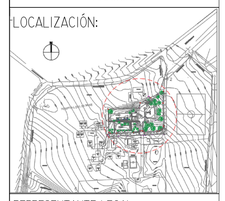

REPRESENTANTE LEGAL:
ARQUITECTO JAIRO MOSQUERA ARIZA
UNIÓN TEMPORAL UNAP SARAVENA
NIT:901.469.091-2

DISEÑADOR BIOCLIMÁTICO:
ESTEFANNY PAMELA BASTO URBINA
M.P A20722012-1032439009

ASESOR ARQUITECTÓNICO Y BIOCLIMÁTICO:
ANDREY MONTES JARAMILLO
M.P A23102000-11003522

TALLER DE DISEÑO:
RICARDO JAVIER ESCALANTE NOCUA
ARQUITECTO 2570057883 CND
ESTEFANNY PAMELA BASTO URBINA
ARQUITECTA A20722012-1032439009
BEATRIZ JULLIET VEGA DIAZ
ARQUITECTA A35232017-1095817776
YAIZA YELITZA JIMENEZ OROZCO
ARQUITECTA A2023202I-1022438239
COLABORADORES:
SONIA JULIETH GARAVITO CASTAÑEDA
ARQUITECTA (MATRICULA EN TRÁMITE)
ERIC DANILO ACEVEDO GOMEZ
REPRESENTACIÓN TRIDIMENSIONAL

ESTUDIOS TÉCNICOS:
JOAQUIN EDUARDO DELGADO MONTAGUT
ING. CIVIL, ESP. EN GEOTECNIA AMBIENTAL
M.P 54202-72031
BELQUIS BRICEIDA SEPULVEDA MANCIPE
ING. SANITARIA, ESP. EN RECURSOS HIDRÁULICOS Y MEDIO AMBIENTE.
M.P 1523721I027 BYC
CARLOS ALFREDO CUTA MORALES
ING. CIVIL, ESP. EN ESTRUCTURAS
M.P 54202-281383 NTS
JEINMYS WLADIMIR GUILLEN BOADA
ING. ELECTRICISTA
M.P CN205-110776
PEDRO ORTIZ ING MECÁNICO
M.P : CN-230-9733I

PROFESIONAL RESPONSABLE
CARLOS ALFREDO CUTA MORALES
M.P 54202-281383 NTS

CONTIENE
DESPIECE DE VIGAS DE CIMENTACION

ESCALA	FECHA
LA INDICADA	DICIEMBRE/2022

NOMBRE DEL ARCHIVO	BLOQUE A
ESTRUCTURA_UNAP_BLOQUE A_F2	FASE 2

DIGITALIZÓ: JOSE LEONARDO PADILLA CASTILLO.
TALGO EN TECNICAS DE DESARROLLO GRAFICO DE PROYECTOS DE CONSTRUCCION
CIP. T126162016-116776478 C.P.N.A.A

REVISIÓN	PLANO No.	PLANCHA No.	DE
ARQ. EPBU	E-007	007	025