


FACHADA F1 NORTE

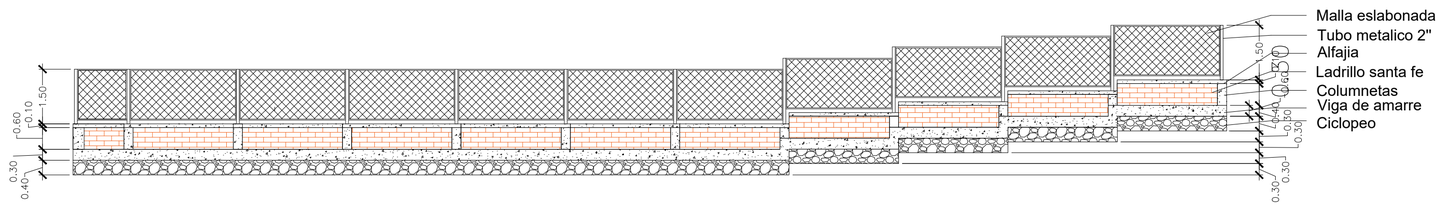


FACHADA F3 SUR

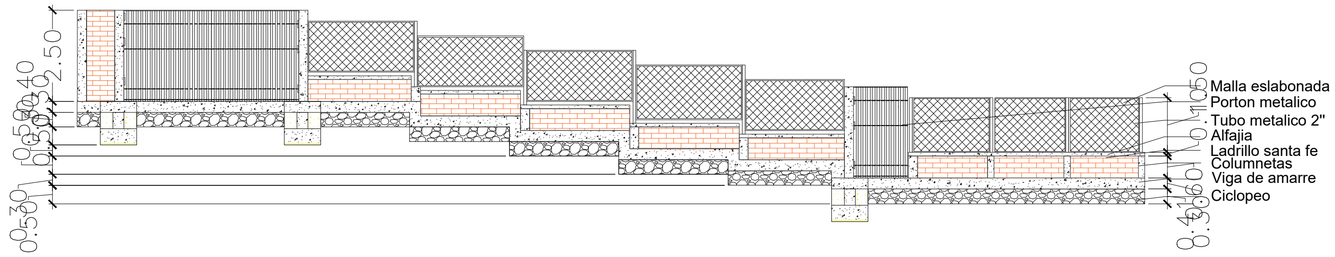

FACHADA F2 ESTE

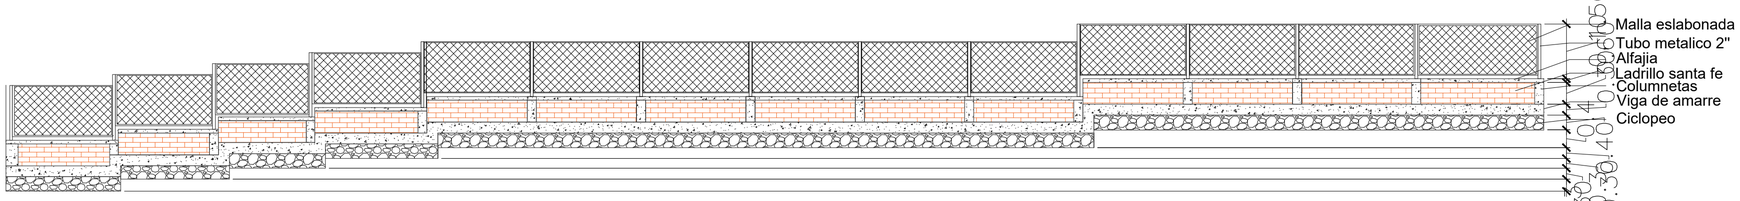


FACHADA F4 OESTE

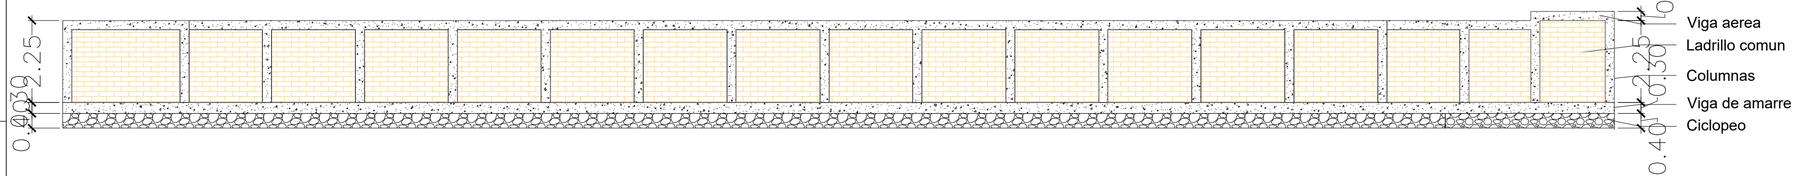


F **FACHADAS**
ESCALA 1:100 0 1 2


DETALLE ESTRUCTURAL Y ARQUITECTONICO

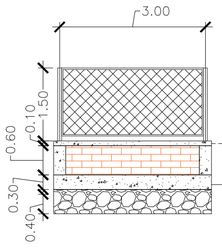


DETALLE ESTRUCTURAL COLUMNETAS

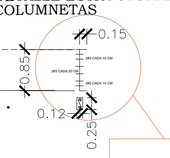


DETALLE ESTRUCTURAL CIMENTACIÓN

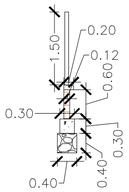



DETALLE ESTRUCTURAL VIGA DE AMARRE

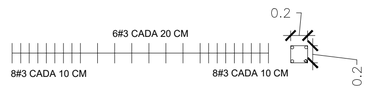

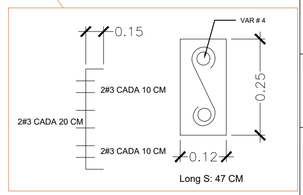


DETALLE ESTRUCTURAL VIGA DE AMARRE CAMBIO DE ALTURA

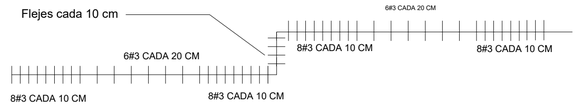


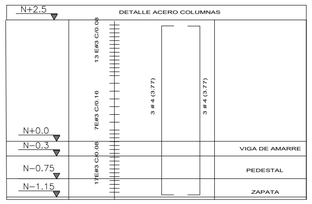


SECCIÓN COLUMAS (.25x.25)

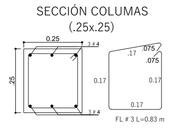

ZAPATA TIPO 1 COLUMNAS

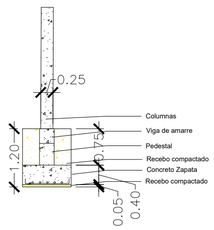

SECCIÓN TRANSVERSAL

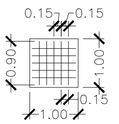

ALCALDÍA DE TIBASOSA

PROYECTO
CERRAMIENTO VEREDA LA BOYERA, ESCUELA LA BOYERA, MUNICIPIO DE TIBASOSA-BOYACA

DIRECCIÓN
VEREDA LA BOYERA , ESCUELA LA BOYERA

PROPIETARIO

DOC. EDUARDO SALCEDO VELOSA

APROBACIÓN:

Vo. Bo. S. PLANEACION

PROYECTO ARQUITECTÓNICO

SECRETARIA DE INFRAESTRUCTURA PUBLICA Y MOVILIDAD

PROYECTO ESTRUCTURAL

SECRETARIA DE INFRAESTRUCTURA PUBLICA Y MOVILIDAD

CONTIENE

- PLANOS ESTRUCTURALES
- PLANOS ARQUITECTONICOS

ESCALA	FECHA
INDICADA	ABRIL -2026

ARCHIVO
PLANOS_ESCUELA_LA_BOYERA. dwg

SOFTWARE	PLANO No
Autocad 2025	2/3