

20 – ENTREGAR PLANOS RÉCORD EN MEDIO MAGNÉTICO Y FÍSICOS DEBIDAMENTE FIRMADOS POR EL CONTRATISTA DE OBRA E INTERVENTOR

UBATÉ - CUNDINAMARCA

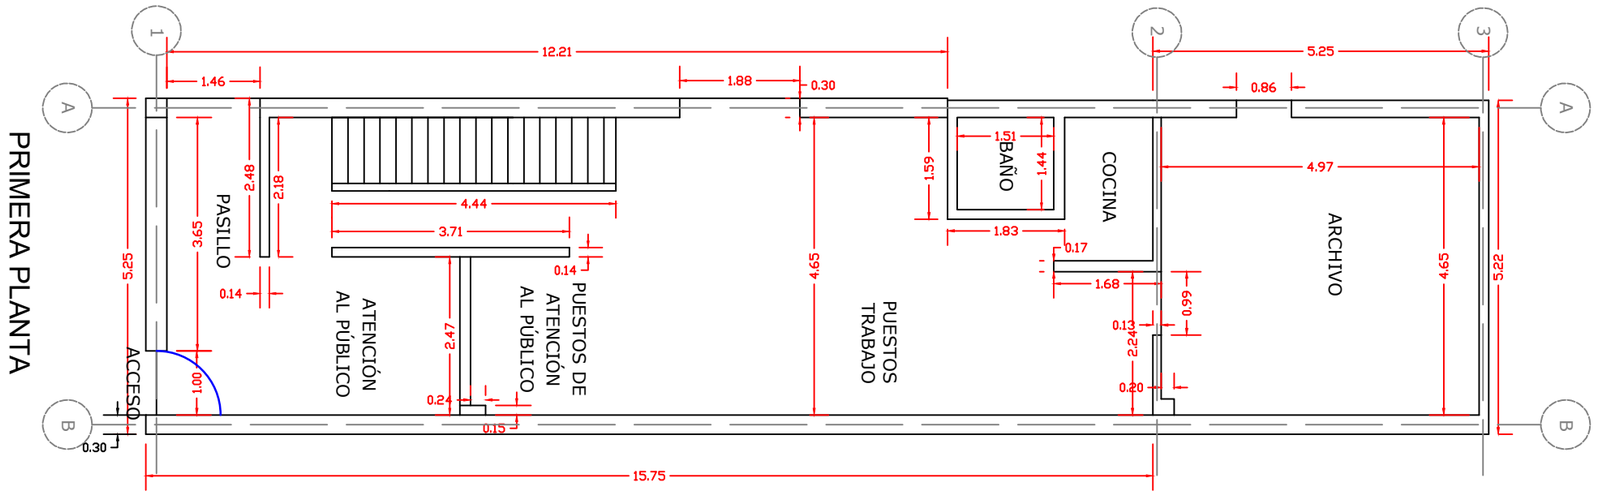

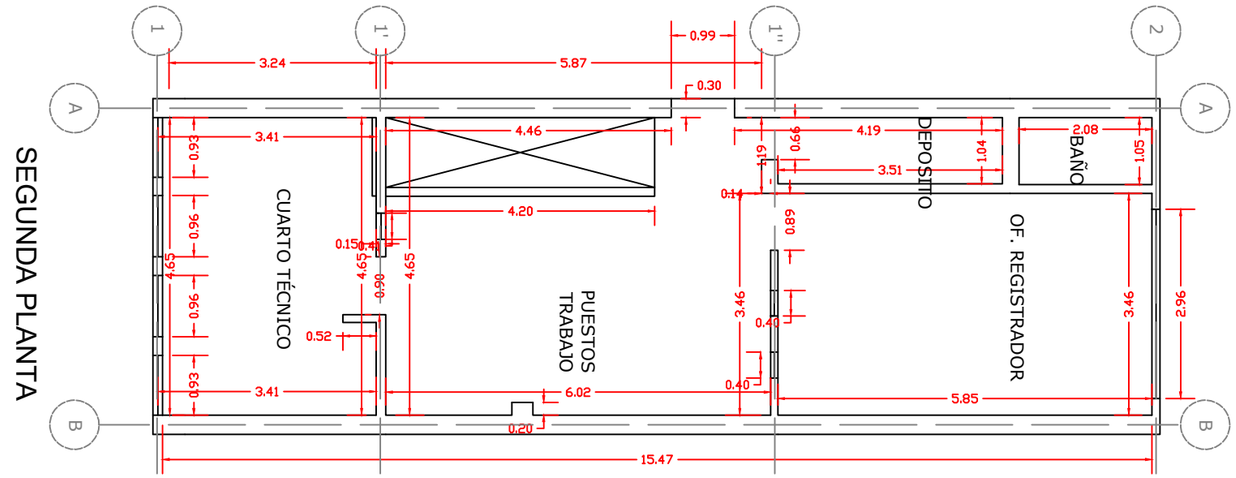

PLANTA ARQUITECTONICA

Superintendencia de Notariado y Registro

SUPERINTENDENCIA DE NOTARIADO Y REGISTRO

PROYECTO
OFICINA DE REGISTRO DE UBATE (CUND)

CONTIENE:
PLANTA ARQUITECTONICO

OBSERVACIONES:
Levantamiento arquitectónico

CONTRATISTA:
CONINCAG INGENIERIA
Ing. CARLOS GUERRA

DIBUJO
Ing. Fabricio Piñeros

PROYECTO:
CONTRATAR POR EL SISTEMA DE PRECIOS UNITARIOS FIJOS SIN FÓRMULA DE AJUSTE, LAS OBRAS DE MANTENIMIENTO, ADECUACIÓN Y MEJORAMIENTO DE INMUEBLES DONDE FUNCIONAN OFICINAS DE REGISTRO DE INSTRUMENTOS PÚBLICOS A NIVEL NACIONAL, POR AGRUPACIONES - AGRUPACIÓN 1


ESCALA
1:50

FECHA
DIC/ 2025

PLANCHA
1

DE
1

CHOCONTÁ - CUNDINAMARCA

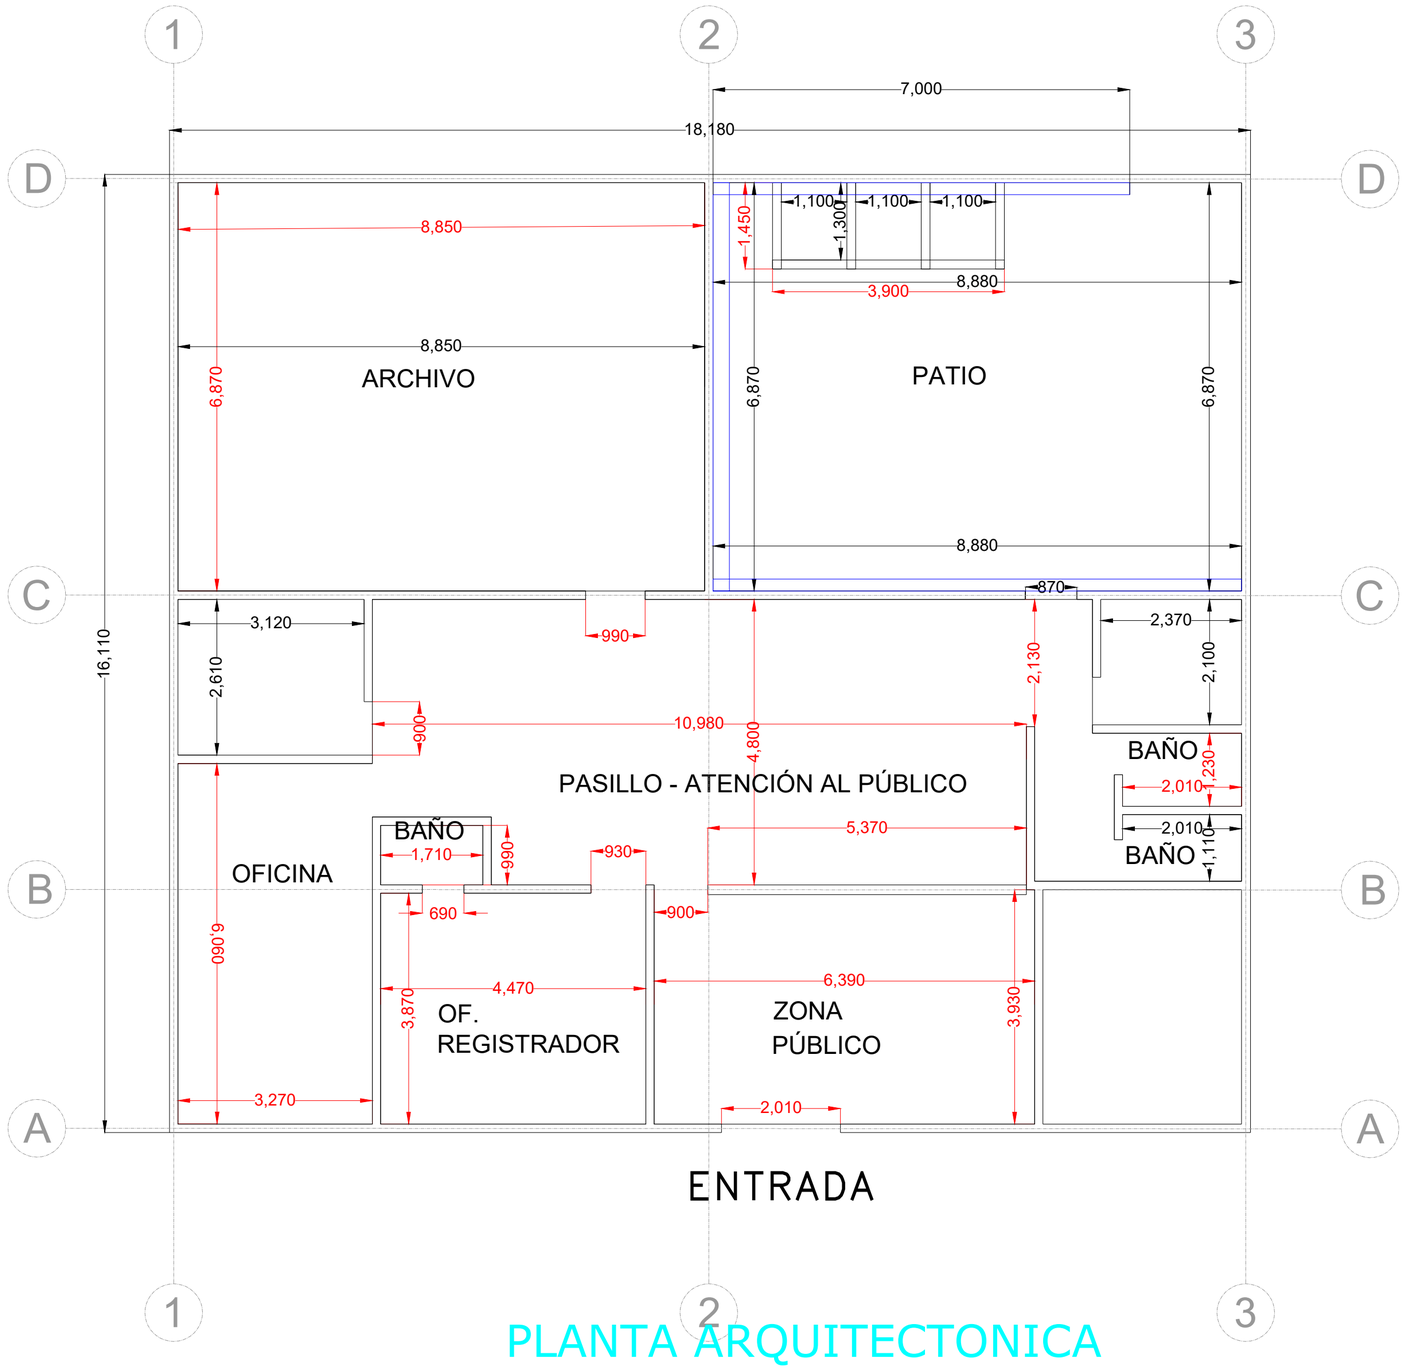

PLANTA ARQUITECTONICA

Superintendencia de Notariado y Registro

SUPERINTENDENCIA DE NOTARIADO Y REGISTRO

PROYECTO

OFICINA DE REGISTRO DE CHOCONTA (CUNDI)

CONTIENE:

PLANTA ARQUITECTONICO

OBSERVACIONES:

Levantamiento arquitectónico

CONTRATISTA:

CONINCAG INGENIERIA
Ing. CARLOS GUERRA

DIBUJO

Ing. Fabricio Pineres

PROYECTO:

CONTRATAR POR EL SISTEMA DE PRECIOS UNITARIOS FIJOS SIN FORMULA DE AJUSTE, LAS OBRAS DE MANTENIMIENTO, ADECUACIÓN Y MEJORAMIENTO DE INMUEBLES DONDE FUNCIONAN OFICINAS DE REGISTRO DE INSTRUMENTOS PÚBLICOS A NIVEL NACIONAL, POR AGRUPACIONES - AGRUPACIÓN 1

ESCALA

1:50

FECHA

DIC/ 2025


PLANCHA

1

DE

1

CONCEPCIÓN - SANTANDER

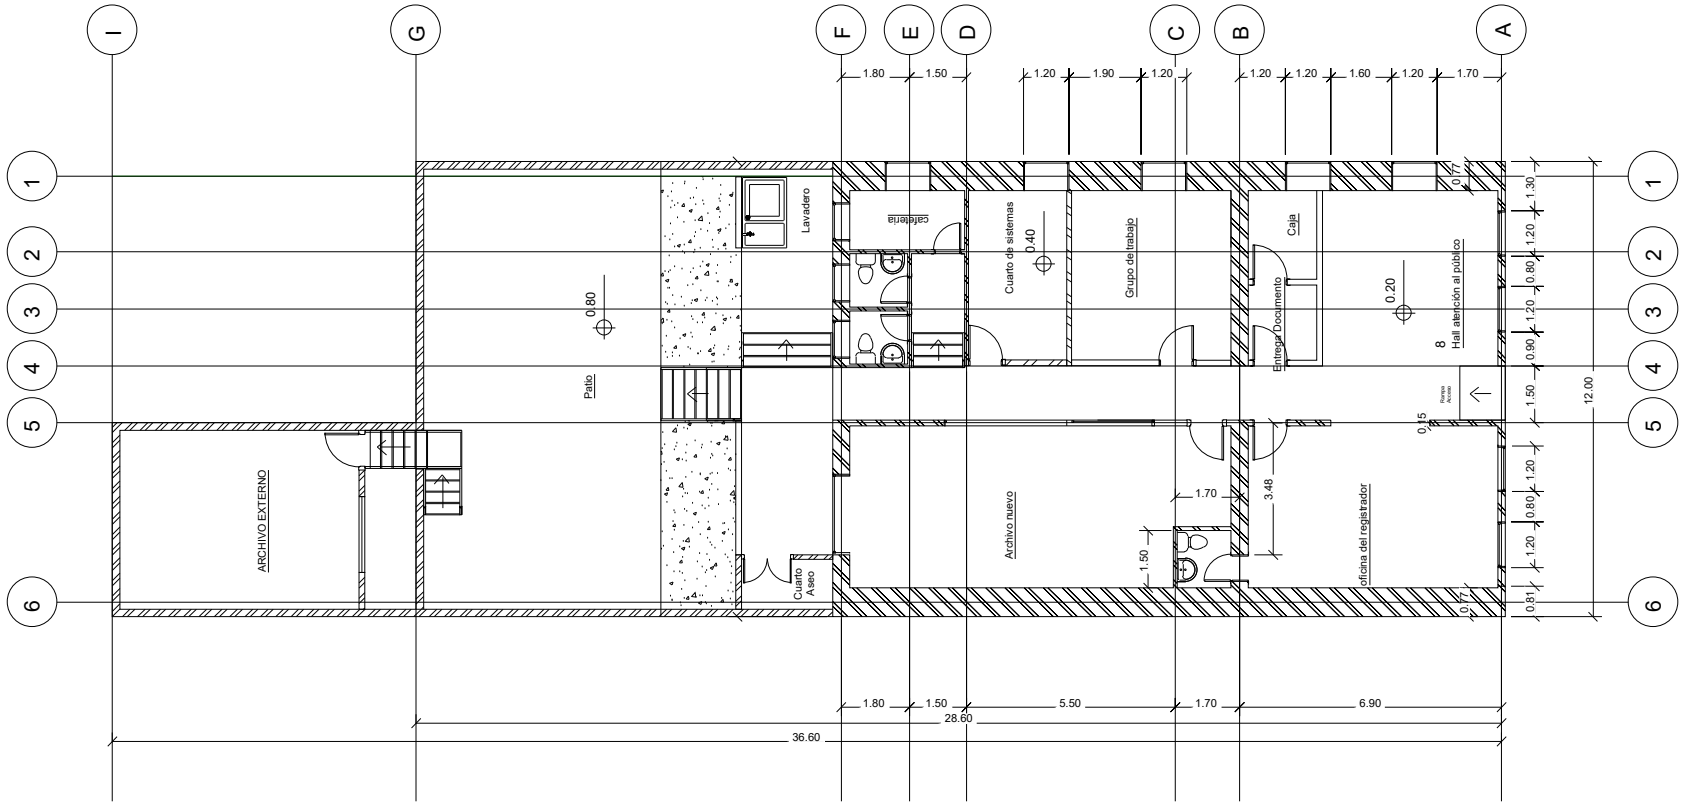

PLANTA ARQUITECTONICA

Superintendencia de Notariado y Registro

SUPERINTENDENCIA DE NOTARIADO Y REGISTRO

PROYECTO

OFICINA DE REGISTRO DE CONCEPCIÓN (NTE DE SANTANDER)

CONTIENE:

PLANTA ARQUITECTONICO

OBSERVACIONES:

Levantamiento arquitectónico

CONTRATISTA:

CONICAG INGENIERIA
Ing. CARLOS GUERRA

DIBUJO

Ing. Fabricio Piñeros

PROYECTO:

CONTRATAR POR EL SISTEMA DE PRECIOS UNITARIOS FIJOS SIN FÓRMULA DE AJUSTE, LAS OBRAS DE MANTENIMIENTO, ADECUACIÓN Y MEJORAMIENTO DE INMUEBLES DONDE FUNCIONAN OFICINAS DE REGISTRO DE INSTRUMENTOS PÚBLICOS A NIVEL NACIONAL, POR AGRUPACIONES - AGRUPACIÓN 1

ESCALA

1:50

FECHA

DIC/ 2025


PLANCHA

1

DE

2

EL COCUY – BOYACÁ

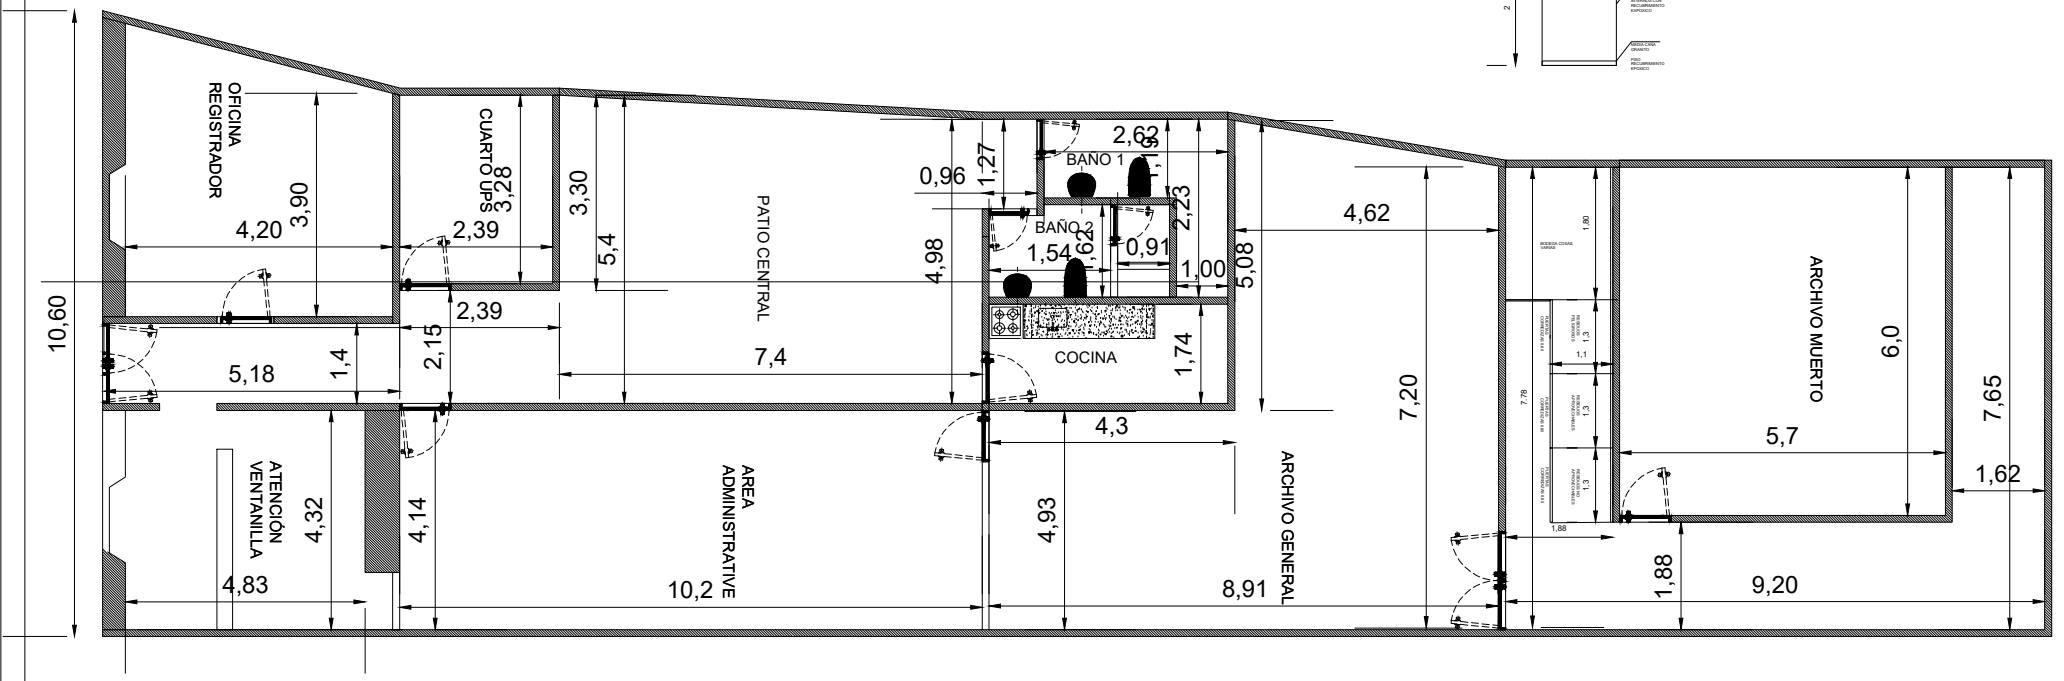

PLANTA ARQUITECTONICA

Superintendencia de Notariado y Registro

SUPERINTENDENCIA DE NOTARIADO Y REGISTRO

PROYECTO

OFICINA DE REGISTRO DE COCUY (BOYACA)

CONTIENE:

PLANTA ARQUITECTONICO

OBSERVACIONES:

Levantamiento arquitectónico

CONTRATISTA:

CONINCAG INGENIERIA
Ing. CARLOS GUERRA

DIBUJO

Ing. Fabricio Piñeros

PROYECTO:

CONTRATAR POR EL SISTEMA DE PRECIOS UNITARIOS FIJOS SIN FÓRMULA DE AJUSTE, LAS OBRAS DE MANTENIMIENTO, ADECUACIÓN Y MEJORAMIENTO DE INMUEBLES DONDE FUNCIONAN OFICINAS DE REGISTRO DE INSTRUMENTOS PÚBLICOS A NIVEL NACIONAL, POR AGRUPACIONES - AGRUPACIÓN 1

ESCALA

1:50

FECHA


DIC/ 2025

PLANCHA

1

DE

2

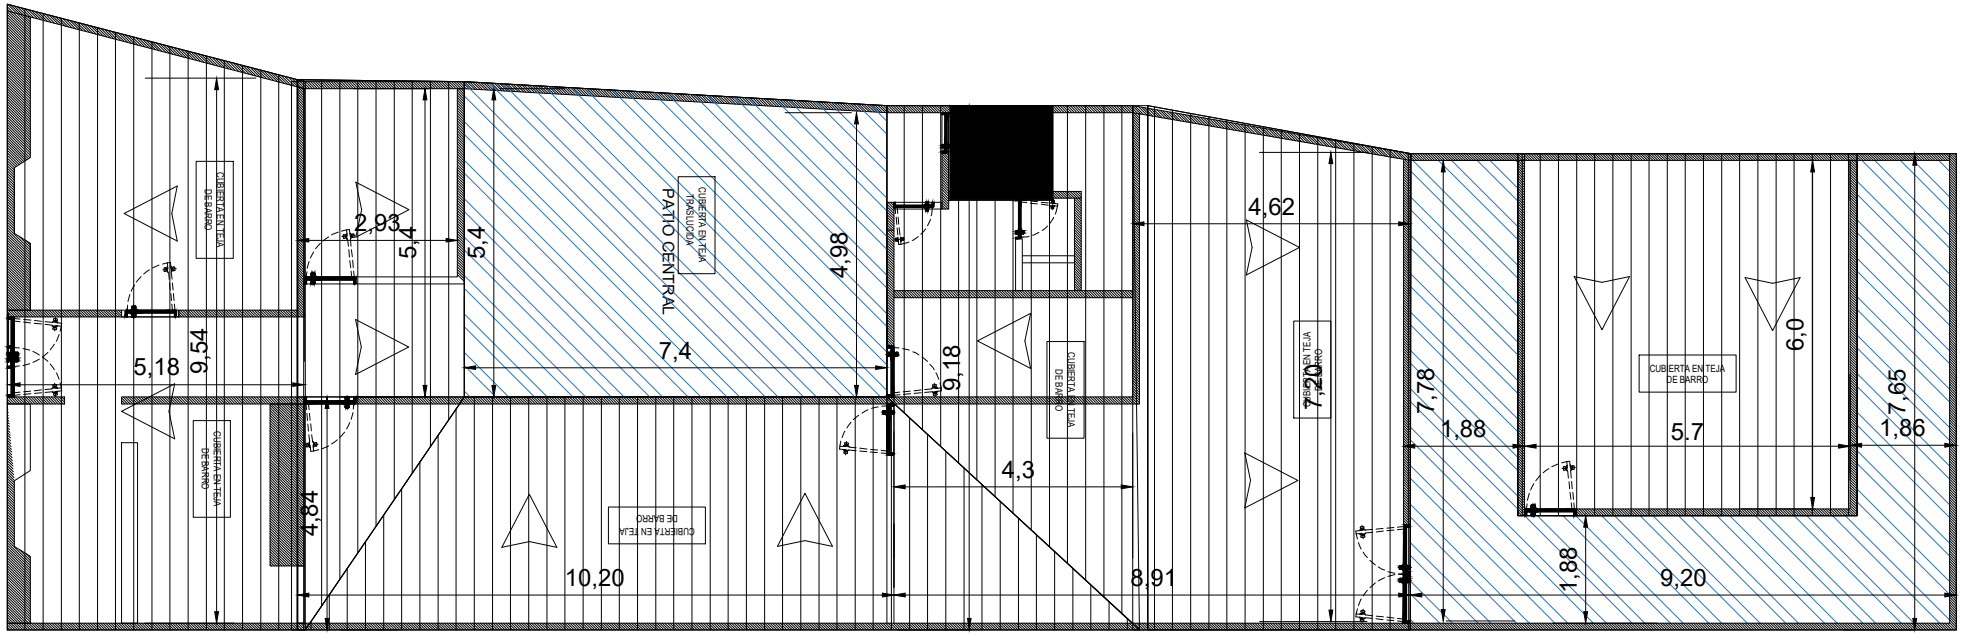

CUBIERTA

Superintendencia de Notariado y Registro

SUPERINTENDENCIA DE NOTARIADO Y REGISTRO

PROYECTO

OFICINA DE REGISTRO DE COCUY (BOYACA)

CONTIENE:

CUBIERTA ARQUITECTONICO

OBSERVACIONES:

Levantamiento arquitectónico

CONTRATISTA:

CONINCAS INGENIERIA
Ing. CARLOS GUERRA

DIBUJO

Ing. Fabricio Piñeres

PROYECTO:


CONTRATAR POR EL SISTEMA DE PRECIOS UNITARIOS FIJOS SIN FÓRMULA DE AJUSTE, LAS OBRAS DE MANTENIMIENTO, ADECUACIÓN Y MEJORAMIENTO DE INMUEBLES DONDE FUNCIONAN OFICINAS DE REGISTRO DE INSTRUMENTOS PÚBLICOS A NIVEL NACIONAL, POR AGRUPACIONES - AGRUPACIÓN 1

ESCALA 1:50

FECHA DIC/ 2025

PLANCHA 2 DE 2

PUERTO BOYACÁ – BOYACÁ

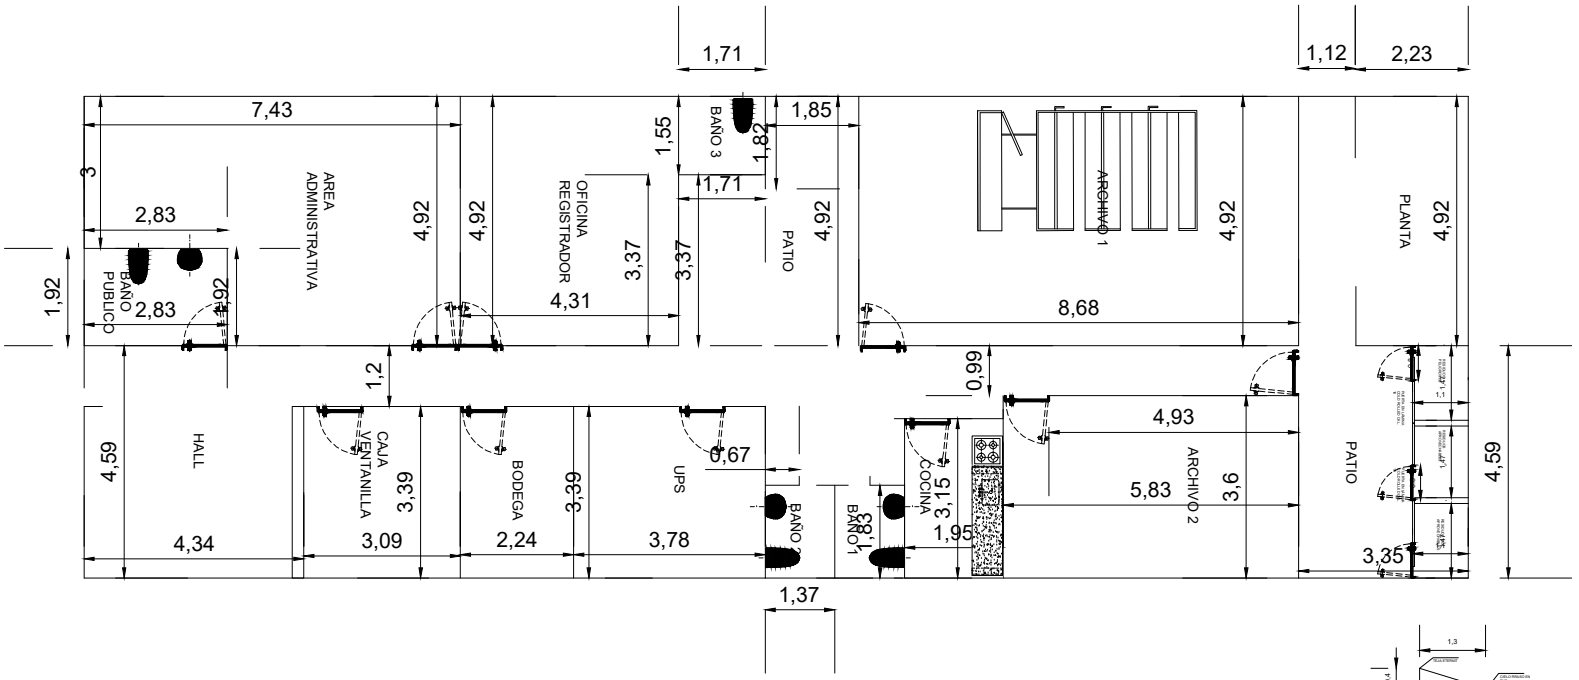

PLANTA ARQUITECTONICA

Superintendencia de Notariado y Registro

SUPERINTENDENCIA DE NOTARIADO Y REGISTRO

PROYECTO

OFICINA DE REGISTRO DE PUERTO (BOYACA)

CONTIENE:

PLANTA ARQUITECTONICO

OBSERVACIONES:

Levantamiento arquitectónico

CONTRATISTA:

CONNICAG INGENIERIA
Ing. CARLOS GUERRA

DIBUJO

Ing. Fabricio Piñeros

PROYECTO:

CONTRATAR POR EL SISTEMA DE PRECIOS UNITARIOS FIJOS SIN FORMULA DE AJUSTE, LAS OBRAS DE MANTENIMIENTO, ADECUACIÓN Y MEJORAMIENTO DE INMUEBLES DONDE FUNCIONAN OFICINAS DE REGISTRO DE INSTRUMENTOS PÚBLICOS A NIVEL NACIONAL, POR AGRUPACIONES - AGRUPACIÓN 1


ESCALA

1:50

FECHA

DIC/ 2025

PLANCHA 1 DE 2

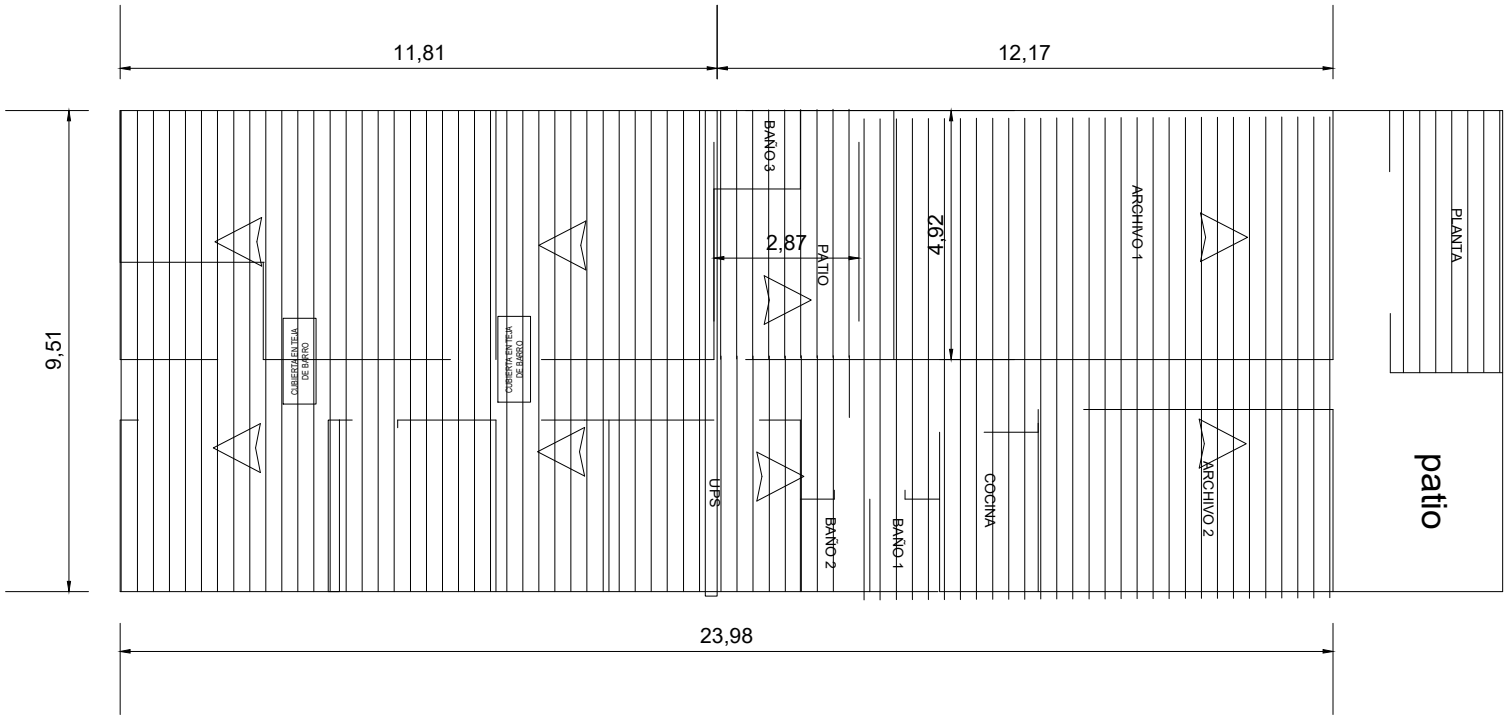

CUBIERTA

Superintendencia de Notariado y Registro

SUPERINTENDENCIA DE NOTARIADO Y REGISTRO

PROYECTO

OFICINA DE REGISTRO DE PUERTO (BOYACA)

CONTIENE:

CUBIERTA ARQUITECTONICO

OBSERVACIONES:

Levantamiento arquitectónico

CONTRATISTA:

CONINCAG INGENIERIA
Ing. CARLOS CUESTA

DIBUJO

Ing. Fabricio Piñeros

PROYECTO:

CONTRATAR POR EL SISTEMA DE PRECIOS UNITARIOS FIJOS SIN FÓRMULA DE AJUSTE, LAS OBRAS DE MANTENIMIENTO, ADECUACIÓN Y MEJORAMIENTO DE INMUEBLES DONDE FUNCIONAN OFICINAS DE REGISTRO DE INSTRUMENTOS PÚBLICOS A NIVEL NACIONAL, POR AGRUPACIONES - AGRUPACIÓN 1

ESCALA

1:50

FECHA

DIC/ 2025


PLANCHA

2

DE

2

RAMIRIQUÍ – BOYACÁ

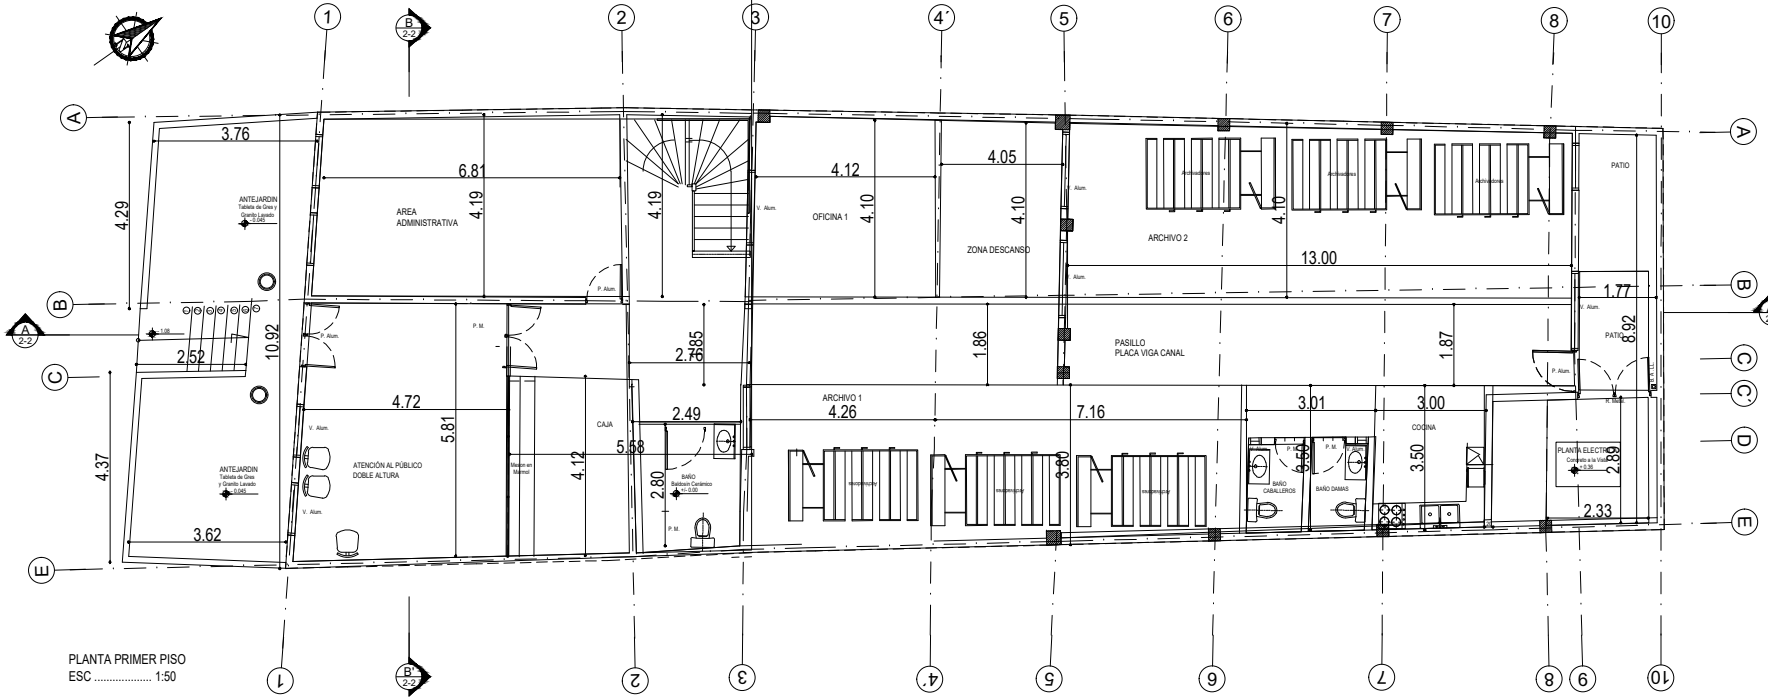

PLANTA PISO 1

Superintendencia de Notariado y Registro

SUPERINTENDENCIA DE NOTARIADO Y REGISTRO

PROYECTO

OFICINA DE REGISTRO DE RAMIRIQUI (BOYACA)

CONTIENE:

PLANTA ARQUITECTONICO

OBSERVACIONES:

Levantamiento arquitectónico

CONTRATISTA:

CONINCAS INGENIERIA
Ing. CARLOS GUERRA

DIBUJO

Ing. Fabricio Piñeros

PROYECTO:

CONTRATAR POR EL SISTEMA DE PRECIOS UNITARIOS FIJOS SIN FÓRMULA DE AJUSTE, LAS OBRAS DE MANTENIMIENTO, ADECUACIÓN Y MEJORAMIENTO DE INMUEBLES DONDE FUNCIONAN OFICINAS DE REGISTRO DE INSTRUMENTOS PÚBLICOS A NIVEL NACIONAL, POR AGRUPACIONES - AGRUPACIÓN 1

ESCALA

1:50

FECHA


DIC/ 2025

PLANCHA

1

DE

3

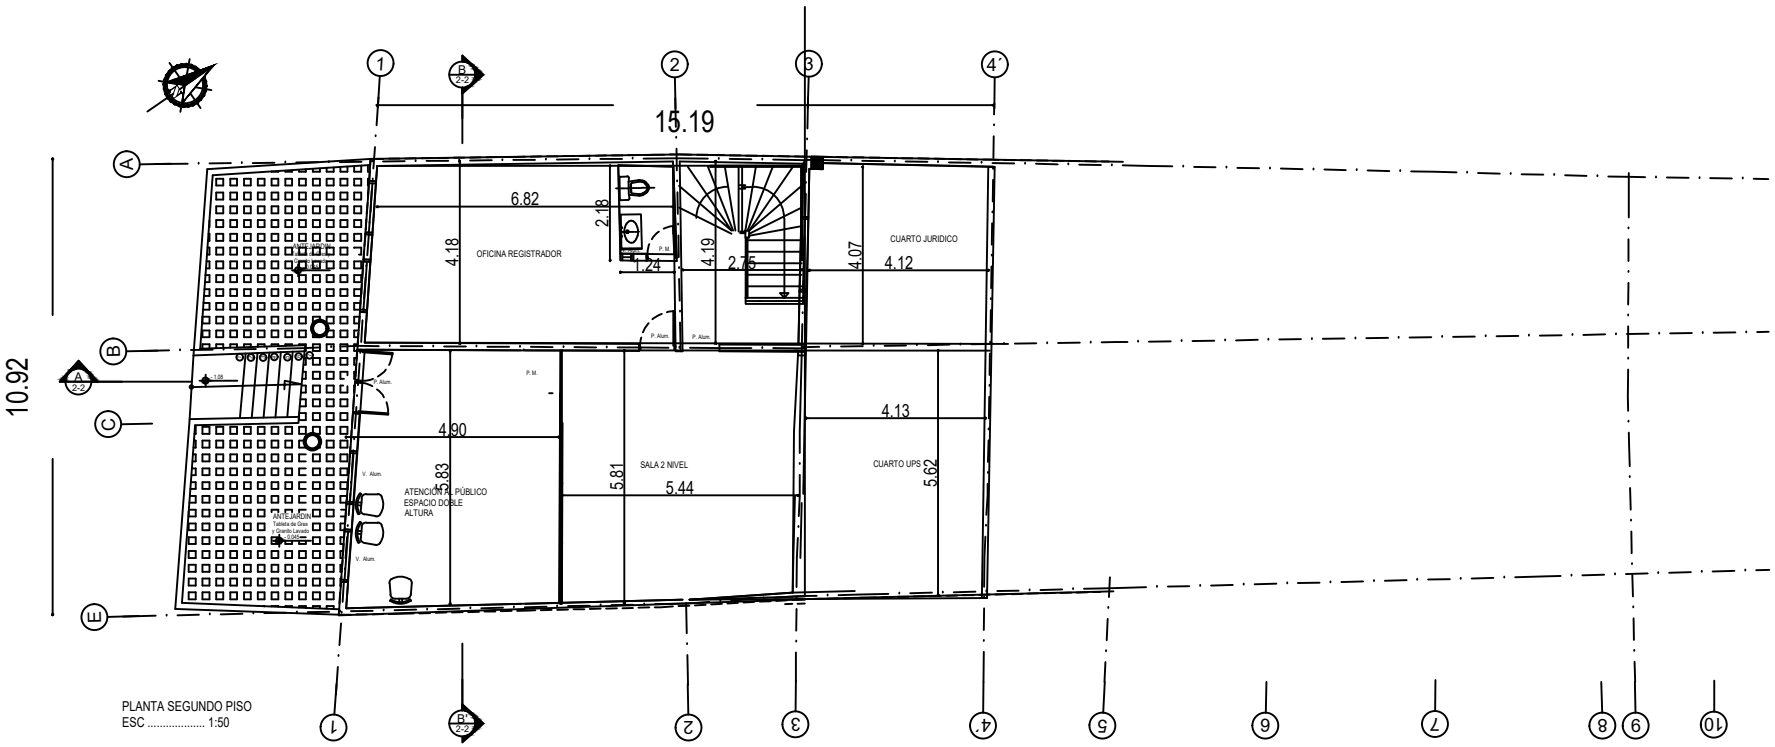

PLANTA SEGUNDO PISO
ESC 1:50

PLANTA PISO 2

Superintendencia de Notariado y Registro

SUPERINTENDENCIA DE NOTARIADO Y REGISTRO

PROYECTO
OFICINA DE REGISTRO DE RAMIRIQUI (BOYACA)

CONTIENE:
PLANTA ARQUITECTONICO

OBSERVACIONES:
Levantamiento arquitectónico

CONTRATISTA:
CONINCAG INGENIERIA
Ing. CARLOS GUEVARA

DIBUJO
Ing. Fabricio Piñeros


PROYECTO:
CONTRATAR POR EL SISTEMA DE PRECIOS UNITARIOS FIJOS SIN FÓRMULA DE AJUSTE, LAS OBRAS DE MANTENIMIENTO, ADECUACIÓN Y MEJORAMIENTO DE INMUEBLES DONDE FUNCIONAN OFICINAS DE REGISTRO DE INSTRUMENTOS PÚBLICOS A NIVEL NACIONAL, POR AGRUPACIONES - AGRUPACIÓN 1

ESCALA
1:50


FECHA
DIC/ 2025

PLANCHA
2


DE
3

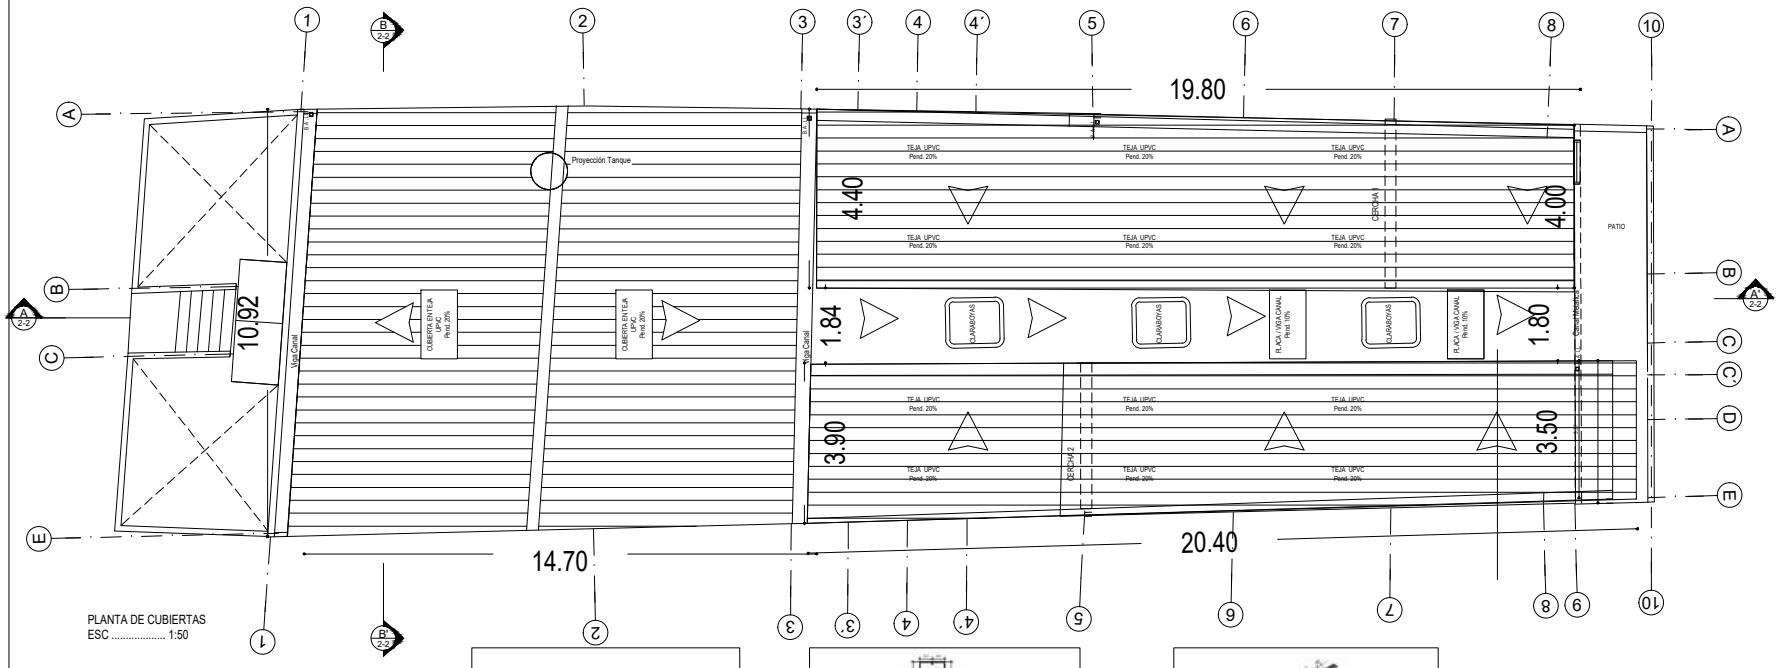


PLANTA DE CUBIERTAS
ESC 1:50

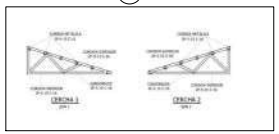



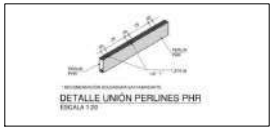

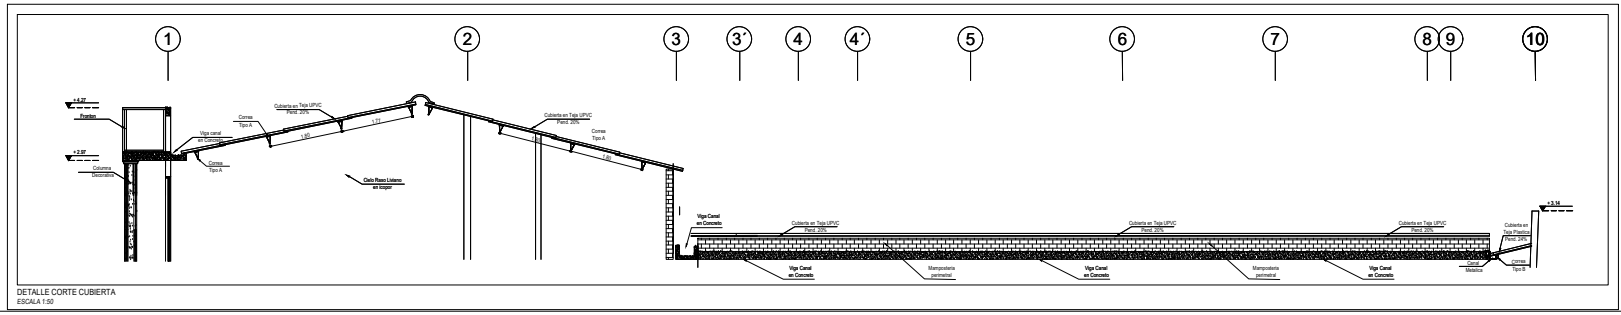

DETALLE CORTE CUBIERTA
ESCALA 1:50

Superintendencia de Notariado y Registro

SUPERINTENDENCIA DE NOTARIADO Y REGISTRO

PROYECTO
OFICINA DE REGISTRO RAMIRIQUÍ (BOYACA)

CONTIENE:
PLANTA ARQUITECTONICO CUBIERTA

OBSERVACIONES:
Levantamiento arquitectónico

CONTRATISTA:
CONINCAS INGENIERIA
Ing. CARLOS CUERVA

DIBUJO
Ing. Fabricio Piñeros


PROYECTO:
CONTRATAR POR EL SISTEMA DE PRECIOS UNITARIOS FIJOS SIN FÓRMULA DE AJUSTE, LAS OBRAS DE MANTENIMIENTO, ADECUACIÓN Y MEJORAMIENTO DE INMUEBLES DONDE FUNCIONAN OFICINAS DE REGISTRO DE INSTRUMENTOS PÚBLICOS A NIVEL NACIONAL, POR AGRUPACIONES - AGRUPACIÓN 1

ESCALA
1:50


FECHA
DIC/ 2025

PLANICHA
3


DE
3

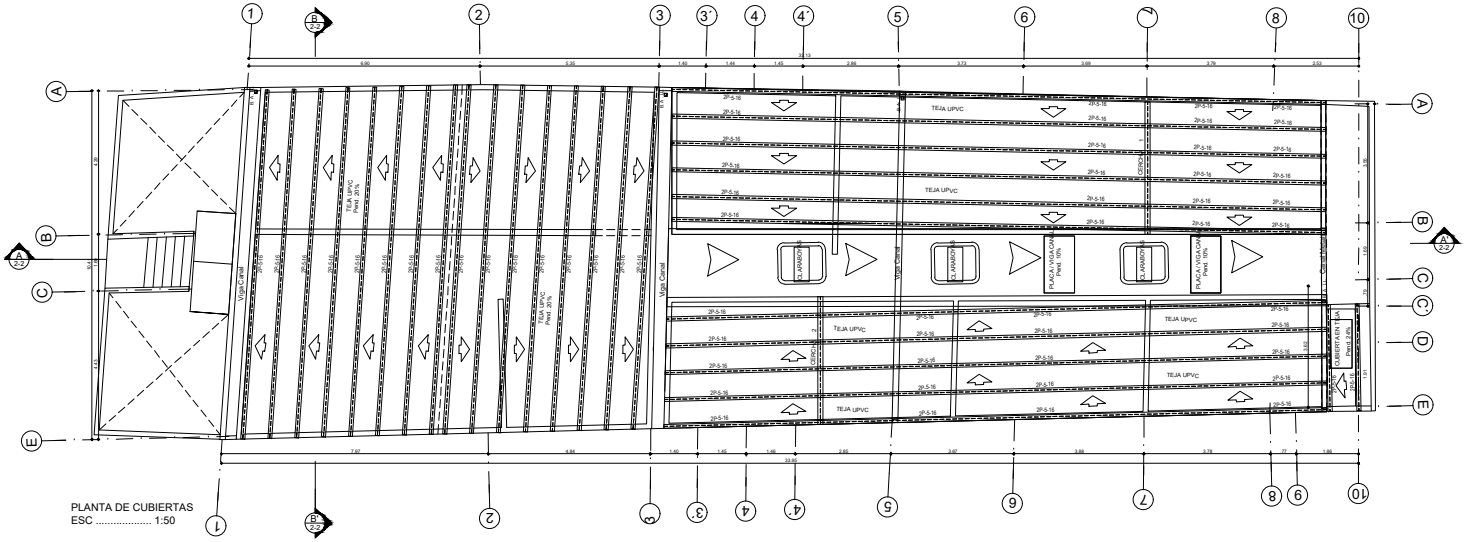

PLANTA DE CUBIERTAS
ESC 1:50

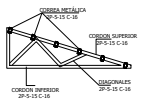


CERCHA 1
SCN 1

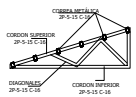


CERCHA 2
SCN 1



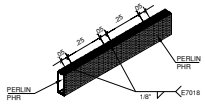

* RECOMENDACIÓN SOLDADURA S/N FABRICANTE

DETALLE UNIÓN PERLINES PHR
ESCALA 1:20

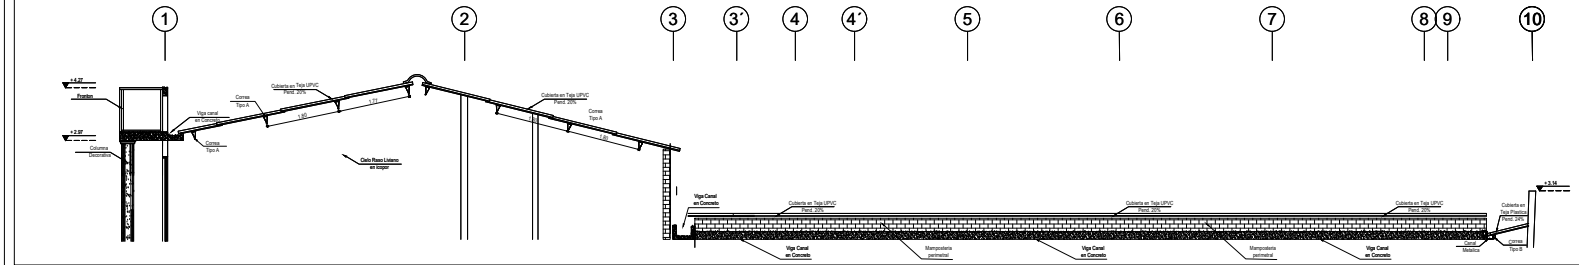

DETALLE CORTE CUBIERTA
ESCALA 1:50

Superintendencia de Notariado y Registro

SUPERINTENDENCIA DE NOTARIADO Y REGISTRO

PROYECTO

OFICINA DE REGISTRO RAMIRIQUÍ (BOYACA)

CONTIENE:

PLANTA ARQUITECTONICO CUBIERTA

OBSERVACIONES:

Levantamiento arquitectónico

CONTRATISTA:

CONINCAG INGENIERIA
Ing. CARLOS CUERVA

DIBUJO

Ing. Fabricio Piñeros

PROYECTO:

CONTRATAR POR EL SISTEMA DE PRECIOS UNITARIOS FIJOS SIN FÓRMULA DE AJUSTE, LAS OBRAS DE MANTENIMIENTO, ADECUACIÓN Y MEJORAMIENTO DE INMUEBLES DONDE FUNCIONAN OFICINAS DE REGISTRO DE INSTRUMENTOS PÚBLICOS A NIVEL NACIONAL, POR AGRUPACIONES - AGRUPACIÓN 1


ESCALA
1:50

FECHA
DIC/ 2025

PLANICHA
3

DE
3

FRESNO - TOLIMA

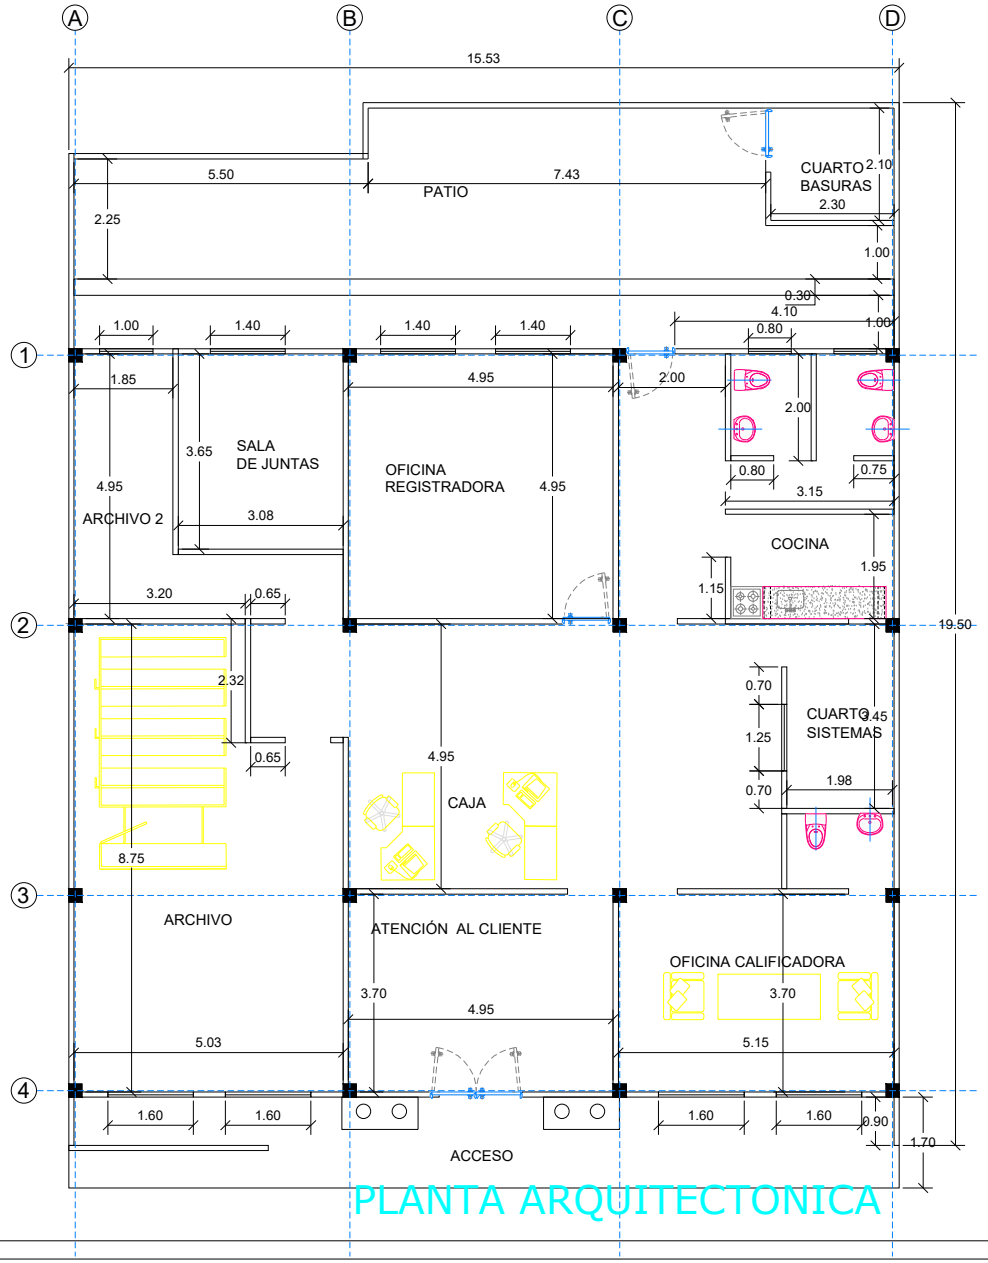

PLANTA ARQUITECTONICA

Superintendencia de Notariado y Registro

SUPERINTENDENCIA DE NOTARIADO Y REGISTRO

PROYECTO

OFICINA DE REGISTRO DE FRESNO (TOLIMA)

CONTIENE:

PLANTA ARQUITECTONICO

OBSERVACIONES:

Levantamiento arquitectónico

CONTRATISTA:

CONINCAG INGENIERIA
Ing. CARLOS GUERRA

DIBUJO

Ing. Fabricio Piñeros

PROYECTO:

CONTRATAR POR EL SISTEMA DE PRECIOS UNITARIOS FIJOS SIN FÓRMULA DE AJUSTE, LAS OBRAS DE MANTENIMIENTO, ADECUACIÓN Y MEJORAMIENTO DE INMUEBLES DONDE FUNCIONAN OFICINAS DE REGISTRO DE INSTRUMENTOS PÚBLICOS A NIVEL NACIONAL, POR AGRUPACIONES - AGRUPACIÓN 1

ESCALA

1:50

FECHA

DIC/ 2025


PLANCHA

1

DE

2

GUAMO - TOLIMA

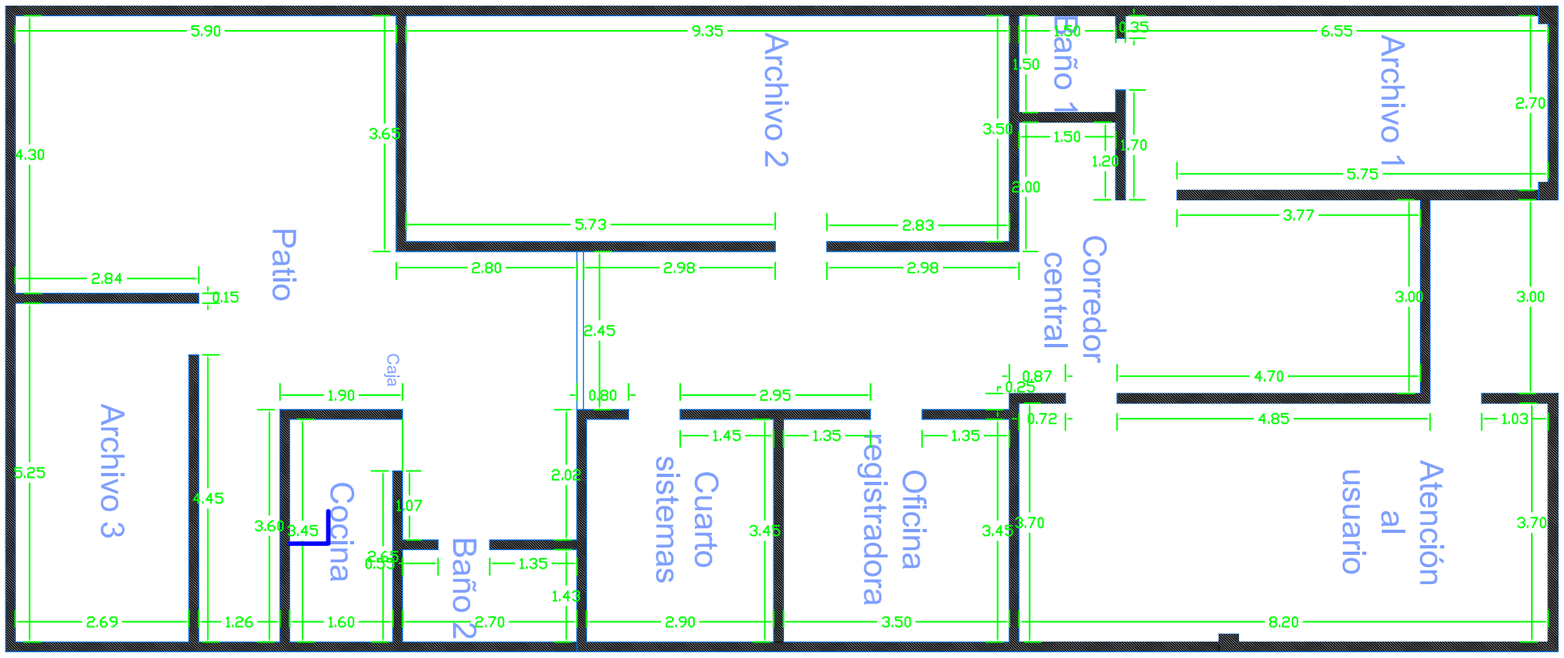

PLANTA ARQUITECTONICA

Superintendencia de Notariado y Registro

SUPERINTENDENCIA DE NOTARIADO Y REGISTRO

PROYECTO

OFICINA DE REGISTRO DE GUAMO (TOLIMA)

CONTIENE:

PLANTA ARQUITECTONICO

OBSERVACIONES:

Levantamiento arquitectónico

CONTRATISTA:

CONSTRUCTORA INGENIERIA
Ing. CARLOS GUERRA

DIBUJO

Ing. Fabian Pinzon

PROYECTO:

CONTRATAR POR EL SISTEMA DE PRECIOS UNITARIOS FIJOS SIN FORMULA DE AJUSTE, LAS OBRAS DE MANTENIMIENTO, ADECUACIÓN Y MEJORAMIENTO DE INMUEBLES DONDE FUNCIONAN OFICINAS DE REGISTRO DE INSTRUMENTOS PÚBLICOS A NIVEL NACIONAL, POR AGRUPACIONES - AGRUPACIÓN 1

ESCALA

1:50

FECHA


DIC/ 2025

PLANCHA


1

DE


3

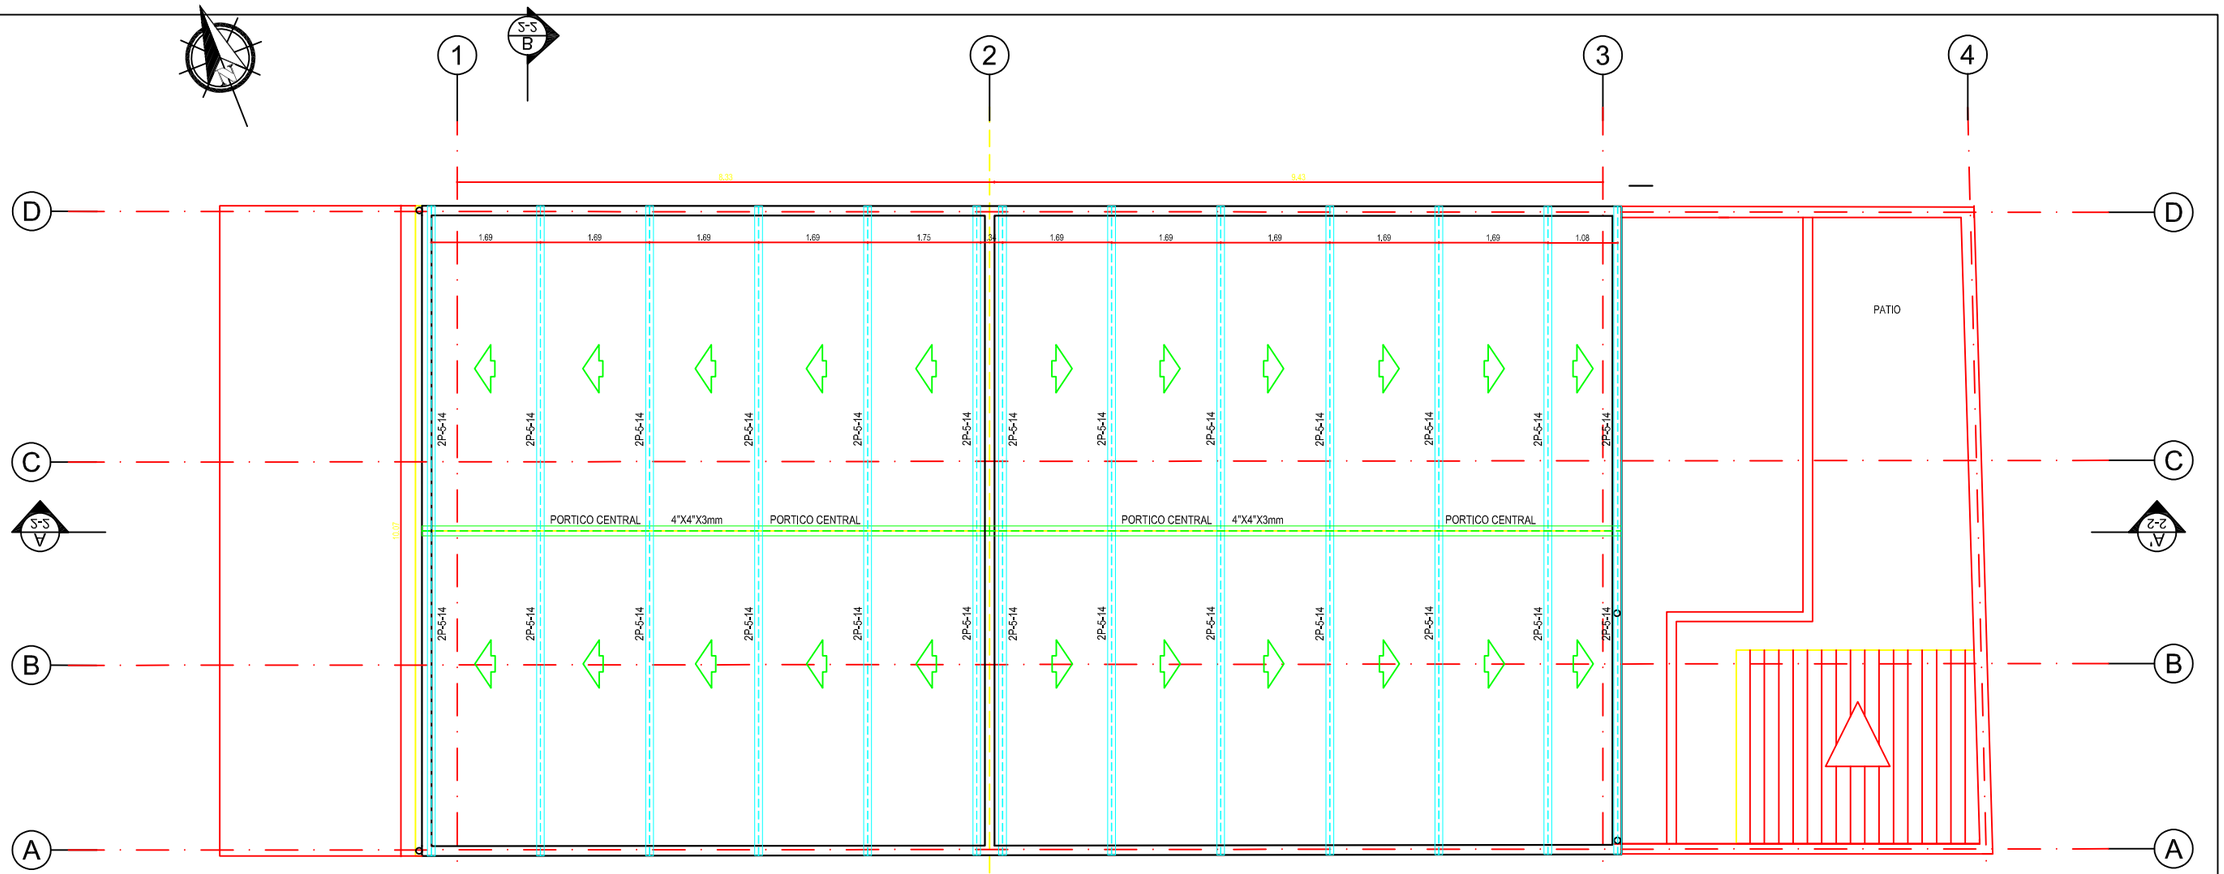

ESTRUCTURA CUBIERTA
PLANTA DE CUBIERTAS
ESC:.....1:50

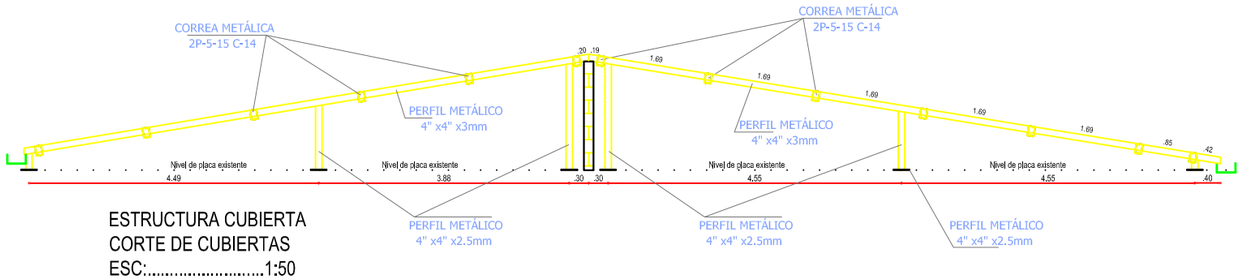

ESTRUCTURA CUBIERTA
CORTE DE CUBIERTAS
ESC:.....1:50

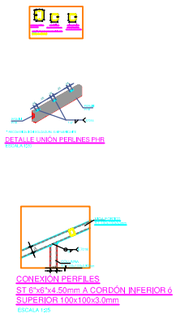

CUBIERTA

Superintendencia de Notariado y Registro

SUPERINTENDENCIA DE NOTARIADO Y REGISTRO

PROYECTO
OFICINA DE REGISTRO DE GUAMO (TOLIMA)

CONTIENE:
CUBIERTA ARQUITECTONICO

OBSERVACIONES:
Levantamiento arquitectónico

CONTRATISTA:
COMPAÑIA INGENIERIA
Ing. CARLOS GUERRA

DIBUJO
Ing. Fabian Pieres


PROYECTO:
CONTRATAR POR EL SISTEMA DE PRECIOS UNITARIOS FIJOS SIN FORMULA DE AJUSTE, LAS OBRAS DE MANTENIMIENTO, ADECUACIÓN Y MEJORAMIENTO DE INMUEBLES DONDE FUNCIONAN OFICINAS DE REGISTRO DE INSTRUMENTOS PÚBLICOS A NIVEL NACIONAL, POR AGRUPACIONES - AGRUPACIÓN 1

ESCALA
1:50

FECHA
DIC / 2023

PLANCHA
2

DE
3

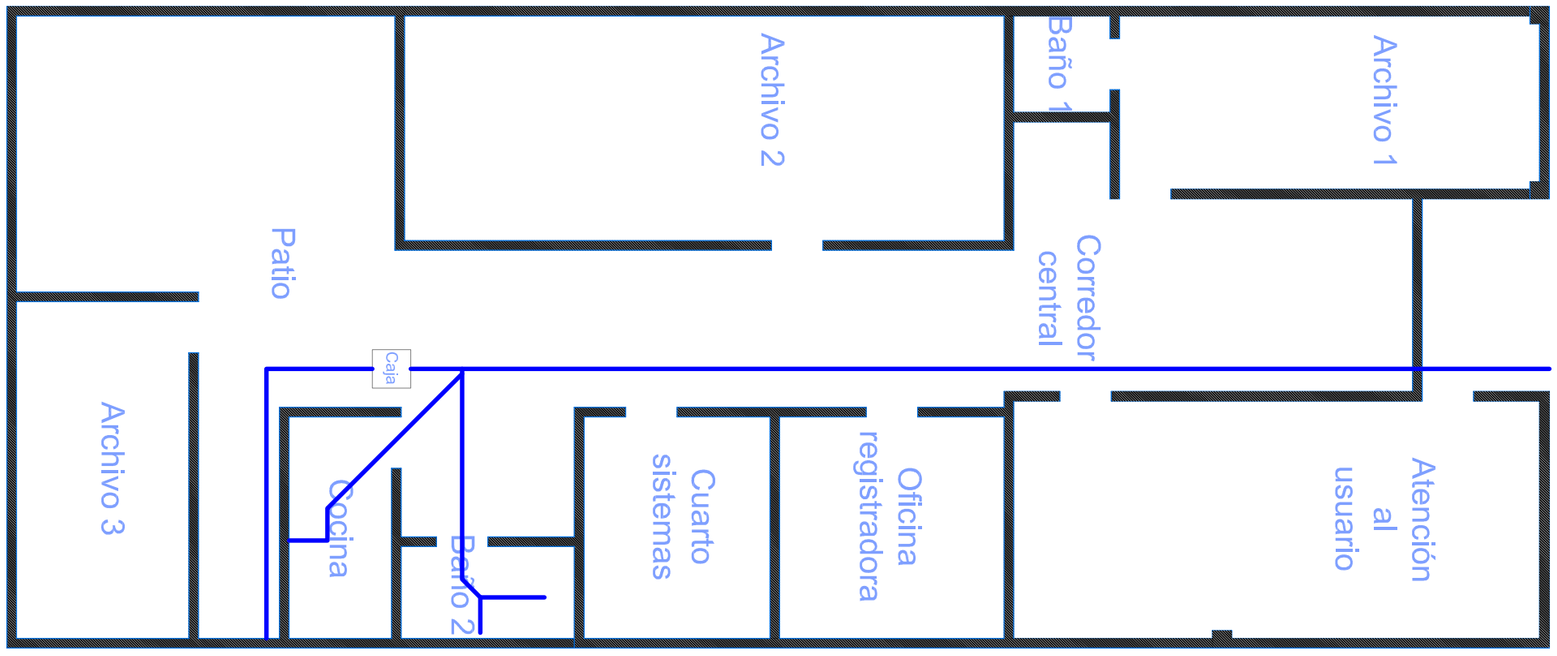

PLANTA ARQUITECTONICA

Superintendencia de Notariado y Registro

SUPERINTENDENCIA DE NOTARIADO Y REGISTRO

PROYECTO

OFICINA DE REGISTRO DE GUAMO (TOLIMA)

CONTIENE:

RED HIDROSANITARIA INSTALDA

OBSERVACIONES:

Red Hidrosanitaria

CONTRATISTA:

CONSTRUCCIONES INGENIERIA
Ing. CARLOS GUERRA

DIBUJO

Ing. Fabian D. Flores

PROYECTO:

CONTRATAR POR EL SISTEMA DE PRECIOS UNITARIOS FIJOS SIN FÓRMULA DE AJUSTE, LAS OBRAS DE MANTENIMIENTO, ADECUACIÓN Y MEJORAMIENTO DE INMUEBLES DONDE FUNCIONAN OFICINAS DE REGISTRO DE INSTRUMENTOS PÚBLICOS A NIVEL NACIONAL, POR AGRUPACIONES - AGRUPACIÓN 1

ESCALA

1:50

FECHA

DIC/ 2025


PLANCHA

3

DE

3

PURIFICACIÓN - TOLIMA

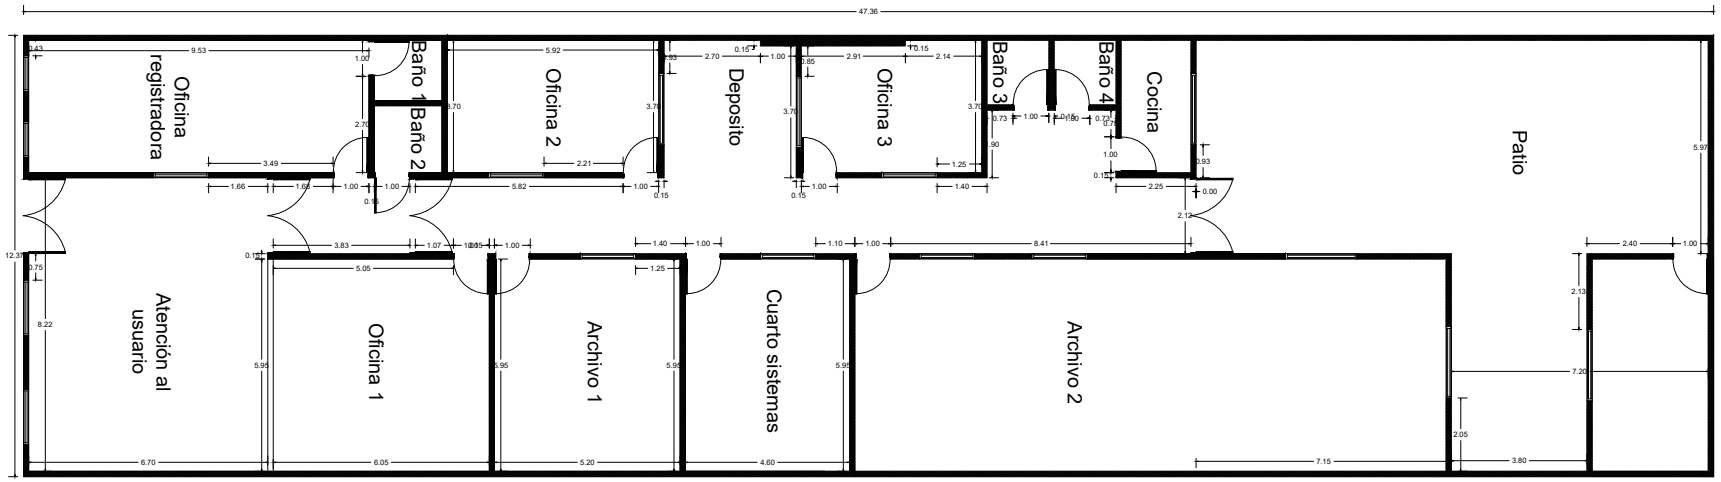

PLANTA ARQUITECTONICA

Superintendencia de Notariado y Registro

SUPERINTENDENCIA DE NOTARIADO Y REGISTRO

PROYECTO

OFICINA DE REGISTRO DE PURIFICACIÓN (TOLIMA)

CONTIENE:

PLANTA ARQUITECTONICO

OBSERVACIONES:

Levantamiento arquitectónico

CONTRATISTA:

CONBLAG INGENIERIA
Ing. CARLOS GUERRA

DIBUJO

Ing. Fabricio Piñeros

PROYECTO:

CONTRATAR POR EL SISTEMA DE PRECIOS UNITARIOS FIJOS SIN FÓRMULA DE AJUSTE, LAS OBRAS DE MANTENIMIENTO, ADECUACIÓN Y MEJORAMIENTO DE INMUEBLES DONDE FUNCIONAN OFICINAS DE REGISTRO DE INSTRUMENTOS PÚBLICOS A NIVEL NACIONAL, POR AGRUPACIONES - AGRUPACIÓN 1

ESCALA

1:50

FECHA

DIC/ 2025


PLANCHA

1

DE

1

CHINÁCOTA – NORTE DE SANTANDER

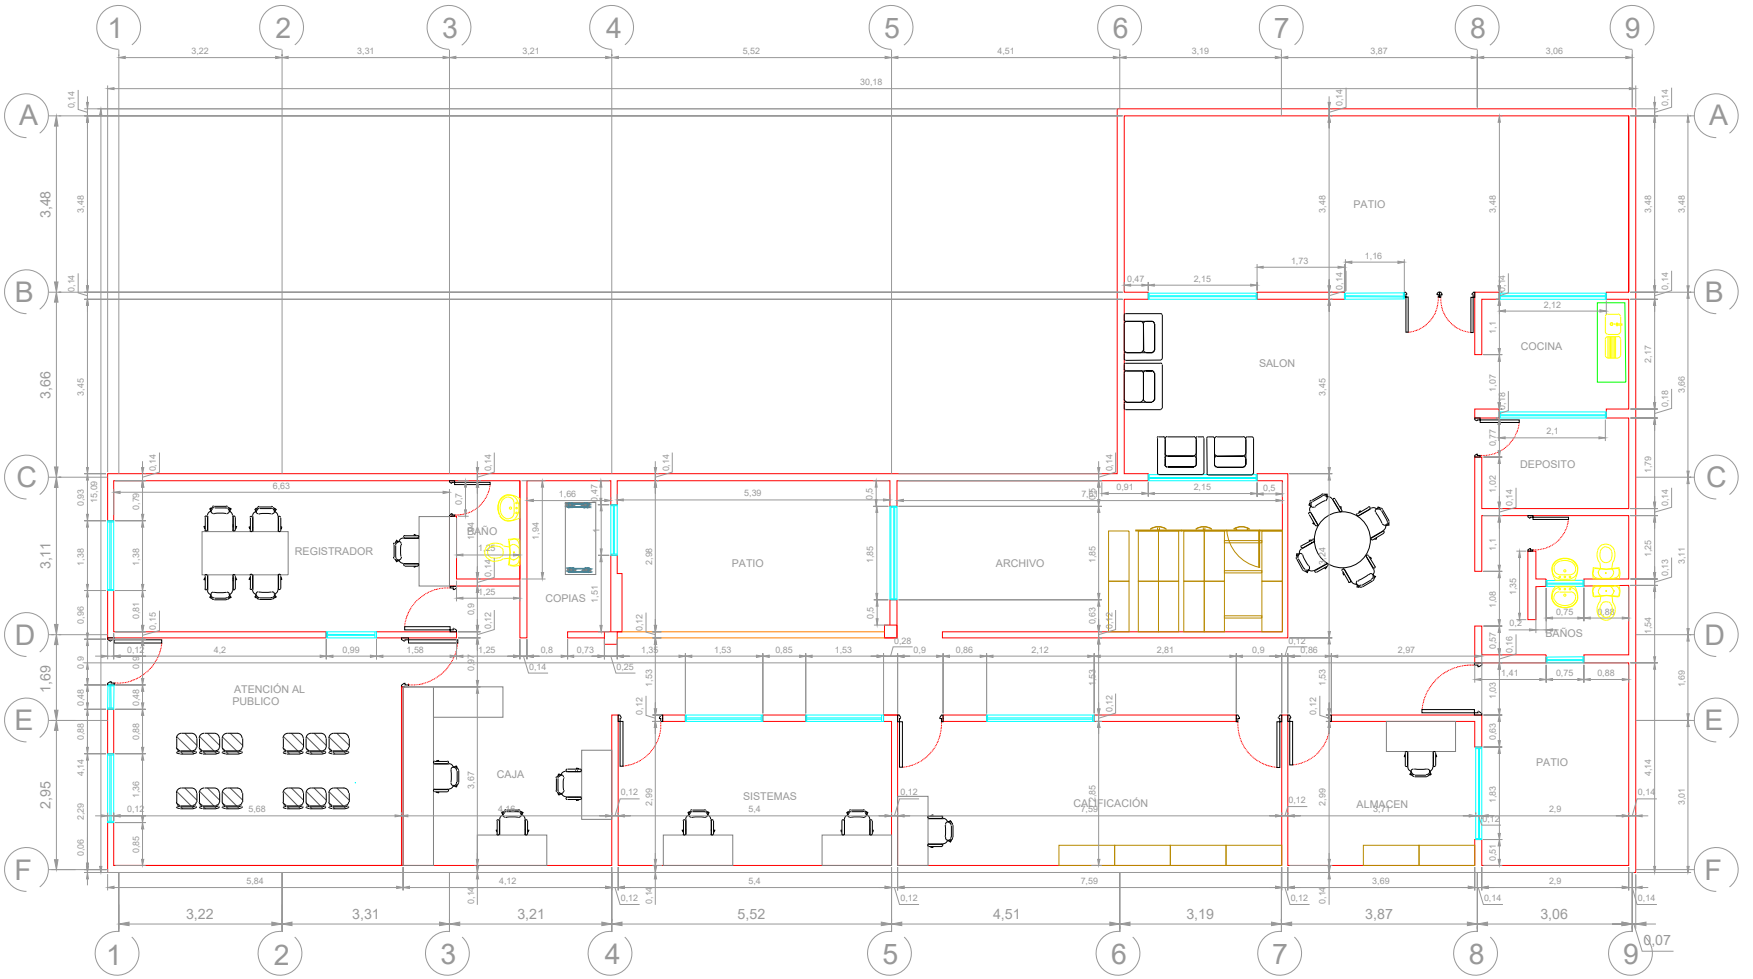

PLANTA ARQUITECTONICA

Superintendencia de Notariado y Registro

SUPERINTENDENCIA DE NOTARIADO Y REGISTRO

PROYECTO

OFICINA DE REGISTRO DE CHINACOTA (NTE DE SANTANDER)

CONTIENE:

PLANTA ARQUITECTONICO

OBSERVACIONES:

Levantamiento arquitectónico

CONTRATISTA:

CONINCAG INGENIERIA
Ing. CARLOS GUERRA

DIBUJO

Ing. Fabricio Piñeros

PROYECTO:

CONTRATAR POR EL SISTEMA DE PRECIOS UNITARIOS FIJOS SIN FÓRMULA DE AJUSTE, LAS OBRAS DE MANTENIMIENTO, ADECUACIÓN Y MEJORAMIENTO DE INMUEBLES DONDE FUNCIONAN OFICINAS DE REGISTRO DE INSTRUMENTOS PÚBLICOS A NIVEL NACIONAL, POR AGRUPACIONES - AGRUPACIÓN 1


ESCALA

1:50

FECHA

DIC/ 2025

PLANCHA 1 DE 2

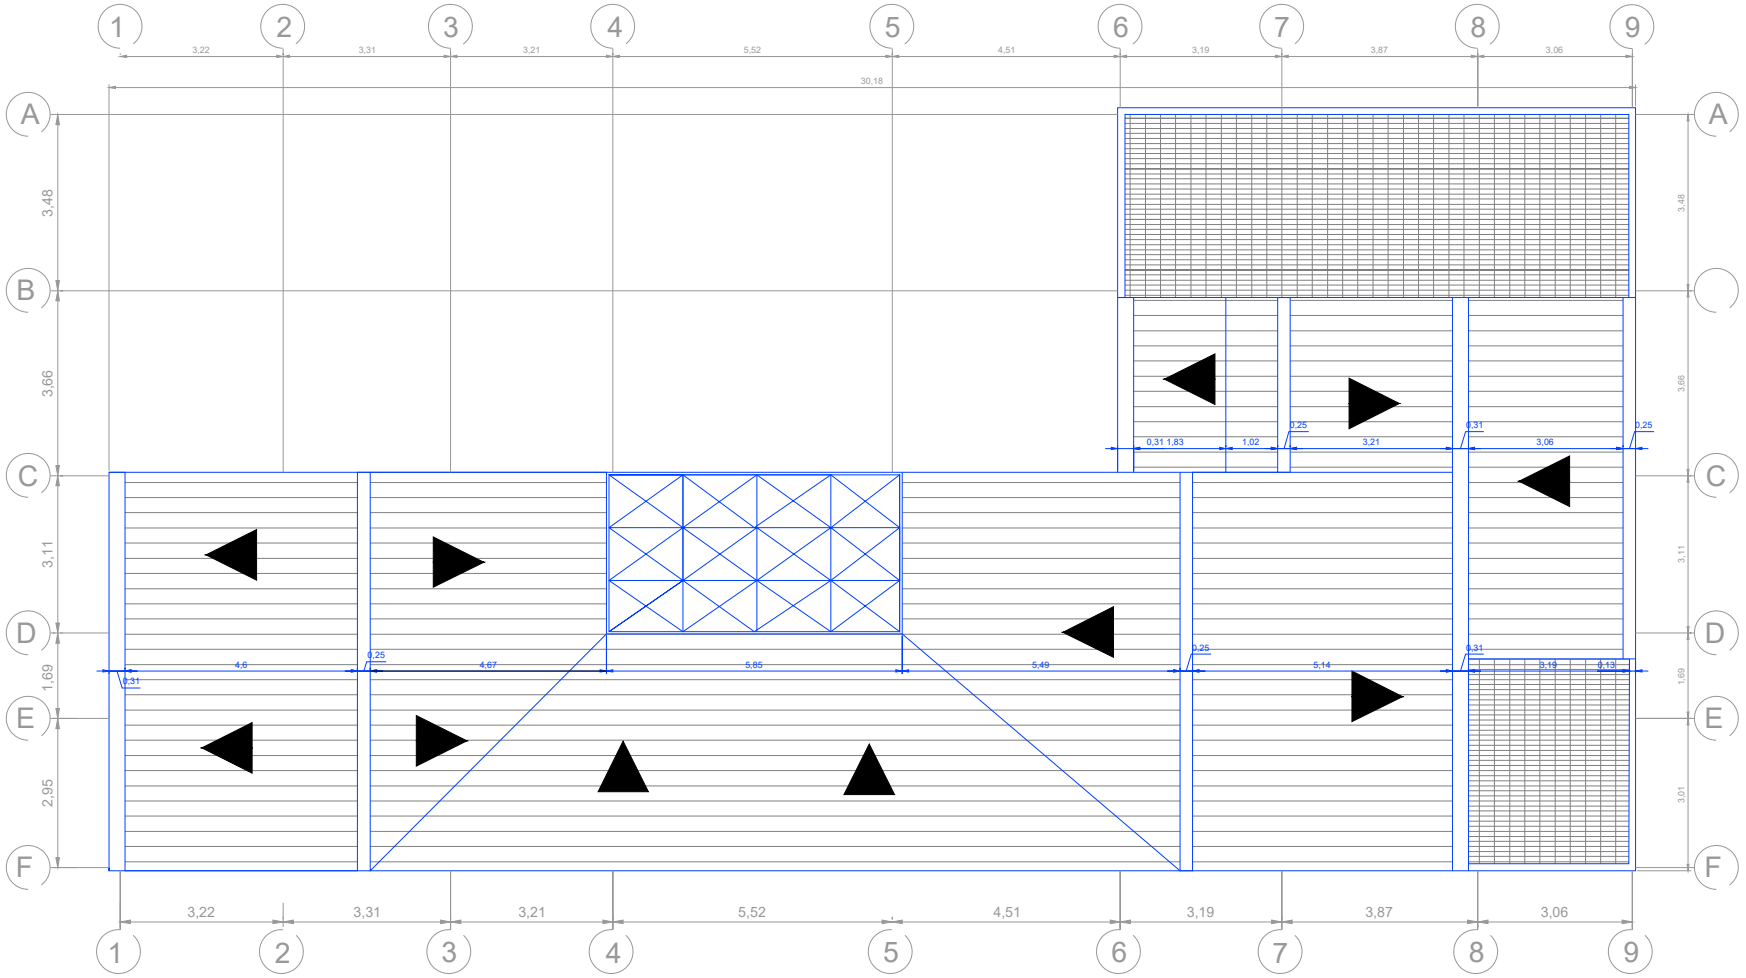

CUBIERTA

Superintendencia de Notariado y Registro

SUPERINTENDENCIA DE NOTARIADO Y REGISTRO

PROYECTO

OFICINA DE REGISTRO DE CHOCONTA (NTE DE SANTANDER)

CONTIENE:

CUBIERTA ARQUITECTONICO

OBSERVACIONES:

Levantamiento arquitectónico

CONTRATISTA:

CONINCAS INGENIERIA
Ing. CARLOS GUERRA

DIBUJO

Ing. Fabricio Pitanos

PROYECTO:

CONTRATAR POR EL SISTEMA DE PRECIOS UNITARIOS FIJOS SIN FÓRMULA DE AJUSTE, LAS OBRAS DE MANTENIMIENTO, ADECUACIÓN Y MEJORAMIENTO DE INMUEBLES DONDE FUNCIONAN OFICINAS DE REGISTRO DE INSTRUMENTOS PÚBLICOS A NIVEL NACIONAL, POR AGRUPACIONES - AGRUPACIÓN 1

ESCALA

1:50

FECHA

DIC/ 2025


PLANCHA

2


DE

2

PAMPLONA – NORTE DE SANTANDER

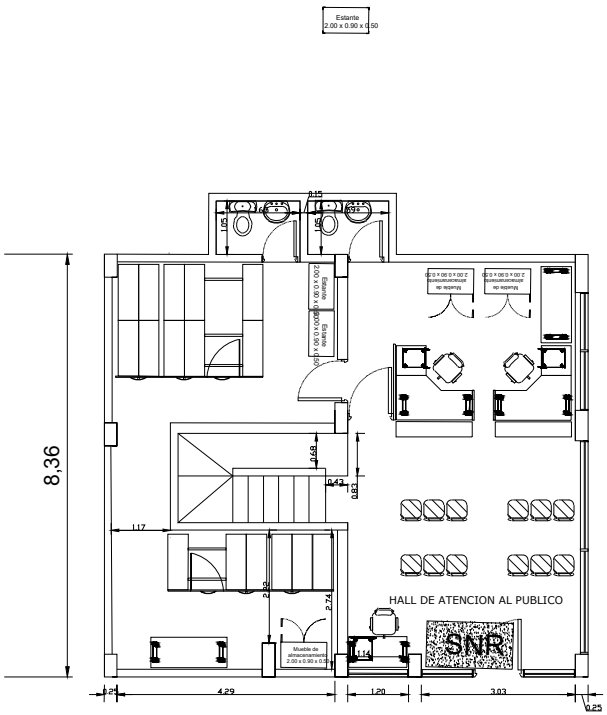

PRIMERA PLANTA
PAMPLONA

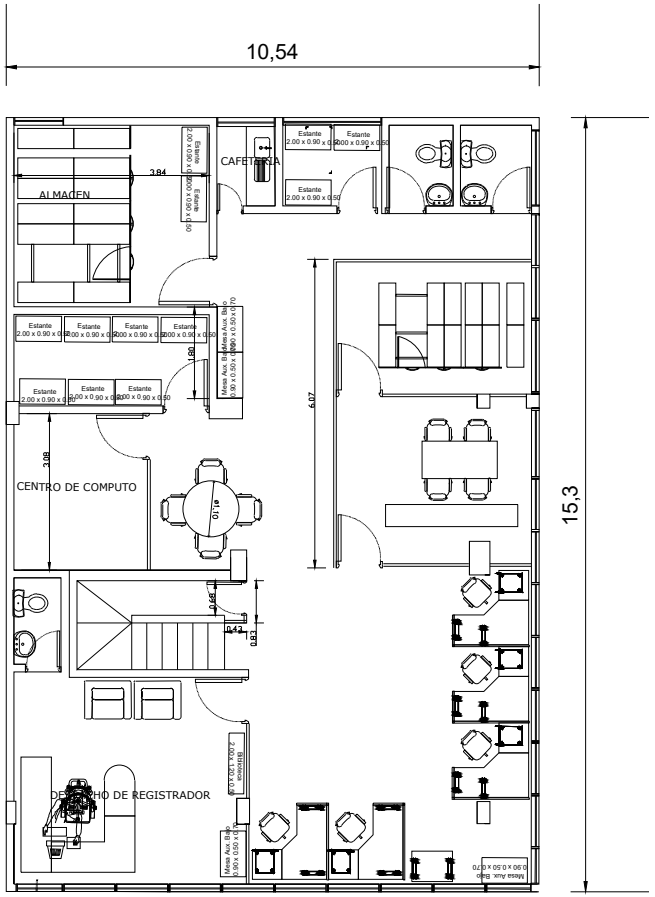

SEGUNDA PLANTA
PAMPLONA

PLANTA ARQUITECTONICA

Superintendencia de Notariado y Registro

SUPERINTENDENCIA DE NOTARIADO Y REGISTRO

PROYECTO
OFICINA DE REGISTRO DE PAMPLONA (NTE DE SANTANDER)

CONTIENE:
PLANTA ARQUITECTONICO

OBSERVACIONES:
Levantamiento arquitectónico

CONTRATISTA:
CONINCAG INGENIERIA
Ing. CARLOS GUERRA

DIBUJO
Ing. Fabricio Piñeros

PROYECTO:
CONTRATAR POR EL SISTEMA DE PRECIOS UNITARIOS FIJOS SIN FÓRMULA DE AJUSTE, LAS OBRAS DE MANTENIMIENTO, ADECUACIÓN Y MEJORAMIENTO DE INMUEBLES DONDE FUNCIONAN OFICINAS DE REGISTRO DE INSTRUMENTOS PÚBLICOS A NIVEL NACIONAL, POR AGRUPACIONES - AGRUPACIÓN 1


ESCALA
1:50

FECHA
DIC/ 2025

PLANCHA
1

DE
1

SALAZAR DE LAS PALMAS – NORTE DE SANTANDER

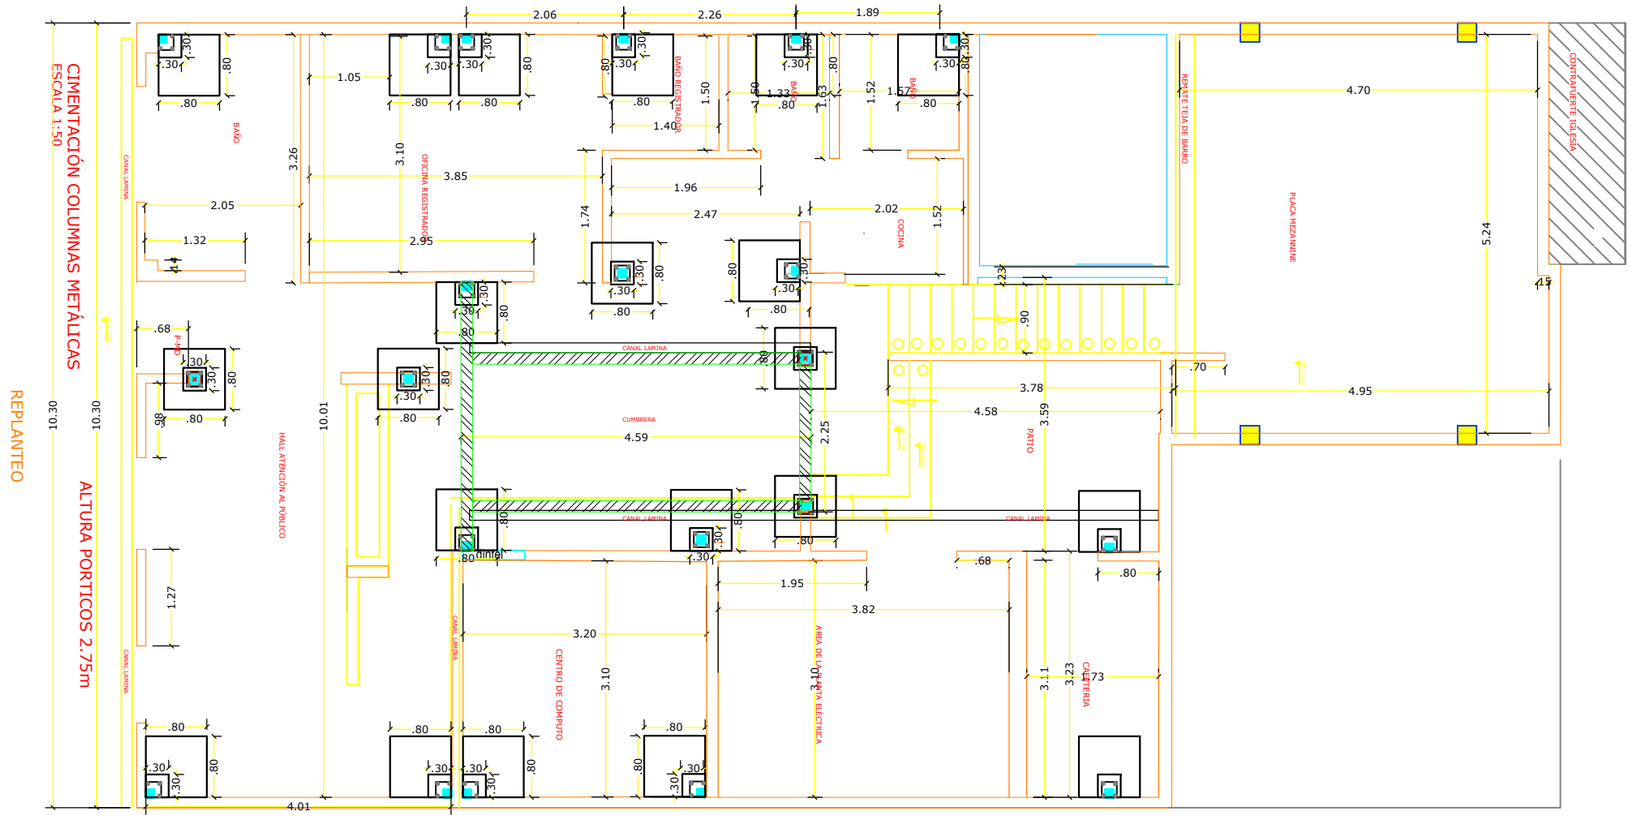

PLANTA ARQUITECTONICA

Superintendencia de Notariado y Registro

SUPERINTENDENCIA DE NOTARIADO Y REGISTRO

PROYECTO

OFICINA DE REGISTRO DE SALAZAR DE LAS PALMAS (NTE DE SANTANDER)

CONTIENE:

PLANTA ARQUITECTONICO

OBSERVACIONES:

Levantamiento arquitectónico

CONTRATISTA:

CONSULTA S. CONSULTA INGENIERIA
Ing. CARLOS GUERRA

DIBUJO

Ing. Fabricio Piñeres

PROYECTO:


CONTRATAR POR EL SISTEMA DE PRECIOS UNITARIOS FIJOS SIN FÓRMULA DE AJUSTE, LAS OBRAS DE MANTENIMIENTO, ADECUACIÓN Y MEJORAMIENTO DE INMUEBLES DONDE FUNCIONAN OFICINAS DE REGISTRO DE INSTRUMENTOS PÚBLICOS A NIVEL NACIONAL, POR AGRUPACIONES - AGRUPACIÓN 1

ESCALA 1:50

FECHA DIC/ 2025

PLANCHA 1

DE 4

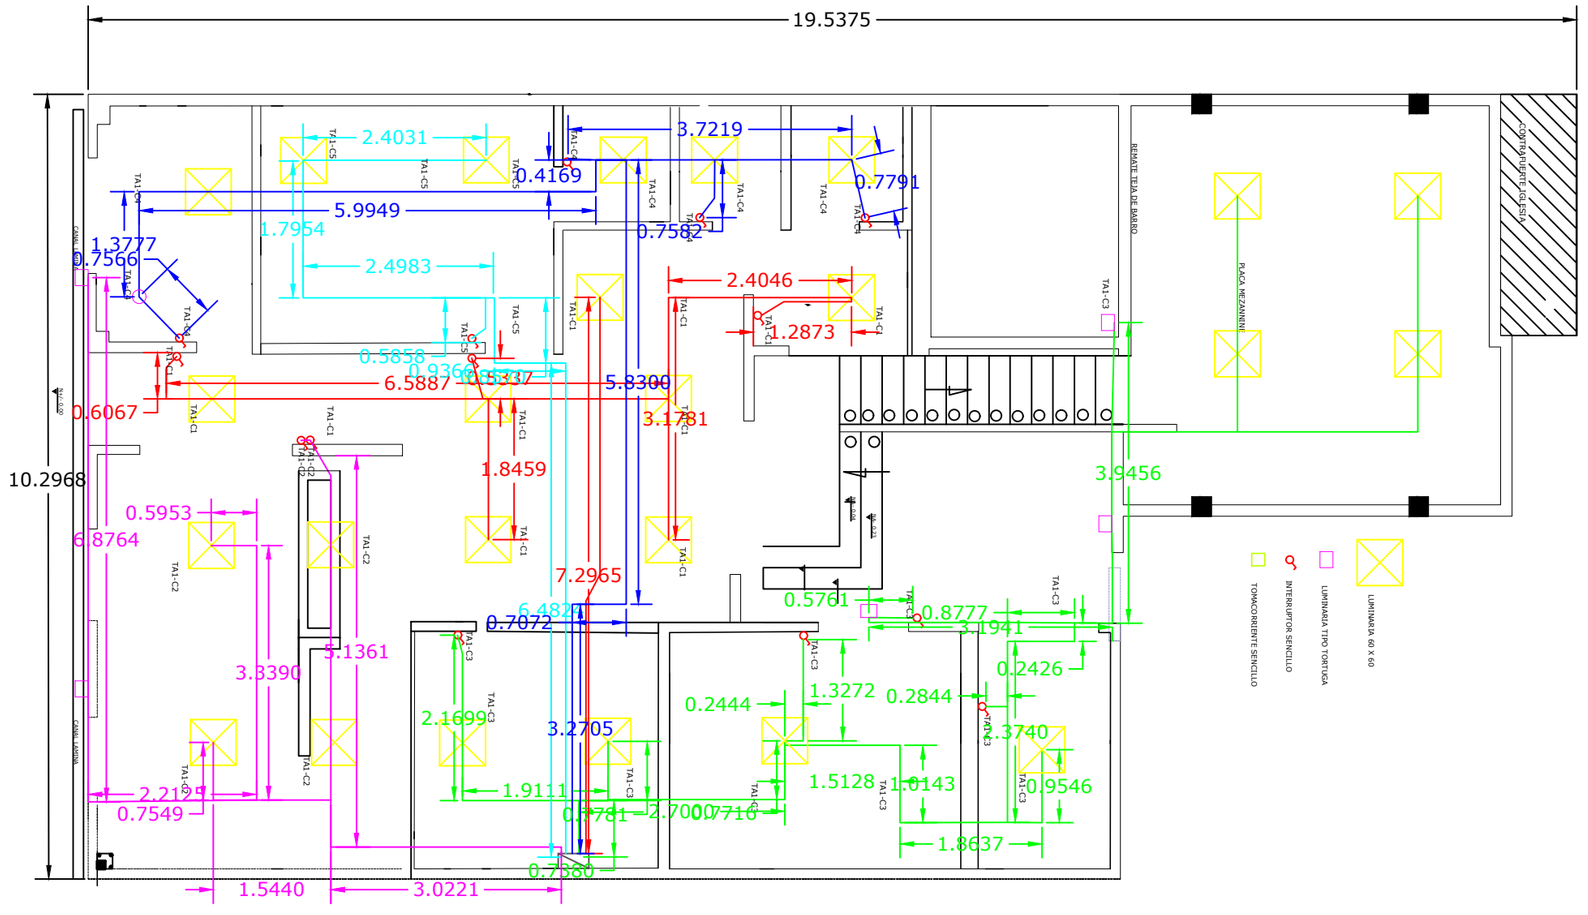

DISEÑO ELECTRICO

Superintendencia de Notariado y Registro

SUPERINTENDENCIA DE NOTARIADO Y REGISTRO

PROYECTO

OFICINA DE REGISTRO DE SALAZAR DE LAS PALMAS (NTE DE SANTANDER)

CONTIENE:

PLANTA ARQUITECTONICO

OBSERVACIONES:

Diseño electrico

CONTRATISTA:

CONINCAG INGENIERIA
Ing. CARLOS GUERRA

DIBUJO

Ing. Fabrico Pineres

PROYECTO:

CONTRATAR POR EL SISTEMA DE PRECIOS UNITARIOS FIJOS SIN FÓRMULA DE AJUSTE, LAS OBRAS DE MANTENIMIENTO, ADECUACIÓN Y MEJORAMIENTO DE INMUEBLES DONDE FUNCIONAN OFICINAS DE REGISTRO DE INSTRUMENTOS PÚBLICOS A NIVEL NACIONAL, POR AGRUPACIONES - AGRUPACIÓN 1


ESCALA 1:50

FECHA DIC/ 2025

PLANCHA 2

DE 4

PLANTA CUBIERTAS
ESCALA 1:50

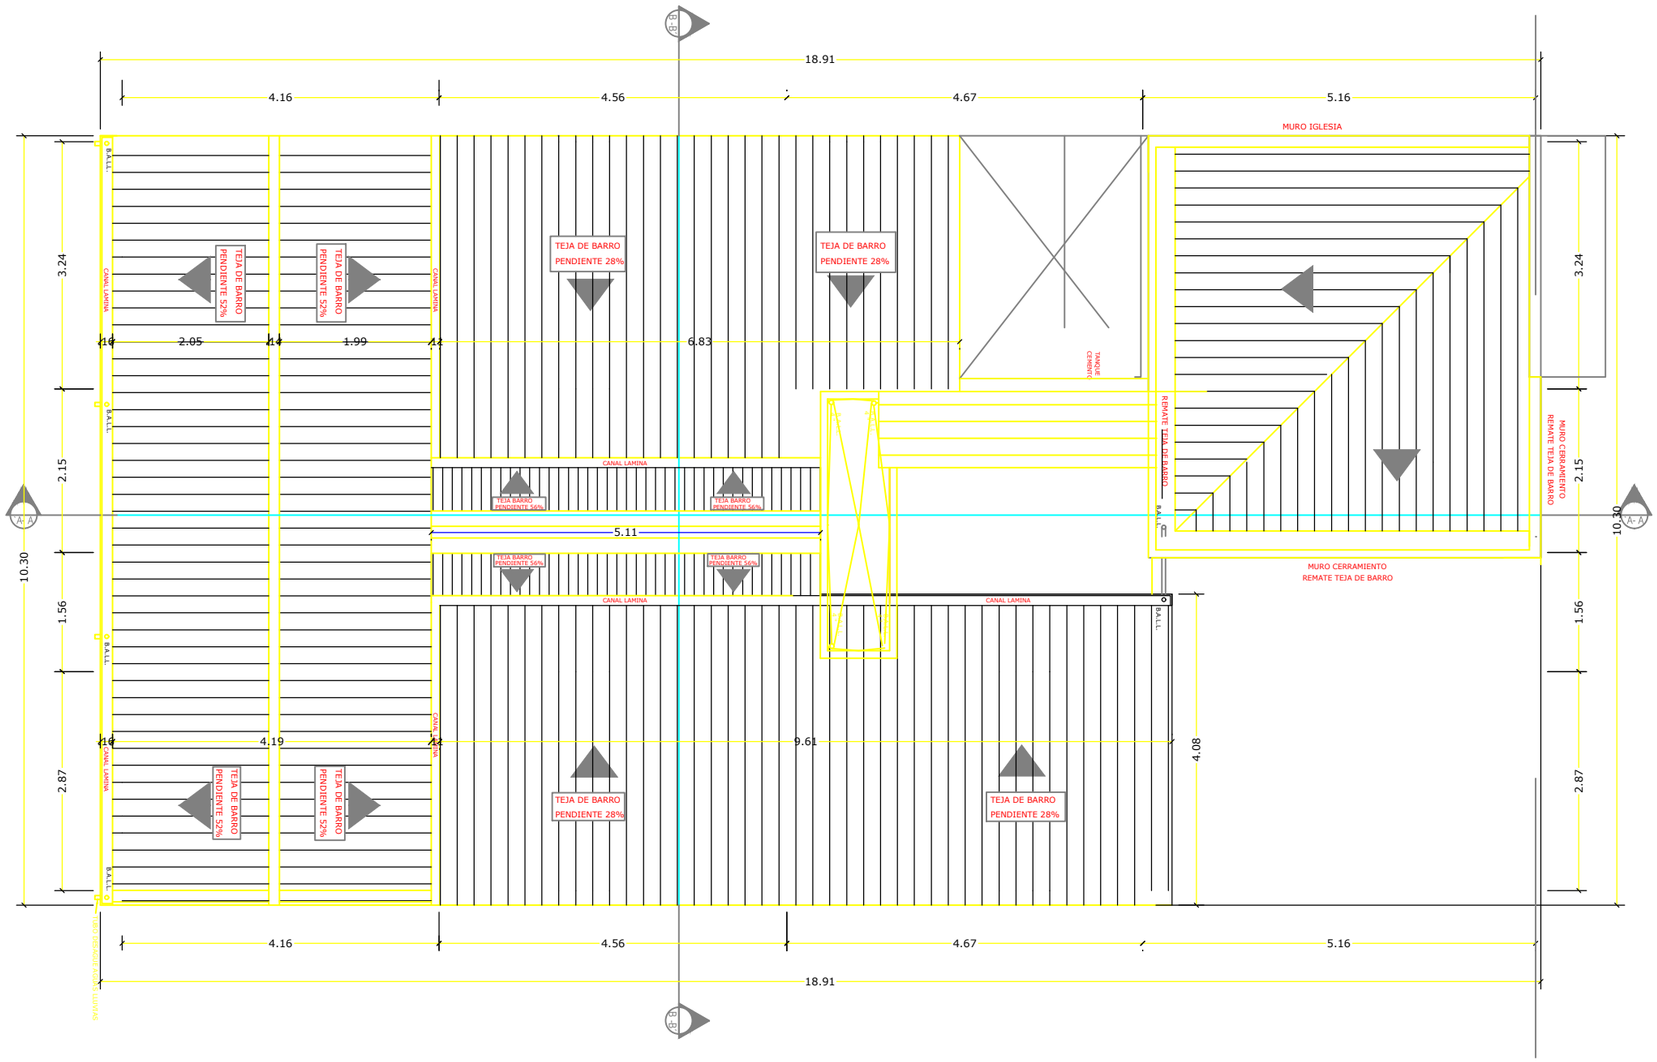

CUBIERTA

Superintendencia de Notariado y Registro

SUPERINTENDENCIA DE NOTARIADO Y REGISTRO

PROYECTO

OFICINA DE REGISTRO DE SALAZAR DE LAS PALMAS (NTE DE SANTANDER)

CONTIENE:

CUBIERTA ARQUITECTONICO

OBSERVACIONES:

Levantamiento arquitectónico

CONTRATISTA:

CONSULTORIA INGENIERIA
Ing. CARLOS CUERVA

DIBUJO

Ing. Fabricio Pineres

PROYECTO:

CONTRATAR POR EL SISTEMA DE PRECIOS UNITARIOS FIJOS SIN FÓRMULA DE AJUSTE, LAS OBRAS DE MANTENIMIENTO, ADECUACIÓN Y MEJORAMIENTO DE INMUEBLES DONDE FUNCIONAN OFICINAS DE REGISTRO DE INSTRUMENTOS PÚBLICOS A NIVEL NACIONAL, POR AGRUPACIONES - AGRUPACIÓN 1


ESCALA: 1:50

FECHA: DIC/ 2025

PLANCHA: 3

DE: 4

CORREAS SOBRE PORTICOS METÁLICOS
ESCALA 1:50

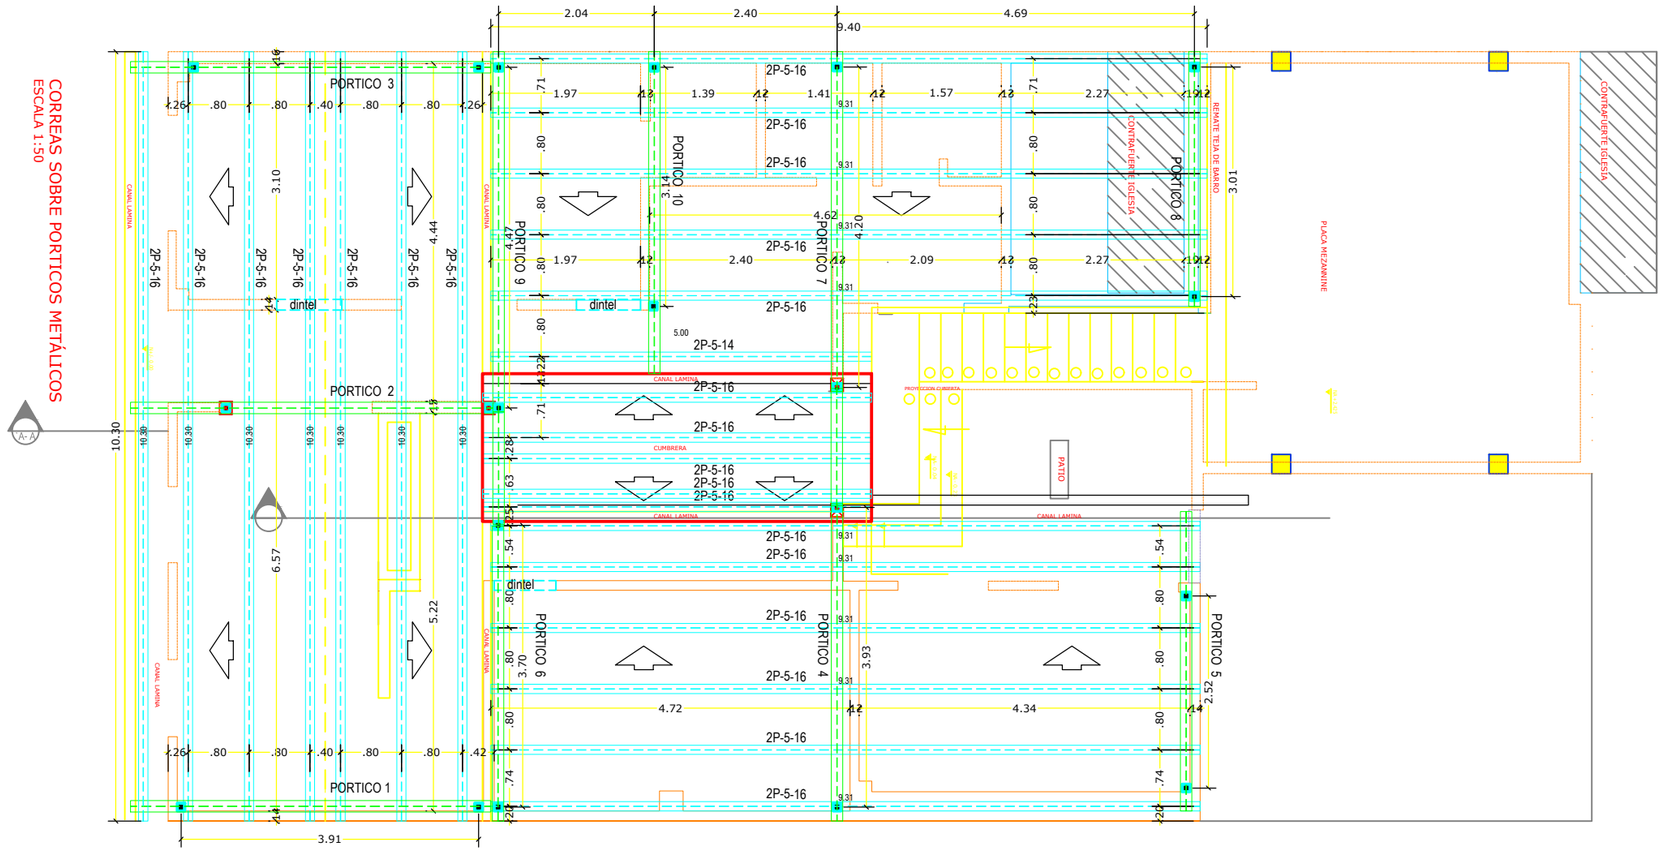

ESTRUCTURA DE CUBIERTA

Superintendencia de Notariado y Registro

SUPERINTENDENCIA DE NOTARIADO Y REGISTRO

PROYECTO

OFICINA DE REGISTRO DE SALAZAR DE LAS PALMAS (NTE DE SANTANDER)

CONTIENE:

Estructura de cubierta

OBSERVACIONES:

Estructura de cubierta

CONTRATISTA:

CONSORCIO INGENIERIA
Ing. CARLOS GUERRA

DIBUJO

Ing. Fabricio Piñeres

PROYECTO:

CONTRATAR POR EL SISTEMA DE PRECIOS UNITARIOS FIJOS SIN FÓRMULA DE AJUSTE, LAS OBRAS DE MANTENIMIENTO, ADECUACIÓN Y MEJORAMIENTO DE INMUEBLES DONDE FUNCIONAN OFICINAS DE REGISTRO DE INSTRUMENTOS PÚBLICOS A NIVEL NACIONAL, POR AGRUPACIONES - AGRUPACIÓN 1


ESCALA 1:50

FECHA DIC/ 2025

PLANCHA 4

DE 4

TUNJA – BOYACÁ

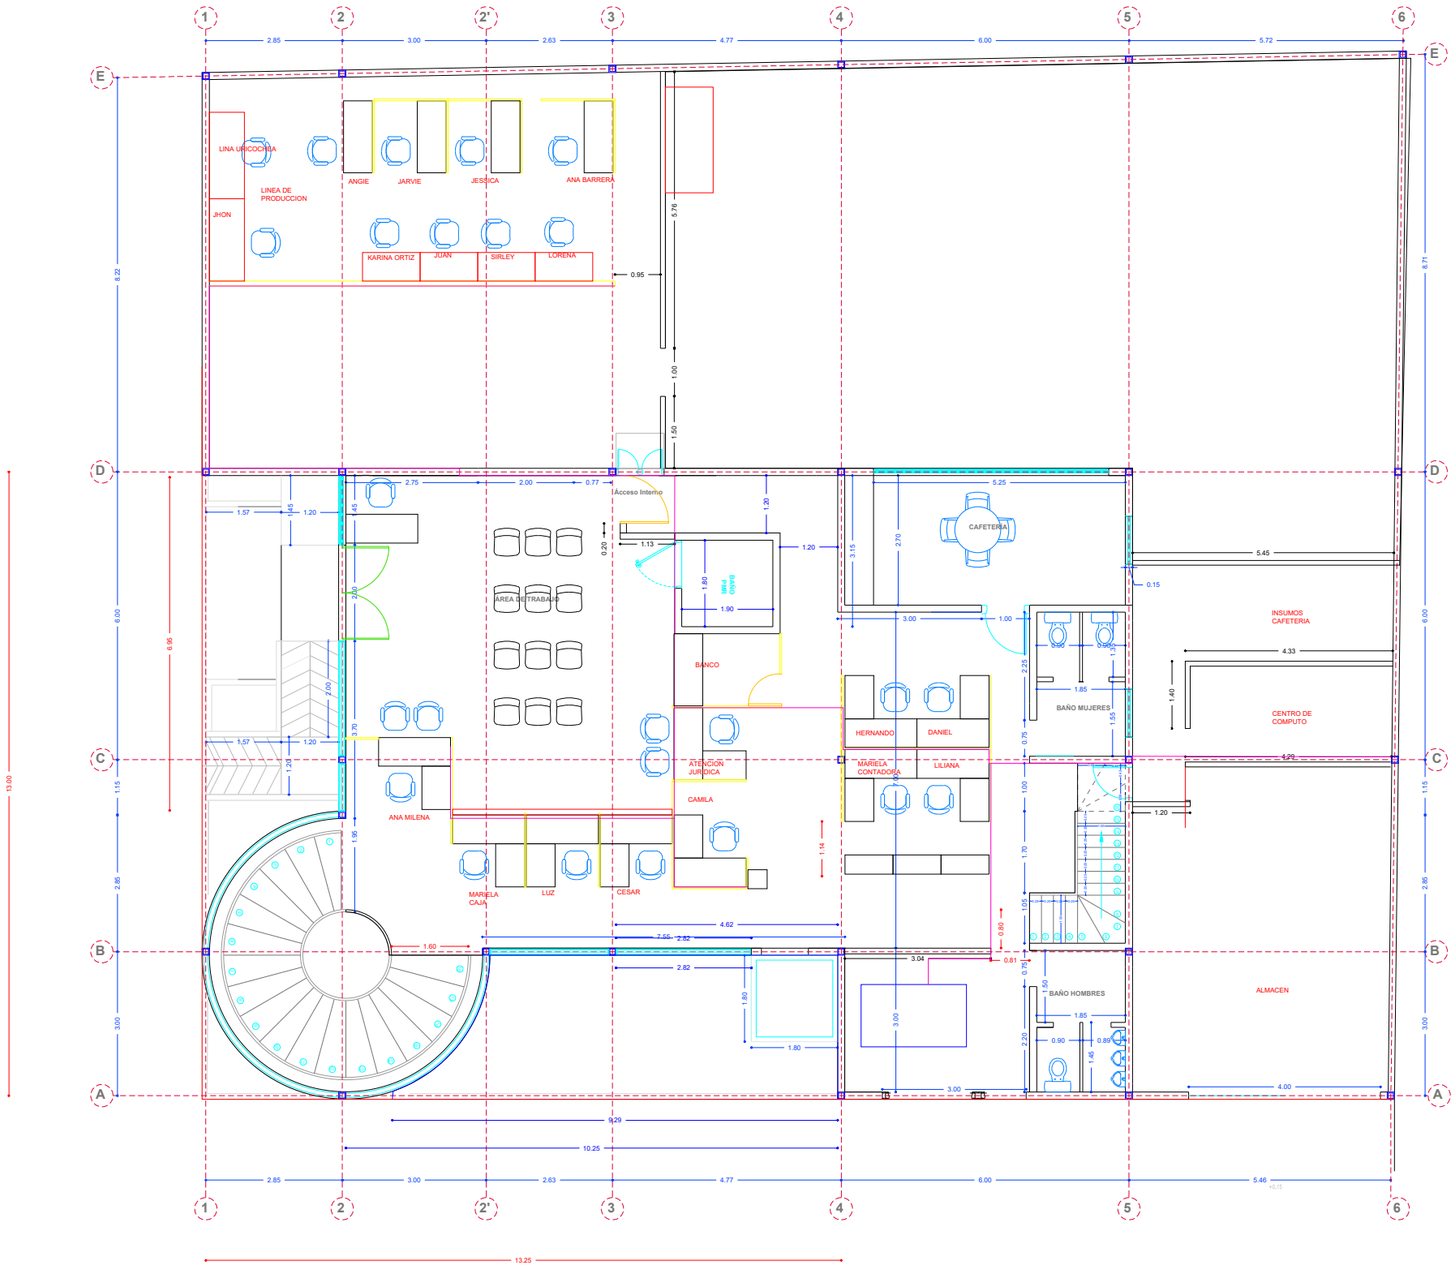

PISO 1

PLANTA ARQUITECTONICA

Superintendencia de Notariado y Registro

SUPERINTENDENCIA DE NOTARIADO Y REGISTRO

PROYECTO

OFICINA DE REGISTRO DE TUNJA (BOYACA)

CONTIENE:

PLANTA ARQUITECTONICO

OBSERVACIONES:

Levantamiento arquitectónico

CONTRATISTA:

CONTROL Y INGENIERIA
Ing. CARLOS GUERRA

DIBUJO

Ing. Fabricio Pineres

PROYECTO:


CONTRATAR POR EL SISTEMA DE PRECIOS UNITARIOS FIJOS SIN FÓRMULA DE AJUSTE, LAS OBRAS DE MANTENIMIENTO, ADECUACIÓN Y MEJORAMIENTO DE INMUEBLES DONDE FUNCIONAN OFICINAS DE REGISTRO DE INSTRUMENTOS PÚBLICOS A NIVEL NACIONAL, POR AGRUPACIONES - AGRUPACIÓN 1

ESCALA 1:50

FECHA DIC/ 2025

PLANCHA 1

DE 5

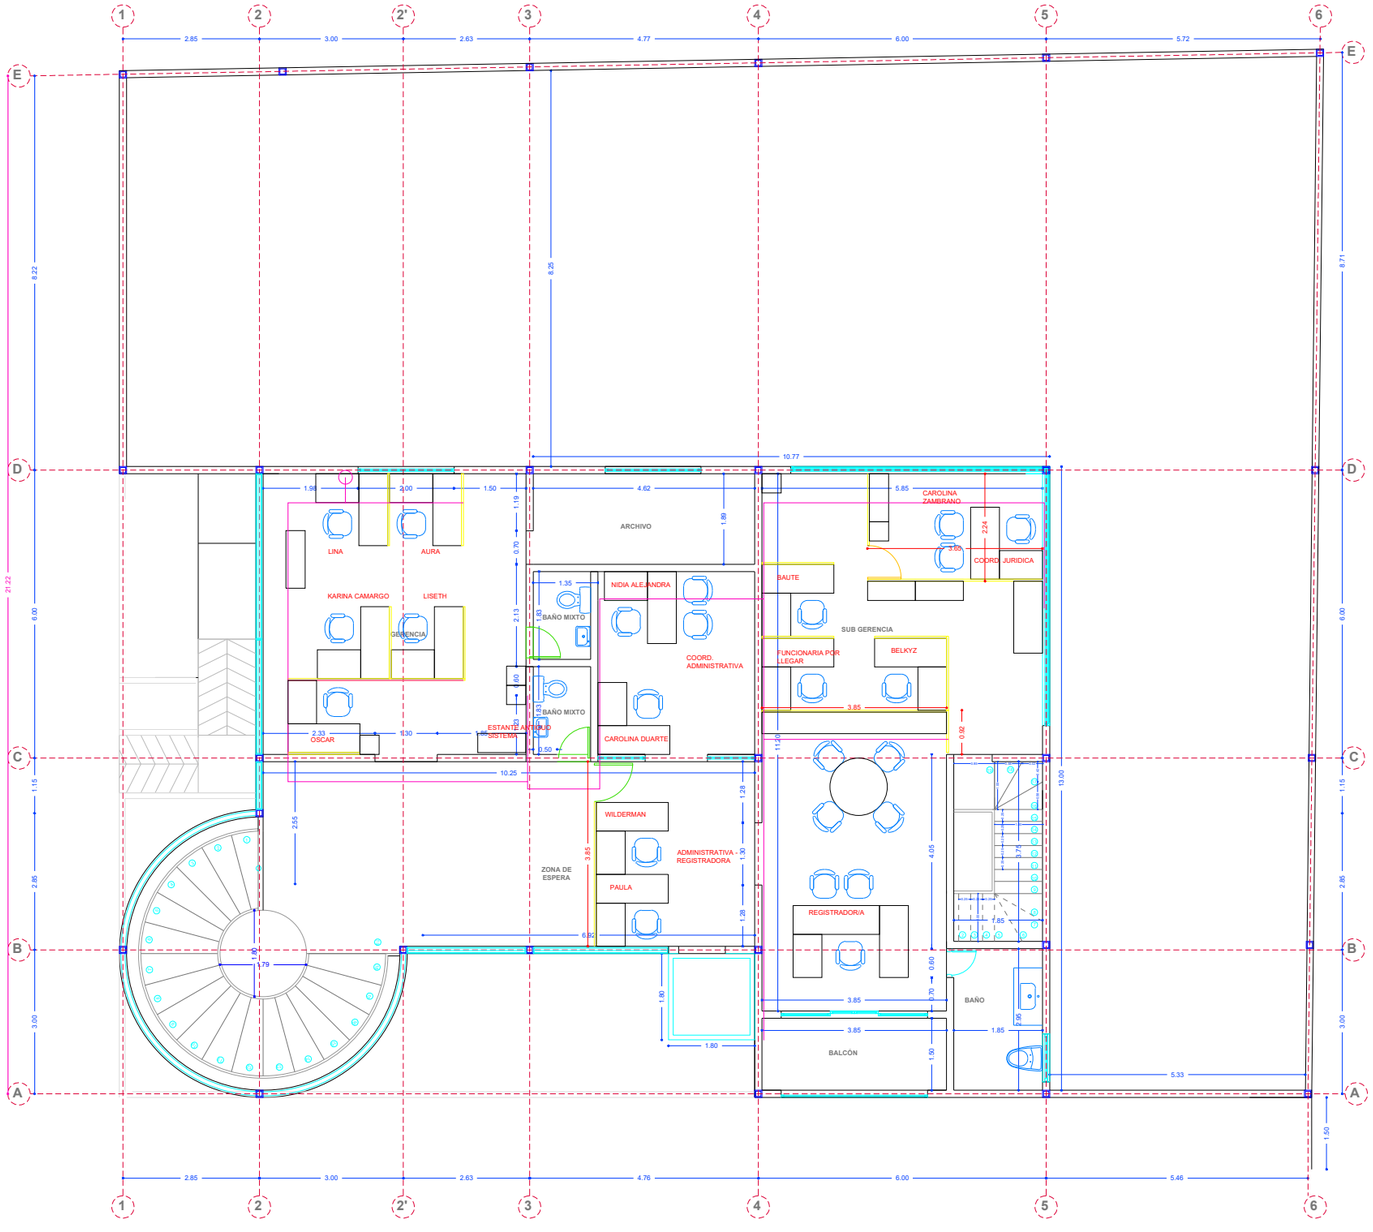

PLANTA ARQUITECTONICA

PISO 2

Superintendencia de Notariado y Registro

SUPERINTENDENCIA DE NOTARIADO Y REGISTRO

PROYECTO

OFICINA DE REGISTRO DE TUNJA (BOYACA)

CONTIENE:

PLANTA ARQUITECTONICO

OBSERVACIONES:

Levantamiento arquitectónico

CONTRATISTA:

CONINCA INGENIERIA
Ing. CARLOS GUERRA

DIBUJO

Ing. Fabricio Pineres

PROYECTO:


CONTRATAR POR EL SISTEMA DE PRECIOS UNITARIOS FIJOS SIN FÓRMULA DE AJUSTE, LAS OBRAS DE MANTENIMIENTO, ADECUACIÓN Y MEJORAMIENTO DE INMUEBLES DONDE FUNCIONAN OFICINAS DE REGISTRO DE INSTRUMENTOS PÚBLICOS A NIVEL NACIONAL, POR AGRUPACIONES - AGRUPACIÓN 1

ESCALA 1:50

FECHA DIC/ 2025

PLANCHA 2

DE 5

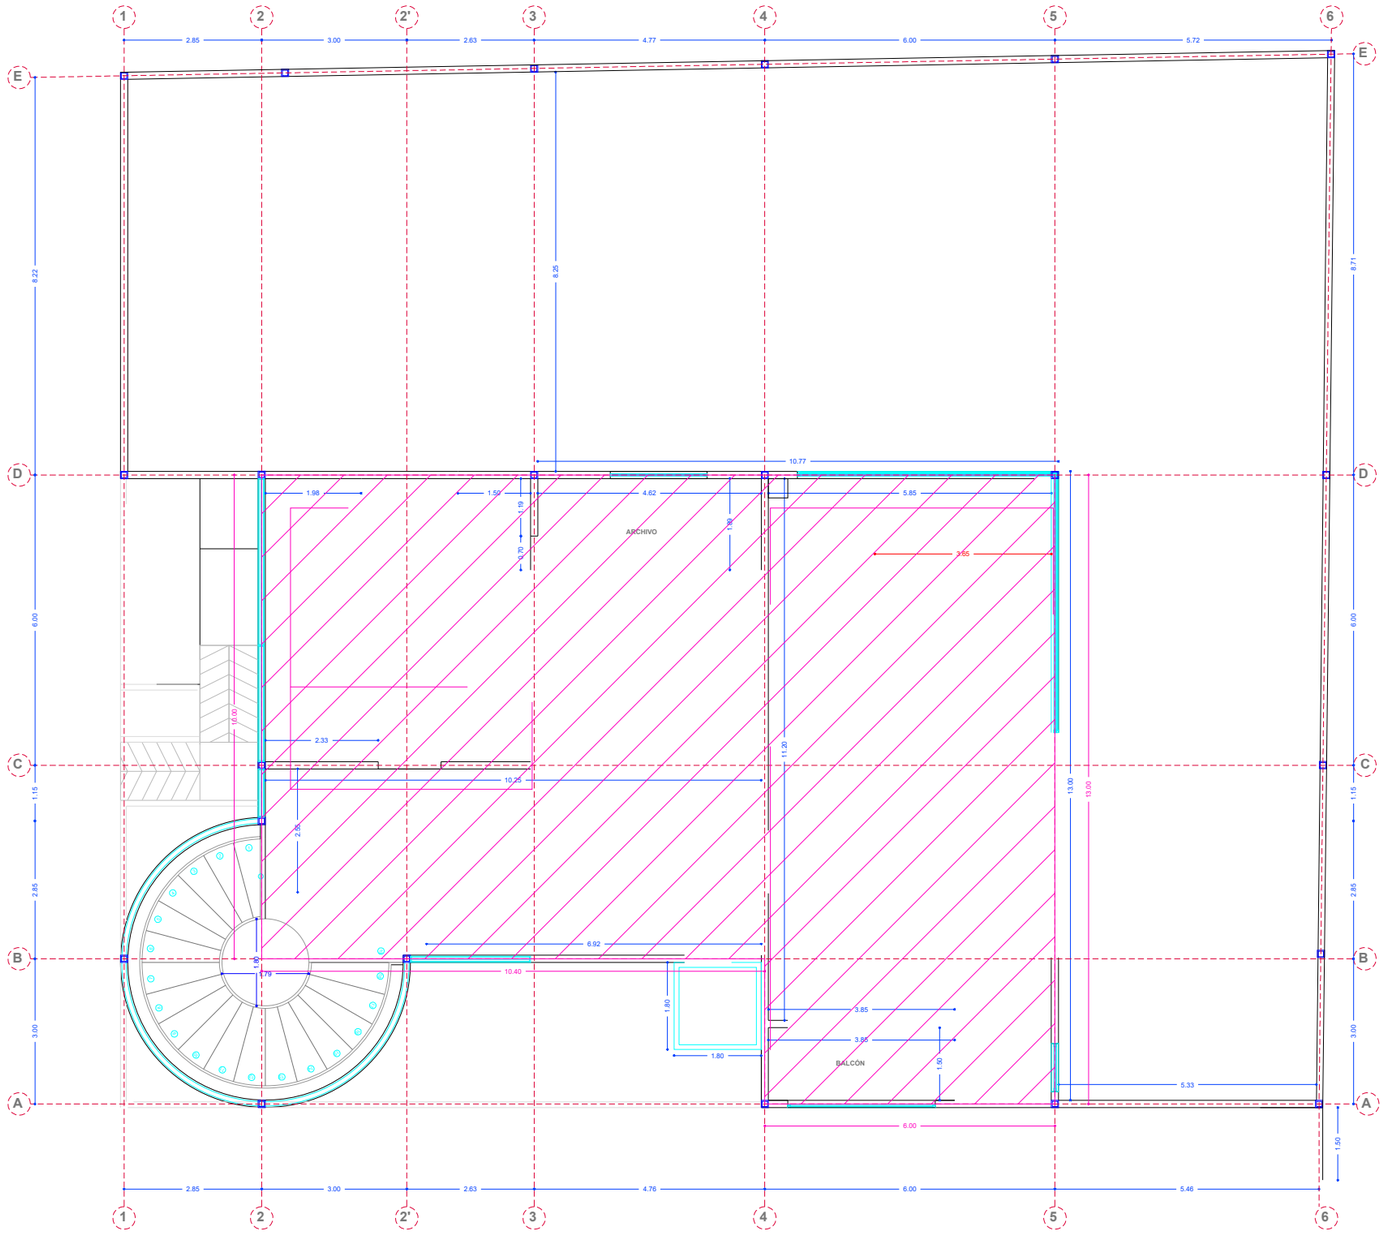

CUBIERTA

Superintendencia de Notariado y Registro

SUPERINTENDENCIA DE NOTARIADO Y REGISTRO

PROYECTO

OFICINA DE REGISTRO DE TUNJA (BOYACA)

CONTIENE:

CUBIERTA ARQUITECTONICO

OBSERVACIONES:

Levantamiento arquitectónico

CONTRATISTA:

CONTINOG INGENIERIA
Ing. CARLOS GUERRA

DIBUJO

Ing. Fanfan Peres

PROYECTO:


CONTRATAR POR EL SISTEMA DE PRECIOS UNITARIOS FIJOS SIN FÓRMULA DE AJUSTE, LAS OBRAS DE MANTENIMIENTO, ADECUACIÓN Y MEJORAMIENTO DE INMUEBLES DONDE FUNCIONAN OFICINAS DE REGISTRO DE INSTRUMENTOS PÚBLICOS A NIVEL NACIONAL, POR AGRUPACIONES - AGRUPACIÓN 1

ESCALA 1:50

FECHA DIC/ 2025

PLANCHA 3

DE 5

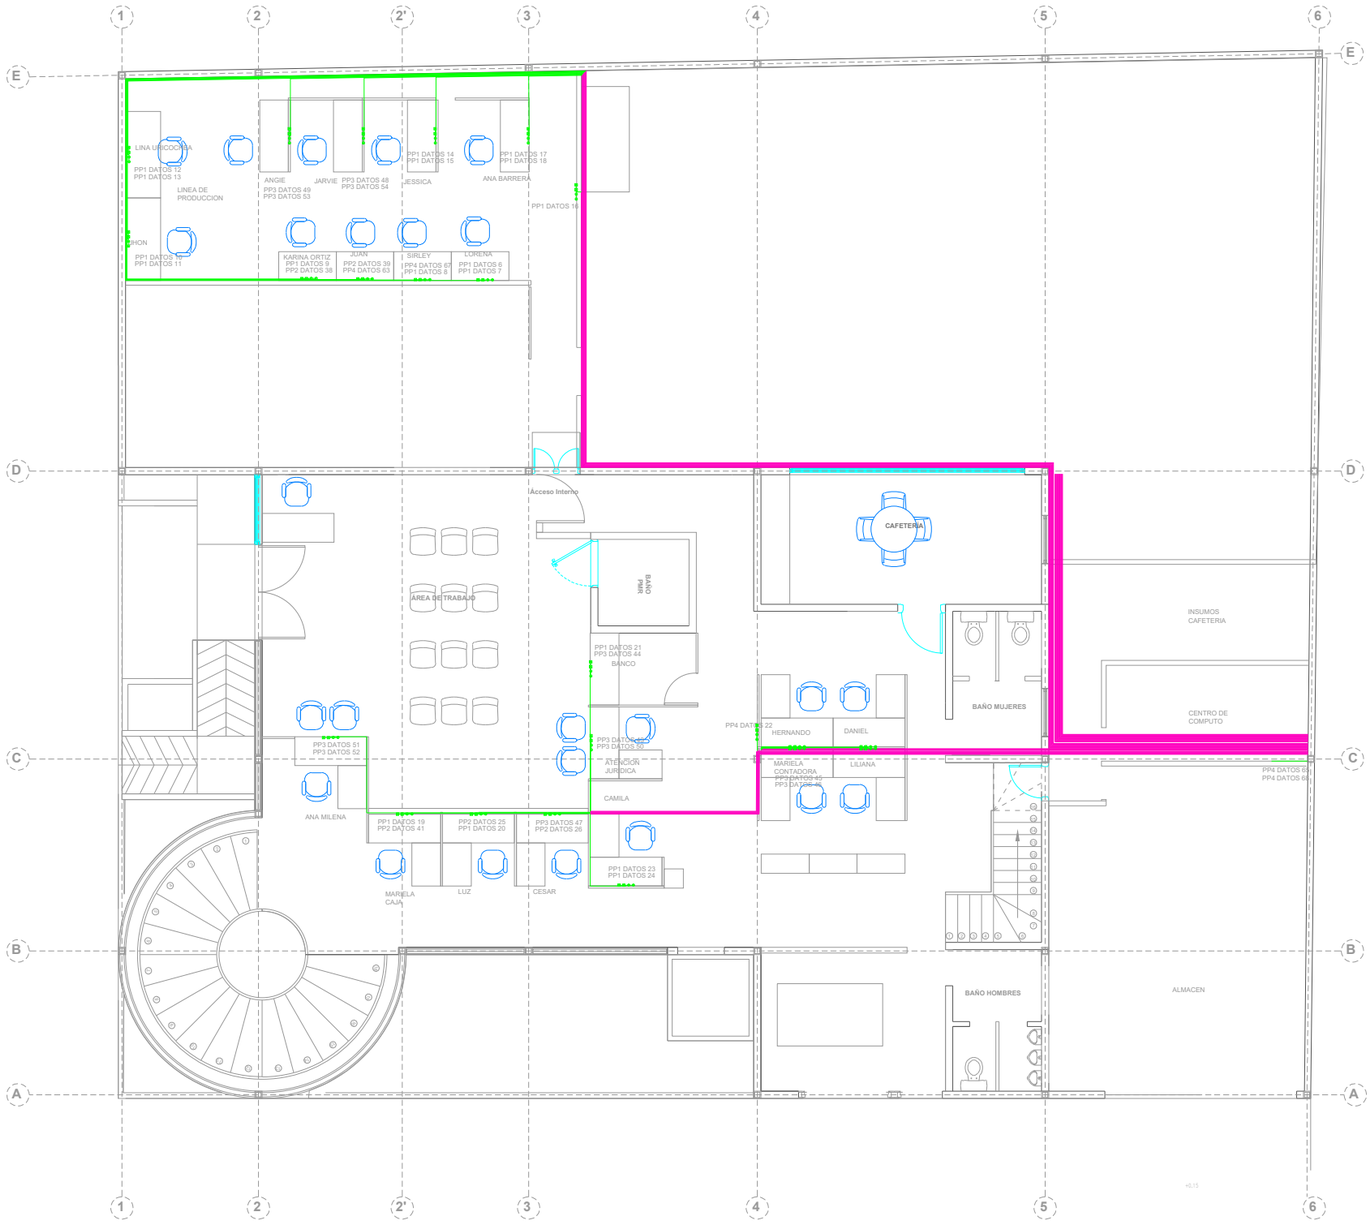

PISO 1

DISTRIBUCIÓN DE PUNTOS DE VOZ Y DATOS

NOTA:
Las líneas magenta representan el cableado UTP instalado en el cielo raso, las líneas verdes el cableado UTP instalado en canaleta plástica, cada línea representa un punto doble (uno de voz y uno de datos), cada punto cuenta con su respectivo punto de energía normal y regulado

Superintendencia de Notariado y Registro

SUPERINTENDENCIA DE NOTARIADO Y REGISTRO

PROYECTO

OFICINA DE REGISTRO DE TUNJA (BOYACA)

CONTIENE:

PUNTOS DE VOZ Y DATOS

OBSERVACIONES:

Distribución de puntos de voz y datos

CONTRATISTA:

CONINCA INGENIERIA
Ing. CARLOS GUERRA

DIBUJO

Ing. Fabricio Piñeros

PROYECTO:


CONTRATAR POR EL SISTEMA DE PRECIOS UNITARIOS FIJOS SIN FÓRMULA DE AJUSTE, LAS OBRAS DE MANTENIMIENTO, ADECUACIÓN Y MEJORAMIENTO DE INMUEBLES DONDE FUNCIONAN OFICINAS DE REGISTRO DE INSTRUMENTOS PÚBLICOS A NIVEL NACIONAL, POR AGRUPACIONES - AGRUPACIÓN 1

ESCALA 1:50

FECHA DIC./ 2025

PLANCHA 4

DE 5

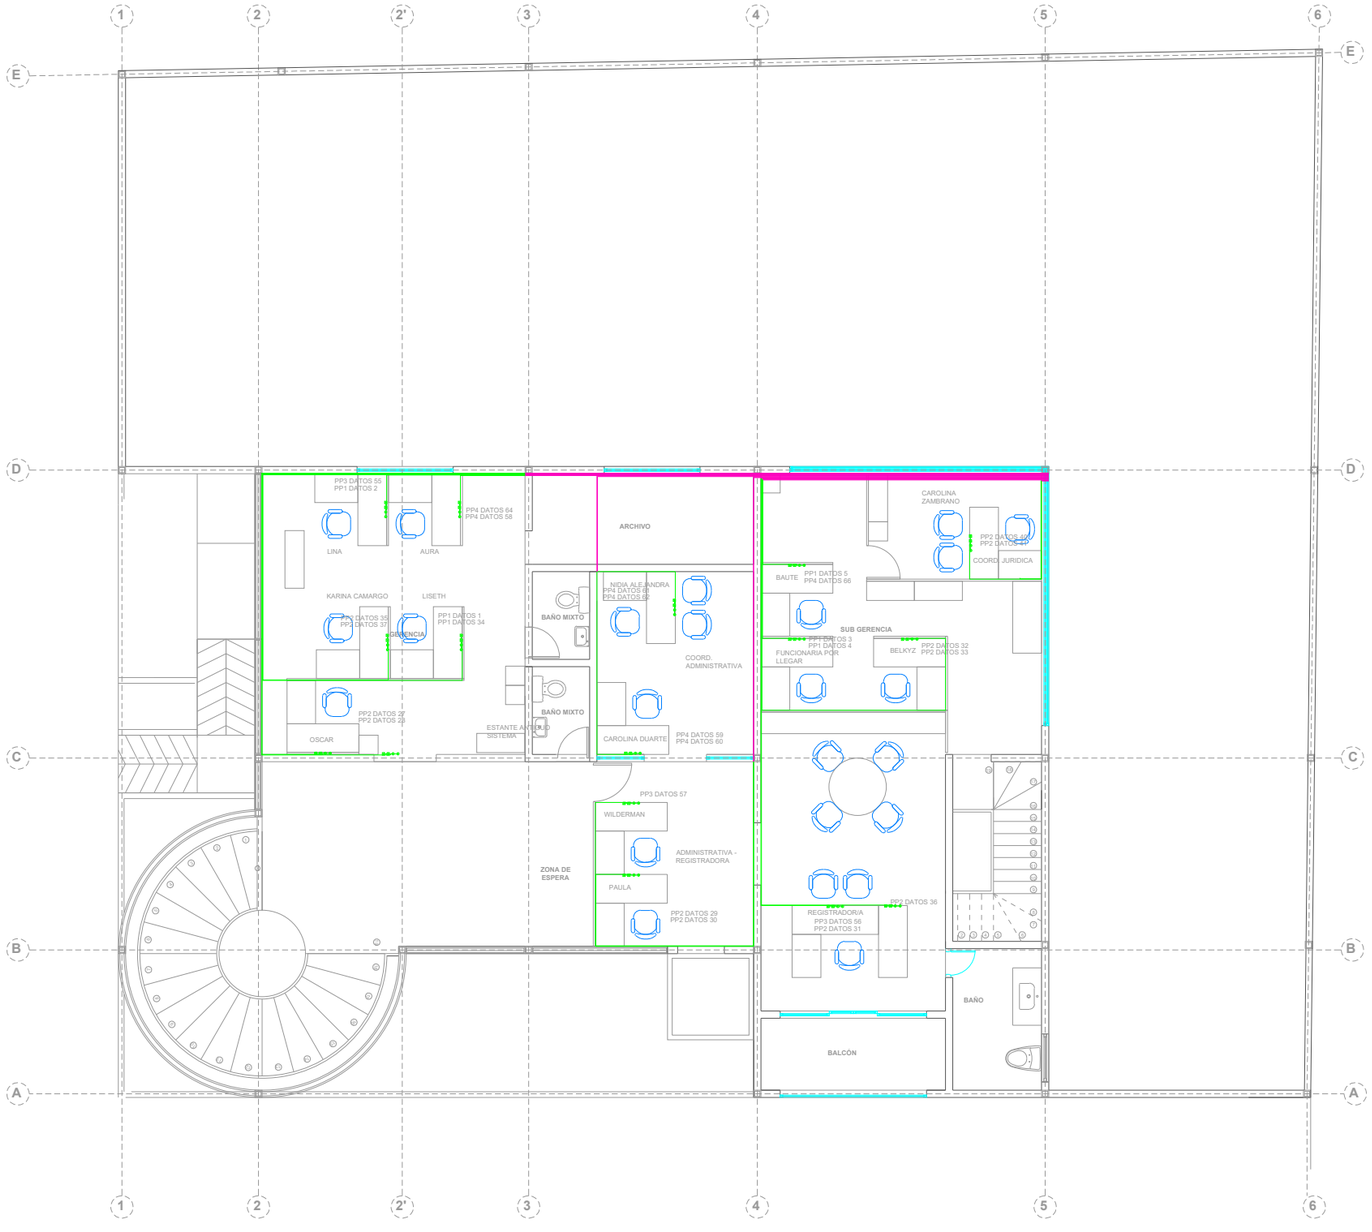

PISO 2

NOTA:
Las líneas magenta representan el cableado UTP instalado en el cielo raso, las líneas verdes el cableado UTP instalado en canaleta plástica, cada línea representa un punto doble (uno de voz y uno de datos) , cada punto cuenta con su respectivo punto de energía normal y regulado

DISTRIBUCIÓN DE PUNTOS DE VOZ Y DATOS

Superintendencia de Notariado y Registro

SUPERINTENDENCIA DE NOTARIADO Y REGISTRO

PROYECTO

OFICINA DE REGISTRO DE TUNJA (BOYACA)

CONTIENE:

PUNTOS DE VOZ Y DATOS

OBSERVACIONES:

Distribución de puntos de voz y datos

CONTRATISTA:

COMUNICA INGENIERIA
Ing. CARLOS GUERRA

DIBUJO

Ing. Fabricio Piñeres

PROYECTO:

CONTRATAR POR EL SISTEMA DE PRECIOS UNITARIOS FIJOS SIN FÓRMULA DE AJUSTE, LAS OBRAS DE MANTENIMIENTO, ADECUACIÓN Y MEJORAMIENTO DE INMUEBLES DONDE FUNCIONAN OFICINAS DE REGISTRO DE INSTRUMENTOS PÚBLICOS A NIVEL NACIONAL, POR AGRUPACIONES - AGRUPACIÓN 1

ESCALA 1:50

FECHA DIC/ 2025

PLANCHA 5

DE 5