
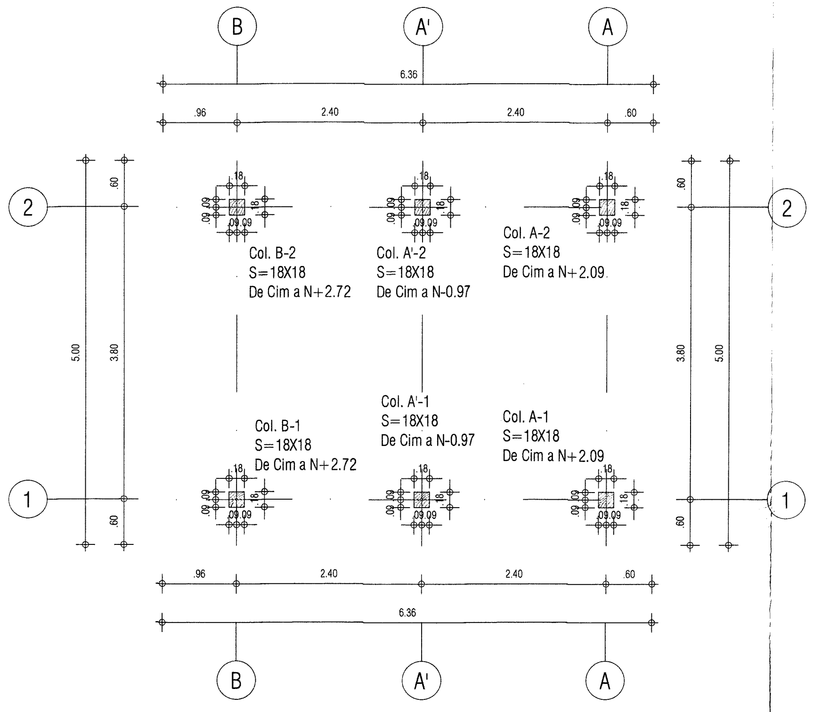




PLANTA DE LOCALIZACIÓN Y DESARROLLO DE COLUMNAS
ESC. 1:50

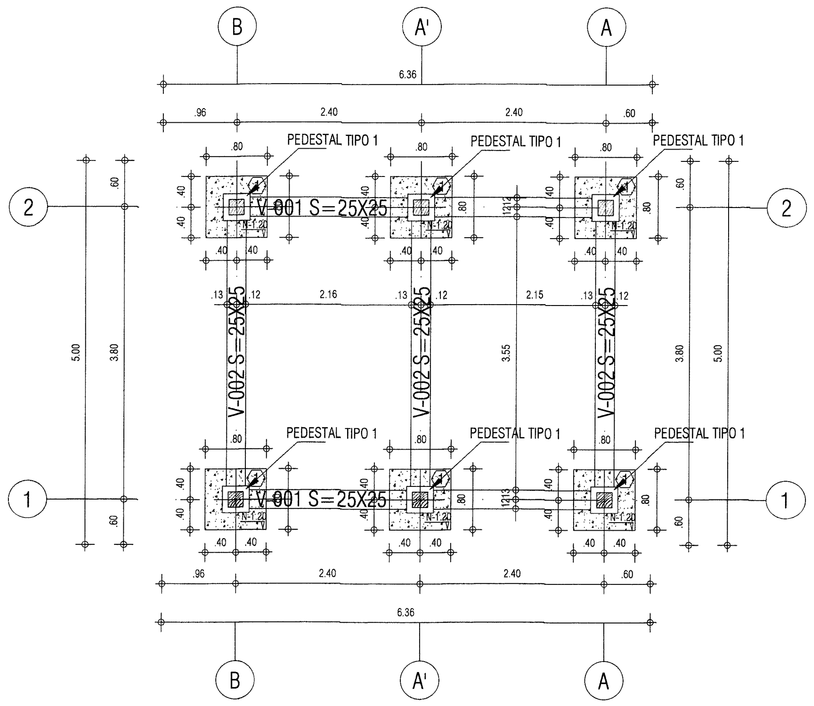




PLANTA ESTRUCTURAL DE CIMENTACIÓN [N-2.75m]
ESC. 1:50

## CUADRO DE ZAPATAS


| TIPO | DIMENSIONES | | | | REFUERZO PARALELO A | | CANT |
|---|---|---|---|---|---|---|---|
| | A | B | H | h | Dimensión B | Dimensión A | |
| 1 | 0.80 | 0.80 | 0.30 | 0.30 | 5#411c./0.15 | 5#411c./0.15 | 6 |

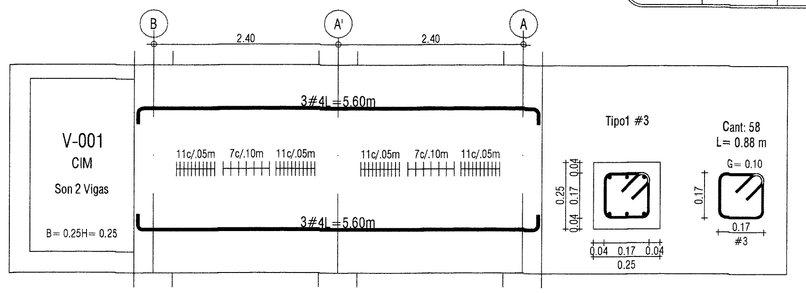


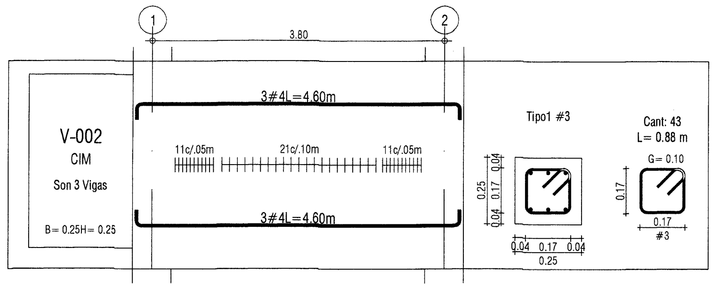


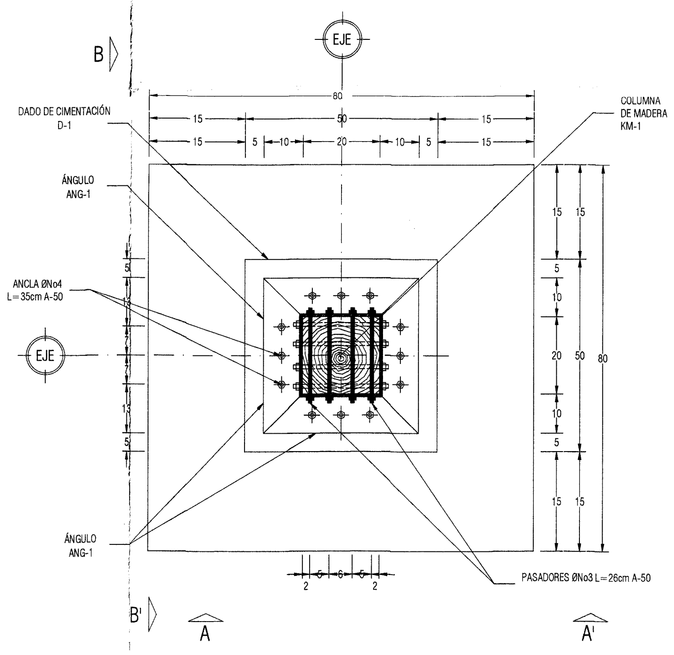

ZAPATA ZA-1
VISTA EN PLANTA ESC 1:10

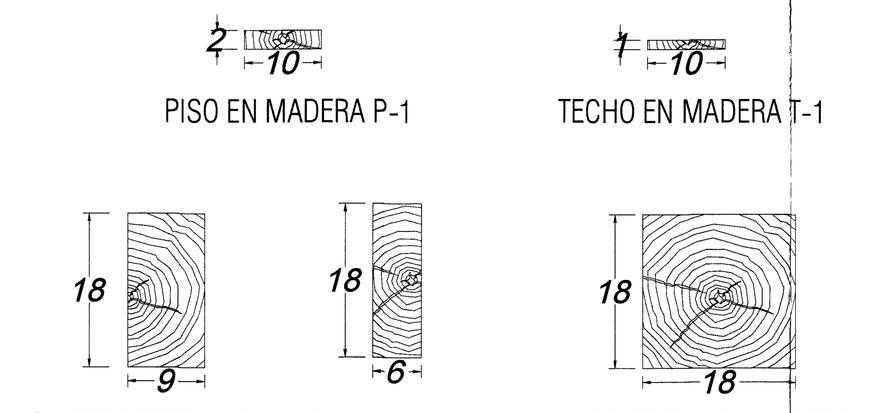


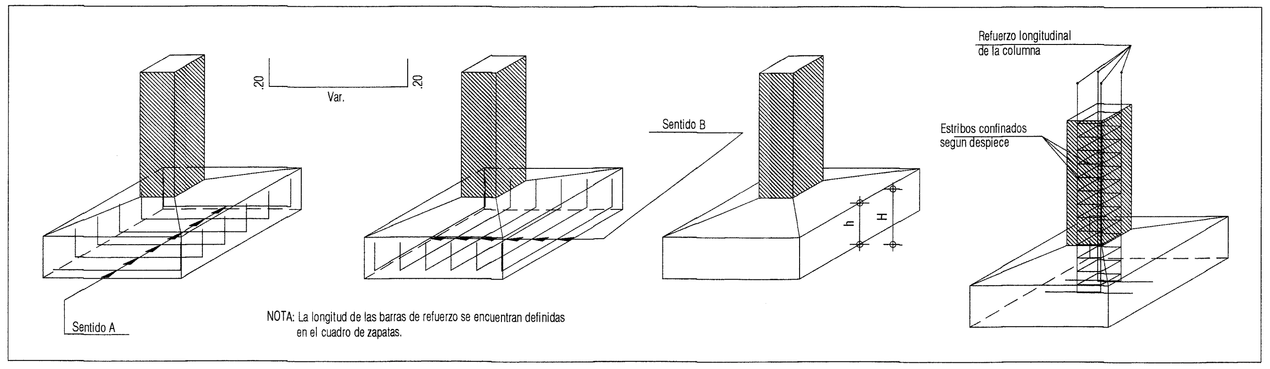

DETALLE Y DISPOSICIÓN DE REFUERZO DE LA ZAPATA - CON CHAFLÁN
ESC. 1:50

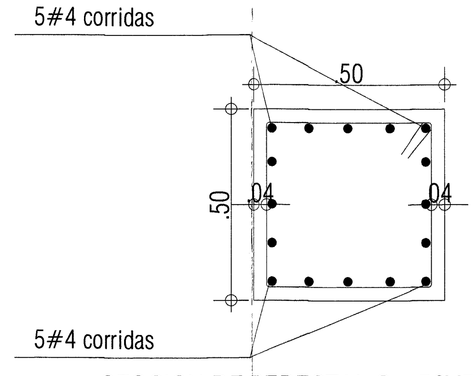



SECCION DE PEDESTAL S=50X50
ESC. 1:25

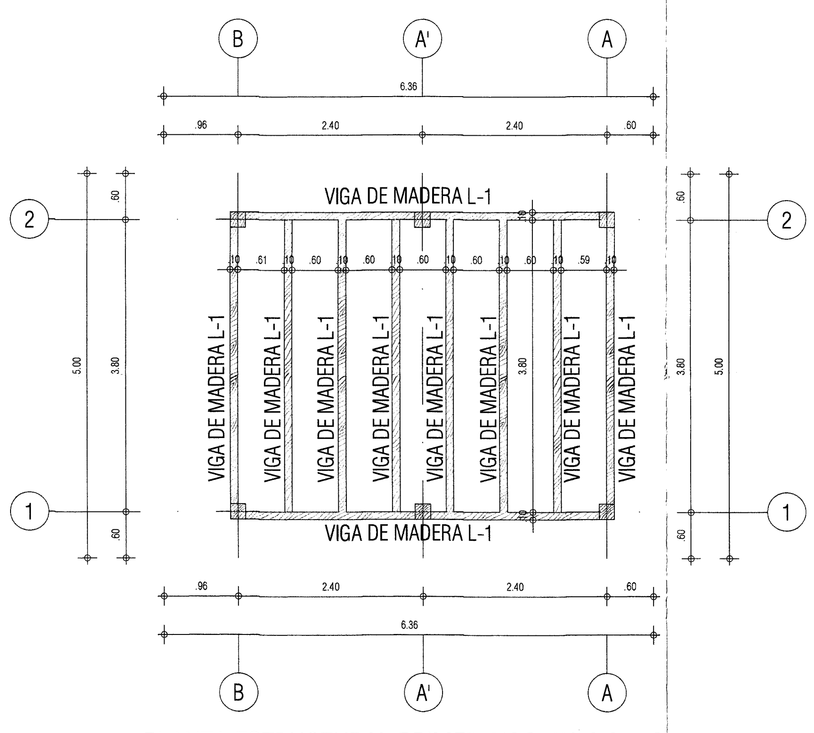



PLANTA ESTRUCTURAL PRIMER PISO [N-0.97m]
ESC. 1:50

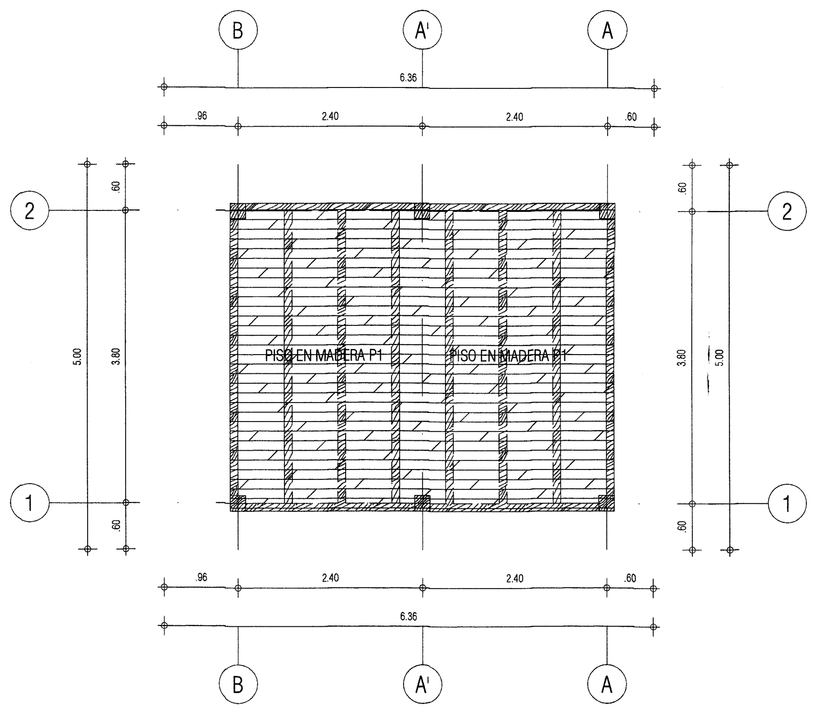


PLANTA ESTRUCTURAL PRIMER PISO - PISO EN MADERA [N-0.97m]
ESC. 1:50

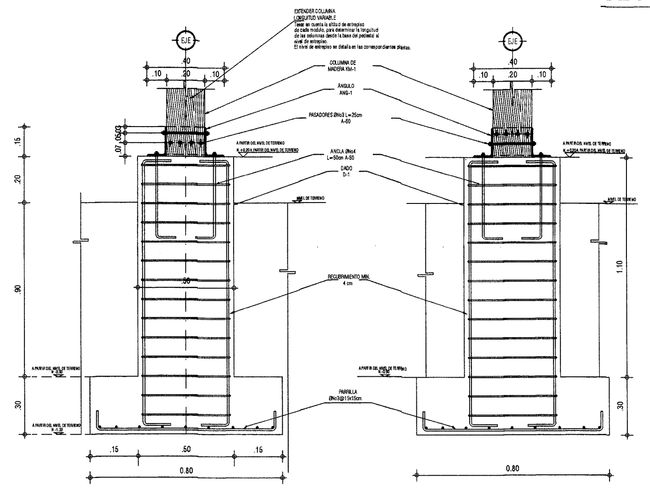


PEDESTAL TIPO 1
VISTA EN CORTE ESC 1:20

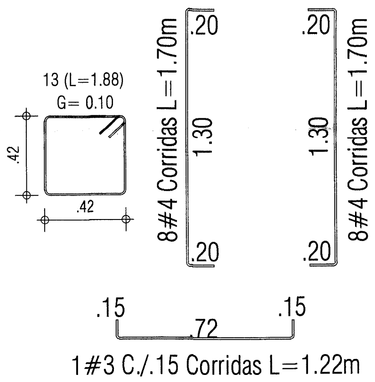


ESCALA: INDICADA
No DE PLANO: 1/22

CONTIENE: PLANTA DE LOCALIZACIÓN DE COLUMNAS MODULO I, PLANTA DE CIMENTACIÓN INTERPISO MODULO I CORTES, DETALLES Y NOTAS

OBSERVACIONES: AL CALIFICAR: X=1'114.0 Y=AMARE: 105.326.3 Y=1'105.326.3 Z=2.236

RECHA: DICIEMBRE/2025

ARCHIVO: XXXXX-2025.dwg

DISEÑO: ING. DANIEL JOSE RINCON PLAZAS, INGENIERO ESTRUCTURAL, M.P.: 15202 - 308613 BYC

REALIZÓ: AGAC CONSTRUCCION & SERVICIOS DE INGENIERIA SAS


REVISÓ: ING. OSCAR ALEXANDER GOMEZ, SUPERVISOR

COORDINADOR DEL PROYECTO: EDNA LIZETH ARIAS SALCEDO, ARQUITECTA, M.P. 2520222741CND


PROPIETARIO: INSTITUTO COLOMBIANO DE ANTROPOLOGÍA E HISTORIA ICANH

PROYECTO: CONTRATO 434-2025
"Elaborar los estudios técnicos, diseños y trámites para la adecuación de espacios, mantenimiento de las respectivas entidades para la construcción de una infraestructura con fines de divulgación del patrimonio arqueológico denominado "Centro de Interpretación y conservación ubicado en el predio de propiedad del municipio de Tocancipá, La Vereda Cerro Alto, Municipio de San José del Guaviare" Departamento del Guaviare"


CONSULTOR: AGAC CONSTRUCCION & SERVICIOS DE INGENIERIA SAS
CARRERA 27 - 26 SUR - 16 BOGOTA D.C
TEL: 3124176468 - 3146728359
comercial.agacol@gmail.com

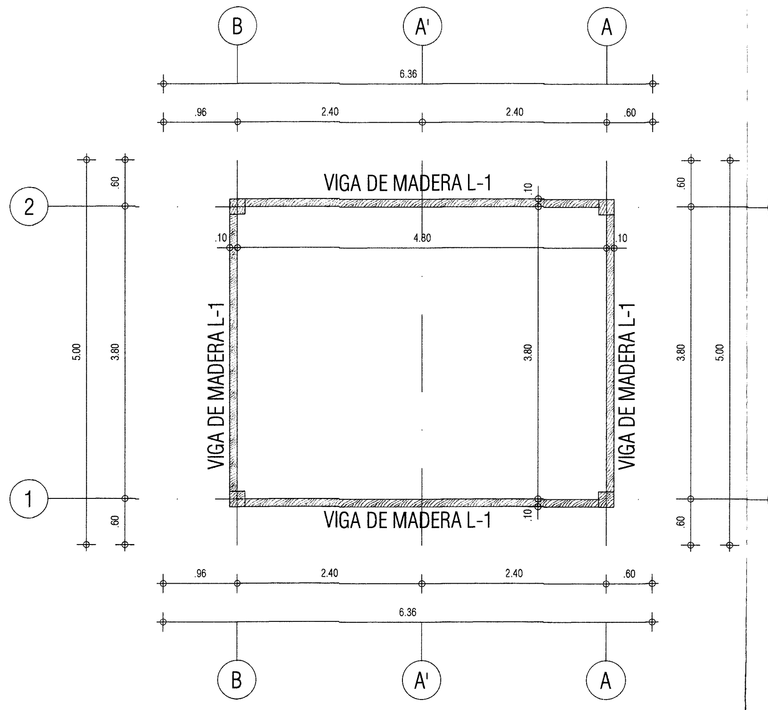


PLANTA ESTRUCTURAL DE CUBIERTA [N+1.71m]
ESC. 1:50

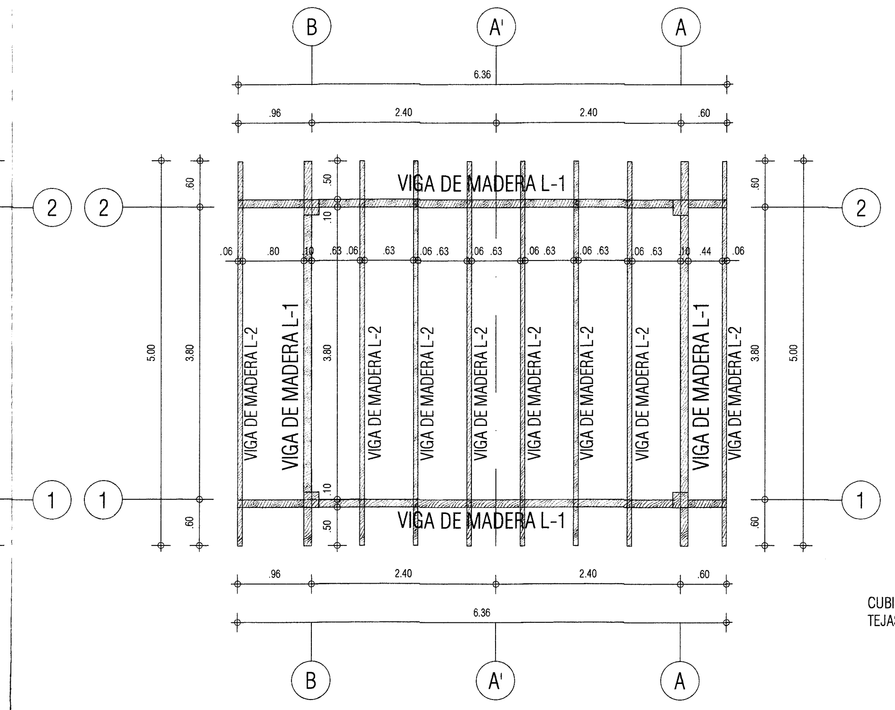



PLANTA SUPERIOR DE CUBIERTA
ESC. 1:50

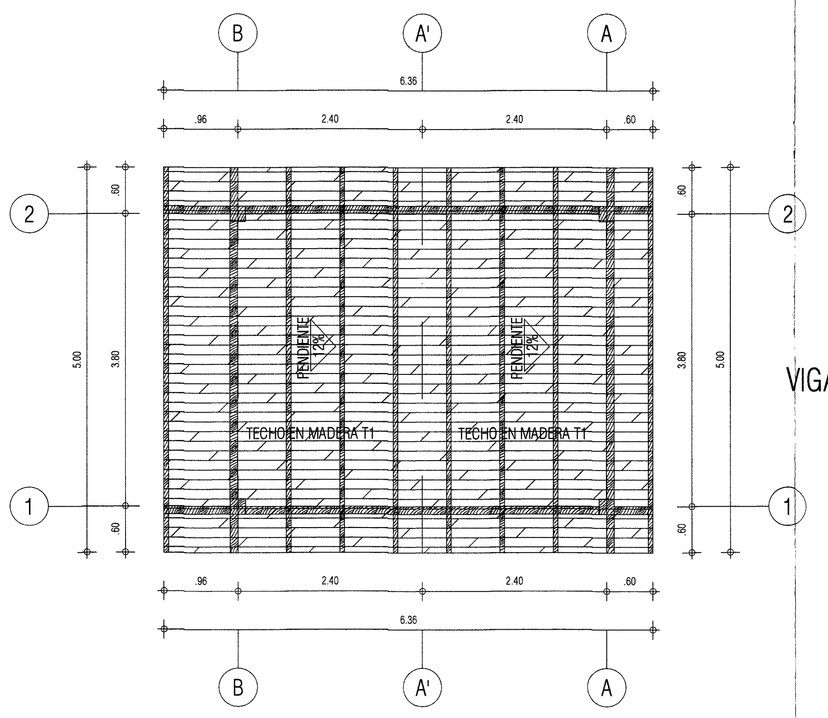



PLANTA SUPERIOR DE CUBIERTA- TECHO EN MADERA
ESC. 1:50





PISO EN MADERA P-1

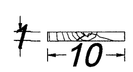



TECHO EN MADERA T-1

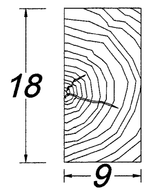


VIGA DE MADERA L-1

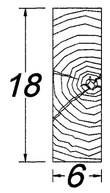



VIGA DE MADERA L-2

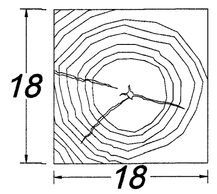



COLUMNA DE MADERA KM-1

DET. TARUGO
S/E

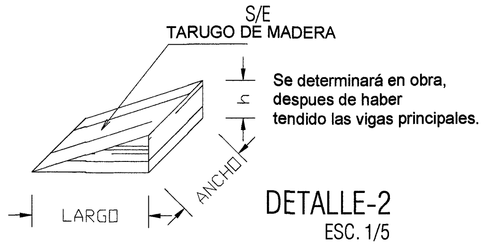



DETALLE-2
ESC. 1/5


VISTA-1 DEL DET-2
ESC. 1/5

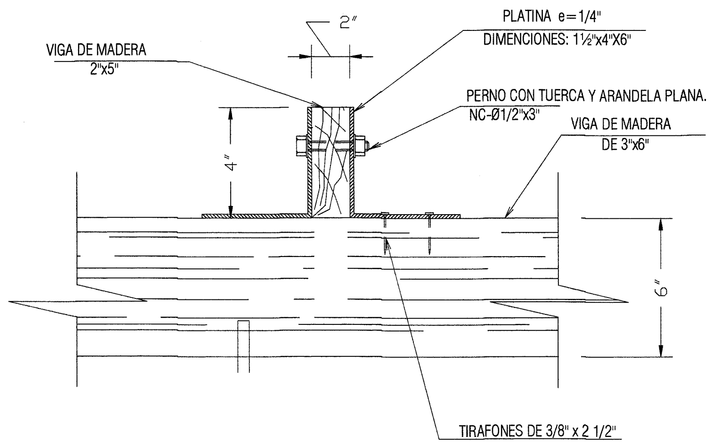




VISTA-1 DEL DET-1
ESC. 1/5

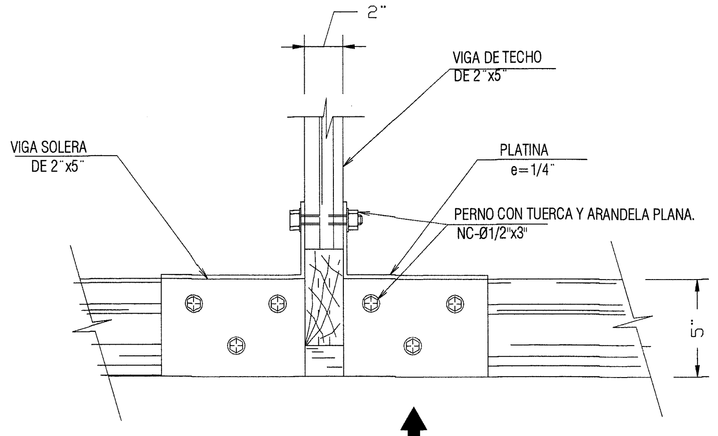



DET. PLATINA
S/E

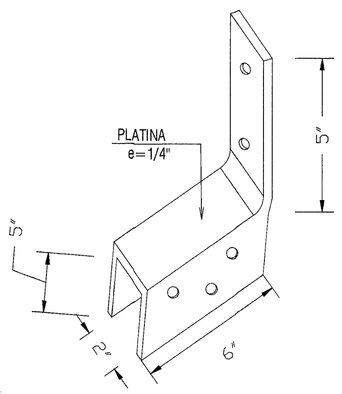

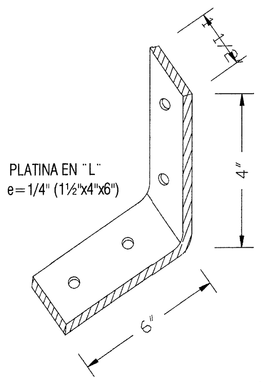


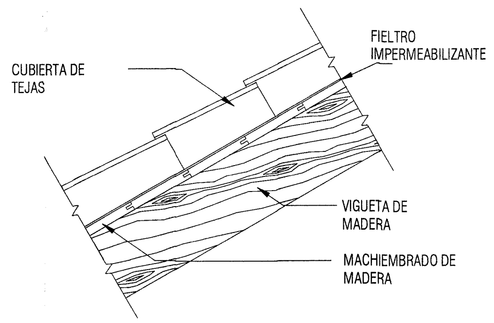

DETALLE DE
CUBIERTA
6
E-4
ESCALA 1=20

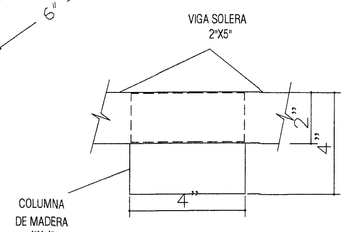



PLANTA : ENCUENTRO DE
VIGAS SOLERAS EN
COLUMNAS INTERMEDIAS

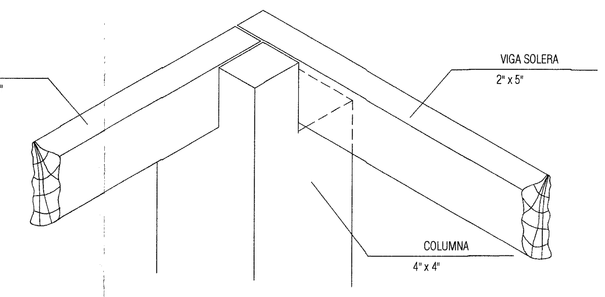



VISTA ISOMETRICO


ENCUENTRO DE VIGAS SOLERAS
EN COLUMNAS ESQUINERAS
S/E

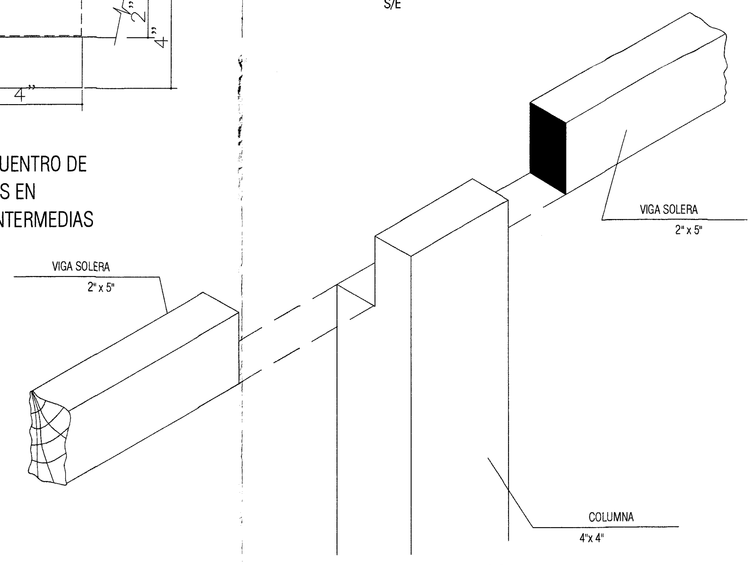



VISTA ISOMETRICO

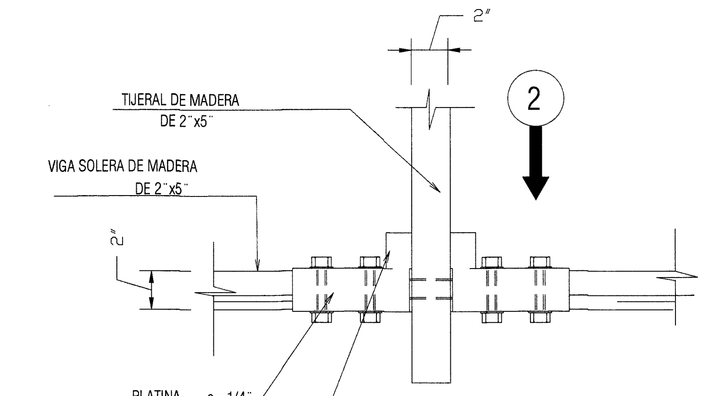



VISTA-2 DEL DET-1
ESC. 1/5

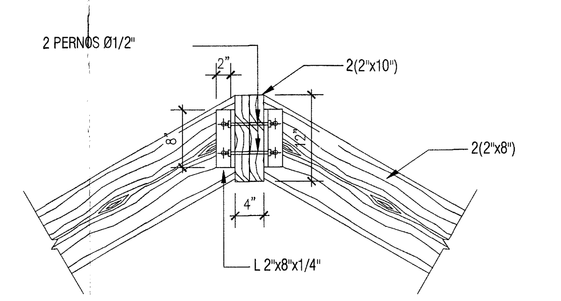


DETALLE CABALLETE (SECCION)
7
E-4
ESCALA 1=20

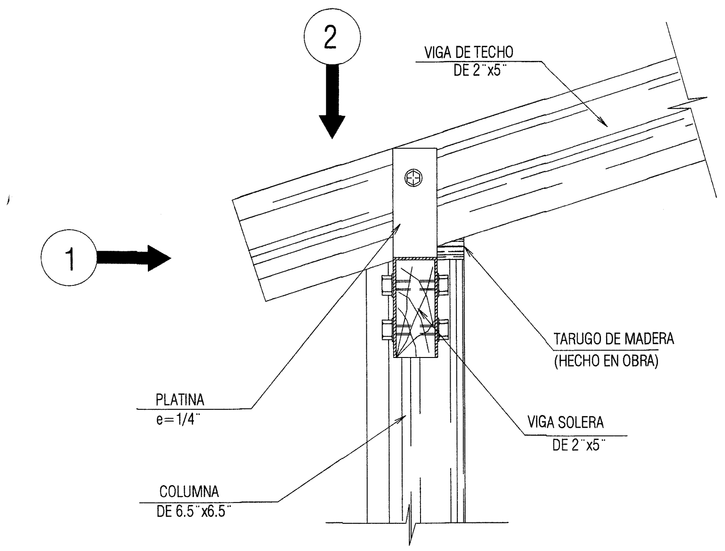


DETETALLE-1
ESC. 1/5

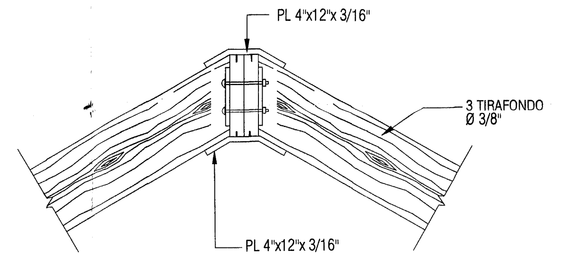


SECCION 2-2'
SV-4 CABALLETE
3
E-4
ESCALA 1:20


ESCALA: INDICADA
No DE PLANO: 2/22

CONTIENE: PLANTA DE CUBIERTA MODULO I
PLANTA SUPERIOR DE CUBIERTA
CORTES, DETALLES Y NOTAS


FECHA: DICIEMBRE/2025

ARCHIVO: XXXXX-2025.dwg

OBSERVACIONES: A1 CAL. 75 gr. ESCALA: 1:1 PARA IMPRIMIR
ESCALA: 1:2 PARA IMPRIMIR
ESCALA: 1:4 PARA IMPRIMIR
ESCALA: 1:8 PARA IMPRIMIR
ESCALA: 1:16 PARA IMPRIMIR
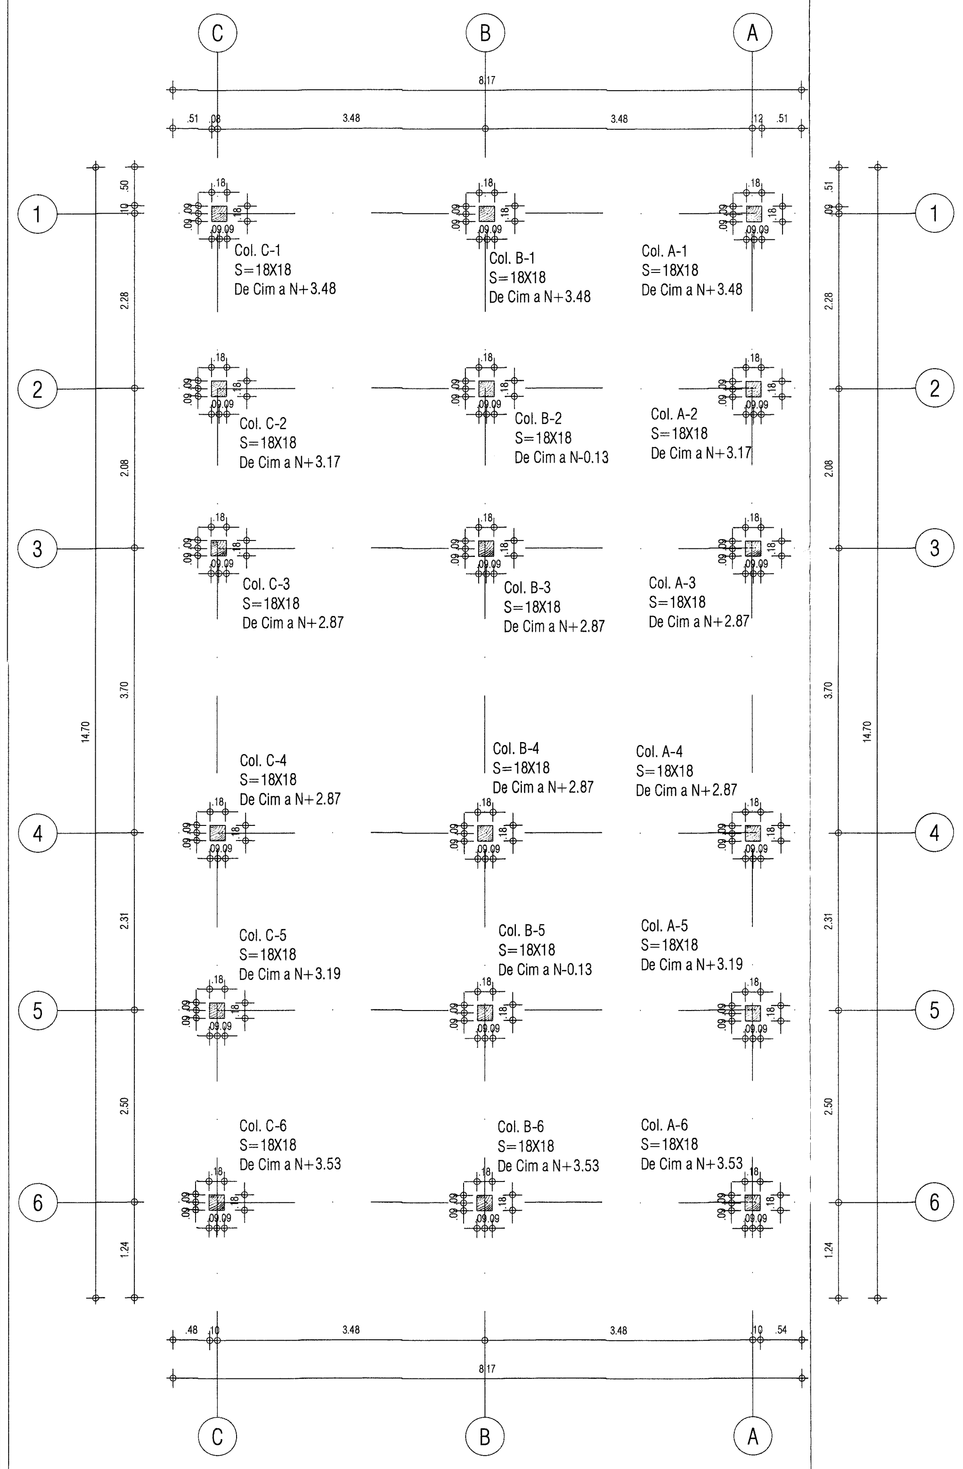


PLANTA DE LOCALIZACIÓN Y DESARROLLO DE COLUMNAS
ESC. 1:50

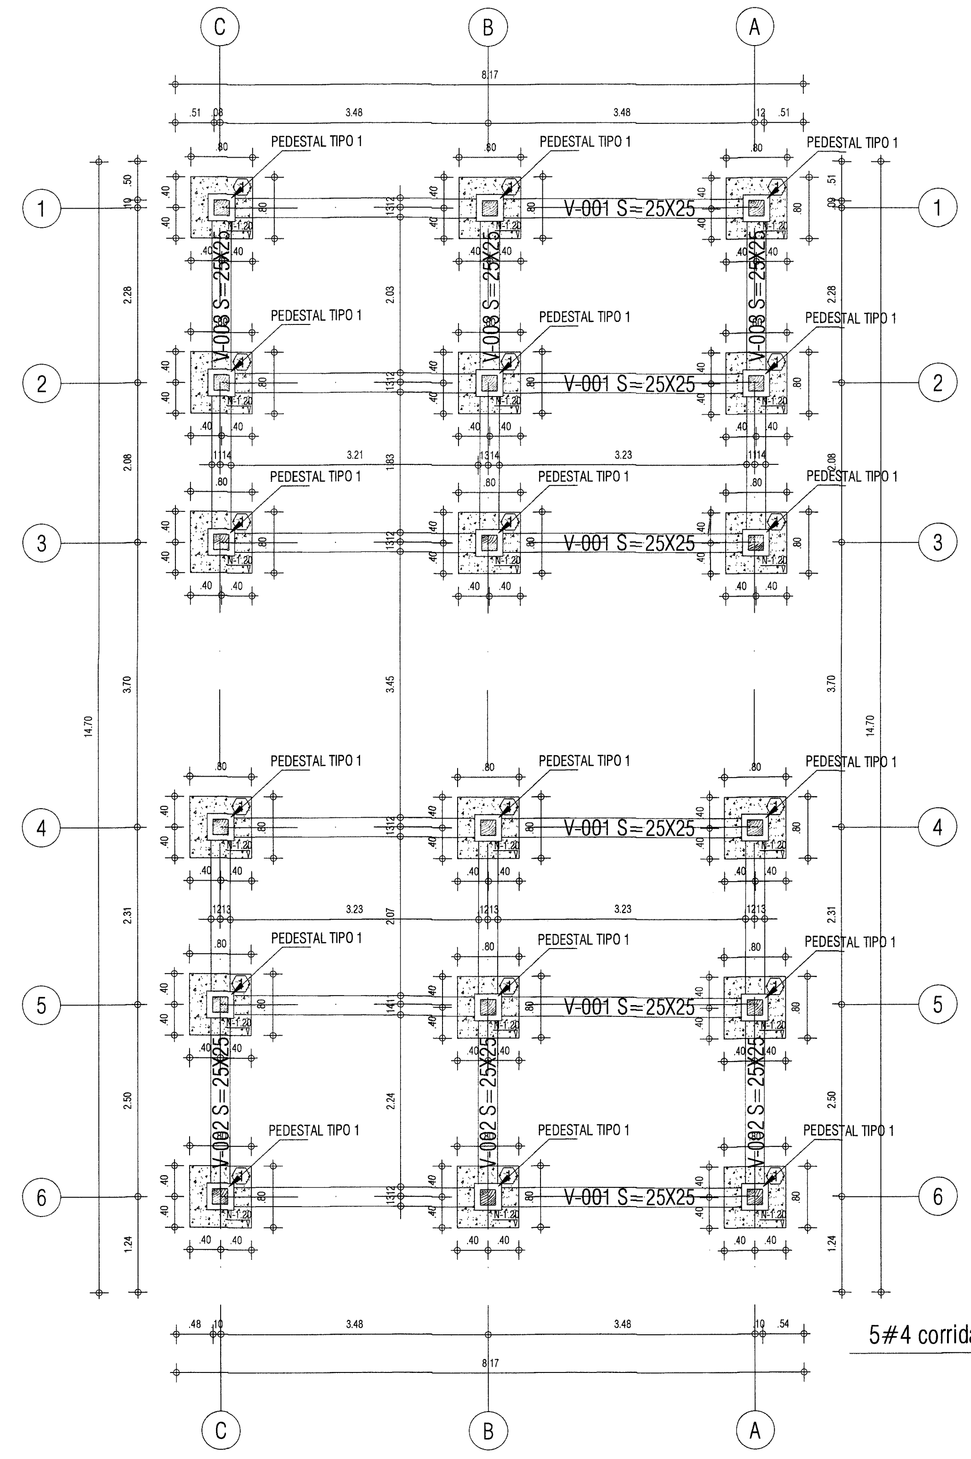



PLANTA ESTRUCTURAL DE CIMENTACIÓN [N-1.88m]
ESC. 1:50




ÁNGULO ANG-1
4"x6"x5/16"x15.19kg/m




PISO EN MADERA P-1

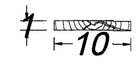


TECHO EN MADERA T-1

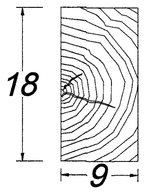


VIGA DE MADERA L-1

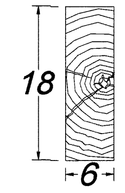

VIGA DE MADERA L-2

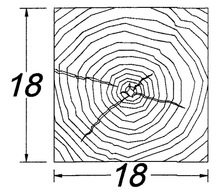


COLUMNA DE MADERA KM-1

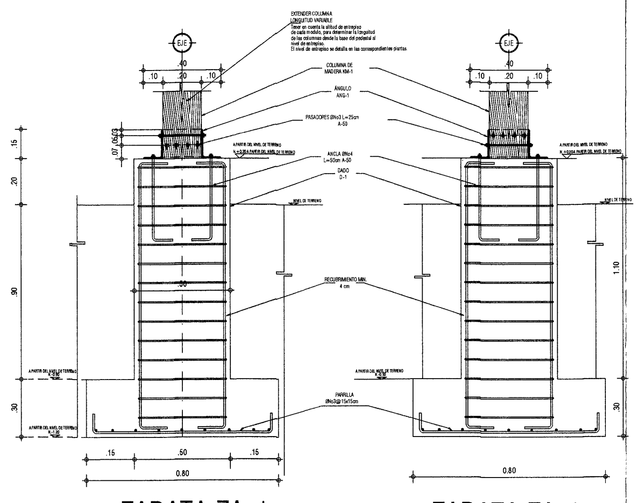


ZAPATA ZA-1
ALZADO A-A'




ZAPATA ZA-1
ALZADO B-B'

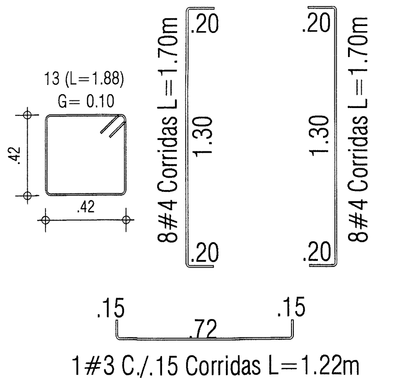



PEDESTAL TIPO 1
VISTA EN CORTE ESC 1:20

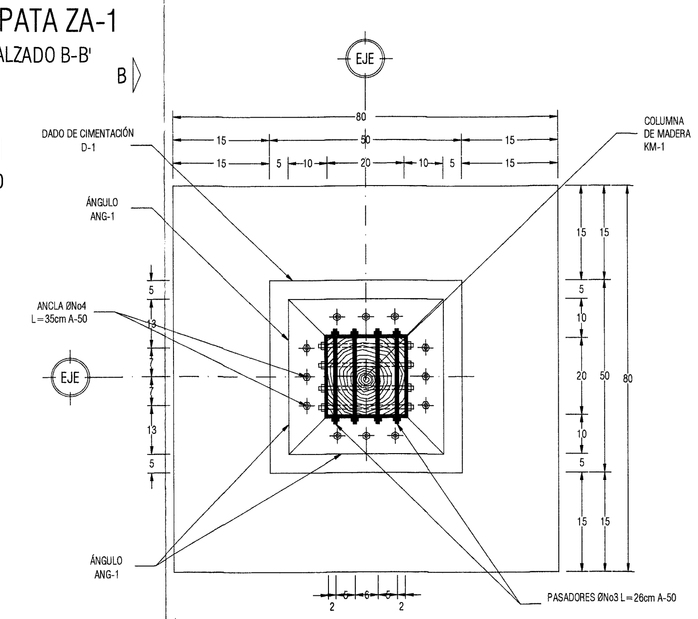




ZAPATA ZA-1
VISTA EN PLANTA ESC 1:10

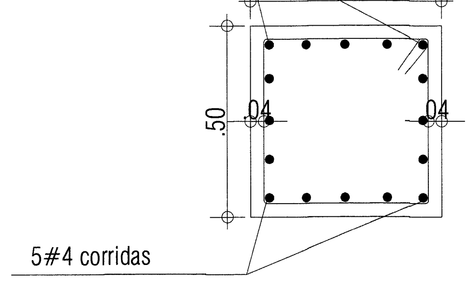


SECCION DE PEDESTAL S=50X50
ESC. 1:25

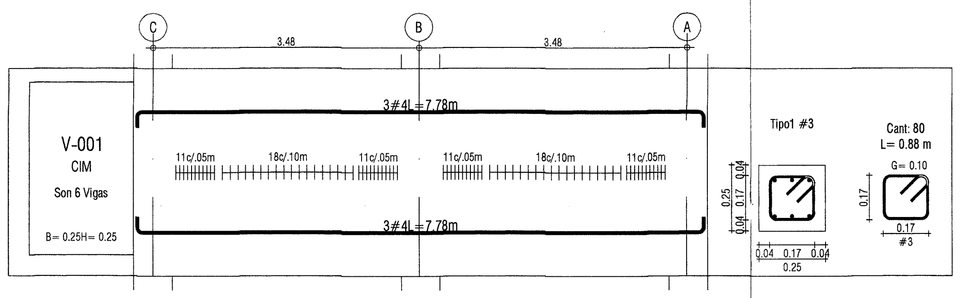


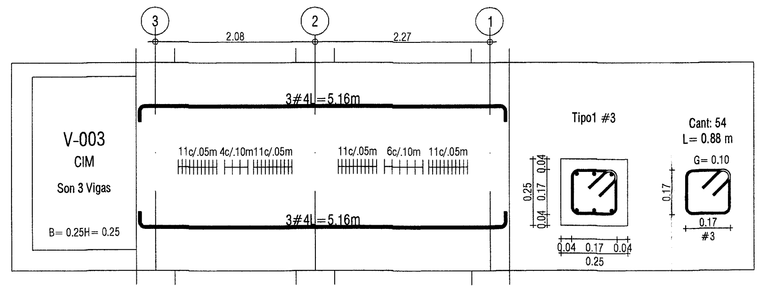
CUADRO DE ZAPATAS
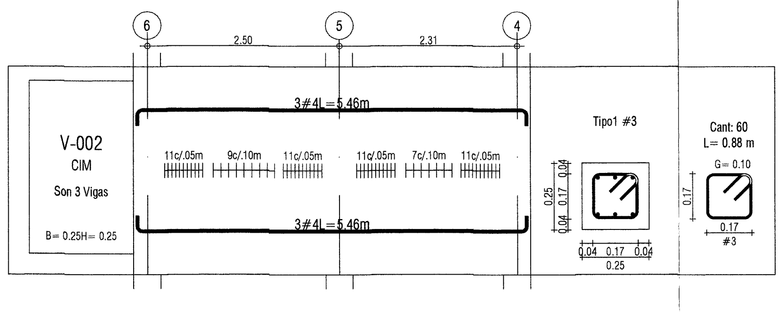
| TIPO | DIMENSIONES | | | | REFUERZO PARALELO A | | CANT |
|---|---|---|---|---|---|---|---|
| | A | B | H | h | Dimensión B | Dimensión A | |
| 1 | 0.80 | 0.80 | 0.30 | 0.30 | 5#411c./0.15 | 5#411c./0.15 | 18 |




DETALLE Y DISPOSICIÓN DE REFUERZO DE LA ZAPATA - CON CHAFLÁN
ESC. 1:50

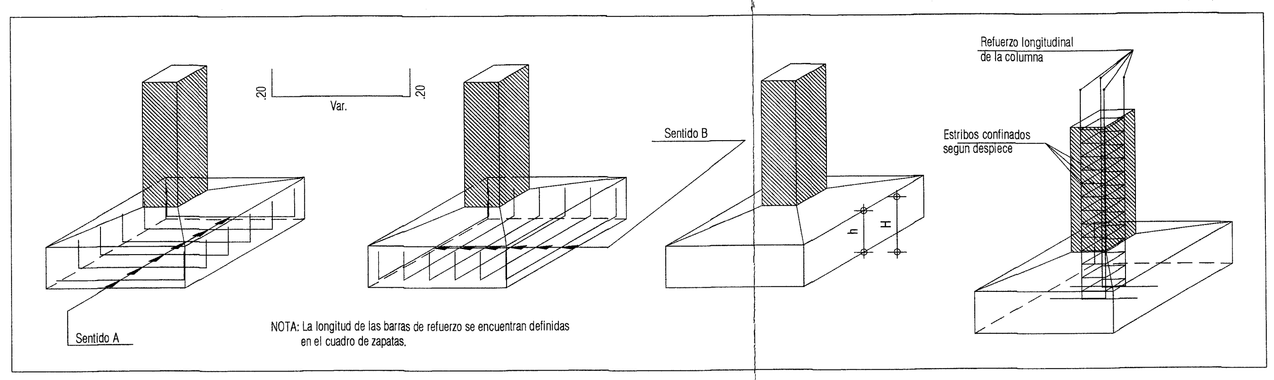ESCALA: INDICADA

No DE PLANO: 3/22

CONTIENE: PLANTA DE LOCALIZACIÓN DE COLUMNAS MODULO 2
PLANTA DE CIMENTACION MODULO 2
DESPIECES DE CIM MODULO 2
CORTES, DETALLES Y NOTAS

OBSERVACIONES: ESTE PLANO SE ENTREGA EN FORMATO ARQUITECTURAL ANSI D (24"x36") EN PDF. SI NECESITA OTRO FORMATO, POR FAVOR SOLICITARLO AL CORREO DEL DISEÑADOR.

FECHA: DICIEMBRE/2025

ARCHIVO: XXXXX-2025.dwg

DISEÑÓ: Daniel Rivero
ING. DANIEL JOSE RINCON PLAZAS
INGENIERO ESTRUCTURAL
M.P. 15202 - 388813 BYC

REALIZÓ: AGAC CONSTRUCCION & SERVICIOS DE INGENIERIA SAS


REVISÓ: Oscar A. Gomez
ING. OSCAR ALEXANDER GOMEZ
SUPERVISOR

COORDINADOR DEL PROYECTO:
EDNA LIZETH ARIAS SALCEDO
INGENIERO CIVIL
M.P. 2320222754 1CND

PROPIETARIO:
INSTITUTO COLOMBIANO DE ANTROPOLOGÍA E HISTORIA ICANH

PROYECTO: CONTRATO 434-2025
"Elaborar los estudios técnicos, diseños y trámites para la obtención de licencias y permisos ante las respectivas entidades para la construcción de una infraestructura con fines de divulgación del patrimonio arqueológico denominado "Centro de interpretación arqueológico" ubicado en el sitio denominado Cerro Azul, ubicado en la Vereda Cerro Azul, Municipio de San José del Guaviare - Departamento del Guaviare"


CONSULTOR:
AGAC
CONSTRUCCION & SERVICIOS DE INGENIERIA SAS
CARRERA 27 - 26 SUR - 16 BOGOTA D.C
TEL: 3124776648 - 3140728359
comercial@agacingm.com

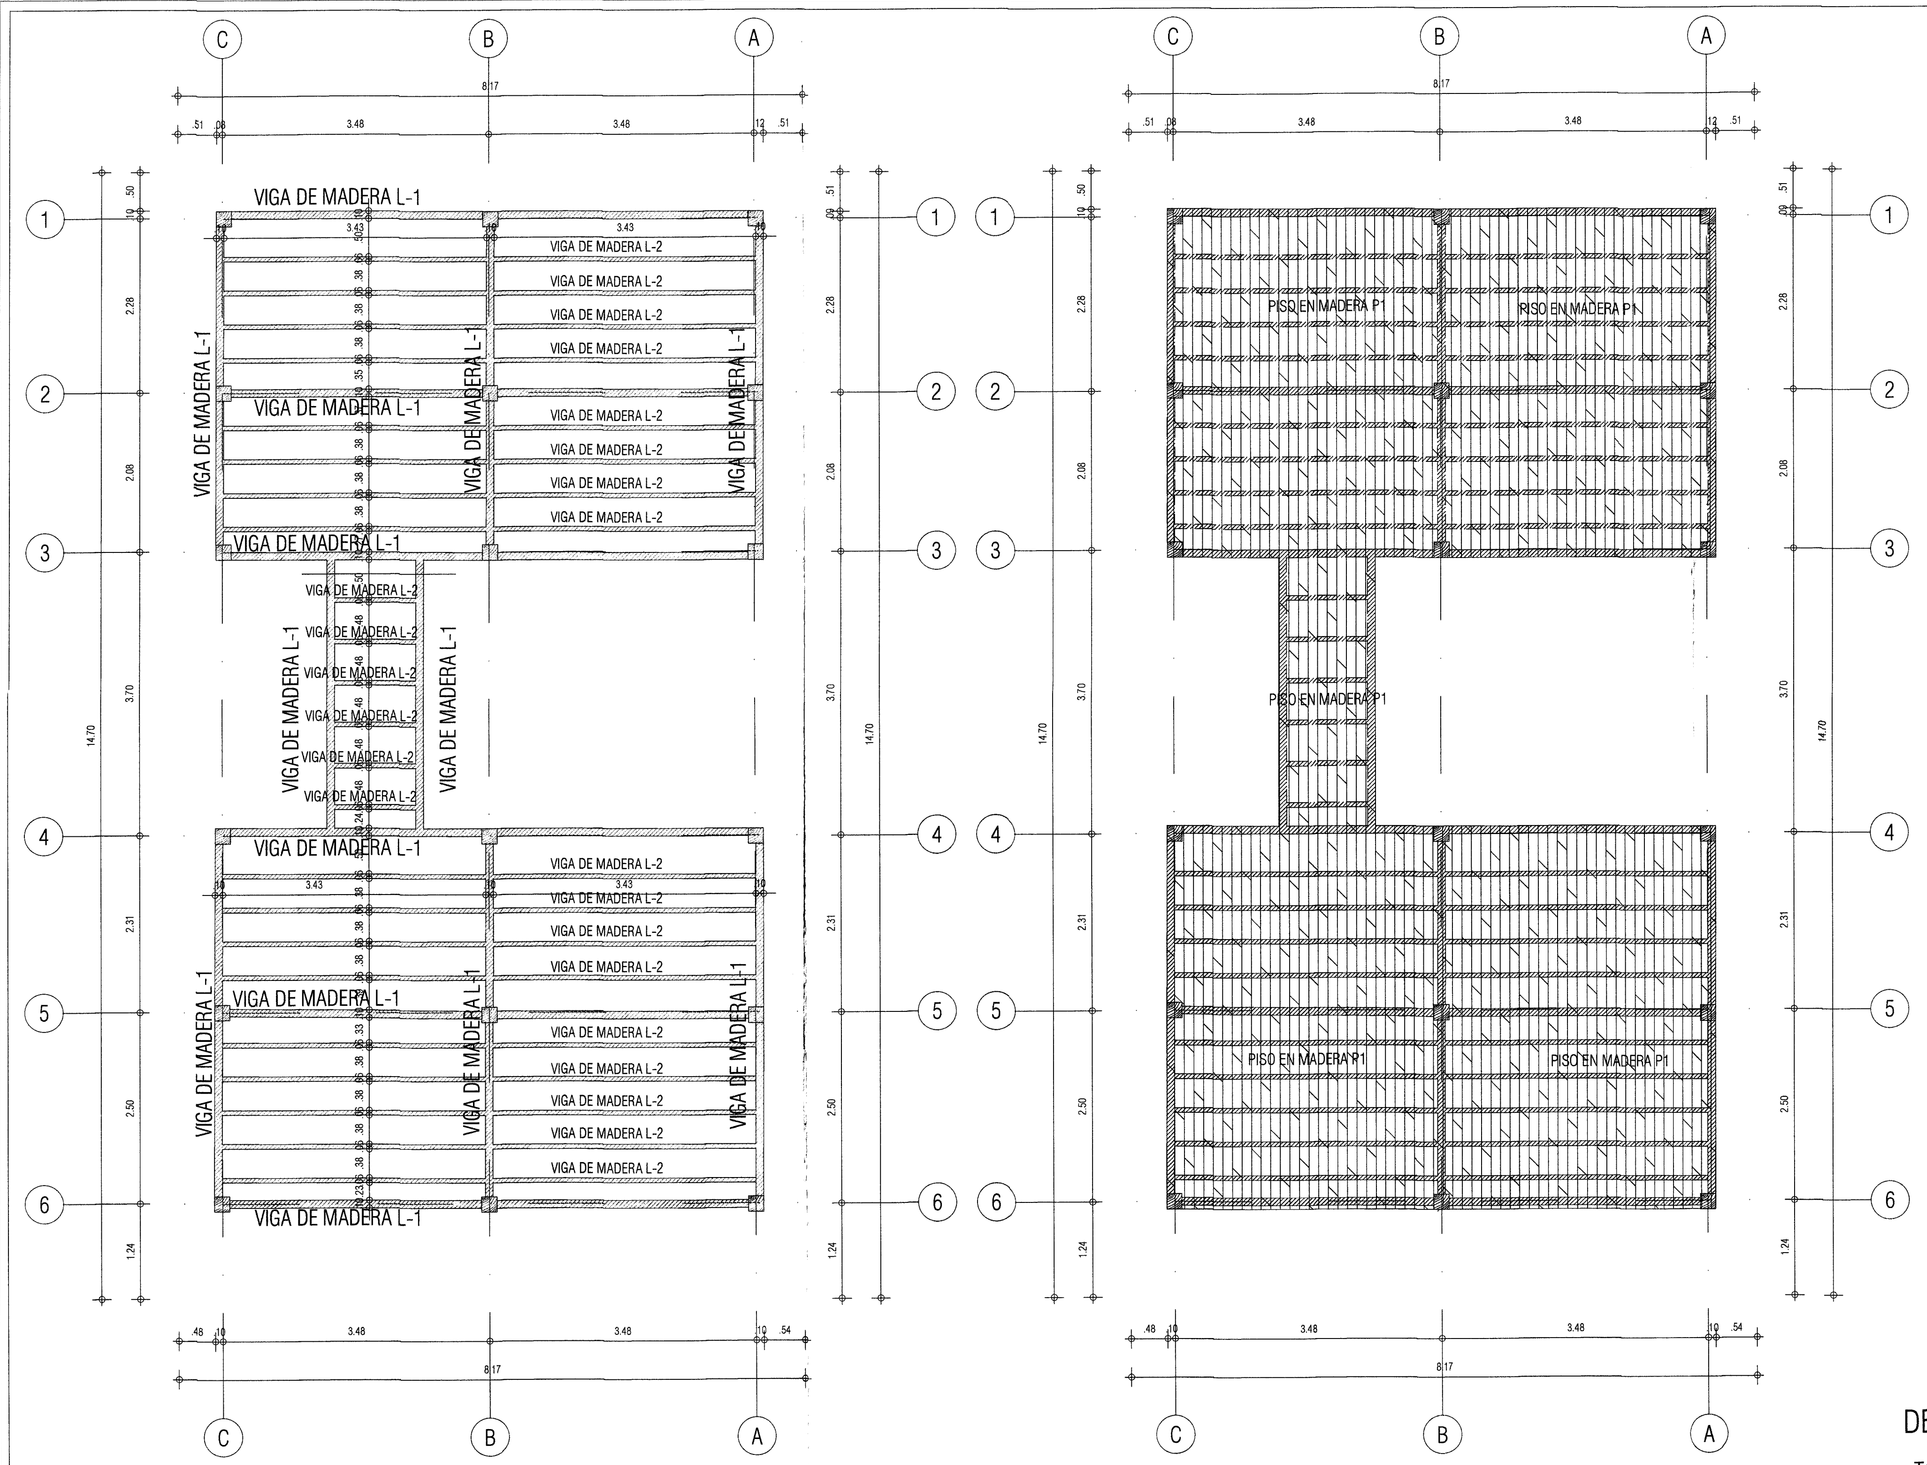



PLANTA ESTRUCTURAL PRIMER PISO [N-0.13m]
ESC. 1:50





PLANTA ESTRUCTURAL PRIMER PISO [N-0.13m]
ESC. 1:50

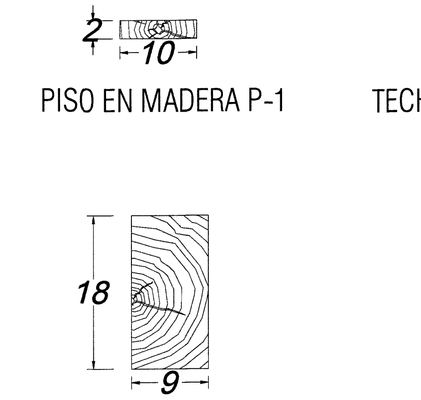

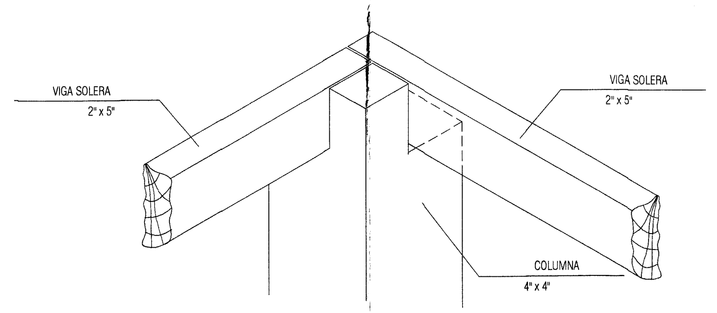




VISTA ISOMETRICO

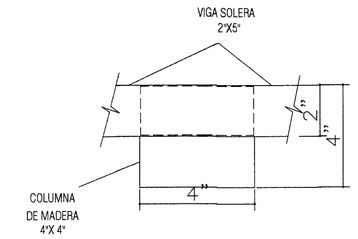ENCUENTRO DE VIGAS SOLERAS
EN COLUMNAS ESQUINERAS
S/E

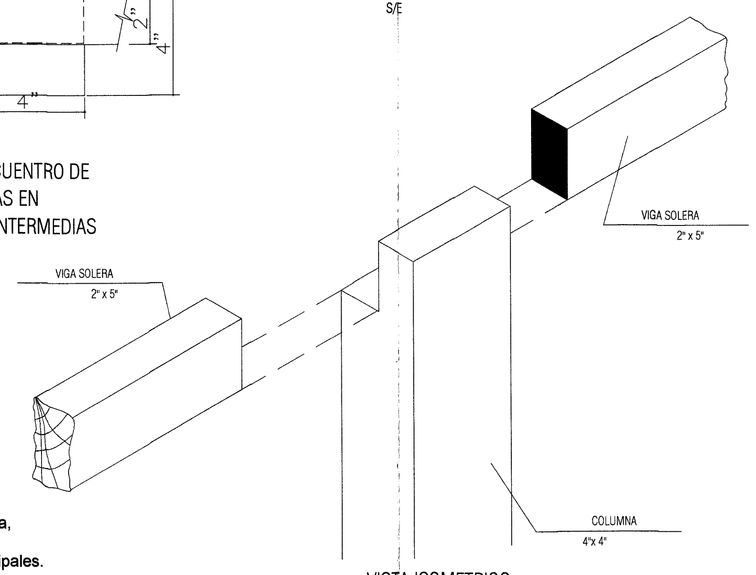



PLANTA : ENCUENTRO DE
VIGAS SOLERAS EN
COLUMNAS INTERMEDIAS




VISTA ISOMETRICO

DET. TARUGO
S/E

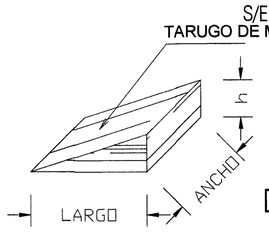



Se determinará en obra,
despues de haber
tendido las vigas principales.


DETALLE-2
ESC. 1/5




CORTE ESTRUCTURAL EJE B-B
ESC. 1:50

VISTA-1 DEL DET-2
ESC. 1/5

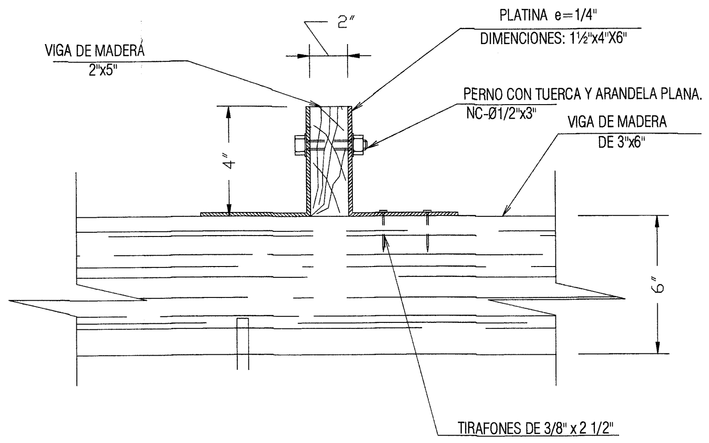

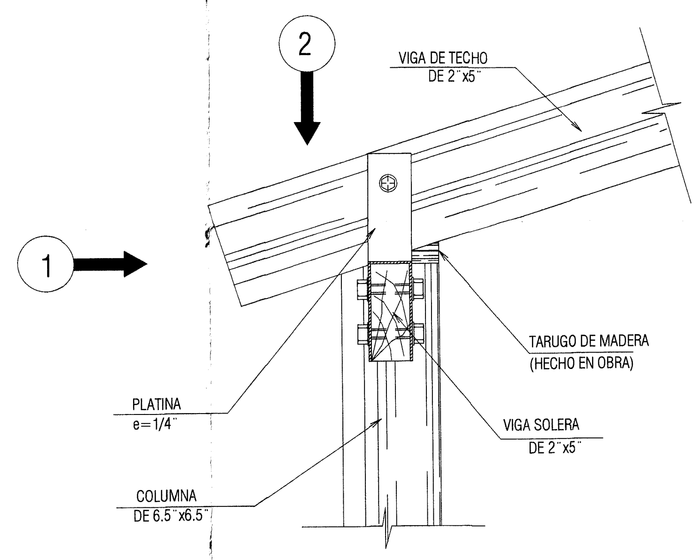
DETETALLE-1
ESC. 1/5

| | |
|---|---|
| ESCALA: | INDICADA |
| CONTIENE: | PLANTA DE ENTREPISO MODULO 2<br>PLANTA DE CUBIERTA MODULO 2<br>CORTES, DETALLES Y NOTAS |
| No DE PLANO: | 4/22 |
| FECHA: | DICIEMBRE/2025 |
| OBSERVACIONES: | ACTUALIZACIÓN DE ESPESOR DE VIGUETAS DE 2.5 A 3" Y DE 2" A 2.5" |
| ARCHIVO: | XXXXX-2025.dwg |
| DISEÑO: | Daniel Rincon<br>ING. DANIEL JOSE RINCON PLAZAS<br>INGENIERO ESTRUCTURAL<br>M.P. 15202 - 388513 BYC |
| REALIZÓ: | AGAC CONSTRUCCION & SERVICIOS DE INGENIERIA SAS |
| REVISÓ: | Oscar A. Gomez<br>ING. OSCAR ALEXANDER GOMEZ<br>SUPERVISOR |
| COORDINADOR DEL PROYECTO: | EDNA LIZETH ARIAS SALCEDO<br>INGENIERO CIVIL<br>M.P. 2520222754 1CND |
| PROPIETARIO: | INSTITUTO COLOMBIANO DE ANTROPOLOGÍA E HISTORIA ICANH |
| PROYECTO: | CONTRATO 434-2025<br>"Elaborar los estudios técnicos, diseños y trámites para la obtención de licencias y permisos ante las respectivas entidades para la construcción de una infraestructura con fines de divulgación del patrimonio arqueológico denominado "Centro de interpretación y Centro Administrativo en el Vereda Cerro Azul, Municipio de San José del Guaviare - Departamento del Guaviare" |
| CONSULTOR: | AGAC<br>CONSTRUCCION & SERVICIOS DE INGENIERIA SAS<br>CARRERA 27 - 26 SUR - 16 BOGOTA D.C<br>TEL: 3124176688 - 3146728359<br>comercial.agac@gmail.com |

**CONSULTOR:**

**AGAC**
**CONSTRUCCION & SERVICIOS DE INGENIERIA SAS**

CARRERA 27 26 SUR - 18 SOGOTA D.C
TEL: 3124776468 - 3146726659
correctivosagac@gmail.com

**PROYECTO:**

**CONTRATO 434-2025**

"Elaborar los estudios técnicos, diseños y trámites para la obtención de licencias y permisos ante las respectivas entidades para la construcción de una infraestructura con fines de divulgación del patrimonio arqueológico denominado Cementerio Indígena Prehispánico ubicado en el predio denominado Cerro Azul, ubicado en la Vereda Cerro Azul, Municipio de San José del Guaviare - Departamento del Guaviare"

**PROPIETARIO:**

**INSTITUTO COLOMBIANO DE ANTROPOLOGÍA E HISTORIA ICANH**

| | | | |
|---|---|---|---|
| **COORDINADOR DEL PROYECTO:** | **REVISÓ:** | **DISEÑO:** | **FECHA:** |
| EDNA LIZETH ARIAS SAICEDO<br>INGENIERO CIVIL<br>M.P. 2520222751471CND | ING. OSCAR ALEXANDER GOMEZ<br>SUPERVISOR | ING. DANIEL JOSE RINCON PLAZAS<br>INGENIERO ESTRUCTURAL<br>M.P. 15202 - 388513 BYC<br>**REALIZÓ:**<br>AGAC CONSTRUCCION & SERVICIOS DE INGENIERIA SAS | DICIEMBRE/2025 |
| | | | **ARCHIVO:** XXXXX-2025.dwg |

**CONTIENE:** PLANTA DE CUBIERTA MODULO 2
CORTES, DETALLES Y NOTAS

**OBSERVACIONES:**

**ESCALA:** INDICADA

**No DE PLANO:** 5/22

PLANTA ESTRUCTURAL DE CUBIERTA [N+2.48m]
ESC. 1:50

PLANTA SUPERIOR DE CUBIERTA
ESC. 1:50

PLANTA SUPERIOR DE CUBIERTA
ESC. 1:50

VISTA-1 DEL DET-1
ESC. 1:5

VISTA-1 DEL DET-2
ESC. 1:5

DETETALLE-1
ESC. 1:5


VIGA DE MADERA P-1

PISO EN MADERA P-1


TECHO EN MADERA T-1

VIGA DE MADERA L-2


COLUMNA DE MADERA KM-1

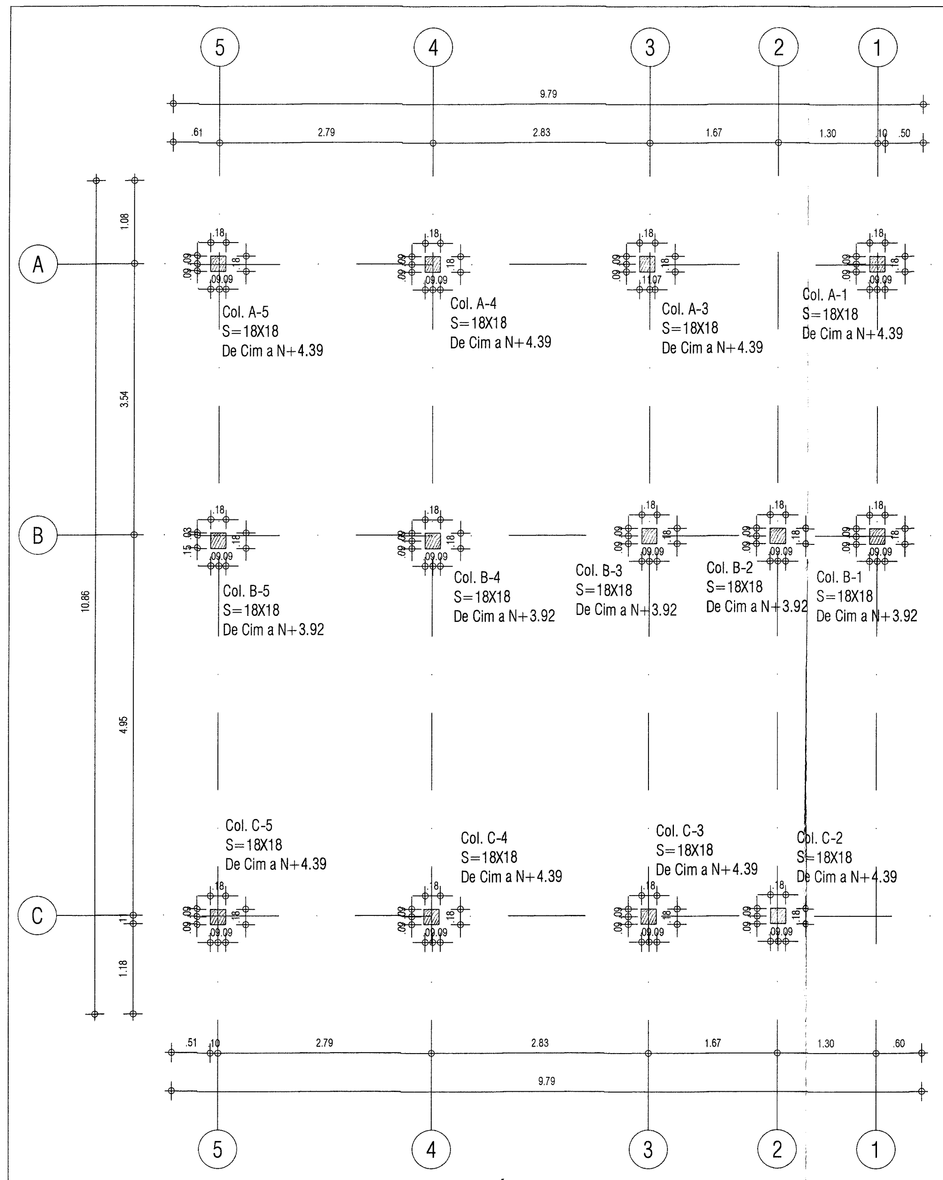


PLANTA DE LOCALIZACIÓN Y DESARROLLO DE COLUMNAS
ESC. 1:50

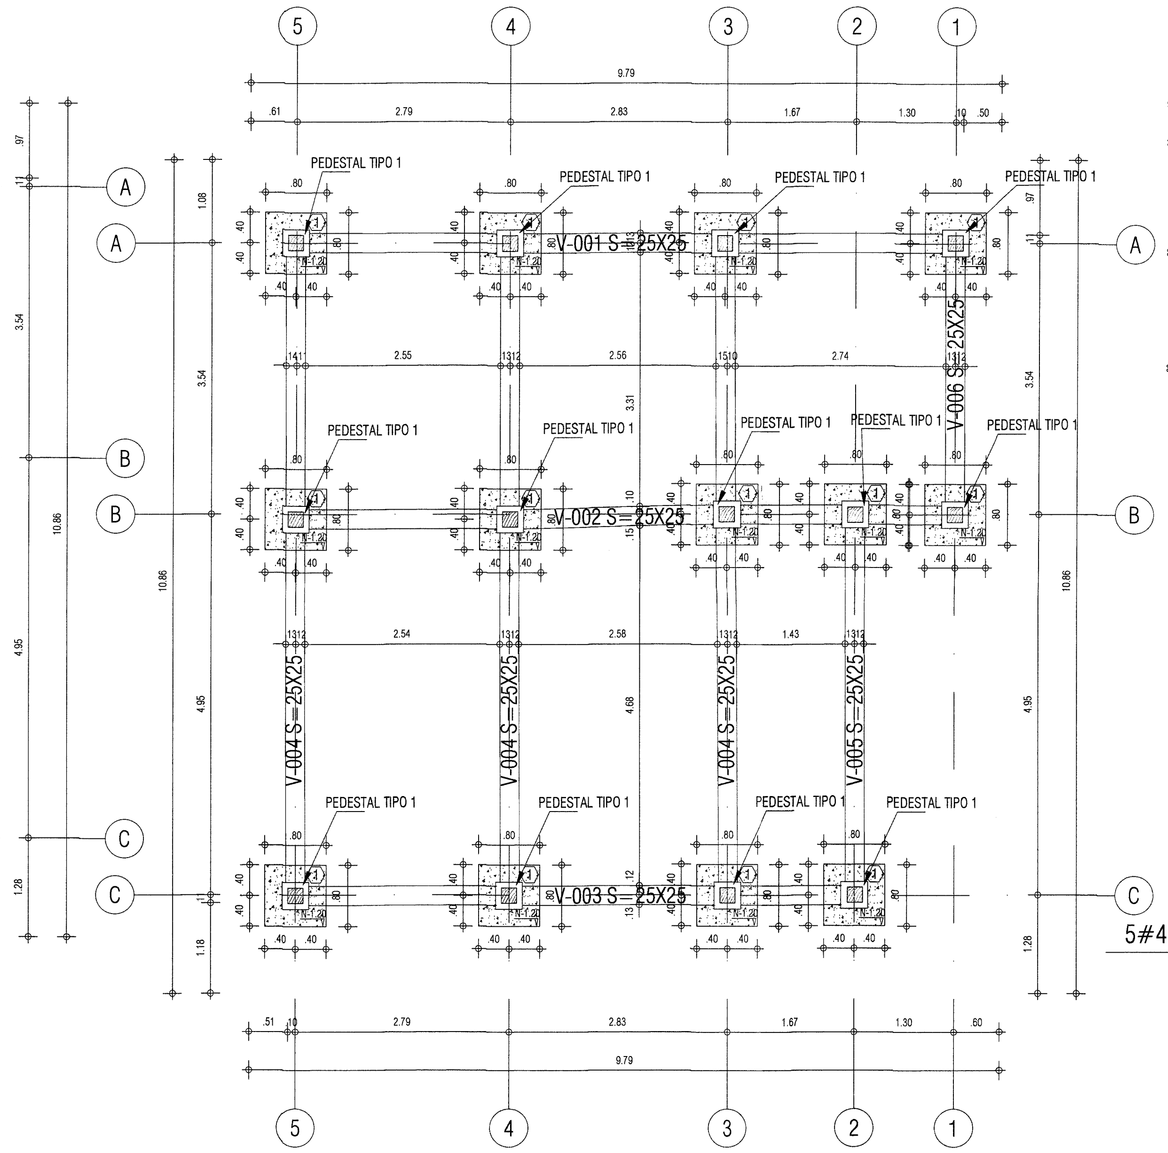



PLANTA ESTRUCTURAL DE CIMENTACIÓN [N-0.88m]
ESC. 1:50

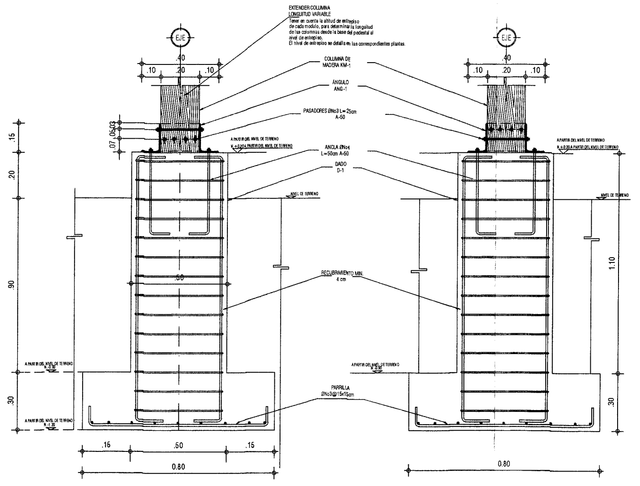


ZAPATA ZA-1
ALZADO A-A'

ZAPATA ZA-1
ALZADO B-B'

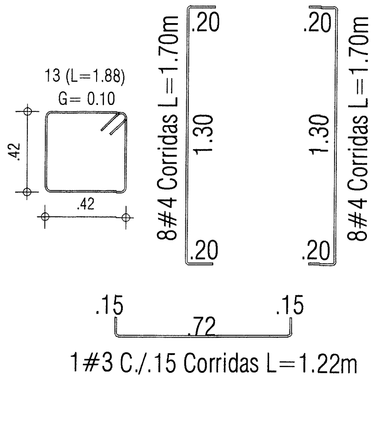



PEDESTAL TIPO 1
VISTA EN CORTE ESC 1:20

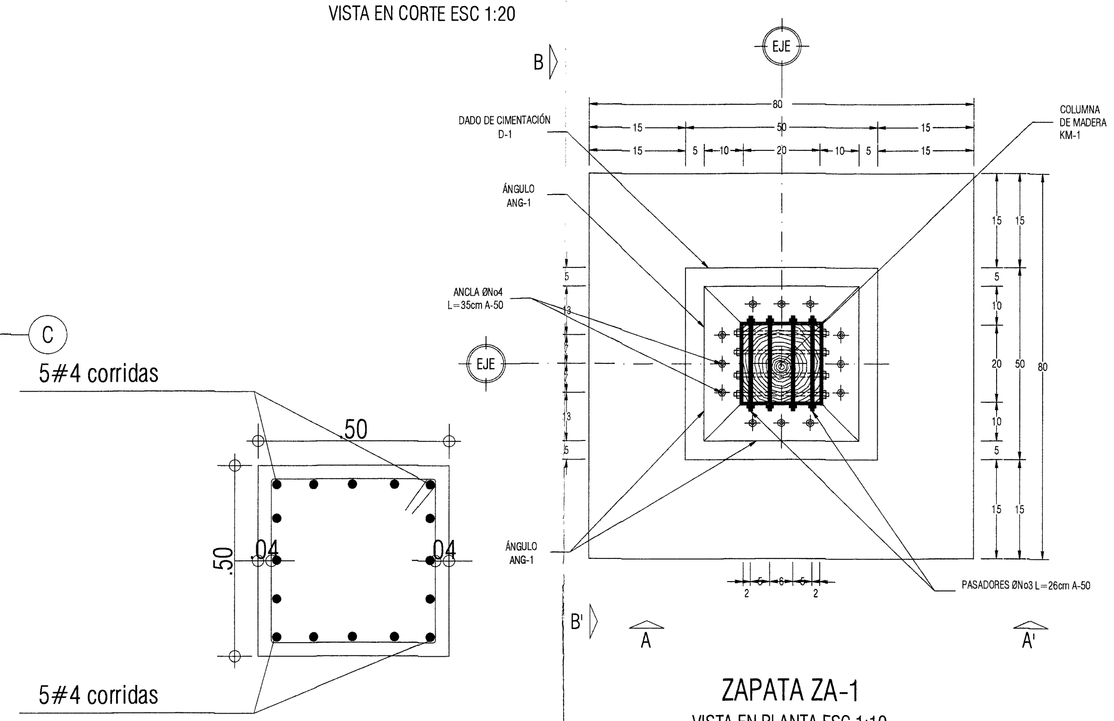


ZAPATA ZA-1
VISTA EN PLANTA ESC 1:10




SECCION DE PEDESTAL S=50X50
ESC. 1:25

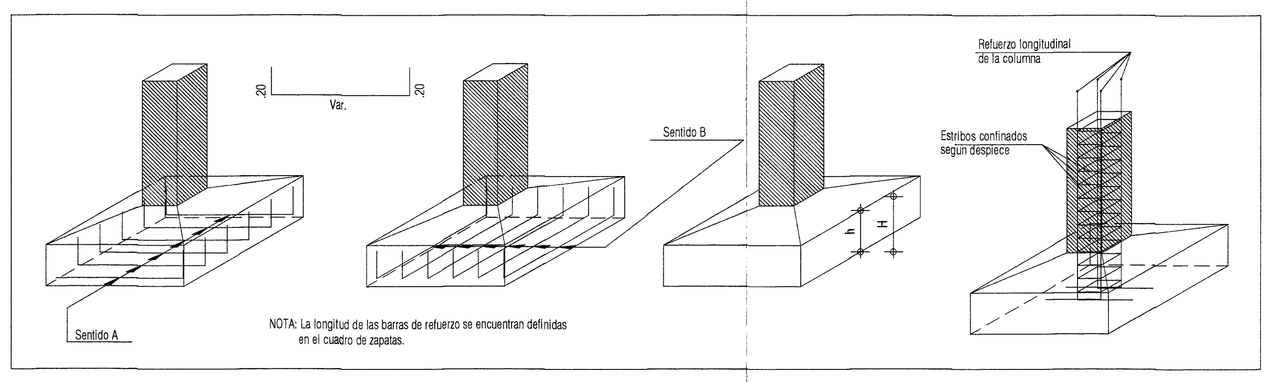



DETALLE Y DISPOSICIÓN DE REFUERZO DE LA ZAPATA - CON CHAFLÁN
ESC. 1:50


CUADRO DE ZAPATAS

| TIPO | DIMENSIONES | | | | REFUERZO PARALELO A | | CANT |
|---|---|---|---|---|---|---|---|
| | A | B | H | h | Dimensión B | Dimensión A | |
| 1 | 0.80 | 0.80 | 0.30 | 0.30 | 5#411c./0.15 | 5#411c./0.15 | 13 |

ÁNGULO ANG-1
4"x6"x5/16"x15.19kg/m

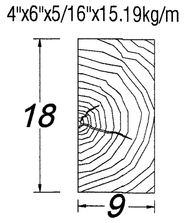



VIGA DE MADERA L-1

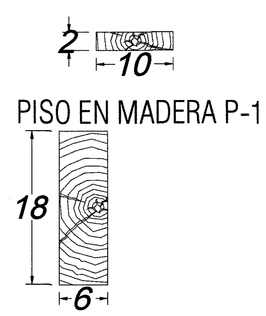


PISO EN MADERA P-1
VIGA DE MADERA L-2




TECHO EN MADERA T-1
COLUMNA DE MADERA KM-1

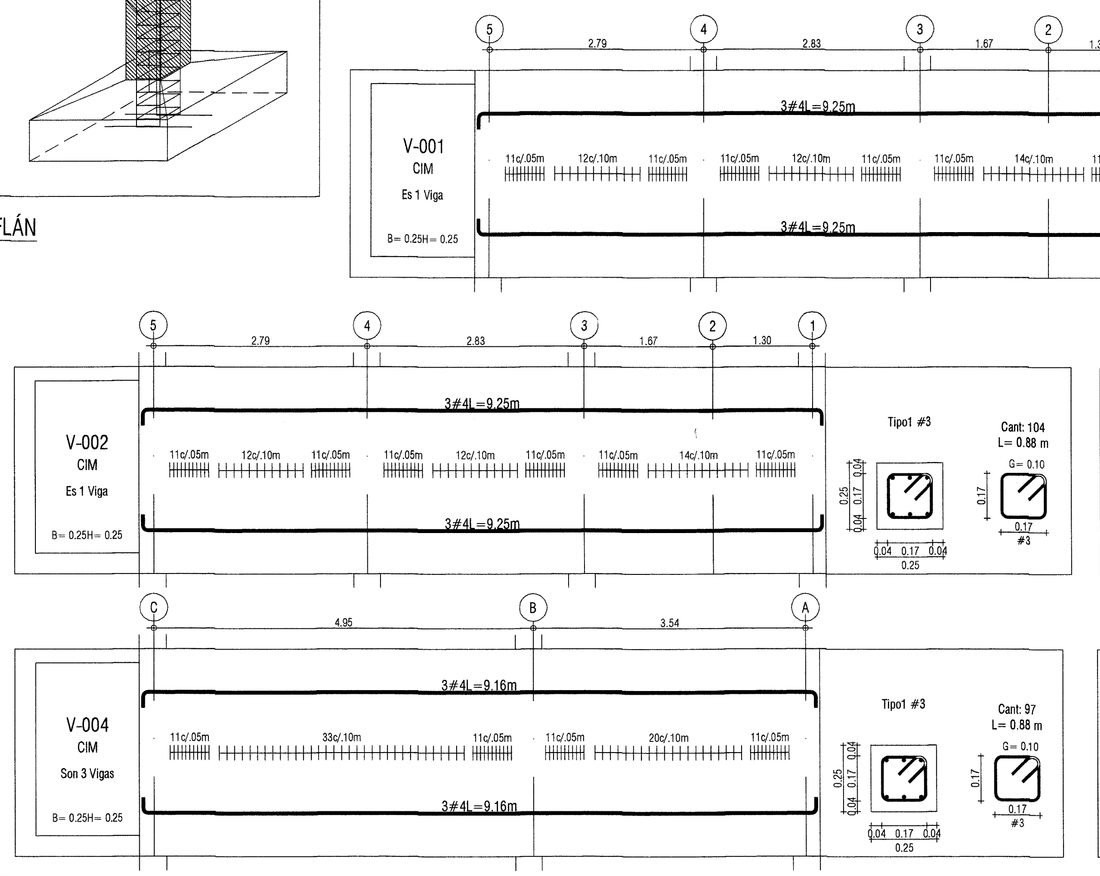


ESCALA: INDICADA
No DE PLANO: 6/22
CONTIENE: PLANTA DE LOCALIZACIÓN DE COLUMNAS MODULO 3; PLANTA DE CIMENTACIÓN MODULO 3; DISPOSICIÓN DE CIM MODULO 3; CORTES, DETALLES Y NOTAS
OBSERVACIONES: ALCALDIA MAYOR DE SAN JOSE DEL GUAVIARE SECRETARIA DE PLANEACION Y DESARROLLO TERRITORIAL RES. No 003-2026 FECHA 14 ENERO 2026 APROBADO
RECHA: DICIEMBRE/2025
ARCHIVO: XXXXX-2025.dwg
DISEÑO: Daniel Rincon ING. DANIEL JOSE RINCON PLAZAS INGENIERO ESTRUCTURAL M.P. 15202 - 398613 BYC
REALIZÓ: AGAC CONSTRUCCION & SERVICIOS DE INGENIERIA SAS
REVISÓ: Oscar A. Gomez ING. OSCAR ALEXANDER GOMEZ SUPERVISOR
COORDINADOR DEL PROYECTO: EDNA LIZETH ARIAS SALCEDO INGENIERO CIVIL M.P. 2520227541CND
PROPIETARIO: INSTITUTO COLOMBIANO DE ANTROPOLOGÍA E HISTORIA ICANH
PROYECTO: CONTRATO 434-2025
Titulo: Elaborar los estudios técnicos, diseños y tramites para la obtención de licencias y permisos ante las respectivas entidades para la construcción de una infraestructura con fines de divulgación del patrimonio arqueológico denominado "Centro de Interpretación y Conservación Arqueológica en el predio denominado Cerro Azul, ubicado en el Municipio de Cerro Azul, Municipio de San José del Guaviare - Departamento del Guaviare"
CONSULTOR: AGAC CONSTRUCCION & SERVICIOS DE INGENIERIA SAS
CARRERA 27 26 SUR - 16 BOGOTA D.C
TEL: 3124176468 - 3146728359
comercial.agac@gmail.com

CONSULTOR:

**AGAC**
CONSTRUCCION & SERVICIOS DE INGENIERIA SAS

CARRERA 27 -26 SUR - 16 BOGOTA D.C.
TEL: 3124174648 - 3146728359
comercial.agac@gmail.com

PROYECTO:

**CONTRATO 434-2025**

"Elaborar los estudios técnicos, diseños y tramites para la intervención de bienes inmuebles de interés cultural respectivos entidades para la construcción de una infraestructura con fines de divulgación del patrimonio arqueológico denominado "Centro de Interpretación y Conservación ubicado en el predio Cerro Azul, Municipio de San José del Guaviare - Departamento del Guaviare"

PROPIETARIO:

**INSTITUTO COLOMBIANO DE ANTROPOLOGIA E HISTORIA ICANH**

COORDINADOR DEL PROYECTO:

**EDNA LUCERO ARIAS SALCEDO**
**INGENIERO CIVIL**
**M.P. 252022272541CND**

REVISÓ:

**ING. OSCAR ALEXANDER GOMEZ**
**SUPERVISOR**

DISEÑO:

**ING. DANIEL JOSE RINCON PLAZAS**
**INGENIERO CIVIL**
**M.P. 15202 - 388613 BYC**

REALIZÓ:

**AGAC CONSTRUCCION & SERVICIOS DE INGENIERIA SAS**

FECHA:

**DICIEMBRE/2025**

ARCHIVO:

**XXXXX-2025.dwg**

CONTIENE:

PLANTA DE ENTREPISO
MODULO 3
PLANTA DE CUBIERTA MODULO 3
CORTES, DETALLES Y NOTAS

OBSERVACIONES:

ESCALA:

**INDICADA**

No DE PLANO:

**7/22**

PLANTA ESTRUCTURAL PRIMER PISO [N+0.87m]
ESC. 1:50

PLANTA ESTRUCTURAL DE CUBIERTA [N+3.46m]
ESC. 1:50

PLANTA ESTRUCTURAL PRIMER PISO [N+0.87m]
ESC. 1:50

VIGA DE MADERA L-1
VIGA DE MADERA L-2
PISO EN MADERA P-1
PISO SIN MADERA P-1

ÁNGULO ANG-1
4"x6"x5/16"x1.5 19kg/m

VIGA DE MADERA L-1
9
18

VIGA DE MADERA L-2
6
18

COLUMNA DE MADERA KM-1
18
18

TECHO EN MADERA T-1
10
1

PISO EN MADERA P-1
10
2

VISTA ISOMETRICO

VIGA SOLERA 2"x5"
COLUMNA 4"x4"

ENCUENTRO DE VIGAS SOLERAS EN COLUMNAS ESQUINERAS
S/E

VISTA-2 DEL DET-1
ESC. 1/5

TUERAL DE MADERA DE 2"x5"
VIGA SOLERA DE MADERA DE 2"x5"
COLUMNA DE MADERA DE 4"x4"
PLATINA e=1/4"
2"

DET.-2. PLATINA EN VIGA PRINCIPAL
S/E

VISTA-2 DEL DET-1
ESC. 1/5

VIGA SOLERA DE MADERA DE 2"x5"
COLUMNA DE MADERA DE 4"x4"
PLATINA e=1/4"
TRAFONES DE 3/8"x2 1/2"
VIGA DE MADERA DE 3"x6"
PERNO CON TUERCA Y ARANDELA PLANA. NC-Ø1/2"x5"
PLATINA e=1/4" DIMENCIONES: 1½"x4"x6"
MACHINBRADO

VISTA-1 DEL DET-2
ESC. 1/5

TRAFONES DE 3/8"x 2 1/2"
VIGA DE MADERA DE 2"x5"
PERNO CON TUERCA Y ARANDELA PLANA. NC-Ø1/2"x3"
DIMENCIONES: 1½"x4"x6"
PLATINA e=1/4"

DET. PLATINA
S/E

PLATINA EN "L" e=1/4" (1½"x4"x6")
PLATINA e=1/4"