

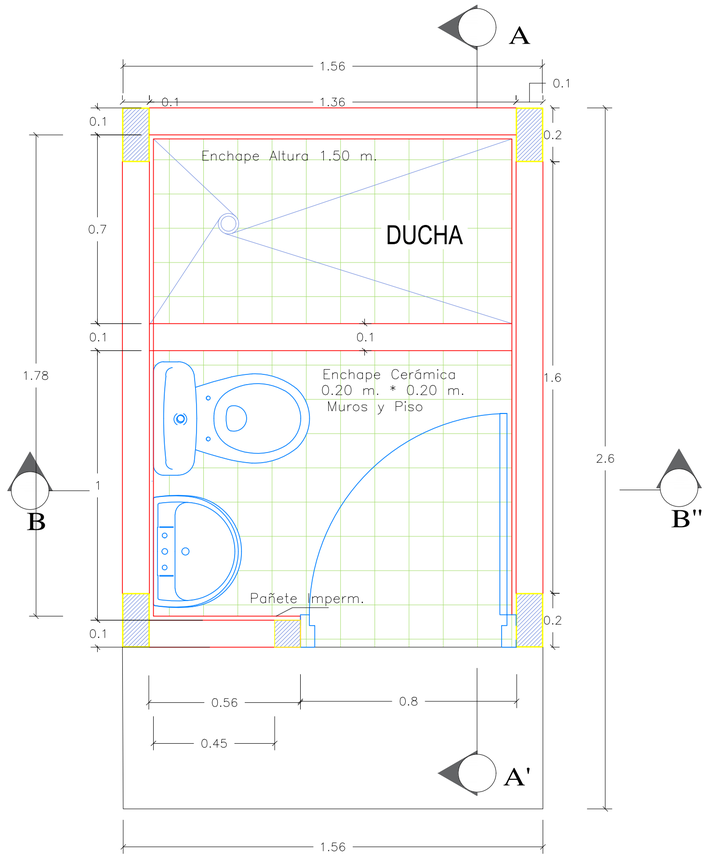


PLANTA ARQUITECTONICA


ESCALA 1:100

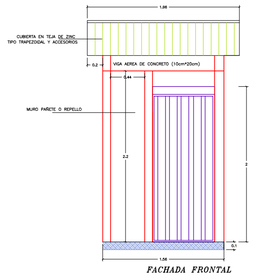

FACHADA FRONTAL

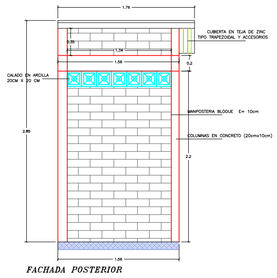


FACHADA POSTERIOR

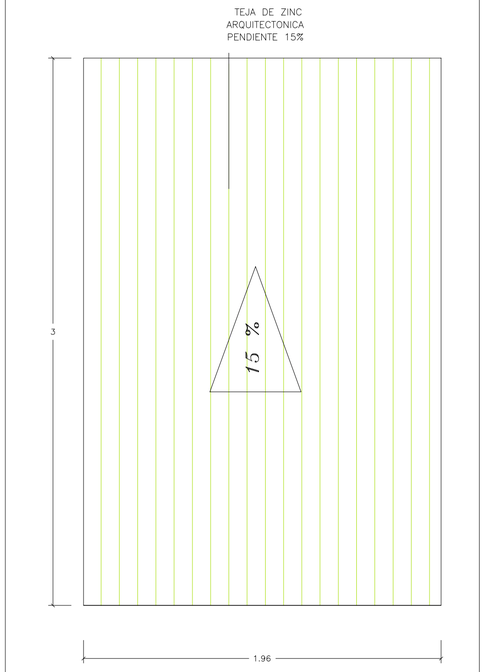


PLANTA CUBIERTA

ESCALA 1:100

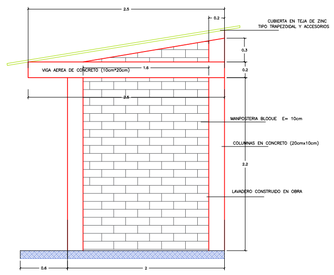

FACHADA LATERAL DERECHA

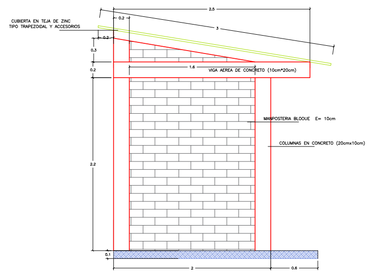

FACHADA LATERAL IZQUIERDA

AS

CONSTRUCCIÓN DE UNIDADES SANITARIAS CORREGIMIENTO DE SAIZA MUNICIPIO DE TIERRALTA, CÓRDOBA	REVISÓ Y APROBÓ:	DISEÑOS HIDROSANITARIOS: FECHA:	DISEÑOS ARQUITECTONICOS:	APROBO:	PLANO Nº 1 ESCALAS: INDICADAS	CONTIENE: PLANO ARQUITECTONICO