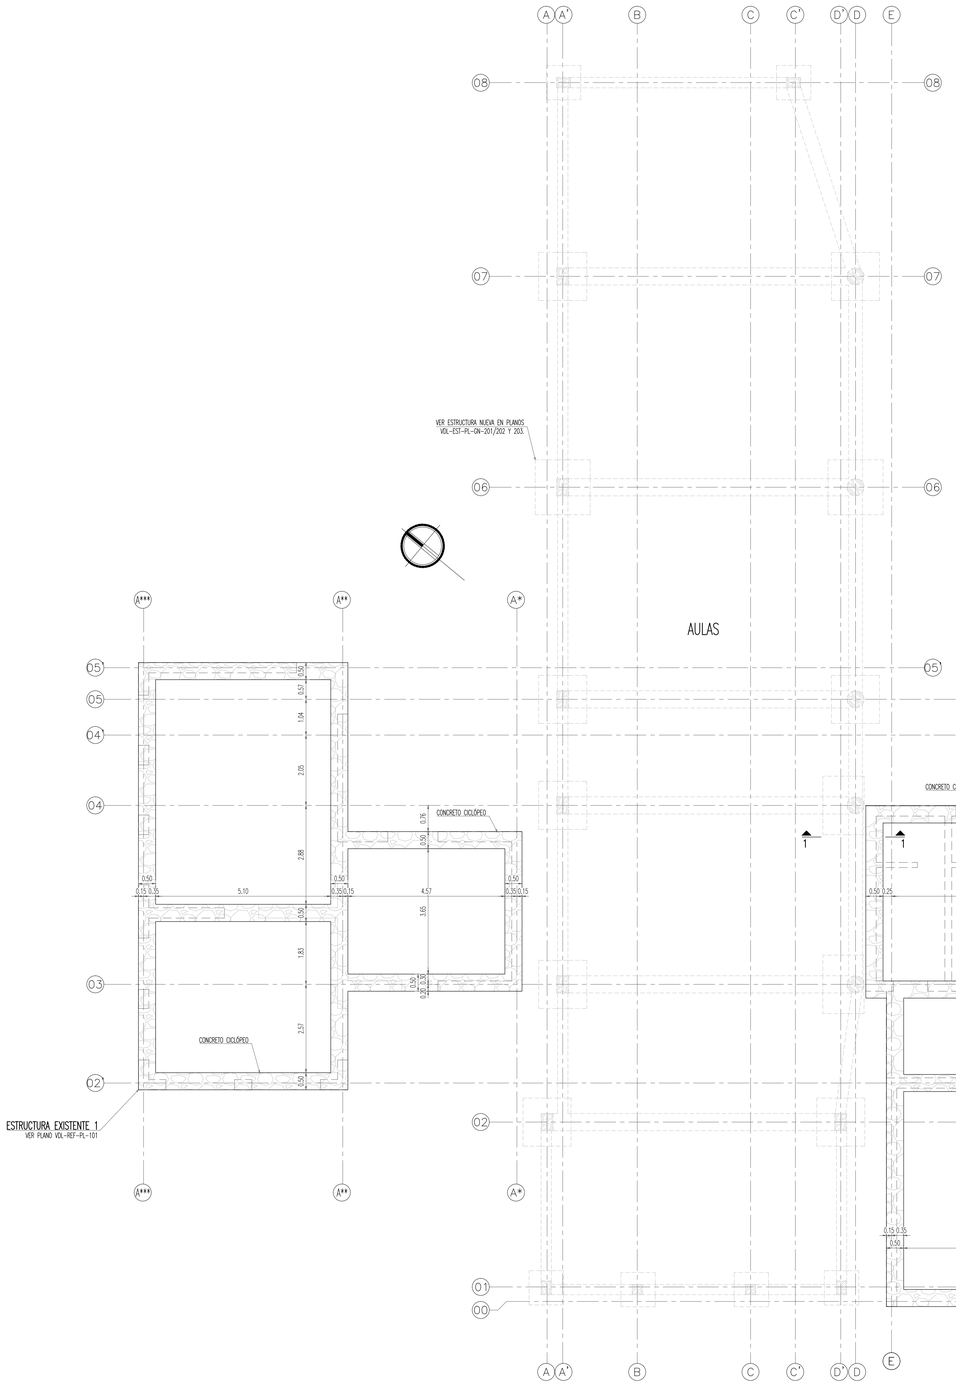

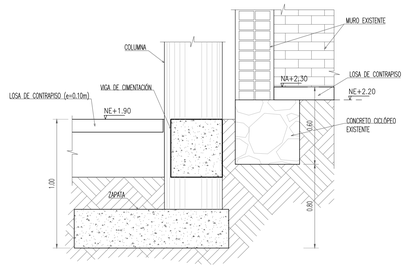

CORTE 1-1
ESCALA 1:20

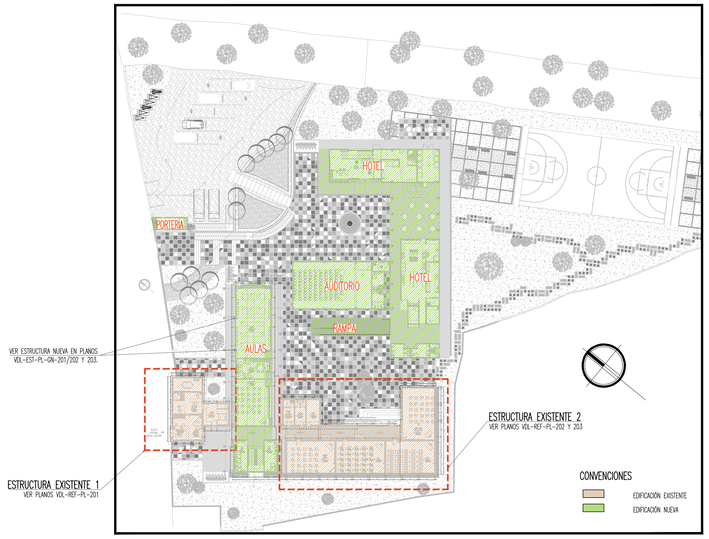

PLANTA DE LOCALIZACIÓN GENERAL DE ESTRUCTURAS EXISTENTES
SIN ESCALA

LEVANTAMIENTO DE CIMENTACIÓN CORRIDA EN CICLÓPEO (EDIFICIOS EXISTENTES)
ESCALA 1:75

iceacsa GRUPO · BAC ENGINEERING CONSULTANCY GROUP · CONSULTORES UNIDOS S.A.	FONADE Proyectos que transforman Vidas	PROYECTO: ESTUDIOS Y DISEÑOS TÉCNICOS PARA LA CONSTRUCCIÓN DE AMBIENTES DE FORMACIÓN EN EL CENTRO ESPECIALIZADO EN HOTELERÍA, TURISMO Y GASTRONOMIA SENA VILLA DE LEYVA - BOYACÁ	INTERVENTORÍA: CONSORCIO FÁBRICAS DE DISEÑO 2015 ING. JAIRO MARTINEZ MAT: 25202-70028 CND COORDINADOR CONSULTORÍA: ARQ. RAQUEL JAIMES MAT: A76082009-16944586	ESPECIALISTA DISEÑO: ARQ. MAURICIO SANCHEZ MAT: A70682009-16944586 ESPECIALISTA DISEÑO: ARQ. DIANA HOYOS MAT: A1762006-24332666	ESPECIALISTA DISEÑO: ARQ. EDWARD DUQUE MAT: A63292005-9730310 ESPECIALISTA ESTRUCTURAL: ING. NELSON ECHEVERRIA MAT: 25202-097256 CND	REVISÓ: ING. LIZETH ACOSTA MAT: 25202-249422 CND DIBUJÓ: E.PRIETO ESCALA: INDICADAS CONTRATO No 2140964 CONTENIDO: REFORZAMIENTO ESTRUCTURAL LEVANTAMIENTO DE CIMENTACIÓN CORRIDA EN CICLÓPEO (EDIFICIOS EXISTENTES)	No. / FECHA (DIA MES AÑO) / COMENTARIOS / EJECUTÓ / DIBUJÓ 1 / 03 11 2016 / EMITIDO PARA REVISIÓN CLIENTE / N.ECHEVERRIA / E.PRIETO	PLANO No.: VDL-REF-PL-GN 102 REVISIÓN 1