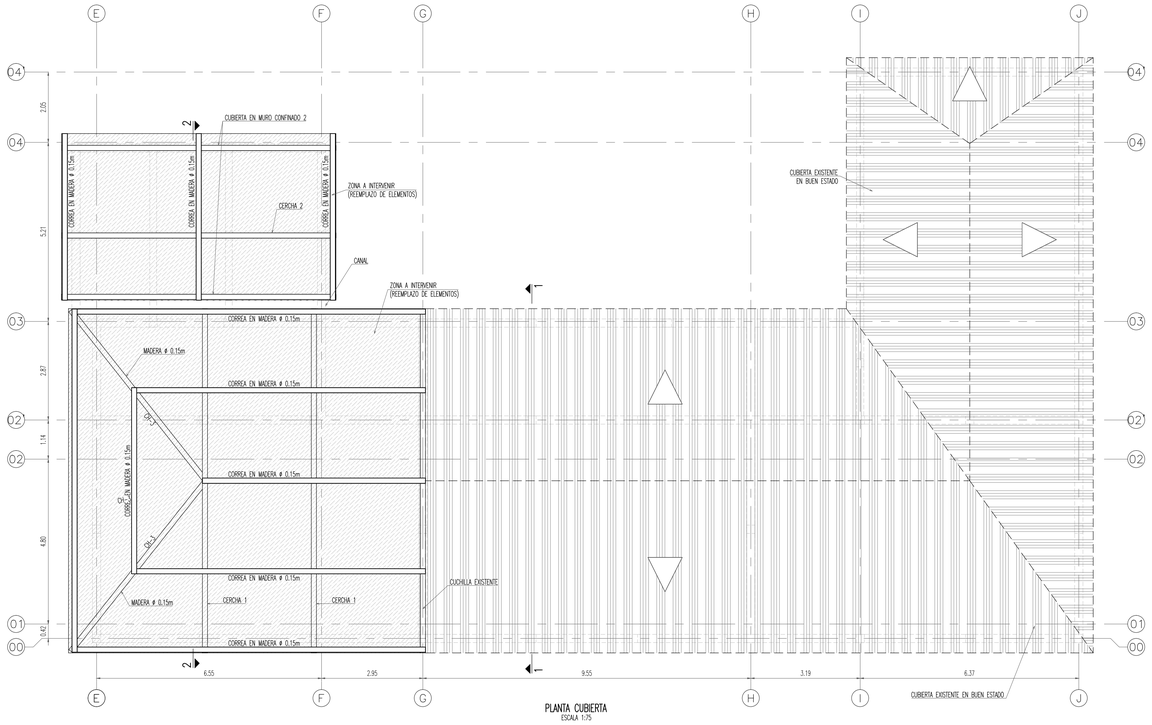

PLANTA CUBIERTA
ESCALA 1:75

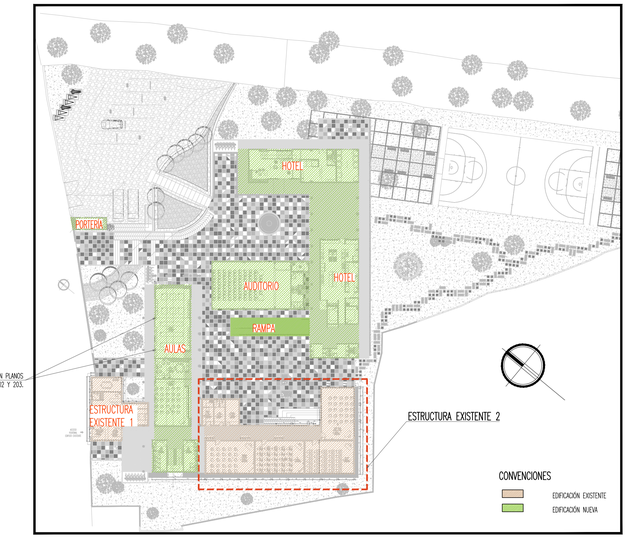

PLANTA DE LOCALIZACIÓN GENERAL DE ESTRUCTURAS EXISTENTES
SIN ESCALA

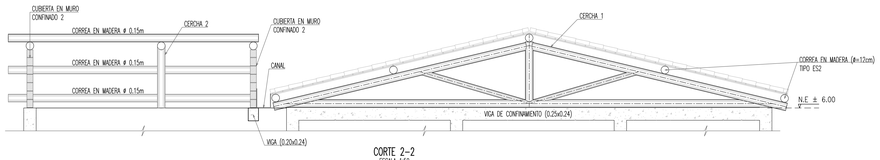

CORTE 2-2
ESCALA 1:50

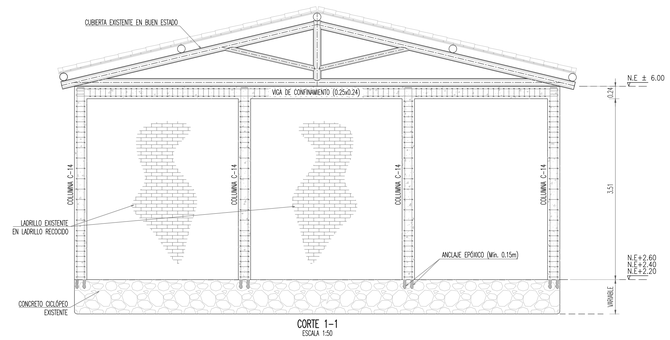

CORTE 1-1
ESCALA 1:50

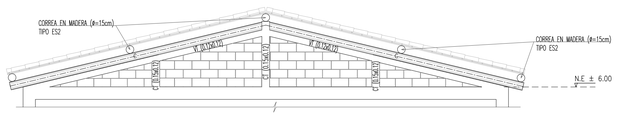

CUBIERTA EN MURO CONFINADO
ESCALA 1:50

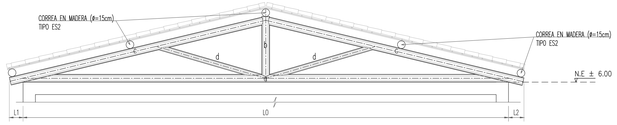

CERCHA TÍPICA
ESCALA 1:50

CUADRO DE CERCHAS									
TIPO DE CERCHA	DIMENSIONES								
	a	b	c	d	CORREAS	L0	L1	L2	H
CH 1	ø 0.12 m	ø 0.12 m	ø 0.12 m	ø 0.10 m	ø 0.15 m	9.42	0.30	0.30	WA±7.05
CH 2	ø 0.12 m	ø 0.12 m	ø 0.12 m	ø 0.10 m	ø 0.15 m	7.39	0.30	0.30	WA±7.05

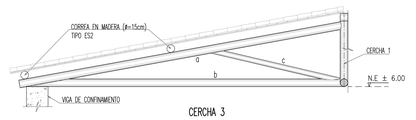

CERCHA 3
ESCALA 1:50

CUADRO CERCHA 3				
TIPO DE CERCHA	DIMENSIONES			
	a	b	c	CORREAS
CH 1	ø 0.12 m	ø 0.12 m	ø 0.10 m	ø 0.15 m
CH 2	ø 0.12 m	ø 0.12 m	ø 0.10 m	ø 0.15 m

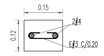

COLUMNETA 15x12
ESCALA 1:10

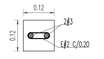

VG 12x12
ESCALA 1:10

NOTAS

1. VER NOTAS GENERALES EN PLANO VDL-REF-PL-GN-000.
2. VERIFICAR EL NIVEL DE FUNDACIÓN DE LA EDIFICACIÓN NUEVA PARA EVITAR SOBRECARGAS EN LA CIMENTACIÓN, EN DADO CASO SE RECOMIENDA IGUALAR NIVELES CON CONCRETO CICLÓPEO.

CONVENCIONES

- MUROS EXISTENTES
- COLUMNA
- CONCRETO
- CONCRETO CICLÓPEO
- ZONA A DEMOLER
- ZONA A INTERVENIR (REEMPLAZO DE ELEMENTOS)
- CUBIERTA EXISTENTE EN BUEN ESTADO

CONSORCIO FÁBRICAS DE DISEÑO 2015

PROYECTO:
ESTUDIOS Y DISEÑOS TÉCNICOS PARA LA CONSTRUCCIÓN DE AMBIENTES DE FORMACIÓN EN EL CENTRO ESPECIALIZADO EN HOTELERÍA, TURISMO Y GASTRONOMIA
SENA VILLA DE LEYVA - BOYACÁ

INTERVENTORÍA: CONSORCIO FÁBRICAS DE DISEÑO 2015
ING. JAIRO MARTINEZ MAT: 25202-70028 CND
COORDINADOR CONSULTORÍA:
ARQ. RAQUEL JAIMES MAT: A76082009-16944586

ESPECIALISTA DISEÑO:
ARQ. MAURICIO SANCHEZ MAT: A70682009-16944586
ESPECIALISTA DISEÑO:
ARQ. DIANA HOYOS MAT: A1762006-24332666

ESPECIALISTA DISEÑO:
ARQ. EDWARD DUQUE MAT: A63292005-9730310
ESPECIALISTA ESTRUCTURAL:
ING. NELSON ECHEVERRIA MAT: 25202-097256 CND

REVISÓ: ING. LIZETH ACOSTA MAT: 25202-249422 CND
DIBUJÓ: E.PRIETO
ESCALA: INDICADAS
CONTRATO No 2140964
CONTENIDO: REFORZAMIENTO ESTRUCTURAL
EDIFICIO EXISTENTE 2
PLANTA CUBIERTA, CORTES Y DETALLES

No.	FECHA DIA	MES	AÑO	COMENTARIOS	EJECUTÓ	DIBUJÓ
1	03	11	2016	EMITIDO PARA REVISIÓN CLIENTE	N.ECHEVERRIA	E.PRIETO

PLANO No.: VDL-REF-PL-GN 203
REVISIÓN 1