

PROYECCION DE CUBIERTA

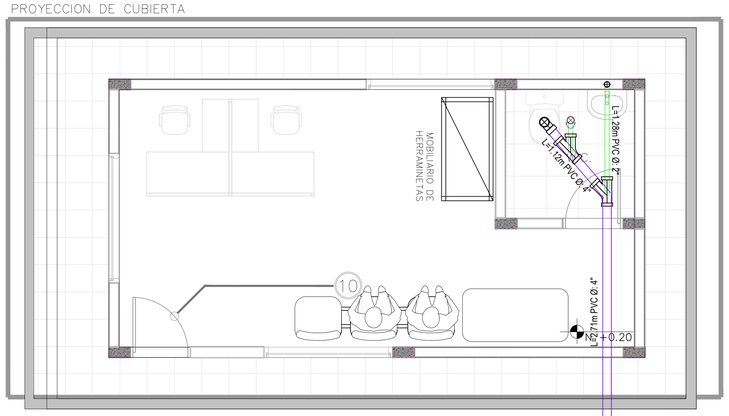


AREA DE OFICINA ADMINISTRATIVA

PROYECCION DE CUBIERTA

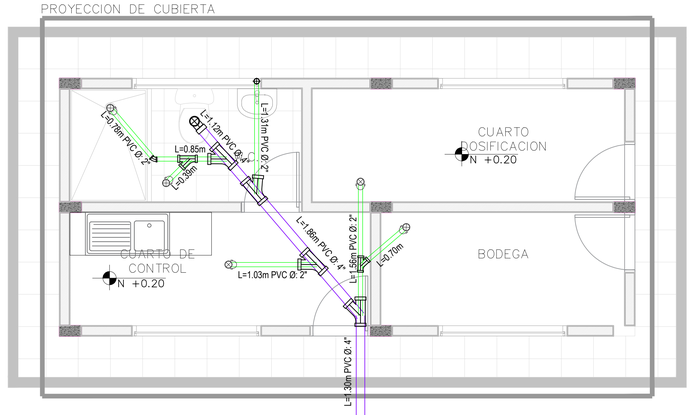


L=6.32m PVC Ø: 4"-P:1.64%

DETALLE CAJA DE INSPECCIÓN DE 0.7 X 0.7
MEDIDAS EN METROS

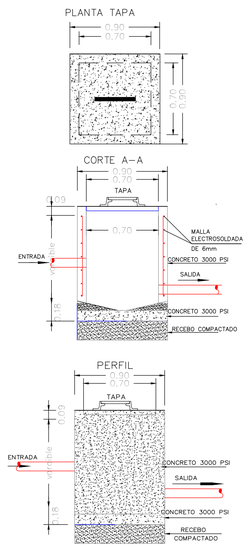

LOCALIZACION GENERAL

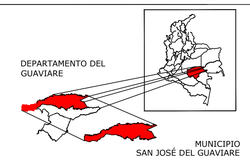


DEPARTAMENTO	GUAVIARE
MUNICIPIO	SAN JOSÉ DEL GUAVIARE
	URBANO


MUNICIPIO SAN JOSÉ DEL GUAVIARE

ESTUDIOS ESPECIALIZADOS PARA EL APOYO EN LA ELABORACIÓN DE LOS ESTUDIOS Y DISEÑOS DEL SISTEMA DE ABASTECIMIENTO DE AGUA POTABLE DEL CASCO URBANO DEL MUNICIPIO DE SAN JOSÉ DEL GUAVIARE, QUE COMPRENDEN LOS COMPONENTES DE CAPTACIÓN, ADUCCIÓN, TRATAMIENTO, ALMACENAMIENTO, Y DISTRIBUCIÓN ASÍ COMO LOS DISEÑOS ESTRUCTURALES , HIDRÁULICOS, ELÉCTRICOS, ELECTROMECÁNICOS Y ARQUITECTÓNICOS REQUERIDOS PARA LA OPTIMIZACIÓN DEL SISTEMA DE ACUEDUCTO, DE CONFORMIDAD CON LA NORMATIVIDAD VIGENTE Y LO ESTABLECIDO DENTRO DEL MARCO DEL CONVENIO INTERADMINISTRATIVO N°001 DEL 2025.


CONTRATANTE:

EMPOAGUAS E.S.P.
"Mejor en Calidad y Eficiencia"

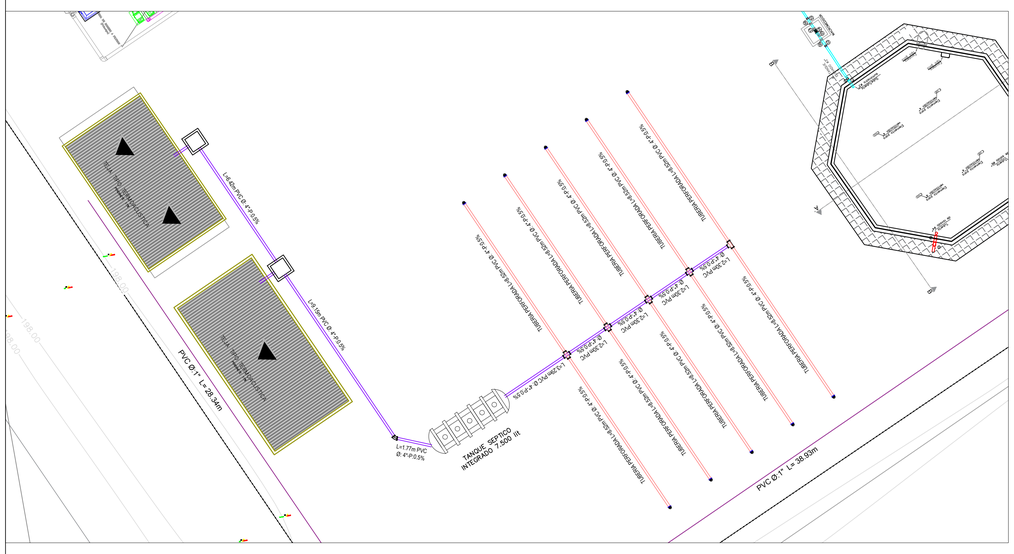


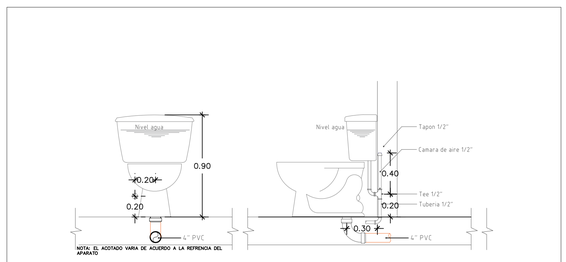


CONEXION DE SANITARIO
ESCALA 1:25

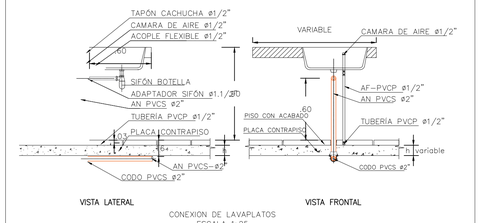


CONEXION DE LAVAPLATOS
ESCALA 1:25

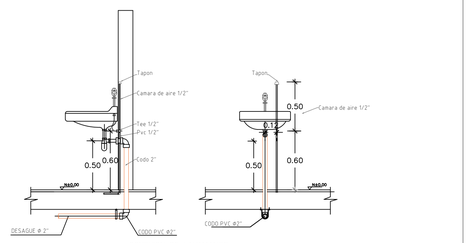


CONEXION DE LAVAMANOS
ESCALA 1:25

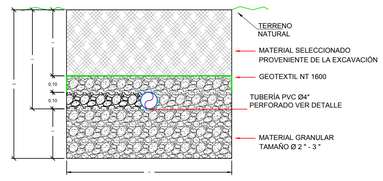

DETALLE ZANJA DE INFILTRACION
SIN ESCALA

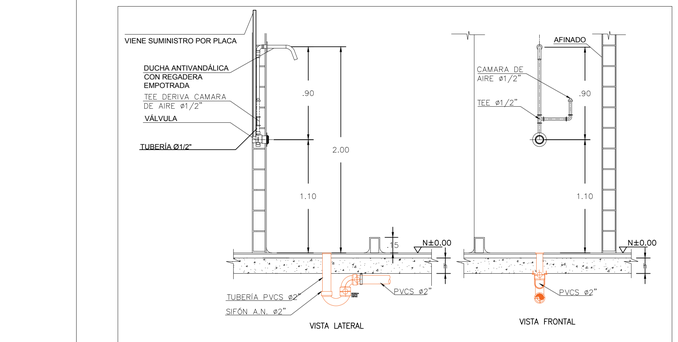


CONEXION DE DUCHA
ESCALA 1:25

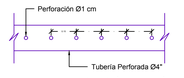


DETALLE PERFORACIÓN TUBERÍA
SIN ESCALA



DETALLE UBICACIÓN PERFORACIONES
SIN ESCALA

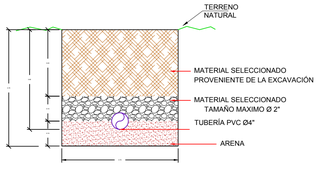


DETALLE DE CIMENTACIÓN
SIN ESCALA

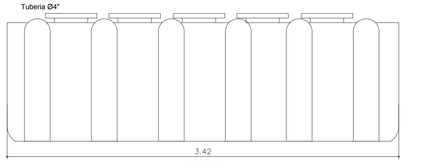

VISTA PERFIL
SISTEMA SEPTICO
INTEGRADO 30000 Lts
ESC 1:50



SISTEMA SEPTICO INTEGRADO
30000 Lts
VISTA FRONTAL
ESC 1:50

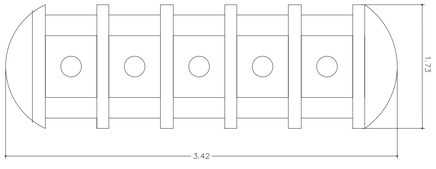

VISTA PLANTA SISTEMA SEPTICO
INTEGRADO 30000 Lts
ESC 1:50

Windows OLE Object

DISEÑOS DEL SISTEMA DE ABASTECIMIENTO AGUA POTABLE C.U -SJG

DISEÑO SANITARIO
CASETA DE OPERACIONES
DETALLES

PROYECCIÓN DE COORDENADAS:

PROYECCION: CONFORME DE GAUSS
ORIGEN: BOGOTA MAGNA SIRGAS
COORDENADAS PLANAS: 1.000.000 m.N 1.000.000 m.E

COORDENADAS GEOGRAFICAS:
LATITUD (N) 4°35'46.3215"
LONGITUD (W) DE GREENWICH 74°04'39,0285"

FIRMA

INDICADA	*DIBUJO:*	*Plano No:* **12**
MARZO 2026		DE 12
Archivo Magnetico:		