
DISEÑO HIDROSANITARIO

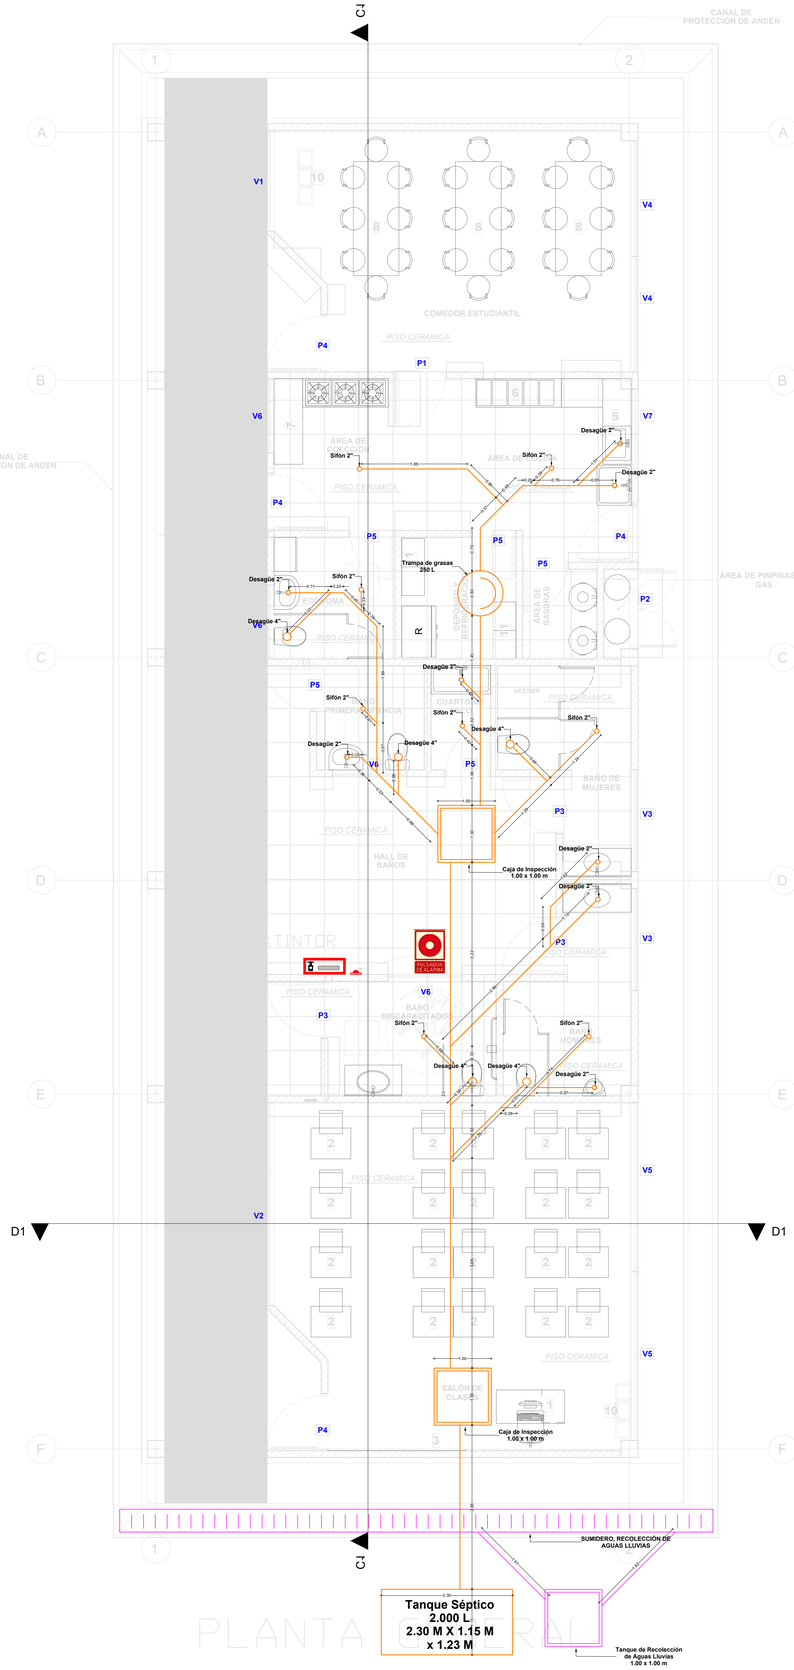

CONVENCIONES RED DESAGUES

RED SANITARIA (PVC)	
RED DE REVENTILACION (PVC)	
RED PLUVIAL (PVC)	
DIAMETRO TUBERIA	Ø4"
LONGITUD TUBERIA	L= 10m
COTAS DE TUBERIA	Terreno / Batea
PENDIENTE TUBERIA	S=1.0%
CAJAS DE INSPECCION PROYECTADA	
POZO DE INSPECCION NUEVO	
POZO DE INSPECCION EXISTENTE	
PUNTO DE DESAGUE Ø2"	1
SIFON EN PISO Ø2"	2
PUNTO DE DESAGUE Ø4"	3
COLUMNA DE REVENTILACION Ø2"	4

CONVENCIONES RED DE AGUA POTABLE

RED AGUA FRIA (PVC-P) POR PLACA	
RED AGUA FRIA (PVC-P) POR MURO	
RED AGUA FRIA (PVC-P) ACOMETIDA	
DIAMETRO DE TUBERIA	Ø1/2"
LONGITUD DE TUBERIA	L= 10m
PUNTO DE AGUA FRIA Ø1/2"	1
PUNTO DE AGUA FRIA Ø3/4"	2
PUNTO DE AGUA FRIA Ø1"	3
PUNTO DE AGUA FRIA Ø1 1/4"	4
PUNTO DE AGUA FRIA Ø1 1/2"	5
PUNTO DE AGUA CALIENTE Ø1/2"	6
PUNTO DE AGUA CALIENTE Ø3/4"	7
PUNTO DE AGUA CALIENTE Ø1"	8
REGISTRO DE CIERRE Ø1/2"	9
REGISTRO DE CIERRE Ø3/4"	10
REGISTRO DE CIERRE Ø1"	11
REGISTRO DE CIERRE Ø1 1/4"	12
REGISTRO DE CIERRE Ø1 1/2"	13
REGISTRO DE CIERRE Ø2"	14
REGISTRO DE CIERRE Ø2 1/2"	15

ALCALDÍA MUNICIPAL DE
BRICEÑO BOYACÁ

PROYECTO:

MEJORAMIENTO DE LA SEDE ESCUELA CUCAITA DE LA INSTITUCIÓN EDUCATIVA TÉCNICA MANUEL BRICEÑO, EN EL MUNICIPIO DE BRICEÑO, DEPARTAMENTO DE BOYACÁ

CONTRATISTA:

CONSTRUAVANCE J.M. S.A.S.
901.021.201-2

REPRESENTANTE LEGAL
JAVIER YESID VARGAS GOMEZ
C.C. 7.186.868 DE TUNJA

DISEÑADOR:

ING. CARLOS ANDRÉS REYES RODRÍGUEZ
MP: 15202147454BYC
CEL: 320 4444700

VO.BO. APROBACIÓN:

SECRETARIA DE PLANEACION
ING. WILMER EFREN BENITEZ MARTINEZ

CONTIENE:

PLANTA HIDROSANITARIA

ESCALA:

1:75 O INDICADA

VERSION:

PLANOS_ESCUELA_BRICEÑO

PLANO:

HID_1_1