
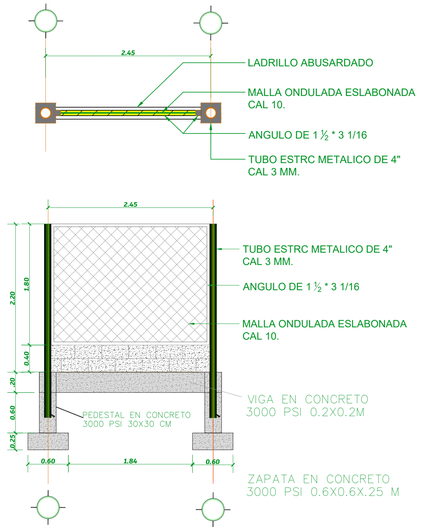



DETALLE CERRAMIENTO CONTRA IMPACTO

ESC _ 1:50

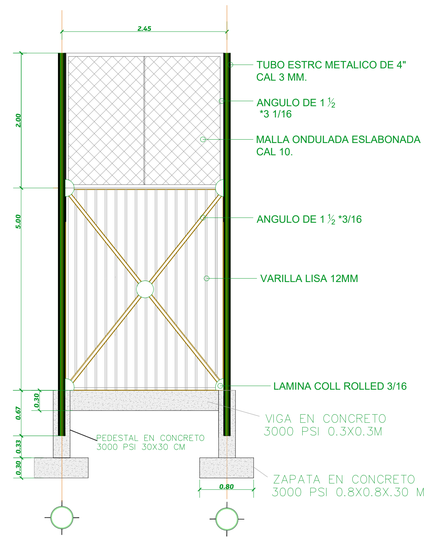


DETALLES ESTRUCTURALES

ESC _ 1:50

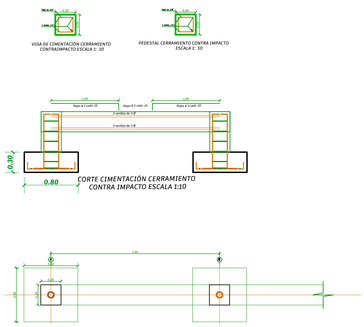


PLANTA CIMENTACION CERRAMIENTO CONTRA IMPACTO

ESC _ 1:20

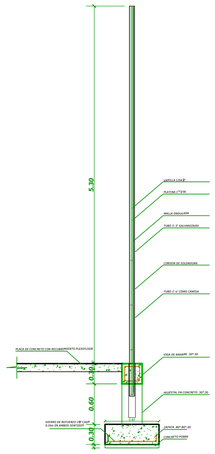

DETALLE CERRAMIENTO CONTRAIMPACTO
ESCALA 1: 20

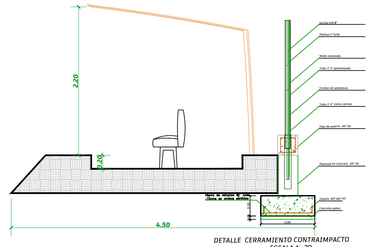

DETALLE CERRAMIENTO CONTRAIMPACTO
ESCALA 1: 20

FACHADA LATERAL BANQUILLO DE SUPLENTES

ESC _ 1:50



FACHADA PRINCIPAL BANQUILLO DE SUPLENTES

ESC _ 1:50

PLANTA DE PLANTA BANQUILLO DE SUPLENTES

ESC _1: 50

REPÚBLICA DE COLOMBIA

DH PROYECTOS Y CONSTRUCCIONES
INGENIERÍA | DISEÑO CIVIL&S | CONSULTORÍA

DISEÑO ARQUITECTÓNICO:

PROYECTO:

MEJORAMIENTO Y ADECUACIÓN DE LA CANCHA SINTÉTICA FÚTBOL 11 Y OBRAS COMPLEMENTARIAS DEL ESCENARIO DEPORTIVO LAS COROCORAS EN EL MUNICIPIO DE ARAUCA, DEPARTAMENTO DE ARAUCA

OBSERVACIONES:

LOCALIZACION:

Arauca, B. COROCORAS, Arauca

IMAGEN:

PROPIETARIOS:

ALCALDIA MUNICIPAL DE ARAUCA


CONTIENE:

- DETALLES ESTRUCTURALES
- FCH. LATERAL BANQUILLO DE SUPLENTES
- FCH. PRINCIPAL BANQUILLO DE SUPLENTES
- PLANTA DE BANQUILLO DE SUPLENTES
- FCH. NORTE Y SUR KZ DE ACCESO
- FCH. PRINCIPAL Y POST KZ DE ACCESO
- PLANTA ARQ. KZ DE ACCESO

INDICADA	MAYO 2026
ESCALA	*FECHA*


A6	6/6
	PLANO

REF: PLANIMETRIA CANCHA COROCORAS.dwg

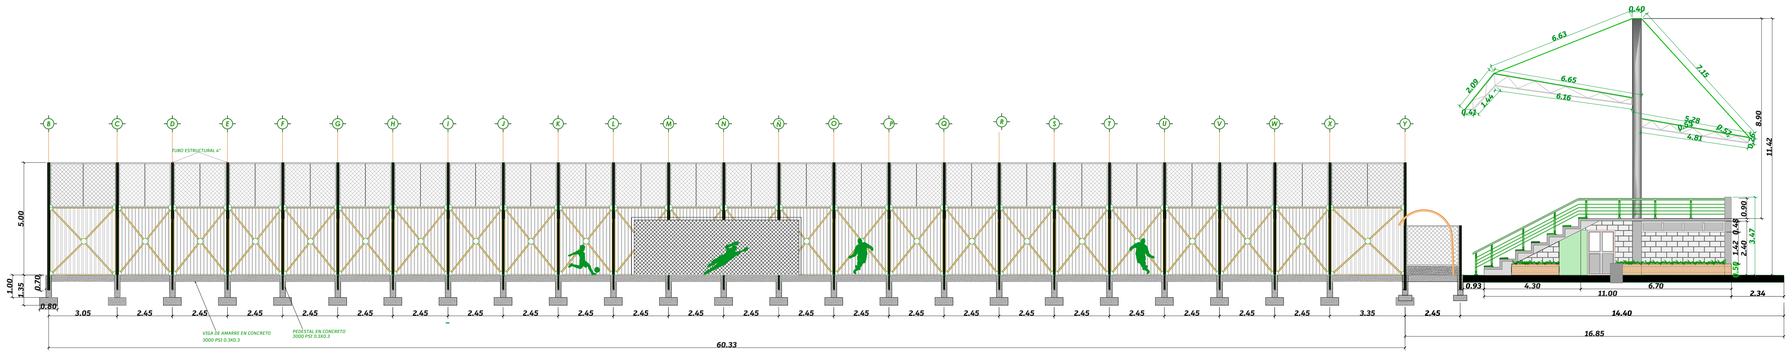


SECCIÓN TRANSVERSAL A_A

ESC _ 1:150

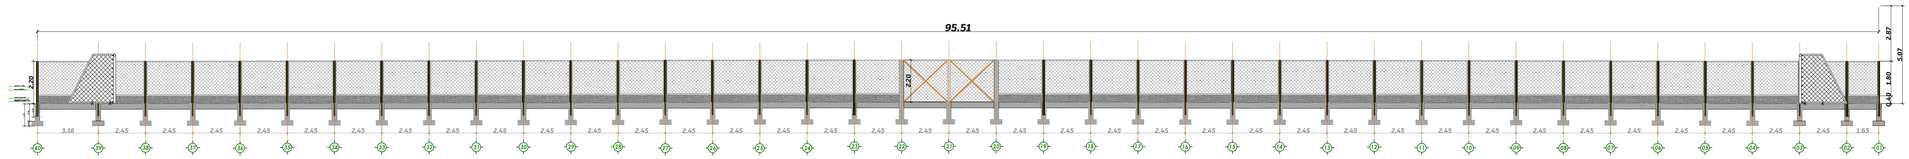


SECCIÓN LONGITUDINAL B_B

ESC _ 1:175

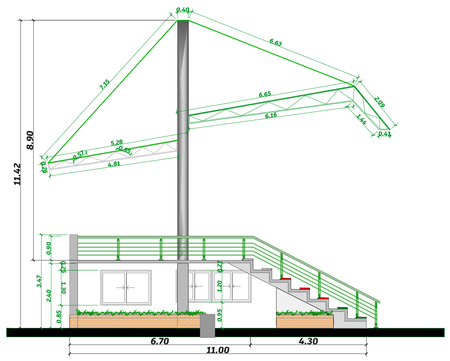


FACHADA LATERAL NORTE GRADERÍA

ESC _ 1:75

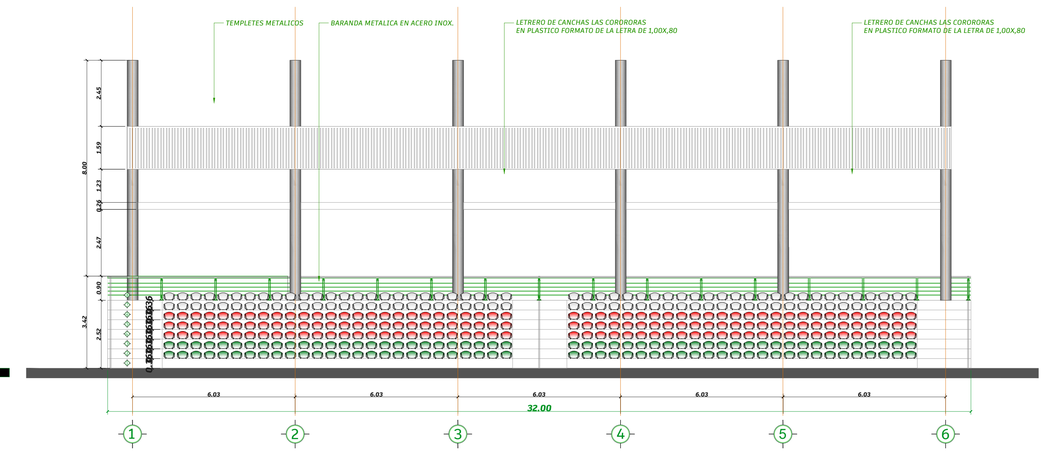

FACHADA ORIENTAL GRADERÍA

ESC _ 1:125

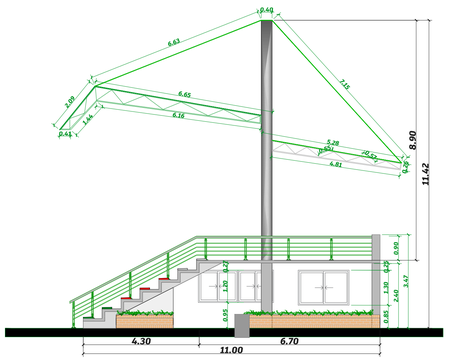

FACHADA LATERAL SUR GRADERÍA

ESC _ 1:75

REPÚBLICA DE COLOMBIA

DH PROYECTOS Y CONSTRUCCIONES

INGENIERÍA | OBRAS CIVILES | CONSULTORÍA

DISEÑO ARQUITECTÓNICO:

PROYECTO:

MEJORAMIENTO Y ADECUACIÓN DE LA CANCHA SINTÉTICA FÚTBOL 11 Y OBRAS COMPLEMENTARIAS DEL ESCENARIO DEPORTIVO LAS COROCORAS EN EL MUNICIPIO DE ARAUCA, DEPARTAMENTO DE ARAUCA

OBSERVACIONES:

LOCALIZACION:

Arauca, B. COROCORAS, Arauca

IMAGEN:

PROPIETARIOS:

ALCALDIA MUNICIPAL DE ARAUCA

CONTIENE:

- SECCIÓN TRANSVERSAL A_A
- SECCIÓN LONGITUDINAL B_B
- FACHADA ORIENTAL GRADERÍA
- FACHADA LATERAL NORTE GRADERÍA
- FACHADA LATERAL SUR GRADERÍA

INDICADA	MAYO 2026
ESCALA	FECHA

A5 5/6 PLANO

REF: PLANIMETRIA CANCHA COROCORAS.dwg

CALLE 23



CARRERA 27

PLANTA ARQUITECTÓNICA - ESTADO ACTUAL

ESC _ 1:300

REPÚBLICA DE COLOMBIA

DH PROYECTOS Y CONSTRUCCIONES

DISEÑO ARQUITECTÓNICO:

PROYECTO:

MEJORAMIENTO Y ADECUACIÓN DE LA CANCHA SINTÉTICA FÚTBOL 11 Y OBRAS COMPLEMENTARIAS DEL ESCENARIO DEPORTIVO LAS COROCORAS EN EL MUNICIPIO DE ARAUCA, DEPARTAMENTO DE ARAUCA

OBSERVACIONES:

LOCALIZACION:

Arauca, B. COROCORAS, Arauca

IMAGEN:

PROPIETARIOS:

ALCALDIA MUNICIPAL DE ARAUCA

CONTIENE:

- PLANTA ARQUITECTÓNICA - ESTADO ACTUAL

1:300	MAYO 2026
ESCALA	FECHA


A1	1/6
	PLANO

REF: PLANIMETRIA CANCHA COROCORAS.dwg

CONVENCIONES


- CUBIERTA EN (MATERIAL DE LA CUBIERTA DE GRADERÍA)
- TEJA EN POLICARBONATO COLOR OSCURO
- ENCHAPE DE PISO ANTIDESLIZANTE DE 0.30mx0.30m
- GRAMA SINTÉTICA
- CERRAMIENTO CONTRA IMPACTO
- GRAMA SINTÉTICA

REPRESENTACIÓN GRÁFICA DE VEGETACIÓN

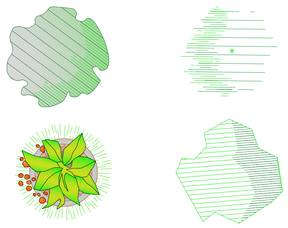

CALLE 23

CARRERA 27

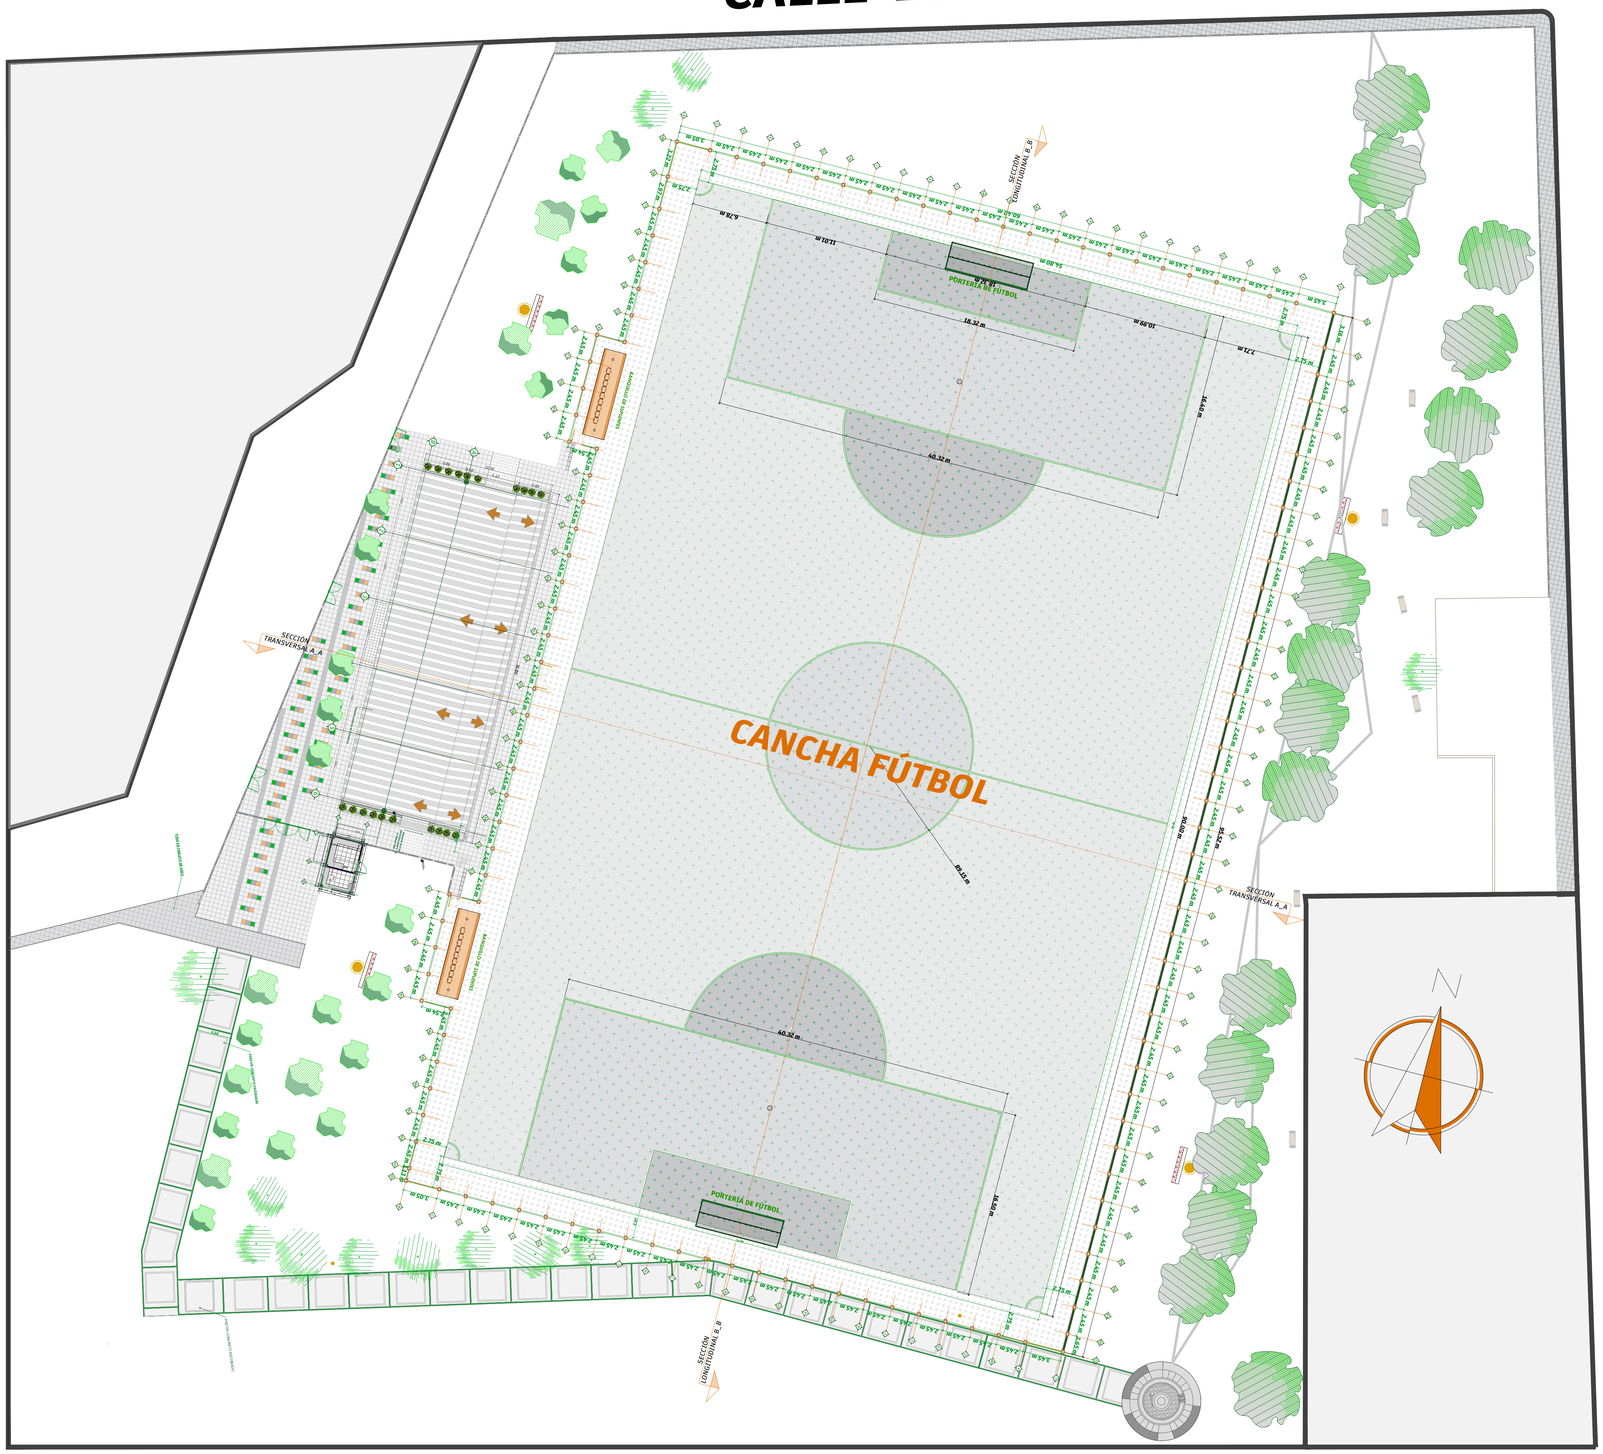

PLANTA ARQUITECTÓNICA - PROPUESTA

ESC_ 1:300

REPÚBLICA DE COLOMBIA

DH PROYECTOS Y CONSTRUCCIONES

DISEÑO ARQUITECTÓNICO:

PROYECTO:

MEJORAMIENTO Y ADECUACIÓN DE LA CANCHA SINTÉTICA FÚTBOL 11 Y OBRAS COMPLEMENTARIAS DEL ESCENARIO DEPORTIVO LAS COROCORAS EN EL MUNICIPIO DE ARAUCA, DEPARTAMENTO DE ARAUCA

OBSERVACIONES:

LOCALIZACION:

Arauca, B. COROCORAS, Arauca

IMAGEN:

PROPIETARIOS:

ALCALDIA MUNICIPAL DE ARAUCA


CONTIENE:

- PLANTA ARQUITECTÓNICA - PROPUESTA

INDICADA	MAYO 2026
ESCALA	FECHA


A2 2/6 PLANO

REF: PLANIMETRIA CANCHA COROCORAS.dwg

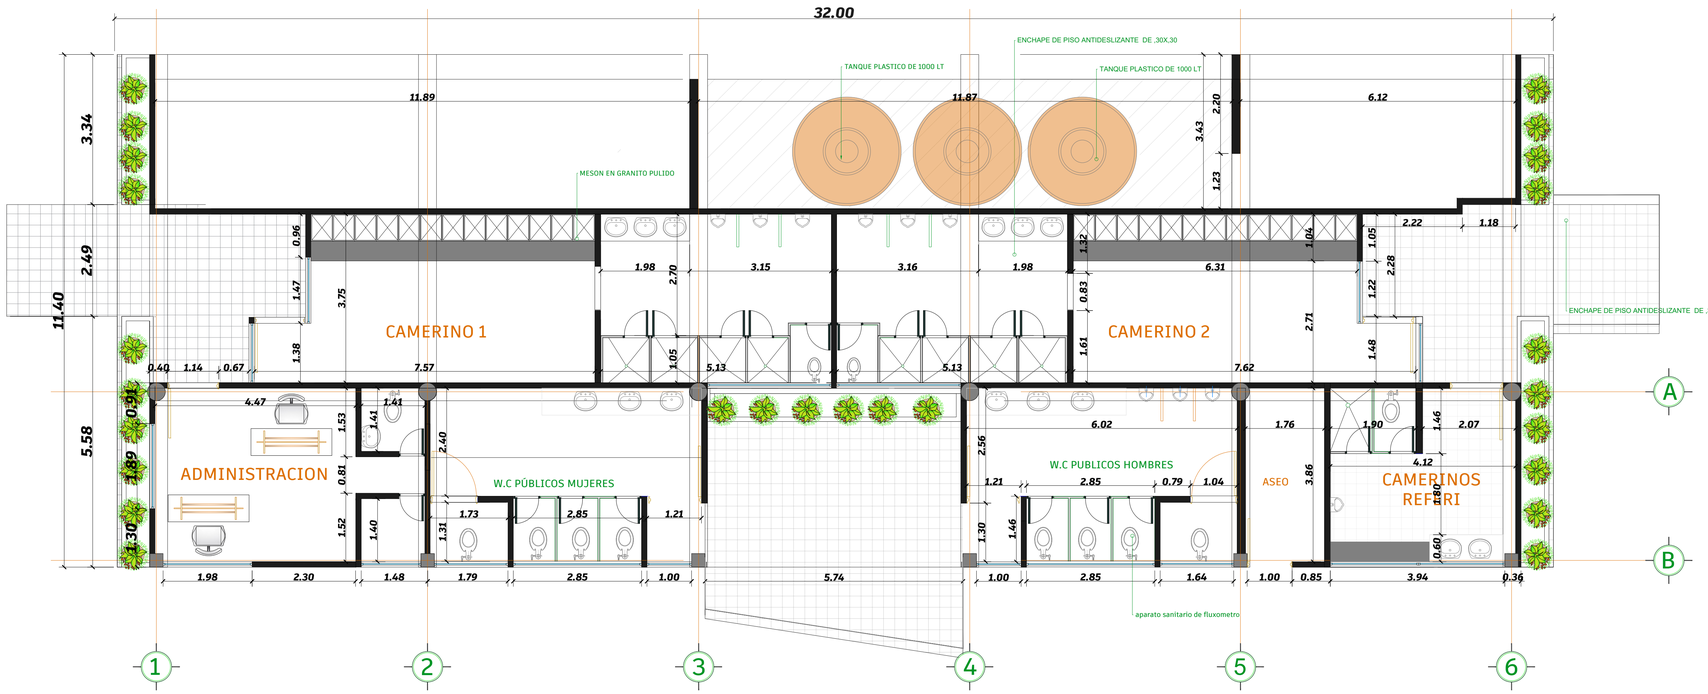

PLANTA ARQUITECTÓNICA BATERÍA SANITARIA

ESC _ 1:75

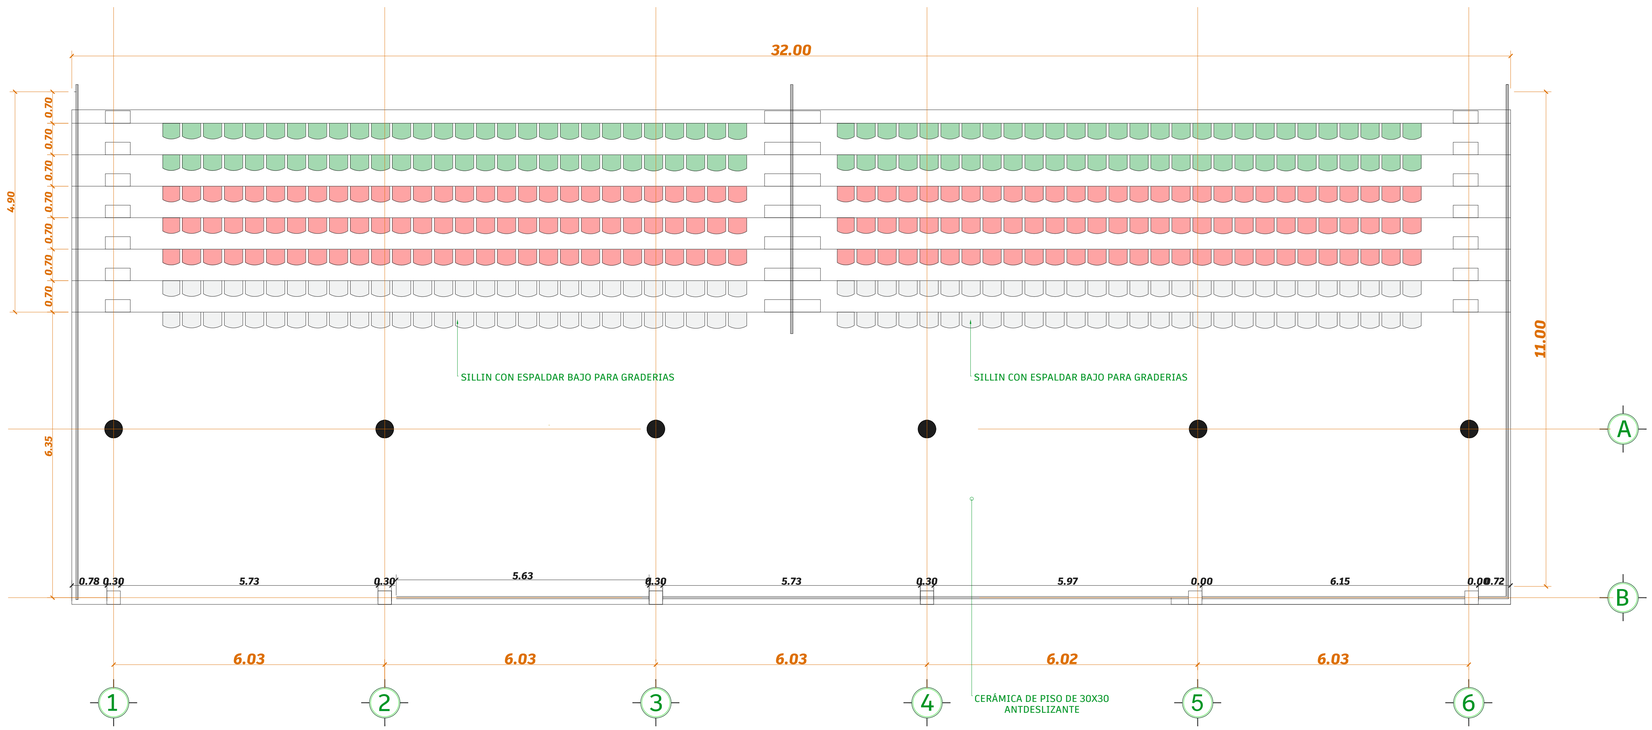

PLANTA ARQUITECTÓNICA GRADERÍA

ESC _ 1:75

REPÚBLICA DE COLOMBIA

DISEÑO ARQUITECTÓNICO:

PROYECTO:

MEJORAMIENTO Y ADECUACIÓN DE LA CANCHA SINTÉTICA FÚTBOL 11 Y OBRAS COMPLEMENTARIAS DEL ESCENARIO DEPORTIVO LAS COROCORAS EN EL MUNICIPIO DE ARAUCA, DEPARTAMENTO DE ARAUCA

OBSERVACIONES:

LOCALIZACION:

Arauca, B. COROCORAS, Arauca

IMAGEN:

PROPIETARIOS:

ALCALDIA MUNICIPAL DE ARAUCA


CONTIENE:

- PLANTA ARQUITECTÓNICA BATERÍA SANITARIA
- PLANTA ARQUITECTÓNICA GRADERÍA

INDICADA (ESCALA) | MAYO 2026 (FECHA)


A3 | 3/6 PLANO

REF: PLANIMETRIA CANCHA COROCORAS.dwg

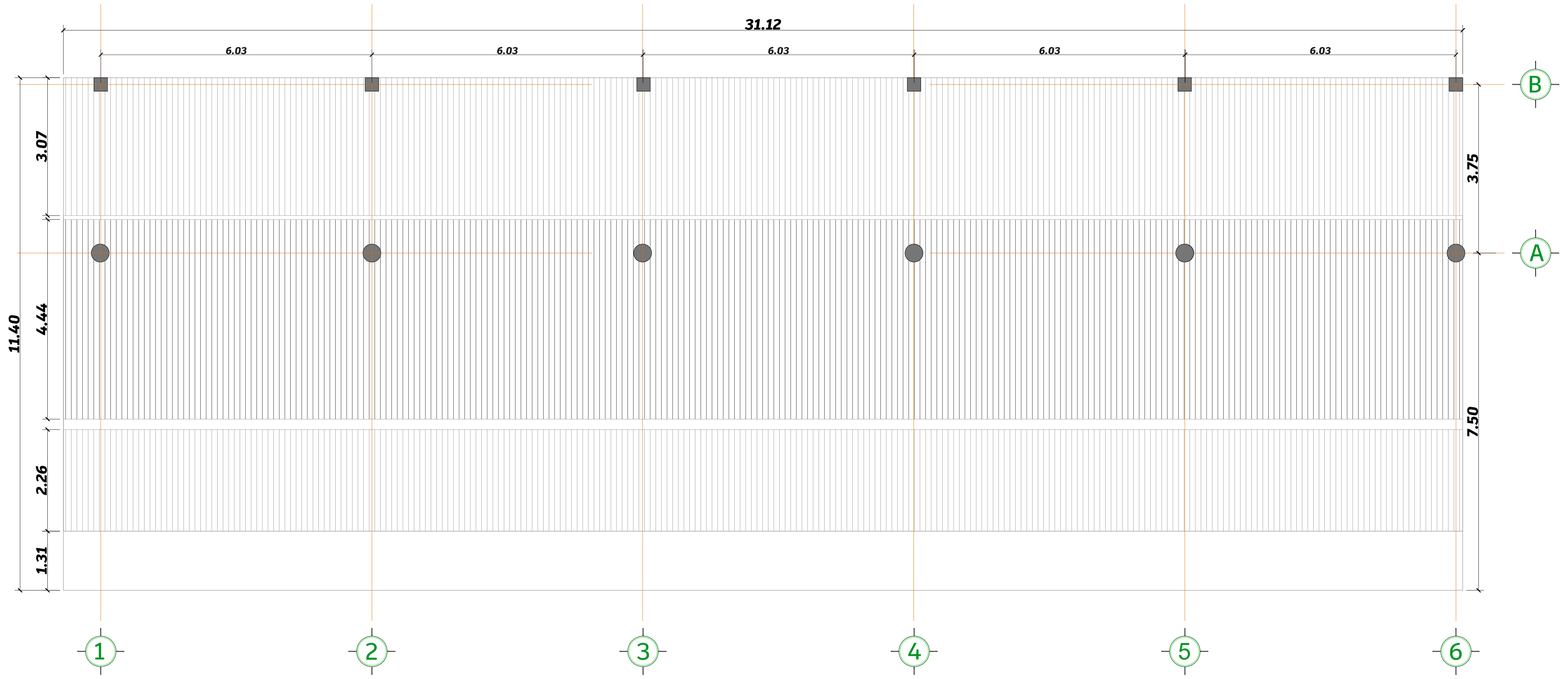

PLANTA DE CUBIERTAS GRADERÍA

ESC _ 1:75

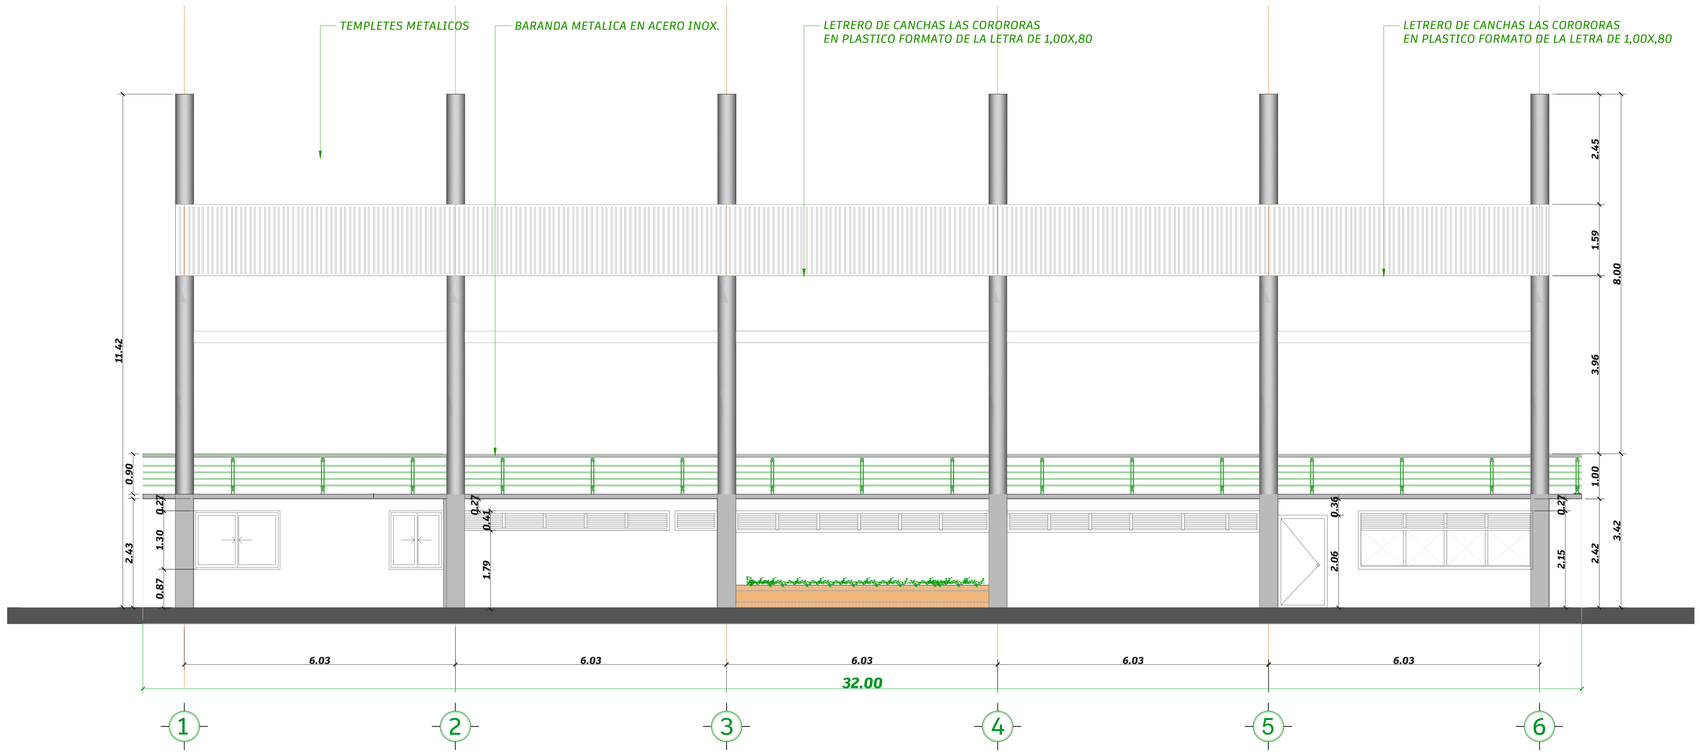

FACHADA OCCIDENTAL GRADERÍA

ESC _ 1:75

REPÚBLICA DE COLOMBIA

DISEÑO ARQUITECTÓNICO:

PROYECTO:

MEJORAMIENTO Y ADECUACIÓN DE LA CANCHA SINTÉTICA FÚTBOL 11 Y OBRAS COMPLEMENTARIAS DEL ESCENARIO DEPORTIVO LAS COROCORAS EN EL MUNICIPIO DE ARAUCA, DEPARTAMENTO DE ARAUCA

OBSERVACIONES:

LOCALIZACION:

Arauca, B. COROCORAS, Arauca

IMAGEN:

PROPIETARIOS:

ALCALDIA MUNICIPAL DE ARAUCA

CONTIENE:

- PLANTA DE CUBIERTAS GRADERÍA
- FACHADA OCCIDENTAL GRADERÍA

INDICADA	MAYO 2026
ESCALA	FECHA

A4 4/6 PLANO

REF: PLANIMETRIA CANCHA COROCORAS.dwg