

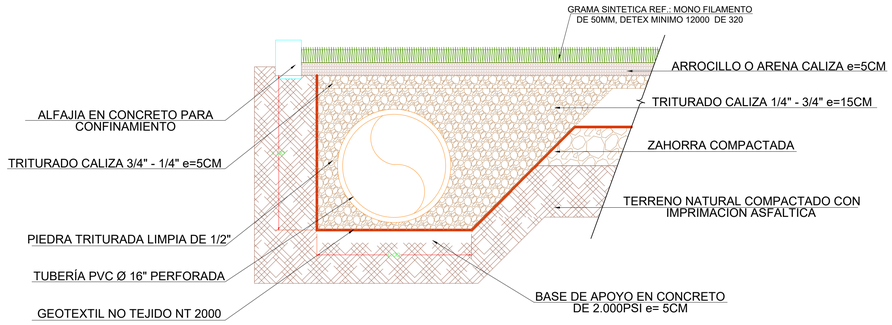


SECCIÓN FILTRO TÍPICO
Escala 1:100

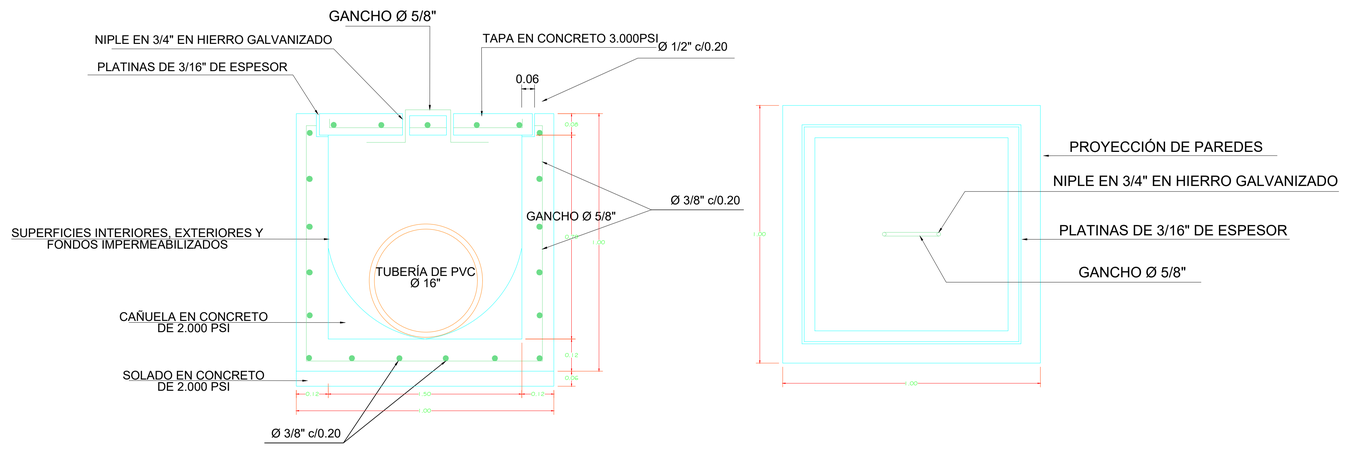

DETALLE CAJA DE INSPECCIÓN
Escala 1:100

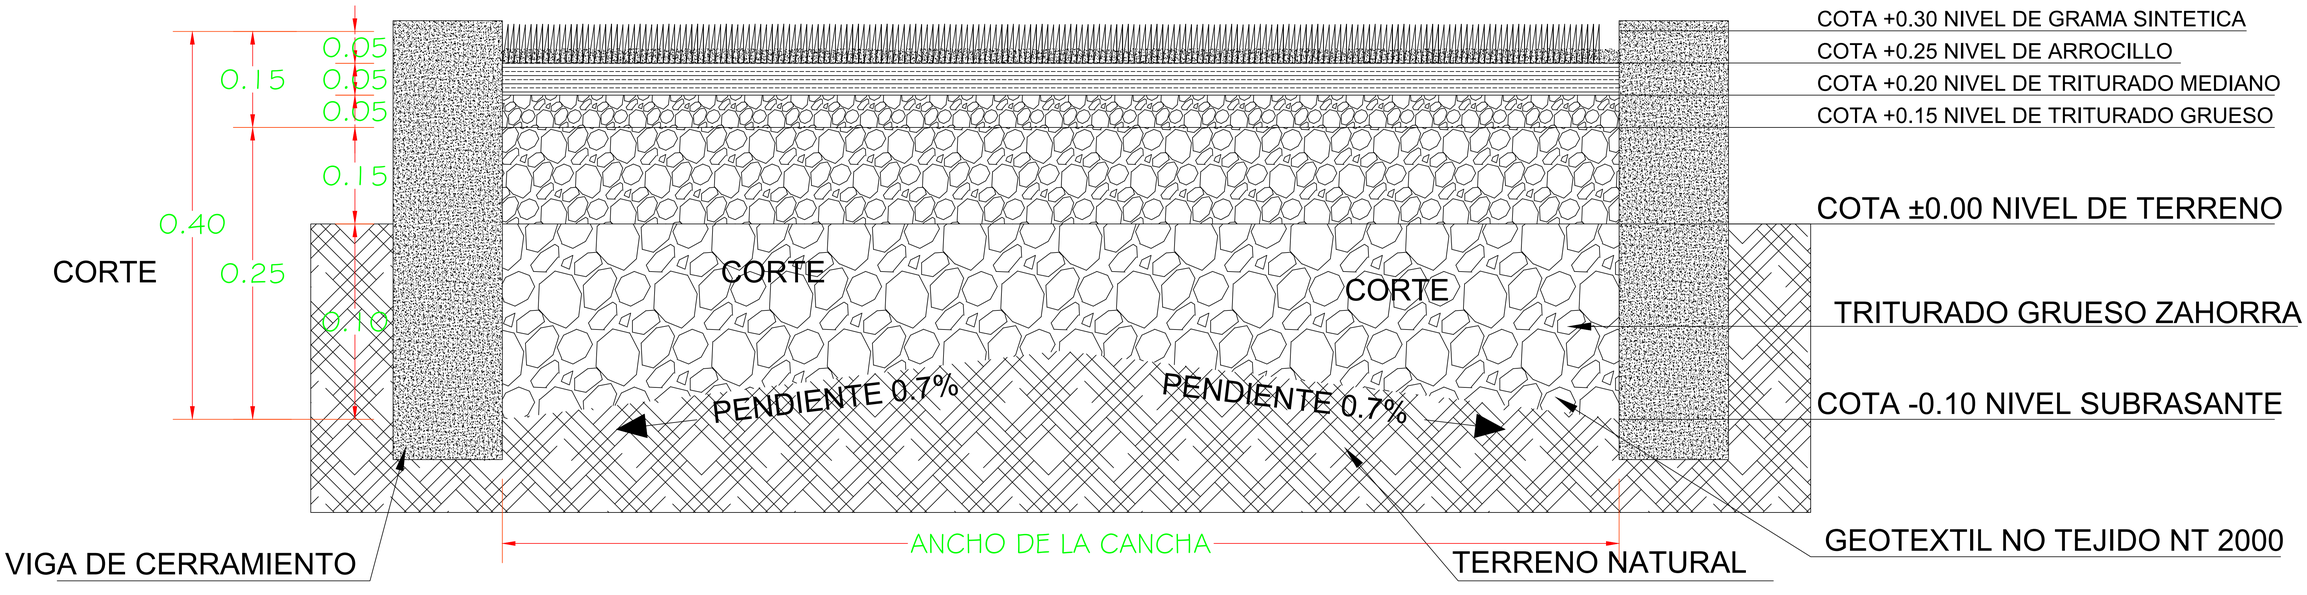

DETALLE CORTE CAPA PERMEABLE CANCHA
ESCALA 1:20



ESPECIFICACIONES TÉCNICA

Capa permeable: El espesor de esta capa será de 15cm, las pendientes de la superficie quedarán determinadas en los planos siendo paralelas a las de la superficie, esta capa soporte tendrá una tolerancia máxima al sacar los perfiles con el nivel de ± 6 mm sobre la magnitud del espesor previsto. La uniformidad superficial se medirá en cualquier sentido con la regla de 3 m bajo la que no deberá haber flechas mayores de 5 mm si el aglomerado se coloca mecánicamente y no mayores de 10 mm si se coloca a mano. Seguidamente y según el procedimiento de construcción adoptado en relación con el tipo de revestimiento que se sitúe se colocará una fibra sintética tipo geotextil.

Capa superior: El espesor de esta capa será de 5cm, el "grado de compacidad" mínimo será de 0,97 cuando la instalación de la capa se realice mecánicamente y de 0,96 cuando se realice a mano.

INGECOL C.I.G. S.A.S.
CONSTRUCCION, INGENIERIA Y GERENCIA
PROYECTOS HIDROSANITARIOS Y DE OBRAS CIVILES

CONVENCIONES
Estado Actual

	EDIFICACIONES EN BUEN ESTADO
	EDIFICACIONES EN MAL ESTADO
	PERÍMETRO DEL PREDIO
	TRAZADO DE VÍAS

MUNICIPIO DE
RIO VIEJO
DEPARTAMENTO DE BOLÍVAR

Nombre del Proyecto:

CONSTRUCCIÓN DE UNA CANCHA SINTÉTICA FUTBOL 7 EN EL CORREGIMIENTO DE CAIMITAL - MUNICIPIO DE RÍO VIEJO - DEPARTAMENTO DE BOLÍVAR

Diseño Hidrosanitario:
ING. WILMER AVILA
Mat. Profesional: 13202-113663

REVISIONES Y/O MODIFICACIONES

FECHA	TEMA REVISADO O ACTUALIZADO	RESPONSABLE

Escala:
Indicada

Fecha: Enero 2026

Plancha Nº:
DRE-02
AGUA LLUVIA