



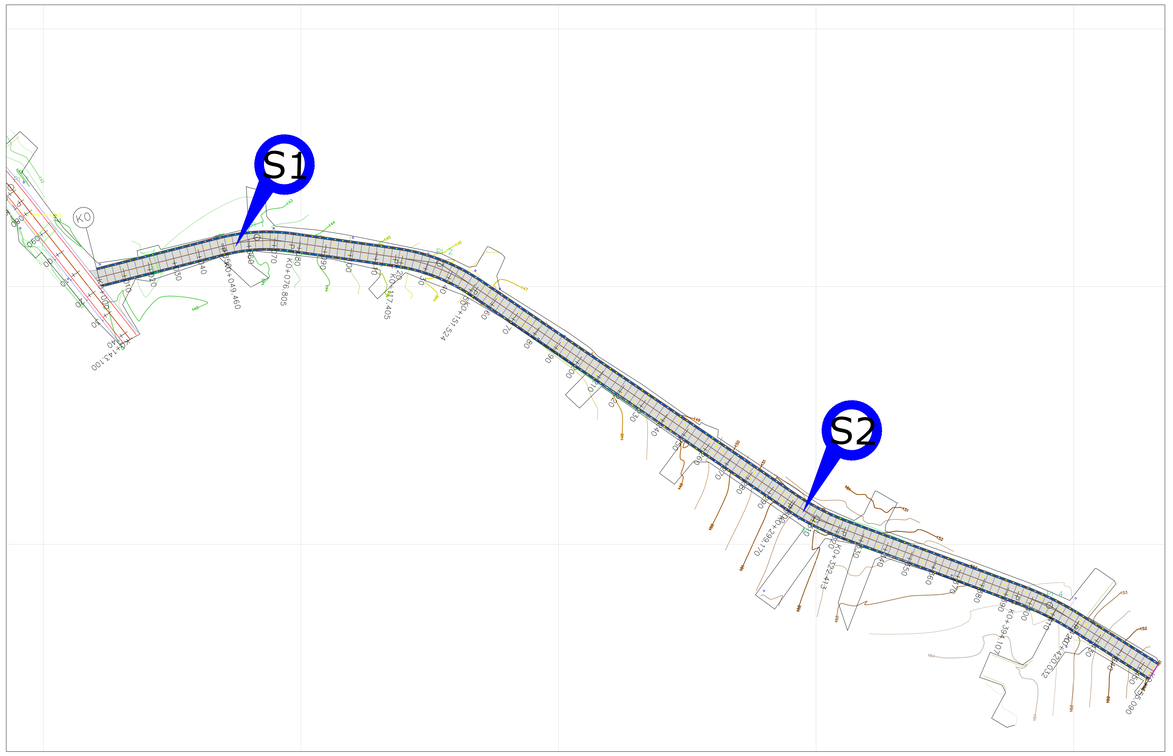

LOCALIZACIÓN DE LOS SONDEOS PARA VÍA

ESTRUCTURA	SONDEO	PROF. [m]	ABSCISA	TRAMO	UBICACIÓN	N	O
PAVIMENTO RIGIDO	S1	0,50	K0+058	1	SAMPUÉS	9°11'8.51"N	75°22'46.83"O
		1,50					
	S2	0,50	K0+303	1	SAMPUÉS	9°11'05.08"N	75°22'39.14"O
		1,50					
	S3	0,50	K0+046	2	SAMPUÉS	9°10'46.57"N	75°23'19.04"O
		1,50					
		1,50					

WILMER URIBE
INGENIERIA DE SUELOS

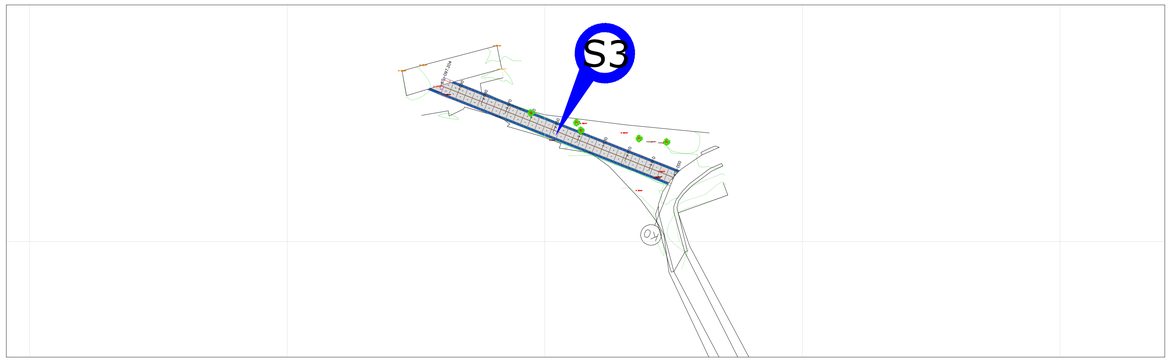

LOCALIZACION DE SONDEOS DE SUELO

PROYECTO:
"MEJORAMIENTO EN PAVIMENTO RÍGIDO DE LA DIAGONAL ENTRE CARRERA 13 Y CARRERA 13A Y LA CALLE 27 ENTRE CARRERA 20 Y CALLE 24 EN EL MUNICIPIO DE SAMPUÉS, SUCRE"

UBICACION:
MUNICIPIO DE SAMPUÉS
DEPARTAMENTO DE SUCRE

ALCALDÍA MUNICIPIO DE SAMPUÉS

CONTIENE:
planta general de localización de sondeos

LOCALIZÓ

VALIDO PARA "MEJORAMIENTO EN PAVIMENTO RÍGIDO DE LA DIAGONAL ENTRE CARRERA 13 Y CARRERA 13A Y LA CALLE 27 ENTRE CARRERA 20 Y CALLE 24 EN EL MUNICIPIO DE SAMPUÉS.

WILMER DAVID URIBE PERALTA
INGENIERO CIVIL
MASTER INTERNACIONAL EN GEOTECNIA Y CIMENTACIONES
MP. N° 081037-056940I CORDOBA.

FECHA:
FEBRERO DE 2025

ESCALA:
1:500

CONVENCIONES:

SONDEOS PARA VIA.....

PLANO No.
1 DE: *1*