
LOCALIZACION	SONDEOS	UBICACIÓN	ABSCISA	TRAMO	NIVEL FREATICO	PROFUNDIDAD (m)	COORDENADAS			
							MAGNA SIRGAS		ELIPSOIDALES	
							ESTE	NORTE	ESTE	NORTE
PAVIMENTO RIGIDO	S1	SINCÉ	K0+055	#2	NO	-	883013,709	1514019,465	75°08'31.04"O	9°14'33.02"N
	S2	SINCÉ	K0+081	#1	NO	-	882978,644	1514331,87	75°08'32.06"O	9°14'43.08"N
	S3	SINCÉ	K0+196	#1	NO	-	883041,923	1514412,762	75° 8'30.68"O	9°14'46.02"N

LOCALIZACION	SONDEOS	UBICACIÓN	ABSCISA	TRAMO	NIVEL FREATICO	PROFUNDIDAD (m)	COORDENADAS			
							MAGNA SIRGAS		ELIPSOIDALES	
							ESTE	NORTE	ESTE	NORTE
REDES DE ALCANTARILLADO Y MANHOLES	S1	SINCÉ	K0+081	#1	NO	-	882964,347	1514323,854	75° 8'32.67"O	9°14'43.35"N



WILMER URIBE
INGENIERIA DE SUELOS

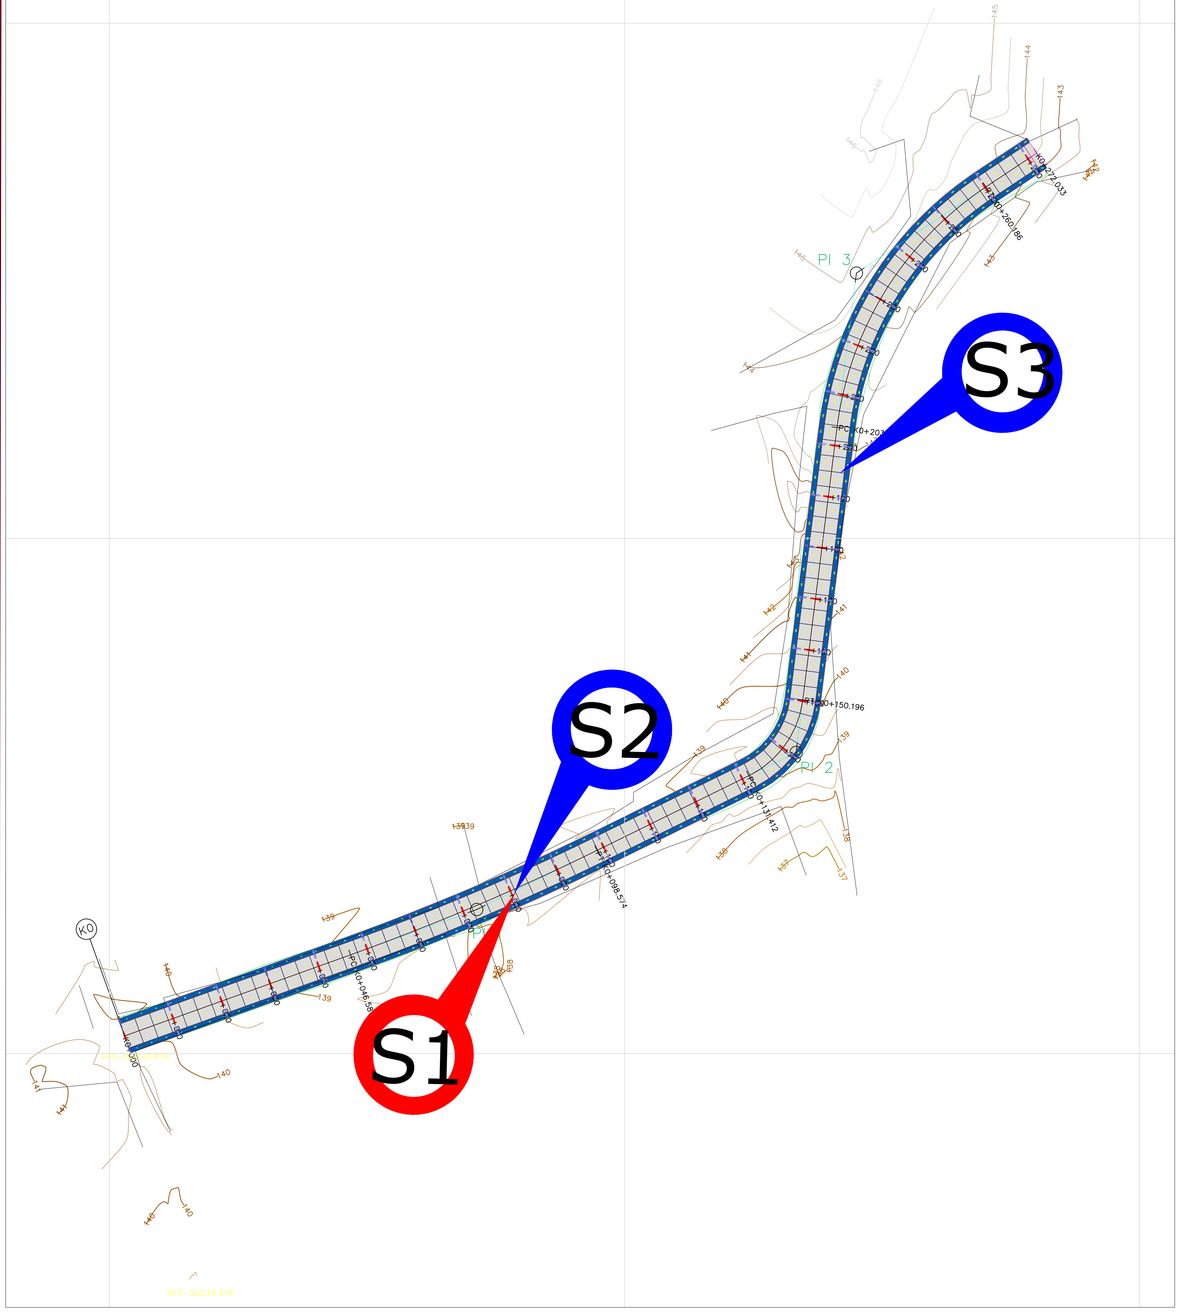

LOCALIZACION DE SONDEOS DE SUELO

PROYECTO:
"MEJORAMIENTO EN PAVIMENTO RÍGIDO DE LA CARRERA 16 ENTRE CALLE 5 Y CALLE 5A EN EL CASCO URBANO DEL MUNICIPIO DE SINCÉ, SUCRE"

UBICACION:
MUNICIPIO DE SINCÉ
DEPARTAMENTO DE SUCRE

ALCALDÍA MUNICIPIO DE SINCÉ

CONTIENE:
planta general de localización de sondeos

LOCALIZÓ

VALIDO PARA: DISEÑO DEL PAVIMENTO RÍGIDO DE LA CARRERA 16 ENTRE CALLE 5 Y CALLE 5A EN EL CASCO URBANO DEL MUNICIPIO DE SINCÉ, SUCRE

WILMER DAVID URIBE PERALTA
INGENIERO CIVIL
MASTER INTERNACIONAL EN GEOTECNIA Y CIMENTACIONES
MP. N° 081037-0565401 CÓRDOBA.

FECHA:
FEBRERO DE 2025

ESCALA:
1:500

CONVENCIONES:

SONDEOS PARA VIA.....

SONDEOS PARA LAS REDES.....

PLANO No.
1 DE: *1*