

2D: COTAS EJES A y B DE Z=0 a Z=1,925

ESCALA 1:20

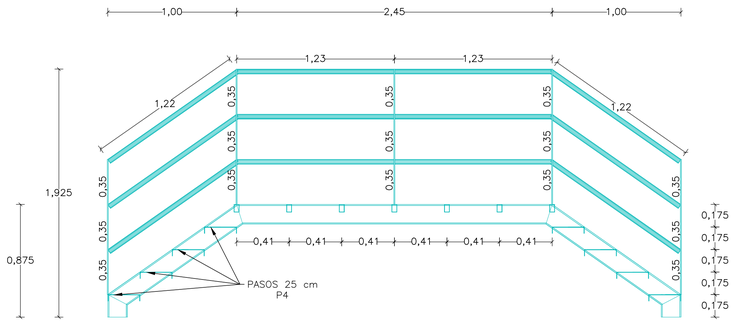


2D: PERFILES EJES A y B DE Z=0 a Z=1,925

ESCALA 1:20

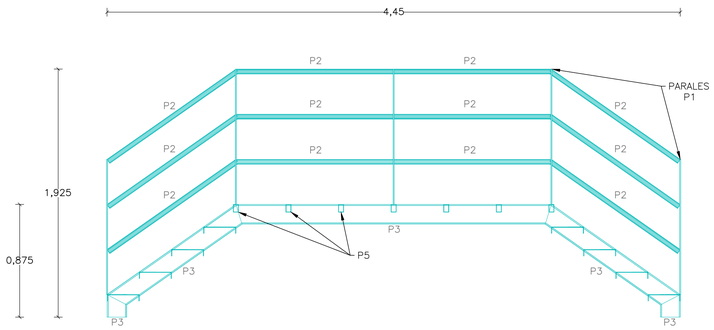


2D: COTAS Y PERFILES EN EJE 1 Y 4

ESCALA 1:20

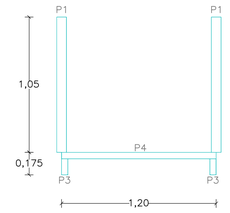


3D: VISTA TRIDIMENSIONAL

ESCALA 1:15

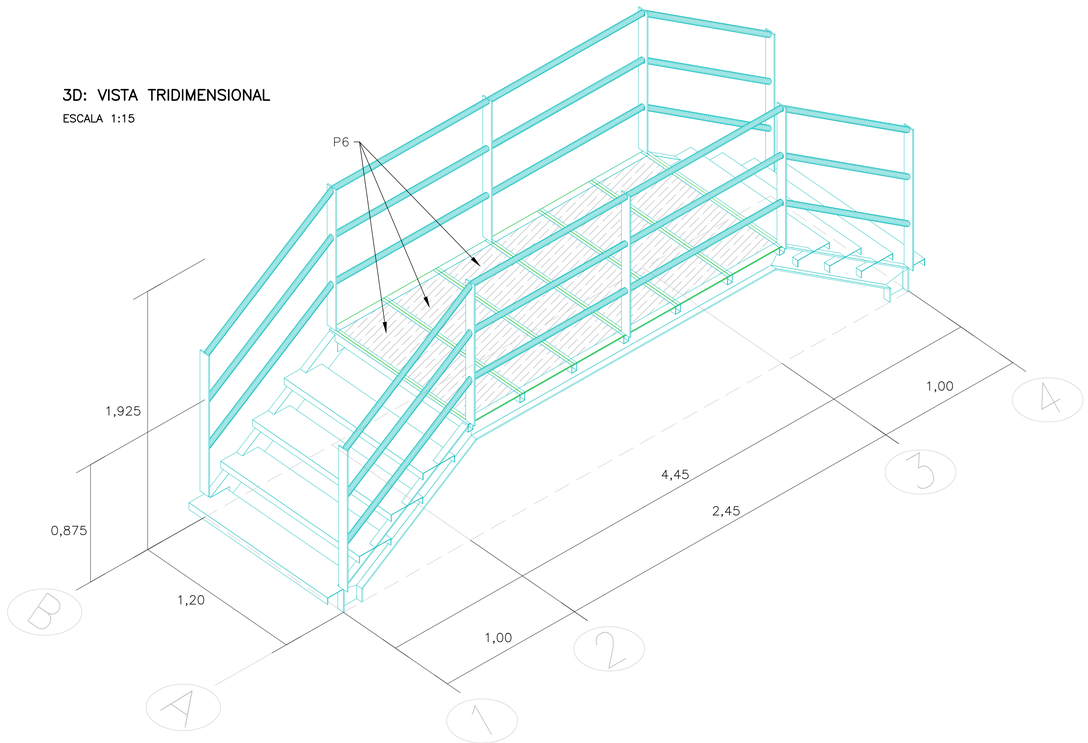


2D: DESPIECE DE CIMENTACIÓN N + 0,00 m

ESCALA 1:20

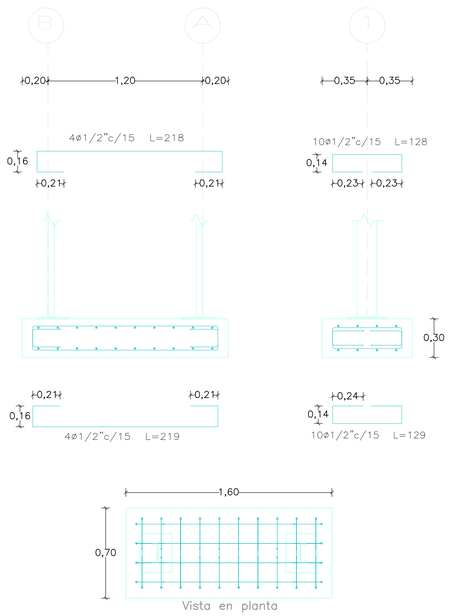

2D: DETALLE DE ANCLAJE N + 0.00 m


ESCALA 1:10

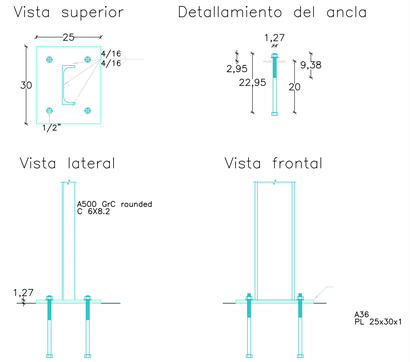


ÍTEM	PERFIL
P1	PL 75X7.9 mm
P2	PTEC 1½"X2 mm
P3	C 6X8.2
P4	PASO 25 cm
P5	PTEC 60x40x2
P6	LAMINA ALFAJOR 3 mm


2D: SECCIÓN TRANSVERSAL DE PERFILES Y PASOS

ESCALA 1:3

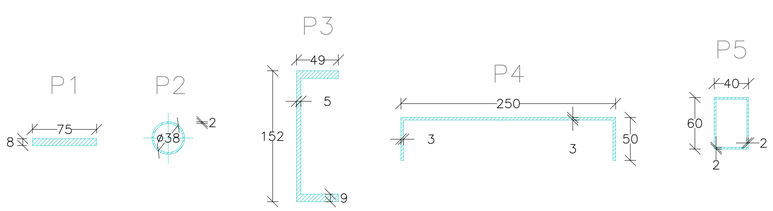


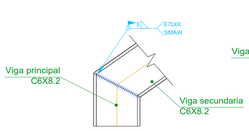


Detalle de base de escalera
Perfil C6X8.2

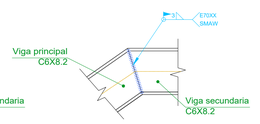

Detalle de perfiles C de escalera
Perfil C6X8.2

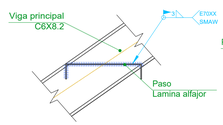


Detalle de paso con perfil C
Paso de 25 cm

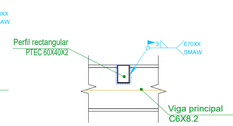


Detalle de descanso



Detalle de base de escalera
Perfil C6X8.2

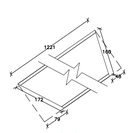

Detalle perfil C de escalera
Perfil C6X8.2

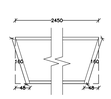

Detalle perfil C de escalera
Perfil C6X8.2

ALCALDÍA DE SANTA MARTA
Distrito Turístico, Cultural e Histórico

PROYECTO

ESCALERAS METÁLICAS

DIRECCIÓN

Santa Marta, Magdalena

SUPERVISOR

Luis Felipe Gutierrez Castillo
Gerente de infraestructura
Aldaldía de Santa Marta
M.P. BL230-30375

DISEÑO ESTRUCTURAL

Gustavo Ariel Chang Nieto
M. P. Nº. 1320272728 BLV.
CEL. 300 800 43 34
E-mail. gchang@engineer.com

GEOTECNISTA

ERNESTO MOLINA MENDOZA
M.P.N° 08202-2306 ATL

INTERVENTORÍA

ING. JORGE ZUÑIGA CESPEDES
M.P.N° 08202-188686 ATL

OBSERVACIONES:

Cargas:
Carga viva para pasos: 300 Kgf/m²
Carga viva en pasamanos: 100 kgf/m

Suelo:
Capacidad admisible: 1 Kgf/cm²

Materiales:
Tubería Circular acero ASTM A500 Grado C.
Tubería Rectangular acero ASTM A500 Grado C.
Pasos (Lámina Alfajor 3 mm) ASTM 569
Parales y pasamanos ASTM A36
Ancla A325
Placa Base ASTM A36
Soldadura E70XX
Concreto: 21 MPa
Acero en barra: 420 MPa

Recubrimiento:
Cimentación: 7.5 cm

Marco Normativo:
NSR-10
ANSI/AISC 360-10 (LRFD)

Nota:
Está estructura debe cumplir con todos los requisitos exigidos en el TITULO I NSR-10. SUPERVISIÓN TÉCNICA.

CONTIENE
- Escalera - Tipo 2

FECHA
16/01/2025

ESCALAS
Las indicadas

PLANO
E03