

SECCIÓN A–A
DISPOSICIÓN DE REFUERZO
EN LOSA DE CIMENTACIÓN
(IGUAL EN AMBOS SENTIDOS)


ESCALA 1:40

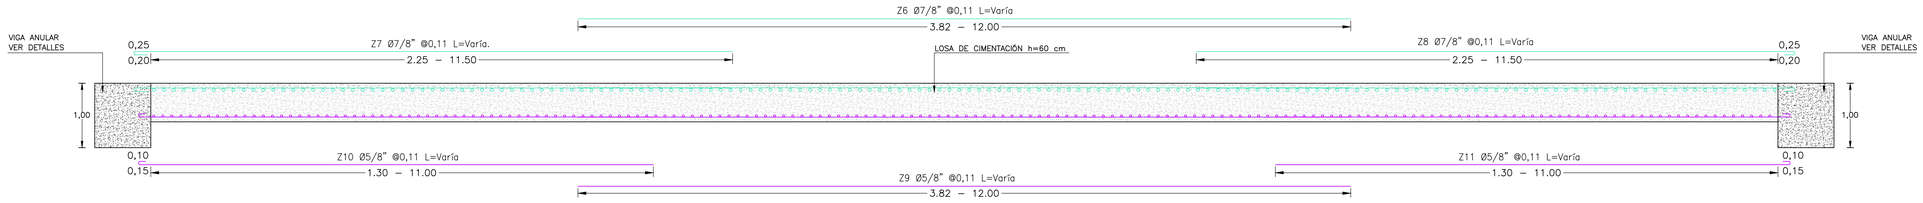

SECCIÓN B–B
DISPOSICIÓN DE REFUERZO
EN LOSA DE CIMENTACIÓN
(IGUAL EN AMBOS SENTIDOS)

ESCALA 1:40

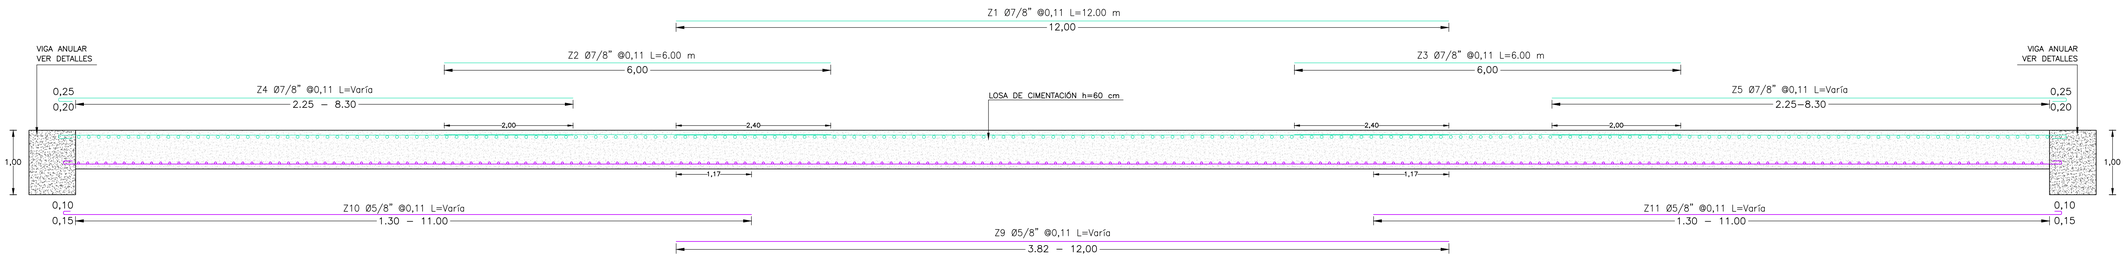

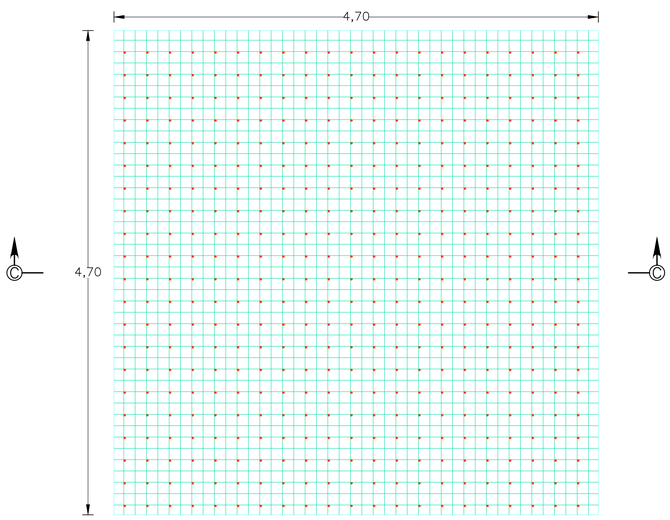


DETALLE DE REFUERZO A CORTANTE PARA TODA LA LOSA

ESCALA 1:25



SECCIÓN C–C

ESCALA 1:25

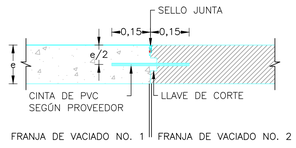

2D: DETALLE DE JUNTA CONSTRUCTIVA

ESCALA 1:10

ALCALDÍA DE SANTA MARTA
Distrito Turístico, Cultural e Histórico

PROYECTO

LOSA TANQUE DE DESINFECCIÓN Y CONTACTO

DIRECCIÓN

Santa Marta, Magdalena

SUPERVISOR

Luis Felipe Gutierrez Castillo

Gerente de infraestructura
Aldaldía de Santa Marta
M.P. BL230-30375

DISEÑO ESTRUCTURAL

Gustavo Ariel Chang Nieto

M. P. Nº. 1320272728 BLV.
CEL. 300 800 43 34
E-mail. gchang@engineer.com

GEOTECNISTA

ERNESTO MOLINA MENDOZA

M.P.N° 08202-2306 ATL

INTERVENTORÍA

ING. JORGE ZUNIGA CESPEDES

M.P.N° 08202-188686 ATL

OBSERVACIONES:

Estudio de suelos
Capacidad admisible para pilotes: 85 Tonf
Módulo de reacción del suelo en supoerficie: 1300 Tonf/m3
Profundidad de desplante cimentación: 6.00 m.

Materiales:
Concretos: 28 Mpa y 21 Mpa para cimentaciones.
Acero en barras: 420 MPa

Marco Normativo:
NSR-10
ANSI/AISC 360-10 (LRFD)

Recubrimiento:
Losa: 7.5 cm
Viga: 7.5 cm
Pilotes: 7.5 cm

Nota:
Está estructura debe cumplir con todos los requisitos exigidos en el TITULO I NSR-10. SUPERVISIÓN TÉCNICA.

CONTIENE

- Secciones A-A, B-B y detalles de estribos.

FECHA
27/01/2025

PLANO
E05

ESCALAS
Las indicadas