


2D: VISTA EN PLANTA DE REFUERZO EN LOSA
ESCALA 1:30

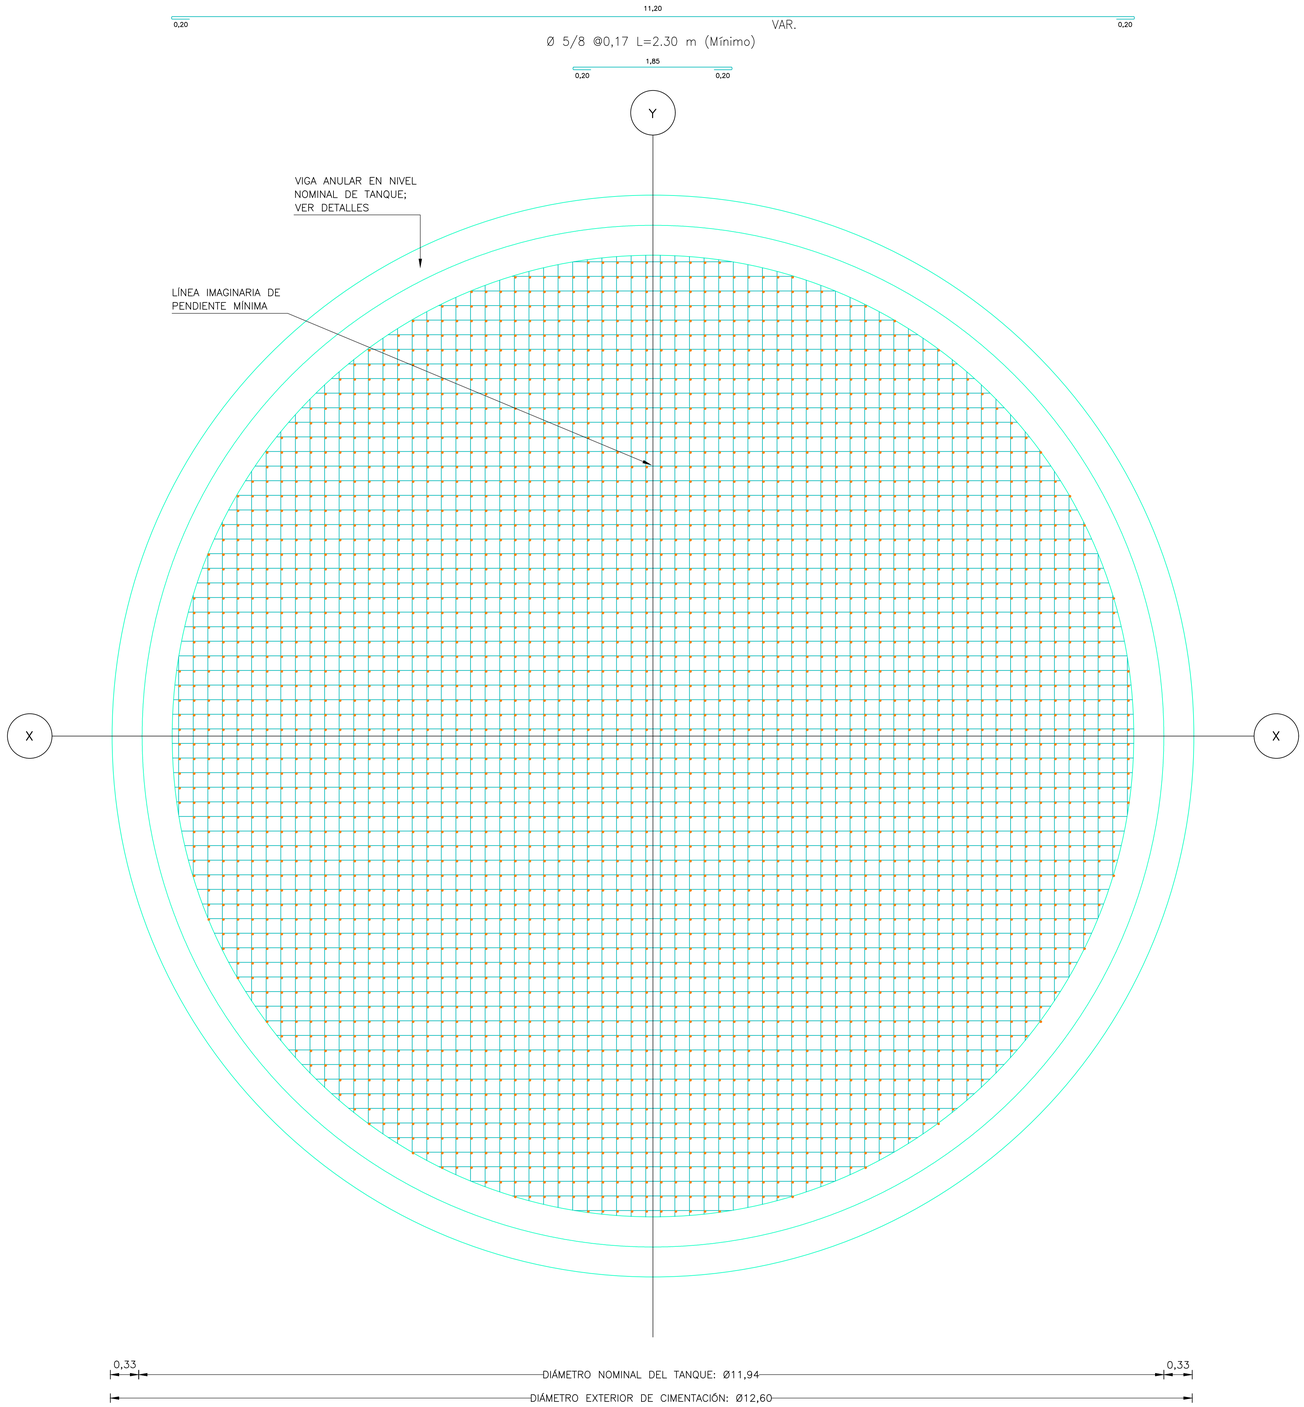


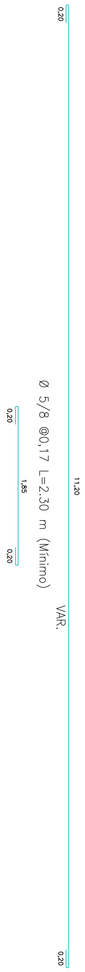


2D: DETALLE DE REFUERZO EN LOSA.
ESCALA 1:20

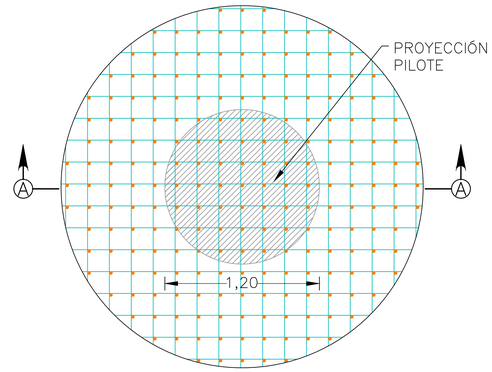

2D: SECCIÓN A–A
ESCALA 1:20

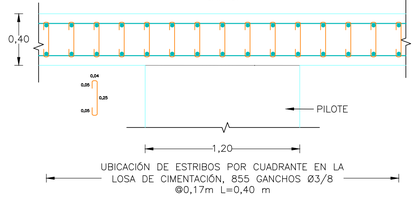

2D: DETALLE DE JUNTA CONSTRUCTIVA
ESCALA 1:10

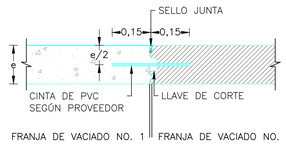

ALCALDÍA DE SANTA MARTA
Distrito Turístico, Cultural e Histórico

PROYECTO

LOSA TANQUE DE PASO

DIRECCIÓN

Santa Marta, Magdalena

SUPERVISOR

Luis Felipe Gutierrez Castillo
Gerente de infraestructura
Aldaldía de Santa Marta
M.P. BL230-30375

DISEÑO ESTRUCTURAL

Gustavo Ariel Chang Nieto
M. P. Nº. 1320272728 BLV.
CEL. 300 800 43 34
E-mail. gchang@engineer.com

GEOTECNISTA

ERNESTO MOLINA MENDOZA
M.P.N° 08202-2306 ATL

INTERVENTORÍA

ING. JORGE ZUÑIGA CESPEDES
M.P.N° 08202-188686 ATL

OBSERVACIONES:

Estudio de suelos
Capacidad admisible para pilotes: 85 Tonf
Módulo de reacción del suelo en supoerficie: 1300 Tonf/m3
Profundidad de desplante cimentación: 6.00 m.

Materiales:
Concretos: 28 Mpa y 21 Mpa para cimentaciones.
Acero en barras: 420 MPa

Marco Normativo:
NSR-10
ANSI/AISC 360-10 (LRFD)

Recubrimiento:
Losa: 7.5 cm
Viga: 7.5 cm
Pilotes: 7.5 cm

Nota:
Está estructura debe cumplir con todos los requisitos exigidos en el TITULO I NSR-10. SUPERVISIÓN TÉCNICA.

CONTIENE
- Detalle de losa.

FECHA
27/01/2025

PLANO
E03

ESCALAS
Las indicadas