
UNIDADES SANITARIAS				
NTC 1500 - CODIGO COLOMBIANO DE FONTANERIA				
431 HOMBRES	SANITARIOS	ORINALES	LAVAMANOS	DUCHAS
	3 x cada 201-400 pers. Mas 1 por cada 100 a partir de 500	4 x cada 401-600 usuarios	4 x cada 401-600 usuarios hombres	no exige
EXIGIDO	4,00	4,00	4,00	
PROPUESTO	9,00	6,00	13,00	
431 MUJERES	SANITARIOS	ORINALES	LAVAMANOS	DUCHAS
	3 x cada 201-400 pers. Mas 1 por cada 100 a partir de 500	N/A	4 x cada 401-600 usuarios hombres	no exige
EXIGIDO	4,00		4,00	
PROPUESTO	9,00		10,00	
18 PERSONAS CON MOVILIDAD REDUCIDA	SANITARIOS	ORINALES	LAVAMANOS	DUCHAS
	MIN. 1 X CADA SEXO	N/A	MIN. 1 X CADA SEXO	N/A
PROPUESTO	2,00		2,00	

PERSONAS ACTIVAS "JUGADORES"	
AREA DE COMPETENCIA "JUGADORES" (CANCHA DE FUTBOL)	22
AREA DE COMPETENCIA "JUGADORES" (CANCHA FUTBOL 7)	14
AREA DE COMPETENCIA "JUGADORES" (AREAS RECREATIVA)	20
AREA DE COMPETENCIA "JUGADORES" (PATINODROMO)	10
AFORO MAXIMO ESCENARIOS DEPORTIVOS	66
PERSONAS "ADMINISTRATIVO"	
TIENDA ESCOLAR	1
PAPELERÍA	1
CUARTO DE ASEO	1
BODEGA	1
OFICINAS	3
AFORO MÁXIMO PERSONAL ADMIN.	7
PERSONAS PASIVAS GRADERÍAS "ESPECTADORES"	
GRADERÍAS CANCHA FUTBOL	354.7
GRADERÍAS CANCHA FUTBOL 7	129.3
METROS LINEALES DE GRADERÍAS	484.00
AFORO MÁXIMO DE GRADERÍAS	807
PERSONAS PASIVAS "PMR"	
AFORO MAXIMO CANCHA	66
AFORO MÁXIMO PERSONAL ADMIN.	7
AFORO MÁXIMO DE GRADERÍAS	807
AFORO MÁXIMO PARCIAL	880
PORCENTAJE DE PMR	2%
AFORO MÍNIMO EXIGIDO PMR	18
PROPUESTA DE AFORO PMR	18
AFORO MÁXIMO DEL PROYECTO	
AFORO DE "JUGADORES"	66
AFORO DE "ADMINISTRATIVO"	7
AFORO DE "ESPECTADORES"	807
AFORO DE "PMR"	18
AFORO MÁXIMO TOTAL	880

NOTA: El 2% para PMR se incluye dentro del aforo de espectadores.

PARQUEADEROS	
CANTIDAD DE PERSONAS	880
PARQUEADEROS PUBLICOS	42
PARQUEADEROS "PMR"	2
TOTAL DE PARQUEADEROS	44

L	LUGARES DE REUNION	K.2.7
L-1	Deportivos	aplica (pista de atletismo)
L-2	Culturales y teatros	
L-3	Sociales y recreativos	
L-4	Religiosos	
L-5	De tranporte	

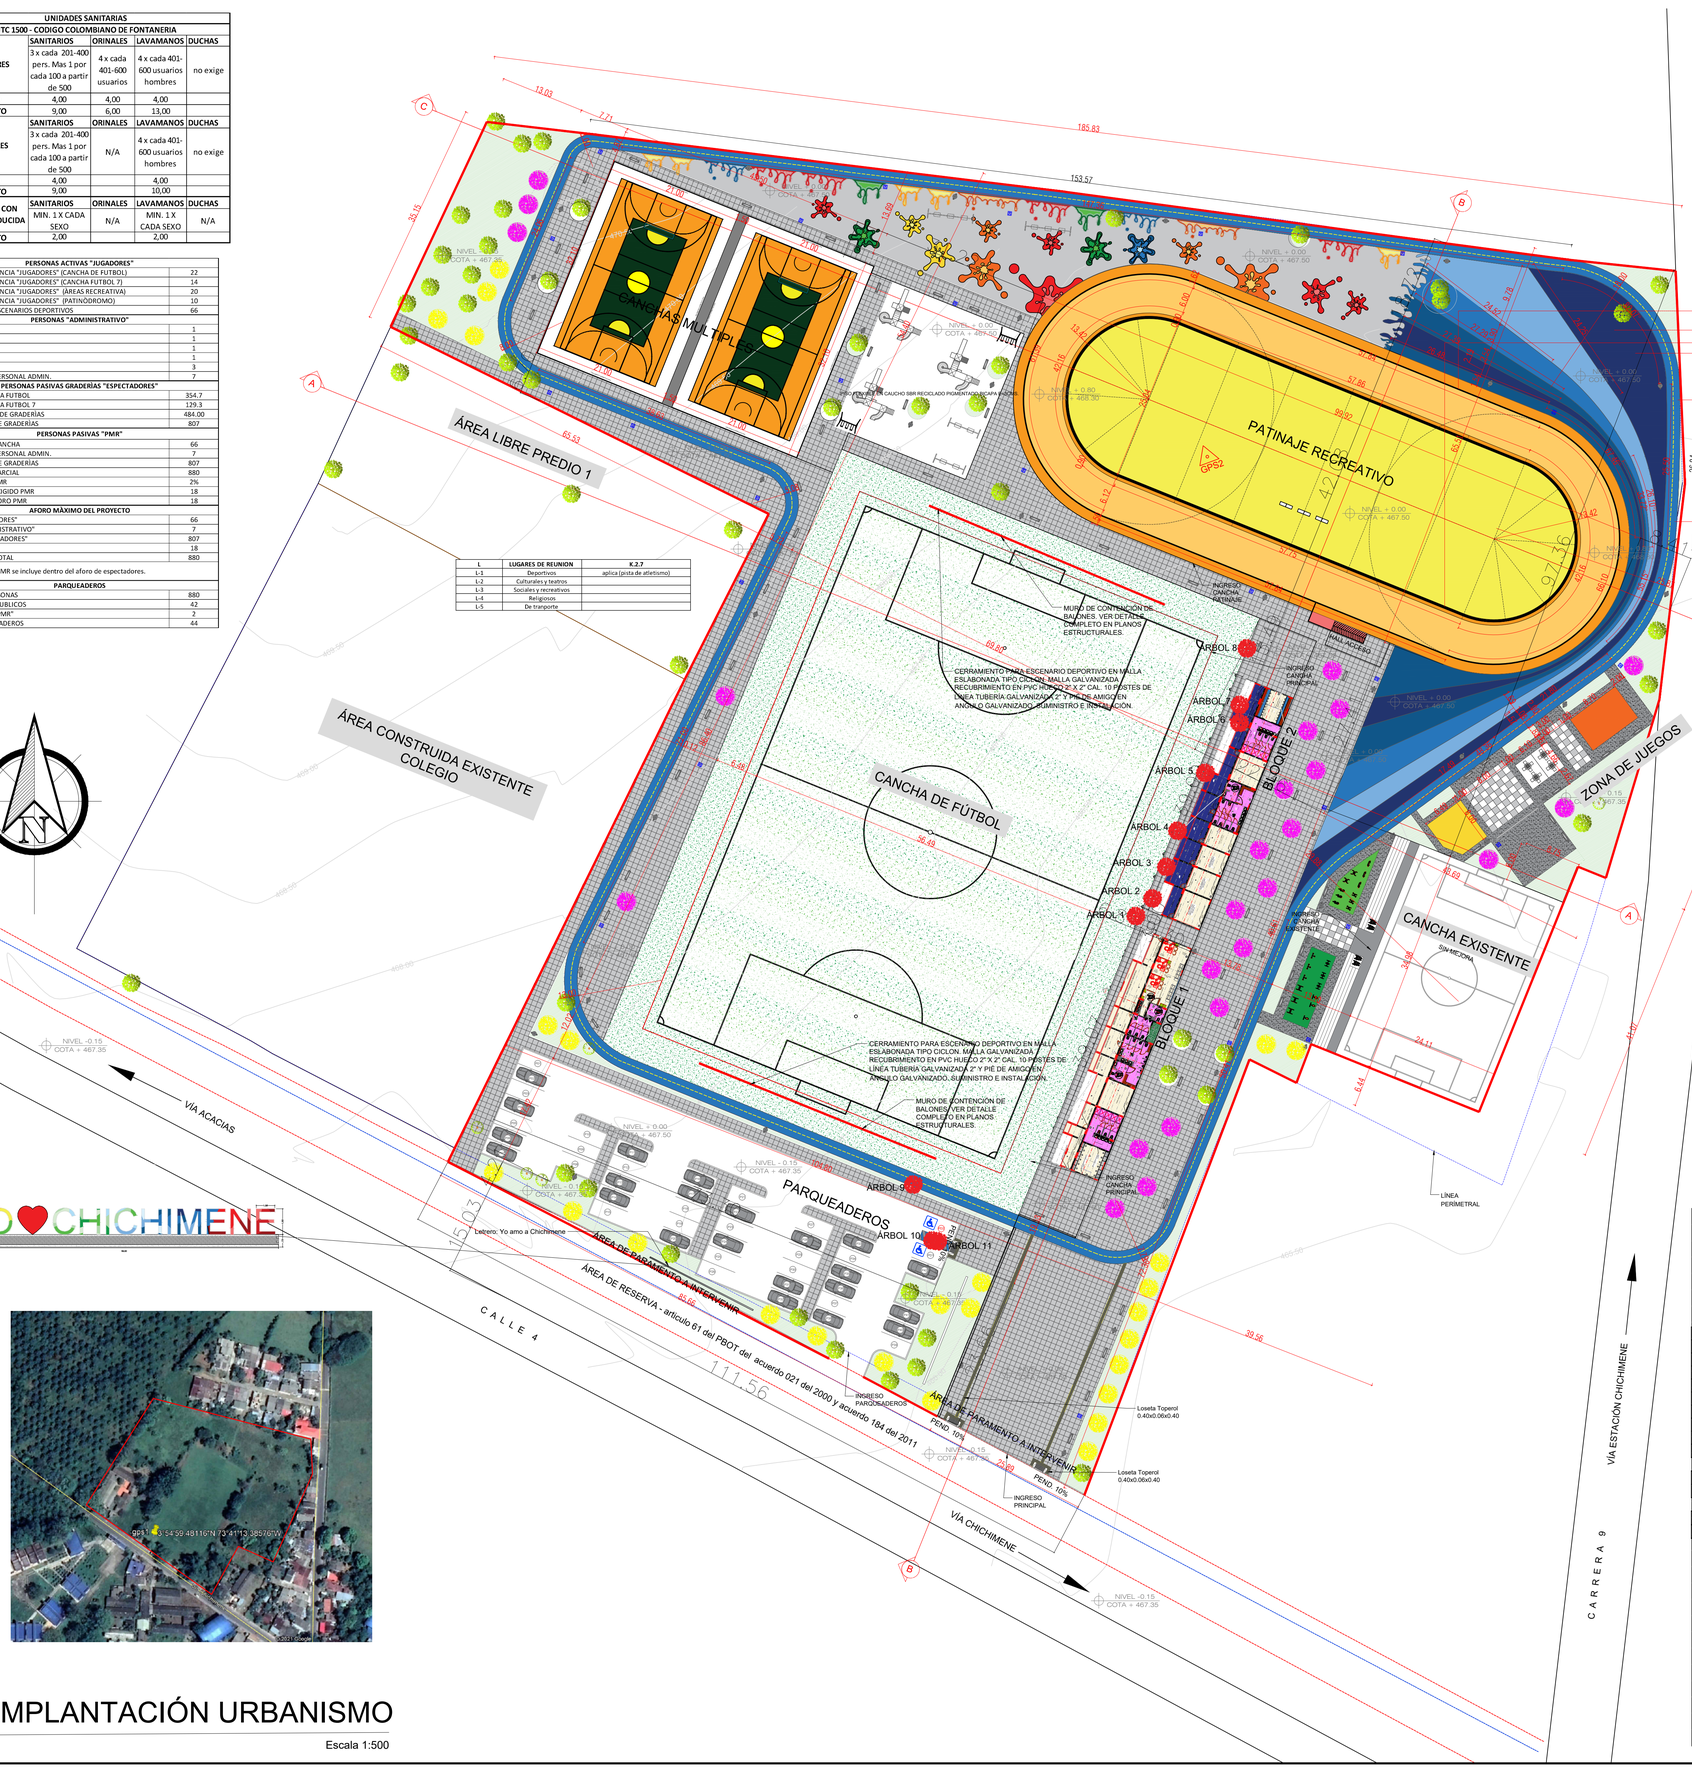

CONVENCIONES		
CANT.	ITEM	ESPECIFICACIÓN
3		PARQUE INFANTIL TIPO PLAYGROUND. 8 ACTIVIDADES AREA 20M2 ALTURA 3.50M CAPACIDAD 15 NIÑOS
2		SUBE Y BAJA DE RESORTE CENTRAL. ANTIVANDALICO, FABRICADO EN PLASTICO HDPE MACIZO
2		COLUMPIO METÁLICO DE TRES PUESTOS. DOS SILLAS DE PLASTICO Y UN ASIENTO PARA BEBE
44		CANECA DE ACERO INOXIDABLE TIPO BARCELONA
60		BANCA EN CONCRETO SIN ESPALDAR TIPO M31
26		BEBEDERO SOBREPONER EN ACERO INOXIDABLE
3		RAMPA DE ACCESO PMR
		LOSETA A-50; 0.4X0.4X0.06 TIPO IDU
		CESPEDON GRAMA
4		MESA DE AJEDREZ
		CERRAMIENTO EN MALLA ESLABONADA TIPO CICLON. MALLA GALVANIZADA RECUBRIMIENTO EN PVC HUECO 2" X 2" CAL
1		MAQUINA BIOSALUDABLE TIPO ELIPTICA (ESQUÍ DE FONDO)
1		MAQUINA BIOSALUDABLE TIPO PONY
1		MAQUINA BIOSALUDABLE TIPO ASCENSOR (PECTORAL SENTADO)
1		MAQUINA BIOSALUDABLE TIPO VOLANTES
1		MAQUINA BIOSALUDABLE TIPO TWISTER
1		MAQUINA BIOSALUDABLE TIPO SURF
1		MAQUINA BIOSALUDABLE TIPO COLUMPIO (PRESS DE PIERNA
1		MAQUINA BIOSALUDABLE TIPO BARRAS PARALELAS

CONVENCIONES	
ARBOLES EXISTENTES	ARBOLES EXISTENTES (TALAR)
52 UND	6 UND / 11 UND
ARBOLES OCOBOS NUEVOS	
50 UND	

ARBOL A TALAR	Y	X
ARBOL 01	924873.62	1043450.73
ARBOL 02	924876.32	1043453.28
ARBOL 03	924881.29	1043455.45
ARBOL 04	924886.90	1043457.18
ARBOL 05	924895.84	1043461.51
ARBOL 06	924903.62	1043466.86
ARBOL 07	924906.41	1043466.86
ARBOL 08	924915.19	1043467.97
ARBOL 09	924831.93	1043416.19
ARBOL 10	924823.24	1043419.28
ARBOL 11	924823.11	1043419.97

CUADRO DE AREAS		
AREA PREDIO	34369.00	m2
AREA OCUPADA GRADERIA BLOQUE 1	312.12	m2
AREA OCUPADA GRADERIA BLOQUE 2	312.12	m2
A. OCUPADA TOTAL CONSTRUIDA	624.24	m2
A. LIBRE	33744.76	m2
INDICE CONSTRUCCIÓN	**0.018**	**%**
INDICE OCUPACIÓN	**0.018**	**%**
ALTURA	1 NIVEL	8.40/5.80 ml
CERRAMIENTO	276.20	m2
AREA DE DEMOLICION	735.11	m2
PARQUEADEROS	42.00	und
PARQUEADEROS DISCAPACITADOS	2.00	und
ESPACIOS BLOQUE 1		
AREA ADMINISTRATIVA	1.00	und
AREA DE ALMACENAMIENTO DEPORTIVO	2.00	und
AREA DE CAMERINOS	1.00	und
AREA DE ASEO	3.00	und
BODEGA DE TIENDA	1.00	und
TIENDA ESCOLAR	1.00	und
BAÑOS	11.00	und
ESPACIOS BLOQUE 2		
AREA ADMINISTRATIVA	4.00	und
AREA DE ALMACENAMIENTO DEPORTIVO	1.00	und
AREA DE CAMERINOS	1.00	und
AREA DE ASEO	2.00	und
BODEGA DE TIENDA	5.00	und
TIENDA ESCOLAR	1.00	und
BAÑOS	10.00	und

IMPLANTACIÓN URBANISMO

Escala 1:500

ALCALDÍA MUNICIPAL DE ACACIAS
DEPARTAMENTO DEL META

ecopetrol

Diseño:

ARQ. WILSON ARID ANDRADE ROJAS
M.P. 25700 - 45840 CND

PROPIETARIO

Firmado digitalmente por Ivan Mauricio Rojas Novoa

MUNICIPIO DE ACACÍAS META
CARLOS PLATA
ALCALDE
Nit: 892.001.457-3
Correo . AlcaldiaMAcacias.gov.co
Teléfono : 3214904883
Carrera 14 N - 21-32 Coopertivo

SUPERVISOR

Firmado digitalmente por Ivan Mauricio Rojas Novoa

SECRETARIA DE INFRAESTRUCTURA
IVAN MAURICIO ROJAS NOVOA
SECRETARIO DE INFRAESTRUCTURA
DELEGADO
Nit: 892.001.457-3
Teléfono : 3203509652

Proyecto:

ADECUACIÓN Y MEJORAMIENTO DEL COMPLEJO DEPORTIVO EN EL NÚCLEO RURAL ESCOLAR, CULTURAL Y RECREATIVO DE CHICHIMENE, MUNICIPIO DE ACACIAS,META

Matrícula Inmobiliaria: 232-1991
Cédula Catastral: 030000020003000

Contiene:

IMPLANTACIÓN URBANISMO

Observaciones:

Fecha: Noviembre 2024
Escala: 1/500

Archivo: LOCALIZACIÓN .dwg

Clase de Plano: URBANÍSTICO

Plano No.
3 de 16