4100 11 25 0399

03 FEB 2026

26-00244

CURADOR URBANO
4-0011 26 0201
Resolución No. 1 / AGR 2026
Arq. Mauricio Vargas Cadillar
Neiva

FABIAN FALLA NARANJO
INGENIERO CIVIL
M.P. No. 7020Z-256892 TLM

JUAN CAMILO ROJAS RIVERA
INGENIERO CIVIL
M.P. No. 7020Z-319394 TLM

JUAN DAVID MOLANO LOPEZ
ARQUITECTO
M.P. No. A1621201 9-1025275562

DISEÑO

NOMBRE EXACTO DEL PROYECTO
JOSE ESTUASIO RIVERA
SEDE
CIUDAD JARDIN

GERMAN CASAGUA
A L C A L D E

AREA
INFRAESTRUCTURA
EDUCATIVA

SECRETARIA DE
EDUCACION
MUNICIPAL

ALCALDIA DE NEIVA

MUNICIPIO

FORMATO DE PAPEL: 600 X 1000 (F.E.)

ESCALA GRAFICA: 0 1 2

ESCALA: 1 : 75 ULTIMO GUARDADO: 1/29/2026 11:51 a. m.

PLANO No.: 4 GRADOR CAMEL: 12.64


ARCHIVO: 753 - Ciudad Jardin - Ene 29 - 52.dwg

N. Fte. CIMENTACIÓN VARIA

FECHA: ENERO 2026

CODIGO INTERNO: 753

LOCALIZACION CHEBEL

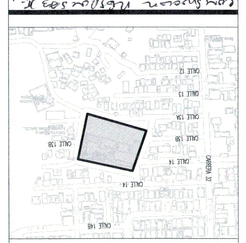

ESCALA GRAFICA: 0 1 2

FORMATO DE PAPEL: 600 X 1000 (F.E.)

ESCALA: 1 : 75 ULTIMO GUARDADO: 1/29/2026 11:51 a. m.

PLANO No.: 4 GRADOR CAMEL: 12.64

ARCHIVO: 753 - Ciudad Jardin - Ene 29 - 52.dwg

CODIGO:

MODULO 2 — AULAS TIPO


FACHADA NORTE — CORTE OCCIDENTAL
FACHADA SUR — CORTE ORIENTAL
PLANTA ORIENTAL
PLANTA OCCIDENTAL

MODULO 3 — EJE A


PLANTA ARQ. — FACHADA SUBORIENTAL
FACHADA NORTE — FACHADA SUBOCCIDENTAL
FACHADA OCCIDENTE
CORTE 1

Ok ww
19-02-26


FACHADA SUR (EJE A) SEGMENTO ORIENTAL
DETALLE CIRCULACIÓN ENTRE AULAS TIPO
ESCALA 1 : 75

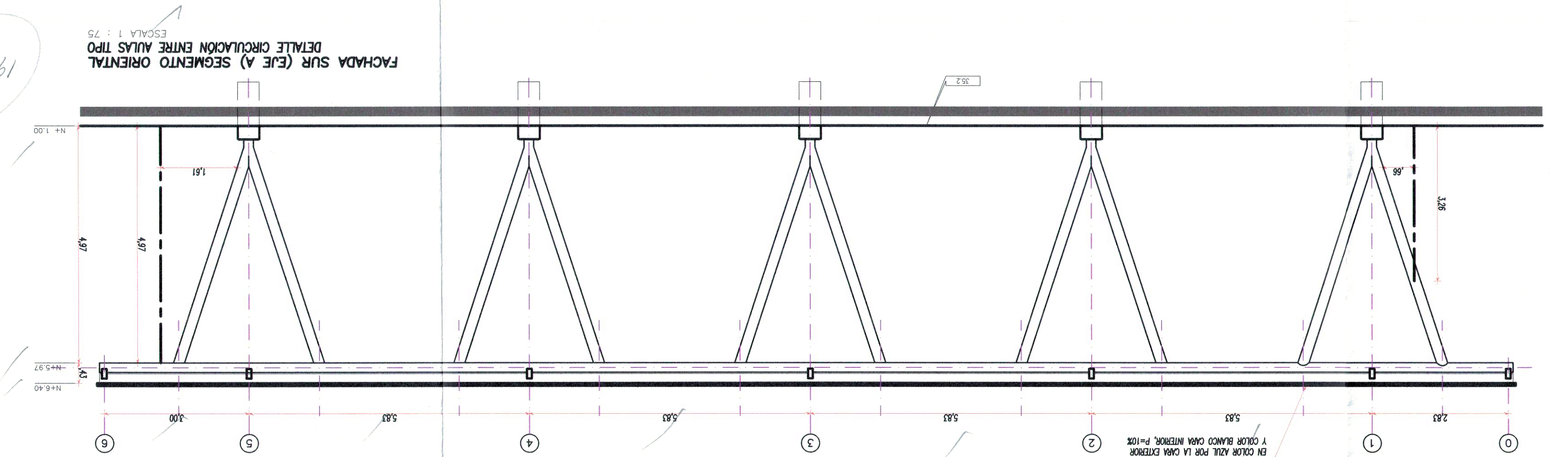


PLANTA SEGMENTO ORIENTAL
DETALLE CIRCULACIÓN ENTRE AULAS TIPO
ESCALA 1 : 75

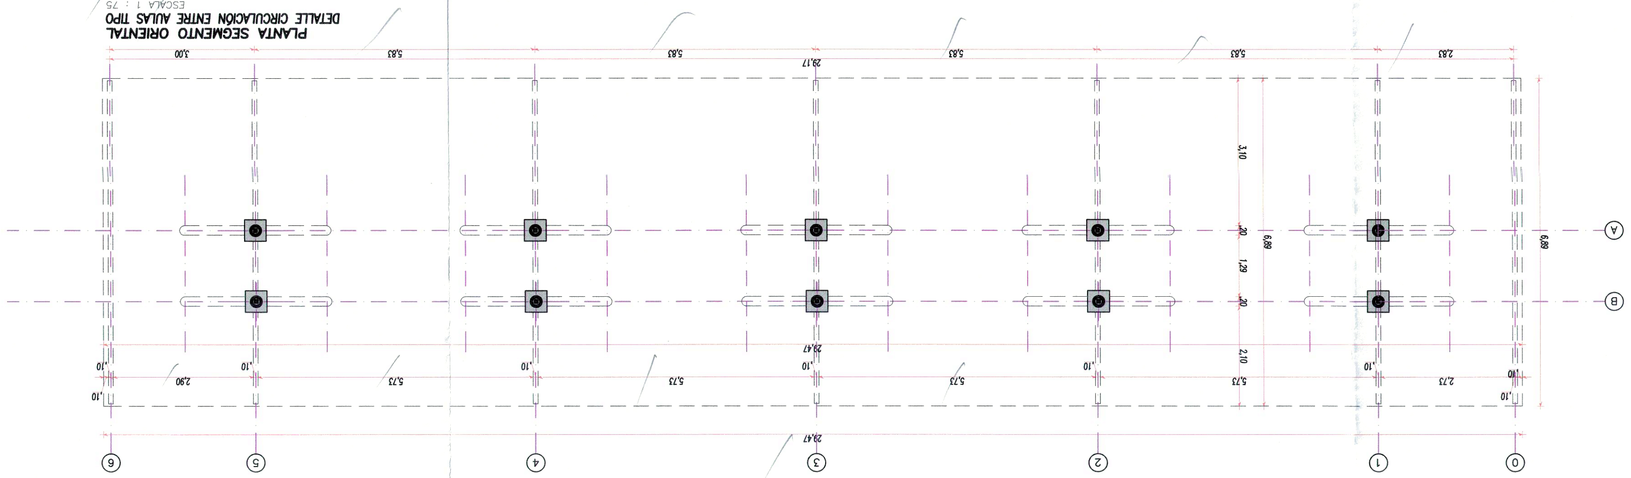


FACHADA SUR (EJE A) SEGMENTO OCCIDENTAL
DETALLE CIRCULACIÓN ENTRE AULAS TIPO
ESCALA 1 : 75

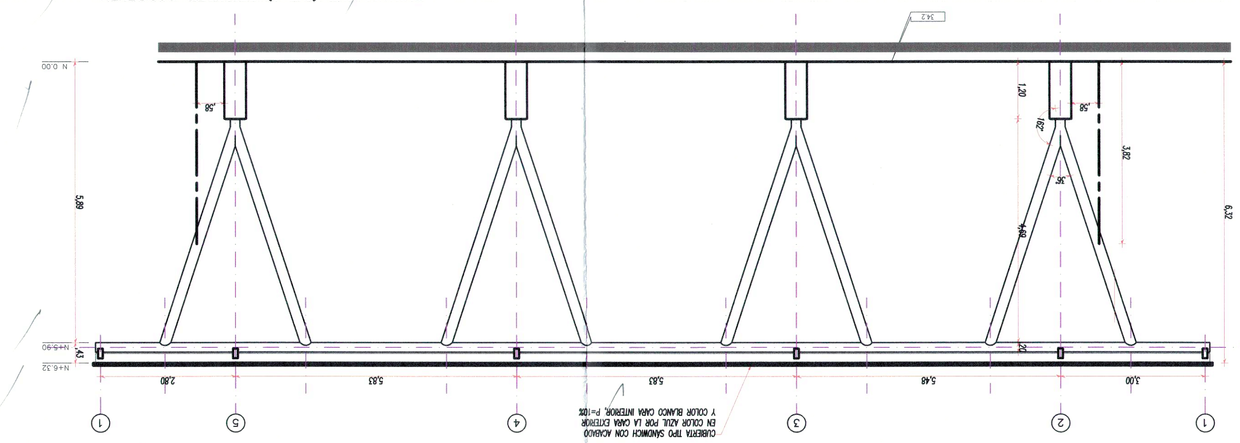


PLANTA SEGMENTO OCCIDENTAL
DETALLE CIRCULACIÓN ENTRE AULAS TIPO
ESCALA 1 : 75

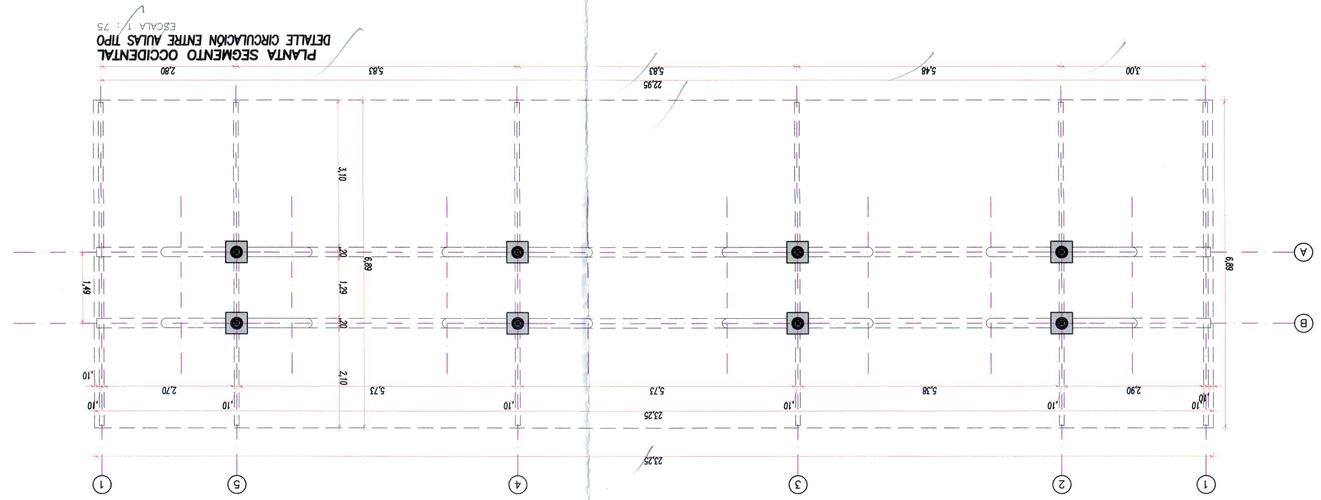


CORTE SEGMENTO ORIENTAL
DETALLE CIRCULACIÓN ENTRE AULAS TIPO
ESCALA 1 : 75

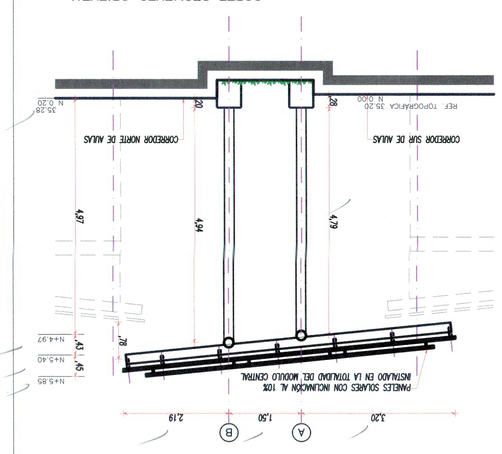


CORTE SEGMENTO OCCIDENTAL
DETALLE CIRCULACIÓN ENTRE AULAS TIPO
ESCALA 1 : 75

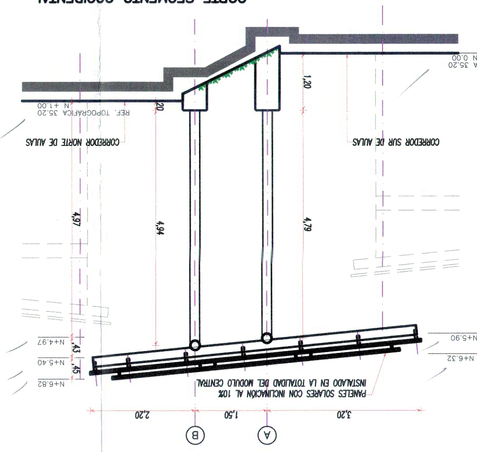


FACHADA NORTE
MODULO 3 / TECNICOS
ESCALA 1 : 75

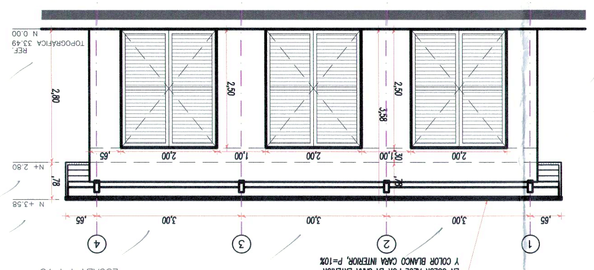


PLANTA ARQUITECTONICA
MODULO 3 / TECNICOS
ESCALA 1 : 75

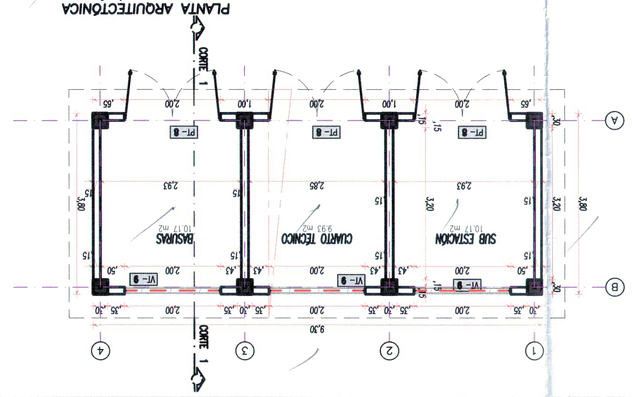


CORTE 1
MODULO 3 / TECNICOS
ESCALA 1 : 75

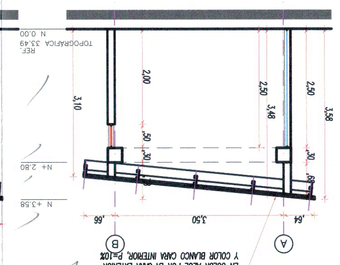

FACHADA OCCIDENTE
MODULO 3 / TECNICOS
ESCALA 1 : 75

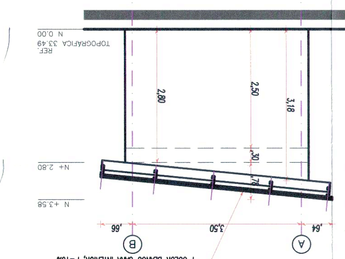

FACHADA SUR
MODULO 2 / SALON COMEDOR
ESCALA 1 : 75

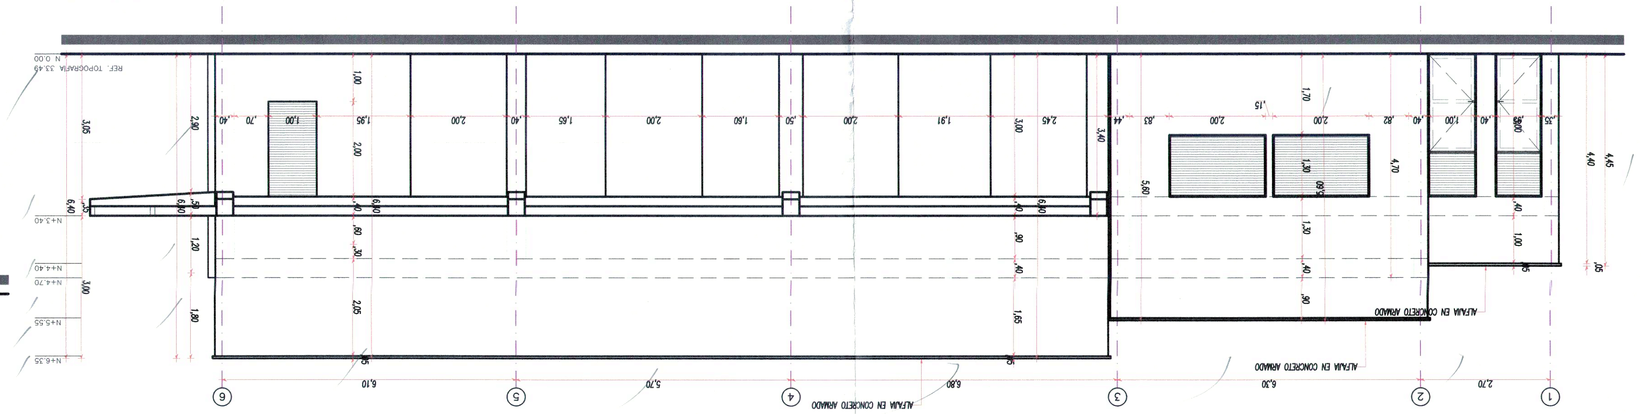

FACHADA NORTE
MODULO 2 / SALON COMEDOR
ESCALA 1 : 75

