

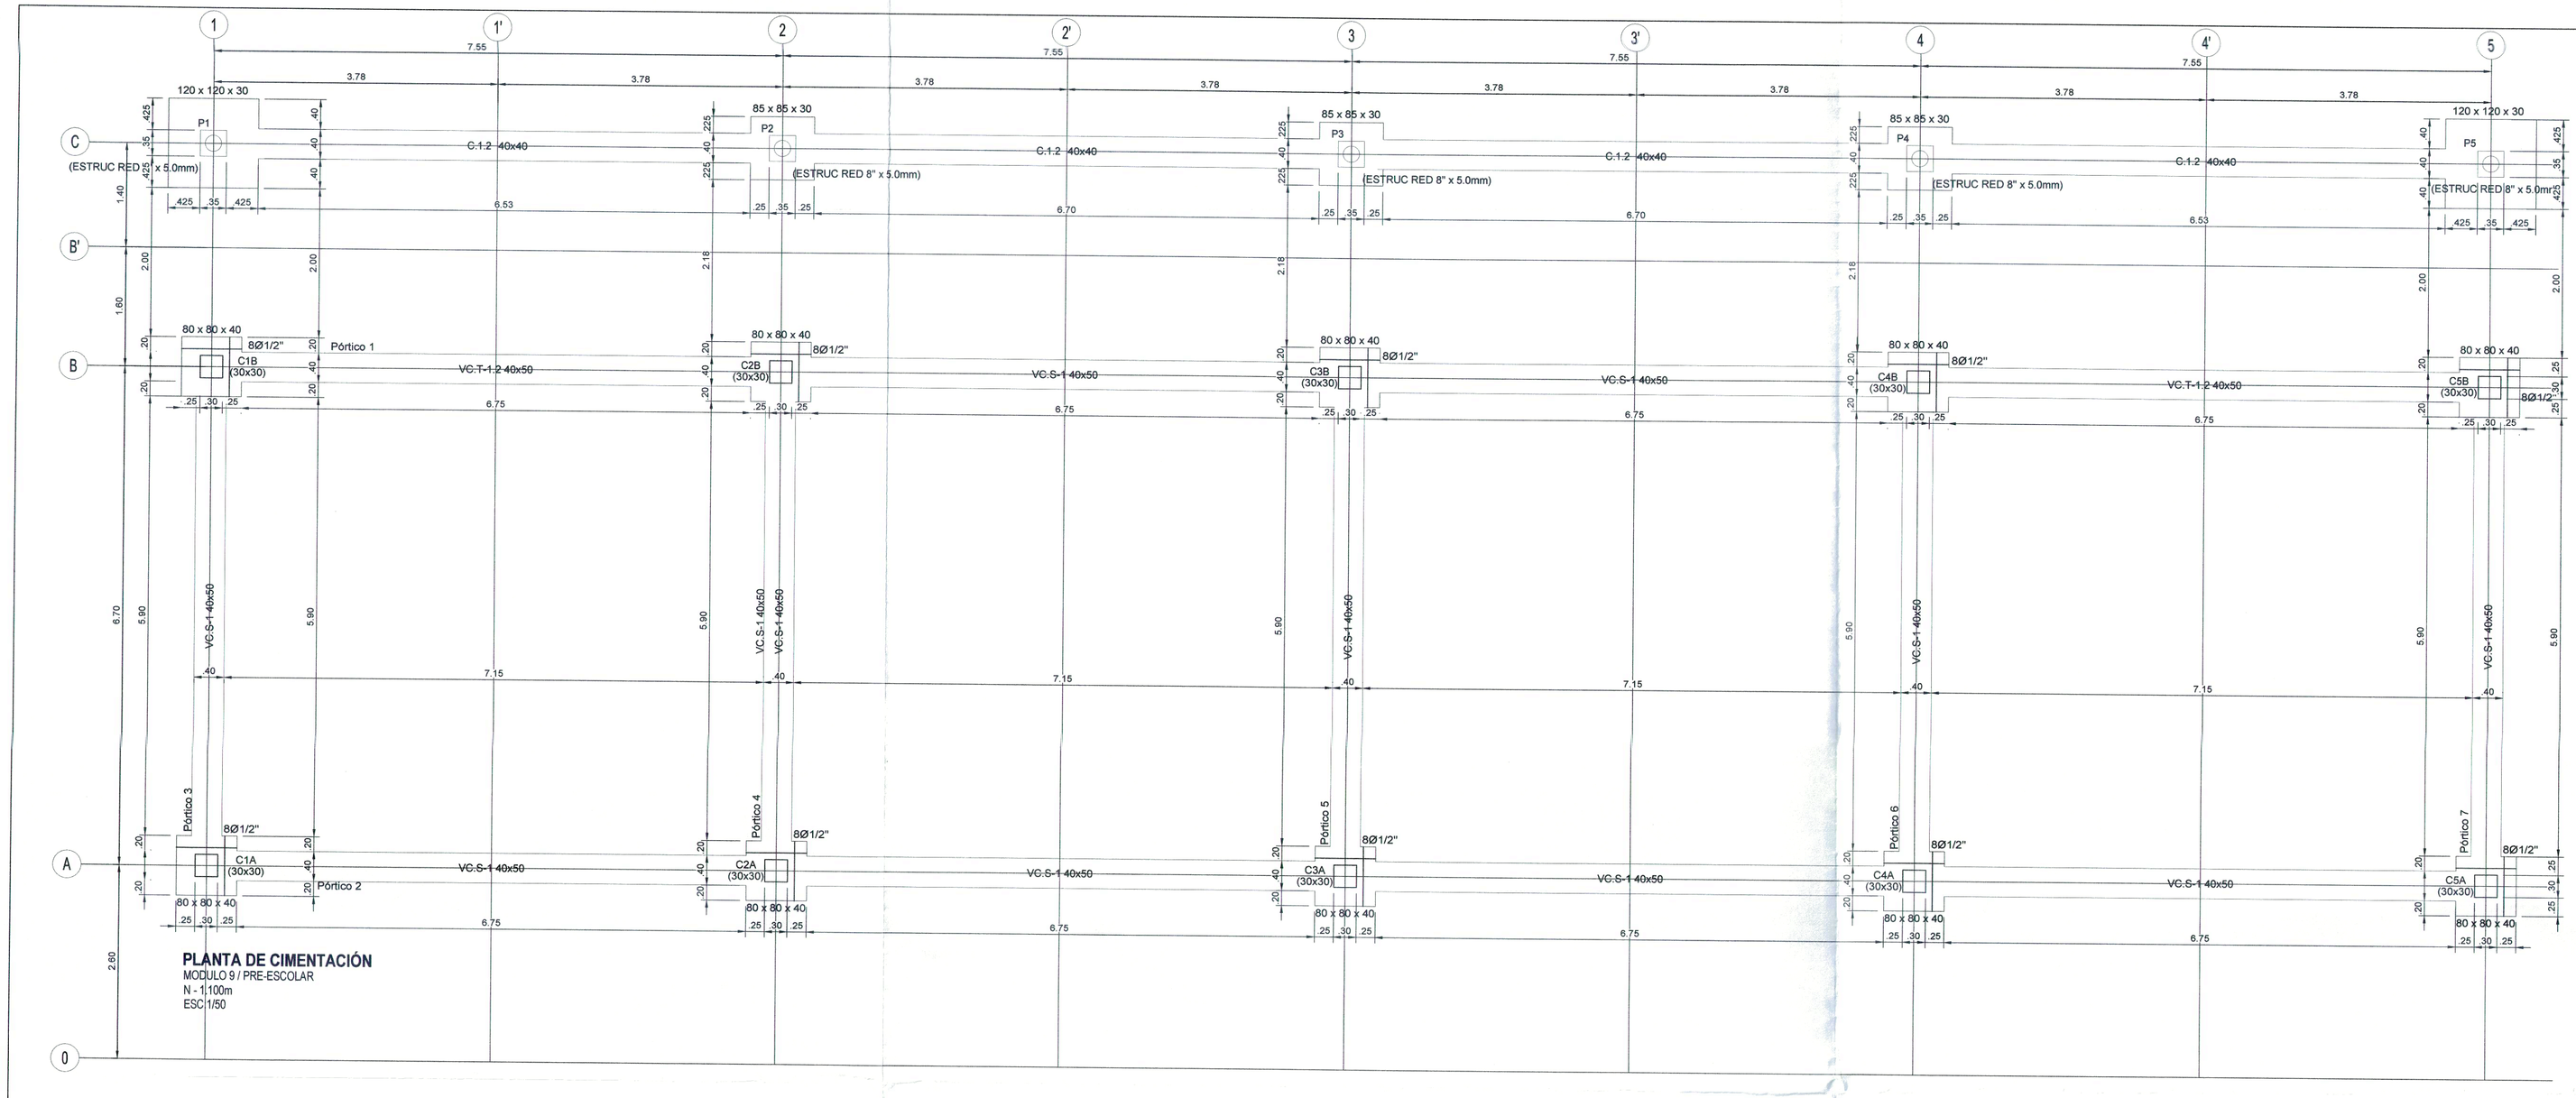


PLANTA DE CIMENTACIÓN
MODULO 9 / PRE-ESCOLAR
N - 1.100m
ESC 1/50

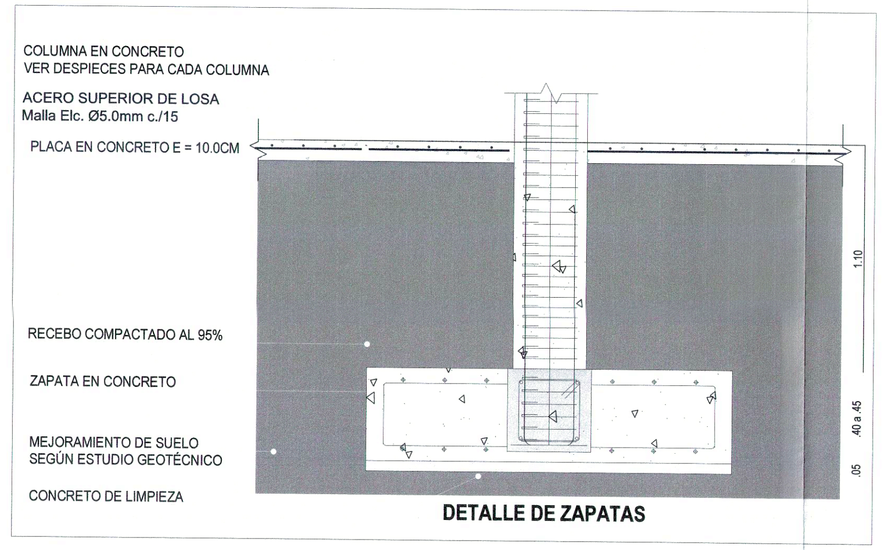


DETALLE DE ZAPATAS

Tabla de vigas cantilever

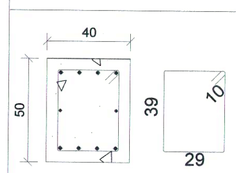


VC.S-1 40x50
Arm. sup.: 4Ø5/8"
Arm. inf.: 4Ø5/8"
Arm. piel: 1x2Ø1/2"
Estribos: 1xØ3/8"c/20

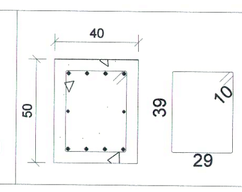


VC.T-1.2 40x50
Arm. sup.: 4Ø5/8"
Arm. inf.: 3Ø1/2"
Arm. piel: 1x2Ø1/2"
Estribos: 1xØ3/8"c/15

CUADRO DE VIGAS DE ATADO

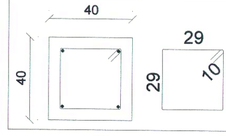


C.1.2
Arm. sup.: 2Ø1/2"
Arm. inf.: 2Ø1/2"
Estribos: 1xØ3/8"c/20


DETALLE COLUMNA TIPO
P1=P2=P3=P4=P5 — Escala 1:50

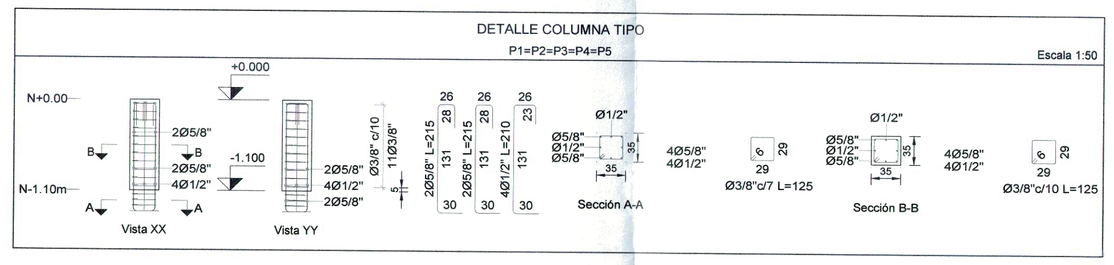


DETALLE COLUMNA TIPO
C1A=C2A=C3A=C4A=C5A — Escala 1:50

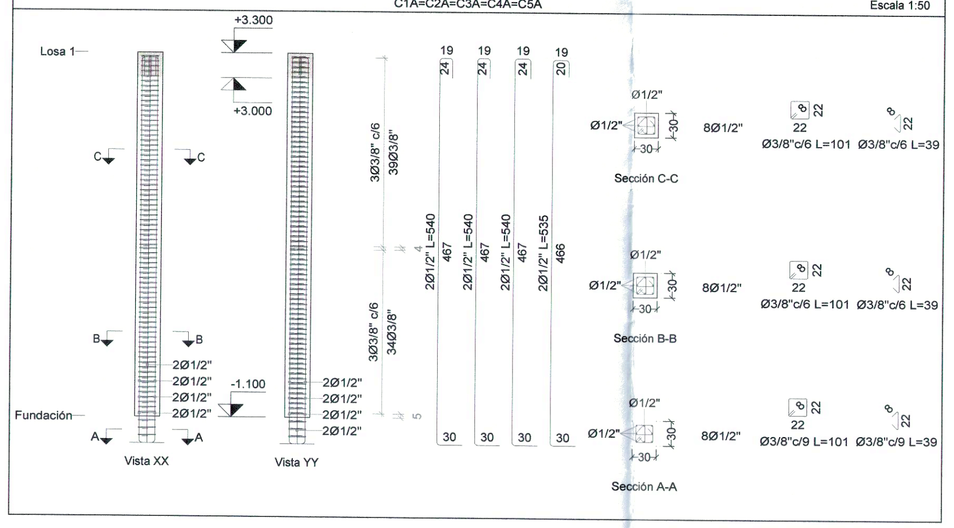


DETALLE COLUMNA TIPO
C1B=C2B=C3B=C4B=C5B — Escala 1:50

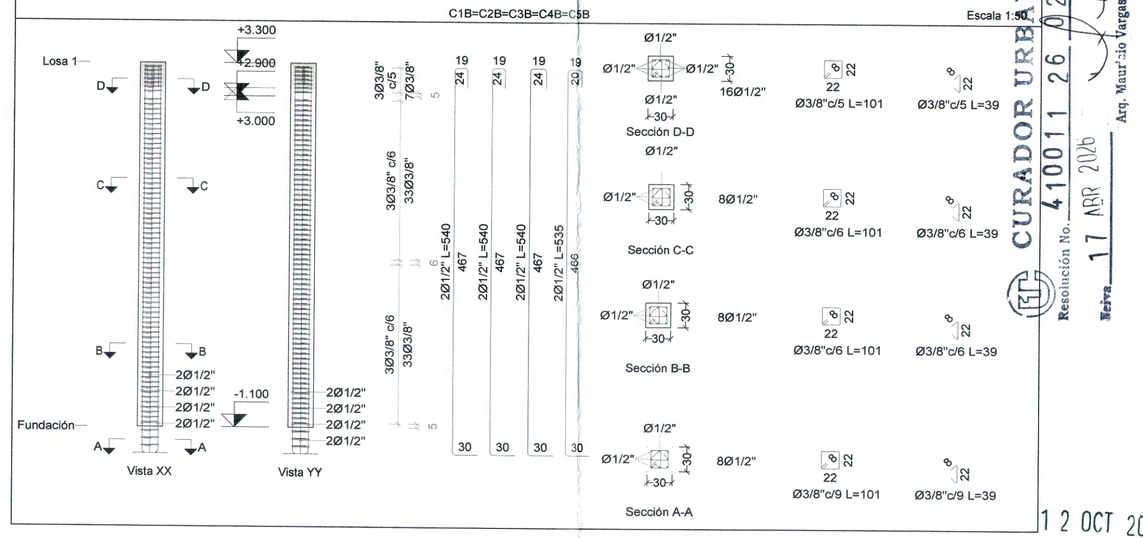


DETALLE ZAPATA TIPO
C1A, C1B, C2A, C2B, C3A, C3B, C4A, C4B, C5A y C5B — Escala: 1/50

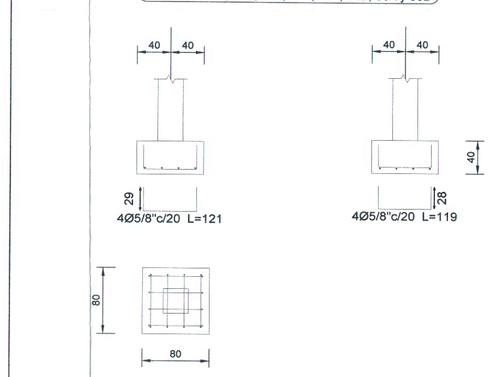

DETALLE ZAPATA TIPO
P2, P3 y P4 — Escala: 1/50

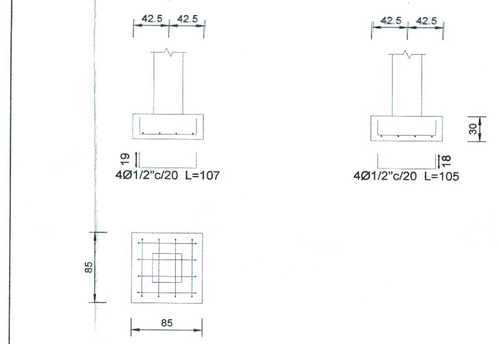

DETALLE ZAPATA TIPO
P1 y P5 — Escala: 1/50

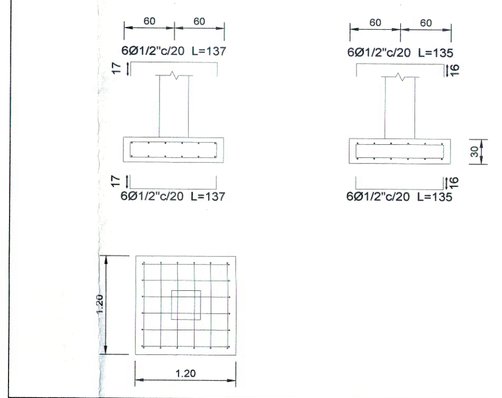

CURADOR URBANO
Resolución No. 4100111 26 2021
Fecha 17 MAR 2026
Arq. Wuar-ja Vargas Ceballos

12 OCT 2025

4100111 25 0399

12 OCT 2025

PROYECTO
JOSE EUSTASIO
RIVERA
SEDE CIUDAD JARDIN

EST-02 — PLANO No : ESTRUCTURAS — DE: 09 — PLANCHA No. 02

REPÚBLICA DE COLOMBIA
DEPARTAMENTO
DEL HUILA
MUNICIPIO
DE
NEIVA

PROYECTO :
DISEÑO ESTRUCTURAL
MODULO 9 PREESCOLAR

DISEÑO:
ING. JUAN CAMILO ROJAS RIVERA
M.P. 70202-319594 TLM

PROPIETARIO.

APODERADO.

OBSERVACIONES :
DIMENSIONES
DIAMETROS (PULGADAS)
LONGITUDES (METROS)

UBICACION:
ALCALDIA DE NEIVA

DIGITALIZO:

ARCHIVO MAGNETICO:
02.- EST - PREESCOLAR M9.DWG

CONTIENE:
- PLANTA DE CIMENTACIÓN N- 1.10m
- DESPIECE DE ZAPATAS
- DESPIECE DE COLUMNAS

ESCALA:
INDICADA

Revisó Ing. Fernando Valencia M.
Ingeniero Civil
M.P. 73150-47127 CND
Firma
Radicado 03 MAR 2026 Nº. 3222403402

ESTRUCTURAS — PLANCHA No. 02
PLANO No : EST-02 ESTRUCTURAS — DE: 09