

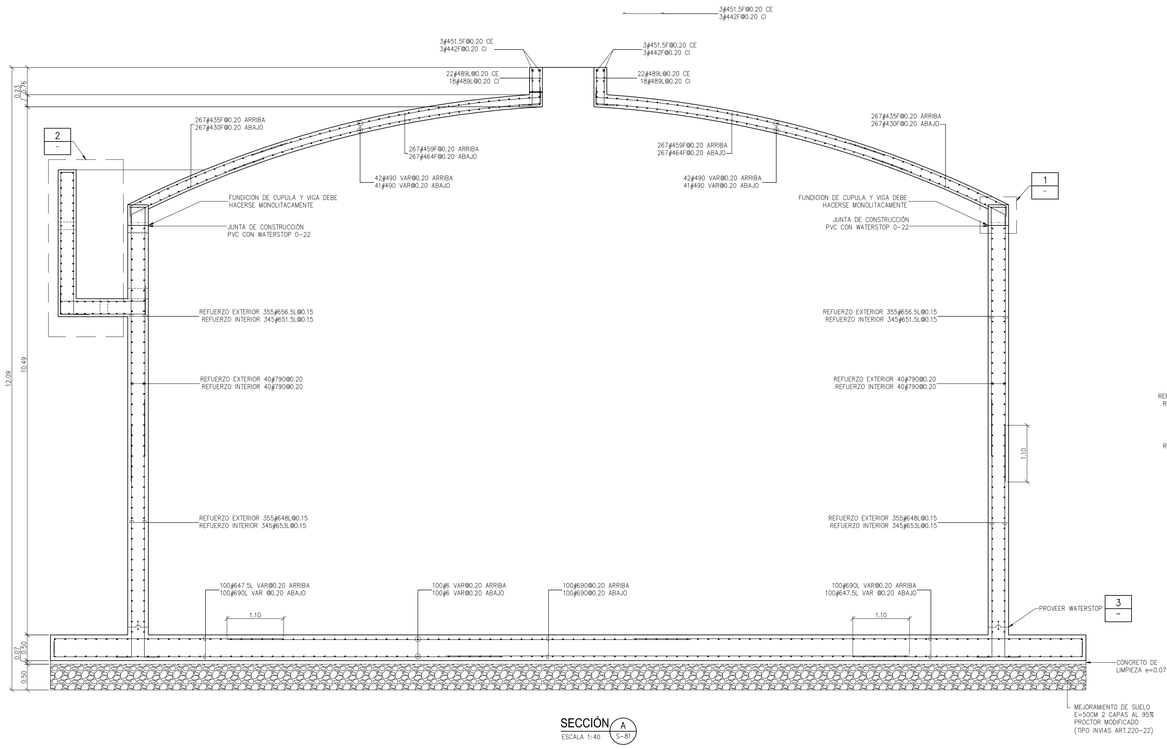


SECCIÓN A
ESCALA 1:40 — S-81

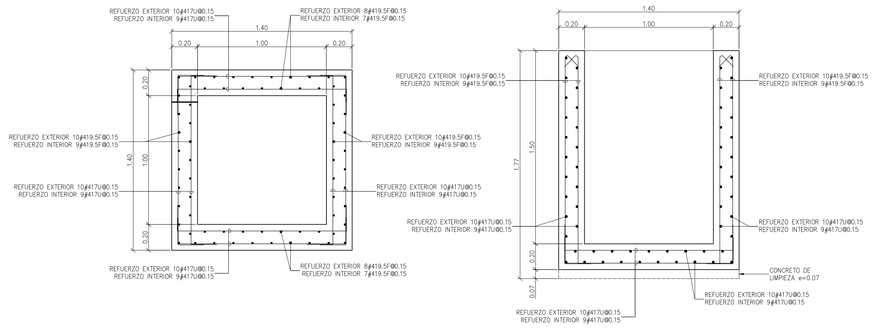


PLANTA — SECCION


CAJAS DE EMERGENCIA POR REBOSE
DETALLE A-1
ESCALA 1:20 — S-81

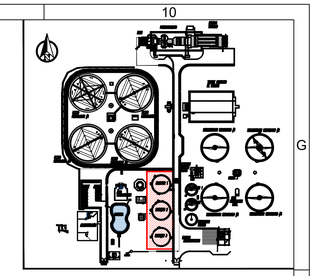


LOCALIZACIÒN GENERAL

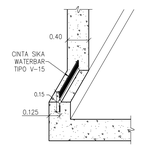


ISOMETRIA JUNTA DE CONSTRUCCIÓN PVC WATERSTOP
DETALLE 3
1:30

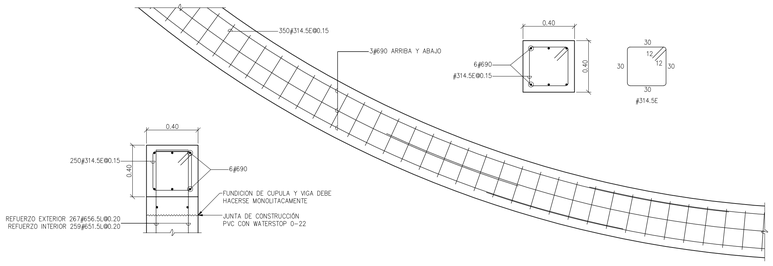

VIGA PERIMETRAL (0.40X0.40)
DETALLE 1
ESCALA 1:20 — –

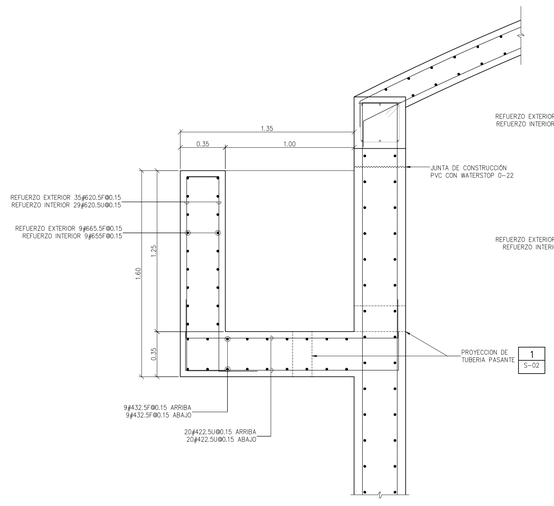


CAJA DE SALIDA

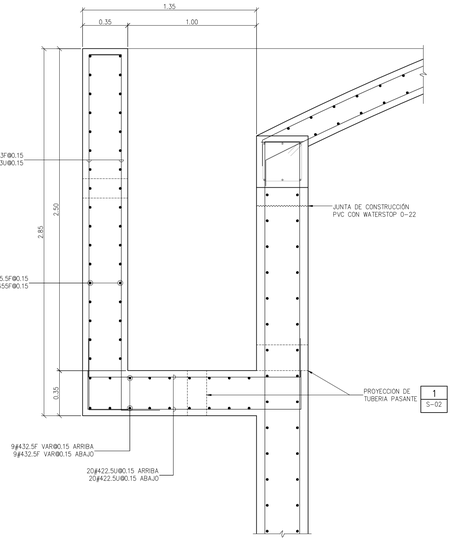

CAJA DE INGRESO

CAJA DE ENTRADA Y SALIDA DE DIGESTOR
DETALLE 2
ESCALA 1:20 — –

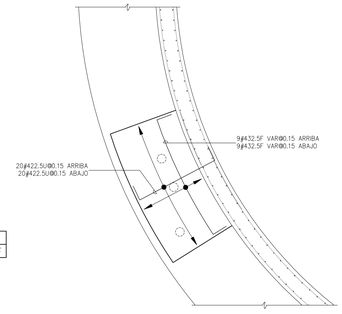

DESPIECE LOSA – CAJAS DE INGRESO Y SALIDA
1:50

ESPECIFICACIONES DE DISEÑO

–CONCRETO	f'c=35MPa (5.000 PSI) (NTC 121 y NTC 321)
–ACERO CORRUGADO	fy=420MPa (60,000 PSI) (NTC 248)
–ALAMBRON	fy=515MPa (73,500 PSI) (NTC 1907)
–RECUBRIMIENTO	75mm C.7.7 NSR–10
–CLASE EXPOSICIÓN	0,45 A/C NSR–10 Tabla C.4.3.1
–SUPERVISION TECNICA	A.1.3.9; TITULO I NSR–10
–ESPECTRO DE DISEÑO	NSR–10
–ZONA	ALUVIAL–300
–CIMENTACION	SUPERFICIAL
–CAPACIDAD SUELO	156 MPa
–LIMPIEZA	LIMPIEZA MECANICA SSPC SP6
–PINTURA	ANTICORROSIVO EPÓXICO (3.0mil) ACABADO ESMALTE POLIURETANO (30mil)

NOTAS:

TODOS LOS MATERIALES Y MANO DE OBRA UTILIZADOS PARA LA FABRICACION DE LA ESTRUCTURA DEBERAN CUMPLIR CON LOS REQUISITOS DE LA NORMA NSR–10 Y EN ESPECIAL, SU SECCION F.2.13.2

NOTA:

1. CUALQUIER AJUSTE DE CONSTRUCCIÓN DE LOS REFUERZOS, DIMENSIONES, ELEMENTOS Y CONEXIONES DEBE SER CONSULTADA CON EL INGENIERO CALCULISTA.

2. ELEVACIONES INDICADAS PISOS ESTRUCTURALES VER PLANOS ARQUITECTONICOS PARA ACABADOS DE PISO

3. LOS ELEMENTOS NO ESTRUCTURALES CUYO SUMINISTRO E INSTALACIÓN SE REALIZA POR PARTE DE SU FABRICANTE, EL DISEÑADOR SE DEBE LIMITAR A ESPECIFICAR EN SUS PLANOS, MEMORIAS O ESPECIFICACIONES, EL GRADO DE DESEMPEÑO DEBE CUMPLIR TAMBIEN EN ESTOS CASOS LO INDICADO EN A.1.3.6.5. GRADO DE DESEMPEÑO REQUERIDO SUPERIOR.

DESIGNACION DEL REFUERZO

3I	#5	–	535	@0.30	CC
CANTIDAD DE VARILLAS	DIAMETRO DE DIAMETRO DE VARILLA (VER CUADRO)		DESIGNACION DE VARILLA PARA CONTEO POR LOCALIZACION SEGUN CUADRO DE HIERRO	ESPACIAMIENTO (EN m) DE VARILLAS	POSICION DE LA VARILLA

A&B ARRIBA Y ABAJO	AS AMBOS SENTIDOS	CC CADA CARA	AC AMBAS CARAS	DE CARA EXTERNA	CI CARA INTERNA
DESIGNACION DE REFUERZO ACI–318	#3	#4	#5	#6	#7	#8
DESIGNACION DE REFUERZO ESTANDAR R.D.	Ø 3/8"	Ø 1/2"	Ø 5/8"	Ø 3/4"	Ø 7/8"	Ø 1"

AQUA OCCIDENTE	GERENCIA OPERATIVA	ESPECIALIDAD: DISEÑOS ESTRUCTURALES	Diseñó: ING. ANDRES HINCAPIE M.P.76202-71217 VLL	Aprobó: ING.HECTOR SAAVEDRA 76237-75326 VLL	Registro digital: PTAR-EST-071-D.dwg	Plano N°: 005	ADVERTENCIA: SI ESTA BARRA NO MIDE 2 cm. EL PLANO NO ESTA A ESCALA	1	DESC-4	FECHA-4	REV_POR-4	PROYECTO: REALIZAR LA ACTUALIZACIÓN Y AJUSTE DE LOS ESTUDIOS E INGENIERIA DE DETALLE DE LA PLANTA DE TRATAMIENTO DE AGUAS RESIDUALES DOMÉSTICAS Y NO DOMÉSTICAS - PTAR - DE LA CABECERA MUNICIPAL DE PALMIRA EN EL VALLE DEL CAUCA, INCLUYENDO LOS CORREGIMIENTOS GUAYABAL Y BARRANCAS	CONTENIDO: -071-D. SECCION - DIGESTOR DETALLES - DIGESTOR (CAJAS DE INGRESO Y SALIDA DE LODOS Y VIGA PERIMETRAL)	S-84
			Revisó: ING. MYRIAM ROMERO M.P. 76237-09214 VLL	Fecha: MAYO/2025	Escala: INDICADA	Unidades: METROS	Consecutivo: 005	2	DESC-3	FECHA-3	REV_POR-3			
								3	DESC-2	FECHA-2	REV_POR-2			
								4	DESC-1	FECHA-1	REV_POR-1			
								N°	MODIFICACIONES	FECHA	POR			