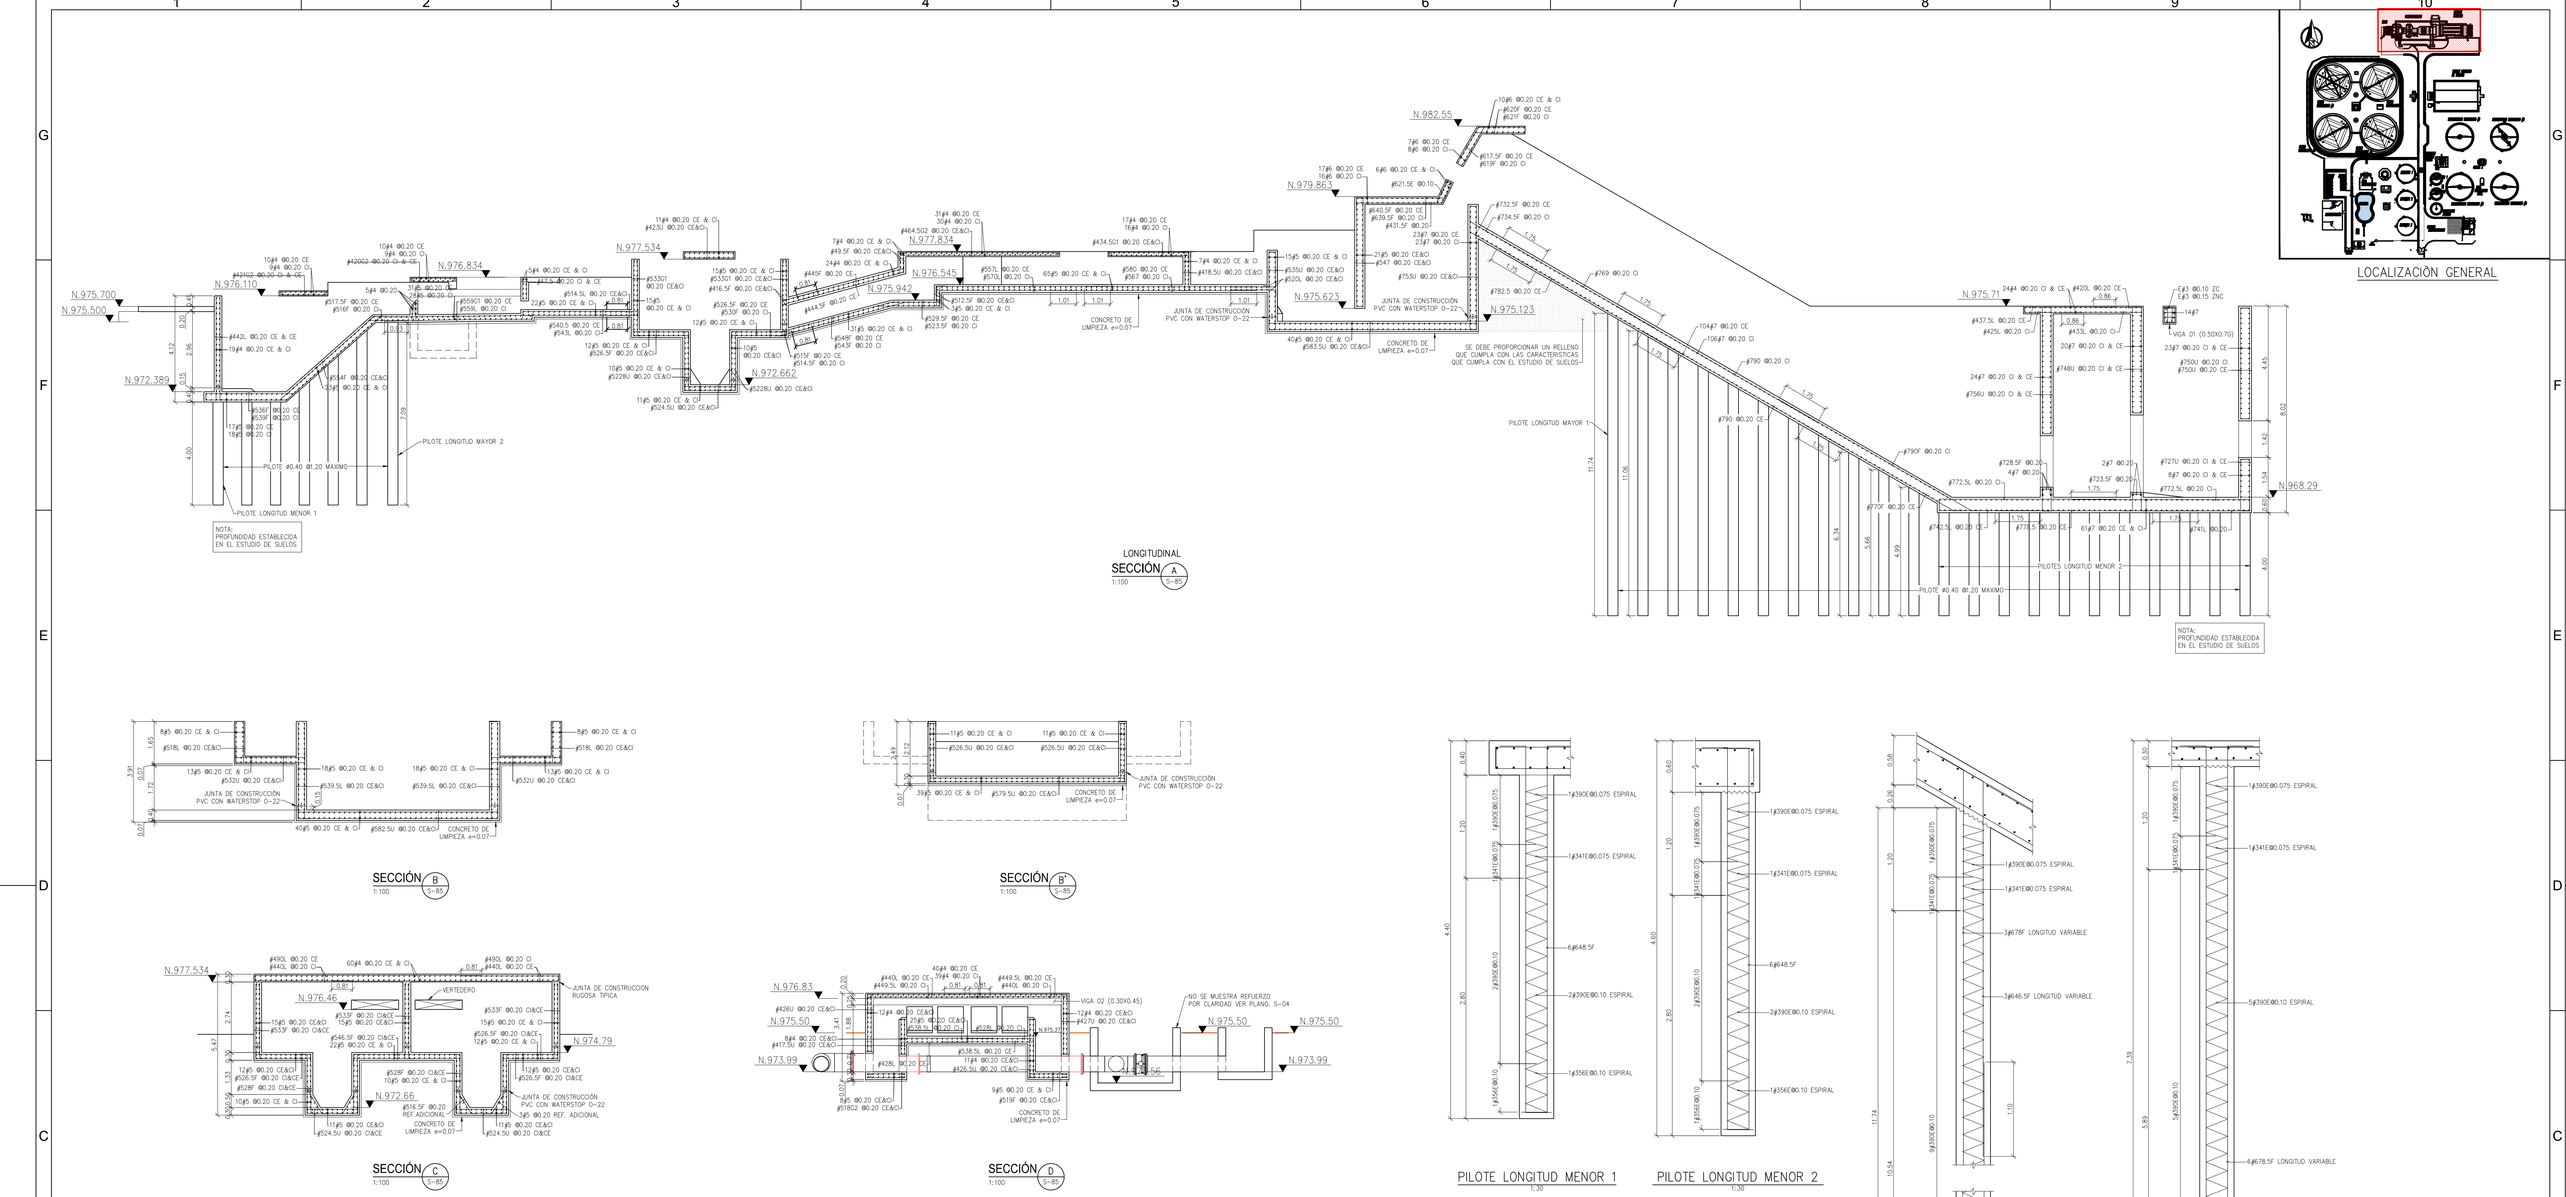



LONGITUDINAL
SECCIÓN A S-85
1:100

SECCIÓN B S-85
1:100


SECCIÓN B' S-85
1:100

SECCIÓN C S-85
1:100


SECCIÓN D S-85
1:100

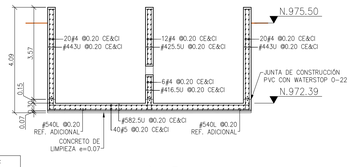

SECCIÓN E S-85
1:100

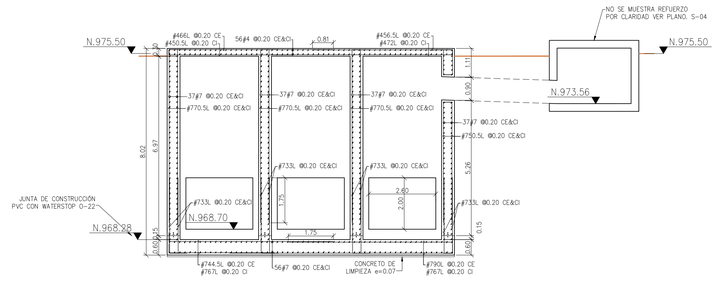

SECCIÓN F S-85
1:100

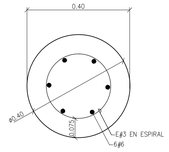

PILOTES
DETALLE 1
ESCALA 1:10

NOTA:
LA LONGITUD DE LOS PILOTES ES VARIABLE
POR ENDE EL REFUERZO CAMBIA EN CADA PILOTE.

DESIGNACION DEL REFUERZO


31	#5	–	535	Ø0.30	CC
CANTIDAD DE VARILLAS	DIAMETRO DE VARILLA (VER CUADRO)		DESIGNACION DE VARILLA PARA SU CORTE Y FIGURACION SEGUN CUADRO DE HIERRO	ESPACIAMENTO (EN m) DE VARILLAS	POSICION DE LA VARILLA

AAB ARRIBA Y ABAJO	AS AMBOS SENTIDOS	SC CADA CARA	AC AMBAS CARAS	CE CARA EXTERNA	CI CARA INTERNA

DESIGNACION DE REFUERZO ACI-318	#3	#4	#5	#6	#7	#8
DESIGNACION DE REFUERZO ESTANDAR R.D.	Ø 3/8"	Ø 1/2"	Ø 5/8"	Ø 3/4"	Ø 7/8"	Ø 1"

CUADRO DE GANCHOS

BARRA NO.	GANCHO 90°	GANCHO 180°
3	15 CM	15 CM
4	20 CM	15 CM
5	25 CM	20 CM
6	30 CM	25 CM
7	35 CM	30 CM
8	40 CM	30 CM

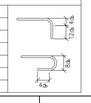

NOTA:
1. CUALQUIER AJUSTE DE CONSTRUCCIÓN DE LOS REFUERZOS, DIMENSIONES, ELEMENTOS Y CONEXIONES DEBE SER CONSULTADA CON EL INGENIERO CALCULISTA.
2. ELEVACIONES INDICADAS PISOS ESTRUCTURALES VER PLANOS ARQUITECTONICOS PARA ACABADOS DE PISO
3. LOS ELEMENTOS NO ESTRUCTURALES CUYO SUMINISTRO E INSTALACIÓN SE REALIZA POR PARTE DE SU FABRICANTE, EL DISEÑADOR SE DEBE LIMITAR A ESPECIFICAR EN SUS PLANOS, MEMORIAS O ESPECIFICACIONES, EL GRADO DE DESEMPEÑO DEBE CUMPLIR TAMBIEN EN ESTOS CASOS LO INDICADO EN A.1.3.6.5. GRADO DE DESEMPEÑO REQUERIDO SUPERIOR.
4. ESTE PROYECTO REQUIERE SUPERVISIÓN TECNICA DE ACUERDO AL TITULO I.1.2 DE LA NORMA NSR-10

ESPECIFICACIONES DE DISEÑO

-CONCRETO f'c =35MPa AUTOCOMPACTANTE (5.000 PSI)(NTC 121 y NTC 321)
-ACERO CORRUGADO fy=420MPa (60.000 PSI) (NTC 2289)
-ALAMBRON fy=515MPa (73.500 PSI) (NTC 1907)
-RECUBRIMIENTO 75mm C.7.7 NSR-10
-CLASE EXPOSICIÓN 0,45 A/C NSR-10 Tabla C.4.3.1

-ESPECTRO DE DISEÑO NSR-10
-ZONA ALUVIAL-300
-CIMENTACION SUPERFICIAL Y PROFUNDA
-CAPACIDAD SUELO 156 MPa
-LIMPIEZA LIMPIEZA MECANICA SSPC SP6

NOTAS:
TODOS LOS MATERIALES Y MANO DE OBRA UTILIZADOS PARA LA FABRICACION DE LA ESTRUCTURA DEBERAN CUMPLIR CON LOS REQUISITOS DE LA NORMA NSR-10 Y EN ESPECIAL SU SECCION F.2.13.2

AQUA OCCIDENTE	GERENCIA OPERATIVA	ESPECIALIDAD: DISEÑOS ESTRUCTURALES	Diseño estructuras: ING. ANDRES HINCAPIE M.P. 76202-71217 VLL	Aprobó: ING.HECTOR SAAVEDRA 76237-75326 VLL	Registro digital: PTAR-EST-072-D.dwg	Plano N°: 003	ADVERTENCIA: SI ESTA BARRA NO MIDE 2 cm EL PLANO NO ESTA A ESCALA	3	DESC-4	FECHA-4	REV_POR-4
			Revisó: ING. MYRIAM ROMERO M.P. 76237-09214 VLL	Fecha: MAYO/2025	Escala: INDICADA	Unidades: METROS	Consecutivo: 008	2	DESC-3	FECHA-3	REV_POR-3
								1	DESC-2	FECHA-2	REV_POR-2
								0	DESC-1	FECHA-1	REV_POR-1
								N°	MODIFICACIONES	FECHA	POR

PROYECTO: REALIZAR LA ACTUALIZACIÓN Y AJUSTE DE LOS ESTUDIOS E INGENIERIA DE DETALLE DE LA PLANTA DE TRATAMIENTO DE AGUAS RESIDUALES DOMÉSTICAS Y NO DOMÉSTICAS - PTAR - DE LA CABECERA MUNICIPAL DE PALMIRA EN EL VALLE DEL CAUCA, INCLUYENDO LOS CORREGIMIENTOS GUAYABAL Y BARRANCAS

CONTENIDO: -072-D. SECCIONES A-F PRETRATAMIENTO

S-87