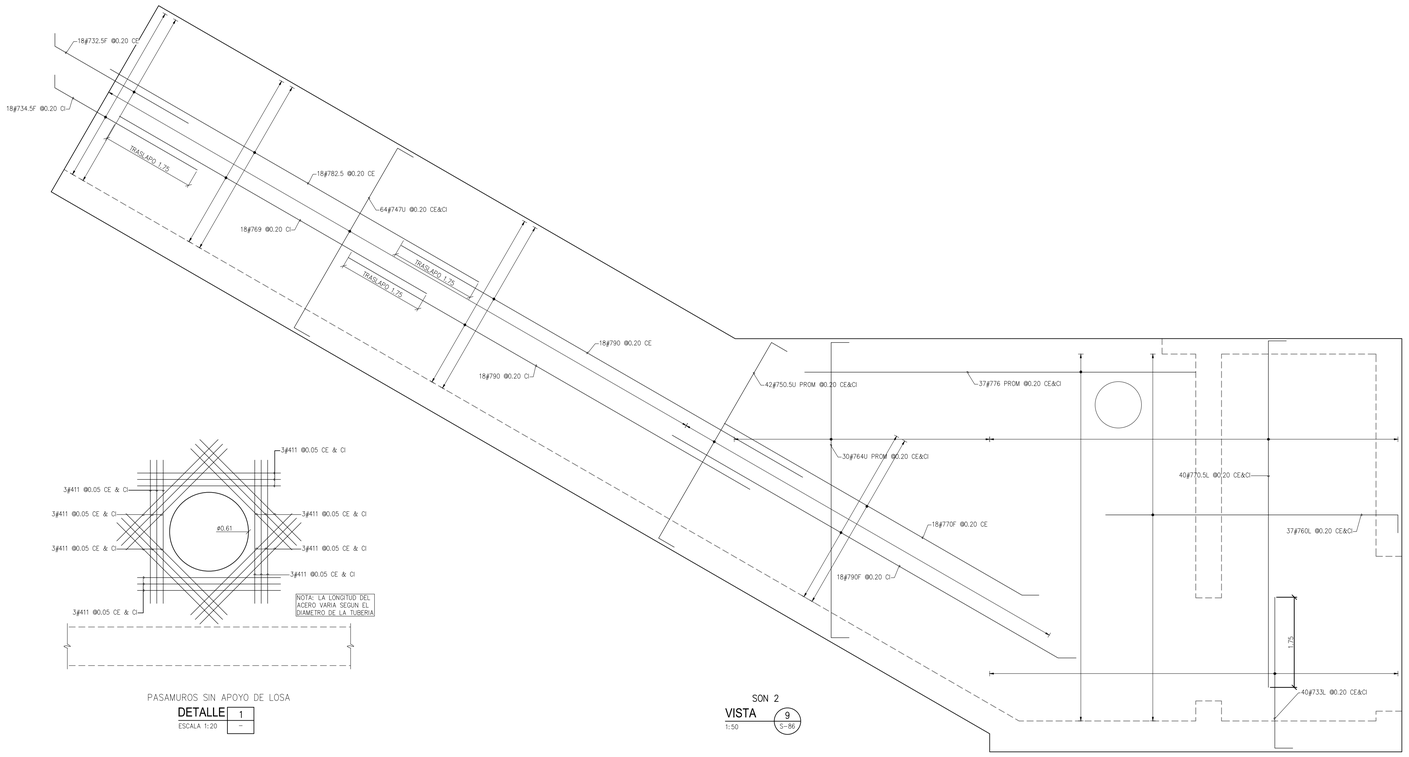


SON 2

VISTA 9 (S-86)

1:50

PASAMUROS SIN APOYO DE LOSA

DETALLE 1 (–)


ESCALA 1:20

VISTA 12 (S-86)

1:50


VISTA 13 (S-86)

1:50

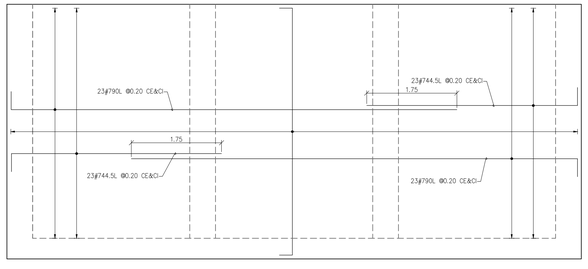


VISTA 15 (S-86)

1:50

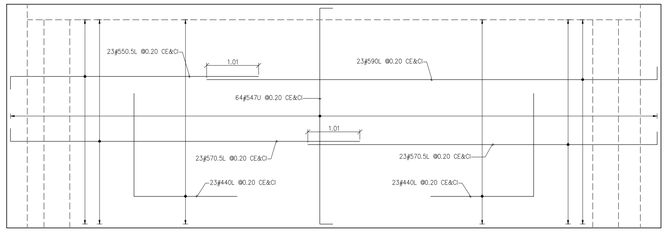

VISTA 16 (S-86)


1:50

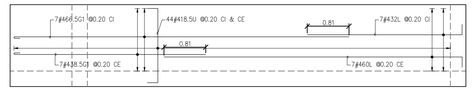


SON 2

VISTA 10 (S-86)

1:50

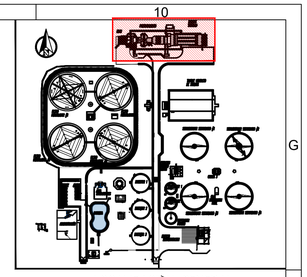


LOCALIZACIÒN GENERAL

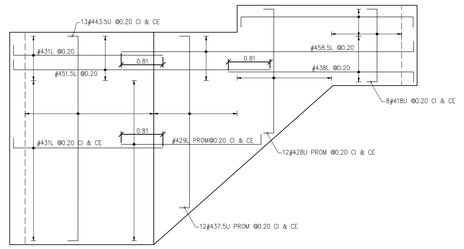


VISTA 11 (S-86)

1:50

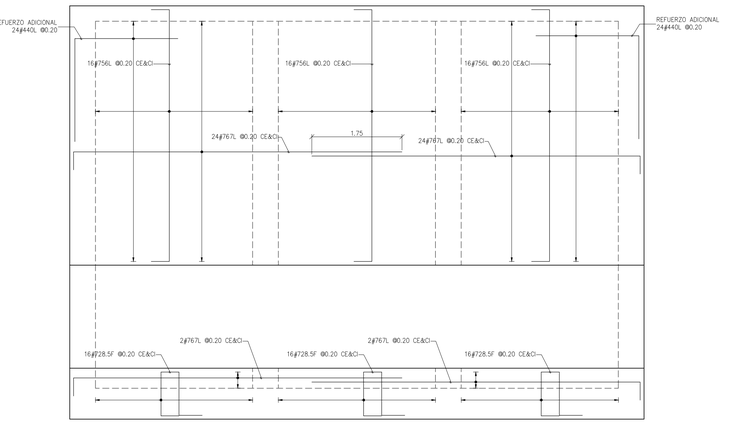

VISTA 14 (S-86)


1:50

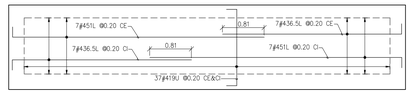

SON 2

VISTA 17 (S-86)

1:50

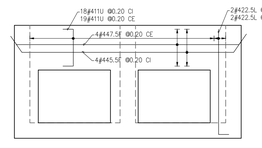

VISTA 18 (S-86)

1:50

NOTA:

1. CUALQUIER AJUSTE DE CONSTRUCCIÓN DE LOS REFUERZOS, DIMENSIONES, ELEMENTOS Y CONEXIONES DEBE SER CONSULTADA CON EL INGENIERO CALCULISTA.

2. ELEVACIONES INDICADAS PISOS ESTRUCTURALES VER PLANOS ARQUITECTONICOS PARA ACABADOS DE PISO

3. LOS ELEMENTOS NO ESTRUCTURALES CUYO SUMINISTRO E INSTALACIÓN SE REALIZA POR PARTE DE SU FABRICANTE, EL DISEÑADOR SE DEBE LIMITAR A ESPECIFICAR EN SUS PLANOS, MEMORIAS O ESPECIFICACIONES, EL GRADO DE DESEMPEÑO DEBE CUMPLIR TAMBIEN EN ESTOS CASOS LO INDICADO EN A.1.3.6.5. GRADO DE DESEMPEÑO REQUERIDO SUPERIOR.

4. ESTE PROYECTO REQUIERE SUPERVISIÓN TECNICA DE ACUERDO AL TITULO I.1.2 DE LA NORMA NSR-10

DESIGNACION DEL REFUERZO


31	#5	–	535	@0.30	CC
CANTIDAD DE VARILLAS	DIAMETRO DE VARILLA (VER CUADRO)	DESIGNACION DE VARILLA PARA SU CORTE Y FIGURACION SEGUN CUADRO DE HIERRO	ESPACIAMIENTO (En m) DE VARILLAS		POSICION DE LA VARILLA

A&B	AS	CC	AC	CE	CI
ARRIBA Y ABAJO	AMBOS SENTIDOS	CADA CARA	AMBAS CARAS	CARA EXTERNA	CARA INTERNA

DESIGNACION DE REFUERZO ACI-318	#3	#4	#5	#6	#7	#8
DESIGNACION DE REFUERZO ESTANDAR R.D.	Ø 3/8"	Ø 1/2"	Ø 5/8"	Ø 3/4"	Ø 7/8"	Ø 1"

CUADRO DE GANCHOS

BARRA NO.	GANCHO 90°	GANCHO 180°
3	15 CM	15 CM
4	20 CM	15 CM
5	25 CM	20 CM
6	30 CM	25 CM
7	35 CM	30 CM
8	40 CM	30 CM

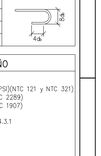

ESPECIFICACIONES DE DISEÑO

- CONCRETO f'c =35MPa AUTOCOMPACTANTE (5.000 PSI)(NTC 121 y NTC 321)
- ACERO CORRUGADO fy=420MPa (60.000 PSI) (NTC 2289)
- ALAMBRON fy=515MPa (75.500 PSI) (NTC 1907)
- RECUBRIMIENTO 75mm C.7.7 NSR–10
- CLASE EXPOSICIÓN 0,45 A/C NSR–10 Tabla C.4.3.1

- ESPECTRO DE DISEÑO NSR–10
- ZONA ALUVIAL–300
- CIMENTACION SUPERFICIAL Y PROFUNDA
- CAPACIDAD SUELO 156 MPa
- LIMPIEZA LIMPIEZA MECANICA SSPC SP6

NOTAS:

TODOS LOS MATERIALES Y MANO DE OBRA UTILIZADOS PARA LA FABRICACION DE LA ESTRUCTURA DEBERAN CUMPLIR CON LOS REQUISITOS DE LA NORMA NSR–10 Y EN ESPECIAL, SU SECCION F.2.13.2

AQUA OCCIDENTE

GERENCIA OPERATIVA

ESPECIALIDAD: DISEÑOS ESTRUCTURALES

Diseño estructural: ING. ANDRES HURTADO M.P. 76202-71219 VLL

Revisó: ING. MYRIAM ROMERO M.P. 76237-09214 VLL

Aprobó: ING.HECTOR SAAVEDRA 76237-75326 VLL

Fecha: MAYO/2025

Registro digital: PTAR-EST-072-D.dwg

Escala: INDICADA

Unidades: METROS

Plano N°: 007

Consecutivo: 008

ADVERTENCIA: SI ESTA BARRA NO MIDE 2 cm. EL PLANO NO ESTA A ESCALA

N°	MODIFICACIONES	FECHA	POR
1	DESC-1	FECHA-1	REV_POR-1
2	DESC-2	FECHA-2	REV_POR-2
3	DESC-3	FECHA-3	REV_POR-3
4	DESC-4	FECHA-4	REV_POR-4

PROYECTO: REALIZAR LA ACTUALIZACIÓN Y AJUSTE DE LOS ESTUDIOS E INGENIERIA DE DETALLE DE LA PLANTA DE TRATAMIENTO DE AGUAS RESIDUALES DOMÉSTICAS Y NO DOMÉSTICAS - PTAR - DE LA CABECERA MUNICIPAL DE PALMIRA EN EL VALLE DEL CAUCA, INCLUYENDO LOS CORREGIMIENTOS GUAYABAL Y BARRANCAS

CONTENIDO: DESPIECE DE MUROS PRETRATAMIENTO

S-91