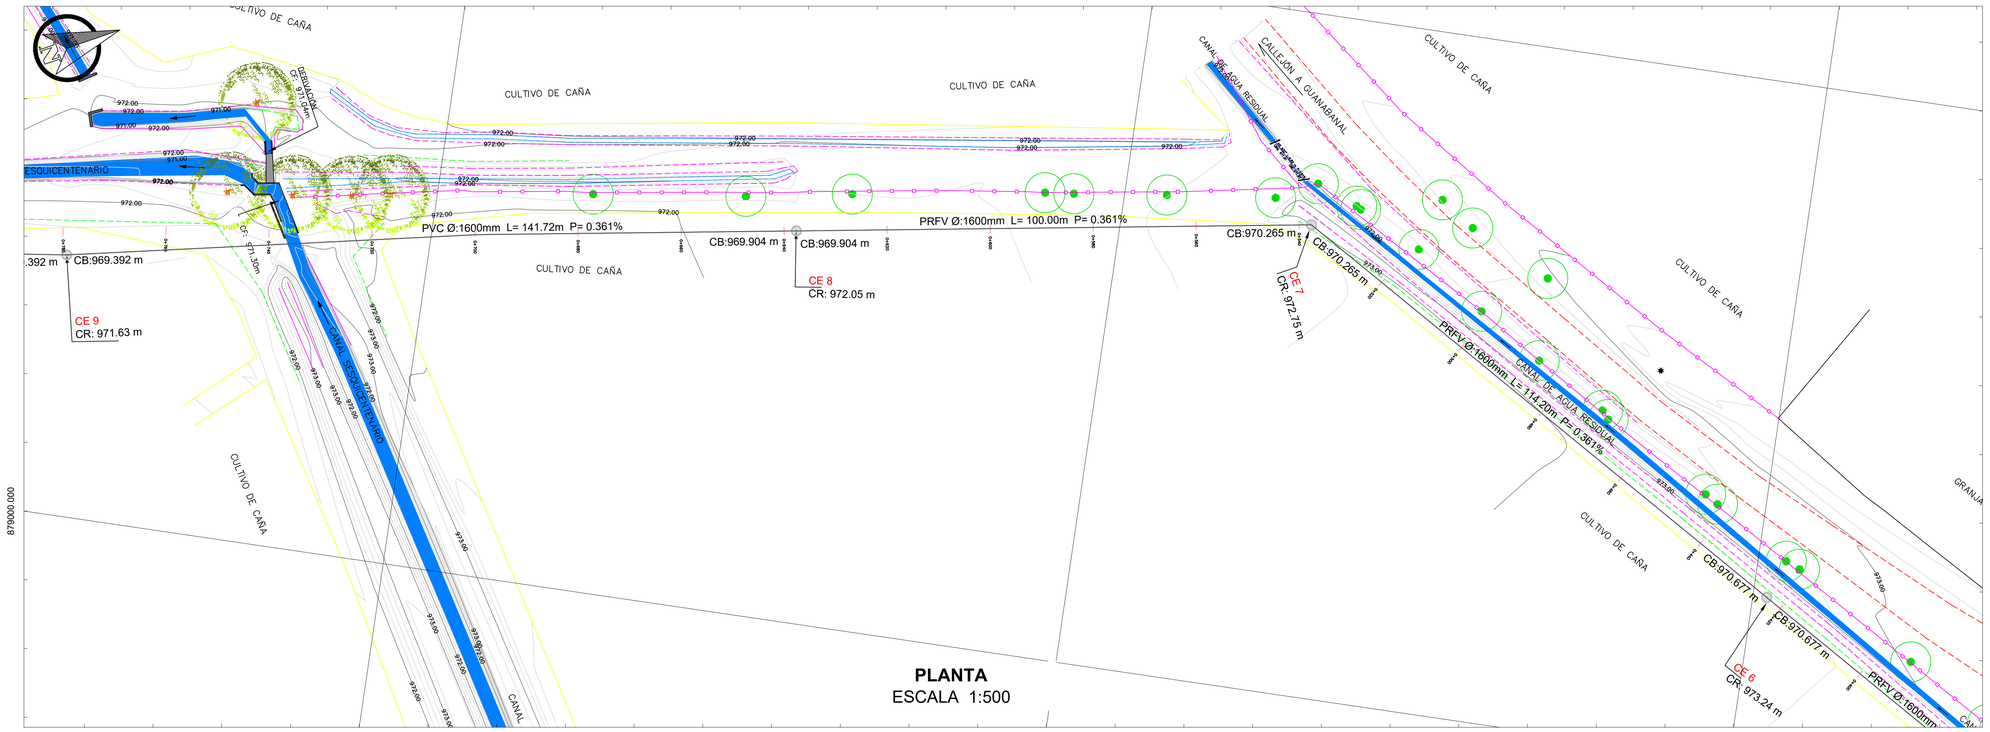

PLANTA
ESCALA 1:500

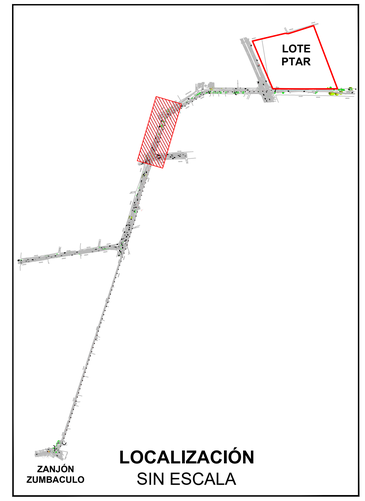

LOCALIZACIÓN
SIN ESCALA

PERFIL: CE 6 A CE 7
ESCALA H 1:200 V 1:200

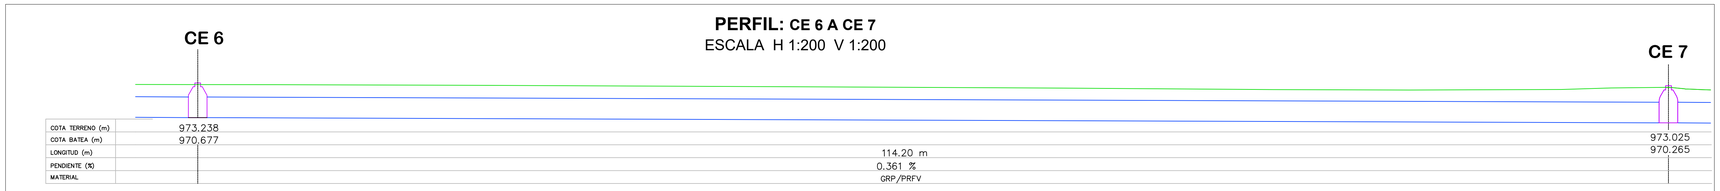

COTA TERRENO (m)	973.238 / 973.025
COTA BATEA (m)	970.677 / 970.265
LONGITUD (m)	114.20 m
PENDIENTE (%)	0.361 %
MATERIAL	GRP/PRFV

PERFIL: CE 7 A CE 8
ESCALA H 1:200 V 1:200

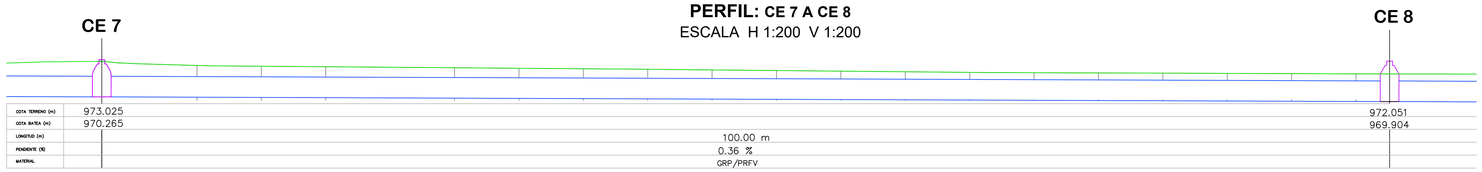

COTA TERRENO (m)	973.025 / 972.051
COTA BATEA (m)	970.265 / 969.904
LONGITUD (m)	100.00 m
PENDIENTE (%)	0.36 %
MATERIAL	GRP/PRFV

PERFIL: CE 8 A CE 9
ESCALA H 1:200 V 1:200

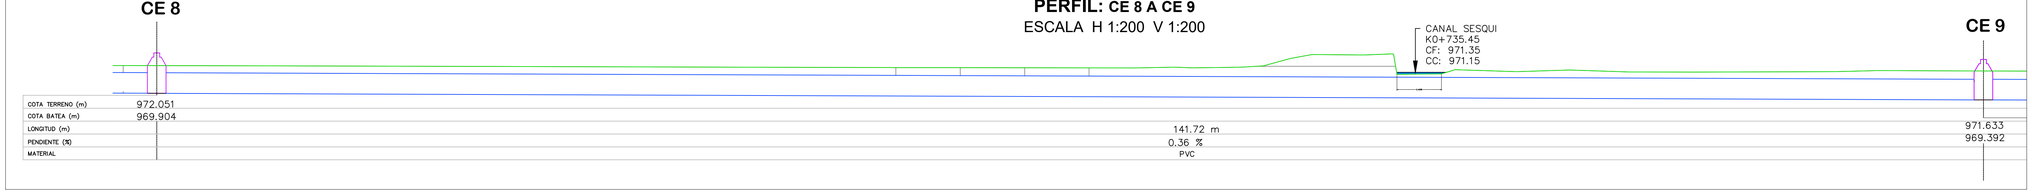

COTA TERRENO (m)	972.051 / 971.633
COTA BATEA (m)	969.904 / 969.392
LONGITUD (m)	141.72 m
PENDIENTE (%)	0.36 %
MATERIAL	PVC

CIMENTACIÓN TIPO C4
APLICACIÓN DE CIMENTACIÓN PARA PASO DEL CANAL SESQUICENTENARIO

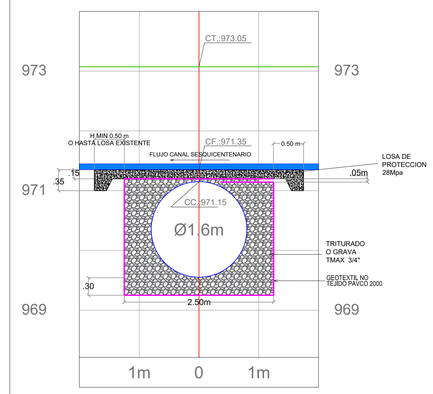

CIMENTACIÓN TIPO C2
APLICACIÓN DE CIMENTACIÓN PARA TUBERIA PRFV DESDE PE 5 HASTA PE 9

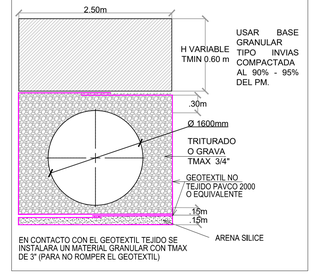

AQUA OCCIDENTE

GERENCIA OPERATIVA

ESPECIALIDAD: HIDRAULICO

Revisó: ING. MYRIAM ROMERO M.P. 76237-09214 VLL	Aprobó: ING. HECTOR SAAVEDRA M.P. 76237-75326 VLL	Registro digital: PTAR-HID-023-D.dwg		Plano N°: 003	
Diseñó: ING. DIEGO MONROY M.P. 76237098531 VLL	Fecha: MAYO/2025	Escala: INDICADAS	Unidades: METROS	Consecutivo: 007	

ADVERTENCIA: SI ESTA BARRA NO MIDE 2 cm EL PLANO NO ESTA A ESCALA

N°	MODIFICACIONES	FECHA	POR
	DESC-4	FECHA-4	REV_POR-4
	DESC-3	FECHA-3	REV_POR-3
	DESC-2	FECHA-2	REV_POR-2
	DESC-1	FECHA-1	REV_POR-1

PROYECTO: REALIZAR LA ACTUALIZACIÓN Y AJUSTE DE LOS ESTUDIOS E INGENIERIA DE DETALLE DE LA PLANTA DE TRATAMIENTO DE AGUAS RESIDUALES DOMÉSTICAS Y NO DOMÉSTICAS - PTAR - DE LA CABECERA MUNICIPAL DE PALMIRA EN EL VALLE DEL CAUCA, INCLUYENDO LOS CORREGIMIENTOS GUAYABAL Y BARRANCAS

CONTENIDO: EMISARIO DEL EFLUENTE
Planta - Perfil desde CE 6 a CE 9

H56

NPLANDP INDCRED