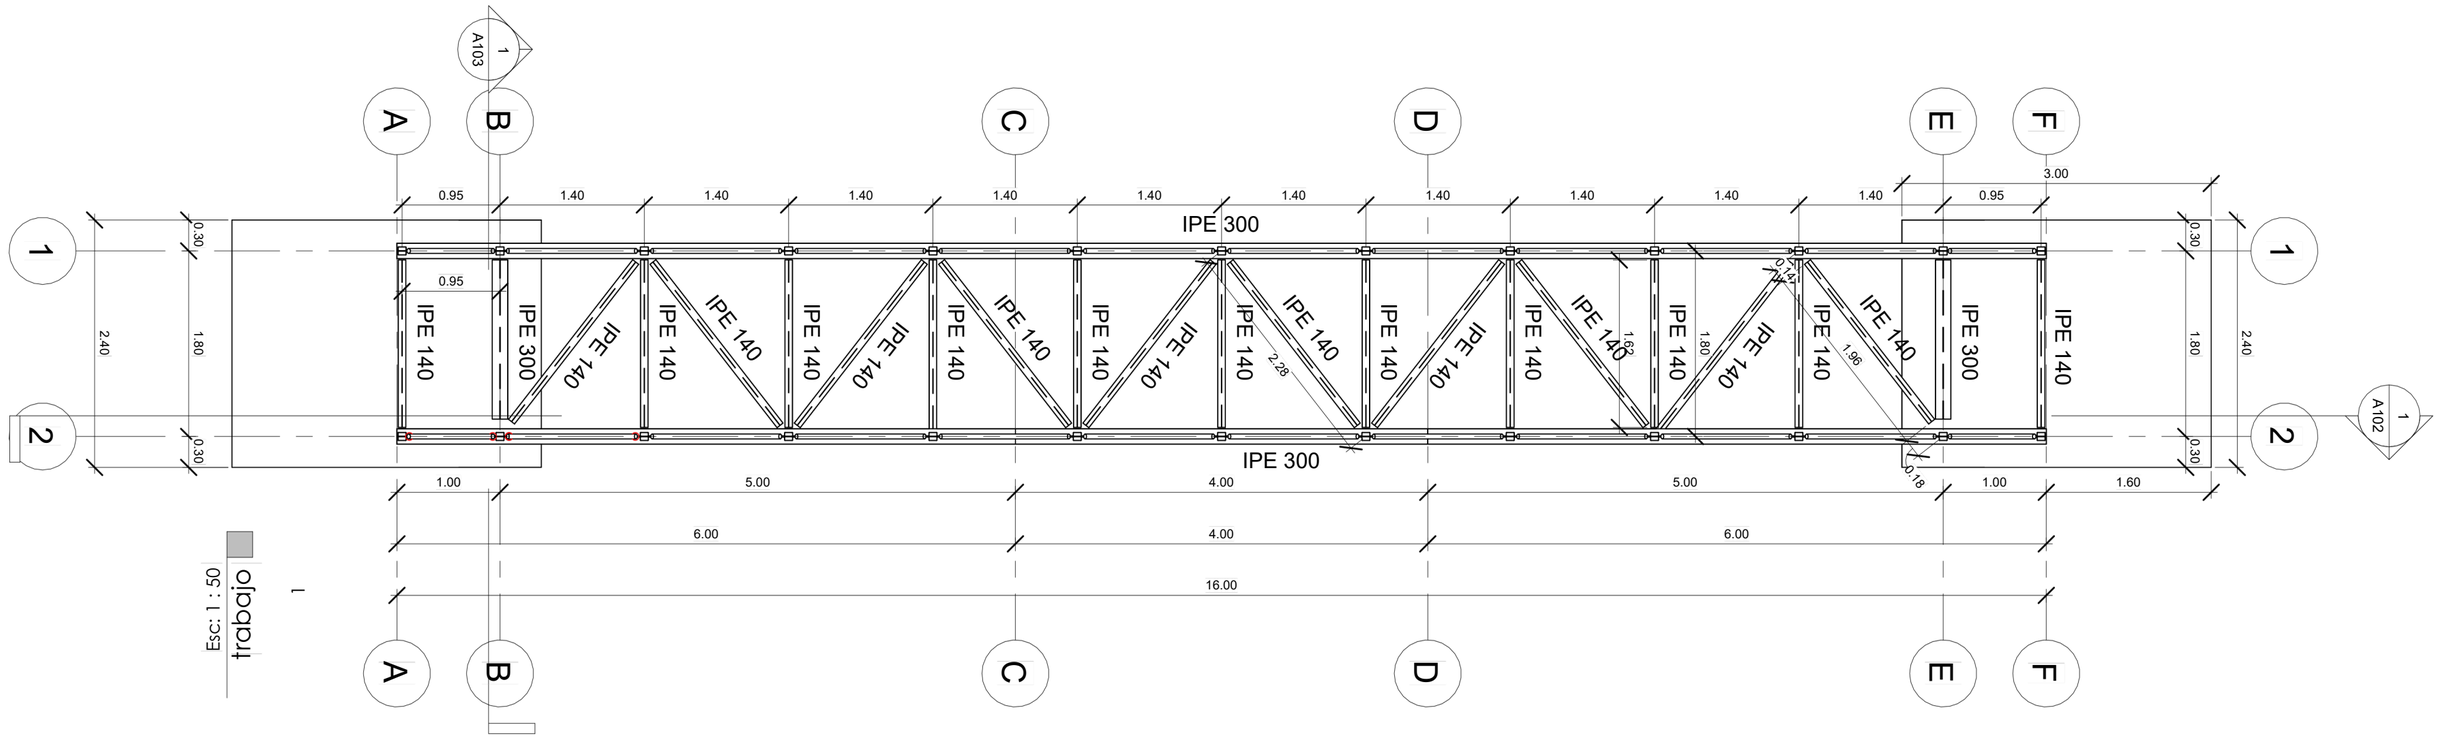


ALCALDÍA DE SANTIAGO DE CALI
SECRETARÍA DE INFRAESTRUCTURA

Planta Estructural N+0.00
Puente Peatonal Tipo 16,00 mts


Propietario: Secretaria de Infraestructura

Fecha: Julio 2026

Escala: 1:50

Nº Plano: A101

25/05/2026 2:51:39 a. m.

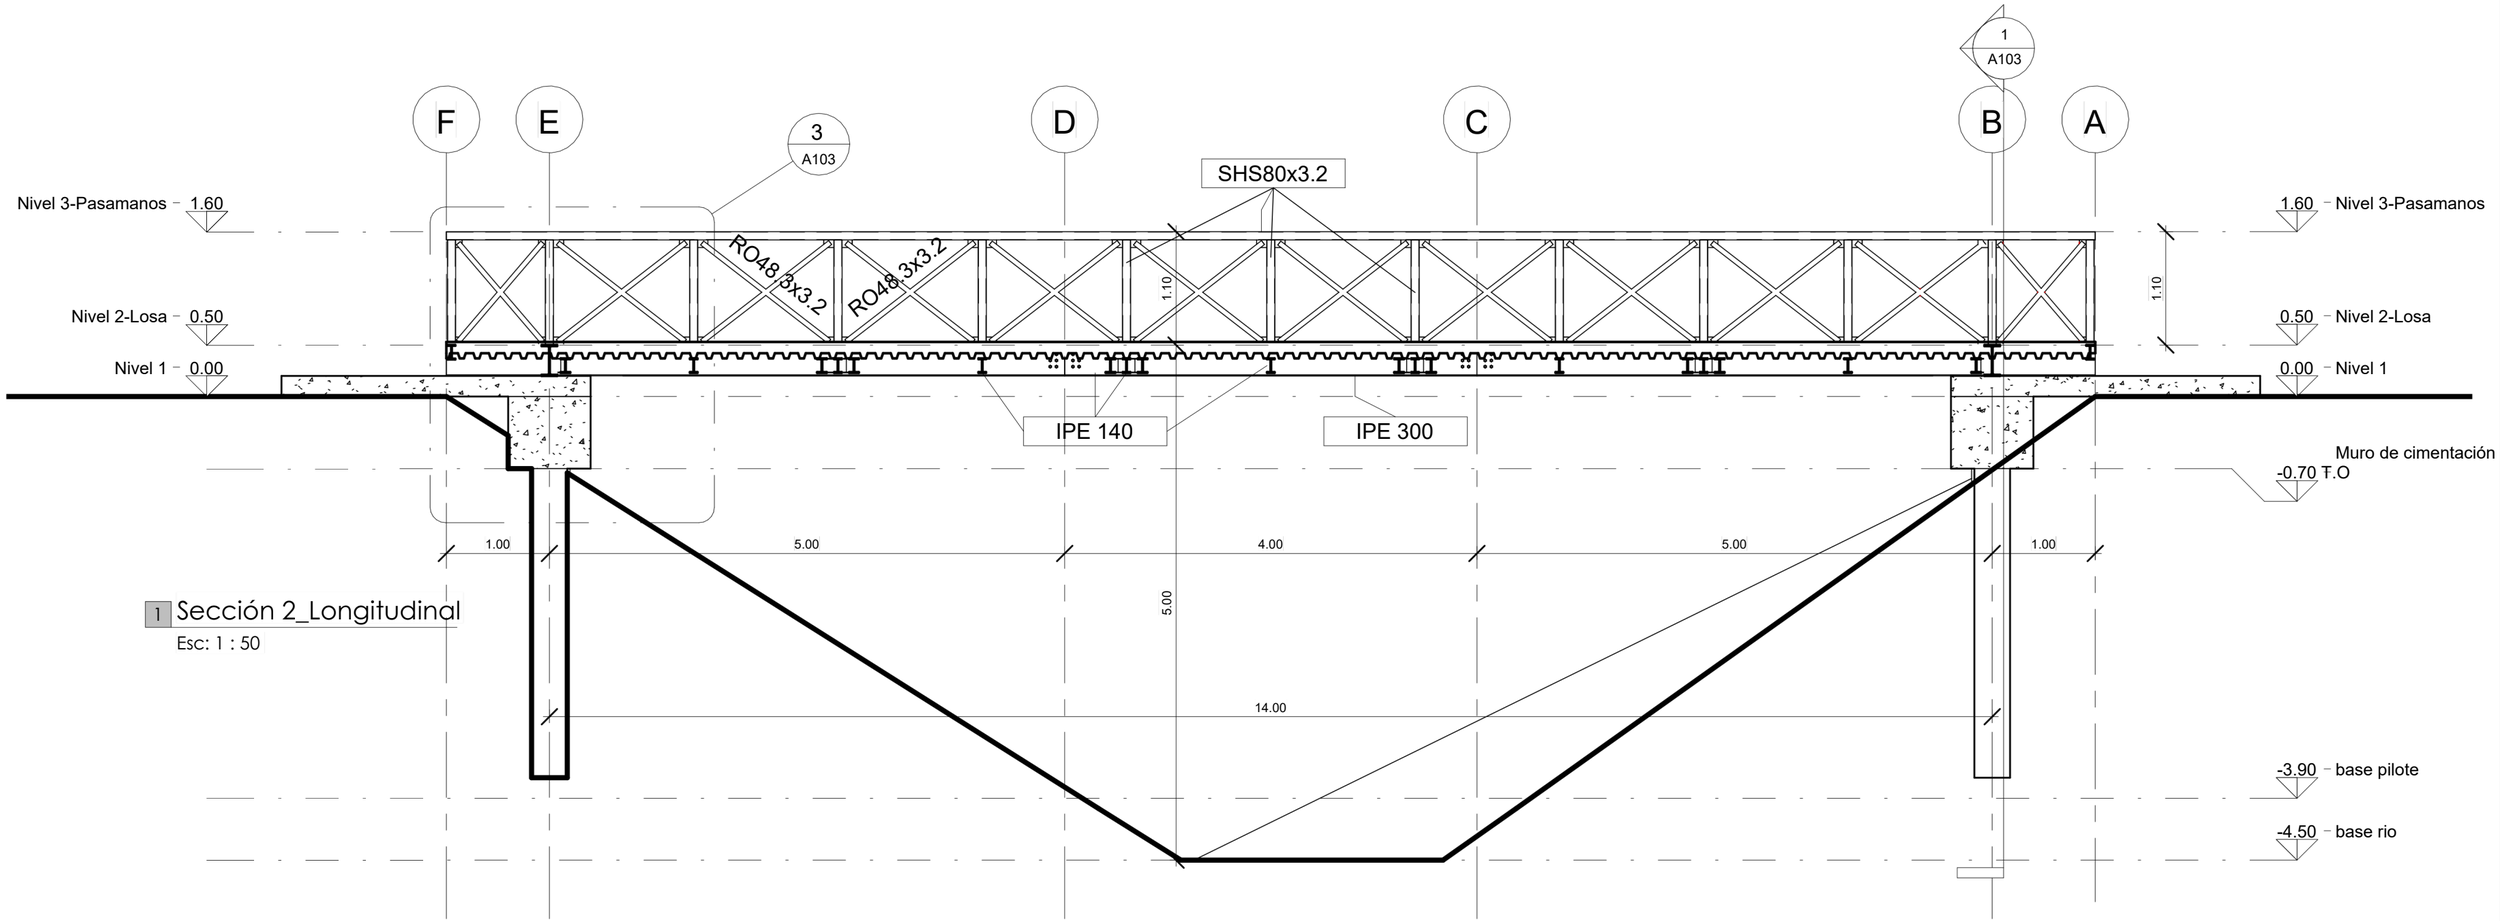

1 Sección 2_Longitudinal

Esc: 1 : 50

ALCALDÍA DE SANTIAGO DE CALI
SECRETARÍA DE INFRAESTRUCTURA

Seccion 2_Longitudinal
Puente Peatonal Tipo16,00 mts


Propietario: Secretaria de Infraestructura

Fecha: Julio 2026

Escala:


Nº Plano: **A102**

25/05/2026 2:55:13 a. m.

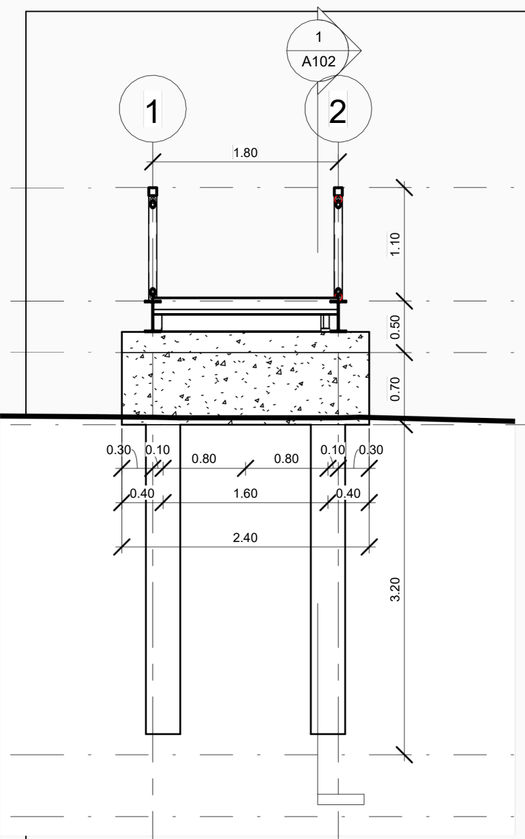


1 Sección 1_Transversal_ eje B

Esc: 1 : 50

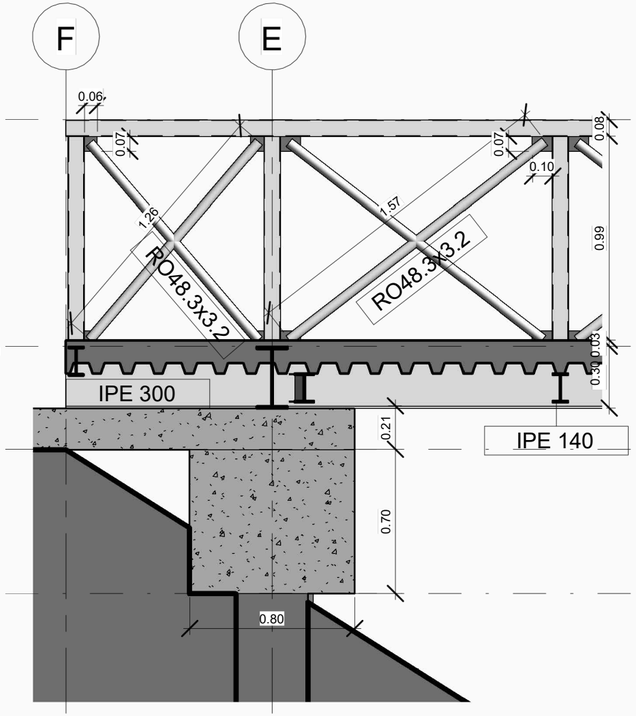

3 Sección 2_Longitudinal - Llamada 1

Esc: 1 : 25

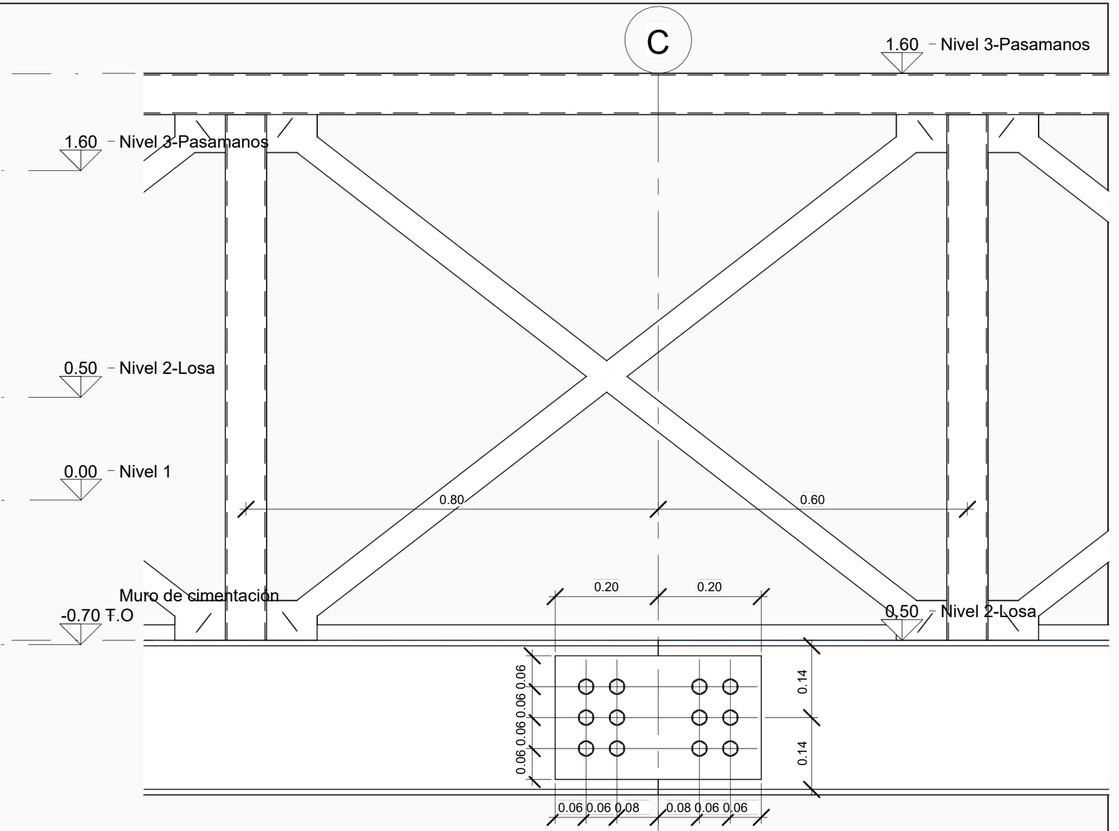

2 Este - Llamada 1

Esc: 1 : 10

ALCALDÍA DE SANTIAGO DE CALI
SECRETARÍA DE INFRAESTRUCTURA

Seccion 2_ Detalle Riostras
Puente Peatonal Tipo 16,00 mts


Propietario: Secretaria de Infraestructura


Fecha: Julio 2026

Escala: 1:50 1:25


Nº Plano: **A103**

25/05/2026 3:00:24 a. m.

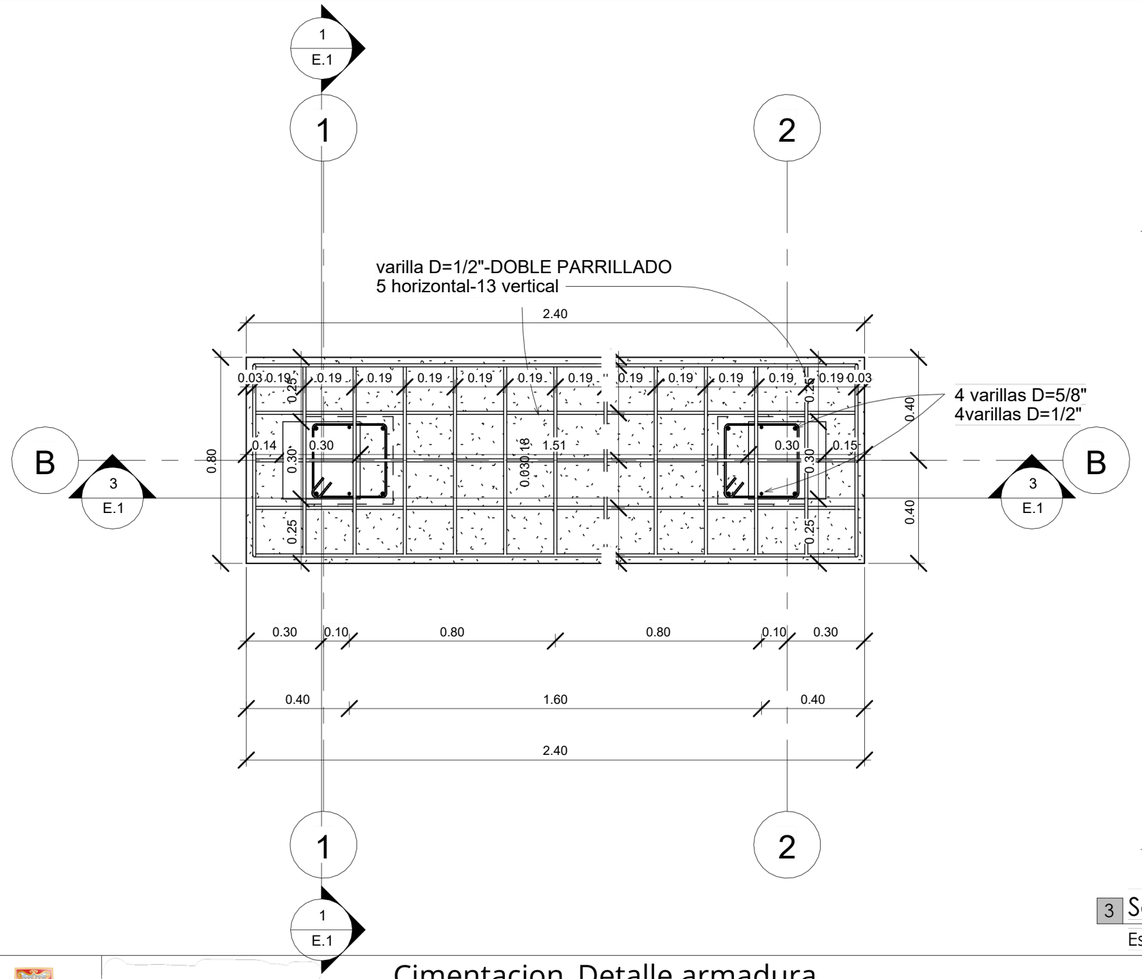

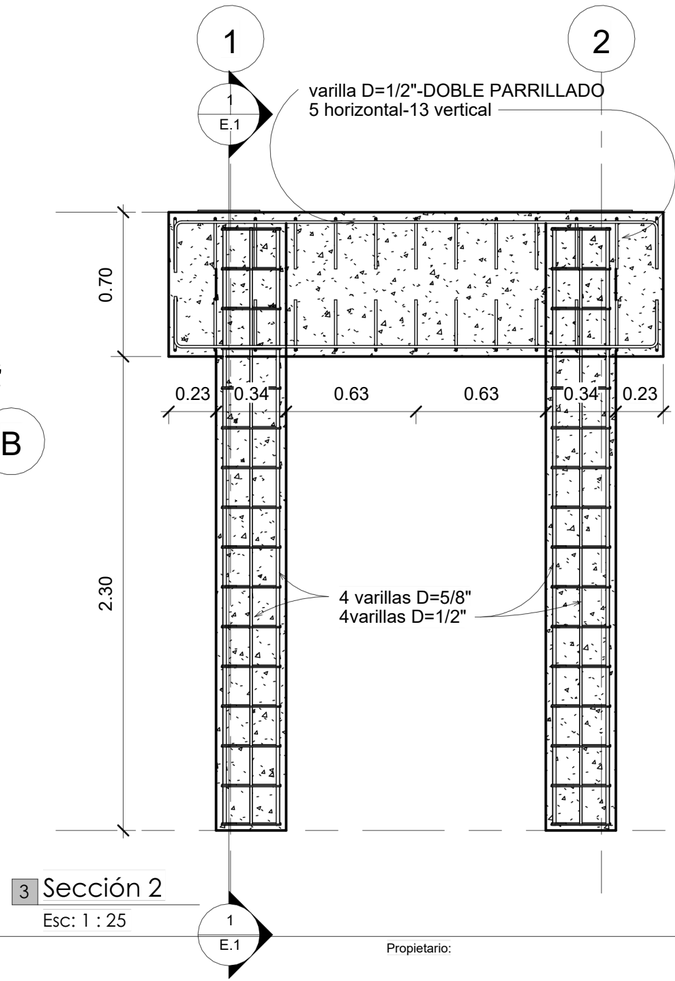

3 Sección 2
Esc: 1 : 25

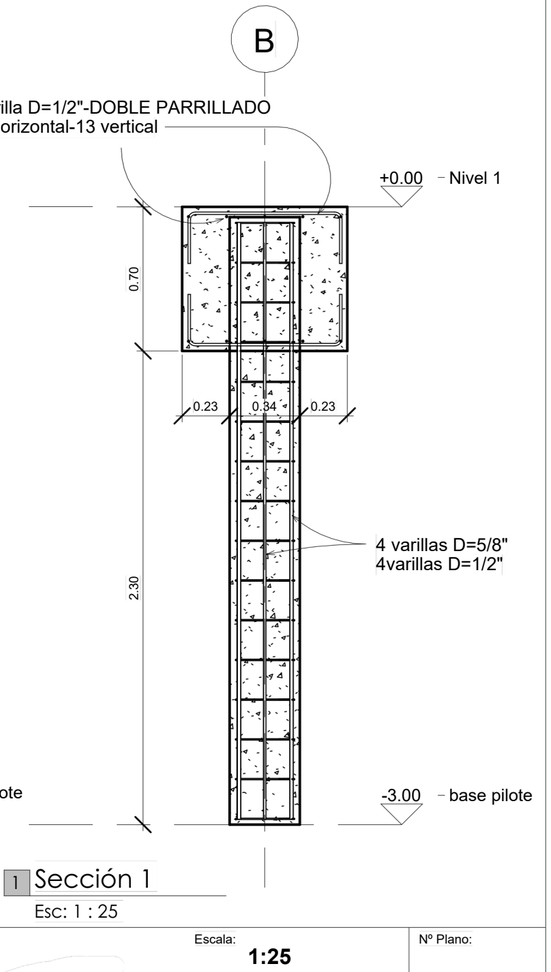

1 Sección 1
Esc: 1 : 25

ALCALDÍA DE SANTIAGO DE CALI
SECRETARÍA DE INFRAESTRUCTURA

Cimentacion_Detalle armadura

Puente Peatonal Tipo 16,00 mts

Propietario:

Secretaria de Infraestructura

Fecha:

Julio 2026


Escala:

1:25

Nº Plano:

E.1

25/05/2026 2:50:31 a. m.

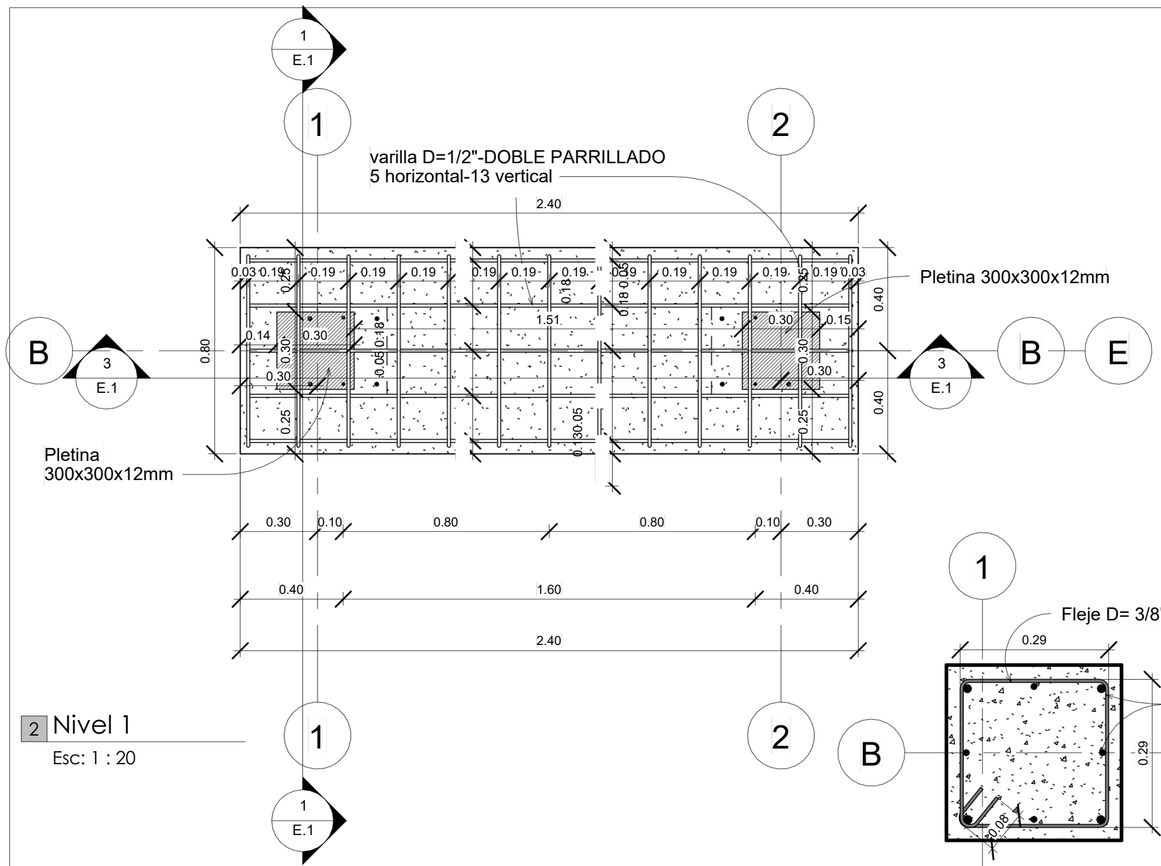


2 Nivel 1

Esc: 1 : 20


4 Detalle Pilote

Esc: 1 : 10

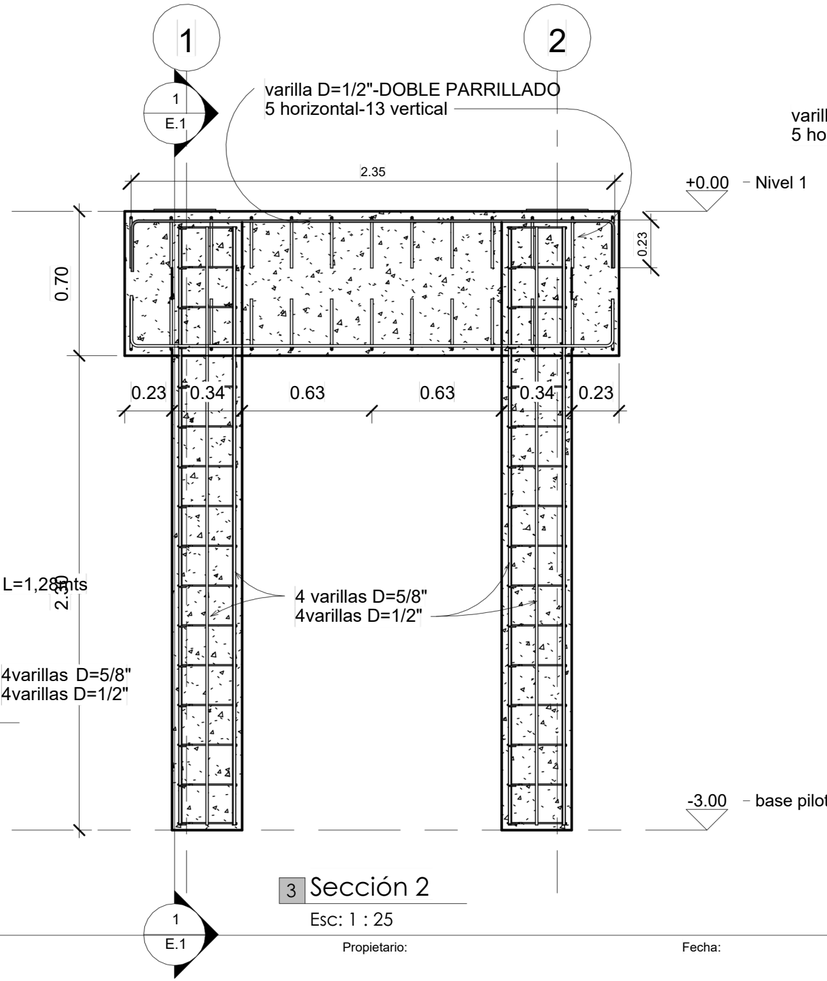

3 Sección 2

Esc: 1 : 25

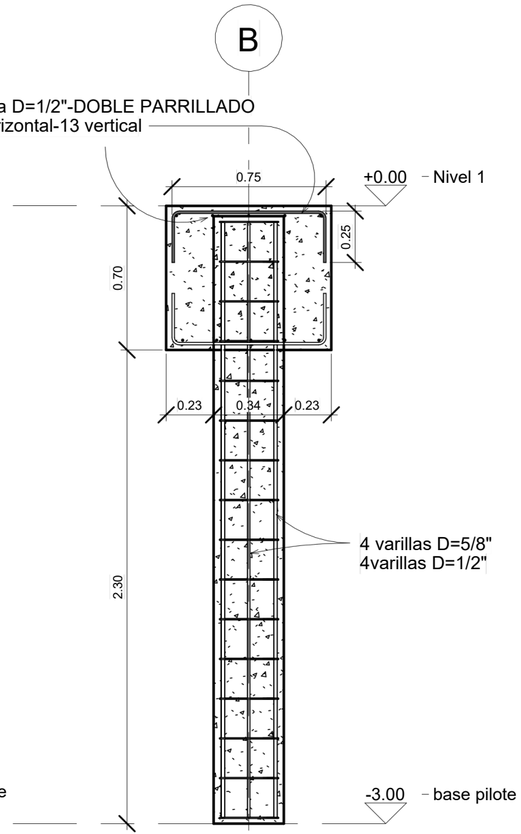

1 Sección 1

Esc: 1 : 25

ALCALDÍA DE SANTIAGO DE CALI
SECRETARÍA DE INFRAESTRUCTURA

Cimentación Detalle Armadura

Puente Peatonal Tipo 16,00 mts

Propietario: Secretaria de Infraestructura


Fecha: Julio 2026

Escala: 1:25 1:20 1:10

Nº Plano: E.1


Int

25/05/2026 1:24:53 p. m.

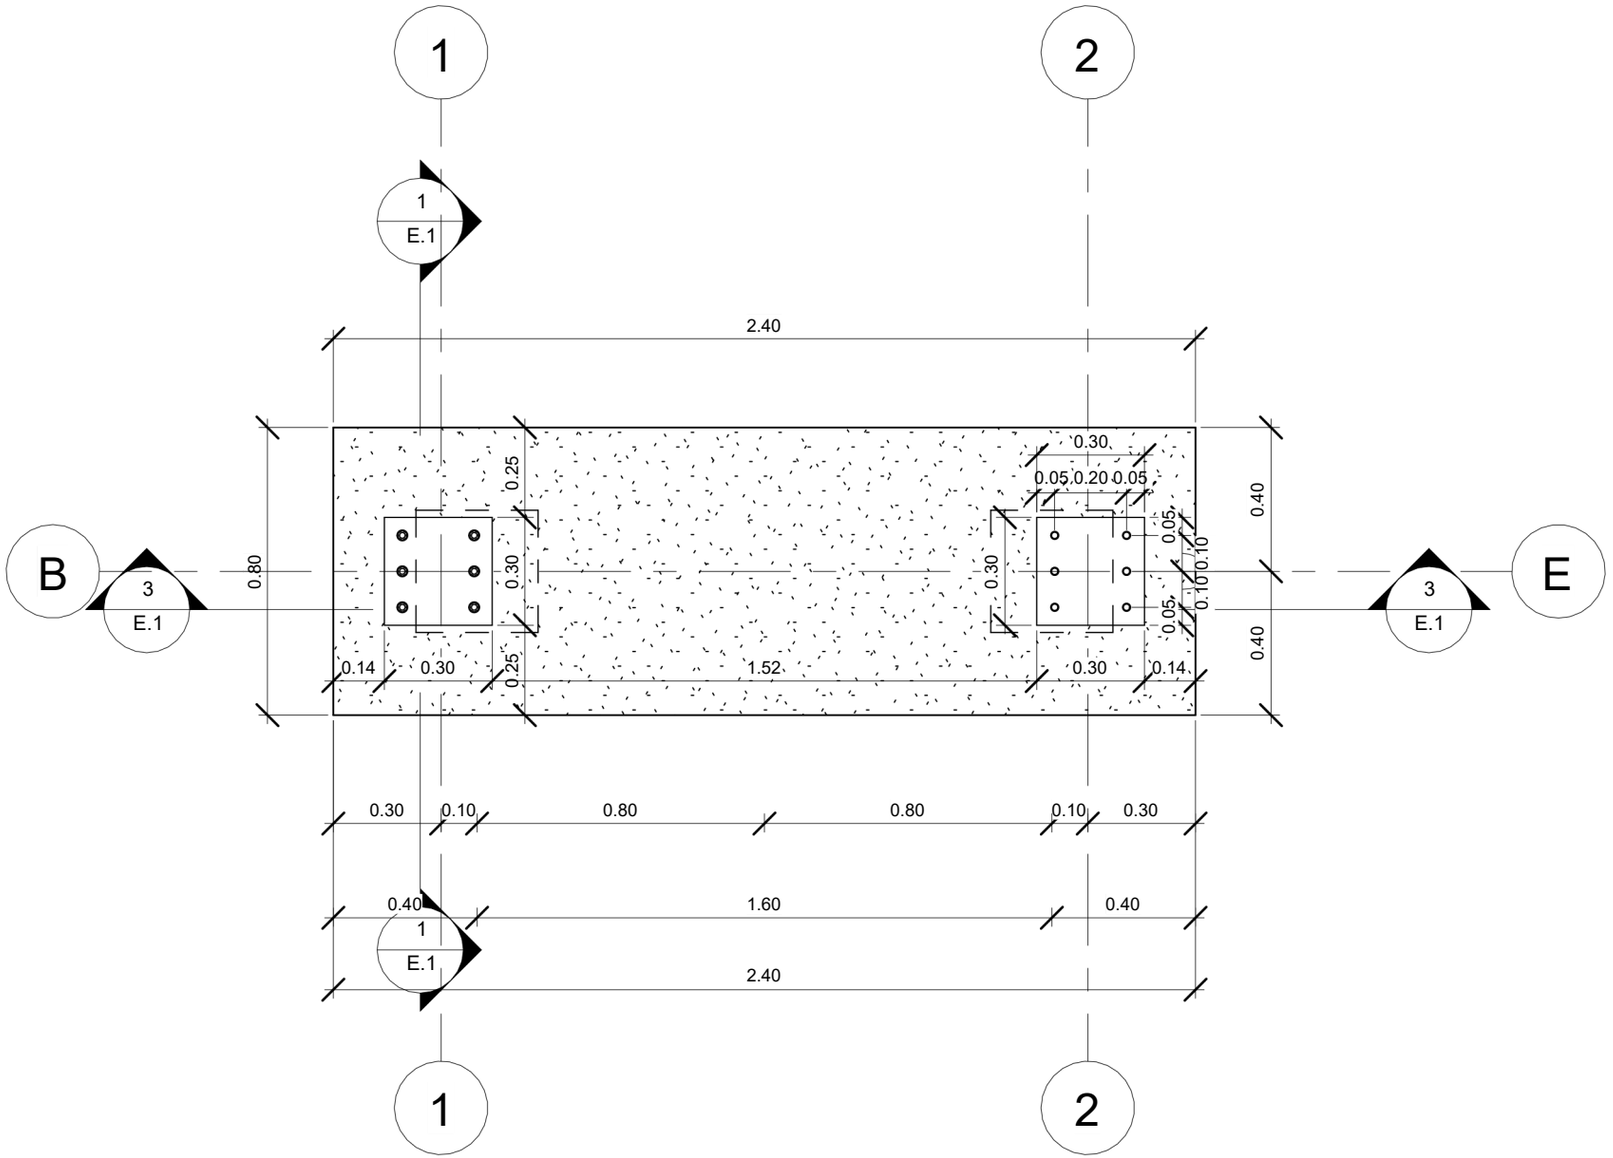

1 Nivel1Detalle Cimentación, Platinas

Esc: 1 : 20

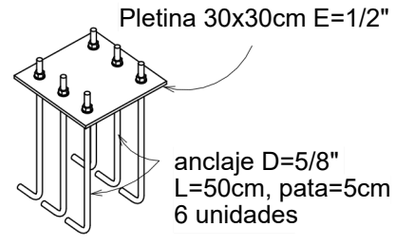

2 Detalle Anclaje

Esc:

ALCALDÍA DE SANTIAGO DE CALI
SECRETARÍA DE INFRAESTRUCTURA

Detalle Cimentación Platinas de Anclaje

Puente Peatonal Tipo 16,00 mts

Propietario: Secretaria de Infraestructura

Fecha: Jullio de 2026

Escala: 1 : 2 0

Nº Plano: **E.2**

25/05/2026 5:29:14 p. m.