

ELEMENTOS NO ESTRUCTURALES


SALÓN COMUNAL VILLA YENNY - MOSQUERA

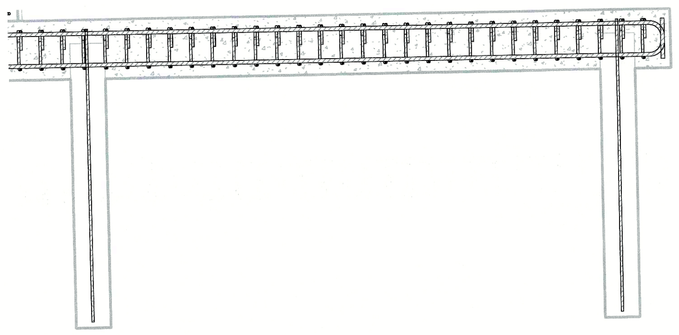

2 VYN - DETALLE CIMENTACIÓN CERRAMENTO
1 : 15

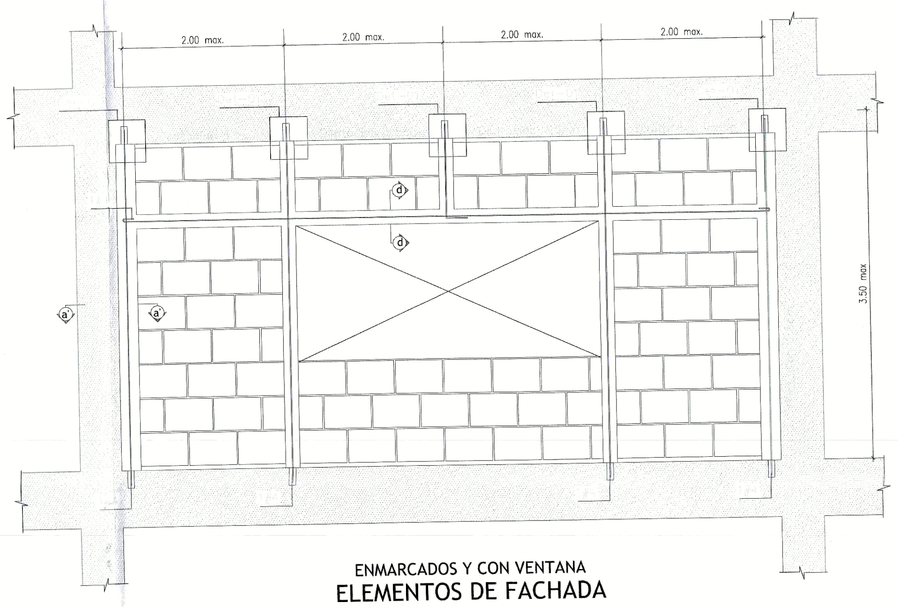


ENMARCADOS Y CON VENTANA
ELEMENTOS DE FACHADA
MAMPOSTERIA CON PERFORACION VERTICAL
ESC. 1:25

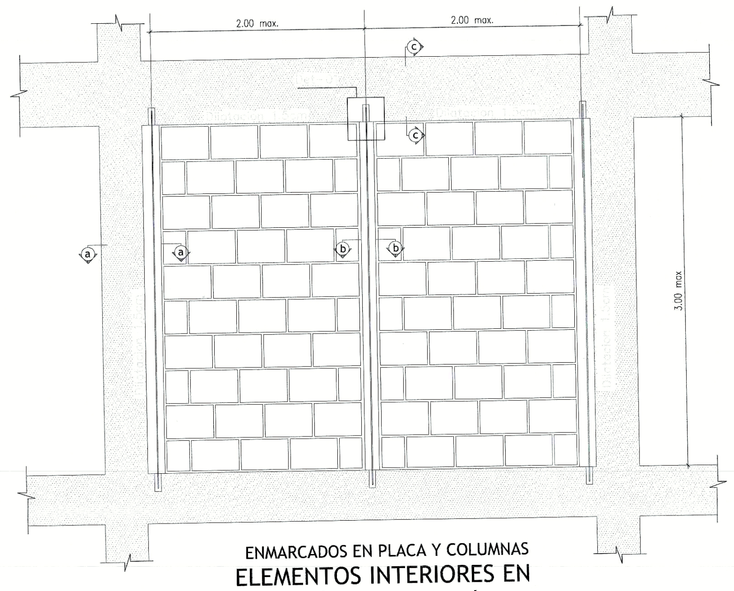


ENMARCADOS EN PLACA Y COLUMNAS
ELEMENTOS INTERIORES EN
MAMPOSTERÍA PERFORACIÓ VERTICAL
ESC. 1:25


RADICACIÓN No.
25473-2-25-0234
28 AGO 2025

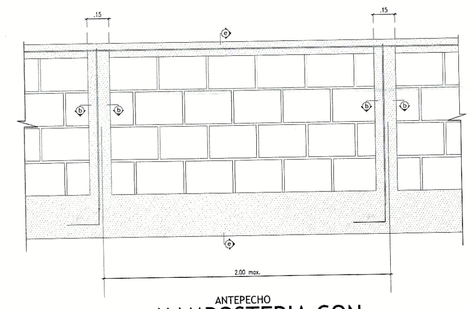


ANTEPECHO
MAMPOSTERIA CON
PERFORACION VERTICAL
ESC. 1:15

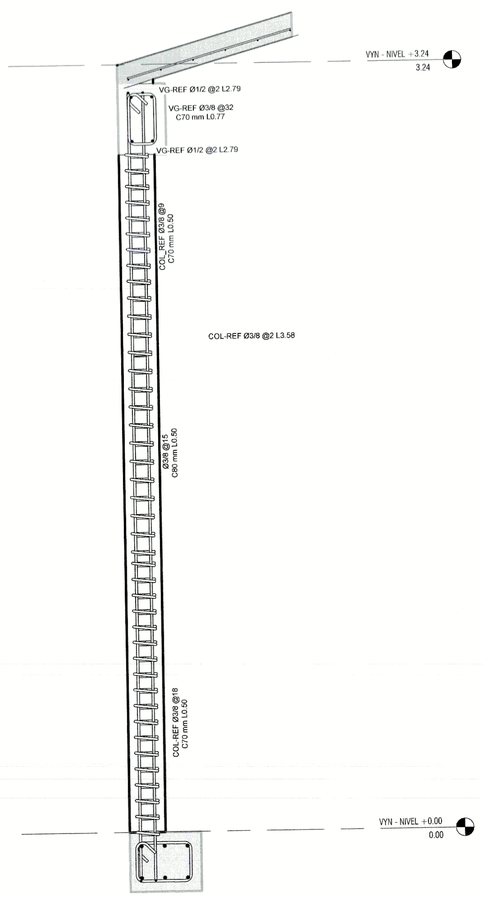


1 VYN-DETALLE PORTICO ACCESO
1 : 15

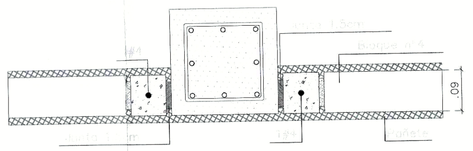


COLUMNA
CORTE a-a
ESC 1:10

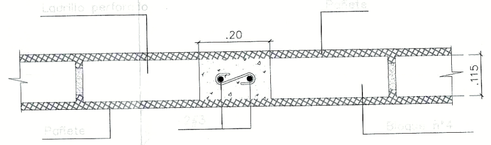


COLUMNETA
CORTE b-b
ESC 1:10

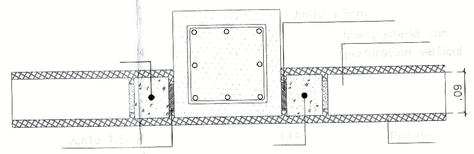


COLUMNA
CORTE a'-a'
ESC 1:10

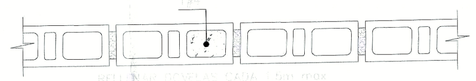


DETALLE DOVELA
ESC 1:10

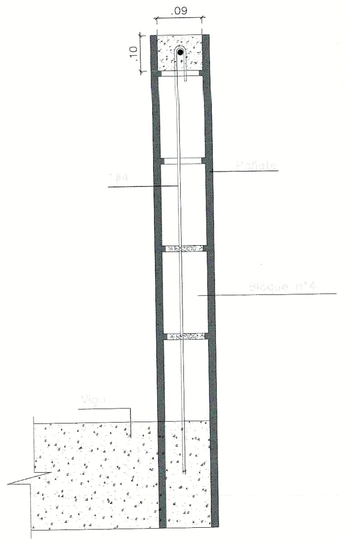


CORTE e-e
ESC 1:10

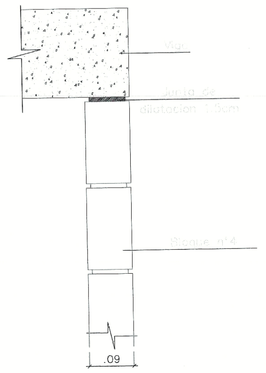


CORTE c-c
ESC 1:10

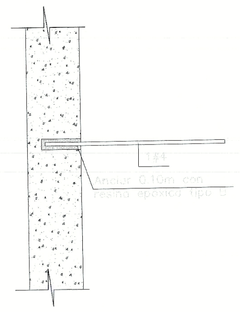


DETALLE 1
ESC 1:10

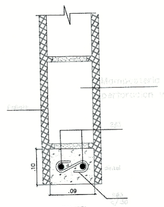

DINTEL
CORTE d-d
ESC 1:5

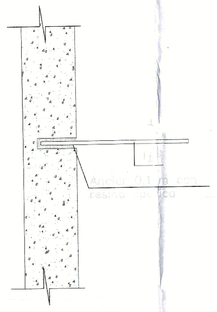


DETALLE 1
ESC 1:10

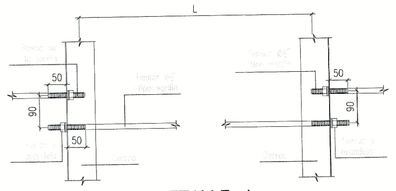


DETALLE 4
UBICACION DE TEMPLETES
ESC. 1:10



SECCION TIPICA DE CORREAS
PHR [160x60x2.5mm
ESC. 1:10

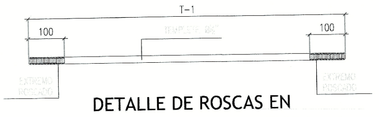

DETALLE DE ROSCAS EN
LOS TEMPLETE TIPO VARILLA

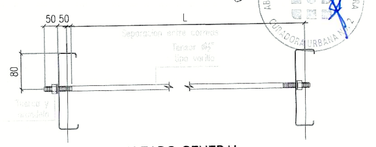

ALZADO GENERAL
UBICACION DE TENSORES
ESC. 1:10

CURADORA URBANA 2
ABG. MARÍA CRISTINA ARENAS GUEVARA
LOS PRESENTES PLANOS HACEN
PARTE DE LA LICENCIA
No. 25473-2-26-0163
12 AGO 2026
Profesional Curaduría

E111 | CÓDIGO | PLANO No.: 11 | DE: 12

ALCALDÍA DE MOSQUERA

Nelson Parra Laguna

PROYECTO:
SALÓN COMUNAL - VILLA YENNI
29-12-2025
CALLE 19 N° 15B ESTE
MOSQUERA/CUNDINAMARCA

CONSULTORÍA:
UNIÓN TEMPORAL
RZM OCCIDENTE

DIRECTOR DE DISEÑO
Arq. José Horacio Gómez Murcia
M.P. No. 25700-39699 CND

CONSULTORIA DISEÑO ESTRUCTURAL
Ing. German Camilo Alfonso G.
M.P. No. 252021-29084CND

SUPERVISIÓN DEL CONTRATO:
Ing. Jhonny Alfredo Muñoz Soto
Secretario de Infraestructura
Alcaldía de Mosquera

INTERVENTORÍA:
ING. Luis Miguel Gómez Benitez
Representante Legal
Consorcio Gestión Integral - Interventoría

MODIFICACIONES:

Este diseño es propiedad intelectual del Arquitecto José Horacio Gómez Murcia, y sólo puede usarse en la construcción de las obras para las que fue elaborado. Ley 23 de 1982
Cualquier modificación que se haga sobre este plano será responsabilidad de quien la realice.
Todas las dimensiones deben verificarse en obra y son responsabilidad del contratista constructor.

CONTIENE:
DETALLES ELEMENTOS NO ESTRUCTURALES

TIPO DE PLANO:
PLANO ESTRUCTURAL

ARCHIVO:
MSQ.CTJ-EST-PY-300

ESCALA: 1 : 15
FECHA: 22/04/2026
CÓDIGO: E111
PLANO No.: 11
DE: 12