
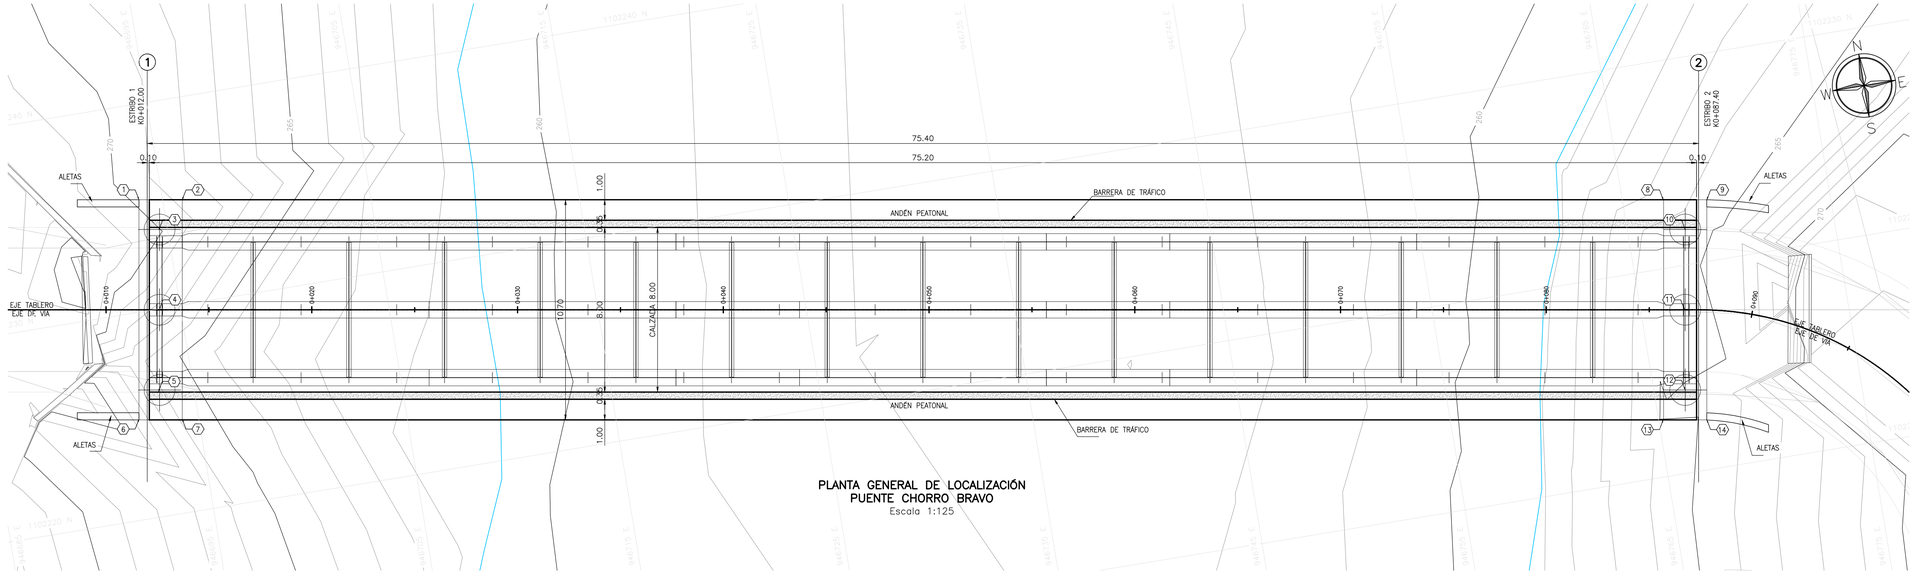


PLANTA GENERAL DE LOCALIZACIÓN
PUENTE CHORRO BRAVO
Escala 1:125

COORDENADAS CIMENTACIÓN		
PUNTO	NORTE (m)	ESTE (m)
1	1102235.392	946693.871
2	1102235.050	946695.943
3	1102233.799	946694.622
4	1102229.951	946693.986
5	1102226.103	946693.350
6	1102224.836	946692.126
7	1102224.493	946694.198
8	1102223.308	946766.980
9	1102222.965	946769.051
10	1102221.706	946767.779
11	1102217.858	946767.143
12	1102213.011	946766.507
13	1102212.751	946765.235
14	1102212.409	946767.306

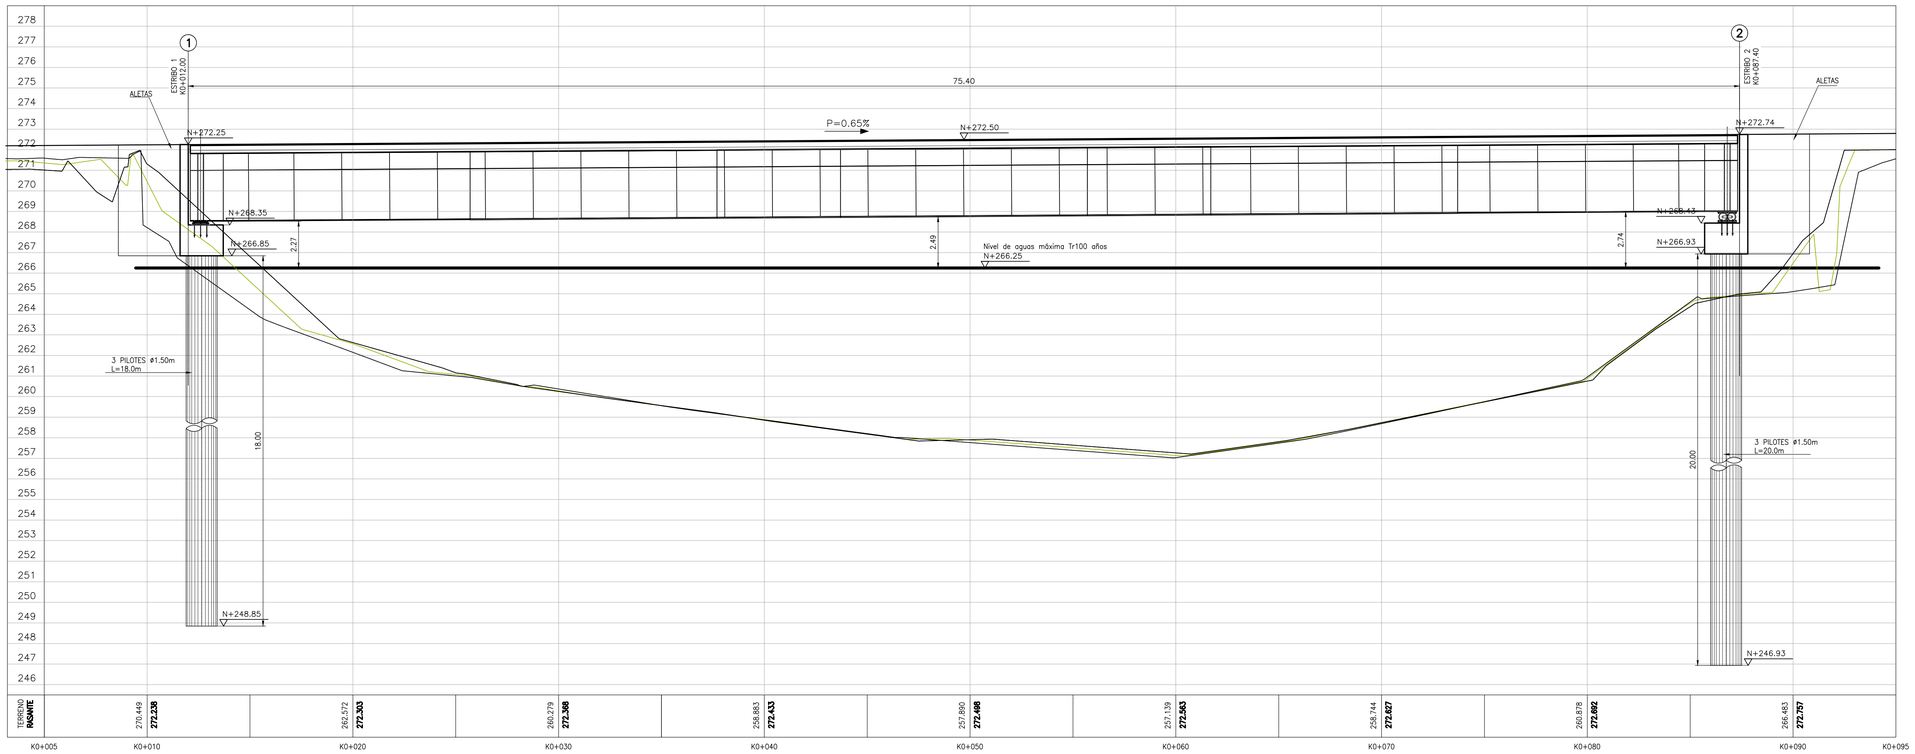

TRAZADO LONGITUDINAL POR EJE VIAL
PUENTE CHORRO BRAVO
Escala 1:75

ICCU · FONDECUN

PROYECTO
ESTUDIOS Y DISEÑOS DE VÍAS Y PUENTES EN EL DEPARTAMENTO DE CUNDINAMARCA, EN EL MARCO DEL CONTRATO INTERADMINISTRATIVO N. 087-2021 (FONDECON 21-007) SUSCRITO ENTRE EL INSTITUTO DE INFRAESTRUCTURA Y CONCESIONES DE CUNDINAMARCA – ICCU Y EL FONDO DE DESARROLLO DE PROYECTOS DE CUNDINAMARCA – FONDECUN.
CONTRATO DE CONSULTORÍA No. 1509 – 2021

INTERVENTORIA:
CONSORCIO INTER ESTUDIOS
NIT 901.539.047-9

SUPERVISOR DEL CONTRATO:
ICCU
Vo. Bo.:

SUPERVISOR DEL PROYECTO – FONDECUN:
FONDECUN
Vo. Bo.:

DIRECTOR DE INTERVENTORIA:
ING. GUSTAVO ESPAÑOL ALBA
Mat. Prof. 25202-097874
ESPECIALISTA INTERVENTORIA:
ING. JULIO OSWALDO TORRES SUAREZ
Mat. Prof. 25202-45144 CND

CONSULTORIA:
CONSORCIO ESTUDIOS V&P
NIT 901.536.363-9
DEVIAL · ROJONGCA

DIRECTOR DE CONSULTORIA:
DONALDO CASTILLA RODRÍGUEZ
Mat. Prof. 08202-51782 ATL
ESPECIALISTA CONSULTORIA:
ING. JOSÉ ALFREDO LEÓN RAMÍREZ
Mat. Prof. 25202-104894 CND

ESCALA: INDICADA
DIBUJO: PASCAL S.A.S

No.	REVISIONES:	FECHA
4		
3		
2		
1		
0	Emisión inicial para revisión de interventoría	05-dic-23

CONTIENE:
PROYECCIÓN PUENTE CHORRO BRAVO
MUNICIPIO DE CAPARRAPI
VEREDA CACERES

PLANO No.: PTE CHORRO BRAVO V 0.0
FECHA: DICIEMBRE DE 2023
ARCHIVO: PTE CHORRO BRAVO V 0.0.dwg
CONSECUTIVO: PLANO 02 DE 10
REV.: 0