

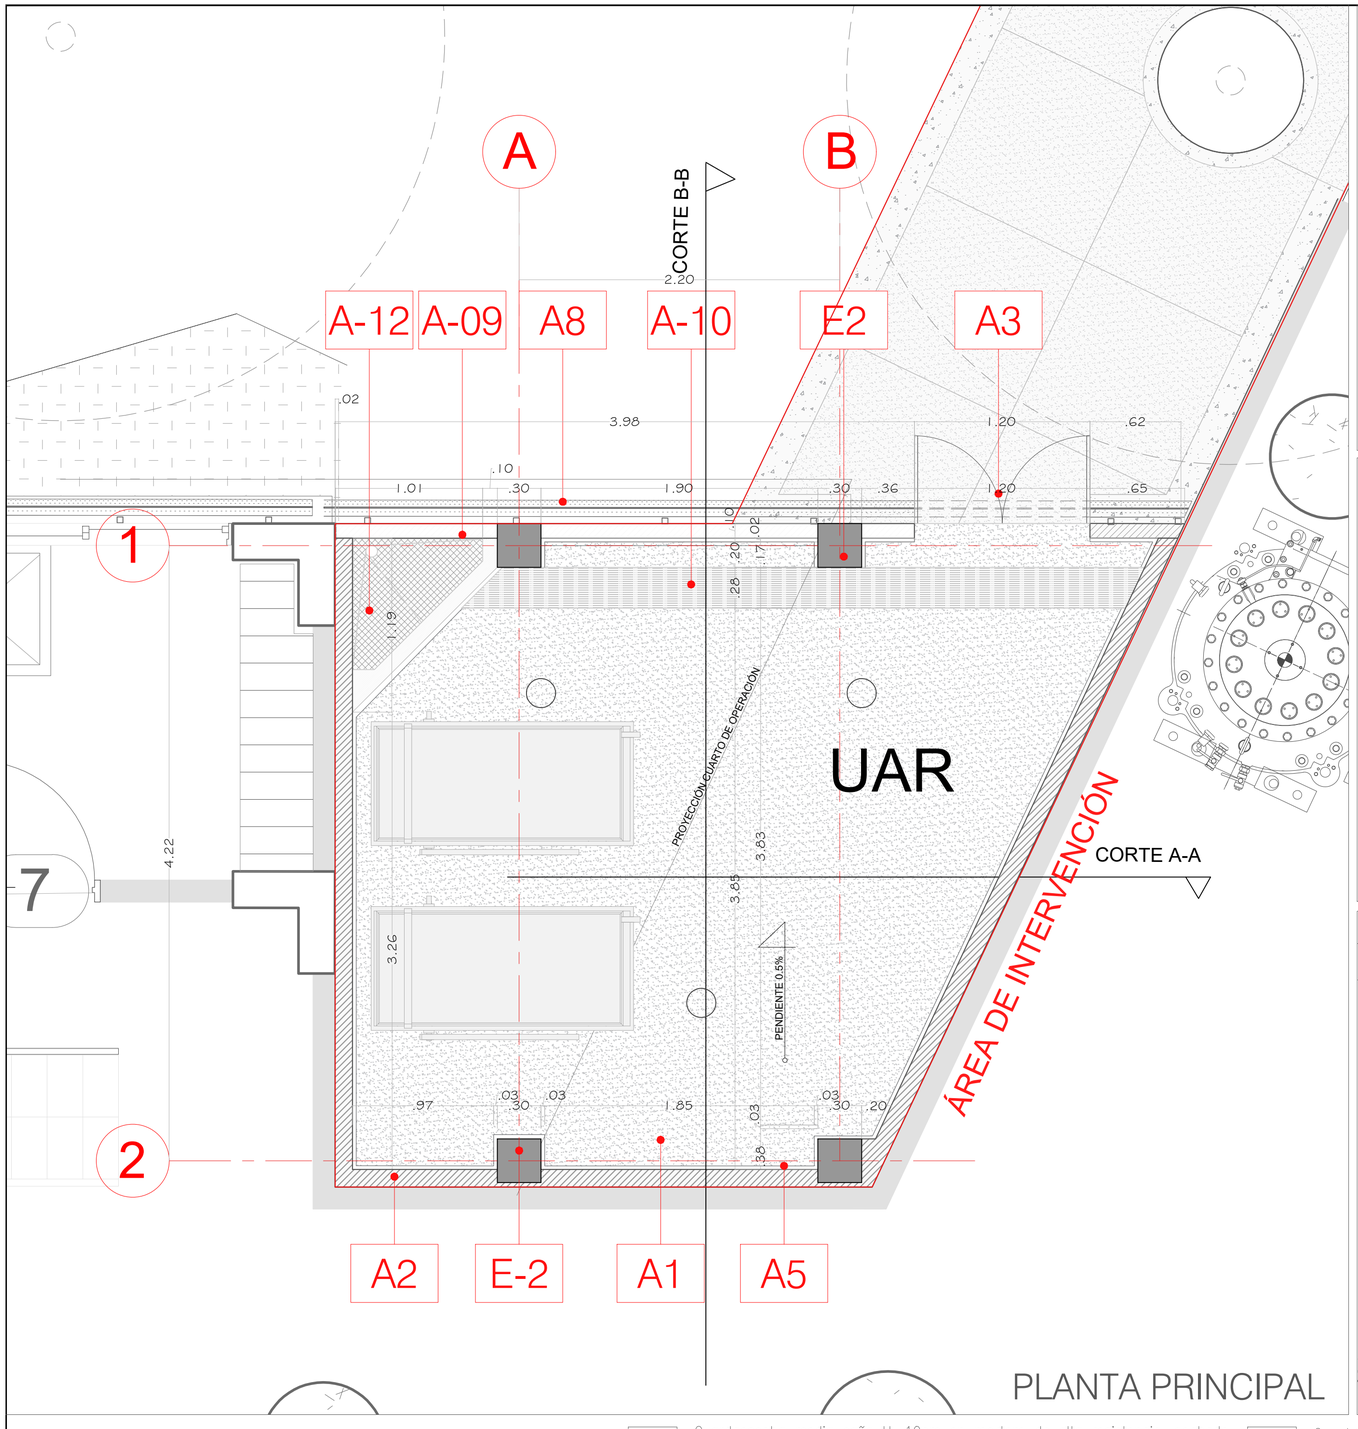



PLANTA PRINCIPAL

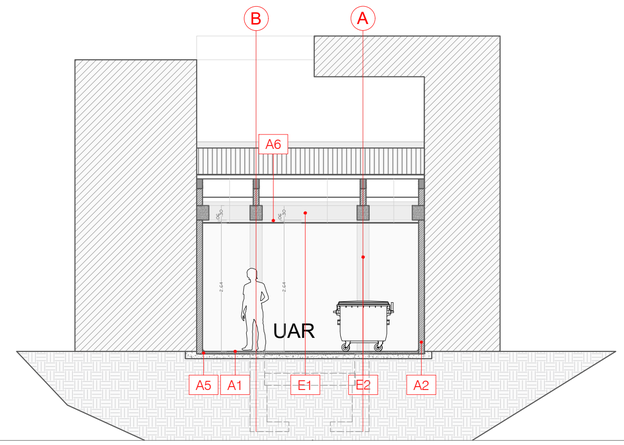

CORTE A-A

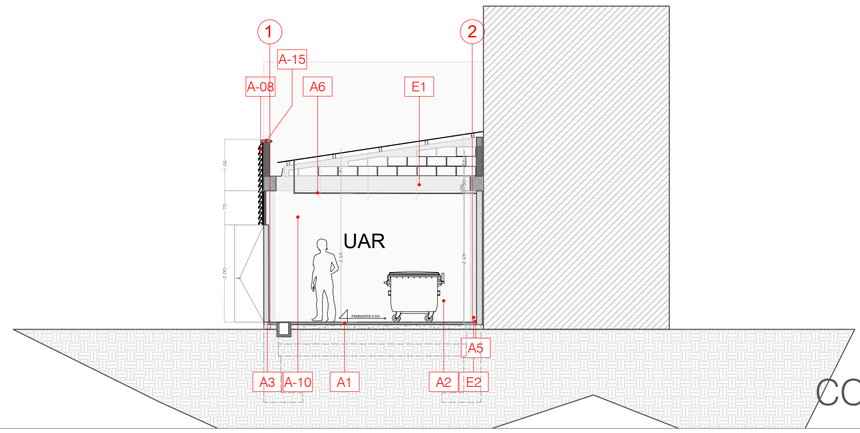

CORTE B-B

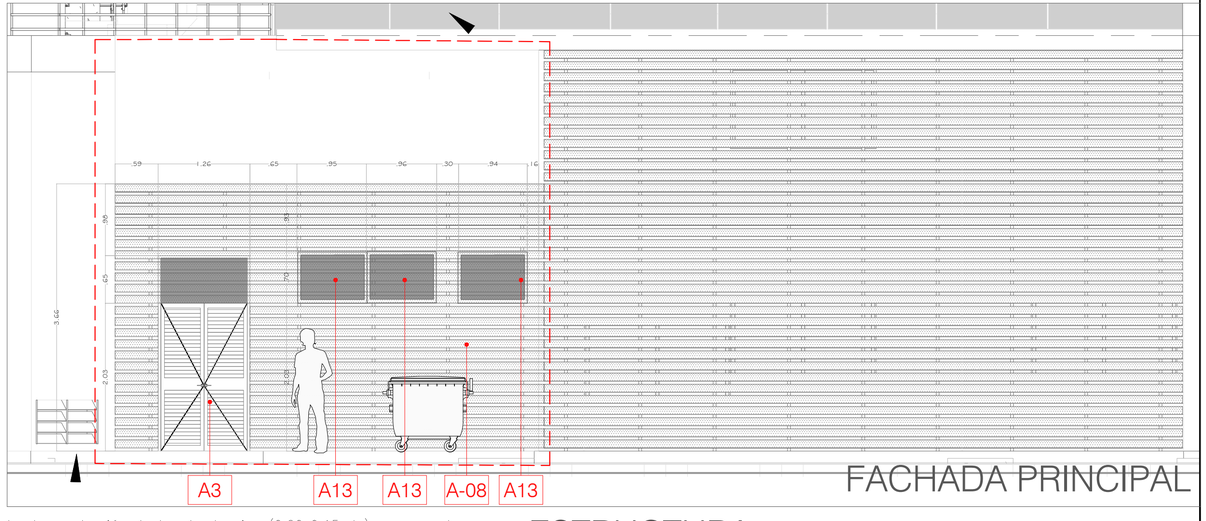

FACHADA PRINCIPAL

ARQUITECTURA

A-01 Pendientado de piso en mortero impermeable 1:3 5cm (A=20m2) acabado final pintura epóxica poliamida. Color blanco. Pendiente hacia rejilla de desagüe.

A-02 Muros en mamposteria acabado sustrato 100% acrilico y capa final en pintura hidrorepelente tipo acrilica 100% (G=10 años).

A-03 Puerta batiente. Marco y nave con persiana métalica y (2.20 x .60). Angeo #2 galvanizada.Chapa de seguridad, sistema de marcos y persiana en "Z" en alumino anodizado + Ventana superior de ventilación con marco con persiana métalica en alumino anodizado. Angeo #2 galvanizada.

A-05 Guardaescoba media caña H: 10cm en mortero de alta resistencia. acabado en pintura según especifaciones descritas en ítem A-01.

A-06 Cielo falso en placas de super board de 6mm estructura descolgando de la estructura principal de cubierta. acabado en pintura acrilico. inlcuye tuberia para puntos electricos de iluminación.

A-08 Fachada Ref. Cortalsol Celoscreen tipo Hunter Douglas o similar en malla en aluminio de 0.6 mm microperforada. Color similar a la existente.

A-09 Muro en mamposteria de bloque de concreto prefabricado (0.12x0.19x0.39). Incluye estuco plastico de recubrimiento y dovelas de refuerzo de Fe $\frac{1}{2}$".

A-10 Canaleta de recolección de lavado de piso (0.20x0.15mts) en concreto fundido. Incluye rejilla superior en lámina metalica.

A-12 Lavatrapero enchapado color blanco. Incluye instalaciones hidrosanitarias (llave de jardinera sencilla y sifón desagüe + Muro bajo en ladrillo común H=0.50 mts. Repellado y enchapado color blanco.

A-13 Angeo #2 galvanizada. Incluye marco en aluminio

A-15 Cubierta arquitectónica grado 40 calibre 28 E= 36mm. Acabado pintura color blanco Ral: 9016. Acesco o similar. Incluye solapa con ranura lateral en acero prepintado. Calibre 24 + cordon sikaflex o similar.

A-15 Alfajia prefrabricada en concreto con caida a dos aguas.

ESTRUCTURA

E-1 Viga de 0.25 x 0.30 mts en concreto de 3000psi.

E-2 Columna cuadrada de 0.30 x 0.30 M en concreto de 3000 psi.

ALCALDÍA DE SANTIAGO DE CALI

metrocali

PROYECTO : UAR TERMINAL CAÑAVERALEJO

CONTIENE : PLANTA PRINCIPAL
CORTE A-A Y B-B
FACHADA PRINCIPAL

No.	REVISIONES	FECHA	REV.	APR.

APROBO CONSULTOR: FIRMA: NOMBRE:

APROBO INTERVENTORIA: FIRMA: NOMBRE:

ESCALA : 1:75, 1:25

FECHA : Septiembre 2025

ARCHIVO : Plano Arquitectónico_09102025.dwg

PLANO No. 2 DE 4