RED EXTINCION DE INCENDIO
PLANTA DE TERCER PISO
Escala:1:75

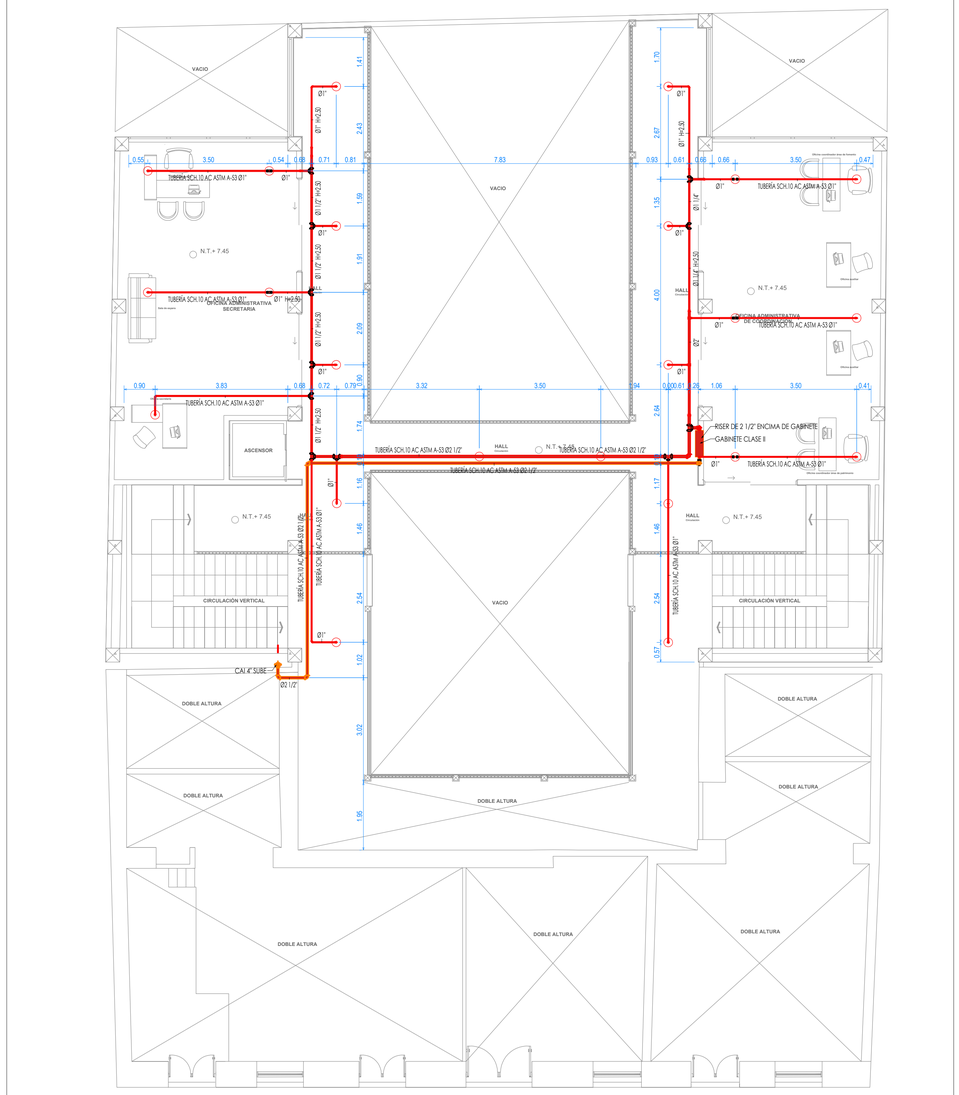

RED EXTINCION DE INCENDIO
ISOMETRICO PISO 3
Escala:1:75

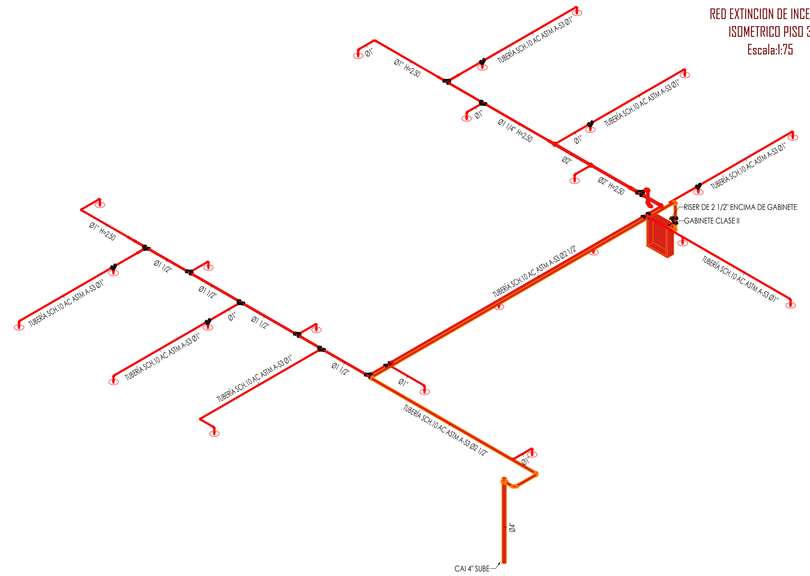

REVISION	PLANO: I-3	DE 5

ENTIDAD CONTRATANTE:

RIGOBERTO ALFONSO PEREZ
Alcalde del Municipio de Sogamoso

MAURICIO IZQUIERDO RODRIGUEZ
Supervisor-Secretario de cultura alcaldía de Sogamoso

OBJETO CONTRATO

ESTUDIO TÉCNICO ACTUALIZADO PARA LA RESTAURACIÓN DEL ANTIGUO PALACIO MUNICIPAL (CASA DEL CORREGIDOR) MUNICIPIO DE SOGAMOSO.

CONTRATISTA:

CONSORCIO CORREGIDOR 08

Representante legal

Carolina Rojas M
INGANGIE CAROLINA ROJAS MONCADA
CONSORCIO CORREGIDOR 08

CONTENIDO:

RED EXTINCION DE INCENDIO

PLANTA DE TERCER PISO

LOCALIZACION:

COLABORADORES

ARQ. DIRECTOR	PEDRO JOSÉ LÓPEZ REYES
ARQ. ASESOR	
ING. ESTRUCTURAL	
ING. HIDRÁULICO	
ING. PATOLOGIA	
ING. ELECTRICO	
ING. GEOTECNICO	
TOPOGRAFIA	
RESTAURADOR DE BIENES MUEBLES	
HISTORIADOR	HENRRY NEYZA RODRIGUEZ

PLANOS DE REFERENCIA

ARCHIVOS DE REFERENCIA

Vo. Bo. SUPERVISION

SECRETARIO DE OBRAS PUBLICAS PLANEACION

Vo. Bo. INTERVENTOR/ SUPERVISOR

ARQ. MAURICIO IZQUIERDO RODRIGUEZ
Supervisor-Secretario de cultura alcaldía de Sogamoso

ARQUITECTO RESPONSABLE

ARQ.PEDRO JOSÉ LÓPEZ REYES
M.P. 2570037325 CND

DISEÑADOR HIDROSANITARIO

ING. WILLIAM CESAR AYALA GUATON
M.P.3572042729BYC

ESCALA	FECHA
1:100	FEBRERO DE 2022
ARCHIVO: INFO_EXTINCION DE INCENDIO_CENTRO DE CULTURA SOGAMOSO.DWG	FECHA COPIA: 08/02/22
DIBUJÓ: ANDE L. OSSA M	ELABORACION: ANDE L. OSSA M

REVISION	PLANO:	DE
	I-3	5