




PLANTA
ESC. 1:25

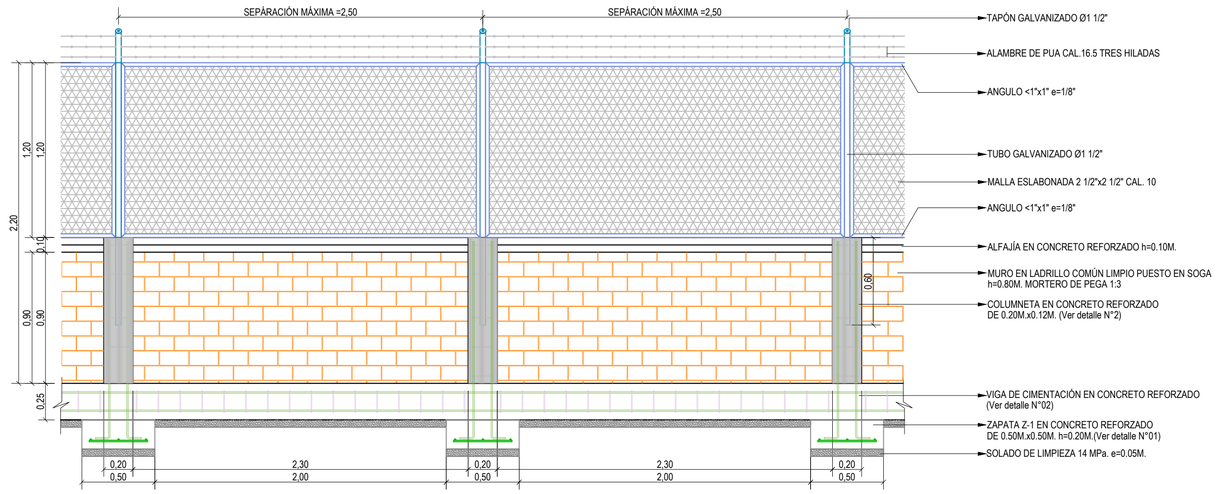


ALZADO
ESC. 1:25

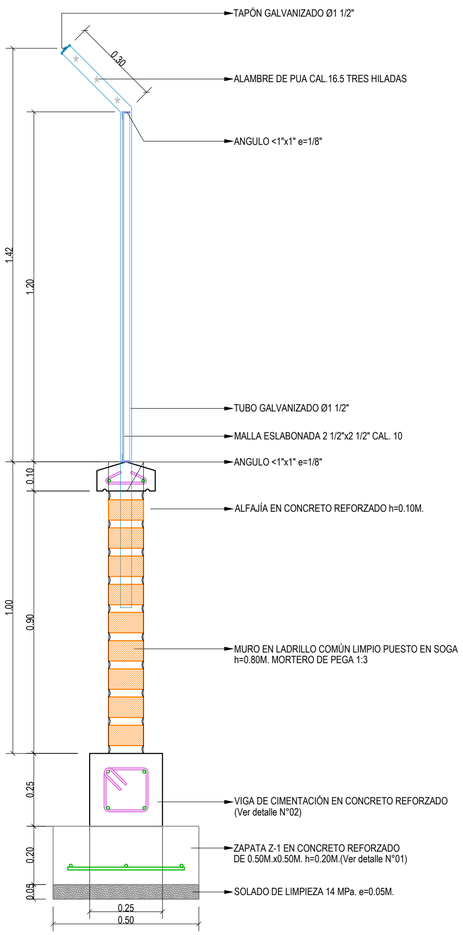


CORTE 1 - 1
ESC. 1:12.5

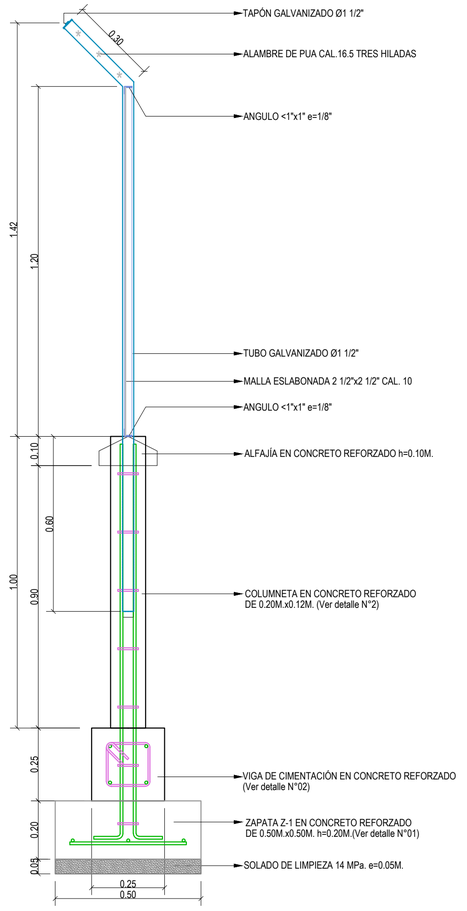


CORTE 2 - 2
ESC. 1:12.5

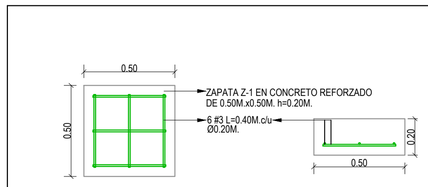


DETALLE N°01
ZAPATA Z-1 ESC. 1:20

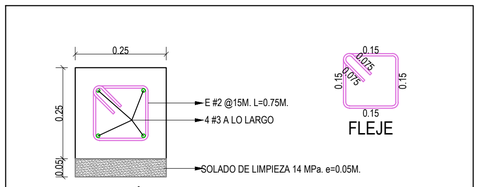

DETALLE N°02
VIGA DE CIMENTACIÓN ESC. 1:10

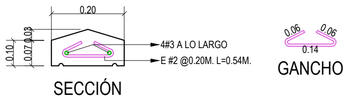

DETALLE N°03
ALFAJÍA ESC. 1:10

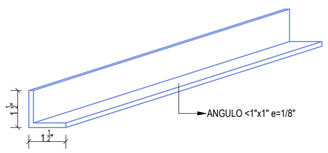

DETALLE N°04
ÁNGULO ESC. 1:5



DETALLE N°03
COLUMNETA ESC. 1:10

IMPRIMIR EN FORMATO 720mm.x500mm. ESC. 1:25 PLUMAS CARGADAS

Interior | CORPORACIÓN NASA KIWE

INFRAESTRUCTURA
Área de Educación

PROYECTO:
OBRAS DE MEJORAMIENTO EN LA INFRAESTRUCTURA FÍSICA DE LA INSTITUCIÓN EDUCATIVA JUAN TAMA - RESGUARDO INDÍGENA DE MOSOCO MUNICIPIO DE PÁEZ - DEPARTAMENTO DEL CAUCA

CONTIENE:
DETALLE DE CERRAMIENTO PERIMETRAL
PLANTA, ELEVACIÓN, SECCIÓN Y DETALLES CONTRUCTIVOS

DISEÑÓ:
DISEÑO TIPO - ÁREA DE EDUCACIÓN
CORPORACIÓN NASA KIWE

DIBUJÓ:
Del.ENITH ROSANA ALEGRIA FERNANDEZ
T.P. N° T9575201434571273

FECHA:
JUNIO DE 2026

ESCALA:
1:25 - 1:12.5 - 1:10

OBSERVACIONES:

REVISÓ:
Ing.JOSE FERNANDO GONZALEZ LAME
Mp. N° 19202 - 312474 CAUCA

APROBÓ:
Ing.MAURICIO CASTILLO ESCOBEDO
Mp. N° 19202 - 42340 CAUCA

FECHA DE MODIFICACIÓN:

F09 - P06 - OI - 410
VERSIÓN 7
FECHA DE ACTUALIZACIÓN
12 DE NOVIEMBRE DE 2025

PLANO N°
01/01

PLANO INICIAL DE JUNIO DE 2026 / ING. MAURICIO CASTILLO ESCOBEDO / CONTRATO DE OBRA 239-2026