

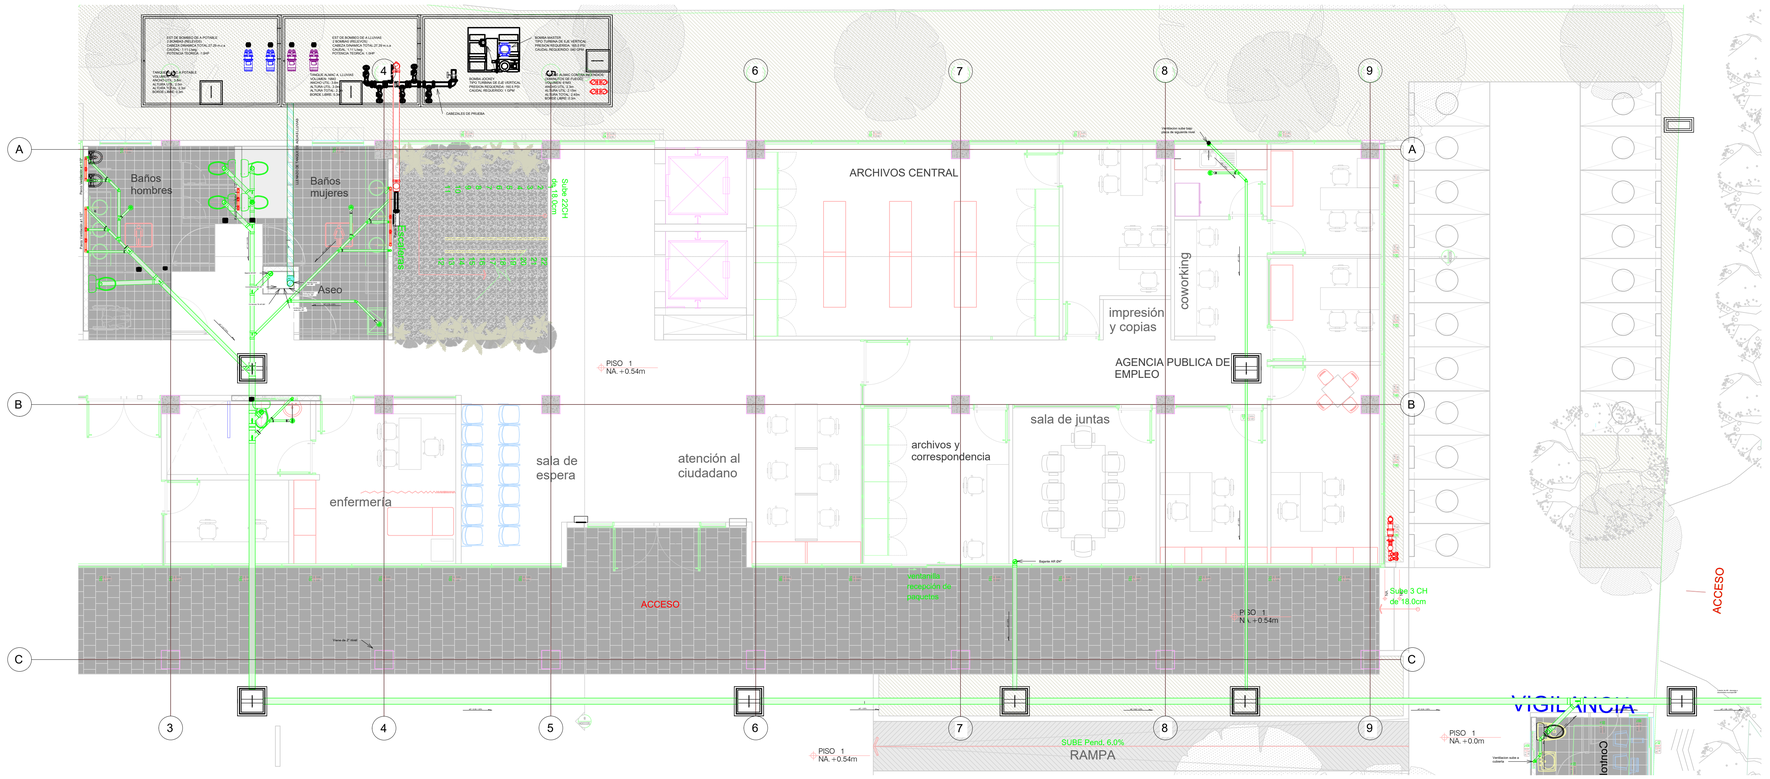


S101 1 **Nivel 1 - Sanitario**
ESCALA: 1 : 50

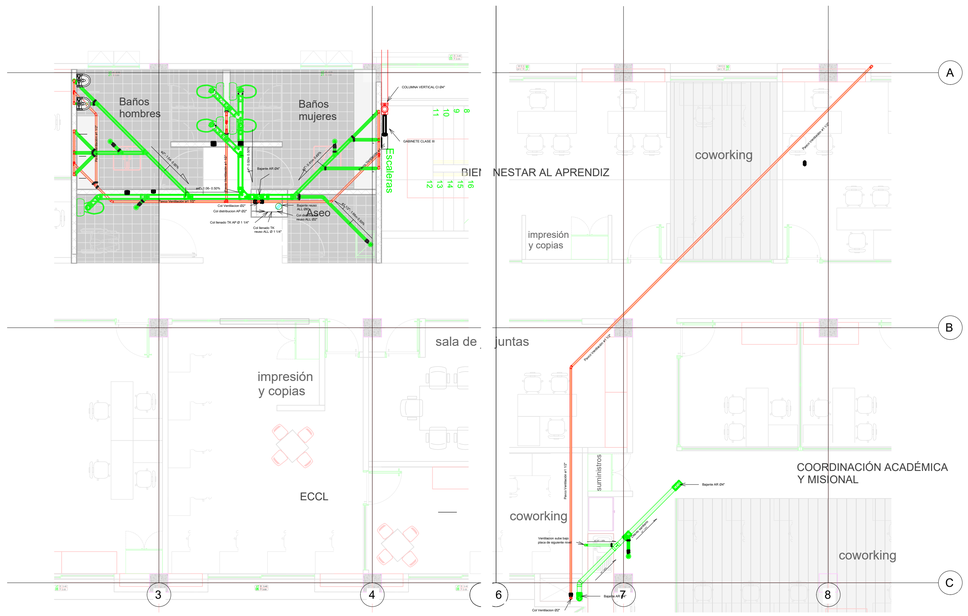

S101 1 **Nivel 2 - Sanitario**
ESCALA: 1 : 50

S101 1 **Nivel 2 - Sanitario**
ESCALA: 1 : 50

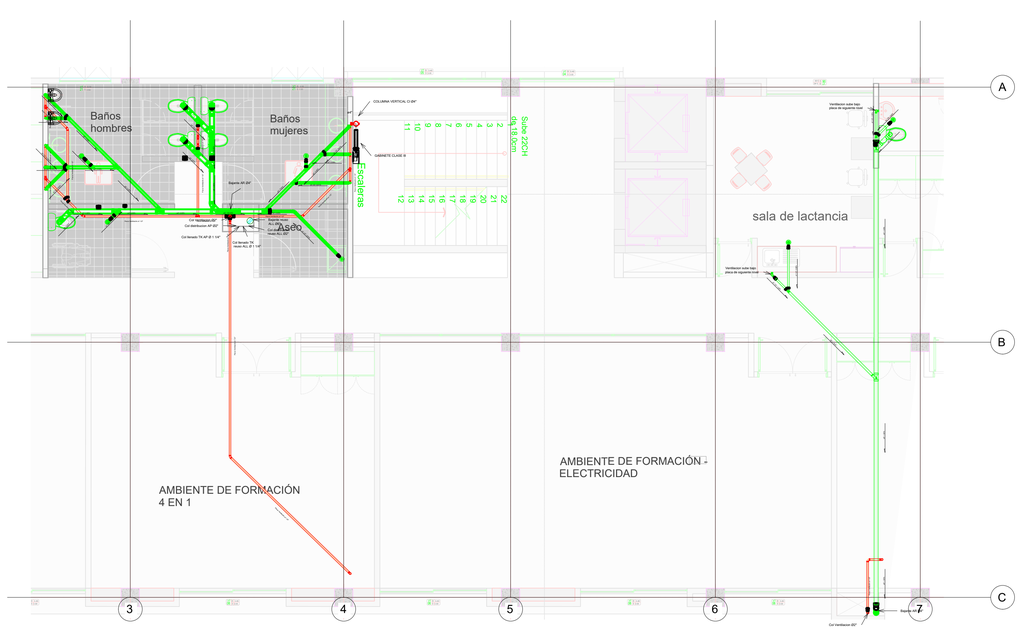

S101 1 **Nivel 3 - Sanitario**
ESCALA: 1 : 50

PROYECTO:

SENA -CENTRO DE FORMACION TURISTICA GENTE DE MAR Y SERVICIOS SAN ANDRES ISLA

ESTUDIOS

MEJORAMIENTO, ADECUACIÓN Y RESTAURACIÓN DE LAS INSTALACIONES FÍSICAS DEL CENTRO DE FORMACIÓN TURÍSTICA GENTE DE MAR Y SERVICIOS DE LA REGIONAL DEL SENA - SAN ANDRES

MODIFICACIONES/REVISIONES

No.	CONTENIDO	FECHA

CONTIENE:

PLANOS DE REDES SANITARIAS Y VENTILACIÓN

COLABORADOR :	DIBUJÓ:	ESCALA:	FECHA:
HUGO BUELVAS INGENIERO CIVIL	MELISSA ROMERO MENDEZ DIBUJANTE PROYECTISTA	INDICADA	ABRIL 2026


FIRMA:

Emir Andrés Cañaveras Quevedo
MAT. 031037-0538312 BLV
ESTE PLANO NO ES VALIDO SIN LA FIRMA DEL DISEÑADOR

FIRMA:

REVISOR HIDRAULICO
MAT.

PLANO No. **S101**

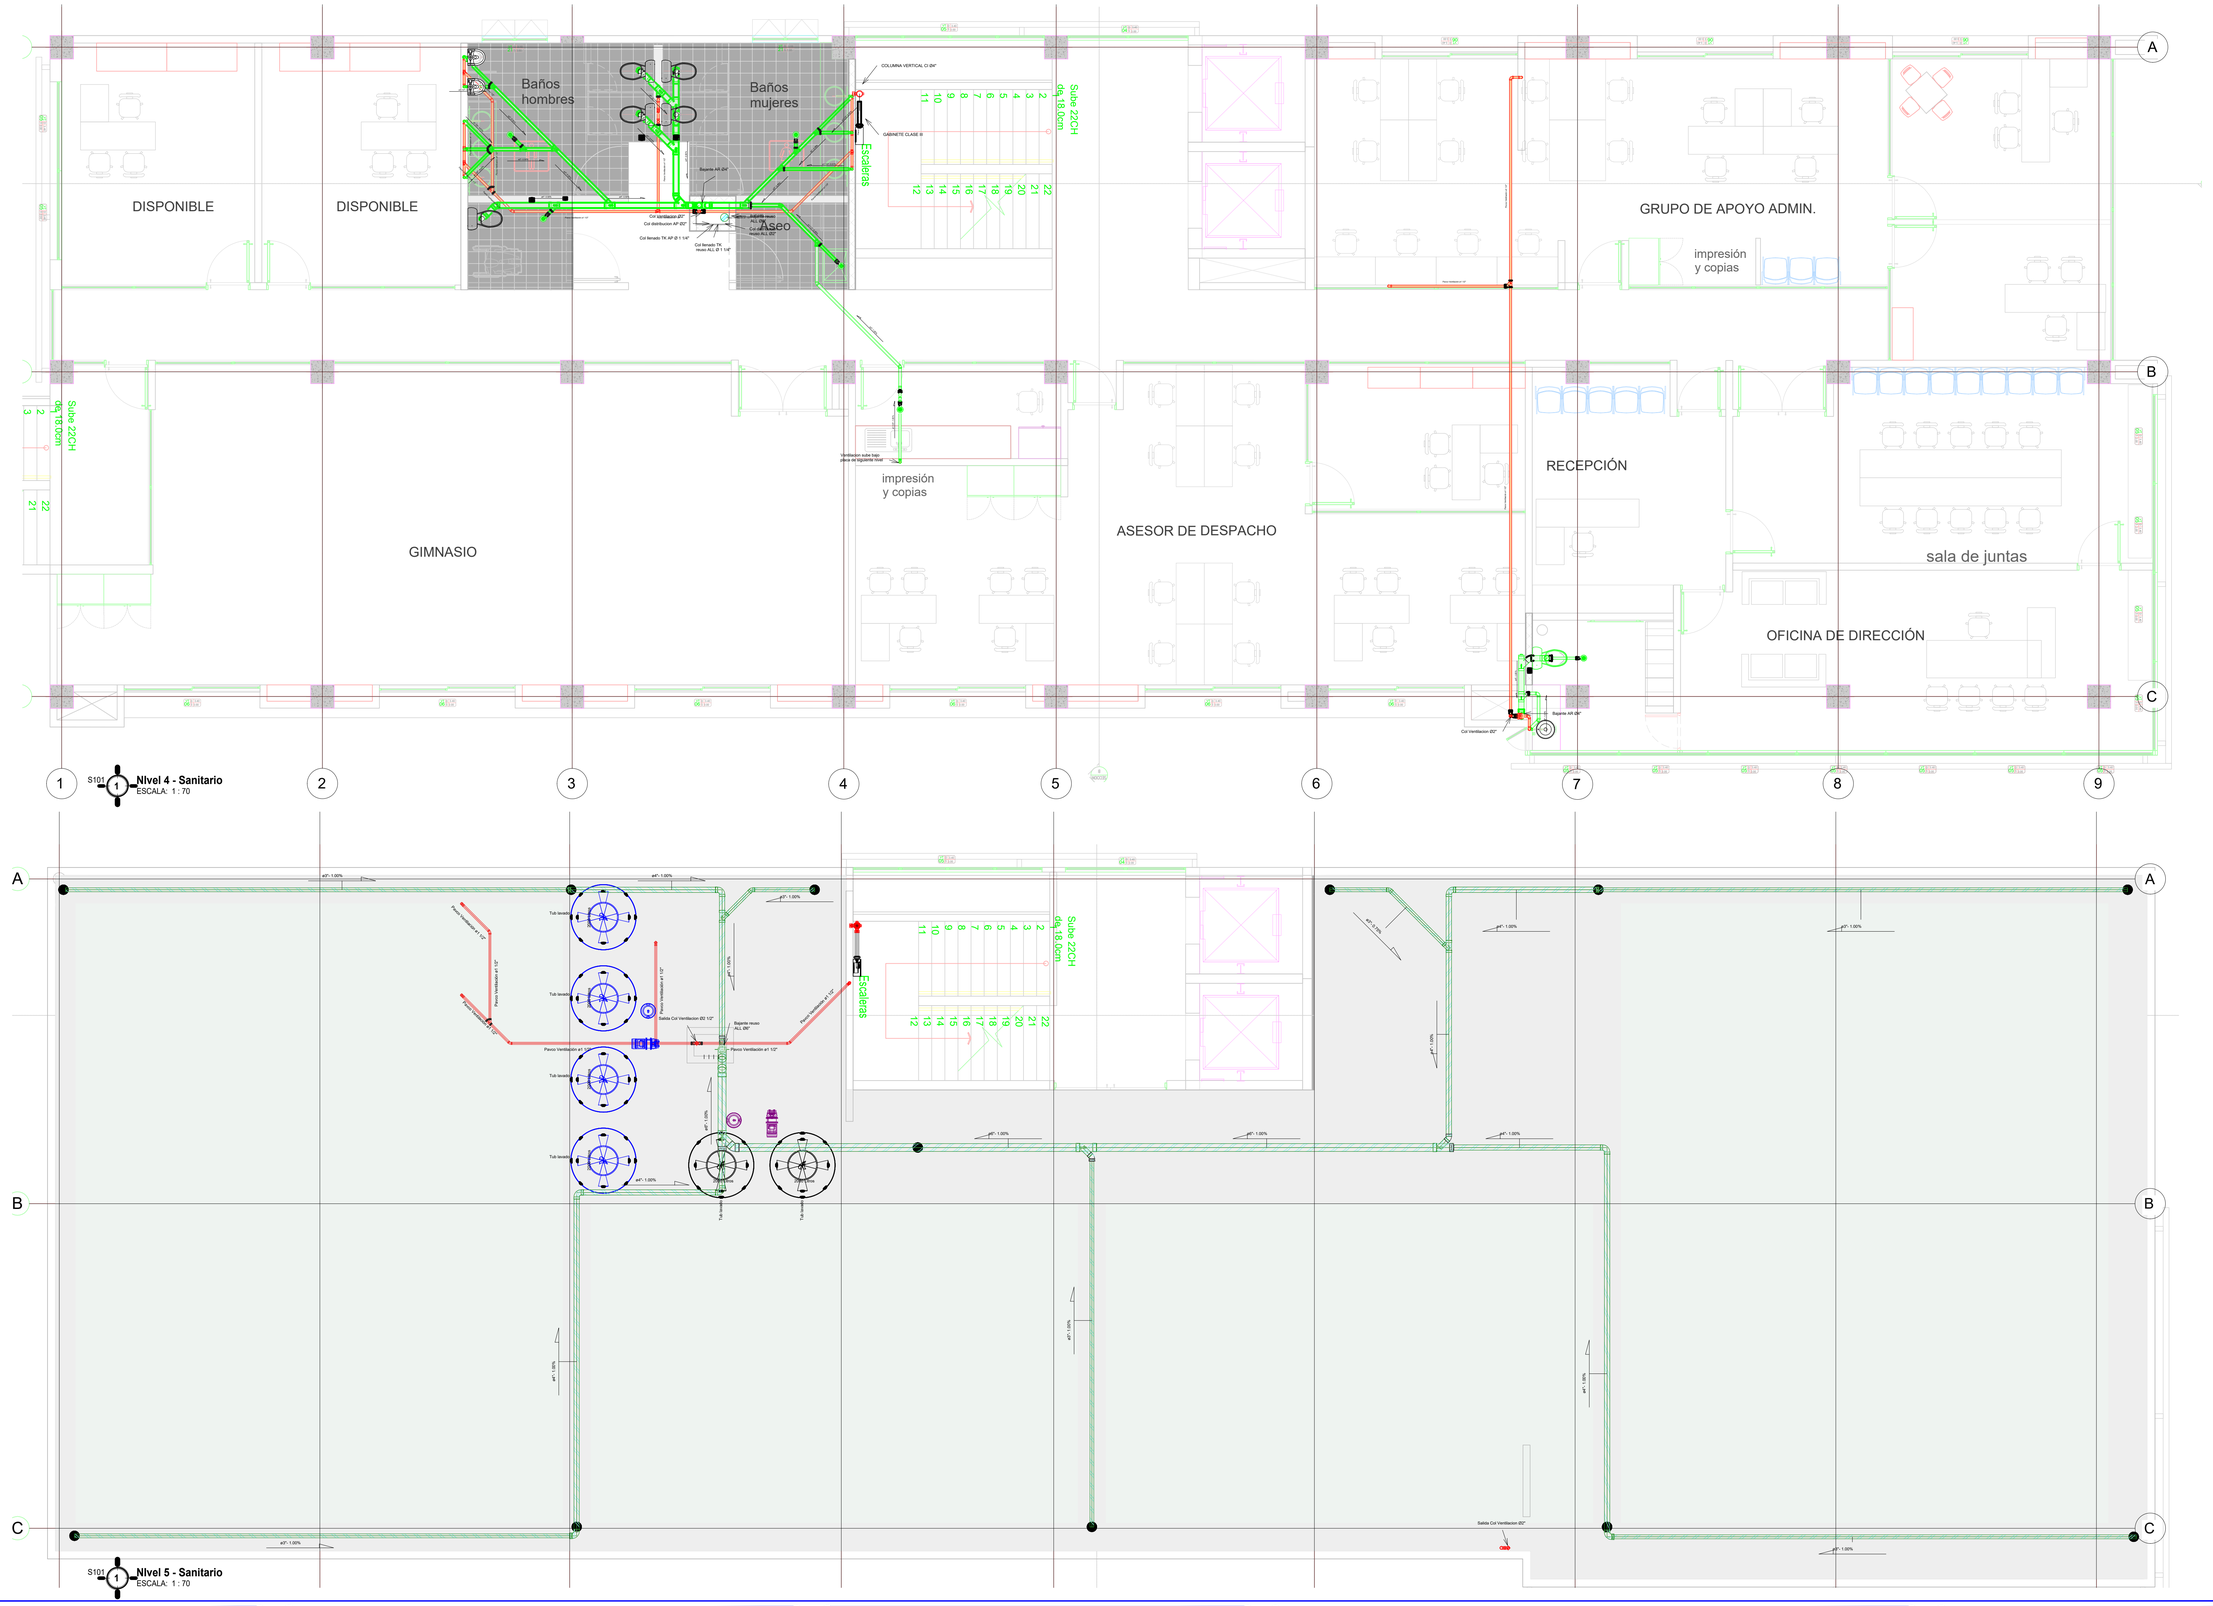

PROYECTO:

SENA -CENTRO DE FORMACION TURISTICA GENTE DE MAR Y SERVICIOS SAN ANDRES ISLA

ESTUDIOS

MEJORAMIENTO, ADECUACIÓN Y RESTAURACIÓN DE LAS INSTALACIONES FÍSICAS DEL CENTRO DE FORMACIÓN TURÍSTICA GENTE DE MAR Y SERVICIOS DE LA REGIONAL DEL SENA - SAN ANDRES

MODIFICACIONES/REVISIONES

No.	CONTENIDO	FECHA

CONTIENE:

PLANOS DE REDES SANITARIAS Y VENTILACIÓN

COLABORADOR :	DIBUJÓ:	ESCALA:	FECHA:
HUGO BUELVAS INGENIERO CIVIL	MELISSA ROMERO MENDEZ DIBUJANTE PROYECTISTA	INDICADA	ABRIL 2026


FIRMA:

Emir Andrés Cañaveras Quevedo
MAT. 031037-0538312 BLV
ESTE PLANO NO ES VALIDO SIN LA FIRMA DEL DISEÑADOR


FIRMA:

REVISOR HIDRAULICO
MAT.


PLANO No. S102

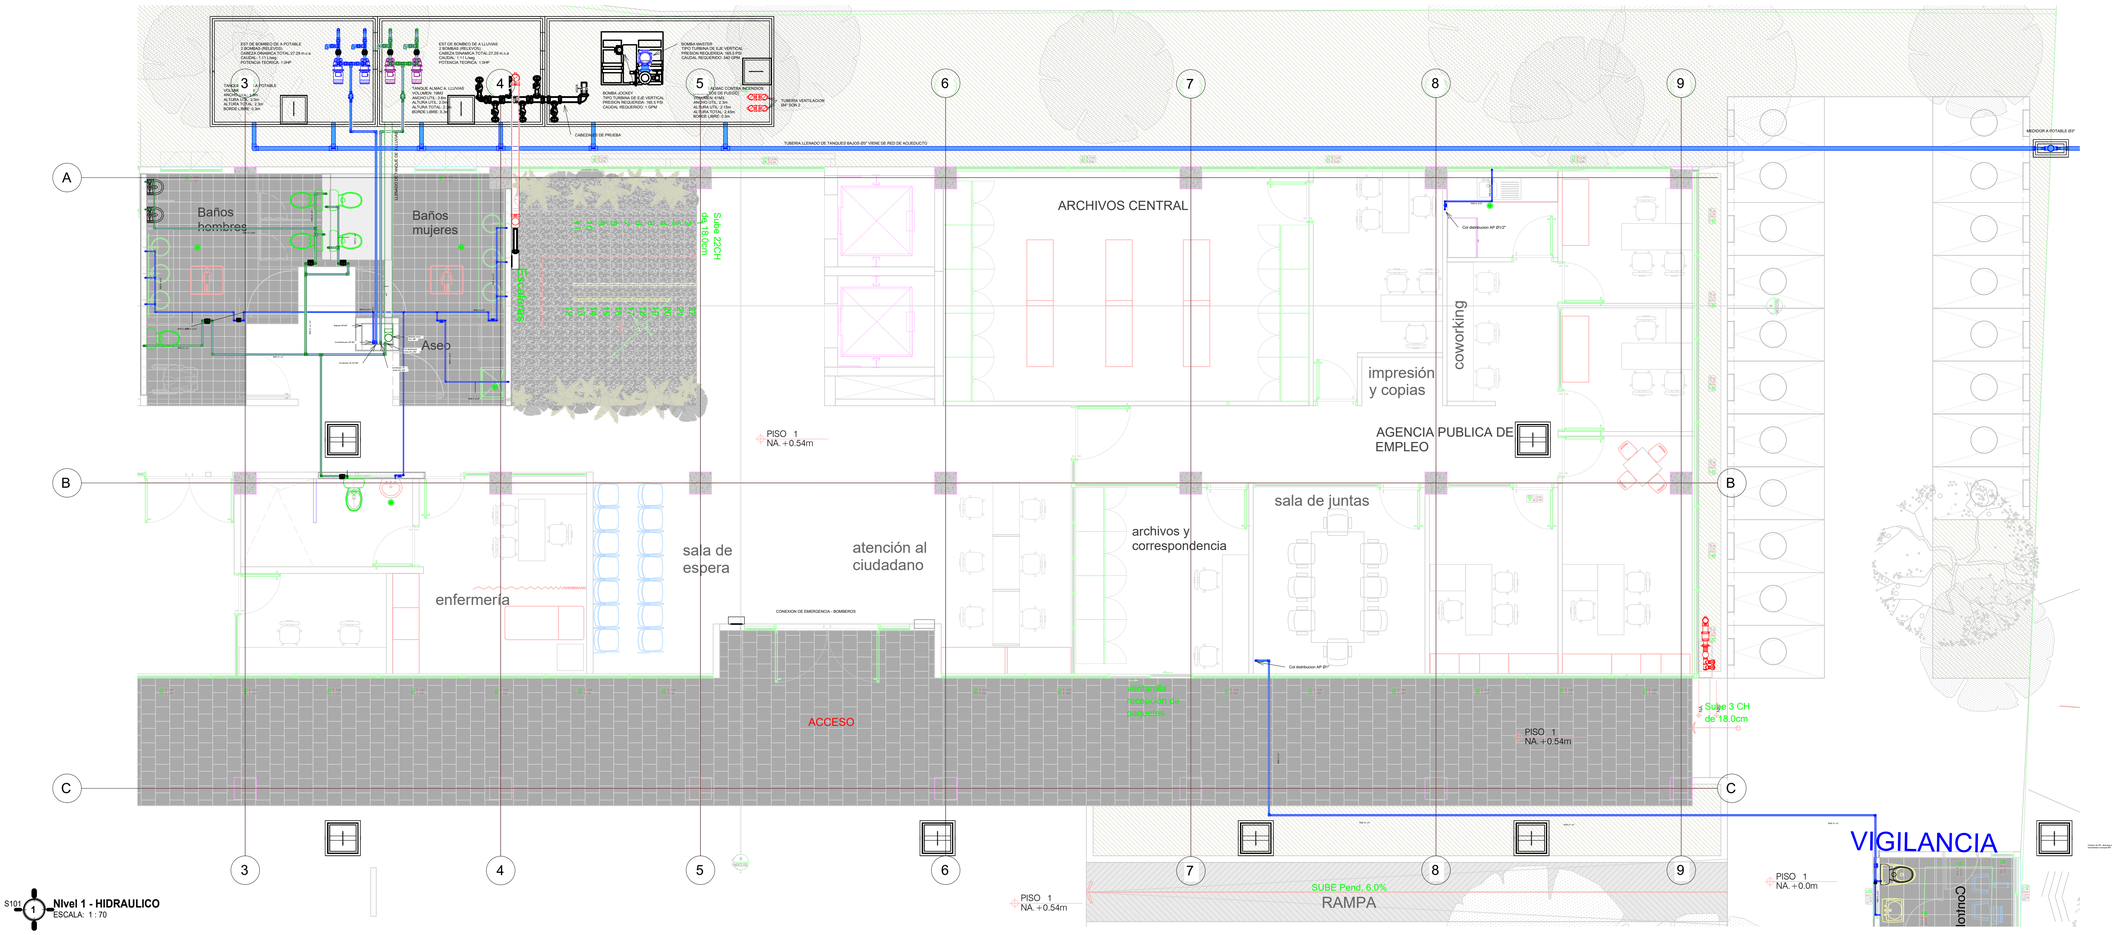


S101 1 **Nivel 1 - HIDRAULICO**
ESCALA: 1 : 70

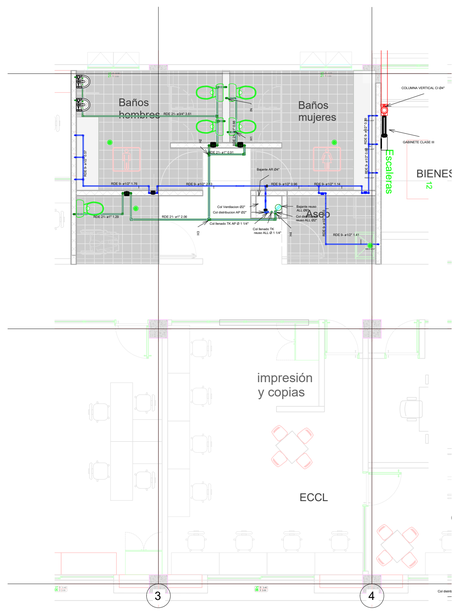


S101 1 **Nivel 2 - HIDRAULICO**
ESCALA: 1 : 70

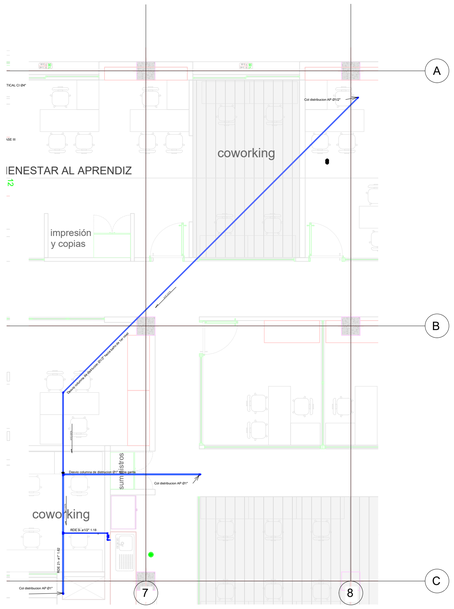

S101 1 **Nivel 2 - HIDRAULICO**
ESCALA: 1 : 70

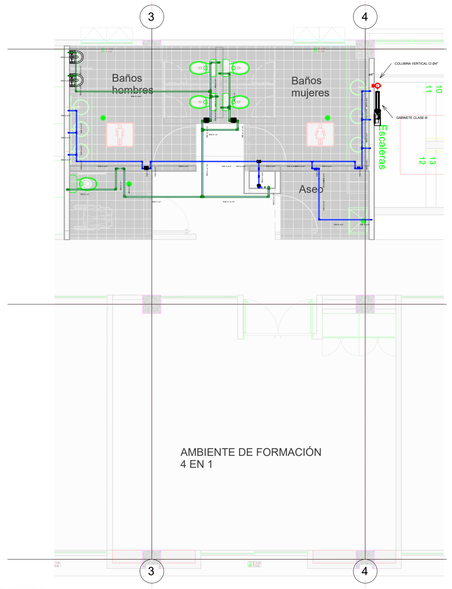

S101 1 **Nivel 3 - HIDRAULICO**
ESCALA: 1 : 70

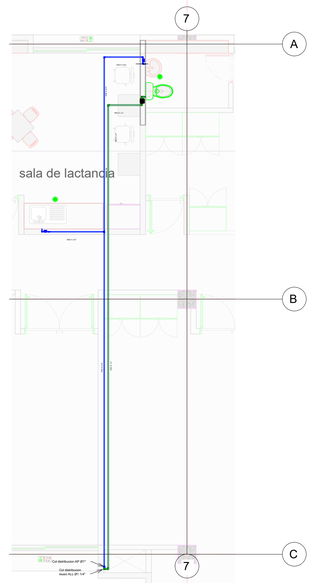

S101 1 **Nivel 3 - HIDRAULICO**
ESCALA: 1 : 70

PROYECTO:

SENA -CENTRO DE FORMACION TURISTICA GENTE DE MAR Y SERVICIOS SAN ANDRES ISLA

ESTUDIOS

MEJORAMIENTO, ADECUACIÓN Y RESTAURACIÓN DE LAS INSTALACIONES FÍSICAS DEL CENTRO DE FORMACIÓN TURÍSTICA GENTE DE MAR Y SERVICIOS DE LA REGIONAL DEL SENA - SAN ANDRES

MODIFICACIONES/REVISIONES

No.	CONTENIDO	FECHA

CONTIENE:

PLANOS DE REDES HIDRÁULICAS Y REUSO DE AGUAS LLUVIAS

COLABORADOR :
HUGO BUELVAS
INGENIERO CIVIL

DIBUJÓ:
MELISSA ROMERO MENDEZ
DIBUJANTE PROYECTISTA

ESCALA:
INDICADA

FECHA:
ABRIL 2026


FIRMA:

Emir Andrés Cañaveras Quevedo
MAT. 031037-0538312 BLV
ESTE PLANO NO ES VALIDO SIN LA FIRMA DEL DISEÑADOR


FIRMA:

REVISOR HIDRAULICO
MAT.

PLANO No. **H101**

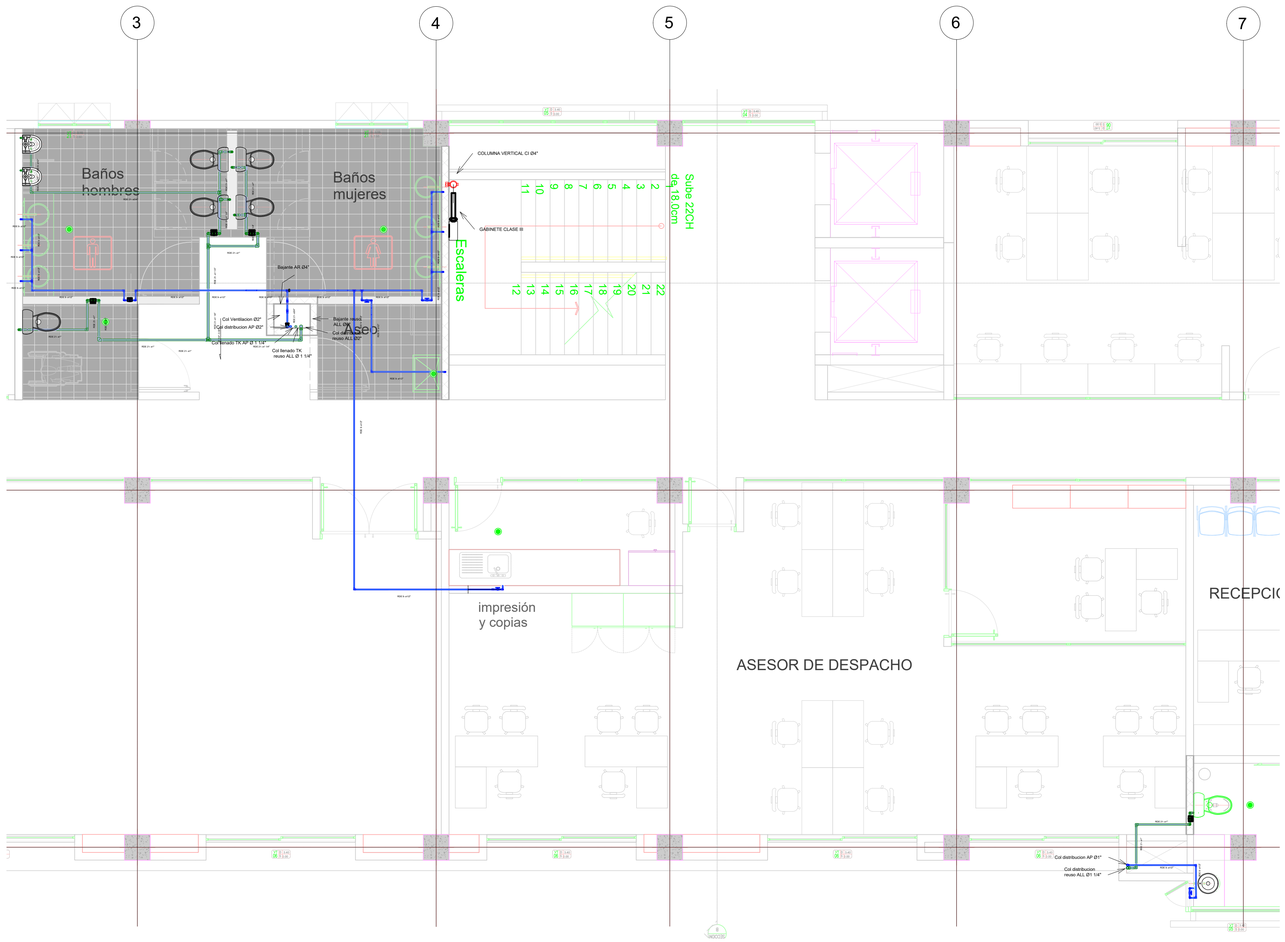


S101 1 **Nivel 4 - HIDRAULICO**
ESCALA: 1 : 70

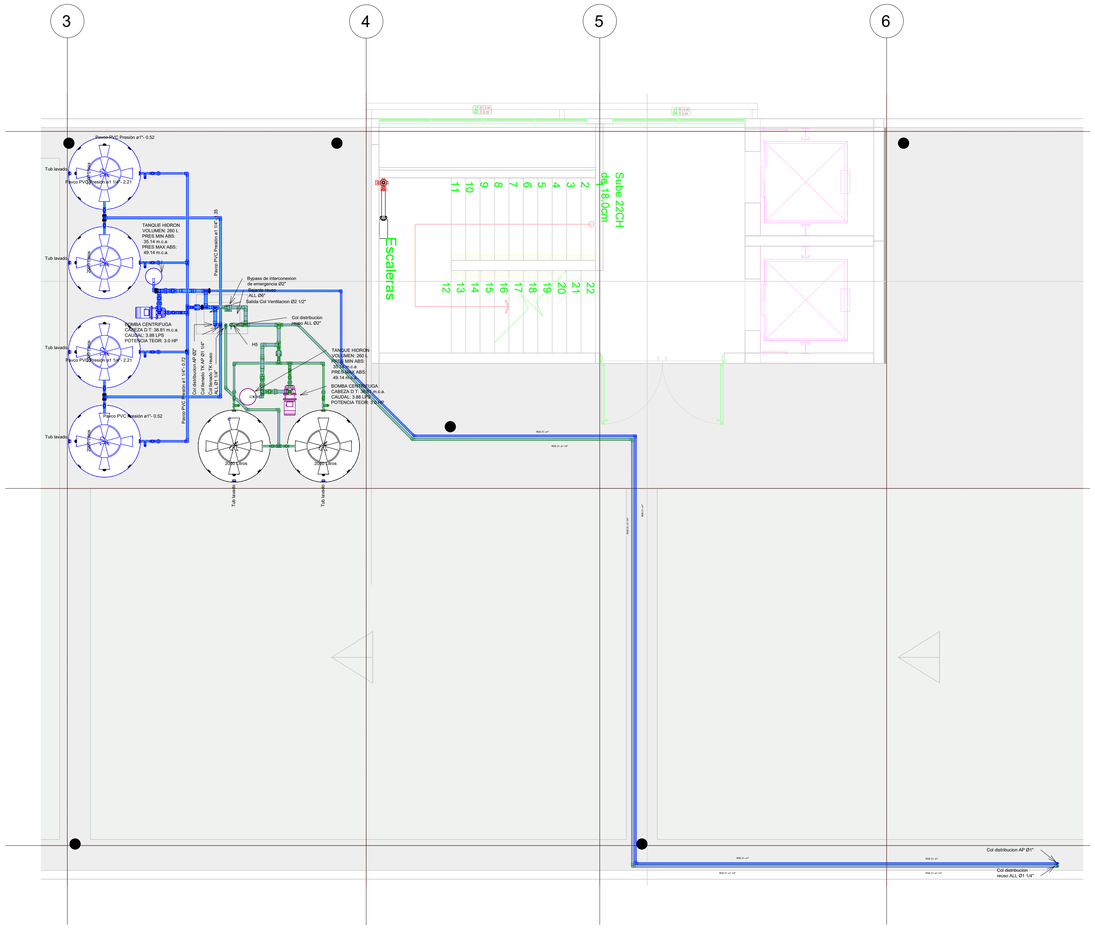


S101 1 **Nivel 5 - HIDRAULICO**
ESCALA: 1 : 70

PROYECTO: SENA -CENTRO DE FORMACION TURISTICA GENTE DE MAR Y SERVICIOS SAN ANDRES ISLA	ESTUDIOS — MEJORAMIENTO, ADECUACIÓN Y RESTAURACIÓN DE LAS INSTALACIONES FÍSICAS DEL CENTRO DE FORMACIÓN TURÍSTICA GENTE DE MAR Y SERVICIOS DE LA REGIONAL DEL SENA - SAN ANDRES	MODIFICACIONES/REVISIONES: No. / CONTENIDO / FECHA
CONTIENE: PLANOS DE REDES HIDRÁULICAS Y REUSO DE AGUAS LLUVIAS		
COLABORADOR : HUGO BUELVAS, INGENIERO CIVIL	DIBUJÓ: MELISSA ROMERO MENDEZ, DIBUJANTE PROYECTISTA	ESCALA: INDICADA — FECHA: ABRIL 2026
FIRMA: Emir Andrés Cañaveras Quevedo, MAT. 031037-0538312 BLV, ESTE PLANO NO ES VALIDO SIN LA FIRMA DEL DISEÑADOR	FIRMA: REVISOR HIDRAULICO MAT.	PLANO No. H102

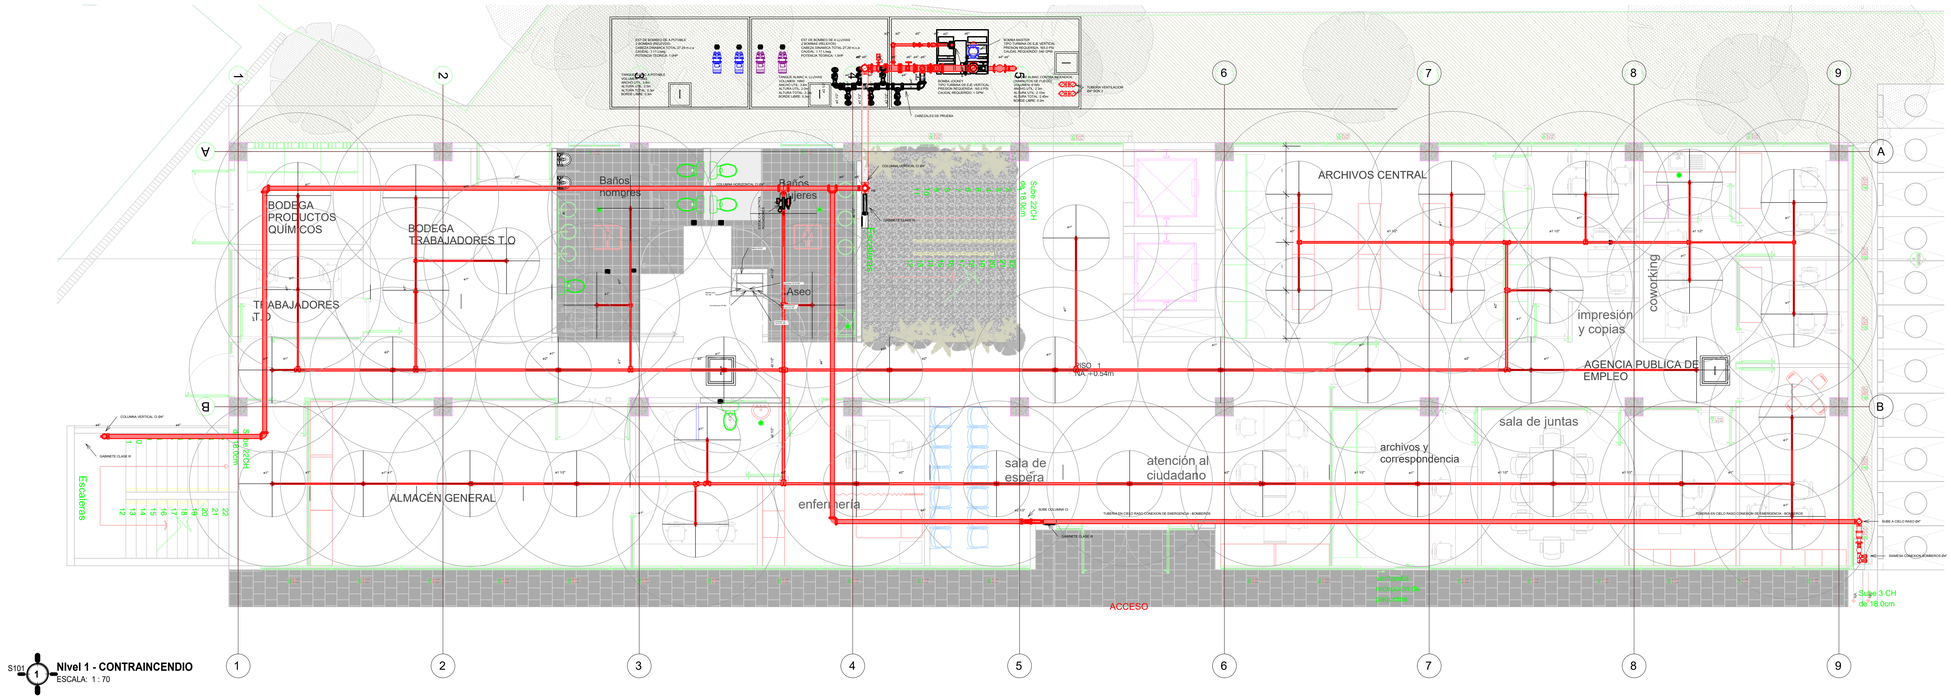

S101 — 1 — **Nivel 1 - CONTRAINCENDIO**
ESCALA: 1 : 70

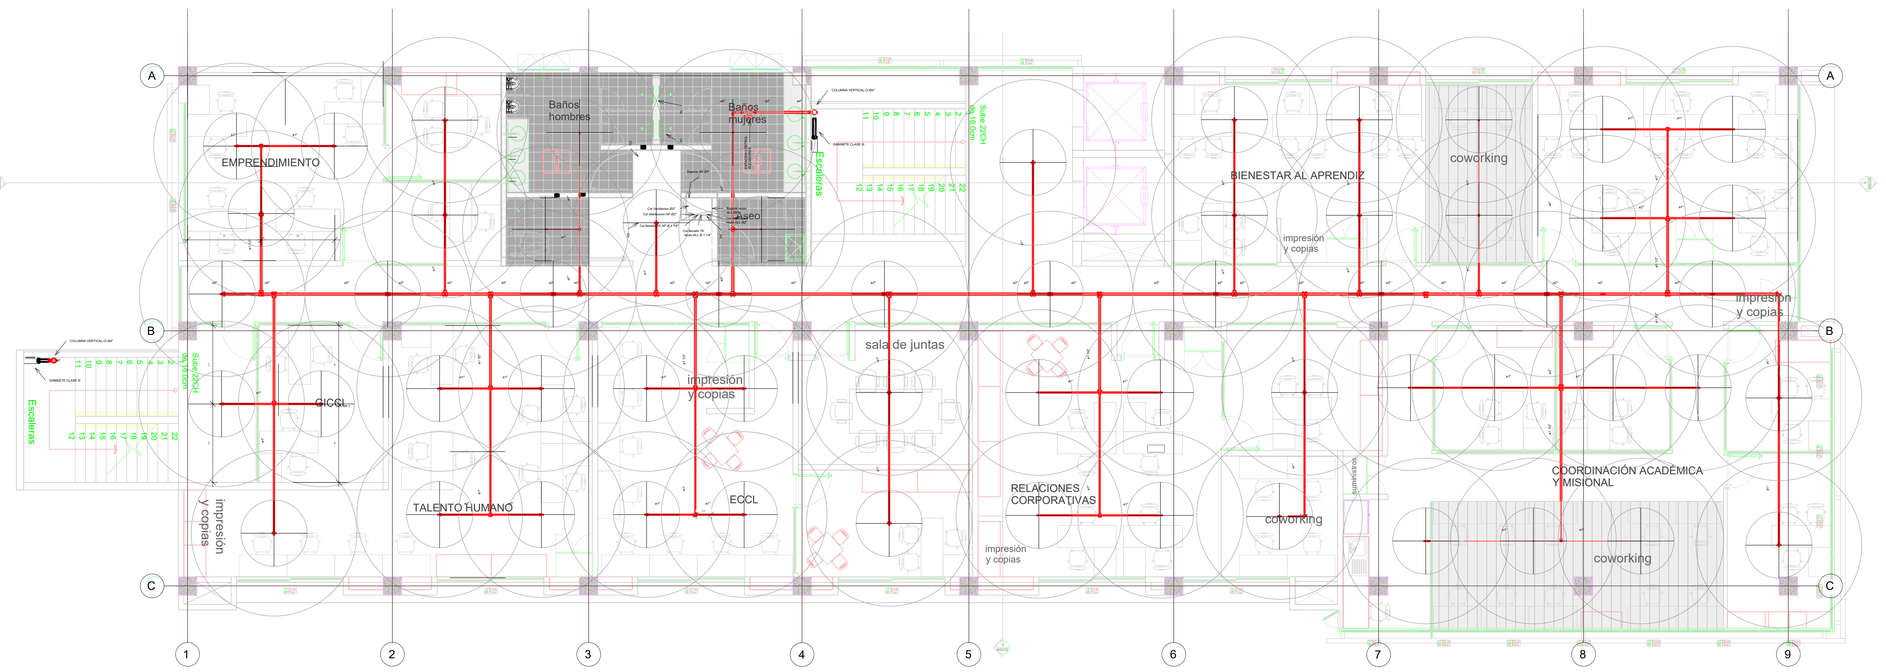

S101 — 1 — **Nivel 2 - CONTRAINCENDIO**
ESCALA: 1 : 70

PROYECTO:

SENA -CENTRO DE FORMACION TURISTICA GENTE DE MAR Y SERVICIOS SAN ANDRES ISLA

ESTUDIOS

MEJORAMIENTO, ADECUACIÓN Y RESTAURACIÓN DE LAS INSTALACIONES FÍSICAS DEL CENTRO DE FORMACIÓN TURÍSTICA GENTE DE MAR Y SERVICIOS DE LA REGIONAL DEL SENA - SAN ANDRES

MODIFICACIONES/REVISIONES

No.	CONTENIDO	FECHA

CONTIENE:

PLANOS DE REDES CONTRAINCENDIO

COLABORADOR :	DIBUJÓ:	ESCALA:	FECHA:
HUGO BUELVAS INGENIERO CIVIL	MELISSA ROMERO MENDEZ DIBUJANTE PROYECTISTA	INDICADA	ABRIL 2026


FIRMA:

Emir Andrés Cañaveras Quevedo
MAT. 031037-0538312 BLV
ESTE PLANO NO ES VALIDO SIN LA FIRMA DEL DISEÑADOR


FIRMA:

REVISOR HIDRAULICO
MAT.

PLANO No. **CI-101**

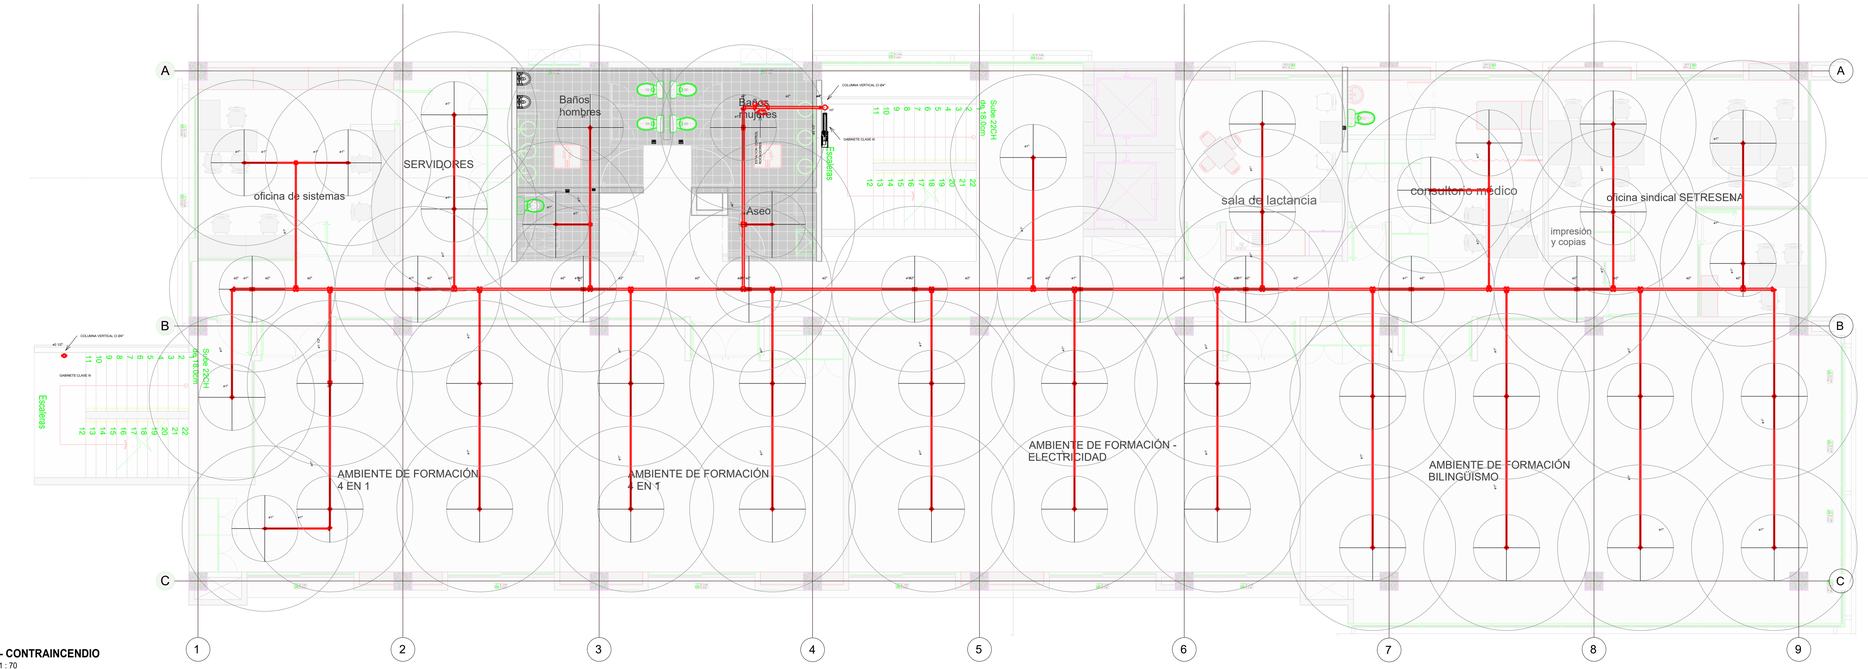

S101 1 **Nivel 3 - CONTRAINCENDIO**
ESCALA: 1 : 70

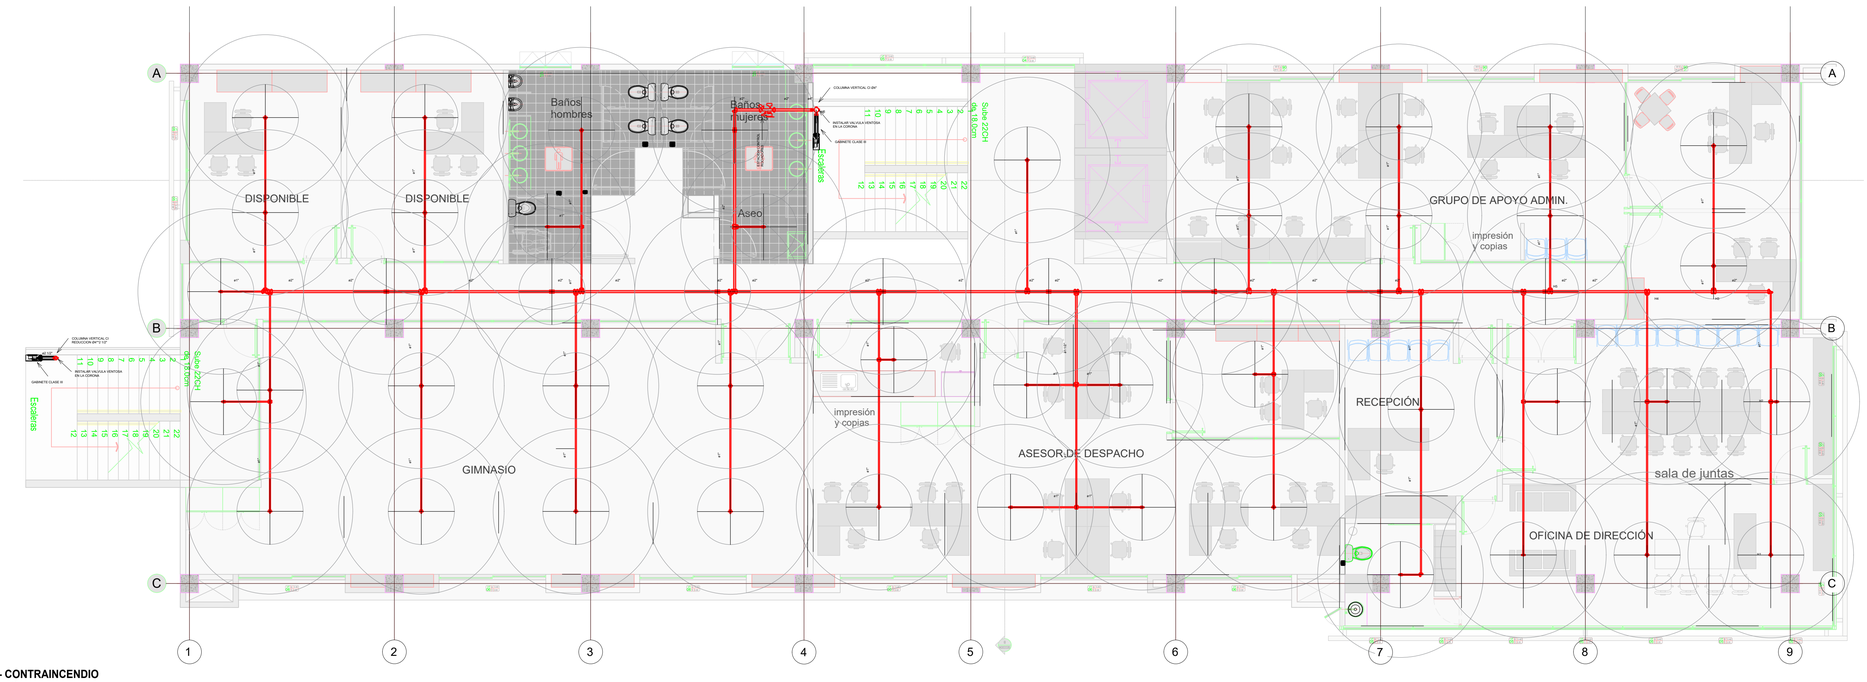

S101 1 **Nivel 4 - CONTRAINCENDIO**
ESCALA: 1 : 70

PROYECTO:

SENA -CENTRO DE FORMACION TURISTICA GENTE DE MAR Y SERVICIOS SAN ANDRES ISLA

ESTUDIOS

MEJORAMIENTO, ADECUACIÓN Y RESTAURACIÓN DE LAS INSTALACIONES FÍSICAS DEL CENTRO DE FORMACIÓN TURÍSTICA GENTE DE MAR Y SERVICIOS DE LA REGIONAL DEL SENA - SAN ANDRES

MODIFICACIONES/REVISIONES

No.	CONTENIDO	FECHA

CONTIENE:

PLANOS DE REDES CONTRAINCENDIO

COLABORADOR :	DIBUJÓ:	ESCALA:	FECHA:
HUGO BUELVAS INGENIERO CIVIL	MELISSA ROMERO MENDEZ DIBUJANTE PROYECTISTA	INDICADA	ABRIL 2026


FIRMA:

Emir Andrés Cañaveras Quevedo
MAT. 031037-0538312 BLV
ESTE PLANO NO ES VALIDO SIN LA FIRMA DEL DISEÑADOR

FIRMA:

REVISOR HIDRAULICO
MAT.

PLANO No. **CI-102**

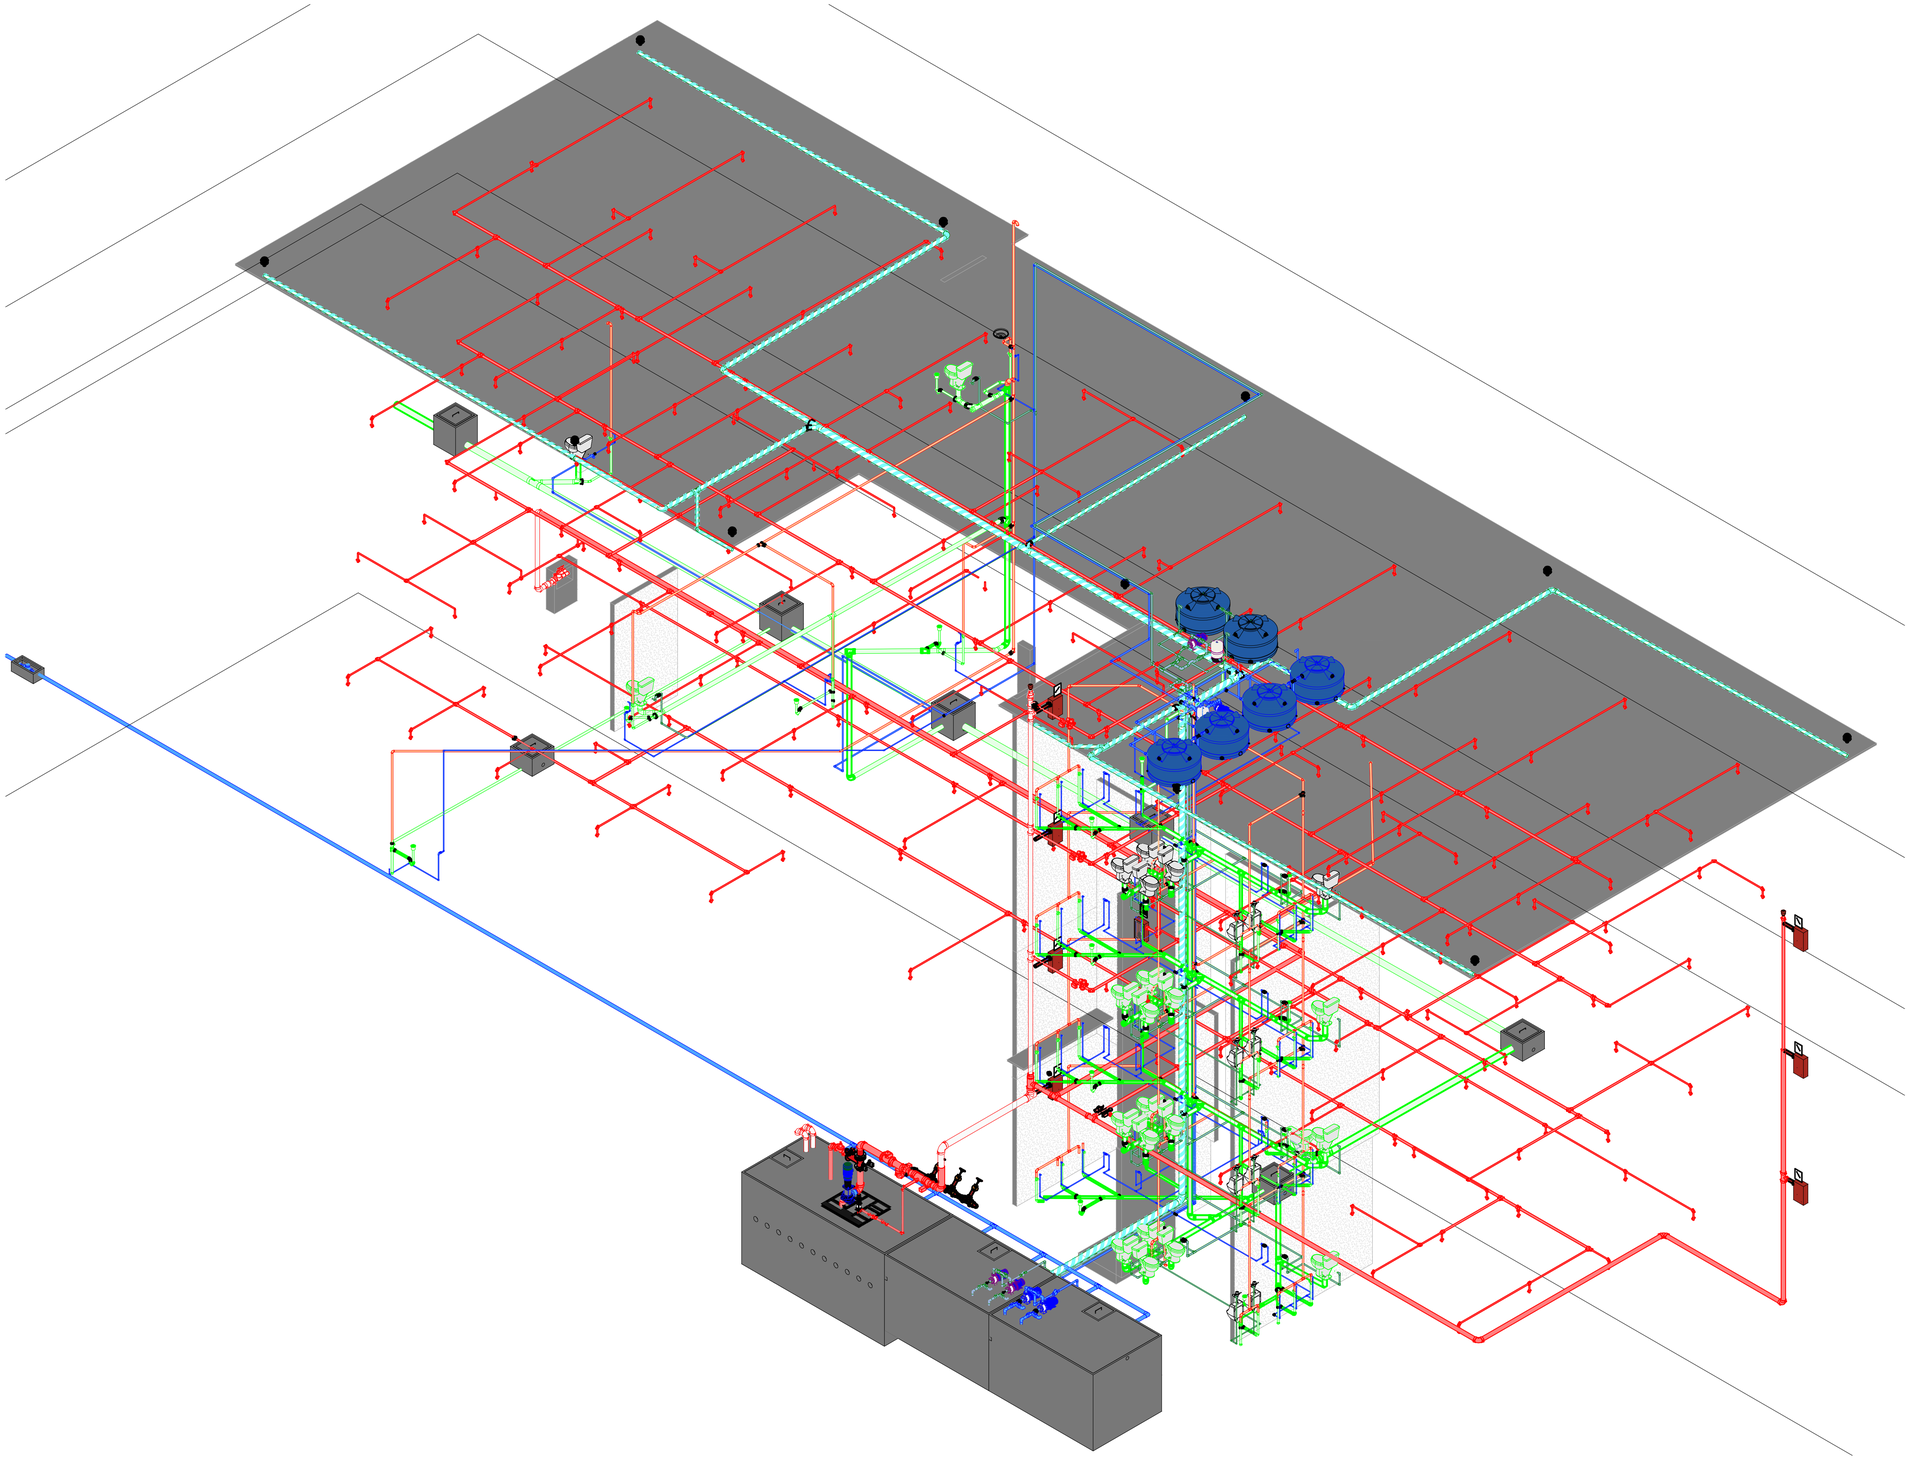

S101 1 ISOMETRICO
ESCALA: 1 : 50

PROYECTO:

SENA -CENTRO DE FORMACION TURISTICA GENTE DE MAR Y SERVICIOS SAN ANDRES ISLA

ESTUDIOS

MEJORAMIENTO, ADECUACIÓN Y RESTAURACIÓN DE LAS INSTALACIONES FÍSICAS DEL CENTRO DE FORMACIÓN TURÍSTICA GENTE DE MAR Y SERVICIOS DE LA REGIONAL DEL SENA - SAN ANDRES

MODIFICACIONES/REVISIONES

No.	CONTENIDO	FECHA

CONTIENE:

PLANOS DE REDES HIDROSANITARIAS Y CONTAINCENDIO

COLABORADOR :	DIBUJÓ:	ESCALA:	FECHA:
HUGO BUELVAS INGENIERO CIVIL	MELISSA ROMERO MENDEZ DIBUJANTE PROYECTISTA	INDICADA	ABRIL 2026

FIRMA:

Emir Andrés Cañaveras Quevedo
MAT. 031037-0538312 BLV
ESTE PLANO NO ES VALIDO SIN LA FIRMA DEL DISEÑADOR

FIRMA:

REVISOR HIDRAULICO
MAT.

PLANO No. HSCI-101