
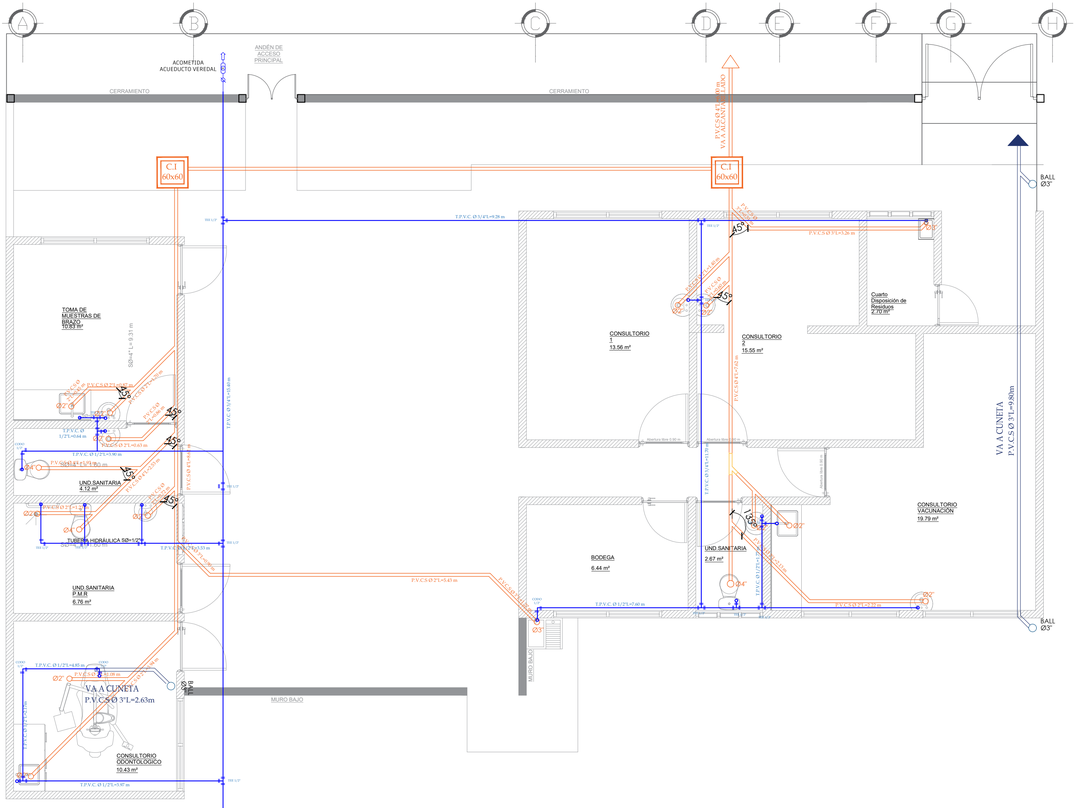


PLANTA HIDROSANITARIA
AGUAS LLUVIAS

Esc 1/50

Puesto de salud LA ESPERANZA

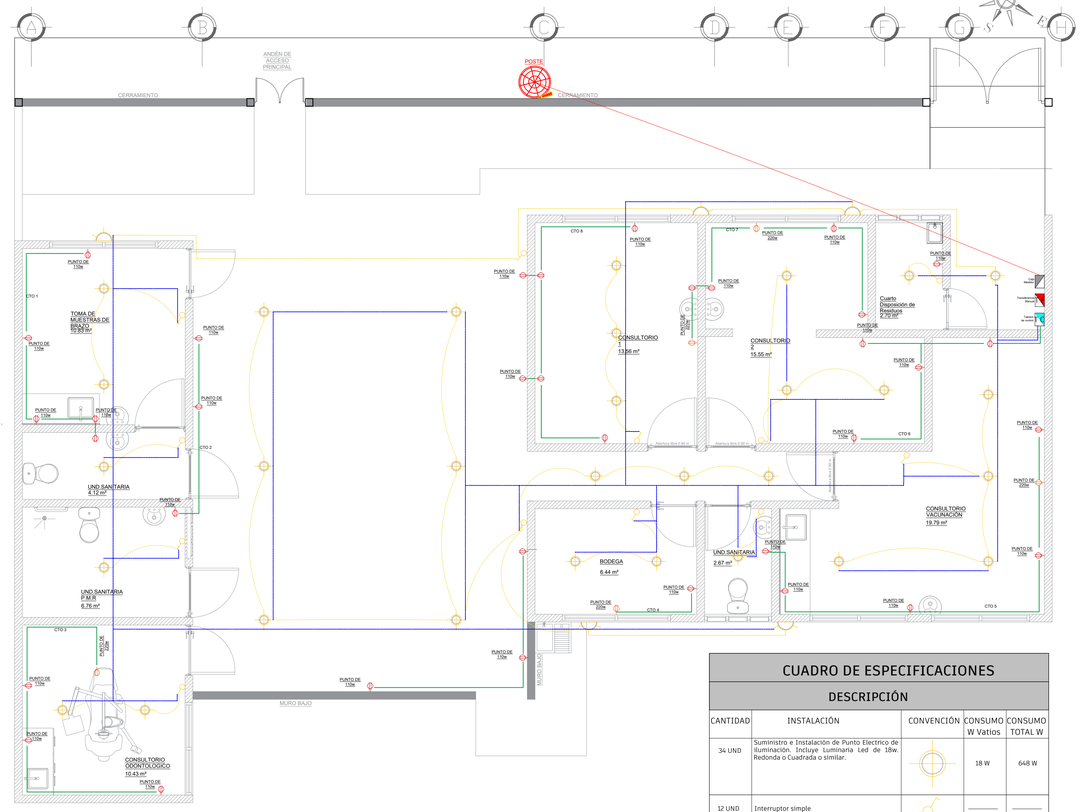

PLANTA ELECTRICA

Iluminación + Fuerza

Esc 1/50

Puesto de salud LA ESPERANZA

CUADRO DE ESPECIFICACIONES

DESCRIPCIÓN

CANTIDAD	INSTALACIÓN	CONVENCIÓN	CONSUMO W Vatios	CONSUMO TOTAL W
34 UND	Suministro e Instalación de Punto Electrico de Iluminación. Incluye Luminaria Led de 18w. Redonda o Cuadrada o similar.		18 W	648 W
12 UND	Interruptor simple		———	———
5 UND	SUMINISTRO E INSTALACION DE PUNTO ELECTRICO DE TOMA CORRIENTE DOBLES DE 220V (INCLUYE ACCEOSRIOS, CABLEADO Y TUBERIA)		220 W	880W
35 UND	SUMINISTRO E INSTALACION DE PUNTO ELECTRICO DE TOMA CORRIENTE DOBLES DE 110 V (INCLUYE ACCEOSRIOS, CABLEADO Y TUBERIA)		110 W	4,180W
1 UND	SUMINISTRO E INSTALACION DE TABLERO DE CONTROL DE 12 CTOS (INCLUYE: CAJA DE BREAKERS BIFASICA DE 1X20 AMP Y 2X20 AMP)		———	———
1 UND	SUMINISTRO E INSTALACIÓN DE TRANSFERENCIA MANUAL PARA PLANTA ELECTRICA.		———	———
1 UND	Suministro e instalación de Caja Medidor Bifasica, con pin de corte 2x63 amp, incluye instalación de Puesta a Tierra en Varilla de cobre 2,40m.		———	———
150 ML	Acometida de distribución interna de tablero de distribución a uso final para tomacorrientes y luminarias. Incluye tuberia PVC, alambre awg N° 12 por 2 lineas y alambre N° 14 por 1 linea y accesorios.		———	———

GOBERNACIÓN DE
CAQUETÁ
REPÚBLICA DE COLOMBIA

FLORENCIA CAQUETÁ
CALLE 15 CARRERA 13 ESQUINA BARRIO CENTRO

E.S.E HOSPITAL MALVINAS
HÉCTOR OROZCO OROZCO

CONTRATO DE OBRA No. 002 DE 2025

REALIZAR ADECUACIONES MENORES DE INFRAESTRUCTURA FISICA DE LOS PUESTOS DE SALUD DE MARACAIBO, EL PARA, NORCASIA Y LA ESPERANZA, PERTENECIENTES A LA E.S.E. HOSPITAL MALVINAS HECTOR OROZCO OROZCO EN EL MUNICIPIO DE FLORENCIA, DEPARTAMENTO DEL CAQUETA.

CONTRATISTA:

H2M ARQUITECTOS E INGENIEROS
ZOMAC S.A.S
NIT. 901.372.267-3
R.P. CON. OBRA:
JOHAN LOPEZ MENDEZ
C.C. 1.117.508.596

CONTRATO DE INTERVENTORÍA CI 001 2025

INTERVENTORÍA TÉCNICA, JURÍDICA, ADMINISTRATIVA, Y FINANCIERA PARA LAS ADECUACIONES MENORES DE INFRAESTRUCTURA FÍSICA DE LOS PUESTOS DE SALUD RURAL DE MARACAIBO, EL PARA, NORCASIA Y LA ESPERANZA, PERTENECIENTES A LA E.S.E. HOSPITAL MALVINAS HECTOR OROZCO OROZCO EN EL MUNICIPIO DE FLORENCIA, DEPARTAMENTO DEL CAQUETA.

INTERVENTORÍA:

UNIÓN TEMPORAL
INTER-MALVINAS 25

UNION TEMPORAL INTER MALVINAS 25
NIT 900.815.455-0
R.P. JHONATTAN HOYOS MARQUEZ
C.C. 1.018.439.570

CAQUETÁ

CONTENIDO:

- PLANTA ELECTRICA
- PLANTA RED HIDROSANITARIA Y PLUVIAL

FECHA:

17/ ABRIL / 2026

ESCALA: 1:50

Plancha No: 3 de 3

VERSIÓN:
Plano Record