


PLANTA LOCALIZACION ZAPATAS N-2.50

Escala 1:50





PLANTA LOCALIZACION VIGAS AEREAS N+2.70

Escala 1:50

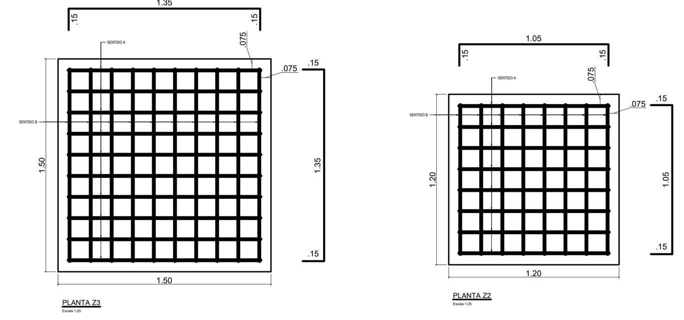


CUADRO DE ZAPATAS								
TIPO	DIMENSIONES					REFUERZO		CANT
	A	B	H	h	TIPO	Sentido A	Sentido B	
1	1.50	1.50	0.45	0.45	CENTRADA	10#4 L=1.65 c/0.15	10#4 L=1.65 c/0.15	02
2	1.20	1.20	0.45	0.45	CENTRADA	8#4 L=1.35 c/0.15	8#4 L=1.35 c/0.15	11

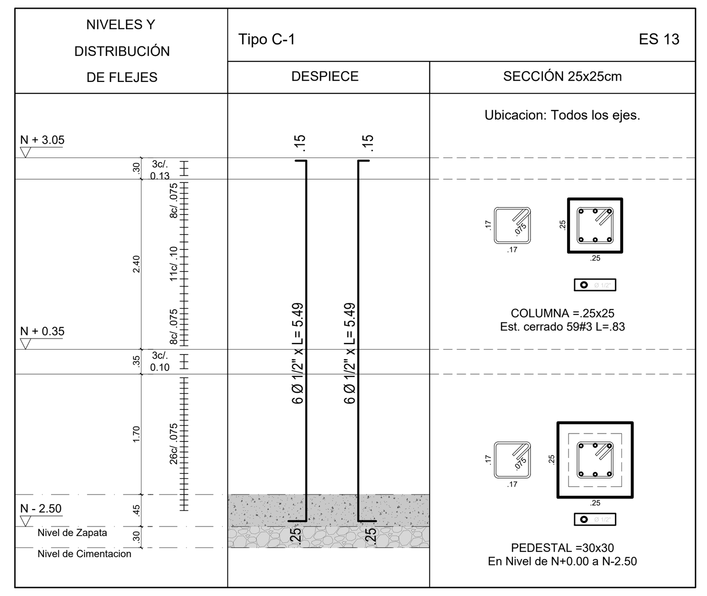

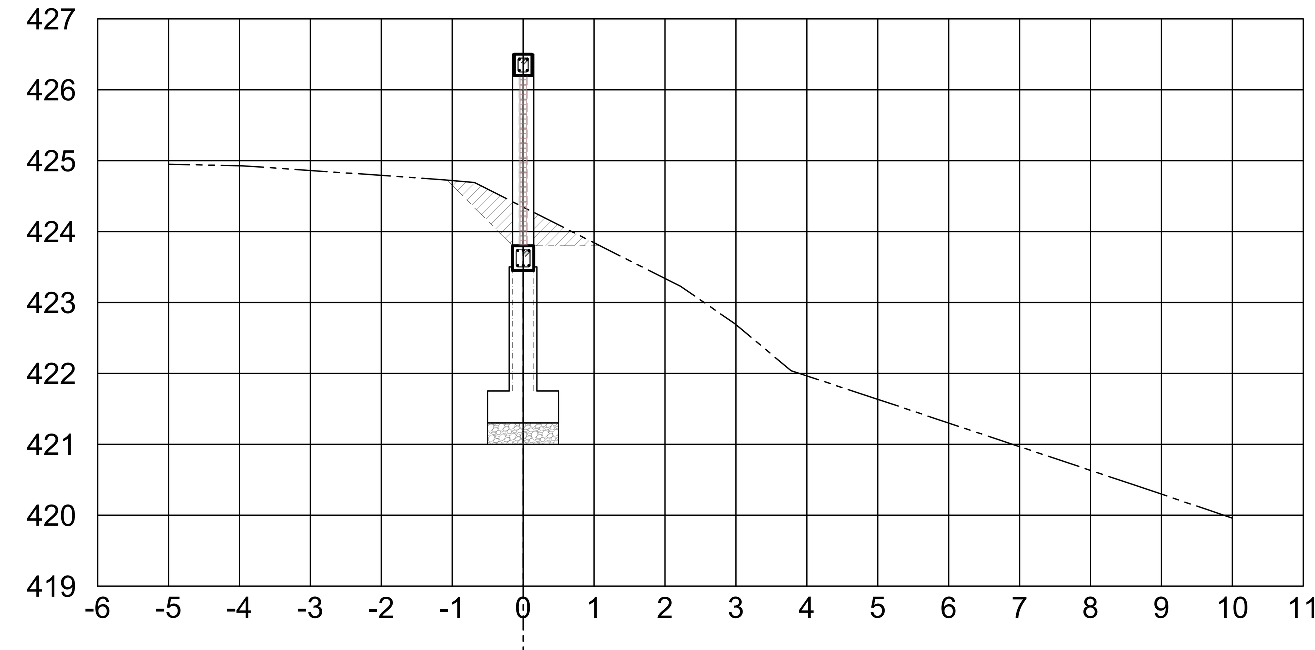


CORTE 1-1 - IMPLANTADO EN TOPOGRAFIA


Escala 1:50

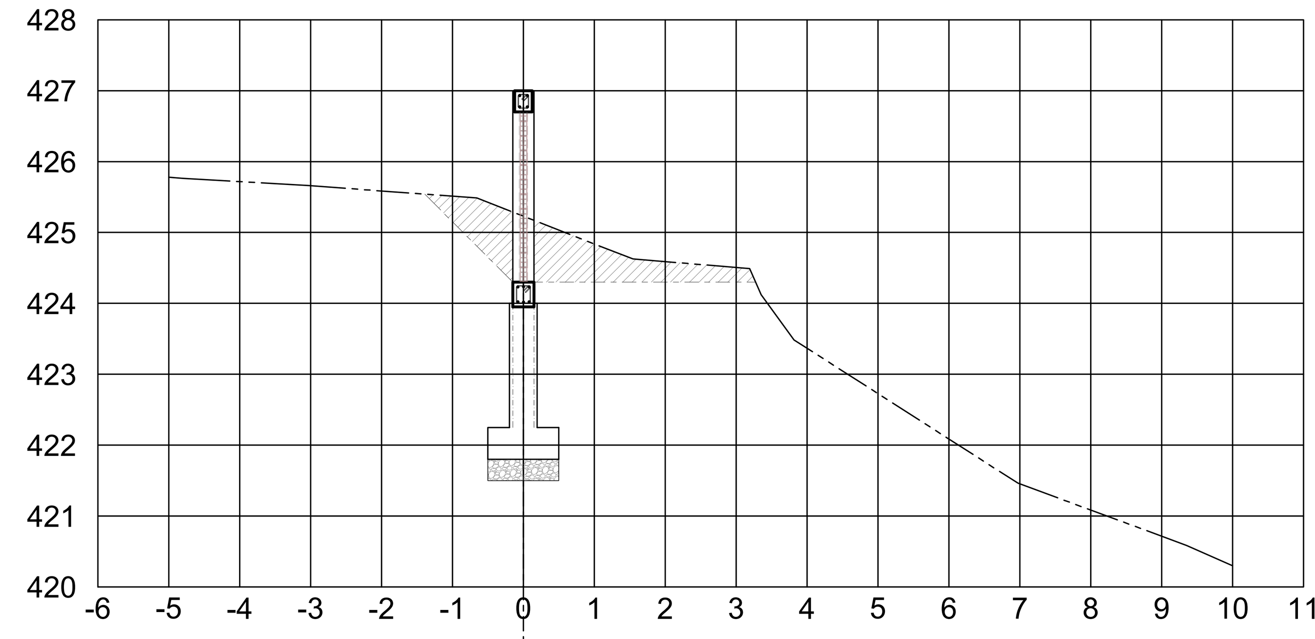


CORTE 2-2 - IMPLANTADO EN TOPOGRAFIA


Escala 1:50

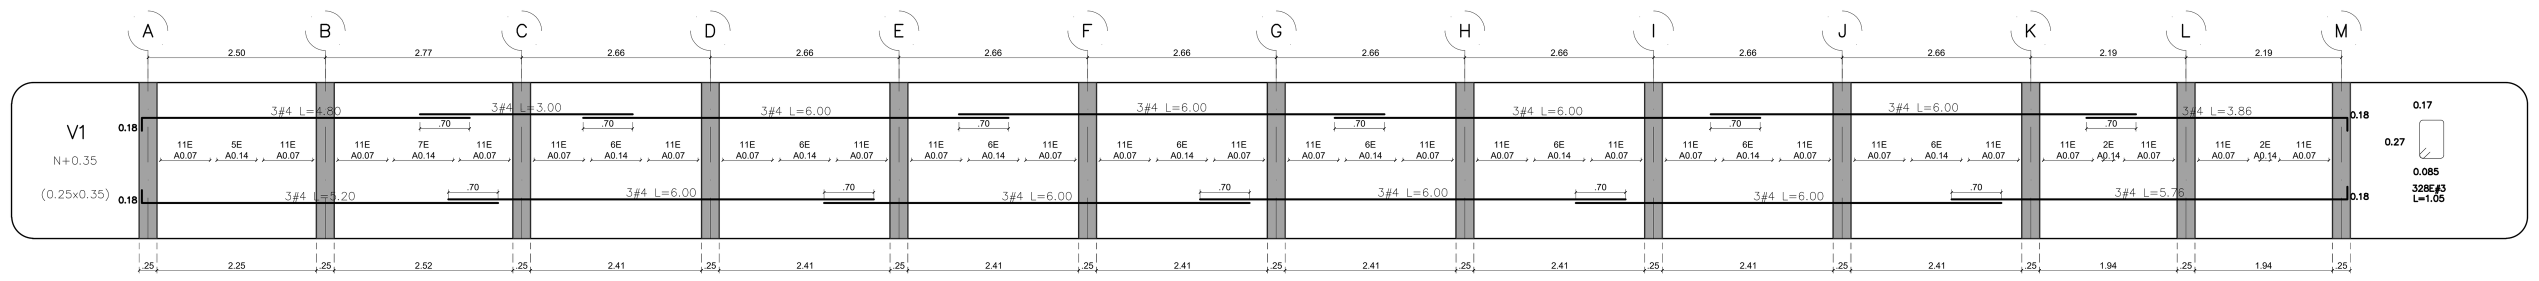

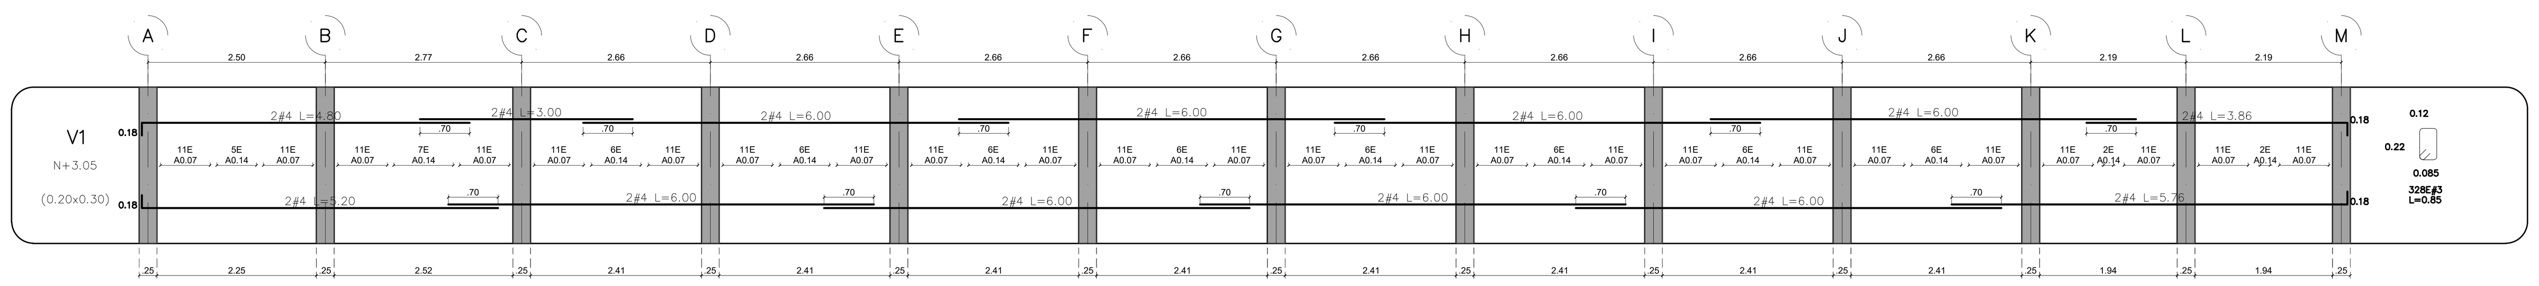

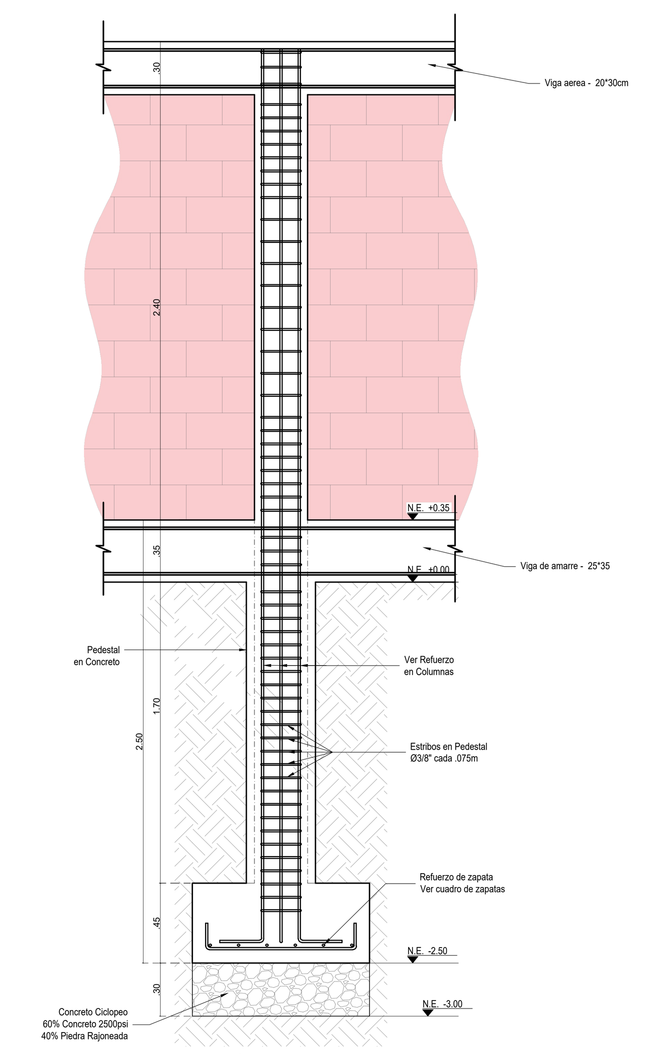

ALZADO TÍPICO PEDESTAL PARA COLUMNA TIPO

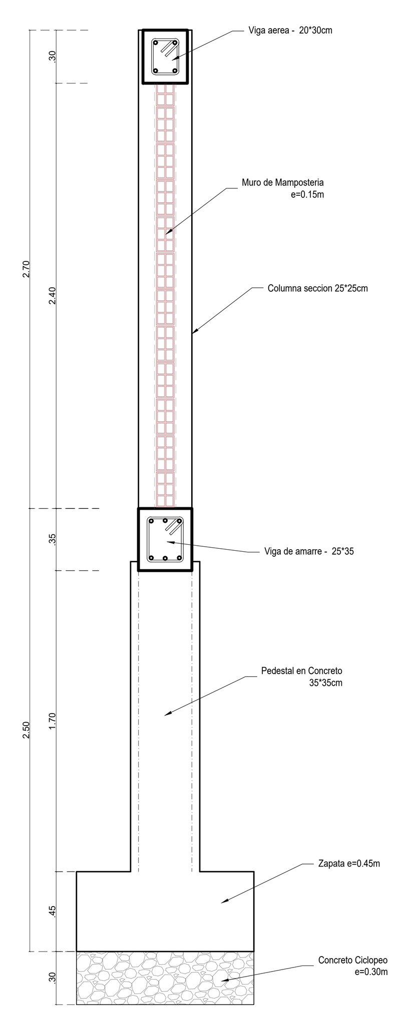

DETALLE EN ALZADO TRANSVERSAL DE MURO

VILLA DEL ROSARIO
NORTE DE SANTANDER

PROYECTO:


CONSTRUCCION DE MURO DE CERRAMIENTO PARA LA INSTITUCION EDUCATIVA PRESBITERO ALVARO SUAREZ, SDE NAVARRO WOLF, MUNICIPIO DE VILLA DEL ROSARIO

CONTIENE:

- PLANTA DE CIMENTACION.
- PLANTA DE UBICACION DE COLUMNAS.
- PLANTA DE LOCALIZACION DE VIGAS DE AMARRE.
- DETALLES DE CIMENTACION.
- CUADRO DE ZAPATAS.
- DESPIECE DE COLUMNA TIPO.
- ALZADO TIPO EN SECCION TRANSVERSAL
- IMPLANTACION EN PERFIL DE TERRENO DE CORTE DE SECCION DE CERRAMIENTO.

LOCALIZACION

COLEGIO PRESBITERO ALVARO SUAREZ - SEDE NAVARRO WOLF

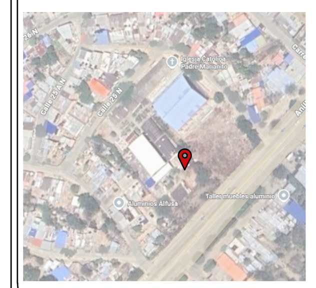

ELABORO:

ING. GERSON BUITRAGO P.
M.P. 54202-157176 NTS
Contratista Sec. Planeacion
Alcaldia de Villa del Rosario

REVISO Y APROBO:

DIEGO FERNANDO CARRILLO
Subsecretario de Vias e Infraestructura
Alcaldia de Villa del Rosario

DIGITALIZO:

GERSON BUITRAGO P.

NOTAS:

FECHA:

AGOSTO 2026

ESCALA:

1:50

PLANO:

EST
1 DE 1