Levantamiento Centro Automatico de Despacho - C.A.D.

Calle 74 No. 38-13, Barranquilla, Colombia.



PLANO	LISTA
A0-001	INDICE DE PLANOS
A0-002	NOTAS, SIMBOLOS & ABREVIACIONES
A0-003	PLANO DE SITIO
A1-100	NIVEL SÓTANO
A1-101	NIVEL 1
A1-102	NIVEL 2
A1-103	NIVEL 3
A1-104	NIVEL 4
A1-105	NIVEL CUBIERTA
A1-200	NIVEL SÓTANO - CIELO RASO
A1-201	NIVEL 2 - CIELO RASO
A1-202	NIVEL 3 - CIELO RASO
A1-203	NIVEL 4 - CIELO RASO
A2-101	ALZADO OESTE
A2-102	ALZADO NORTE
A2-103	ALZADO SUR
A3-100	SECCION LONGITUDINAL 01
A3-101	SECCION LONGITUDINAL 02
A3-102	SECCION LONGITUDINAL 03
A3-103	SECCION LONGITUDINAL 04
A3-104	SECCION TRANSVERSAL 01
A3-105	SECCION TRANSVERSAL 02
A3-106	SECCION TRANSVERSAL 03
A3-107	SECCION TRANSVERSAL 04
A3-200	DETALLE DE FACHADA 1 2 Y 3
A5-100	CARPINTERIA METALICA
A5-101	CARPINTERIA METALICA
A5-102	CARPINTERIA METALICA
A5-103	CARPINTERIA METALICA
A5-104	CARPINTERIA METALICA
A5-105	CARPINTERIA METALICA
A5-106	CARPINTERIA METALICA
A5-107	CARPINTERIA METALICA
A5-108	CARPINTERIA METALICA
A5-109	CARPINTERIA METALICA
A5-110	CARPINTERIA METALICA
A5-111	CARPINTERIA METALICA
A7-100	VISTA ISOMETRICA 01
A7-101	VISTA ISOMETRICA 02
A7-102	VISTA ISOMETRICA 03

PLANO	LISTA

Fecha de Emisión:
6/04/2026 3:26:31 a. m.

Código de Plano:
A0-001

ALCALDÍA DE BARRANQUILLA

EDUBAR
EMPRESA DE DESARROLLO URBANO DE BARRANQUILLA S.A.

Arquitectura

EV & PARTNERS ARCHITECTS

EV & PARTNERS ARCHITECT - ARQUITECTURA & URBANISMO

Arq. Eduardo Villalobos A.
M.P. A269372016 ATL.

Arq. Paula Escorcia González
M.P. A269632023 ATL

Cliente

EDUBAR S.A.

Proyecto

Levantamiento Centro Automatico de Despacho - C.A.D.

Dirección

Calle 74 No. 38-13, Barranquilla, Colombia.

.Tabla de Revisión

N. de revisión	Fecha de revisión	Descripción de revisión
1	10/11/2025	Levantamiento Arquitectónico
2	26/12/2025	Actualización Arquitectura
3	06/04/2026	Actualización Arquitectura

Propósito de la Emisión

Revisión	●
Aprobación	○
Construcción	○
Curaduría	○
Otros	○
Licitación	○
Coordinación Técnica	○
Coordinación General	○
Draft	○

Nota:

1. La informacion, diagramas y conceptos contenidos en este proyecto son propiedad intelectual de EV & Partners Architects S.A.S
Cualquier desarrollo del contenido de este deberan ser consultados con su autor. Ley 23 de 1982, Arts. 270-272 de derechos de autor.
2. El amoblamiento representado en los planos es netamente ilustrativo.
3. Todos los elementos que requieran solución estructural harán parte del proyecto estructural.

Contenido:

INDICE DE PLANOS

Fecha: 6/04/2026 3:26:31 a. m.

Escala:

Tamaño Papel: Pliego (1000x700mm)

Código de Plano:

A0-001

Fecha de Emisión:

6/04/2026 3:26:31 a. m.

Fecha de Emisión: 6/04/2026 3:26:33 a. m.
Código de Plano: A0-002

ABREVIACIONES


A	ACERO
AB	ABATIBLE
ABA	ABASTECIMIENTO
ABRAZ	ABRAZADERA
ABT	ABIERTO
ACAB	ACABADO
ACC	ACCESORIOS
ACCS	ACCESO
ACRIS	ACRISTALADO
ACRL	ACRILICA
ACUS	ACUSTICO
A-DESL	ANTIDESLIZANTE
ADQ	ADOQUIN
AF	AGUA FRIA
AISL	AISLAMIENTO
AJAR	AJARDINADA
AL	ALUMINIO
ALT	ALTURA
AMPL	AMPLIACION
AN	ANCHO
ANOD	ANONIZADO
APER	APERTURA
ARE	ARENA
ARM	ARMADURA
ASCN	ASCENSOR
ASF	ASFALTO
B	BLOQUE
BAJ	BAJANTE
BALC	BALCON
BALD	BALDOSA
BARAN	BARANDILLA
BAT	BATIENTE
BLQ	BLOQUE
BT	BAJA TENSION
C	CERAMICA
CA	CAMARA DE AIRE
CARP	CARPINTERIA
CEL	CELOSIA
CIM	CIMENTACION
CIRCU	CIRCULACION
CLIMAT	CLIMATIZADOR
CLL	CALLE
CLRBY	CLARABOYA
COC	COCINA
COLUM	COLUMNA
COM	COMERCIAL
COMP	COMPONENTE
CONST	CONSTRUCCION
CONTEC	CONTENCION
CORRU	CORRUGADO
CRRDU	CERRADURA
CRST	CRISTAL
CTO	CEMENTO
CY	YESO CARTON
D	DISTANCIA
DE	DIAMETRO EXTERIOR
DEMOL	DEMOLER
DESC	DESCANSILLO
DESG	DESAGUE
DSÑ	DISEÑO
DI	DIAMETRO INTERIOR
DIB	DIBUJO
DIM	DIMENSION
DINT	DINTEL
DN	DIAMETRO NOMINAL
E	ESPESOR
ELE	ELECTRICO
ELEV	ELEVACION
EMP	EMPOTRAR
ENCER	ENERADO
ENCMR	ENCIMERA
ENCP	ENCEPADO
ENRG	ENERGIA
ENT	ENTRADA
EPX	EPOXI
EQ	EQUIPO
ESC	ESCALA
ESCA	ESCALERA
ESM	ESMALTE
ESPUM	ESPUMADO
ESQM	ESQUEMA
EST	ESTRUCTURAL
ESTA	ESTATICO
ESTAM	ESTAMPADO
ESTRI	ESTRIADO
EXCV	EXCAVACION
EXT	EXTERIOR
FACH	FACHADA
FALS	FALSO
FC	FIBROCEMENTO
FE	HIERRO
FIB	FIBRA
FIEL	FIELTRO
FIG	FIGURA
FI-V	FIBRA DE VIDRIO
FRAG	FRAGUADO
FUND	FUNDICION, FUNDIDO
GALV	GALVANIZADO
GEO	GEOMETRICA
GEOT	GEOTEXTIL
GET	GEOTECNICO
GF	GRANO FINO
GG	GRANO GRUESO
GM	GRANO MEDIO
GMML	GRANO MARMOL
GOM	GOMA
GR	GRAN RESISTENCIA
GRA	GRANITO
GRIF	GRIFERIA
GRU	GRUESO
GRUP	GRUPO
GRV	GRAVA, GRAVILLA
H	HORMIGON
HA	HORMIGON ARMADO
HAE	HORMIGN DE ARCILLA EXPANDIDA
HC	HORMIGON CELULAR
HDRF	HIDROFUGO
HIN	HINCADO
HJ	HOJA
HLL	HUELLA
HM	HORMIGON
HUE	HUECO
HUME	HUMEDAD
IDC	INDICE
ILU	ILUMINACION
IMPL	IMPERMEABLE
IMPR	IMPRIMACION
IMPZ	IMPERMEABILIZANTE
INCA	INCANDESCENTE
INCL	INCLINADO
INDZ	INDUSTRIALIZADO
ING	INGENIERO
INGL	INGLETE
INOX	INOXIDABLE
INS	INSTALACION

INT	INTERIOR
INTR	INTERRUPTOR
I-S	IN SITU
ISON	INSONORO
JC	JUNTA CENTRAL
JE	JUNTA EXTERNA
JH	JUNTA HORIZONTAL
JNT	JUNTA
LAM	LAMINA
LAMND	LAMINADO
LAR	LARGO
LCV	LADRILLO CARA VISTA
LDR	LADRILLO
LEV	LEVANTE
LEVNT	LEVANTAMIENTO
LG	LARGO
LGT	LONGITUDINAL
LH	LADRILLO HUECO
LHD	LADRILLO HUECO DOBLE
LHS	LADRILLO HUECO SIMPLE
LHT	LADRILLO HUECO TRIPLE
LIN	LINEA
LIST	LISTON
LMBD	LAMBADA
LMH	LADRILLO MACIZO HORMIGON
LMHY	LIMAHOYA
LMTS	LIMATESA
LOC	LOCALIZACION
LOS	LOSA
LP	LADRILLO PERFORADO
LPP	LADRILLO PERFORADO PANAL
LR	LADRILLO REFRACTARIO
LUMI	LUMINISO
MACHH	MACHIHEMBRADO
MAD	MADERA
MALL	MALLA
M-ALT	MEDIA ALTA
MAMP	MAMPOSTERIA
MAMPL	MAMPERLAN
MARQ	MARQUESINA
MAS	MASILLA
MC	MARCO
MC	MURO CORTINA
MCAL	MORTERO DE CAL
MCTO	MORTERO DE CEMENTO
MDF	TABLERO AGLOMERADO DENS. MEDIA
ME	MES
ME	MALLA ELECTROSOLDAD
MELM	MELAMINA
MEMB	MEMBRANA
MET	METALICO
MF	MARFIL
MIN	MINUTO
MINUSV	MINISVALIDO
MML	MARMOL
MOBI	MOBILIARIO
MOLD	MOLDURA
MONOF	MONOFASICO
MTO	MORTERO
MUE	MUEBLE
MULCM	MULTICAMARA
MUR	MURO, MURAL
N/	NO
NAT	NATURAL
NCL	NACIONAL
NEOP	NEOPRENO
NERV	NERVADURA
NIV	NIVEL
N	NUMERO
NUCL	NUCLEO
OBR	OBRA
OCU	OCULTO
OFI	OFICINA
OND	ONDULADO
OP	OPACO
OPAL	OPALIZADA
ORG	ORGANICO
OS	OSCURO
OSC	OSCILANTE
OTR	OTROS
OVAL	OVALADO
OXD	OXIDADO
P	PASO
P ESP	PESO ESPECIFICO
PALM	PALMERA
PAN	PANTALLA
PARAL	PARALELO
PARAM	PARAMETRO
PASM	PASAMANOS
PAV	PAVIMENTO
PC	PLIEGO DE CONDICIONES
PCY	PLACA DE CARTON YESO
PE	POLIETILENO
PEA	PEATONAL
PEDS	PEDESTAL
PEG	PEGADO
PELD	PELDAÑO
PERF	PERFORADO
PERFL	PERFILADO
PERIM	PERIMETRAL
PERIM	PERIMETRO
PERM	PERMEABLE
PERP	PERPENDICULAR
PERS	PERSIANA
PFL	PERFIL
PIE	PIEDRA
PIL	PILOTE
PILR	PILAR
PILTR	PILASTRA
PIN	PINO
PINT	PINTAS
PIS	PINTOR
PIV	PIVOTE
PIZ	PIZARRA
PL	PLACA
PL	POLIETILENO
PLA	PLANO
PLAN	PLAN
PLAT	PLATAFORMA
PLE	PLEGABLE
PLET	PLETINA
PLF	PLAFON
PLTA	PLANTA
PLTAC	PLANTACION
PLUV	PLUVIAL
PMTO	PARAMENTO
PNL	PANEL
PNTE	PUENTE
POLA	POLAINAS
POLICB	POLICARBONATO
POLIST	POLIESTIRENO
PORC	PORCELANA
PORS	POROSIDAD
POS	POSTE
POSC	POSICION
POT	POTENCIA
PP	POLIPROPILENO

PPAL	PRINCIPAL
PQT	PARQUET
PR	PLIEGO DE RECEPCION
PRACT	PRACTIBABLE
PRC	PROCTOR
PRE	PRENSION
PREF	PREFABRICADO
PREN	PRENSADO
PREP	PREPARACION
PRET	PRETENSADO
PRF	PARAFINA
PRIM	PRIMARIO
PRIV	PRIVADO
PRLL	PARALLAMAS
PRO	PROPIO
PROC	PROPORCIONAL
PROF	PROFUNDIDAD
PROG	PROGRAMA
PROH	PROHIBIDO
PROL	PROLONGABLE
PROM	PROMEDIO
PROV	PROVISIONAL
PROY	PROYECTAR
PRRAY	PARARRAYOS
PRTA	PUERTA
PS	PISO
PS	POLIESTIRENO
PSBL	PISABLE
PSTÑ	PESTAÑA
PT	PUESTA A TIERRA
PTC	PORTICO
PTE	PENDIENTE
PTO	PUNTO
PTVO	POSITIVO
PU	PULIR
PU	POLIURETANO
PUBL	PUEBLO
PULV	PULVERIZADOR
PUNZ	PUNZONADA
PUNZ	PUNZONAMIENTO
PVC	PVC
PZA	PIEZA
Q	CARGA
R	RESISTENTE
RA	RADIO
RAI	RAYADO
RAN	RANURA
RASP	RASPADO
RC	ROCA
RCONX	RECONEXION
RCT	RECTO
RCTF	RECTIFICADO
REBA	REBAJADO
REC	RECUBRIMIENTO
RECG	RECOGER
RECHAP	RECHAPADO
RECO	RECOCIDO
RECON	RECONOCIMIENTO
RECOR	RECORTE
RECRR	RECORRIDO
RECT	RECTANGULAR
RECU	RECUPERABLE
RED	REDONDO
REFL	REFLECTANTE
REFR	REFRACTOR
REFRI	REFRIGERADOR
REFZ	REFORZADA
REG	REFUERZO
REJ	REJILLA
REL	RELATIVA
RELL	RELLENO
REND	RENDIMIENTO
REPC	REPERCUSION
REPL	REPELENTE
RES	RESINA
RESB	RESBALON
RESID	RESIDUOS
RESL	RESALTE
RESOR	RESORTE
RESP	RESPALDO
RET	RETICULAR
RETD	RETARDADOR
RETI	RETIRADA
RETN	RETENCION
RETRO	RETROEXCAVADORA
REV	REVESTIR
REVT	REVOLTON
RGTL	REGLETA
RGTR	REGISTRO
RIE	RIEGO
RIG	RIGIDO
RIN	RINCON
RIOS	RIOSTRA
RIX	RIGIDEZ
RLV	RELIEVE
RMCH	REMACHE
RMOLC	REMOLCABLE
RMT	REMATE
ROBL	ROBLE
ROD	RODAPIE
ROSC	ROSCADO
ROT	ROTURA
ROTC	ROTACION
ROTL	ROTULA
ROTU	ROTULACION
RS	ROSA
RTNO	RETORNO
RUG	RUGOSO
RUS	RUSTICO
S	SUPERFIE
S/	SEGUN
SAC	SACO
SAL	SALIDA
SALP	SALPICADO
SAN	SANITARIO
SARD	SARDINEL
SAT	SATINADO
SBD	SUBIDA
SC	ESCUADRA
SD	SOLDAR
SEC	SECO
SECC	SECCION
SECC	SECCIONADOR
SECT	SECTOR
SED	SEDIMENTACION
SEG	SEGURIDAD
SELC	SELECCIONADO
SELL	SELLADO
SEMAF	SEMAFORO
SEMITP	SEMITRANSPARENTE
SEMP	SEMIEMPOTRADO
SENC	SENCILLO
SEÑ	SEÑAL
SEP	SEPARADOR
SG	SEGUNDO
SILV	SILVESTRE
SIM	SIMPLE
SINR	SINTERIZADO
SINT	SINTETICO
SIS	SISTEMA
SISM	SISMICO
SKP	SKIP

SLP	SOLAPE
SLTV	SELECTIVO
SMCI	SEMICILINDRICO
SMCR	SEMICIRCULAR
SMESF	SEMIESFERICO
SMLIG	SEMILIGERO
SMMAT	SEMIMATE
SMPERF	SEMIPERFORADO
SMPF	SEMIPERFORADO
SMRR	SEMIRRIGIDO
SOL	SOLERA
SOLD	SOLDADURA
SON	SONORO
SOP	SOPORTE
SPF	SUPERFICIE
SPLT	SPLIT
SPTO	SUPERPUESTO
SS	SOLDADURA
SSBL	SENSIBLE
ST	SIMPLE TORSION
STFN	SUPERTIFON
SU	SOBRECARGA DE USO
SUB	SUBTERRANEO
SUE	SUELO
SUEL	SUELTO
SUJ	SUJECION
SUM	SUMINISTRO
SUMD	SUMIDERO
SUMG	SUMERGIBLE
SUP	SUPERIOR
SUPF	SUPERFICIAL
SUSP	SUSPENSION
SV	SUAVE
T	TEMPERATURA
TAB	TABACO
TAB	TABIQUE
TABL	TABLA
TAP	TAPON
TAPAJT	TAPAJUNTAS
TAR	TARIMA
TB	TUBO
TECH	TECHO
TEJ	TEJA
TELEF	TELEFONO
TEMP	TEMPORIZADOR
TEMPL	TEMPLADO
TEND	TENDIDO
TENS	TENSION
TER	TERRENO
TERMACUS	TERMOACUSTICO
TEX	TEXTIL
TFS	TRIFASICO
TIE	TIERRA
TIEM	TIEMPO
TM	TONELADA
TM	TAMAÑO MAXIMO
TORN	TORNILLO
TOT	TOTAL
TP	TIPO
TPJ	TAPAJUNTAS
TRACC	TRACCION
TRAD	TRADICIONAL
TRAFO	TRANSFORMADOR
TRAN	TRANSITO
TRANS	TRANSPARANTE
TRASL	TRASLUCIDO
TRAV	TRAVERTINO
TRFC	TRAFICO
TRIF	TRIFASICO
TRIP	TRIPLE
TRMC	TERMICO
TROP	TROPICAL
TRZA	TERRAZA
TT	TODO TERRENO
TT	TOMA DE TIERRA
TUB	TUBO
TUBUL	TUBULAR
TUER	TUERCA
U	USOS
UND	UNIDAD
UNCP	UNICAPA
UNI	UNICA
UNID	UNIDIRECCIONAL
UNIF	UNIFORMIDAD
UNIT	UNITARIO
UNIV	UNIVERSAL
UNN	UNION
UP	UNIPOLAR
VA	VENTANA ACUSTICA
VAR	VARILLA
VBL	VARIABLE
VD	VERDE
VDR	VIDRIO
VDRA	VIDRIERA
VDRD	VIDRIADO
VEG	VEGETAL
VENEC	VENECIANO
VENT	VENTANA, VENTILACION
VENTD	VENTILADO
VERD	VERDOSO
VERT	VERTICAL
VERTED	VERTEDERO
VEST	VESTIBULO
VETE	VETEADO
VI	VISTO
VIBR	VIBRACION
VIBRC	VIBROCOMPRIMIDO
VIBRD	VIBRADOR
VIER	VIERTEAGUAS
VIG	VIGA
VIGT	VIGUETA
VINIL	VINILO
VIV	VIVIENDA
VO	VOLADIZO
VOL	VOLUMEN
VOLQ	VOLQUETE
VSR	VISOR
VTRC	VITROCERAMICO
VTRF	VITRIFICADO
VU	VULCANIZADO
X	XILOFAGOS
XTR	EXTRA
Y	YESO
Z	ZONA
ZAP	ZAPATA
ZINC	ZINCADO
ZNC	ZANCA
ZNJ	ZANJA
ZOC	ZOCALO
ZU	ZUNCHO
Z-Z	ZIG-ZAG

SIMBOLOS

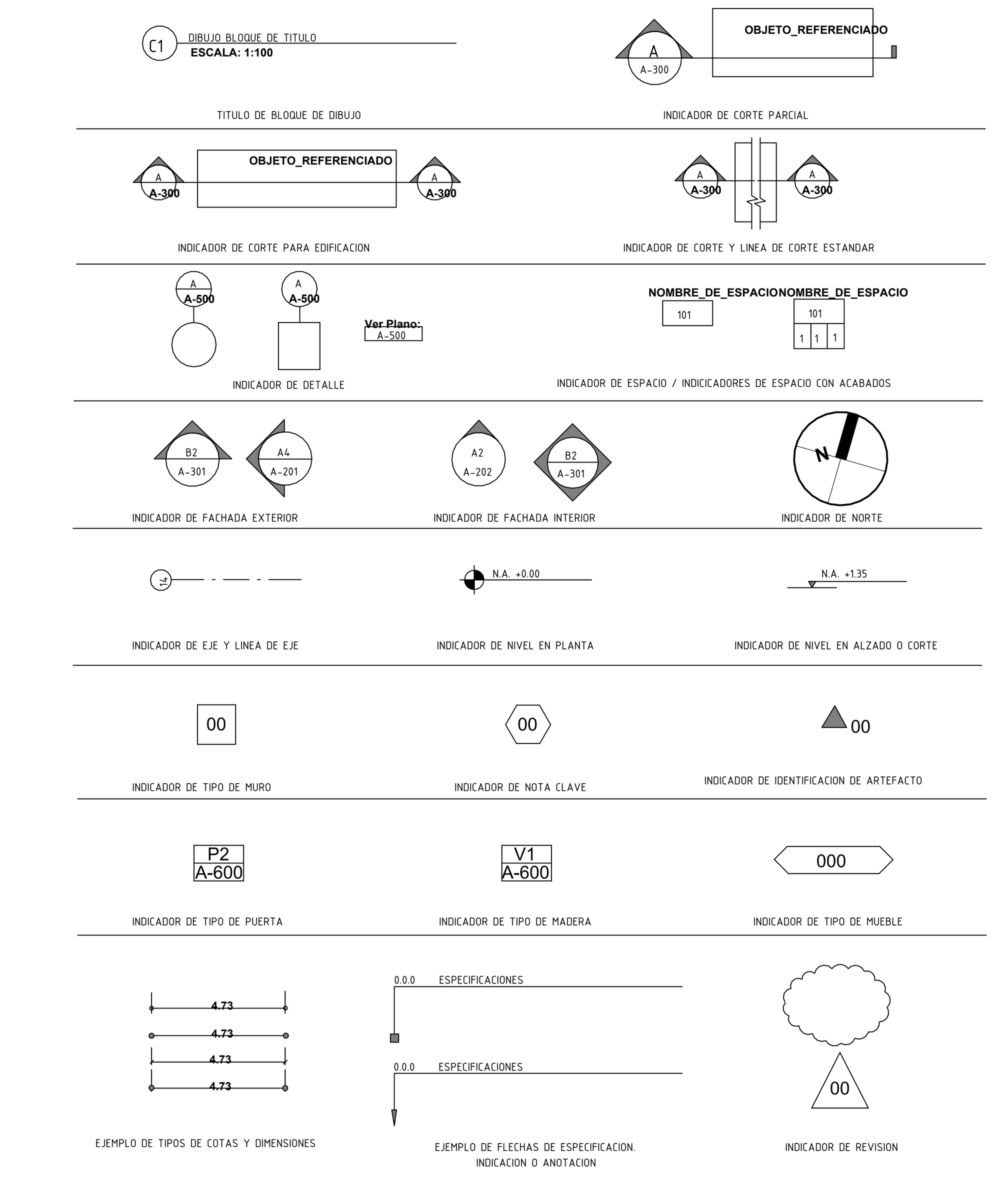


CRITERIOS DE DIMENSIONAMIENTO

LAS DIMENSIONES PARA LA LOCALIZACIÓN DE PARTICIONES Y ABERTURAS SE ESTABLECEN GENERALMENTE POR CRITERIOS. SÓLO SE DIMENSIONARÁN LAS EXCEPCIONES A ESTOS CRITERIOS.

LOS CRITERIOS DE DIMENSIONAMIENTO TÍPICOS SE DESCRIBAN A CONTINUACIÓN.

1. IDENTIFICACIÓN DE LA COLUMNA: LOS DETALLES REGULARÁN TODAS LAS DIMENSIONES Y POCAS DIMENSIONES SE MOSTRARÁN EN LOS PLANOS A PEQUEÑA ESCALA. LAS REJILLAS DE COLUMNAS SE REPRESENTAN ASÍ:

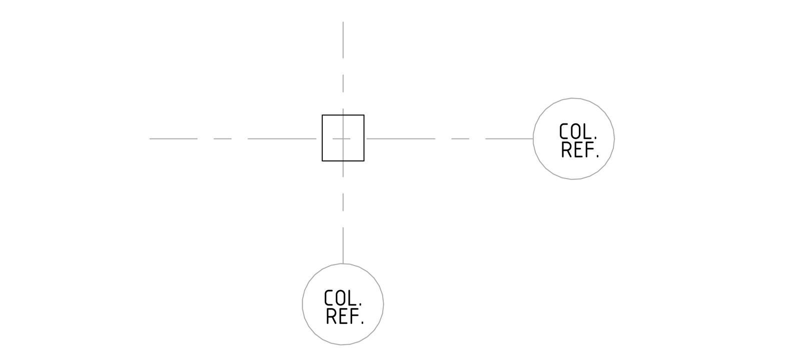

2. LAS PARTICIONES CENTRADAS EN COLUMNAS O REJILLAS NO SE DIMENSIONARÁN EN LOS PLANOS DE PEQUEÑA ESCALA PERO SE DIBUJARÁN EN CONSECUENCIA:



SIMBOLOS DE MATERIALES

TIERRA	REJILLA METALICA
PIEDRA GRANULAR	METAL
CONCRETO	AISLAMIENTO RIGIDO
CONCRETO INSULADO	BALDOSA ACUSTICA
LEVANTE EN BLOQUE DE CEMENTO	YESO
METAL	CONCRETO LIGERO
ALUMINIO	CONCRETO IN-SITU
MADERA	METAL - ESCALA MINIMA
ACABADO DE MADERA	PIEDRA CORTA
CONTINUACION	MADERA EN BRUTO
BLOQUEO	BALDOSA EN CERAMICA
VIDRIO	BALDOSA ACUSTICA
BALDOSA DE CERAMICA	TABIQUE AISLANTE
PERNOS METALICOS	PIEDRA
YESO, ARENA, MORTERO Y LECHADA	PANEL DE YESO CARTON EN MUROS
AISLAMIENTO	PAVIMENTO
	PERNO DE MADERA

NOTAS GENERALES

1. ACOTACIONES Y NIVELES EN METROS.

2. LAS COTAS RIGEN AL DIBUJO.

3. TODAS LAS MEDIDAS Y NIVELES SE DEBERAN VERIFICAR EN CAMPO

4. EL NIVEL DE RODAMIENTO ES VARIABLE DE ACUERDO A LAS PENDIENTES DEL TERRENO NATURAL DEL SITIO.

5. EL PUNTO INICIO DE TRAZO DE CADA EDIFICIO DEBERA VERIFICARSE EN OBRA Y ESTAR AVALADO POR LA SUPERVISION.

6. LOS DETALLES Y ESPECIFICACIONES DE LA ESTRUCTURA ESTAN EN LOS PLANOS ESTRUCTURALES

7. ESTOS PLANOS DEBERAN VERIFICARSE CON LOS CORRESPONDIENTES DE INSTALACIONES Y ESTRUCTURALES, CUALQUIER DISCREPANCIA DEBERA CONSULTARSE CON LA DIRECCION DE OBRA

8. EL CONSTRATISTA RECTIFICARA EN EL LUGAR DE LA OBRA, ANTES DE EJECUTAR, LAS DIMENSIONES Y NIVELES INDICADOS EN ESTE PLANO, DEBIENDO SOMETER A LA DIRECCION DE LA OBRA CUALQUIER DIFERENCIA QUE HUBIESE, ASI COMO LA INTERPRETACON QUE DEL EL PROPIO CONTRATISTA A ESTE DIBUJO.

9. TODOS LOS ACABADOS SEÑALADOS EN ESTE PLANO DEBERAN EJECUTARSE DE ACUERDO A LAS ESPECIFICACIONES CORRESPONDIENTES

10. FAVOR DE REVISAR ESTE PLANO CON SUS CORRESPONDIENTES DE INGENIERIAS, DISEÑOS Y PAISAJISMO

11. LAS OBRAS ARQUITECTONICAS TERMINADAS, MAQUETAS, PLANOS Y ESPECIFICACIONES, SON PROPIEDAD DE SU AUTOR INTELECTUAL Y ESTAN SUJETAS A LA PROTECCION DE LA LEY DE DERECHO DE AUTOR

12. NIVELES EN METROS, EXCEPTO DONDE SE INDIQUE OTRA UNIDAD

13. LAS MODIFICACIONES QUE SUFRAN LOS PLANOS SE INDICARA EN EL ESPACIO CORRESPONDIENTE DEL PIE DE PLANO

14. EN LOS SITIOS DONDE NO SE MUESTREN DETALLES CONSTRUCTIVOS, SE DEBERAN ADOPTAR A ALGUNO SIMILAR MOSTRADO EN PLANOS O MEMORIAS, EN CASO EXTREMO DE QUE NO EXISTA UNO SIMILAR SE LO INDICARA AL PROYECTISTA PARA SU SOLUCION.

15. EL ARQUITECTO/INGENIERO NO SERÁ RESPONSABLE, NI TENDRÁ CONTROL O CARGO DE LOS MEDIOS, MÉTODOS, SECUENCIAS O PROCEDIMIENTOS DE CONSTRUCCIÓN NI DE LAS PRECAUCIONES Y PROGRAMAS DE SEGURIDAD.

16. TODO EL TRABAJO SERÁ DE ACUERDO CON LA NORMATIVA DE CONSTRUCCIÓN DE LA CIUDAD, LA ÚLTIMA EDICIÓN, Y TODOS LOS DEMÁS CÓDIGOS LOCALES

17. EN CASO DE ENCONTRAR DISCREPANCIAS O AMBIGÜEDADES U OMISIÓN EN LAS ESPECIFICACIONES O DIBUJOS, O DUDAS SOBRE SU SIGNIFICADO E INTENCIÓN, SE NOTIFICARÁ AL ARQUITECTO A FIN DE ACLARARLO DENTRO DE LOS 30 DÍAS SIGUIENTES

18. LOS PLANOS ARQUITECTÓNICOS PRIMAN SOBRE LOS PLANOS TÉCNICOS. SI SE PRESENTA ALGUNA DISCREPANCIA, ESTA DEBERÁ SER COMENTADA CON LOS DISEÑADORES CON EL FIN DE SER ACLARADA.

19. PRIMA LA INFORMACION DE LOS PLANOS DE DETALLE SOBRE LOS PLANOS GENERALES

20. TODOS LOS MATERIALES QUE SE REQUIERAN PARA LA EJECUCIÓN DE LA OBRA DEBERÁN TENER EL VISTO BUENO DE LA SUPERVISIÓN ARQUITECTÓNICA

21. TODOS LOS REPLANTEOS NECESARIOS, DEBERÁN SER APROBADOS POR LA SUPERVISIÓN ARQUITECTÓNICA PREVIAMENTE.

22. CUALQUIER CONTRA PROPUESTA DEL CONSTRUCTOR O DEL INTERVENTOR SERÁ REVISADA POR LA SUPERVISIÓN ARQUITECTÓNICA, SIEMPRE Y CUANDO ESTA SE PRESENTE ADECUADAMENTE DIBUJADA, ESTUDIADA Y SUSTENTADA TÉCNICA Y/O PRESUPUESTALMENTE.

23. TODAS LAS FORMALETAS Y SUS CORRESPONDIENTES DESPIECES , PARA LAS ZONAS DE CONCRETO A LA VISTA DEBERÁN SER APROBADAS POR LA SUPERVISIÓN ARQUITECTÓNICA PREVIAMENTE.

24. LOS PLANOS DE TALLER Y LAS MUESTRAS QUE PRESENTEN LOS FABRICANTES DE LOS ELEMENTOS QUE SE PRODUZCAN FUERA DE LA OBRA, TALES COMO PUERTAS, PUERTAS VENTANAS, MUEBLES, BARANDAS. ETC. DEBERÁN SER APROBADAS POR LA SUPERVISIÓN ARQUITECTÓNICA

25. LAS MUESTRAS INSTALADAS DE PISOS, ENCHAPES Y ACABADOS DE MUROS DEBERÁN SER PRESENTADAS POR EL CONSTRUCTOR PARA LA APROBACIÓN DE LA SUPERVISIÓN ARQUITECTÓNICA.

26. LOS PLANOS DE TALLER DE LA ESTRUCTURA METÁLICA DEBEN SER SOMETIDOS A LA APROBACIÓN DE DE LOS CALCULISTAS DEL PROYECTO Y LA SUPERVISIÓN ARQUITECTÓNICA.

LEYENDA DE MUROS

- M01 - Muro Mamposteria
- M02 - Muro Concreto / Liviano
- M03 - Muro Estructural
- M04 - Muro Mamposteria / Liviano
- M05 - Muro Mamposteria

NOTAS DE RECOMENDACIONES ACUSTICAS

1. TODOS LOS MUROS DIVISORIOS ENTRE ESPACIOS DEBEN IR HASTA PLACA, ASÍ COMO LAS PUERTAS Y VENTANAS DEBEN REMATAR EN DINTELES (CONFORMADOS POR UNA TIPOLOGÍA DE MURO CON UN STC EQUIVALENTE SEGÚN EL CASO) QUE IGUAMENTE SELLEN CONTRA LA PLACA.

2. LOS MUROS (YA SEAN EN MAMPOSTERÍA O CONSTRUCCIÓN LIVIANA) SON ESPECIFICADOS A PARTIR DE STC 42, DEBIDO A QUE UN STC (CAPACIDAD DE AISLAMIENTO) MENOR A 42 PUEDE SER ALCANZADO CON CUALQUIER TIPO DE MURO EN MAMPOSTERÍA (DESDE UN BLOQUE COMÚN PAÑETADO) O LIVIANO (DESDE UNA PARED CON 2 CARAS SENCILLAS EN DRYWALL DE 12" Y FIBRA TIPO FRESCASA O EQUIVALENTE AL INTERIOR DE LA CÁMARA INTERMEDIA).
POR LO TANTO, PARA EL CASO DE PARAMENTOS DIVISORIOS NO DESTACADOS EN EL PRESENTE PLANO, O MARCADOS CON UN STC MENOR A 42, EL DISEÑADOR PUEDE OPTAR POR CUALQUIER TIPO DE MURO, TENIENDO EN CUENTA LAS OBSERVACIONES ANTERIORES.

3. EL ANCHO DE LAS CÁMARAS DE AIRE ESPECIFICADAS EN LOS DETALLES (CUANDO APLICA) CORRESPONDE AL 0Ì1,02 DE SEPARACIÓN REQUERIDO ENTRE LAS PAREDES QUE COMPONEN EL DOBLE MURO. PARA LOS CASOS EN QUE LAS CÁMARAS DE AIRE GENERADAS A PARTIR DEL DISEÑO ARQUITECTÓNICO SUPERAN LOS MÍNIMOS ESPECIFICADOS, SIMPLEMENTE DEBEN ACOPLARSE LAS DEMÁS ESPECIFICACIONES DADAS EN EL RESPECTIVO DETALLE.

4. ES ALTAMENTE RECOMENDABLE EVITAR LA IMPLEMENTACIÓN DE PUERTAS / VENTANAS CORREDIZAS O PIVOTANTES, YA QUE LAS CARACTERÍSTICAS DE SUS MECANISMOS NO PERMITEN GARANTIZAR UN SELLO HERMÉTICO. ESTAS DEBEN CONTAR CON MARCO Y ADEMÁS SER DE BATIENTE, EMBISAGRADAS Y CON EMPAQUES PERIMETRALES. SIN EMBARGO, EN CASO DE TENER QUE IMPLEMENTAR PUERTAS CORREDIZAS, SE DEBE SOLICITAR MUESTRA FÍSICA AL PROVEEDOR PARA SU AVAL EN TÉRMINOS DE AISLAMIENTO ACÚSTICO,SEGÚN EL CASO.

PARA PUERTAS EN VIDRIO DONDE SE HAYA GENERADO ESPECIFICACIÓN ACÚSTICA, ESTAS DEBEN CONTAR CON LAS ESPECIFICACIONES MENCIONADAS, ADEMÁS DEL TIPO DE VIDRIO SEGÚN ESPECIFICACIÓN DE VENTANERÍA PARA EL STC DETERMINADO (VER PLANO DE DETALLES PARA ESPECIFICACIONES TÍPICAS).

5. SE RECOMIENDA IMPLEMENTAR UNA CAPA DE FIBRA DE VIDRIO TIPO FRESCASA (SIN PAPEL) O SIMILAR EN TODAS LAS CÁMARAS DE AIRE QUE GENERE LA CONSTRUCCIÓN DE CUALQUIER MURO (AÚN SI NO HACEN PARTE DE LAS ESPECIFICACIONES PUNTUALES). ESTO EVITARÁ EFECTOS RESONADORES QUE PUEDAN AFECTAR LA ACÚSTICA DE LOS ESPACIOS. ESTA RECOMENDACIÓN TAMBIÉN APLICA PARA TODOS LOS CIELOS RASOS EN DRYWALL.

6. PARA LOS MUROS DIVISORIOS CONSTRUIDOS CON SISTEMA LIVIANO, SE RECOMIENDA QUE NO SE HAGAN PERFORACIONES ENFRENTADAS EN LA LÁMINA DE DRYWALL PARA LAS TOMAS ELÉCTRICAS, DE DATOS, ETC., PUESTO QUE SE GENERARÍA UN CANAL DIRECTO PARA EL PASO DEL RUIDO. PARA ESTOS CASOS, SE RECOMIENDA QUE LAS CAJAS REQUERIDAS PARA INSTALACIONES ELÉCTRICAS, TELEFÓNICAS, ETC., QUEDEN TRASLAPADAS EN LO POSIBLE POR UN MODULO ESTRUCTURAL DE PARAL (60 CMS. COMO MÍNIMO).

CODIGOS Y ESTANDARS

SE DEBEN TENER EN CUENTA Y DAR CUMPLIMIENTO, PARA LA ELABORACION DE DISEÑOS Y CONSTRUCCION LAS SIGUIENTES NORMAS:

- P.O.T - PLAN DE ORDENAMIENTO TERRITORIAL DE LOS MUNICIPIOS O NORMAS DE ORDENAMIENTO QUE APLIQUE
- NORMA VIGENTE CON RELACION AL PLAN DE ORDENAMIENTO TERRITORIAL
- LEGISLACION AMBIENTAL MUNICIPAL Y/O DISTRITAL Y NACIONAL VIGENTE
- LEGISLACION DE SEGURIDAD INDUSTRIAL Y DE SALUD OCUPACIONAL VIGENTE
- NORMAS NFPA-NEC Y CODIGO NACIONAL DE INCENDIOS VIGENTES
- LEGISLACION DE TRANSITO VEHICULAR Y PEATONAL VIGENTE
- NORMATIVA VIGENTE A NIVEL NACIONAL PARA LA MOVILIZACION DE MAQUINARIA Y EQUIPO PESADO IMPUESTO SEGUN EL TIPO DE OBRA, POR LA ENTIDAD COMPETENTE.
- NORMAS COLOMBIANAS DE DISEÑO Y CONSTRUCCION SISMO RESISTENTES QUE APLIQUE DE ACUERDO CON LOS DISEÑOS APROBADOS VIGENTE, NSR-10 Y SUS DECRETOS REGLAMENTARIOS, COMPLEMENTARIOS Y CUALQUIER OTRA NORMA VIGENTE QUE REGULE EL DISEÑO Y CONSTRUCCION SISMO RESISTENTE EN COLOMBIA.
- LEY 400 DE 1997 O LA QUE APLIQUE DE ACUERDO CON LOS DISEÑOS APROBADOS
- EL CODIGO ELECTRICO NACIONAL VIGENTE, NORMA ICONTEC 2050
- EL REGLAMENTO TECNICO DE INSTALACIONES ELECTRICAS, RETIE Y NTC2050, REGLAMENTO TECNICO DE ILUMINACION Y ALUMBRADO PUBLICO RETILAP
- LAS NORMAS VIGENTES DE LA EMPRESA DE ENERGIA ENCARGADA DEL SUMINISTRO Y CONTROL DE LA ENERGIA EN LA LOCALIDAD
- REGLAMENTO TECNICO DEL SECTOR DE AGUA POTABLE Y SANEAMIENTO BASICO VIGENTE, RAS-2000, RESOLUCION 1096 DEL 17 DE NOVIEMBRE DE 2000.
- NORMA TECNICA COLOMBIANA NTC 1500 CODIGO COLOMBIANO DE FONTANERIA
- REGLAMENTO DE MANEJO AMBIENTAL Y RECURSOS HIDRICOS VIGENTE
- LEGISLACION DE TRANSITO VEHICULAR Y PEATONAL VIGENTES
- NORMA TECNICA COLOMBIANA NTC 4595 PLANEAMIENTO Y DISEÑO DE INSTALACIONES Y AMBIENTES ESCOLARES PARA COLEGIOS (NTC 4595 DE 1999, NTC 4596 DE 1999, NTC 4683-4641-4732-4733/99).
- NORMA TECNICA COLOMBIANA NTC 4596 SEÑALIZACION PARA ACCESIBILIDAD A DISCAPACITADOS
- NTC 4201 "ACCESIBILIDAD DE LAS PERSONAS AL MEDIO FISICO, EDIFICIOS, EQUIPAMIENTOS, BORDILLOS, PASAMANOS Y AGARRADERAS
- NTC 4145 "ACCESIBILIDAD DE LAS PERSONAS AL MEDIO FISICO, EDIFICIOS Y ESPACIOS URBANOS Y RURALES, ESCALERAS.
- LEY 361 07/02/1997 CONGRESO DE COLOMBIA INTEGRACION SOCIAL DE LAS PERONAS CON LIMITACION. ACCESIBILIDAD AL MEDIO FISICO Y TRANSPORTE. NTC 4144, NTC 4201, NTC 4142, NTC 4139, NTC 4140, NTC 4141, NTC 4143, NTC 4145, NTC 4349, NTC 4904, NTC 4960
- LEY 1618/13 - DISPOSICIONES PARA GARANTIZAR EL PLENO EJERCICIO DE LOS DERECHOS DE LAS PERSONAS CON DISCAPACIDAD
- NORMAS INVIAS PAR RELLENOS GRANULARES Y ESPECIFICACIONES DE PAVIMENTOS

LEYENDA NUMERO DE PLANOS

SERIE DE TIPO DE PLANO

0	GENERAL Y NOTAS
1	PLANTAS, PLANTAS CIELO RASO
2	ALZADOS
3	SECCIONES, SECCIONES DE FACHADA
4	VISTA A ESCALA GRANDE
5	CUADROS Y DIAGRAMAS
6	DETALLES
7	REPRESENTACIONES TRIDIMENSIONALES

A0-002

INDICADOR DE DISCIPLINAS

A	ARQUITECTONICOS
C	CIVILES
D	DETALLES ARQUITECTONICOS
E	ESTRUCTURALES
F	PROTECCION AL FUEGO
G	GENERALES
H	INSTALACIONES HIDROSANITARIAS
I	INTERIORES
K	CLIENTE
L	INSTALACIONES ELECTRICAS
M	INSTALACIONES MECANICAS
P	PAISAJISMO
Q	EQUIPOS
R	RECURSOS
T	TELECOMUNICACIONES
U	URBANISMO
W	CONTRATISTA
X	MATERIALES PELIGROSOS
Y	DISEÑADORES ESPECIALES
Z	PLANOS DE TALLER Y DEL CONSTRUCTOR

SECUENCIA DE PLANOS

ALCALDÍA DE BARRANQUILLA

EDUBAR — EMPRESA DE DESARROLLO URBANO DE BARRANQUILLA S.A.

Arquitectura

EV & PARTNERS ARCHITECTS

EV & PARTNERS ARCHITECT - ARQUITECTURA & URBANISMO

Arq. Eduardo Villalobos A.
M.P. A269372016 ATL.

Arq. Paula Escorcia González
M.P. A269632023 ATL

Cliente

EDUBAR S.A.

Proyecto

Levantamiento Centro Automatico de Despacho - C.A.D.

Dirección

Calle 74 No. 38-13, Barranquilla, Colombia.

.Tabla de Revisión

N. de revisión	Fecha de revisión	Descripción de revisión
1	10/11/2025	Levantamiento Arquitectónico
2	26/12/2025	Actualización Arquitectura
3	06/04/2026	Actualización Arquitectura

Propósito de la Emisión

Revisión	●
Aprobación	○
Construcción	○
Curaduría	○
Otros	○
Licitación	○
Coordinación Técnica	○
Coordinación General	○
Draft	○

Nota:

1. La informacion, diagramas y conceptos contenidos en este proyecto son propiedad intelectual de EV & Partners Architects S.A.S
Cualquier desarrollo del contenido de este deberan ser consultados con su autor. Ley 23 de 1982, Arts. 270-272 de derechos de autor.
2. El amoblamiento representado en los planos es netamente ilustrativo.
3. Todos los elementos que requieran solución estructural harán parte del proyecto estructural.

Contenido:

NOTAS, SIMBOLOS & ABREVIACIONES

Fecha: 6/04/2026 3:26:33 a. m.

Escala: As indicated

Tamaño Papel: Pliego (1000x700mm)

Código de Plano:

A0-002

Fecha de Emisión:

6/04/2026 3:26:33 a. m.

INFORMACION GENERAL DEL SITIO

Ubicación / Municipio	Barranquilla, Atlantico.
Localización / Zona	Norte - Centro Historico
Situación / Manzana	Pieza Urbana - I-EQUI
Dirección del predio	Calle 74 No. 38 - 13
Informacion del propietario	EDUBAR S.A 605-3605148 samara.sarmiento@edubar.com.co

EDIFICABILIDAD

Frente Minimo	-
Retiro de Fondo	-
Retiro Lateral	-
Voladizos Frontal	-
Retiro Lateral	-
Voladizos Frontal	1/3 del Antejardin
Voladizos de Fondo	Dentro de la linea de Construccion
Voladizos Laterales	Dentro de la linea de Construccion
Indice de Ocupacion	-

ELEMENTOS RELACIONADOS CON EL ESPACIO PUBLICO

Antejardin Dimension Min.	3.00metros (6)(7)
Voladizo Dimension Min.	1/3 del Antejardin (8)
Sotano	Se permite
Semisotano	Se permite

DATOS GENERALES

Area de lote tipo	4906m2
Area maxima de englobe	-
Indice de habitalibidad	-
Altura maxima permitida	5 Niveles


CALCULO DE AREA CONSTRUIDA

Area de lote tipo	4906m2
Area maxima de englobe	-
Indice de habitalibidad	-
Altura maxima permitida	5 Niveles
Numero de Unidades	-

	m2/Planta	No. de niveles			
Nivel Sotano	-	1	266,97	m2	
Nivel 1	-	1	56,81	m2	
Nivel 2	-	1	307,43	m2	
Nivel 3	-	1	409,73	m2	
Nivel 4	-	1	197,32	m2	
			1238,25	m2	Propuesto
Total Area Construida			**1238,25**	**m2**	


CALCULO ESTACIONAMIENTOS

	Minimo Exigidos	Propuestos
No. De estacionamientos propietarios	0	0
No. De estacionamientos Visitantes	0	0
No. De estacionamientos Discapacitados	0	0
No. De estacionamientos Motos	0	0
No. De estacionamientos Bici	0	0

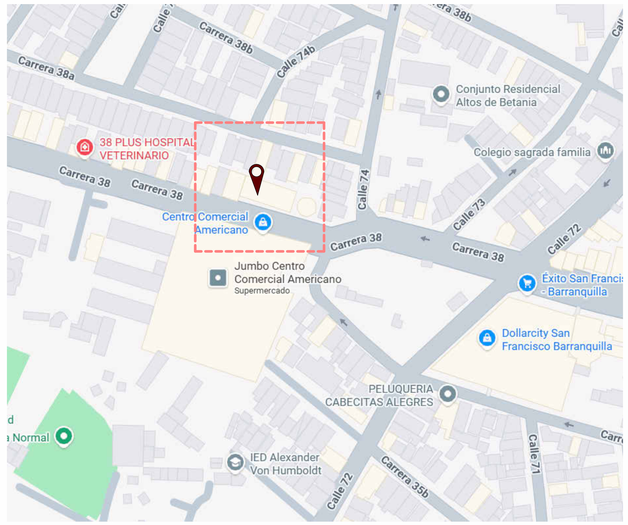

3 Mapa de Localización

SCALE: 1 : 1

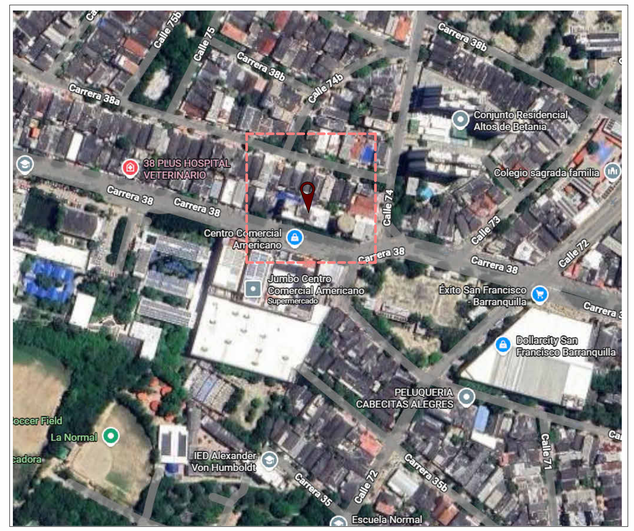

2 Vista Aérea

SCALE: 1 : 1



1 EMPLAZAMIENTO

SCALE: 1 : 500

6/04/2026 3:26:52 a. m.

Fecha de Emisión:

A0-003

Código de Plano:

ALCALDÍA DE BARRANQUILLA

EDUBAR
EMPRESA DE DESARROLLO URBANO DE BARRANQUILLA S.A.

Arquitectura

EV & PARTNERS ARCHITECTS

EV & PARTNERS ARCHITECT - ARQUITECTURA & URBANISMO

Arq. Eduardo Villalobos A.
M.P. A269372016 ATL.

Arq. Paula Escorcia González
M.P. A269632023 ATL

Cliente

EDUBAR S.A.

Proyecto

Levantamiento Centro Automatico de Despacho - C.A.D.

Dirección

Calle 74 No. 38-13, Barranquilla, Colombia.

Tabla de Revisión

N. de revisión	Fecha de revisión	Descripción de revisión
1	10/11/2025	Levantamiento Arquitectónico
2	26/12/2025	Actualización Arquitectura
3	06/04/2026	Actualización Arquitectura

Propósito de la Emisión

Revisión	●
Aprobación	○
Construcción	○
Curaduría	○
Otros	○
Licitación	○
Coordinación Técnica	○
Coordinación General	○
Draft	○

Nota:

1. La informacion, diagramas y conceptos contenidos en este proyecto son propiedad intelectual de EV & Partners Architects S.A.S.
Cualquier desarrollo del contenido de este deberan ser consultados con su autor. Ley 23 de 1982, Arts. 270-272 de derechos de autor.
2. El amoblamiento representado en los planos es netamente ilustrativo.
3. Todos los elementos que requieran solución estructural harán parte del proyecto estructural.

Contenido:

PLANO DE SITIO

Fecha: 6/04/2026 3:26:52 a. m.

Escala: As indicated

Tamaño Papel: Pliego (1000x700mm)


Código de Plano:

A0-003

Fecha de Emisión:

6/04/2026 3:26:52 a. m.

REFERENCE NOTES

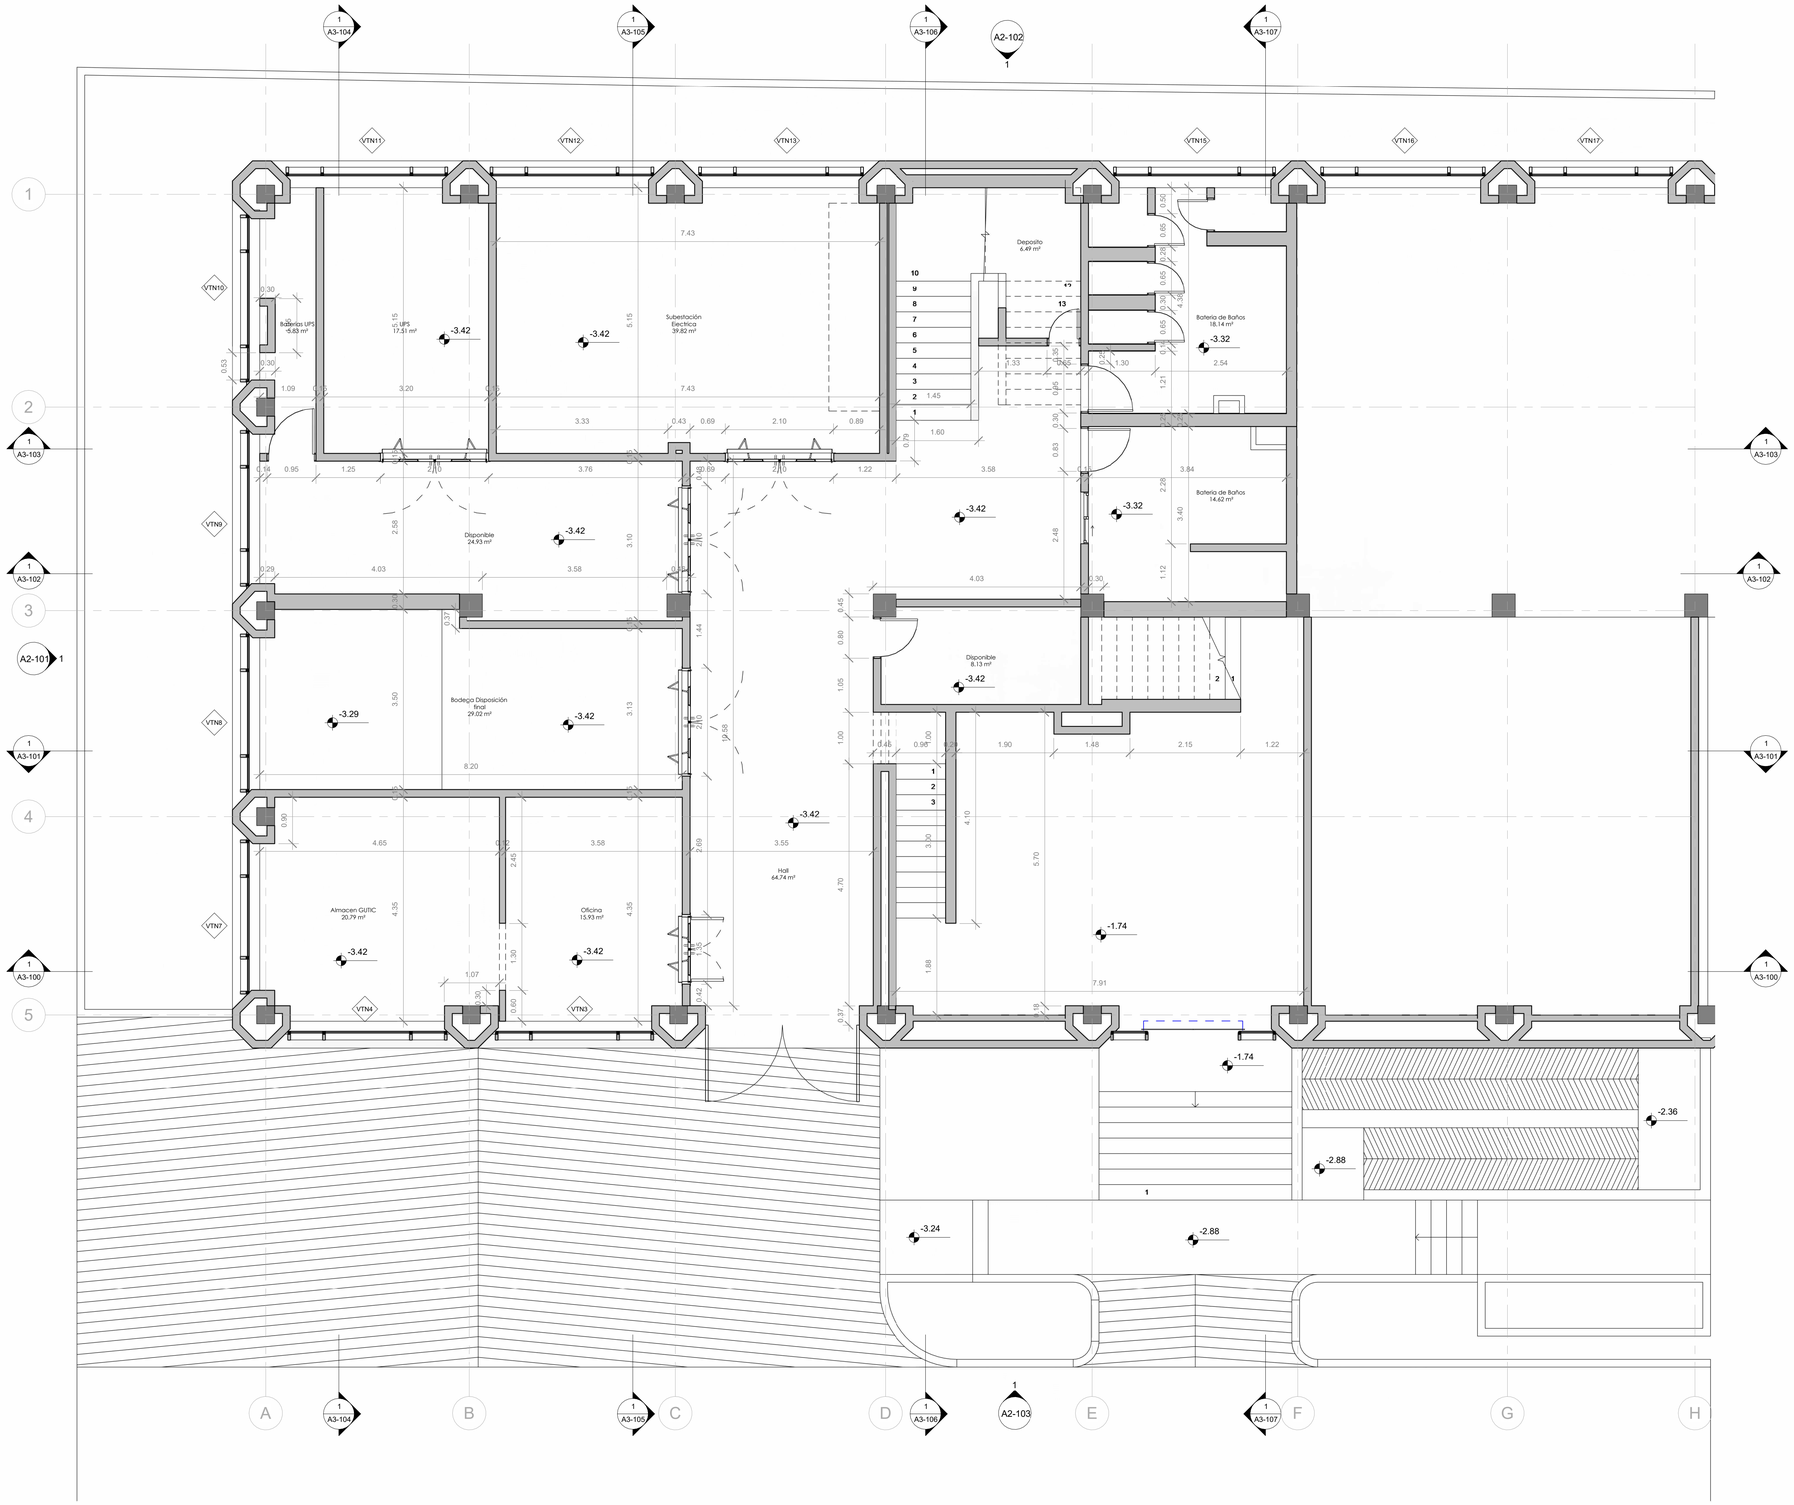

1 NIVEL 1 - PLANTA

SCALE: 1 : 50

Fecha de Emisión:
6/04/2026 3:28:56 a. m.

Código de Plano:
A1-100

ALCALDÍA DE BARRANQUILLA

EDUBAR
EMPRESA DE DESARROLLO URBANO DE BARRANQUILLA S.A.

Arquitectura

EV & PARTNERS ARCHITECTS

EV & PARTNERS ARCHITECT - ARQUITECTURA & URBANISMO

Arq. Eduardo Villalobos A.
M.P. A269372016 ATL.

Arq. Paula Escorcia González
M.P. A269632023 ATL

Cliente

EDUBAR S.A.

Proyecto

Levantamiento Centro Automatico de Despacho - C.A.D.

Dirección

Calle 74 No. 38-13, Barranquilla, Colombia.

Tabla de Revisión

N. de revisión	Fecha de revisión	Descripción de revisión
1	10/11/2025	Levantamiento Arquitectónico
2	26/12/2025	Actualización Arquitectura
3	06/04/2026	Actualización Arquitectura

Propósito de la Emisión

- Revisión ●
- Aprobación ○
- Construcción ○
- Curaduría ○
- Otros ○
- Licitación ○
- Coordinación Técnica ○
- Coordinación General ○
- Draft ○

Nota:

1. La informacion, diagramas y conceptos contenidos en este proyecto son propiedad intelectual de EV & Partners Architects S.A.S
Cualquier desarrollo del contenido de este deberan ser consultados con su autor. Ley 23 de 1982, Arts. 270-272 de derechos de autor.
2. El amoblamiento representado en los planos es netamente ilustrativo.
3. Todos los elementos que requieran solución estructural harán parte del proyecto estructural.

Contenido:

NIVEL SÓTANO

Fecha: 6/04/2026 3:28:56 a. m.

Escala: 1 : 50


Tamaño Papel: Pliego (1000x700mm)

Código de Plano:

A1-100

Fecha de Emisión:

6/04/2026 3:28:56 a. m.

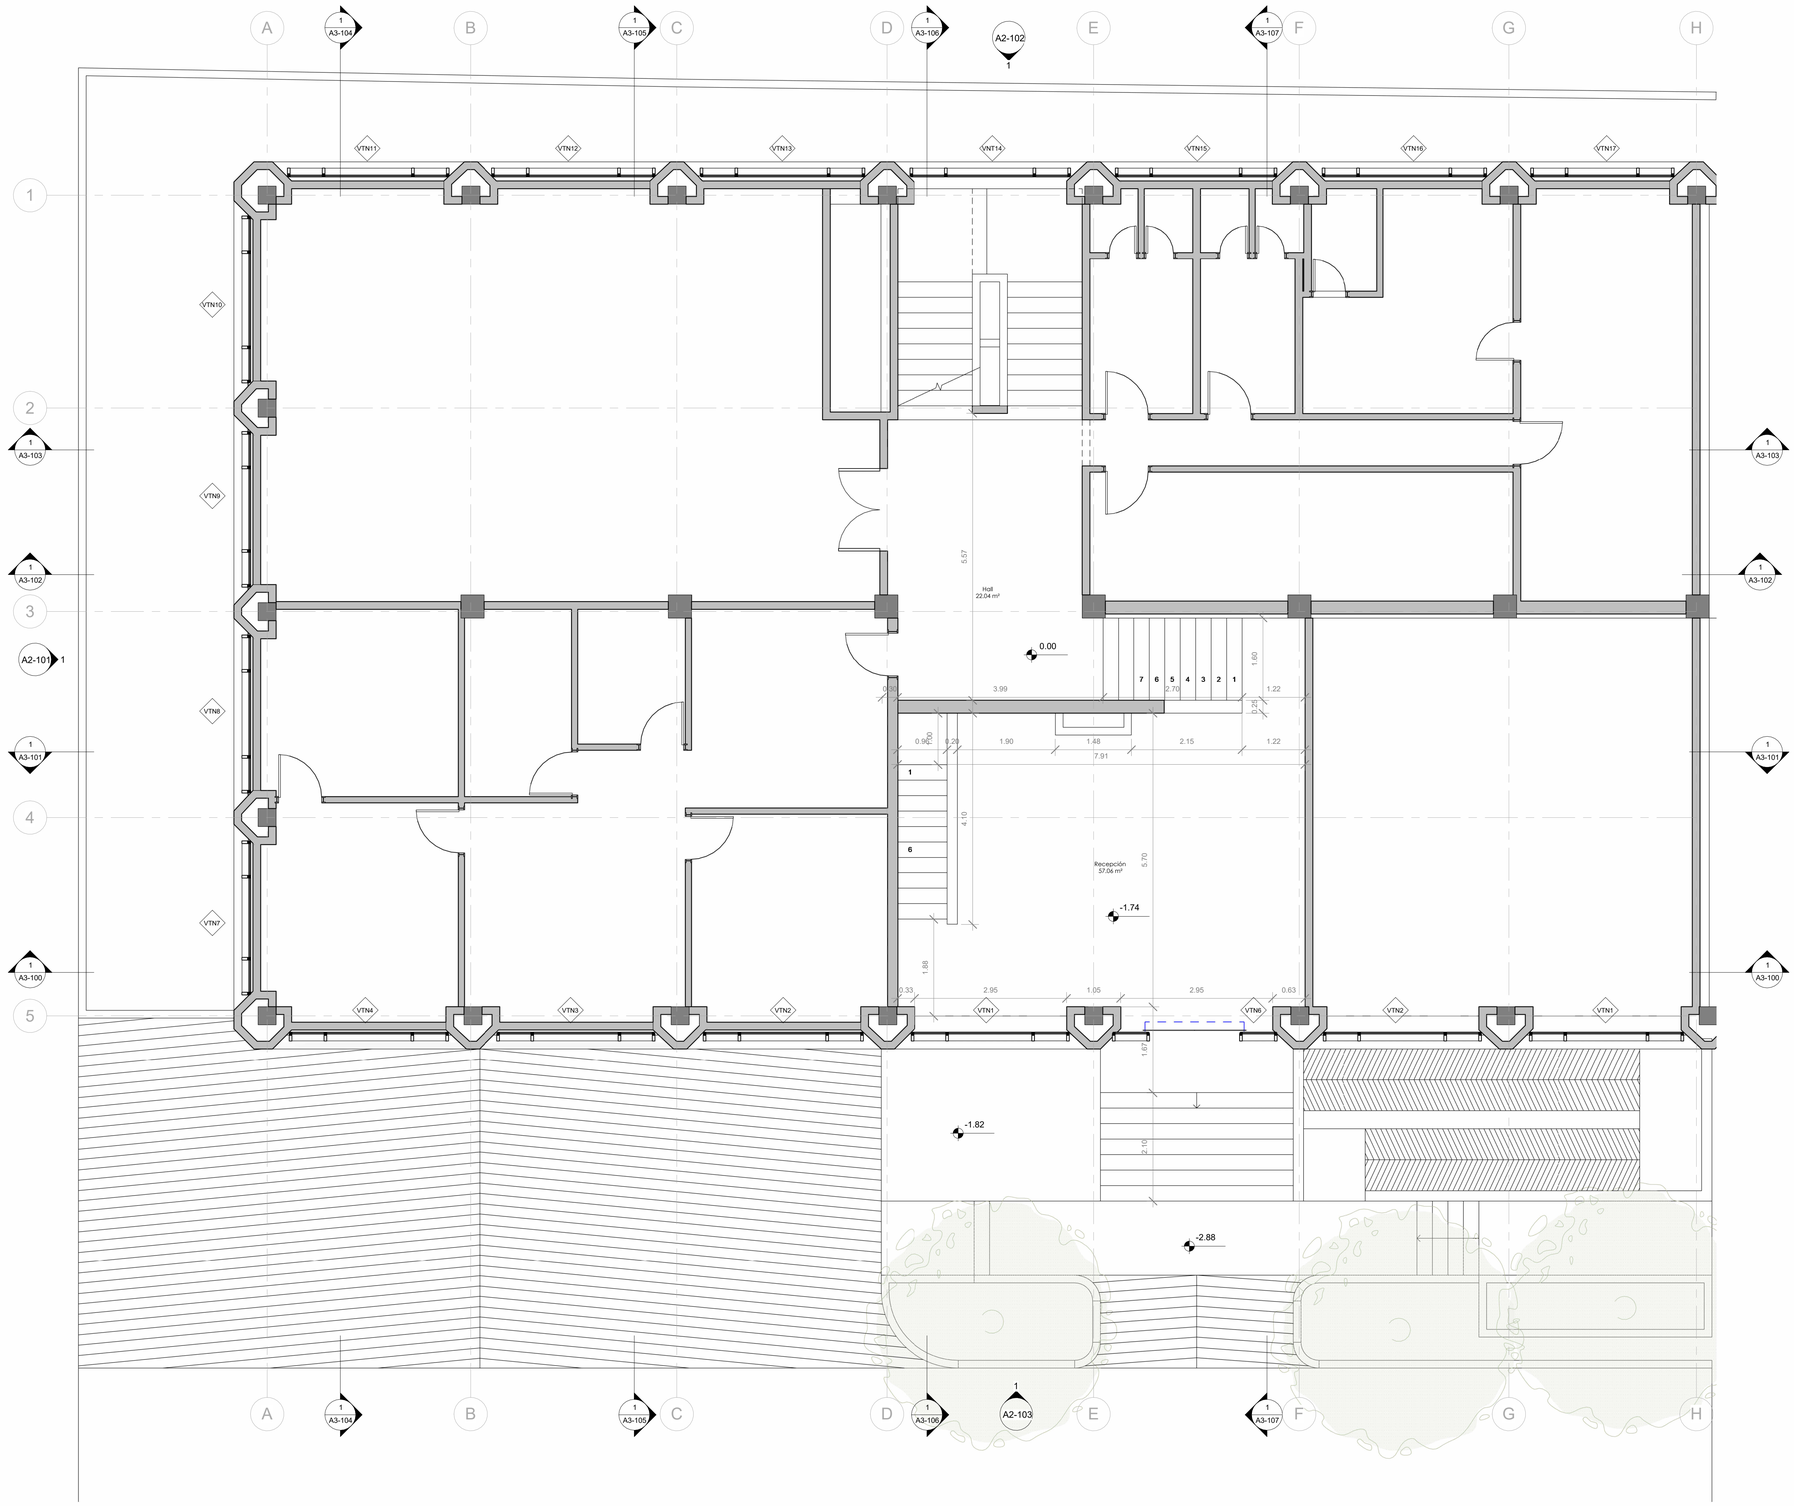

REFERENCE NOTES

1	NIVEL 1	SCALE: 1 : 50

a. m.
6/04/2026 3:27:05

Fecha de Emisión:

A1-101

Código de Plano:

ALCALDÍA DE BARRANQUILLA

EDUBAR
EMPRESA DE DESARROLLO URBANO DE BARRANQUILLA S.A.

Arquitectura

EV & PARTNERS ARCHITECTS

EV & PARTNERS ARCHITECT - ARQUITECTURA & URBANISMO

Arq. Eduardo Villalobos A.
M.P. A269372016 ATL.

Arq. Paula Escorcia González
M.P. A269632023 ATL

Cliente

EDUBAR S.A.

Proyecto

Levantamiento Centro Automatico de Despacho - C.A.D.

Dirección

Calle 74 No. 38-13, Barranquilla, Colombia.

.Tabla de Revisión

N. de revisión	Fecha de revisión	Descripción de revisión
1	10/11/2025	Levantamiento Arquitectónico
2	26/12/2025	Actualización Arquitectura
3	06/04/2026	Actualización Arquitectura

Propósito de la Emisión

Revisión	●
Aprobación	○
Construcción	○
Curaduría	○
Otros	○
Licitación	○
Coordinación Técnica	○
Coordinación General	○
Draft	○

Nota:

1. La informacion, diagramas y conceptos contenidos en este proyecto son propiedad intelectual de EV & Partners Architects S.A.S
Cualquier desarrollo del contenido de este deberan ser consultados con su autor. Ley 23 de 1982, Arts. 270-272 de derechos de autor.
2. El amoblamiento representado en los planos es netamente ilustrativo.
3. Todos los elementos que requieran solución estructural harán parte del proyecto estructural.

Contenido:

NIVEL 1

Fecha: 6/04/2026 3:27:05 a. m.

Escala: 1 : 50

Tamaño Papel: Pliego (1000x700mm)


Código de Plano:

A1-101

Fecha de Emisión:

6/04/2026 3:27:05 a. m.

REFERENCE NOTES

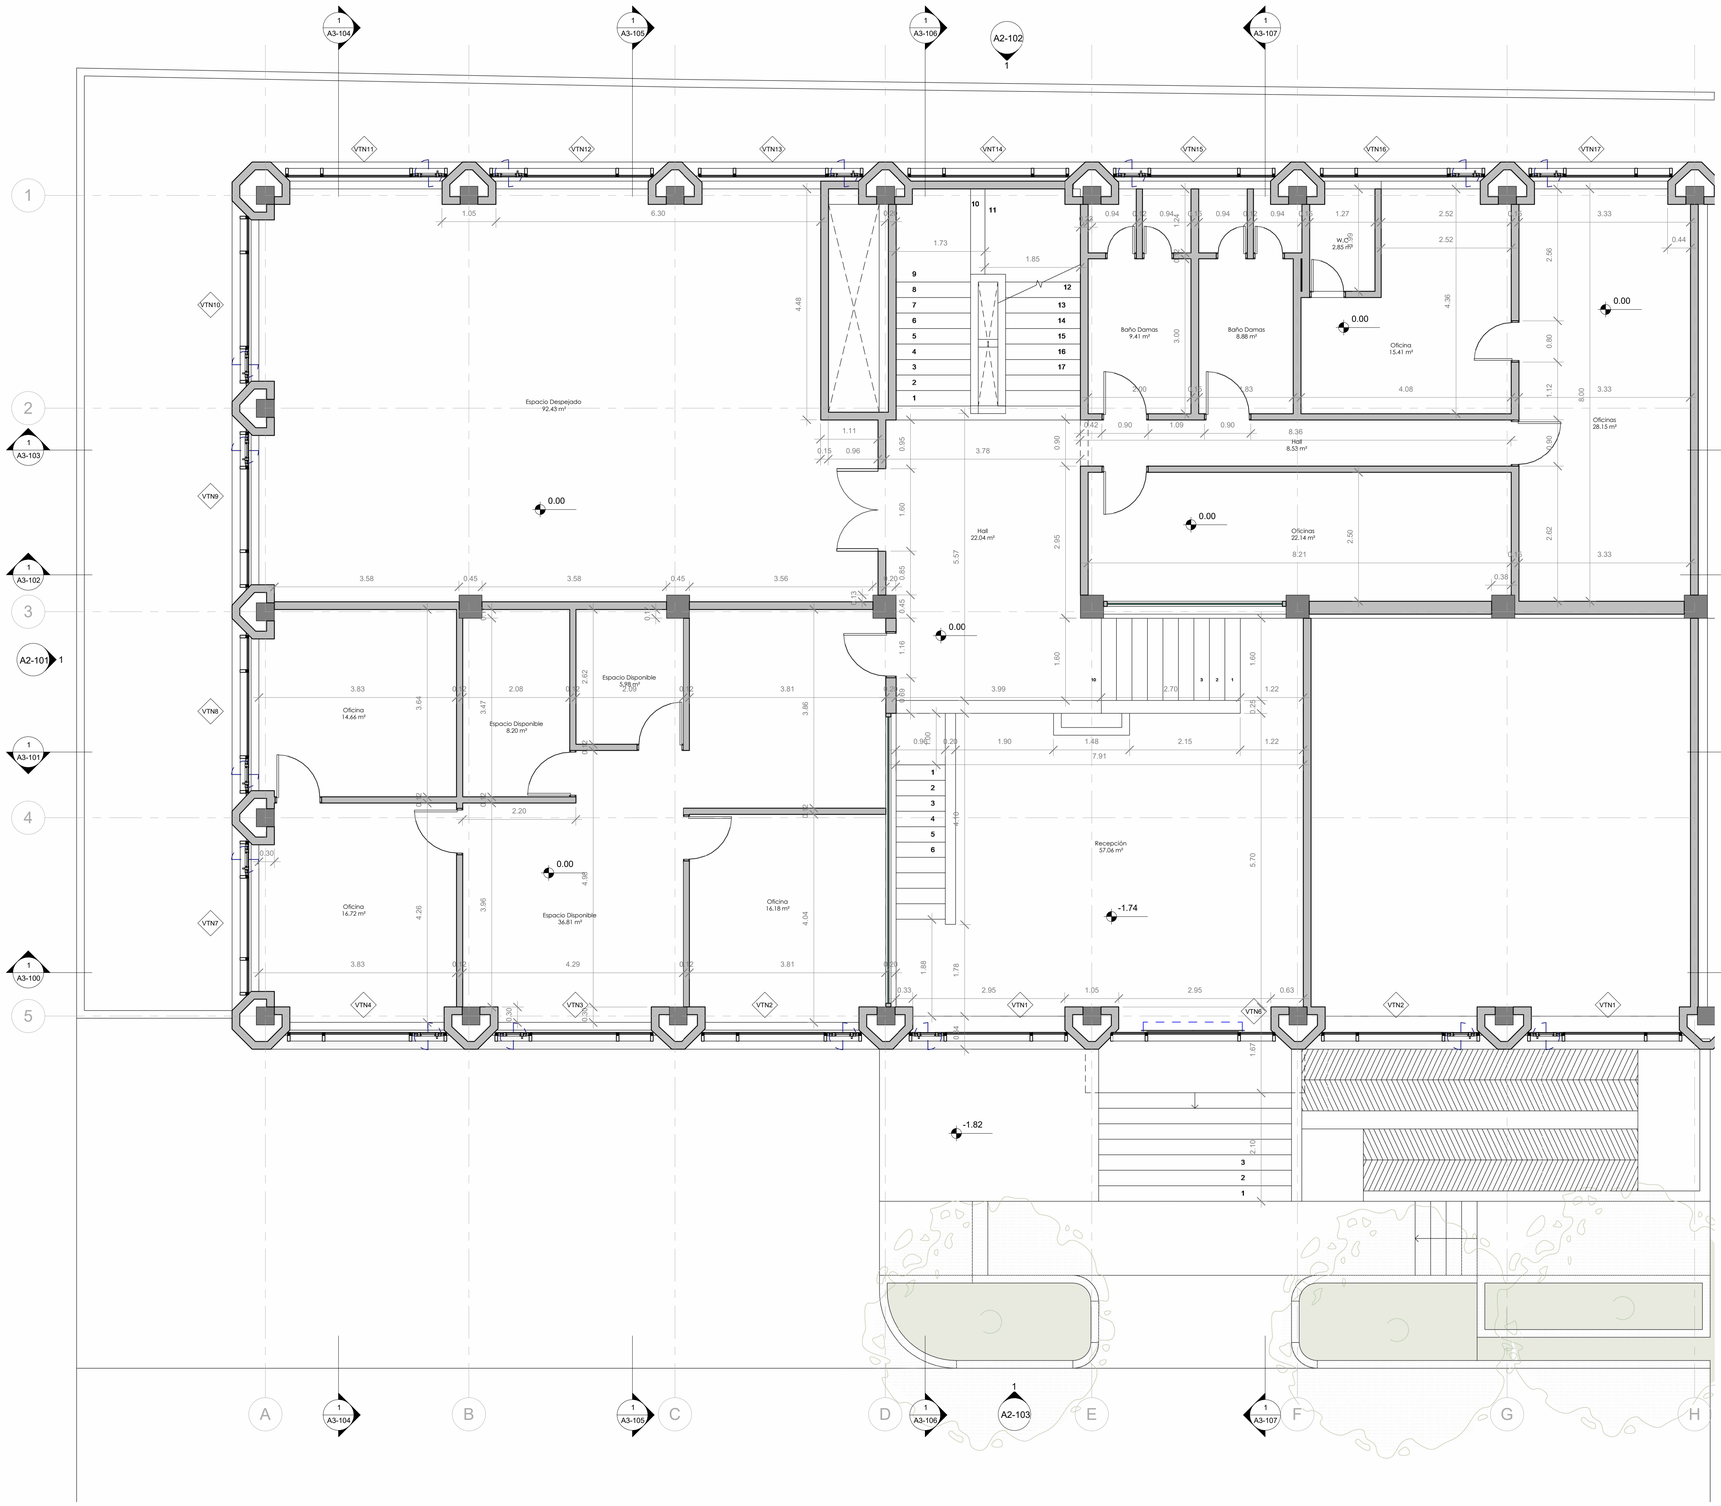

1 NIVEL 2

SCALE: 1 : 50

a. m.
6/04/2026 3:29:12

Fecha de Emisión:

A1-102

Código de Plano:

ALCALDÍA DE BARRANQUILLA

EDUBAR
EMPRESA DE DESARROLLO URBANO DE BARRANQUILLA S.A.

Arquitectura

EV & PARTNERS ARCHITECTS

EV & PARTNERS ARCHITECT - ARQUITECTURA & URBANISMO

Arq. Eduardo Villalobos A.
M.P. A269372016 ATL.

Arq. Paula Escorcia González
M.P. A269632023 ATL

Cliente

EDUBAR S.A.

Proyecto

Levantamiento Centro Automatico de Despacho - C.A.D.

Dirección

Calle 74 No. 38-13, Barranquilla, Colombia.

.Tabla de Revisión

N. de revisión	Fecha de revisión	Descripción de revisión
1	10/11/2025	Levantamiento Arquitectónico
2	26/12/2025	Actualización Arquitectura
3	06/04/2026	Actualización Arquitectura

Propósito de la Emisión

- Revisión ●
- Aprobación ○
- Construcción ○
- Curaduría ○
- Otros ○
- Licitación ○
- Coordinación Técnica ○
- Coordinación General ○
- Draft ○

Nota:

1. La informacion, diagramas y conceptos contenidos en este proyecto son propiedad intelectual de EV & Partners Architects S.A.S
Cualquier desarrollo del contenido de este deberan ser consultados con su autor. Ley 23 de 1982, Arts. 270-272 de derechos de autor.
2. El amoblamiento representado en los planos es netamente ilustrativo.
3. Todos los elementos que requieran solución estructural harán parte del proyecto estructural.

Contenido:

NIVEL 2

Fecha: 6/04/2026 3:29:12 a. m.

Escala: 1 : 50


Tamaño Papel: Pliego (1000x700mm)

Código de Plano:

A1-102

Fecha de Emisión:

6/04/2026 3:29:12 a. m.

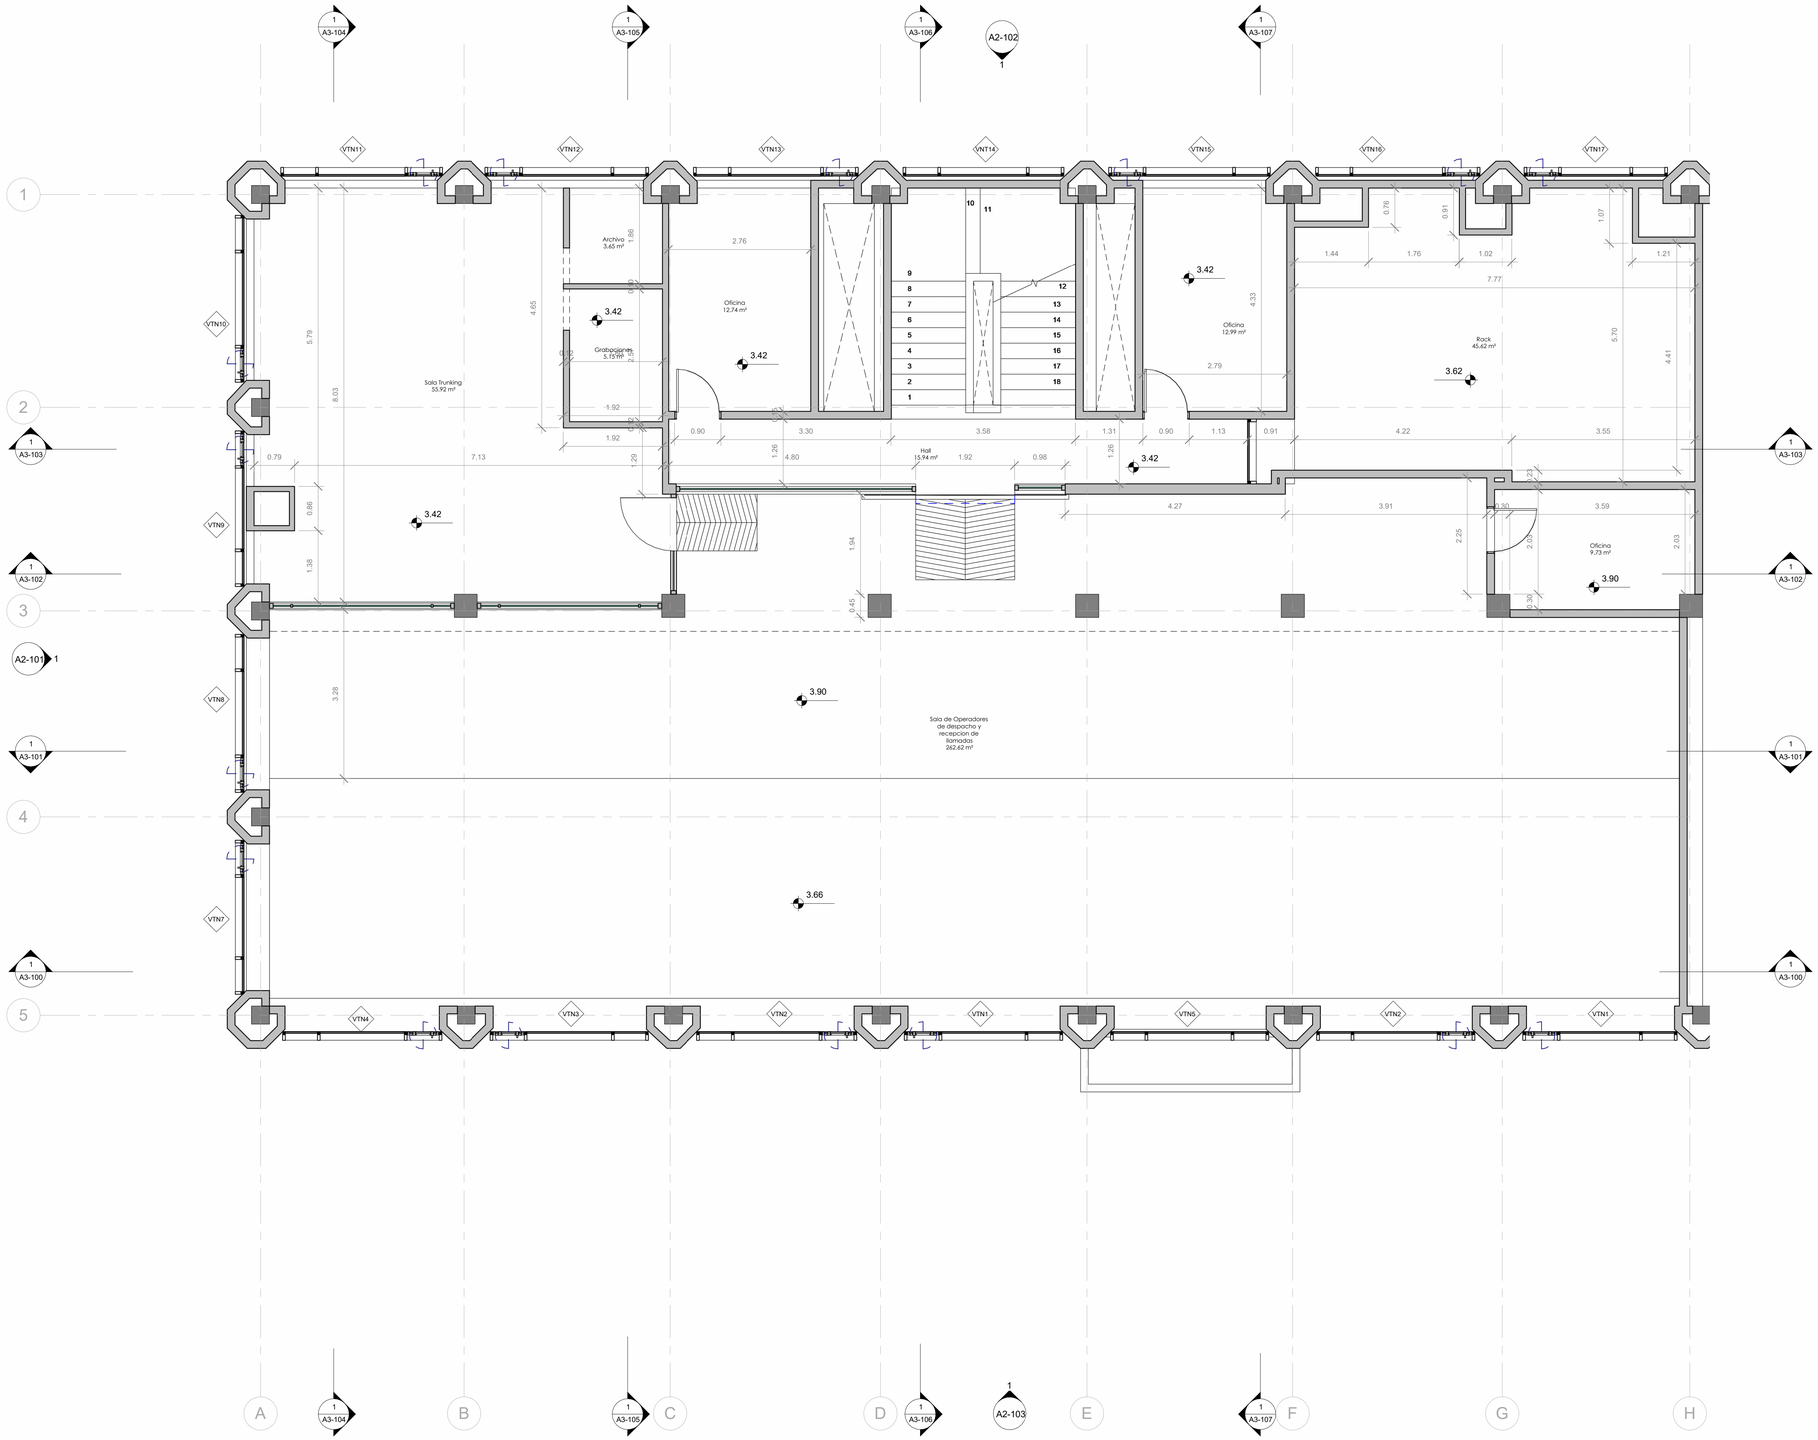

REFERENCE NOTES

1 NIVEL 3

SCALE: 1 : 50

a. m.
6/04/2026 3:29:23

Fecha de Emisión:

A1-103

Código de Plano:

ALCALDÍA DE BARRANQUILLA

EDUBAR
EMPRESA DE DESARROLLO URBANO DE BARRANQUILLA S.A.

Arquitectura

EV & PARTNERS ARCHITECTS

EV & PARTNERS ARCHITECT - ARQUITECTURA & URBANISMO

Arq. Eduardo Villalobos A.
M.P. A269372016 ATL.

Arq. Paula Escorcia González
M.P. A269632023 ATL

Cliente

EDUBAR S.A.

Proyecto

Levantamiento Centro Automatico de Despacho - C.A.D.

Dirección

Calle 74 No. 38-13, Barranquilla, Colombia.

.Tabla de Revisión

N. de revisión	Fecha de revisión	Descripción de revisión
1	10/11/2025	Levantamiento Arquitectónico
2	26/12/2025	Actualización Arquitectura
3	06/04/2026	Actualización Arquitectura

Propósito de la Emisión

- Revisión ●
- Aprobación ○
- Construcción ○
- Curaduría ○
- Otros ○
- Licitación ○
- Coordinación Técnica ○
- Coordinación General ○
- Draft ○

Nota:

1. La informacion, diagramas y conceptos contenidos en este proyecto son propiedad intelectual de EV & Partners Architects S.A.S
Cualquier desarrollo del contenido de este deberan ser consultados con su autor. Ley 23 de 1982, Arts. 270-272 de derechos de autor.
2. El amoblamiento representado en los planos es netamente ilustrativo.
3. Todos los elementos que requieran solución estructural harán parte del proyecto estructural.

Contenido:

NIVEL 3

Fecha: 6/04/2026 3:29:23 a. m.

Escala: 1 : 50


Tamaño Papel: Pliego (1000x700mm)

Código de Plano:

A1-103

Fecha de Emisión:

6/04/2026 3:29:23 a. m.

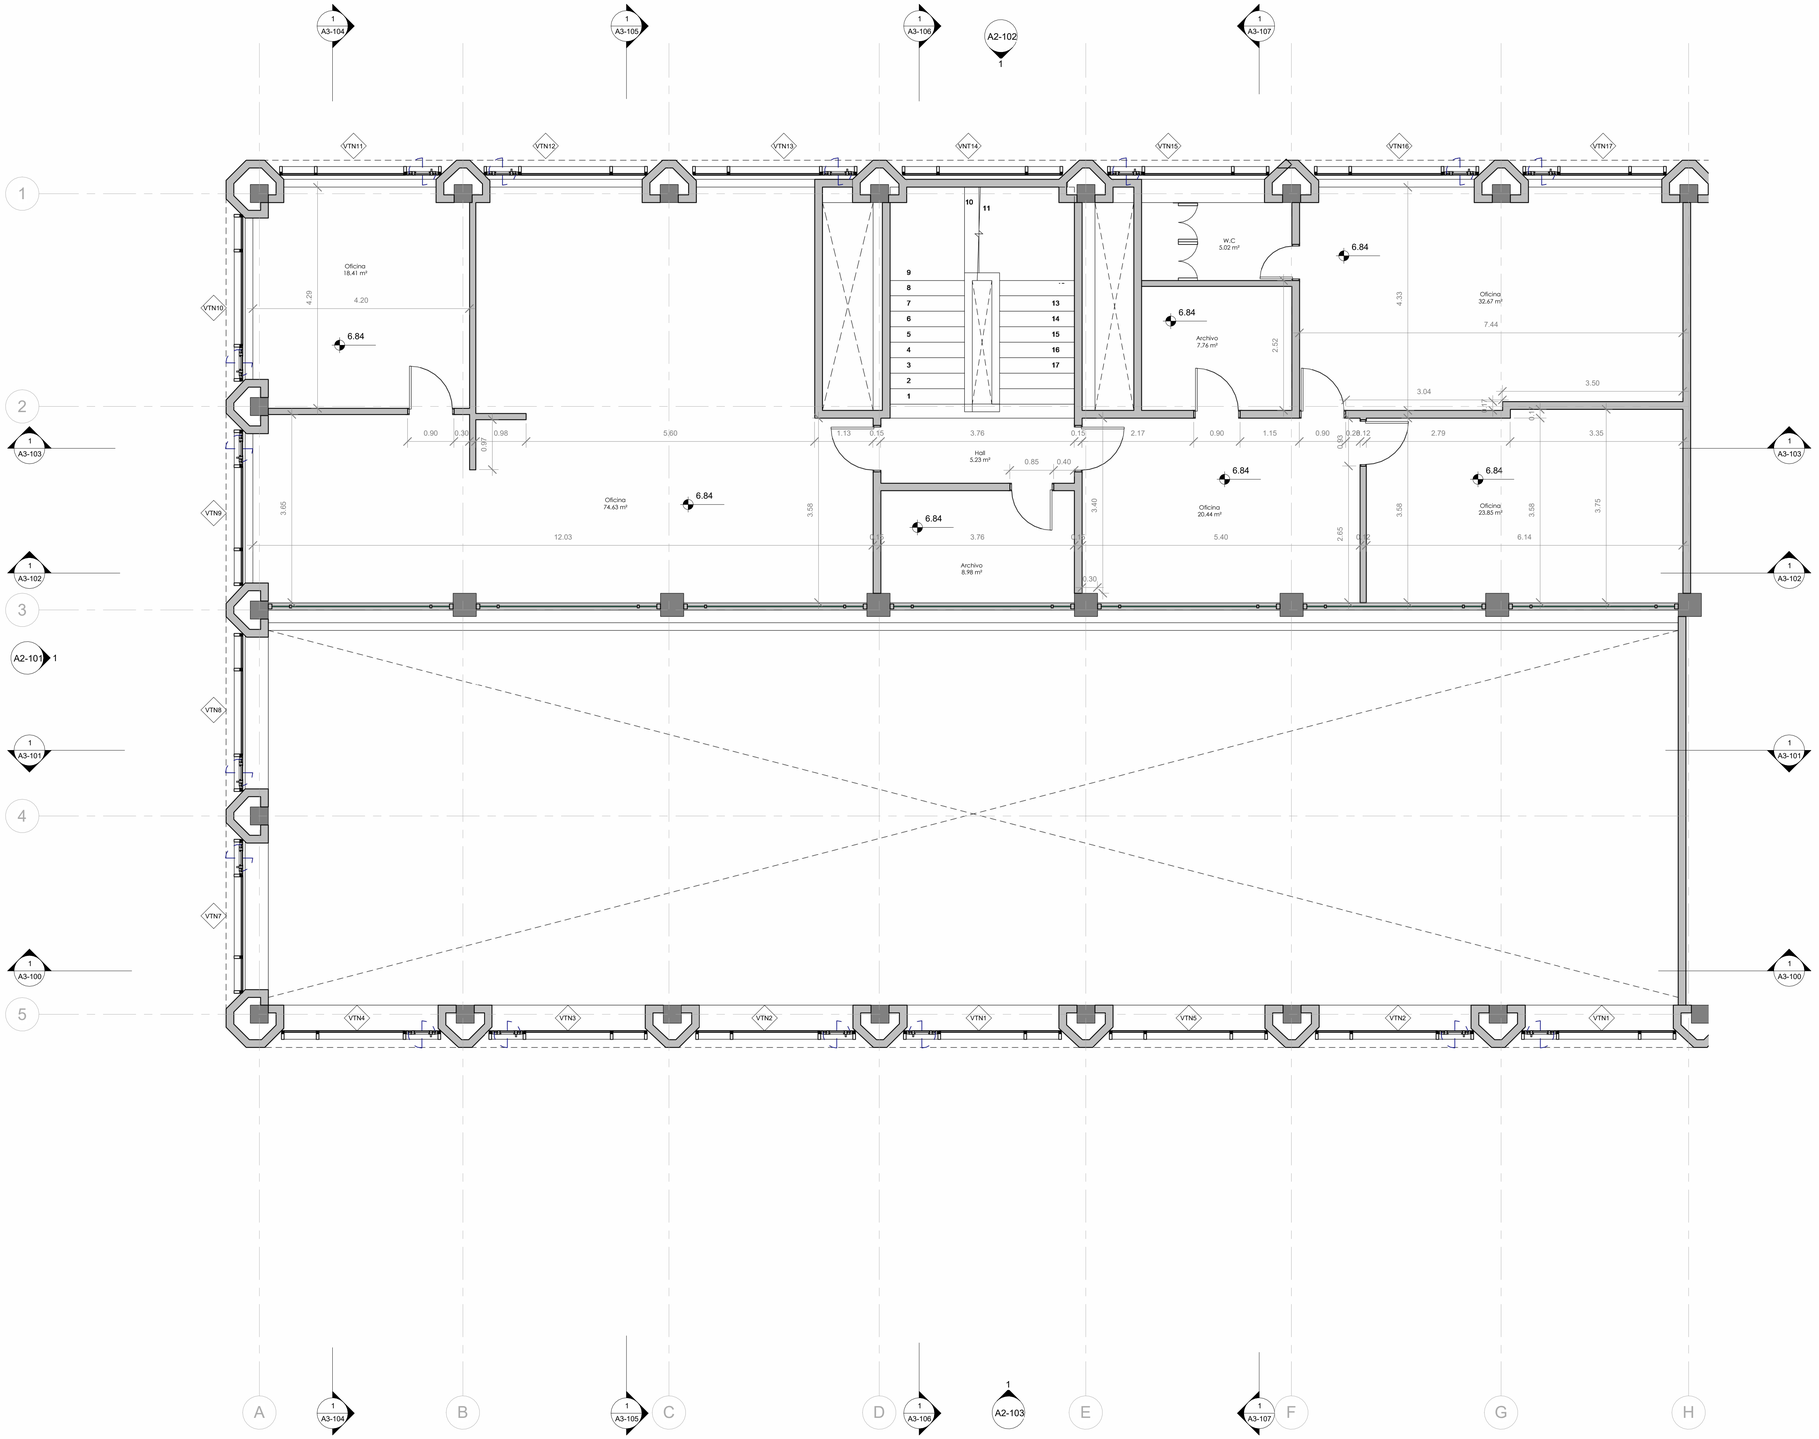

REFERENCE NOTES

N	1

NIVEL 4

SCALE: 1 : 50

Fecha de Emisión:
6/04/2026 3:29:44 a. m.

Código de Plano:
A1-104

ALCALDÍA DE BARRANQUILLA

EDUBAR
EMPRESA DE DESARROLLO URBANO DE BARRANQUILLA S.A.

Arquitectura

EV & PARTNERS ARCHITECTS

EV & PARTNERS ARCHITECT - ARQUITECTURA & URBANISMO

Arq. Eduardo Villalobos A.
M.P. A269372016 ATL.

Arq. Paula Escorcia González
M.P. A269632023 ATL

Cliente

EDUBAR S.A.

Proyecto

Levantamiento Centro Automatico de Despacho - C.A.D.

Dirección

Calle 74 No. 38-13, Barranquilla, Colombia.

.Tabla de Revisión

N. de revisión	Fecha de revisión	Descripción de revisión
1	10/11/2025	Levantamiento Arquitectónico
2	26/12/2025	Actualización Arquitectura
3	06/04/2026	Actualización Arquitectura

Propósito de la Emisión

Revisión	●
Aprobación	○
Construcción	○
Curaduría	○
Otros	○
Licitación	○
Coordinación Técnica	○
Coordinación General	○
Draft	○

Nota:

1. La informacion, diagramas y conceptos contenidos en este proyecto son propiedad intelectual de EV & Partners Architects S.A.S
Cualquier desarrollo del contenido de este deberan ser consultados con su autor. Ley 23 de 1982, Arts. 270-272 de derechos de autor.
2. El amoblamiento representado en los planos es netamente ilustrativo.
3. Todos los elementos que requieran solución estructural harán parte del proyecto estructural.

Contenido:

NIVEL 4


Fecha:	6/04/2026 3:29:44 a. m.
Escala:	1 : 50
Tamaño Papel:	Pliego (1000x700mm)

Código de Plano:

A1-104

Fecha de Emisión:

6/04/2026 3:29:44 a. m.

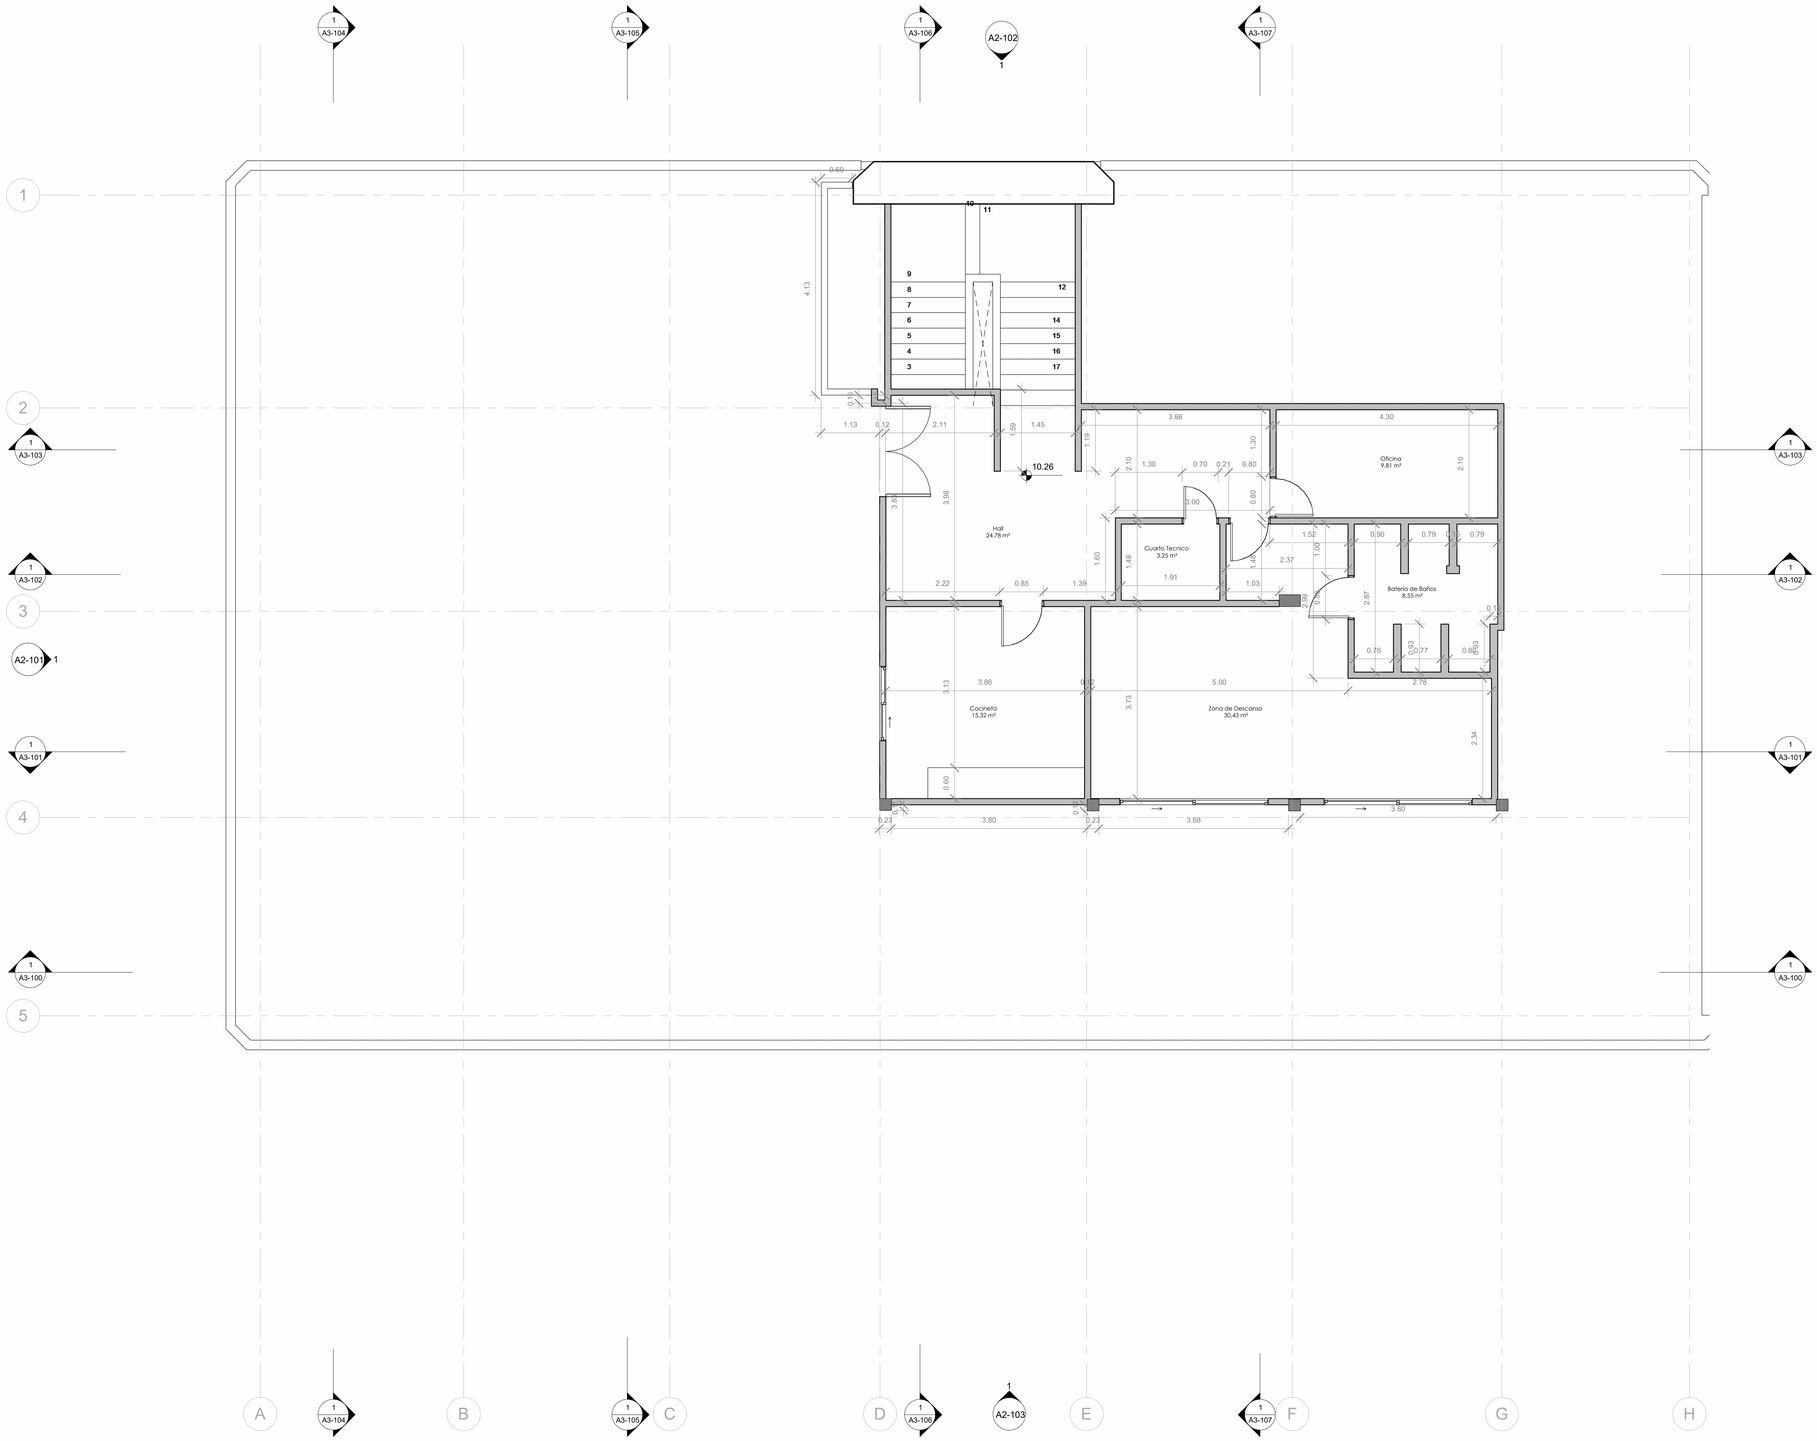

REFERENCE NOTES

1 NIVEL CUBIERTA

SCALE: 1 : 50

a. m.
6/04/2026 3:29:30

Fecha de Emisión:

A1-105

Código de Plano:

ALCALDÍA DE BARRANQUILLA

EDUBAR
EMPRESA DE DESARROLLO URBANO DE BARRANQUILLA S.A.

Arquitectura

EV & PARTNERS ARCHITECTS

EV & PARTNERS ARCHITECT - ARQUITECTURA & URBANISMO

Arq. Eduardo Villalobos A.
M.P. A269372016 ATL.

Arq. Paula Escorcia González
M.P. A269632023 ATL

Cliente

EDUBAR S.A.

Proyecto

Levantamiento Centro Automatico de Despacho - C.A.D.

Dirección

Calle 74 No. 38-13, Barranquilla, Colombia.

.Tabla de Revisión

N. de revisión	Fecha de revisión	Descripción de revisión
1	10/11/2025	Levantamiento Arquitectónico
2	26/12/2025	Actualización Arquitectura
3	06/04/2026	Actualización Arquitectura

Propósito de la Emisión

- Revisión ●
- Aprobación ○
- Construcción ○
- Curaduría ○
- Otros ○
- Licitación ○
- Coordinación Técnica ○
- Coordinación General ○
- Draft ○

Nota:

1. La informacion, diagramas y conceptos contenidos en este proyecto son propiedad intelectual de EV & Partners Architects S.A.S
Cualquier desarrollo del contenido de este deberan ser consultados con su autor. Ley 23 de 1982, Arts. 270-272 de derechos de autor.
2. El amoblamiento representado en los planos es netamente ilustrativo.
3. Todos los elementos que requieran solución estructural harán parte del proyecto estructural.

Contenido:

NIVEL CUBIERTA

Fecha: 6/04/2026 3:29:30 a. m.

Escala: 1 : 50

Tamaño Papel: Pliego (1000x700mm)

Código de Plano:

A1-105

Fecha de Emisión:

6/04/2026 3:29:30 a. m.



REFERENCE NOTES

NOTAS GENERALES

1. VER PLANOS ELÉCTRICOS Y/O ILUMINACIÓN PARA LA UBICACIÓN, CANTIDAD Y TIPO DE ARTEFACTOS.

2. COORDINAR TRABAJOS DE SUBCONTRATISTAS ELÉCTRICOS Y MECÁNICOS CON LOS DEMAS CONTRATISTAS PARA EVITAR CONFLICTOS EN CAMPO.

3. PROPORCIONAR ACCESO DE REGISTRO Y CONTROL

4. LOS APARATOS DE ILUMINACIÓN MONTADOS EN EL TECHO (EMPOTRAR Y SUPERFICIE) DEBEN ESTAR CENTRADOS Y ESPACIADOS UNIFORMEMENTE EN LA ZONA A MENOS QUE SE INDIQUE LO CONTRARIO. NOTIFIQUE AL ARQUITECTO DONDE OCURRAN CONFLICTOS.

5. LOS APARATOS DE ILUMINACIÓN MONTADOS EN EL MURO DEBEN ESTAR CENTRADOS A MENOS QUE SE INDIQUE LO CONTRARIO.

6. EL CONTRATISTA REVISARÁ LOS PLANOS DE TECHOS Y NOTIFICARÁ AL ARQUITECTO SOBRE CUALQUIER CONFLICTO COMO CONDUCTOS, TUBERÍAS, ELECTRICIDAD, ETC.

LEYENDA DE CIELO RASO

ALTURA SOBRE PISO ACABADO — 0.00 | A — TIPO DE CIELO RASO
NIVEL

TIPO DE CIELO RASO

A	CIELO RASO EN FIBRA DE VIDRIO
B	CIELO RASO EN PVC
C	CIELO RASO METALICO
D	CIELO RASO DRYWALL
E	CIELO RASO DRYWALL RH
F	CIELO RASO SUPERBOARD
G	CIELO RASO MACHIMBRADO
H	CIELO RASO MODULAR
I	ESTRUCTURA A LA VISTA

1 NIVEL 1 - CIELO RASO
SCALE: 1 : 50

Fecha de Emisión:
6/04/2026 3:27:14 a. m.

Código de Plano:
A1-200

ALCALDÍA DE BARRANQUILLA

EDUBAR
EMPRESA DE DESARROLLO URBANO DE BARRANQUILLA S.A.

Arquitectura

EV & PARTNERS ARCHITECTS

EV & PARTNERS ARCHITECT - ARQUITECTURA & URBANISMO

Arq. Eduardo Villalobos A.
M.P. A269372016 ATL.

Arq. Paula Escorcia González
M.P. A269632023 ATL

Cliente

EDUBAR S.A.

Proyecto

Levantamiento Centro Automatico de Despacho - C.A.D.

Dirección

Calle 74 No. 38-13, Barranquilla, Colombia.

Tabla de Revisión

N. de revisión	Fecha de revisión	Descripción de revisión
1	10/11/2025	Levantamiento Arquitectónico
2	26/12/2025	Actualización Arquitectura
3	06/04/2026	Actualización Arquitectura

Propósito de la Emisión

Revisión	●
Aprobación	○
Construcción	○
Curaduría	○
Otros	●
Licitación	○
Coordinación Técnica	○
Coordinación General	○
Draft	○

Nota:

1. La informacion, diagramas y conceptos contenidos en este proyecto son propiedad intelectual de EV & Partners Architects S.A.S
Cualquier desarrollo del contenido de este deberan ser consultados con su autor. Ley 23 de 1982, Arts. 270-272 de derechos de autor.
2. El amoblamiento representado en los planos es netamente ilustrativo.
3. Todos los elementos que requieran solución estructural harán parte del proyecto estructural.

Contenido:

NIVEL SÓTANO - CIELO RASO

Fecha: 6/04/2026 3:27:14 a. m.

Escala: As indicated


Tamaño Papel: Pliego (1000x700mm)

Código de Plano:

A1-200

Fecha de Emisión:

6/04/2026 3:27:14 a. m.

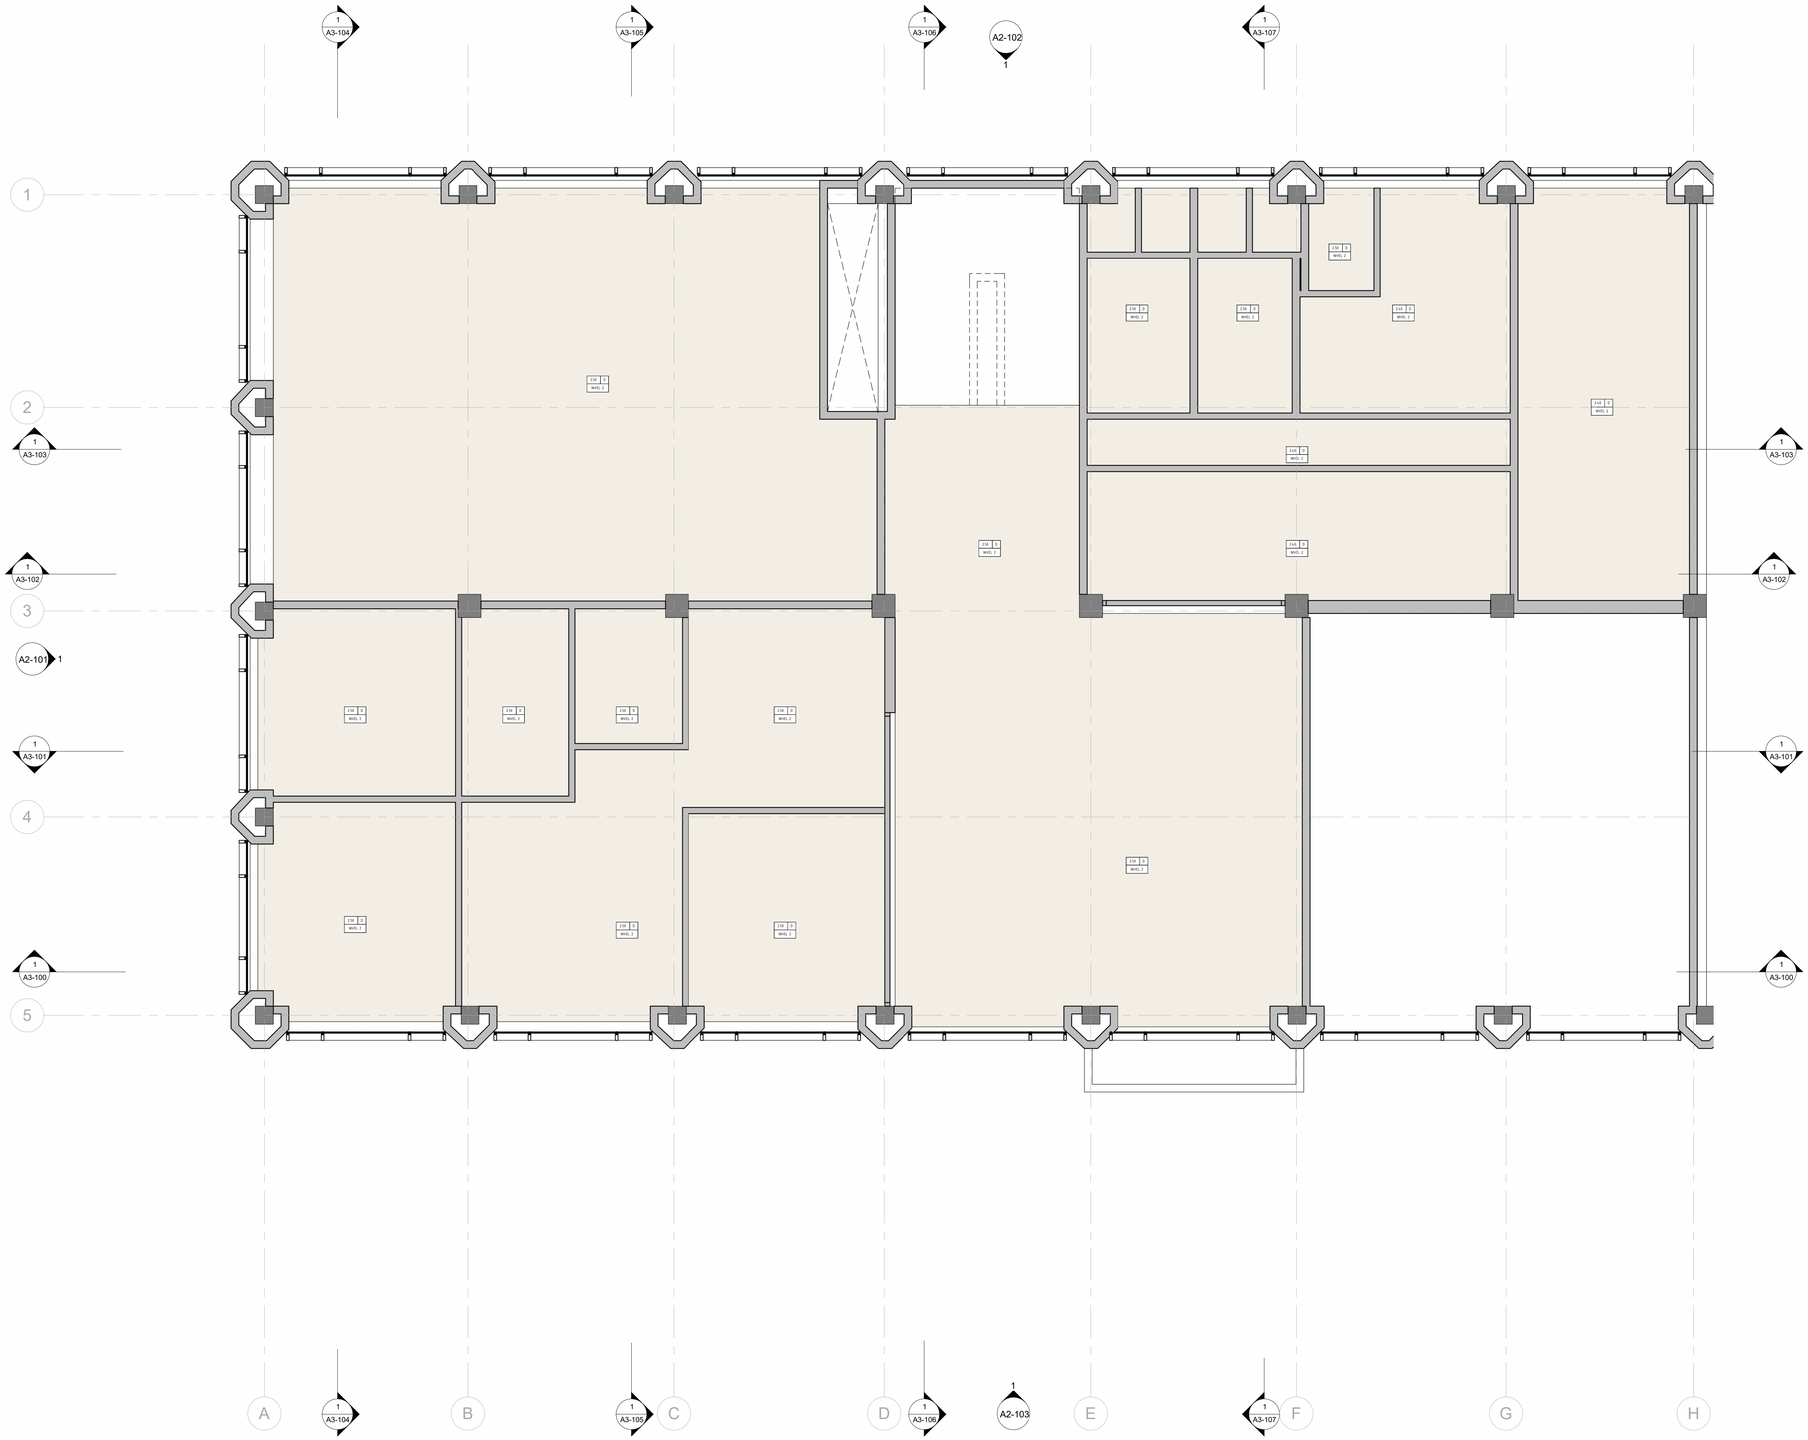

REFERENCE NOTES

NOTAS GENERALES

1. VER PLANOS ELÉCTRICOS Y/O ILUMINACIÓN PARA LA UBICACIÓN, CANTIDAD Y TIPO DE ARTEFACTOS.

2. COORDINAR TRABAJOS DE SUBCONTRATISTAS ELÉCTRICOS Y MECÁNICOS CON LOS DEMAS CONTRATISTAS PARA EVITAR CONFLICTOS EN CAMPO.

3. PROPORCIONAR ACCESO DE REGISTRO Y CONTROL

4. LOS APARATOS DE ILUMINACIÓN MONTADOS EN EL TECHO (EMPOTRAR Y SUPERFICIE) DEBEN ESTAR CENTRADOS Y ESPACIADOS UNIFORMEMENTE EN LA ZONA A MENOS QUE SE INDIQUE LO CONTRARIO. NOTIFIQUE AL ARQUITECTO DONDE OCURRAN CONFLICTOS.

5. LOS APARATOS DE ILUMINACIÓN MONTADOS EN EL MURO DEBEN ESTAR CENTRADOS A MENOS QUE SE INDIQUE LO CONTRARIO.

6. EL CONTRATISTA REVISARÁ LOS PLANOS DE TECHOS Y NOTIFICARÁ AL ARQUITECTO SOBRE CUALQUIER CONFLICTO COMO CONDUCTOS, TUBERÍAS, ELECTRICIDAD, ETC.

LEYENDA DE CIELO RASO

ALTURA SOBRE PISO ACABADO — 0.00 | A — TIPO DE CIELO RASO
NIVEL

TIPO DE CIELO RASO

A	CIELO RASO EN FIBRA DE VIDRIO
B	CIELO RASO EN PVC
C	CIELO RASO METALICO
D	CIELO RASO DRYWALL
E	CIELO RASO DRYWALL RH
F	CIELO RASO SUPERBOARD
G	CIELO RASO MACHIMBRADO
H	CIELO RASO MODULAR
I	ESTRUCTURA A LA VISTA

1 NIVEL 2
SCALE: 1 : 50

Código de Plano:
A1-201
Fecha de Emisión:
6/04/2026 3:29:57 a. m.

ALCALDÍA DE BARRANQUILLA
EDUBAR
EMPRESA DE DESARROLLO URBANO DE BARRANQUILLA S.A.

Arquitectura

EV & PARTNERS ARCHITECTS
EV & PARTNERS ARCHITECT - ARQUITECTURA & URBANISMO

Arq. Eduardo Villalobos A.
M.P. A269372016 ATL.

Arq. Paula Escorcia González
M.P. A269632023 ATL

Cliente

EDUBAR S.A.

Proyecto

Levantamiento Centro Automatico de Despacho - C.A.D.

Dirección

Calle 74 No. 38-13, Barranquilla, Colombia.

.Tabla de Revisión

N. de revisión	Fecha de revisión	Descripción de revisión
1	10/11/2025	Levantamiento Arquitectónico
2	26/12/2025	Actualización Arquitectura
3	06/04/2026	Actualización Arquitectura

Propósito de la Emisión

Revisión	●
Aprobación	○
Construcción	○
Curaduría	○
Otros	●
Licitación	○
Coordinación Técnica	○
Coordinación General	○
Draft	○

Nota:


1. La información, diagramas y conceptos contenidos en este proyecto son propiedad intelectual de EV & Partners Architects S.A.S
Cualquier desarrollo del contenido de este deberan ser consultados con su autor. Ley 23 de 1982, Arts. 270-272 de derechos de autor.
2. El amoblamiento representado en los planos es netamente ilustrativo.
3. Todos los elementos que requieran solución estructural harán parte del proyecto estructural.

Contenido:

NIVEL 2 - CIELO RASO

Fecha: 6/04/2026 3:29:57 a. m.
Escala: As indicated
Tamaño Papel: Pliego (1000x700mm)

Código de Plano:
A1-201
Fecha de Emisión:
6/04/2026 3:29:57 a. m.

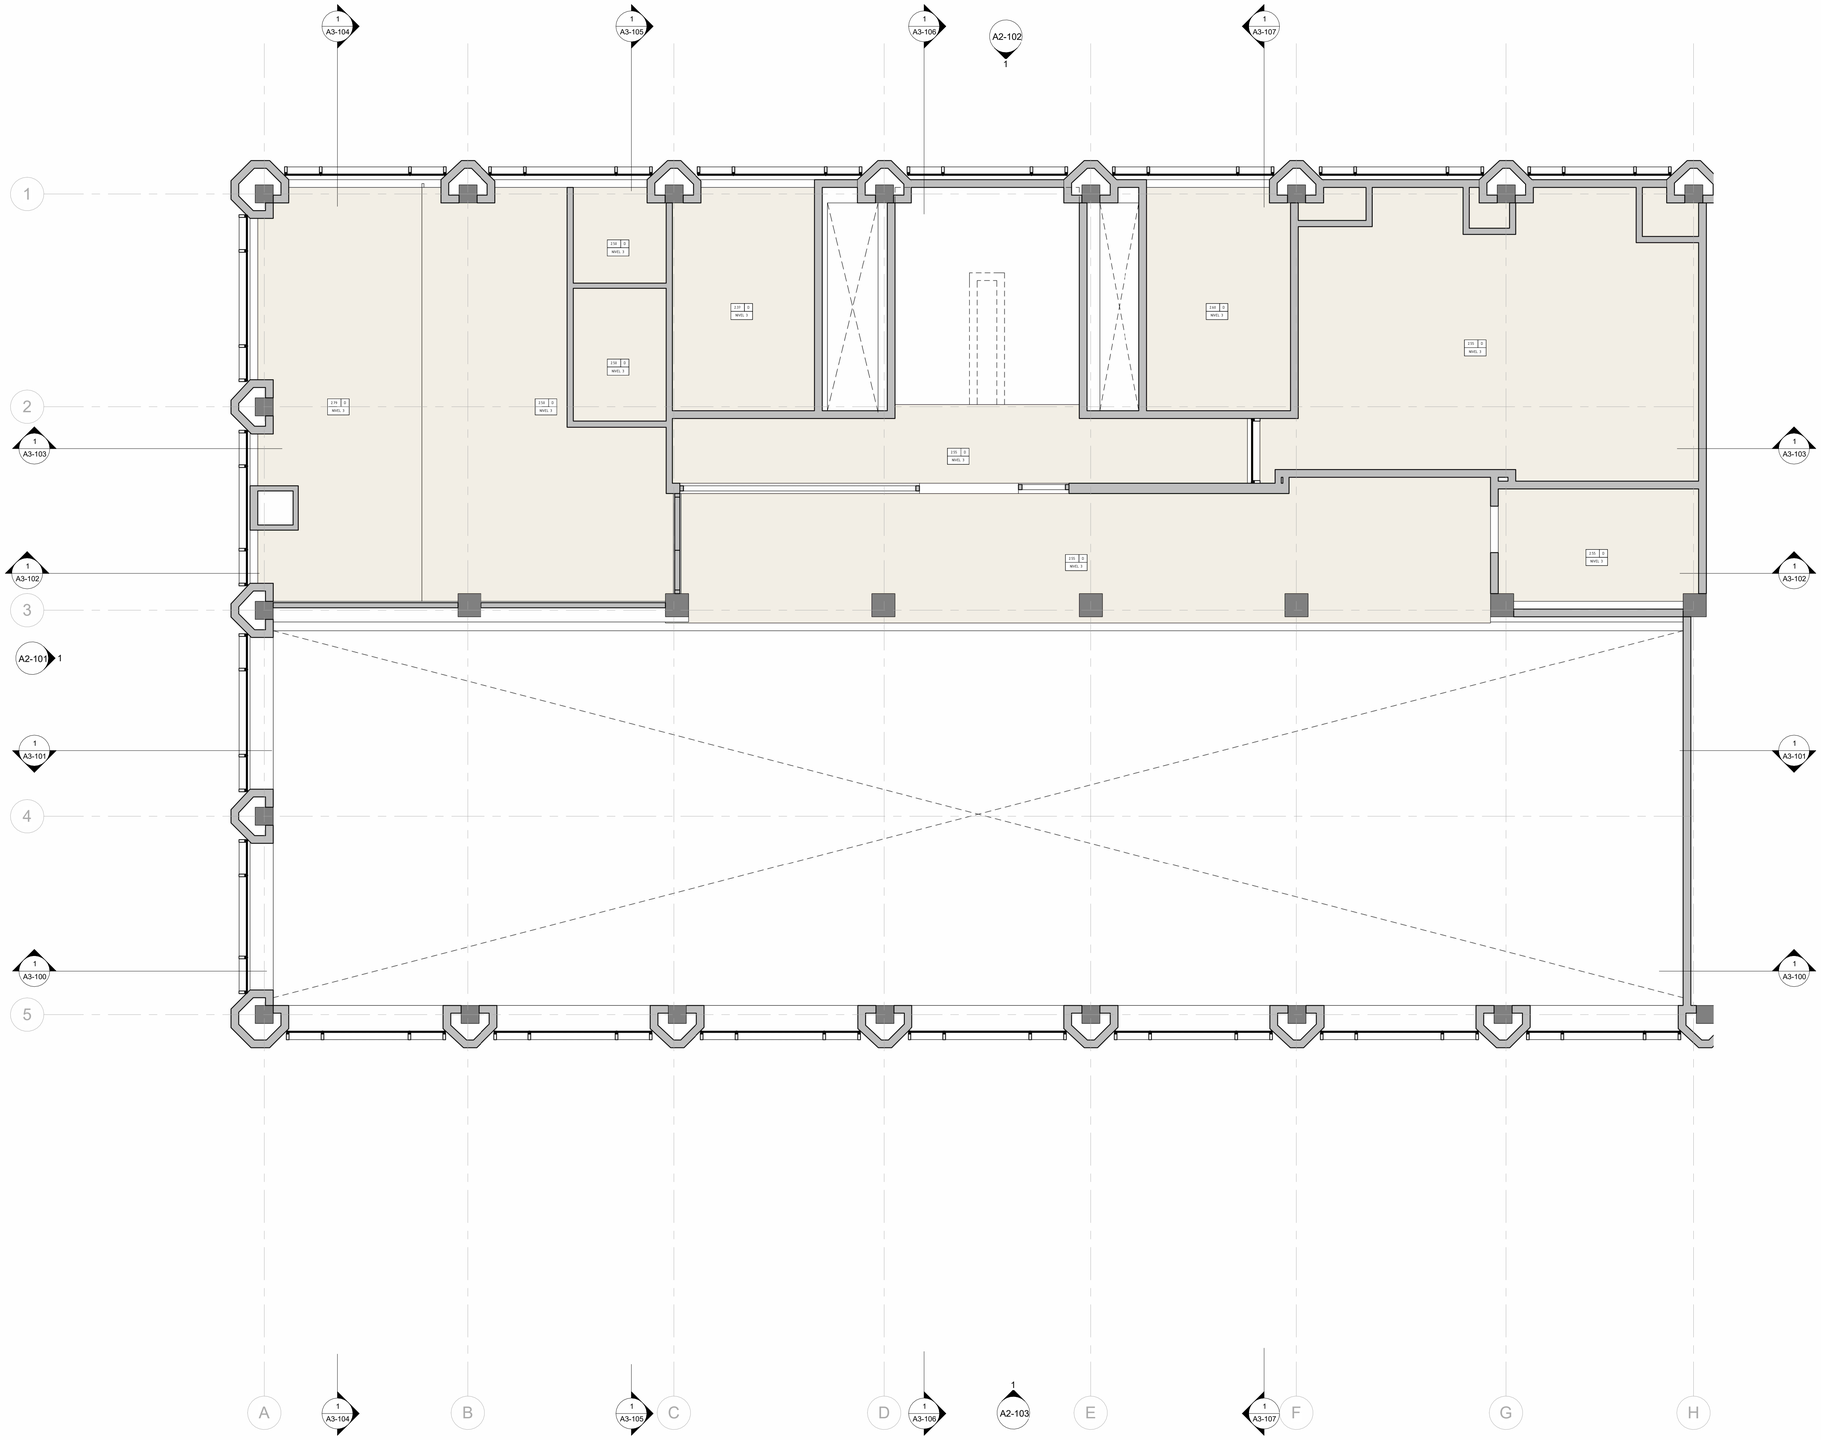

REFERENCE NOTES

NOTAS GENERALES

1. VER PLANOS ELÉCTRICOS Y/O ILUMINACIÓN PARA LA UBICACIÓN, CANTIDAD Y TIPO DE ARTEFACTOS.

2. COORDINAR TRABAJOS DE SUBCONTRATISTAS ELÉCTRICOS Y MECÁNICOS CON LOS DEMAS CONTRATISTAS PARA EVITAR CONFLICTOS EN CAMPO.

3. PROPORCIONAR ACCESO DE REGISTRO Y CONTROL

4. LOS APARATOS DE ILUMINACIÓN MONTADOS EN EL TECHO (EMPOTRAR Y SUPERFICIE) DEBEN ESTAR CENTRADOS Y ESPACIADOS UNIFORMEMENTE EN LA ZONA A MENOS QUE SE INDIQUE LO CONTRARIO. NOTIFIQUE AL ARQUITECTO DONDE OCURRAN CONFLICTOS.

5. LOS APARATOS DE ILUMINACIÓN MONTADOS EN EL MURO DEBEN ESTAR CENTRADOS A MENOS QUE SE INDIQUE LO CONTRARIO.

6. EL CONTRATISTA REVISARÁ LOS PLANOS DE TECHOS Y NOTIFICARÁ AL ARQUITECTO SOBRE CUALQUIER CONFLICTO COMO CONDUCTOS, TUBERÍAS, ELECTRICIDAD, ETC.

LEYENDA DE CIELO RASO

ALTURA SOBRE PISO ACABADO — 0.00 | A — TIPO DE CIELO RASO
NIVEL

TIPO DE CIELO RASO

A	CIELO RASO EN FIBRA DE VIDRIO
B	CIELO RASO EN PVC
C	CIELO RASO METALICO
D	CIELO RASO DRYWALL
E	CIELO RASO DRYWALL RH
F	CIELO RASO SUPERBOARD
G	CIELO RASO MACHIMBRADO
H	CIELO RASO MODULAR
I	ESTRUCTURA A LA VISTA

1 NIVEL 3
SCALE: 1 : 50

6/04/2026 3:30:09 a. m.

Fecha de Emisión:

A1-202

Código de Plano:

ALCALDÍA DE BARRANQUILLA

EDUBAR
EMPRESA DE DESARROLLO URBANO DE BARRANQUILLA S.A.

Arquitectura

EV & PARTNERS ARCHITECTS

EV & PARTNERS ARCHITECT - ARQUITECTURA & URBANISMO

Arq. Eduardo Villalobos A.
M.P. A269372016 ATL.

Arq. Paula Escorcia González
M.P. A269632023 ATL

Cliente

EDUBAR S.A.

Proyecto

Levantamiento Centro Automatico de Despacho - C.A.D.

Dirección

Calle 74 No. 38-13, Barranquilla, Colombia.

Tabla de Revisión

N. de revisión	Fecha de revisión	Descripción de revisión
1	10/11/2025	Levantamiento Arquitectónico
2	26/12/2025	Actualización Arquitectura
3	06/04/2026	Actualización Arquitectura

Propósito de la Emisión

Revisión	●
Aprobación	○
Construcción	○
Curaduría	○
Otros	●
Licitación	○
Coordinación Técnica	○
Coordinación General	○
Draft	○

Nota:

1. La informacion, diagramas y conceptos contenidos en este proyecto son propiedad intelectual de EV & Partners Architects S.A.S
Cualquier desarrollo del contenido de este deberan ser consultados con su autor. Ley 23 de 1982, Arts. 270-272 de derechos de autor.
2. El amoblamiento representado en los planos es netamente ilustrativo.
3. Todos los elementos que requieran solución estructural harán parte del proyecto estructural.

Contenido:

NIVEL 3 - CIELO RASO

Fecha: 6/04/2026 3:30:09 a. m.

Escala: As indicated


Tamaño Papel: Pliego (1000x700mm)

Código de Plano:

A1-202

Fecha de Emisión:

6/04/2026 3:30:09 a. m.

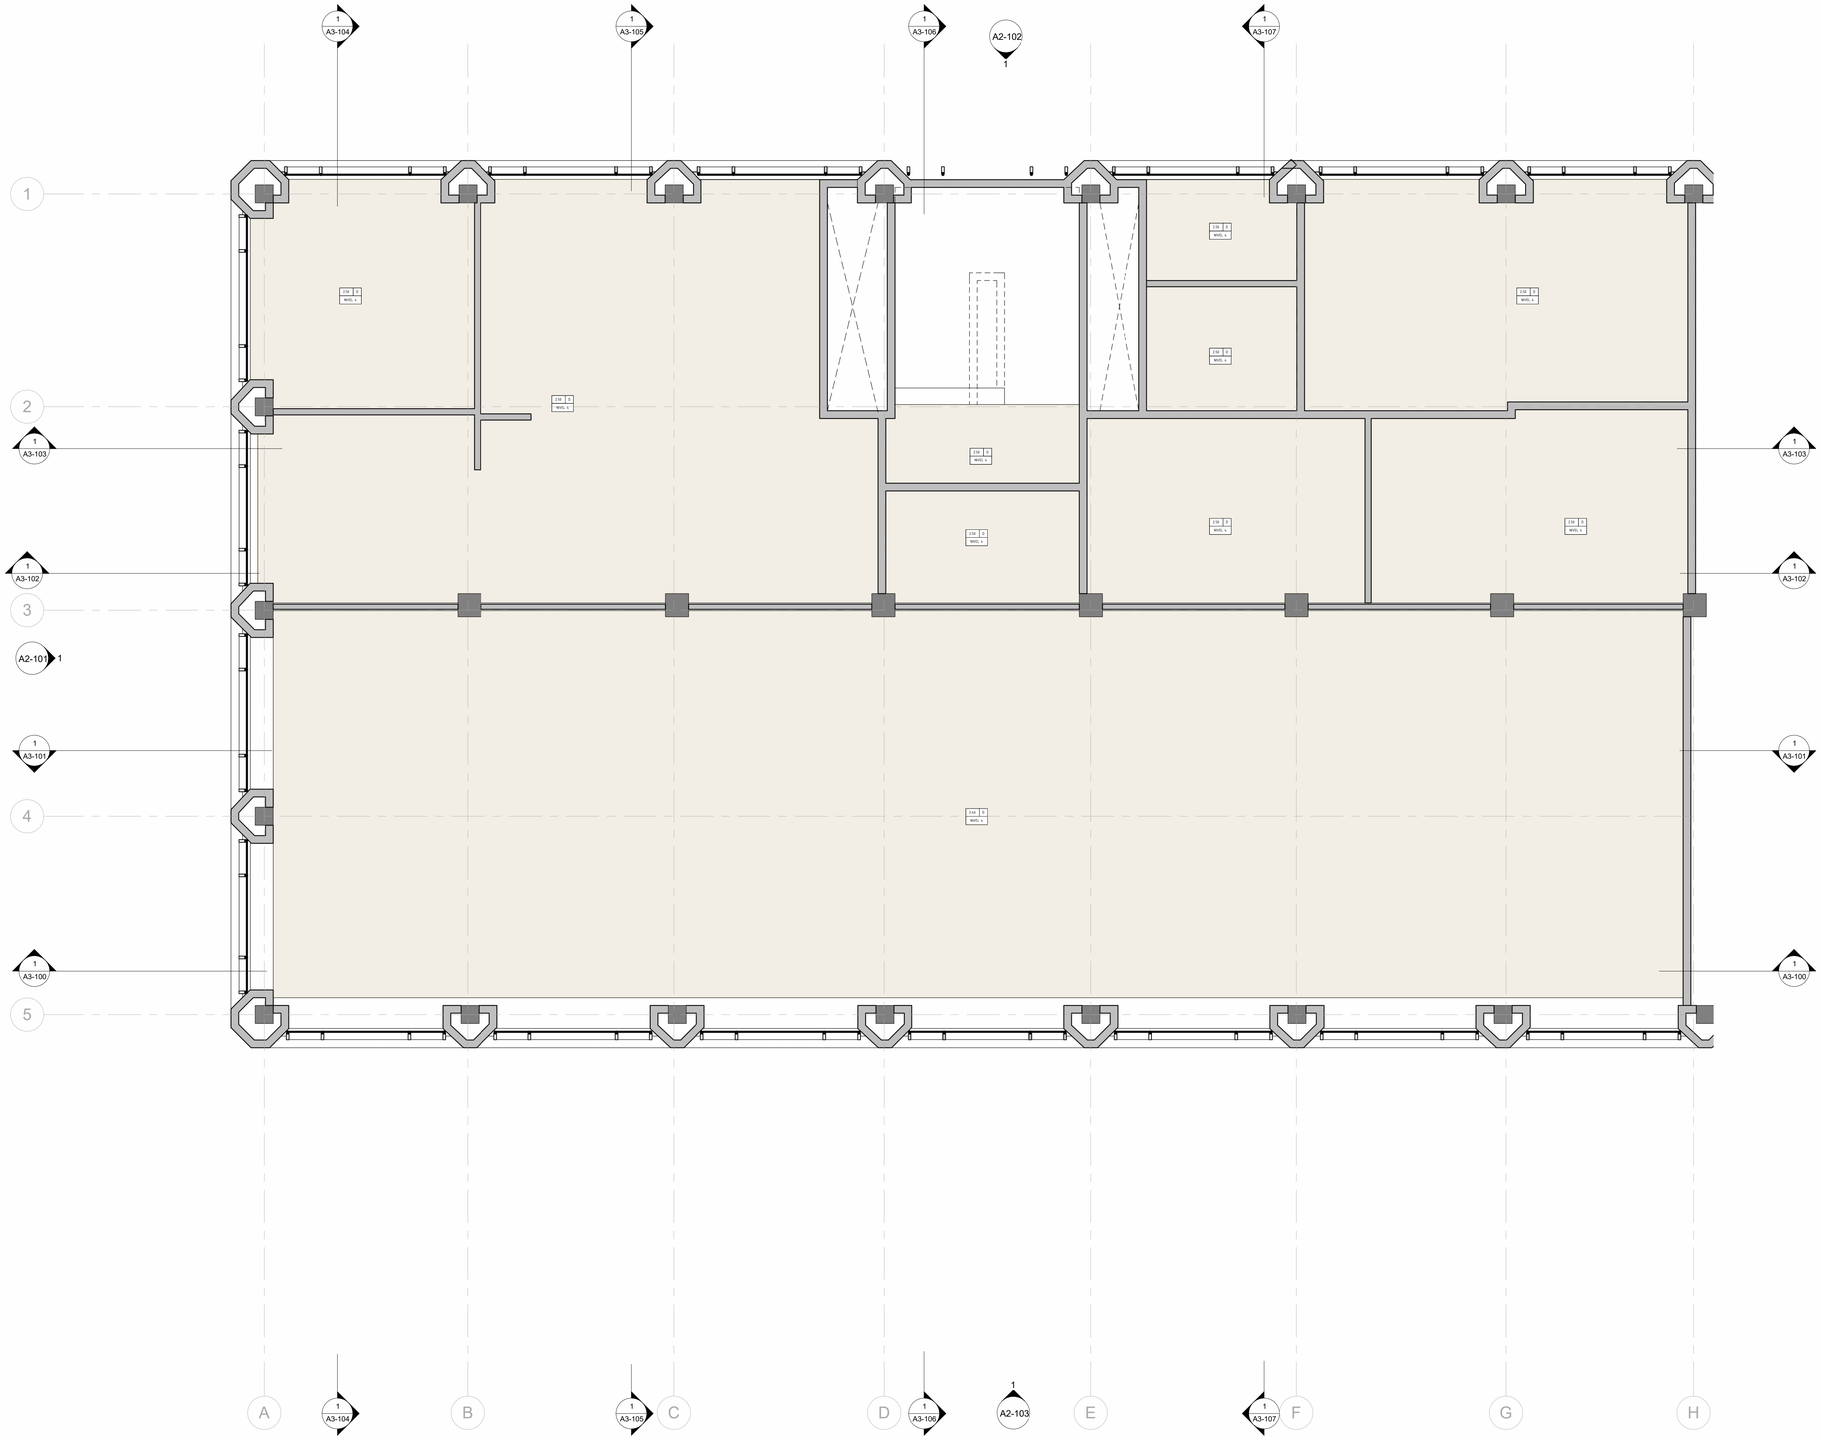

REFERENCE NOTES

NOTAS GENERALES

1. VER PLANOS ELÉCTRICOS Y/O ILUMINACIÓN PARA LA UBICACIÓN, CANTIDAD Y TIPO DE ARTEFACTOS.

2. COORDINAR TRABAJOS DE SUBCONTRATISTAS ELÉCTRICOS Y MECÁNICOS CON LOS DEMAS CONTRATISTAS PARA EVITAR CONFLICTOS EN CAMPO.

3. PROPORCIONAR ACCESO DE REGISTRO Y CONTROL

4. LOS APARATOS DE ILUMINACIÓN MONTADOS EN EL TECHO (EMPOTRAR Y SUPERFICIE) DEBEN ESTAR CENTRADOS Y ESPACIADOS UNIFORMEMENTE EN LA ZONA A MENOS QUE SE INDIQUE LO CONTRARIO. NOTIFIQUE AL ARQUITECTO DONDE OCURRAN CONFLICTOS.

5. LOS APARATOS DE ILUMINACIÓN MONTADOS EN EL MURO DEBEN ESTAR CENTRADOS A MENOS QUE SE INDIQUE LO CONTRARIO.

6. EL CONTRATISTA REVISARÁ LOS PLANOS DE TECHOS Y NOTIFICARÁ AL ARQUITECTO SOBRE CUALQUIER CONFLICTO COMO CONDUCTOS, TUBERÍAS, ELECTRICIDAD, ETC.

LEYENDA DE CIELO RASO

ALTURA SOBRE PISO ACABADO — 0.00 | A — TIPO DE CIELO RASO
NIVEL

TIPO DE CIELO RASO	
A	CIELO RASO EN FIBRA DE VIDRIO
B	CIELO RASO EN PVC
C	CIELO RASO METALICO
D	CIELO RASO DRYWALL
E	CIELO RASO DRYWALL RH
F	CIELO RASO SUPERBOARD
G	CIELO RASO MACHIMBRADO
H	CIELO RASO MODULAR
I	ESTRUCTURA A LA VISTA

1 NIVEL 4
SCALE: 1 : 50

6/04/2026 3:30:19 a. m.
Fecha de Emisión:

A1-203
Código de Plano:

ALCALDÍA DE BARRANQUILLA

EDUBAR
EMPRESA DE DESARROLLO URBANO DE BARRANQUILLA S.A.

Arquitectura

EV & PARTNERS ARCHITECTS

EV & PARTNERS ARCHITECT - ARQUITECTURA & URBANISMO

Arq. Eduardo Villalobos A.
M.P. A269372016 ATL.

Arq. Paula Escorcia González
M.P. A269632023 ATL

Cliente

EDUBAR S.A.

Proyecto

Levantamiento Centro Automatico de Despacho - C.A.D.

Dirección

Calle 74 No. 38-13, Barranquilla, Colombia.

.Tabla de Revisión

N. de revisión	Fecha de revisión	Descripción de revisión
1	10/11/2025	Levantamiento Arquitectónico
2	26/12/2025	Actualización Arquitectura
3	06/04/2026	Actualización Arquitectura

Propósito de la Emisión

Revisión	●
Aprobación	○
Construcción	○
Curaduría	○
Otros	●
Licitación	○
Coordinación Técnica	○
Coordinación General	○
Draft	○

Nota:

1. La informacion, diagramas y conceptos contenidos en este proyecto son propiedad intelectual de EV & Partners Architects S.A.S
Cualquier desarrollo del contenido de este deberan ser consultados con su autor. Ley 23 de 1982, Arts. 270-272 de derechos de autor.
2. El amoblamiento representado en los planos es netamente ilustrativo.
3. Todos los elementos que requieran solución estructural harán parte del proyecto estructural.

Contenido:

NIVEL 4 - CIELO RASO

Fecha: 6/04/2026 3:30:19 a. m.
Escala: As indicated
Tamaño Papel: Pliego (1000x700mm)

Código de Plano:

A1-203

Fecha de Emisión:

6/04/2026 3:30:19 a. m.



REFERENCE NOTES

1 Alzado Oeste

SCALE: 1 : 50

Fecha de Emisión:
6/04/2026 3:28:09 a. m.

Código de Plano:
A2-101

ALCALDÍA DE BARRANQUILLA

EDUBAR
EMPRESA DE DESARROLLO URBANO DE BARRANQUILLA S.A.

Arquitectura

EV & PARTNERS ARCHITECTS

EV & PARTNERS ARCHITECT - ARQUITECTURA & URBANISMO

Arq. Eduardo Villalobos A.
M.P. A269372016 ATL.

Arq. Paula Escorcia González
M.P. A269632023 ATL

Cliente

EDUBAR S.A.

Proyecto

Levantamiento Centro Automatico de Despacho - C.A.D.

Dirección

Calle 74 No. 38-13, Barranquilla, Colombia.

Tabla de Revisión

N. de revisión	Fecha de revisión	Descripción de revisión
1	10/11/2025	Levantamiento Arquitectónico
2	26/12/2025	Actualización Arquitectura
3	06/04/2026	Actualización Arquitectura

Propósito de la Emisión

Revisión	●
Aprobación	○
Construcción	○
Curaduría	○
Otros	○
Licitación	○
Coordinación Técnica	○
Coordinación General	○
Draft	○

Nota:

1. La informacion, diagramas y conceptos contenidos en este proyecto son propiedad intelectual de EV & Partners Architects S.A.S
Cualquier desarrollo del contenido de este deberan ser consultados con su autor. Ley 23 de 1982, Arts. 270-272 de derechos de autor.
2. El amoblamiento representado en los planos es netamente ilustrativo.
3. Todos los elementos que requieran solución estructural harán parte del proyecto estructural.

Contenido:

ALZADO OESTE

Fecha: 6/04/2026 3:28:09 a. m.

Escala: 1 : 50

Tamaño Papel: Pliego (1000x700mm)

Código de Plano:

A2-101

Fecha de Emisión:

6/04/2026 3:28:09 a. m.

REFERENCE NOTES



1 Alzado Norte

SCALE: 1 : 50

Fecha de Emisión:
6/04/2026 3:26:05 a. m.

Código de Plano:
A2-102

ALCALDÍA DE BARRANQUILLA

EDUBAR
EMPRESA DE DESARROLLO URBANO DE BARRANQUILLA S.A.

Arquitectura

EV & PARTNERS ARCHITECTS

EV & PARTNERS ARCHITECT - ARQUITECTURA & URBANISMO

Arq. Eduardo Villalobos A.
M.P. A269372016 ATL.

Arq. Paula Escorcia González
M.P. A269632023 ATL

Cliente

EDUBAR S.A.

Proyecto

Levantamiento Centro Automatico de Despacho - C.A.D.

Dirección

Calle 74 No. 38-13, Barranquilla, Colombia.

Tabla de Revisión

N. de revisión	Fecha de revisión	Descripción de revisión
1	10/11/2025	Levantamiento Arquitectónico
2	26/12/2025	Actualización Arquitectura
3	06/04/2026	Actualización Arquitectura

Propósito de la Emisión

Revisión	●
Aprobación	○
Construcción	○
Curaduría	○
Otros	○
Licitación	○
Coordinación Técnica	○
Coordinación General	○
Draft	○

Nota:

1. La informacion, diagramas y conceptos contenidos en este proyecto son propiedad intelectual de EV & Partners Architects S.A.S.
Cualquier desarrollo del contenido de este deberan ser consultados con su autor. Ley 23 de 1982, Arts. 270-272 de derechos de autor.
2. El amoblamiento representado en los planos es netamente ilustrativo.
3. Todos los elementos que requieran solución estructural harán parte del proyecto estructural.

Contenido:

ALZADO NORTE

Fecha: 6/04/2026 3:26:05 a. m.

Escala: 1 : 50

Tamaño Papel: Pliego (1000x700mm)

Código de Plano:

A2-102

Fecha de Emisión:

6/04/2026 3:26:05 a. m.



REFERENCE NOTES

1 Alzado Sur

SCALE: 1 : 50

Fecha de Emisión:
6/04/2026 3:28:32 a. m.

Código de Plano:
A2-103

ALCALDÍA DE BARRANQUILLA

EDUBAR
EMPRESA DE DESARROLLO URBANO DE BARRANQUILLA S.A.

Arquitectura

EV & PARTNERS ARCHITECTS

EV & PARTNERS ARCHITECT - ARQUITECTURA & URBANISMO

Arq. Eduardo Villalobos A.
M.P. A269372016 ATL.

Arq. Paula Escorcia González
M.P. A269632023 ATL

Cliente

EDUBAR S.A.

Proyecto

Levantamiento Centro Automatico de Despacho - C.A.D.

Dirección

Calle 74 No. 38-13, Barranquilla, Colombia.

.Tabla de Revisión

N. de revisión	Fecha de revisión	Descripción de revisión
1	10/11/2025	Levantamiento Arquitectónico
2	26/12/2025	Actualización Arquitectura
3	06/04/2026	Actualización Arquitectura

Propósito de la Emisión

Revisión	●
Aprobación	○
Construcción	○
Curaduría	○
Otros	○
Licitación	○
Coordinación Técnica	○
Coordinación General	○
Draft	○

Nota:

1. La informacion, diagramas y conceptos contenidos en este proyecto son propiedad intelectual de EV & Partners Architects S.A.S
Cualquier desarrollo del contenido de este deberan ser consultados con su autor. Ley 23 de 1982, Arts. 270-272 de derechos de autor.
2. El amoblamiento representado en los planos es netamente ilustrativo.
3. Todos los elementos que requieran solución estructural harán parte del proyecto estructural.

Contenido:

ALZADO SUR

Fecha: 6/04/2026 3:28:32 a. m.

Escala: 1 : 50


Tamaño Papel: Pliego (1000x700mm)

Código de Plano:

A2-103

Fecha de Emisión:

6/04/2026 3:28:32 a. m.

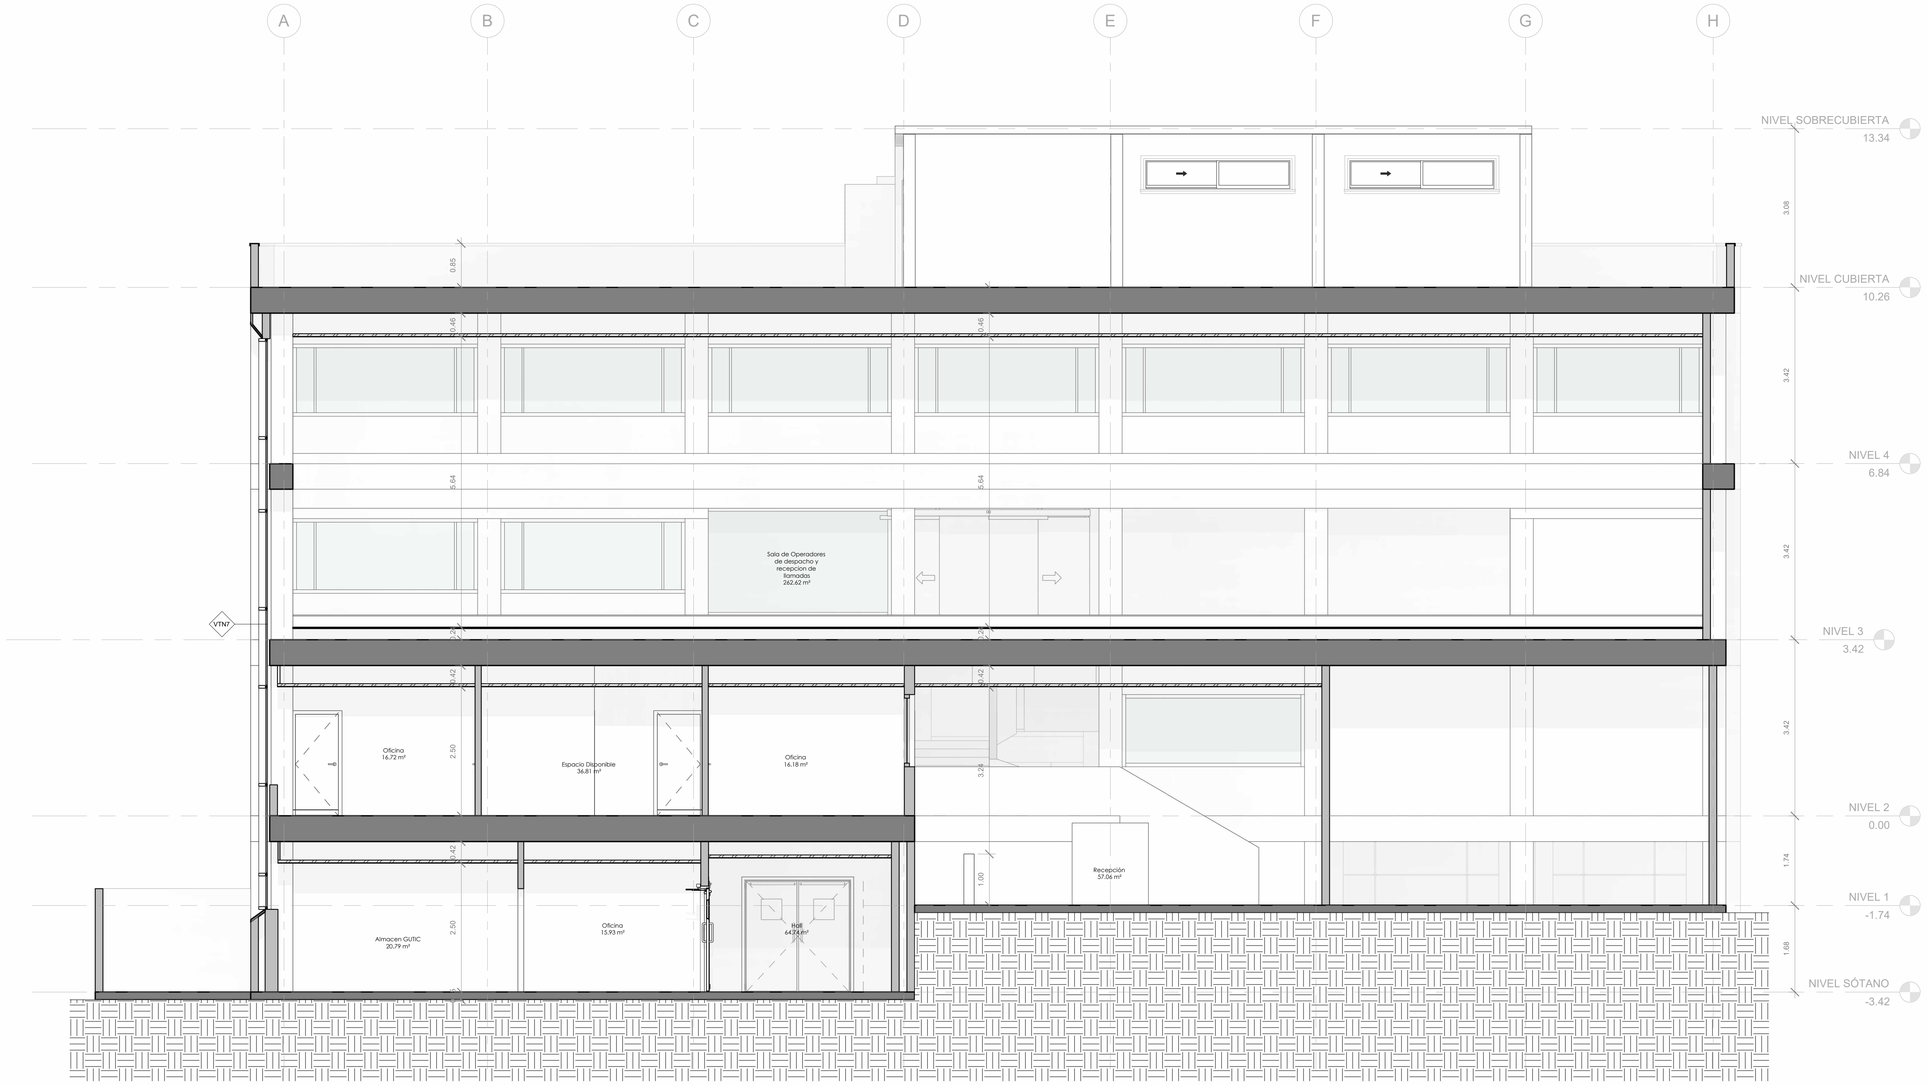

REFERENCE NOTES

1	Sección Longitudinal 1
SCALE:	1 : 50

6/04/2026 3:26:19 a. m.

Fecha de Emisión:

A3-100

Código de Plano:

ALCALDÍA DE BARRANQUILLA

EDUBAR
EMPRESA DE DESARROLLO URBANO DE BARRANQUILLA S.A.

Arquitectura

EV & PARTNERS ARCHITECTS

EV & PARTNERS ARCHITECT - ARQUITECTURA & URBANISMO

Arq. Eduardo Villalobos A.
M.P. A269372016 ATL.

Arq. Paula Escorcia González
M.P. A269632023 ATL

Cliente

EDUBAR S.A.

Proyecto

Levantamiento Centro Automatico de Despacho - C.A.D.

Dirección

Calle 74 No. 38-13, Barranquilla, Colombia.

Tabla de Revisión

N. de revisión	Fecha de revisión	Descripción de revisión
1	10/11/2025	Levantamiento Arquitectónico
2	26/12/2025	Actualización Arquitectura
3	06/04/2026	Actualización Arquitectura

Propósito de la Emisión

Revisión	●
Aprobación	○
Construcción	○
Curaduría	○
Otros	○
Licitación	○
Coordinación Técnica	○
Coordinación General	○
Draft	○

Nota:

1. La informacion, diagramas y conceptos contenidos en este proyecto son propiedad intelectual de EV & Partners Architects S.A.S
Cualquier desarrollo del contenido de este deberan ser consultados con su autor. Ley 23 de 1982, Arts. 270-272 de derechos de autor.

2. El anoblamiento representado en los planos es netamente ilustrativo.
3. Todos los elementos que requieran solución estructural harán parte del proyecto estructural.

Contenido:

SECCION LONGITUDINAL 01

Fecha: 6/04/2026 3:26:19 a. m.

Escala: 1 : 50

Tamaño Papel: Pliego (1000x700mm)


Código de Plano:

A3-100

Fecha de Emisión:

6/04/2026 3:26:19 a. m.

REFERENCE NOTES

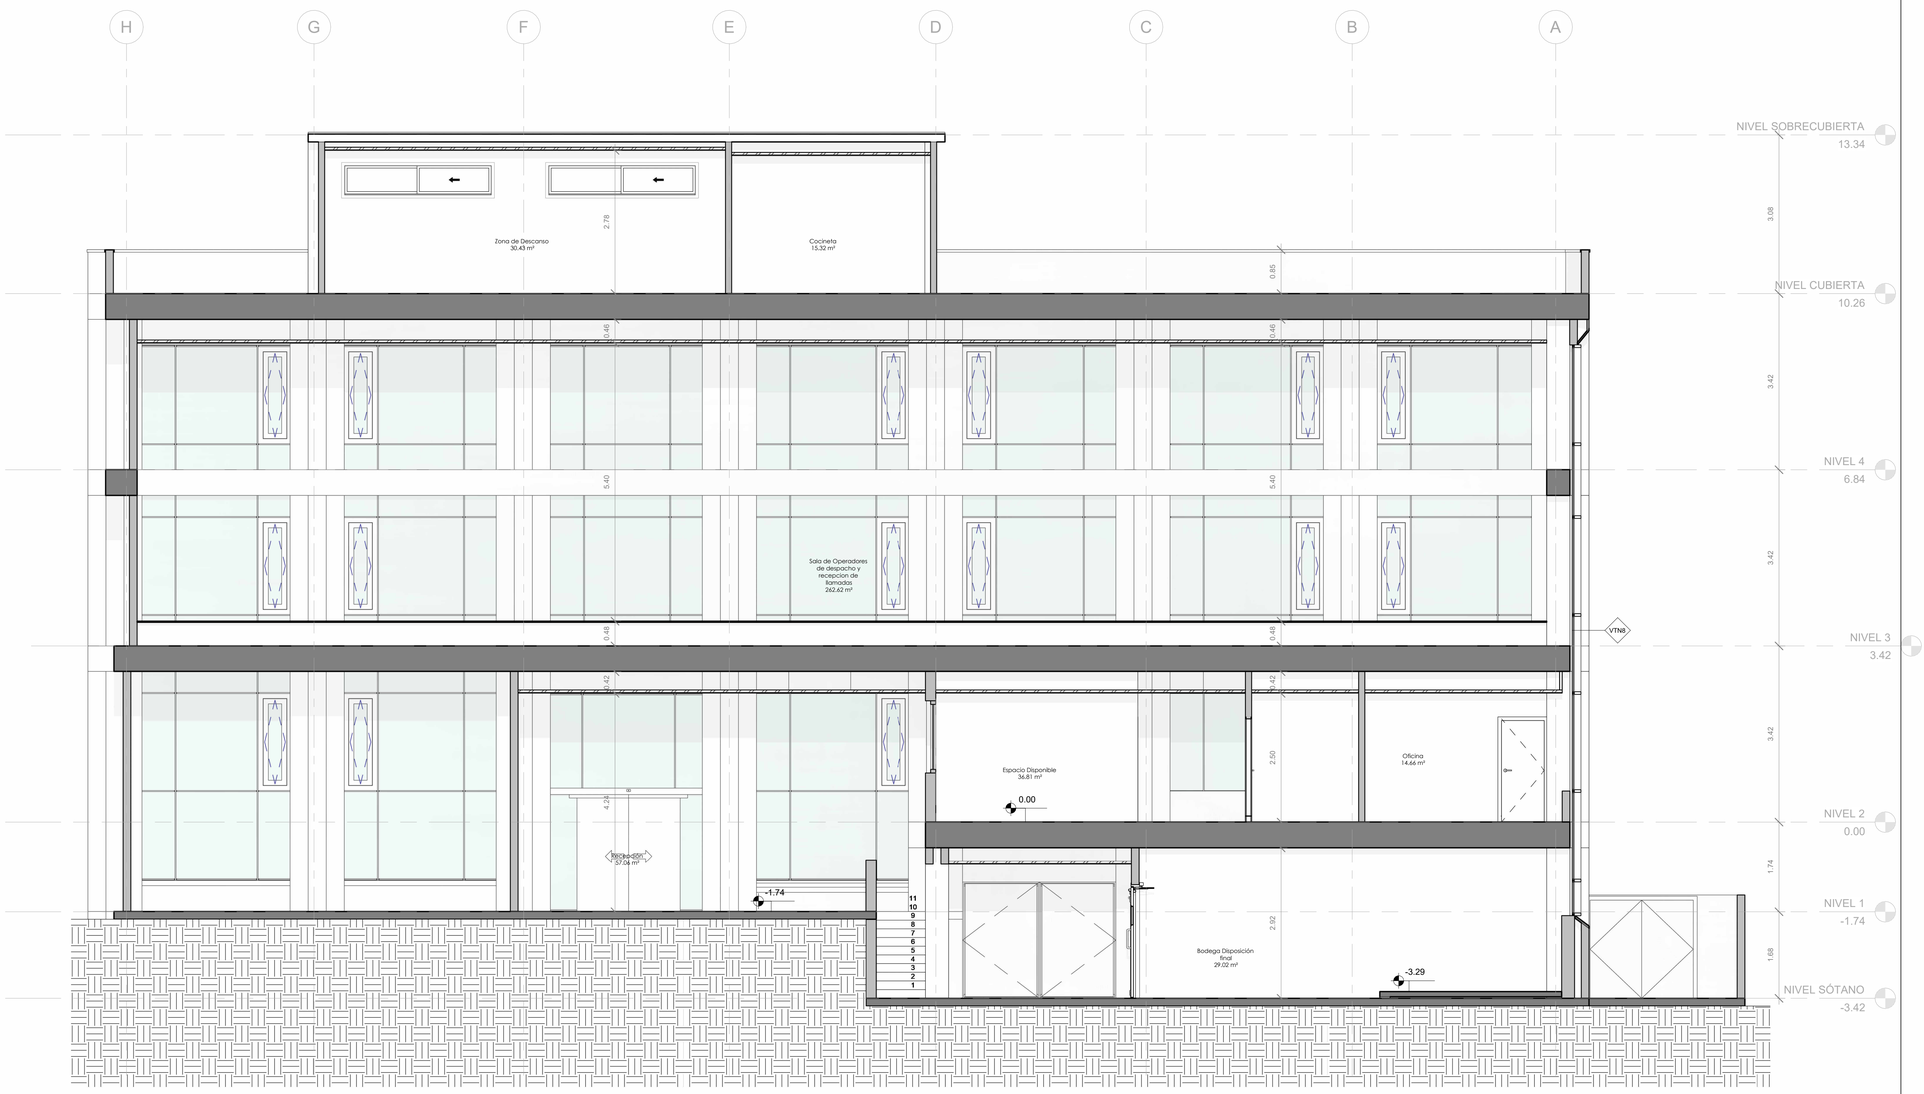

1 Sección Longitudinal 2

SCALE: 1 : 50

6/04/2026 3:28:45 a. m.
Fecha de Emisión:

A3-101
Código de Plano:

ALCALDÍA DE BARRANQUILLA

EDUBAR
EMPRESA DE DESARROLLO URBANO DE BARRANQUILLA S.A.

Arquitectura

EV & PARTNERS ARCHITECTS

EV & PARTNERS ARCHITECT - ARQUITECTURA & URBANISMO

Arq. Eduardo Villalobos A.
M.P. A269372016 ATL.

Arq. Paula Escorcia González
M.P. A269632023 ATL

Cliente

EDUBAR S.A.

Proyecto

Levantamiento Centro Automatico de Despacho - C.A.D.

Dirección

Calle 74 No. 38-13, Barranquilla, Colombia.

.Tabla de Revisión

N. de revisión	Fecha de revisión	Descripción de revisión
1	10/11/2025	Levantamiento Arquitectónico
2	26/12/2025	Actualización Arquitectura
3	06/04/2026	Actualización Arquitectura

Propósito de la Emisión

- Revisión ●
- Aprobación ○
- Construcción ○
- Curaduría ○
- Otros ○
- Licitación ○
- Coordinación Técnica ○
- Coordinación General ○
- Draft ○

Nota:

1. La información, diagramas y conceptos contenidos en este proyecto son propiedad intelectual de EV & Partners Architects S.A.S
Cualquier desarrollo del contenido de este deberan ser consultados con su autor. Ley 23 de 1982, Arts. 270-272 de derechos de autor.
2. El amoblamiento representado en los planos es netamente ilustrativo.
3. Todos los elementos que requieran solución estructural harán parte del proyecto estructural.

Contenido:

SECCION LONGITUDINAL 02

Fecha: 6/04/2026 3:28:45 a. m.

Escala: 1 : 50

Tamaño Papel: Pliego (1000x700mm)

Código de Plano:

A3-101

Fecha de Emisión:

6/04/2026 3:28:45 a. m.



REFERENCE NOTES

1	Sección Longitudinal 3	
	SCALE: 1 : 50	

Fecha de Emisión:
6/04/2026 3:30:33 a. m.

Código de Plano:
A3-102

ALCALDÍA DE BARRANQUILLA

EDUBAR
EMPRESA DE DESARROLLO URBANO DE BARRANQUILLA S.A.

Arquitectura

EV & PARTNERS ARCHITECTS

EV & PARTNERS ARCHITECT - ARQUITECTURA & URBANISMO

Arq. Eduardo Villalobos A.
M.P. A269372016 ATL.

Arq. Paula Escorcia González
M.P. A269632023 ATL

Cliente

EDUBAR S.A.

Proyecto

Levantamiento Centro Automatico de Despacho - C.A.D.

Dirección

Calle 74 No. 38-13, Barranquilla, Colombia.

Tabla de Revisión

N. de revisión	Fecha de revisión	Descripción de revisión
1	10/11/2025	Levantamiento Arquitectónico
2	26/12/2025	Actualización Arquitectura
3	06/04/2026	Actualización Arquitectura

Propósito de la Emisión

Revisión	●
Aprobación	○
Construcción	○
Curaduría	○
Otros	○
Licitación	○
Coordinación Técnica	○
Coordinación General	○
Draft	○

Nota:

1. La informacion, diagramas y conceptos contenidos en este proyecto son propiedad intelectual de EV & Partners Architects S.A.S
Cualquier desarrollo del contenido de este deberan ser consultados con su autor. Ley 23 de 1982, Arts. 270-272 de derechos de autor.
2. El amoblamiento representado en los planos es netamente ilustrativo.
3. Todos los elementos que requieran solución estructural harán parte del proyecto estructural.

Contenido:

SECCION LONGITUDINAL 03

Fecha: 6/04/2026 3:30:33 a. m.

Escala: 1 : 50


Tamaño Papel: Pliego (1000x700mm)

Código de Plano:

A3-102

Fecha de Emisión:

6/04/2026 3:30:33 a. m.

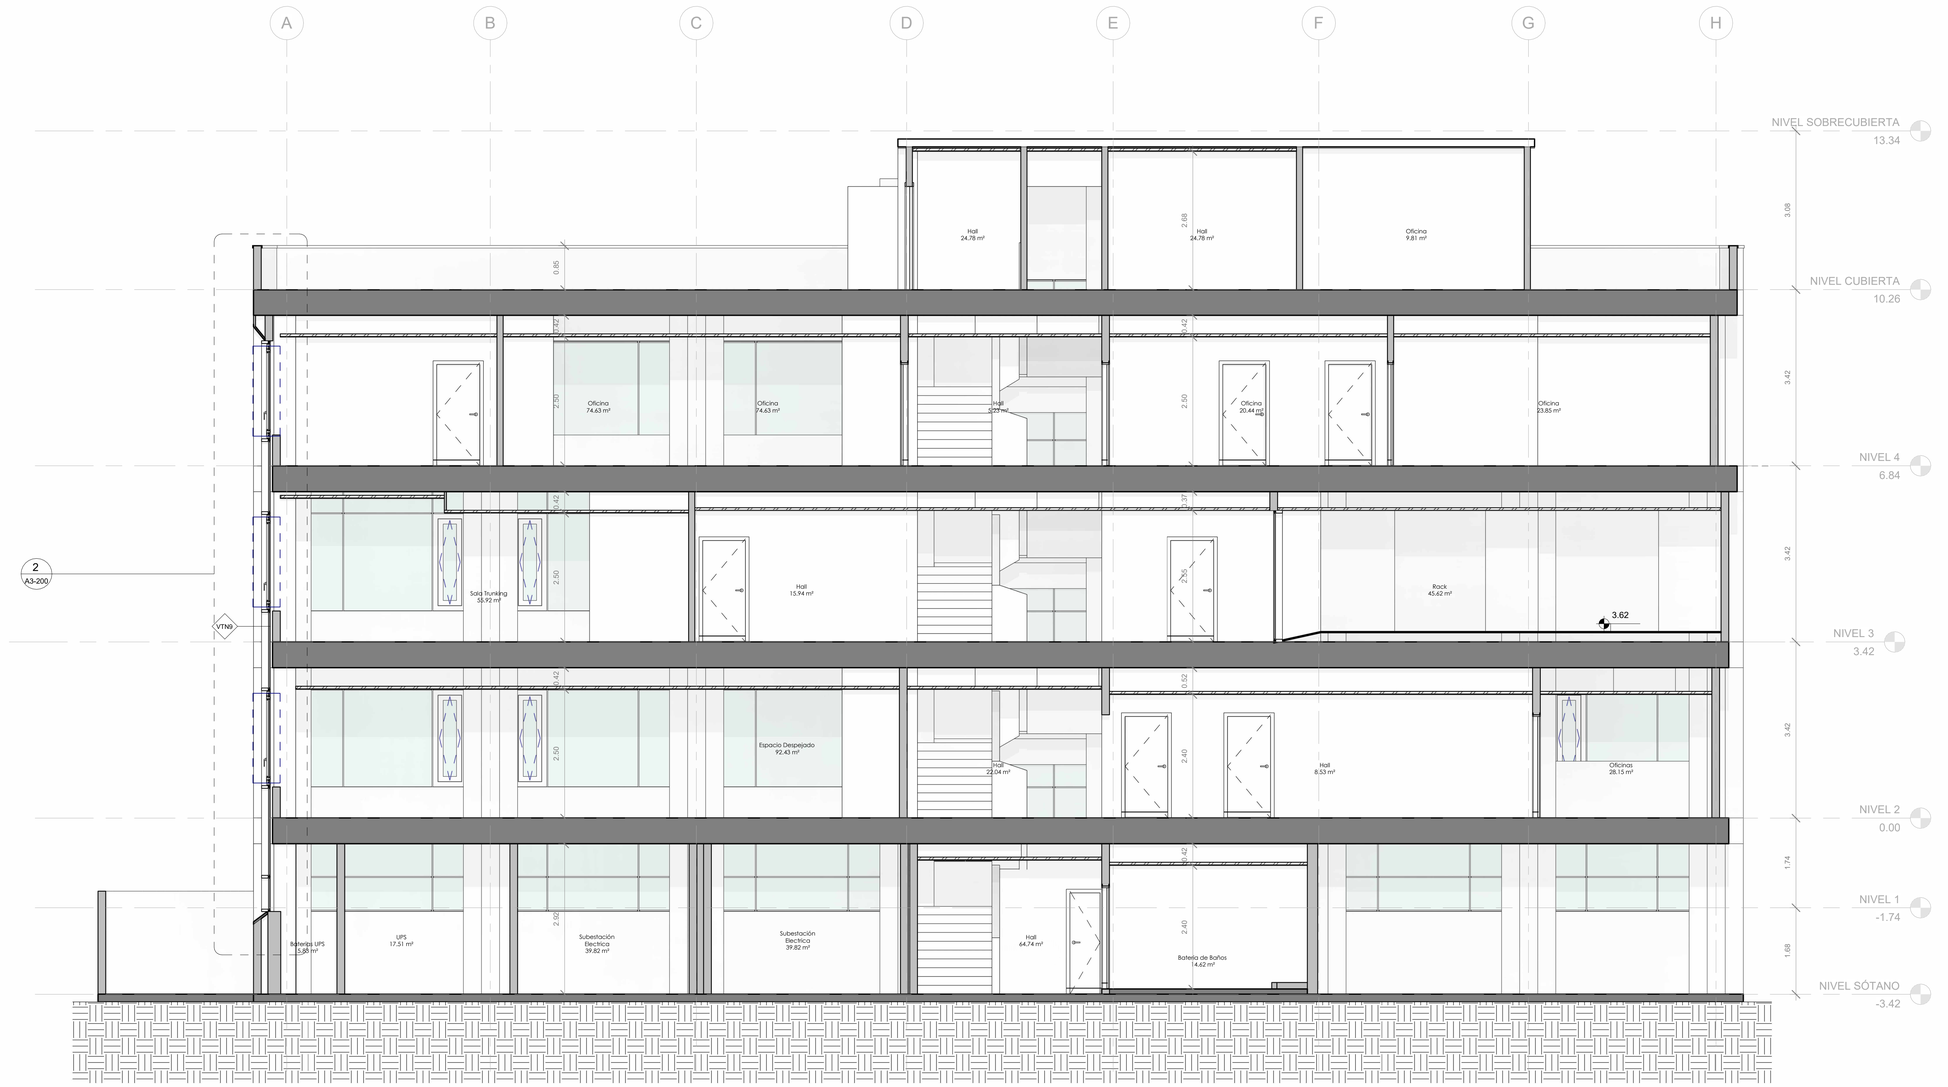

REFERENCE NOTES

1	Sección Longitudinal 4
	SCALE: 1 : 50

6/04/2026 3:30:45 a. m.

Fecha de Emisión:

A3-103

Código de Plano:

ALCALDÍA DE BARRANQUILLA

EDUBAR
EMPRESA DE DESARROLLO URBANO DE BARRANQUILLA S.A.

Arquitectura

EV & PARTNERS ARCHITECTS

EV & PARTNERS ARCHITECT - ARQUITECTURA & URBANISMO

Arq. Eduardo Villalobos A.
M.P. A269372016 ATL.

Arq. Paula Escorcia González
M.P. A269632023 ATL

Cliente

EDUBAR S.A.

Proyecto

Levantamiento Centro Automatico de Despacho - C.A.D.

Dirección

Calle 74 No. 38-13, Barranquilla, Colombia.

Tabla de Revisión

N. de revisión	Fecha de revisión	Descripción de revisión
1	10/11/2025	Levantamiento Arquitectónico
2	26/12/2025	Actualización Arquitectura
3	06/04/2026	Actualización Arquitectura

Propósito de la Emisión

Revisión	●
Aprobación	○
Construcción	○
Curaduría	○
Otros	○
Licitación	○
Coordinación Técnica	○
Coordinación General	○
Draft	○

Nota:

1. La informacion, diagramas y conceptos contenidos en este proyecto son propiedad intelectual de EV & Partners Architects S.A.S
Cualquier desarrollo del contenido de este deberan ser consultados con su autor. Ley 23 de 1982, Arts. 270-272 de derechos de autor.
2. El amoblamiento representado en los planos es netamente ilustrativo.
3. Todos los elementos que requieran solución estructural harán parte del proyecto estructural.

Contenido:

SECCION LONGITUDINAL 04

Fecha: 6/04/2026 3:30:45 a. m.

Escala: 1 : 50


Tamaño Papel: Pliego (1000x700mm)

Código de Plano:

A3-103

Fecha de Emisión:

6/04/2026 3:30:45 a. m.

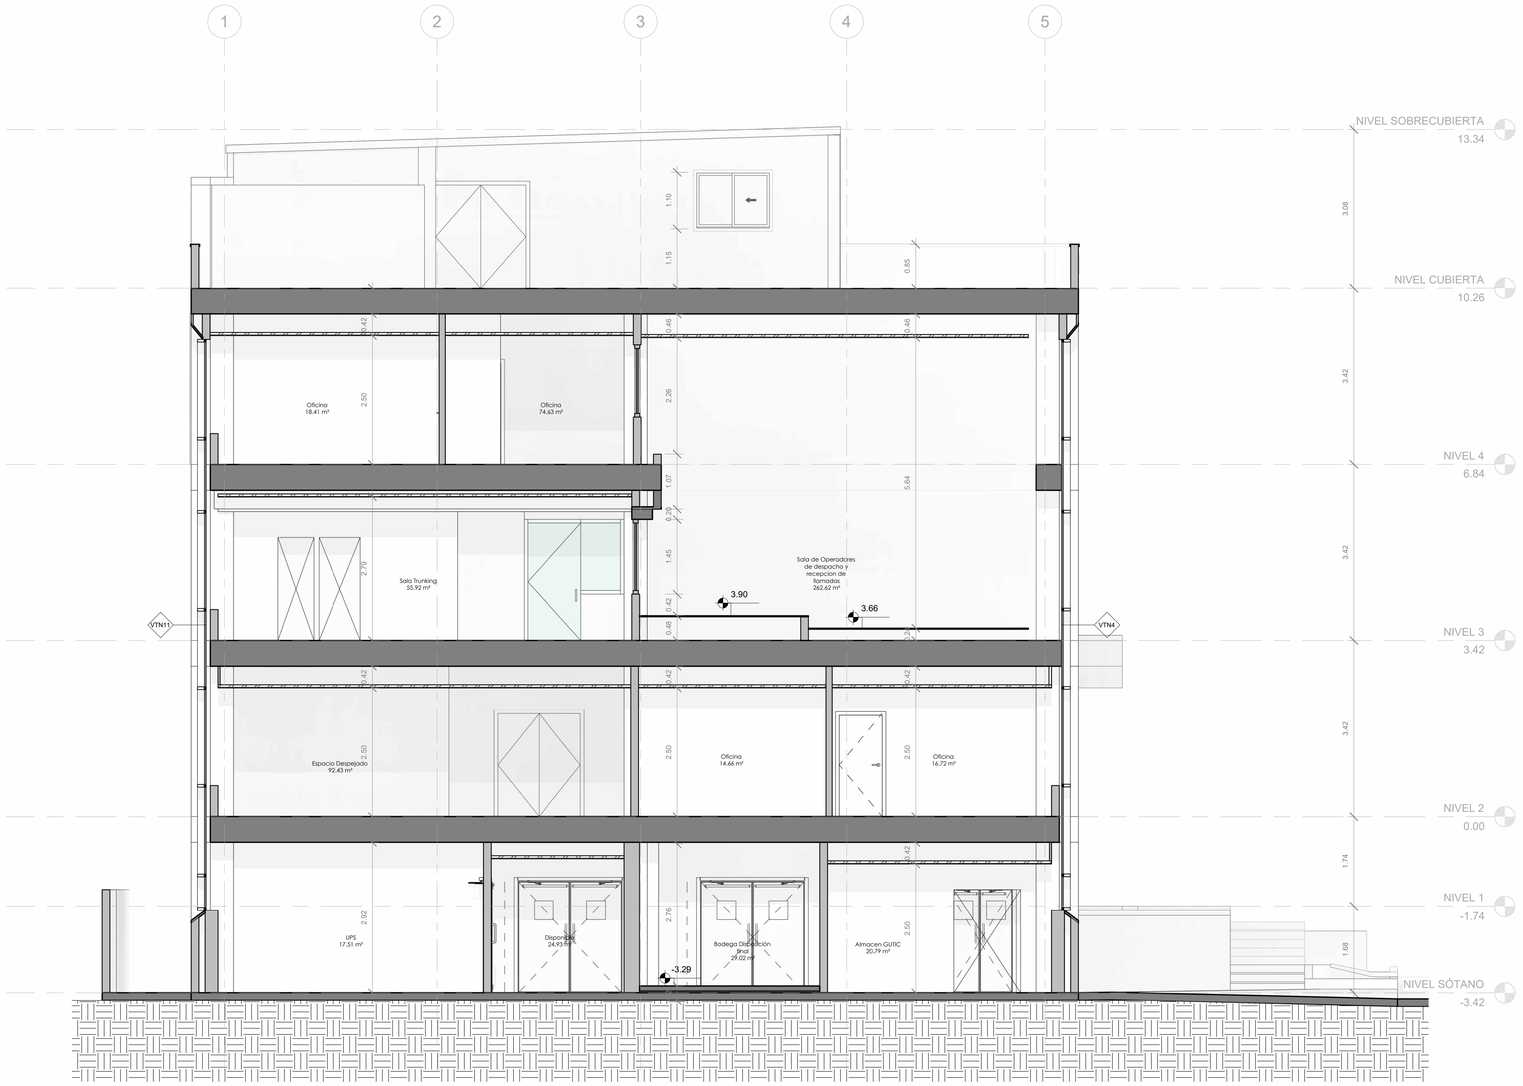

REFERENCE NOTES

1	Sección Transversal 1	
	SCALE: 1 : 50	

a. m.
6/04/2026 3:31:01
Fecha de Emisión:

A3-104
Código de Plano:

ALCALDÍA DE BARRANQUILLA

EDUBAR
EMPRESA DE DESARROLLO URBANO DE BARRANQUILLA S.A.

Arquitectura

EV & PARTNERS ARCHITECTS

EV & PARTNERS ARCHITECT - ARQUITECTURA & URBANISMO

Arq. Eduardo Villalobos A.
M.P. A269372016 ATL.

Arq. Paula Escorcia González
M.P. A269632023 ATL

Cliente

EDUBAR S.A.

Proyecto

Levantamiento Centro Automatico de Despacho - C.A.D.

Dirección

Calle 74 No. 38-13, Barranquilla, Colombia.

Tabla de Revisión

N. de revisión	Fecha de revisión	Descripción de revisión
1	10/11/2025	Levantamiento Arquitectónico
2	26/12/2025	Actualización Arquitectura
3	06/04/2026	Actualización Arquitectura

Propósito de la Emisión

Revisión	●
Aprobación	○
Construcción	○
Curaduría	○
Otros	○
Licitación	○
Coordinación Técnica	○
Coordinación General	○
Draft	○

Nota:

1. La informacion, diagramas y conceptos contenidos en este proyecto son propiedad intelectual de EV & Partners Architects S.A.S
Cualquier desarrollo del contenido de este deberan ser consultados con su autor. Ley 23 de 1982, Arts. 270-272 de derechos de autor.
2. El anoblamiento representado en los planos es netamente ilustrativo.
3. Todos los elementos que requieran solución estructural harán parte del proyecto estructural.

Contenido:

SECCION TRANSVERSAL 01


Fecha:	6/04/2026 3:31:01 a. m.
Escala:	1 : 50
Tamaño Papel:	Pliego (1000x700mm)

Código de Plano:

A3-104

Fecha de Emisión:

6/04/2026 3:31:01 a. m.

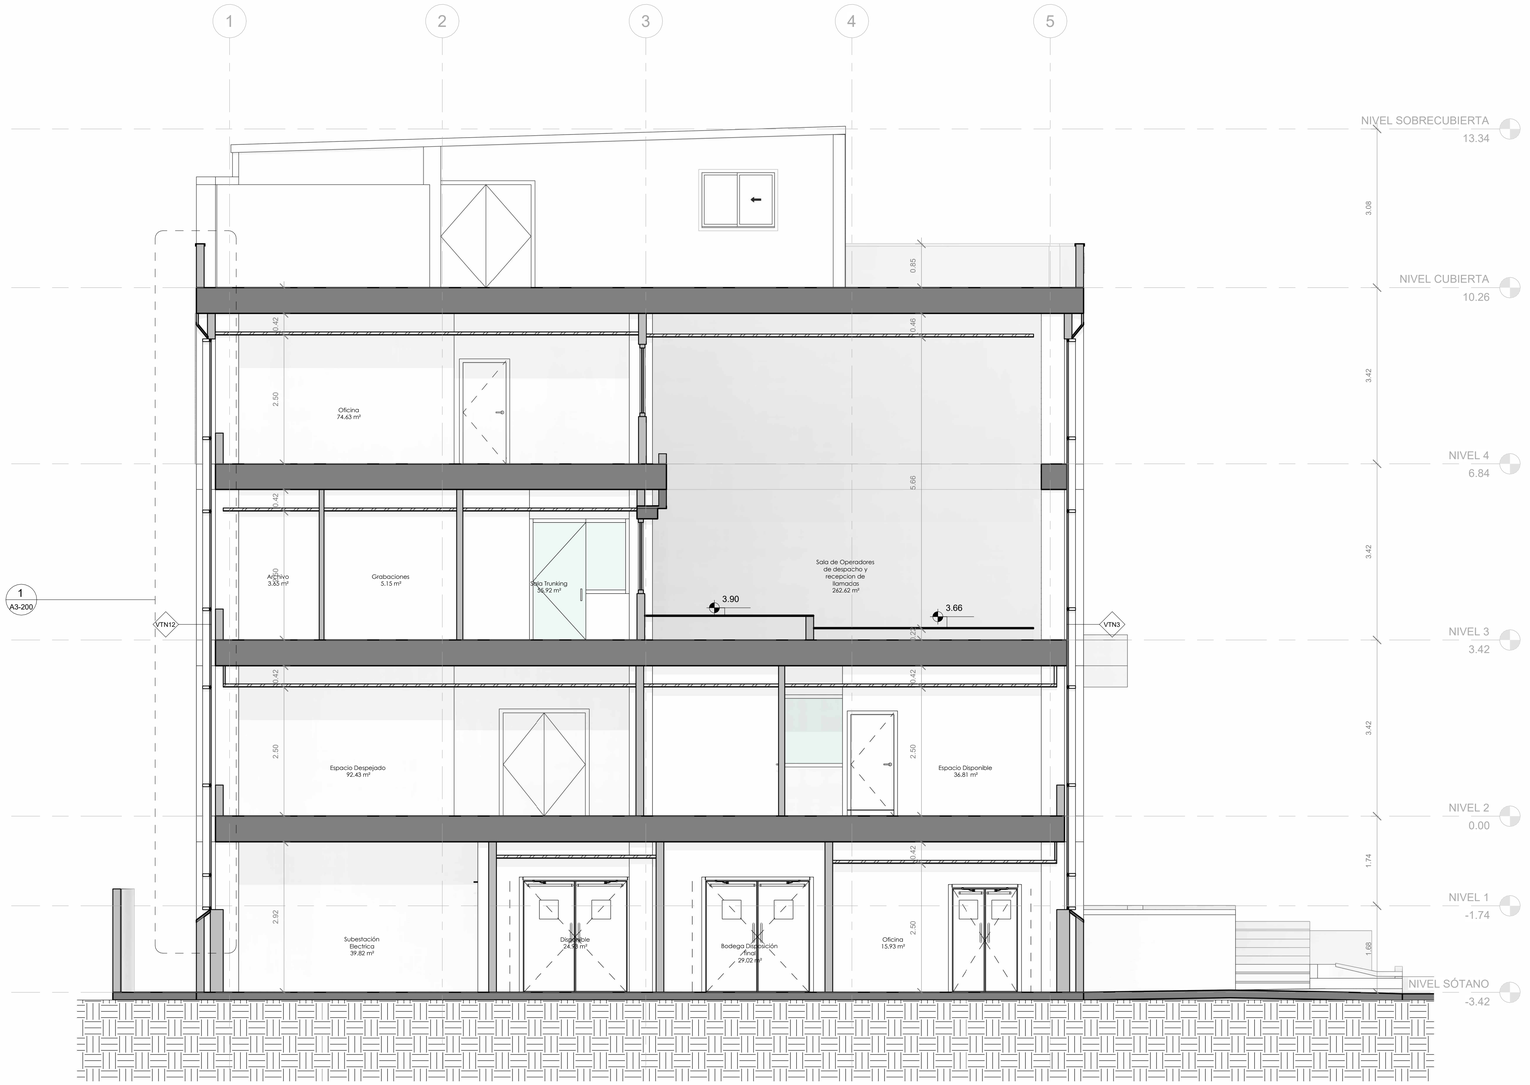

REFERENCE NOTES

1 Sección Transversal 2

SCALE: 1 : 50

6/04/2026 3:31:14 a. m.

Fecha de Emisión:

A3-105

Código de Plano:

ALCALDÍA DE BARRANQUILLA

EDUBAR
EMPRESA DE DESARROLLO URBANO DE BARRANQUILLA S.A.

Arquitectura

EV & PARTNERS ARCHITECTS

EV & PARTNERS ARCHITECT - ARQUITECTURA & URBANISMO

Arq. Eduardo Villalobos A.
M.P. A269372016 ATL.

Arq. Paula Escorcia González
M.P. A269632023 ATL

Cliente

EDUBAR S.A.

Proyecto

Levantamiento Centro Automatico de Despacho - C.A.D.

Dirección

Calle 74 No. 38-13, Barranquilla, Colombia.

Tabla de Revisión

N. de revisión	Fecha de revisión	Descripción de revisión
1	10/11/2025	Levantamiento Arquitectónico
2	26/12/2025	Actualización Arquitectura
3	06/04/2026	Actualización Arquitectura

Propósito de la Emisión

Revisión	●
Aprobación	○
Construcción	○
Curaduría	○
Otros	○
Licitación	○
Coordinación Técnica	○
Coordinación General	○
Draft	○

Nota:

1. La información, diagramas y conceptos contenidos en este proyecto son propiedad intelectual de EV & Partners Architects S.A.S.
Cualquier desarrollo del contenido de este deberan ser consultados con su autor. Ley 23 de 1982, Arts. 270-272 de derechos de autor.
2. El amoblamiento representado en los planos es netamente ilustrativo.
3. Todos los elementos que requieran solución estructural harán parte del proyecto estructural.

Contenido:

SECCION TRANSVERSAL 02

Fecha: 6/04/2026 3:31:14 a. m.

Escala: 1 : 50

Tamaño Papel: Pliego (1000x700mm)


Código de Plano:

A3-105

Fecha de Emisión:

6/04/2026 3:31:14 a. m.

REFERENCE NOTES

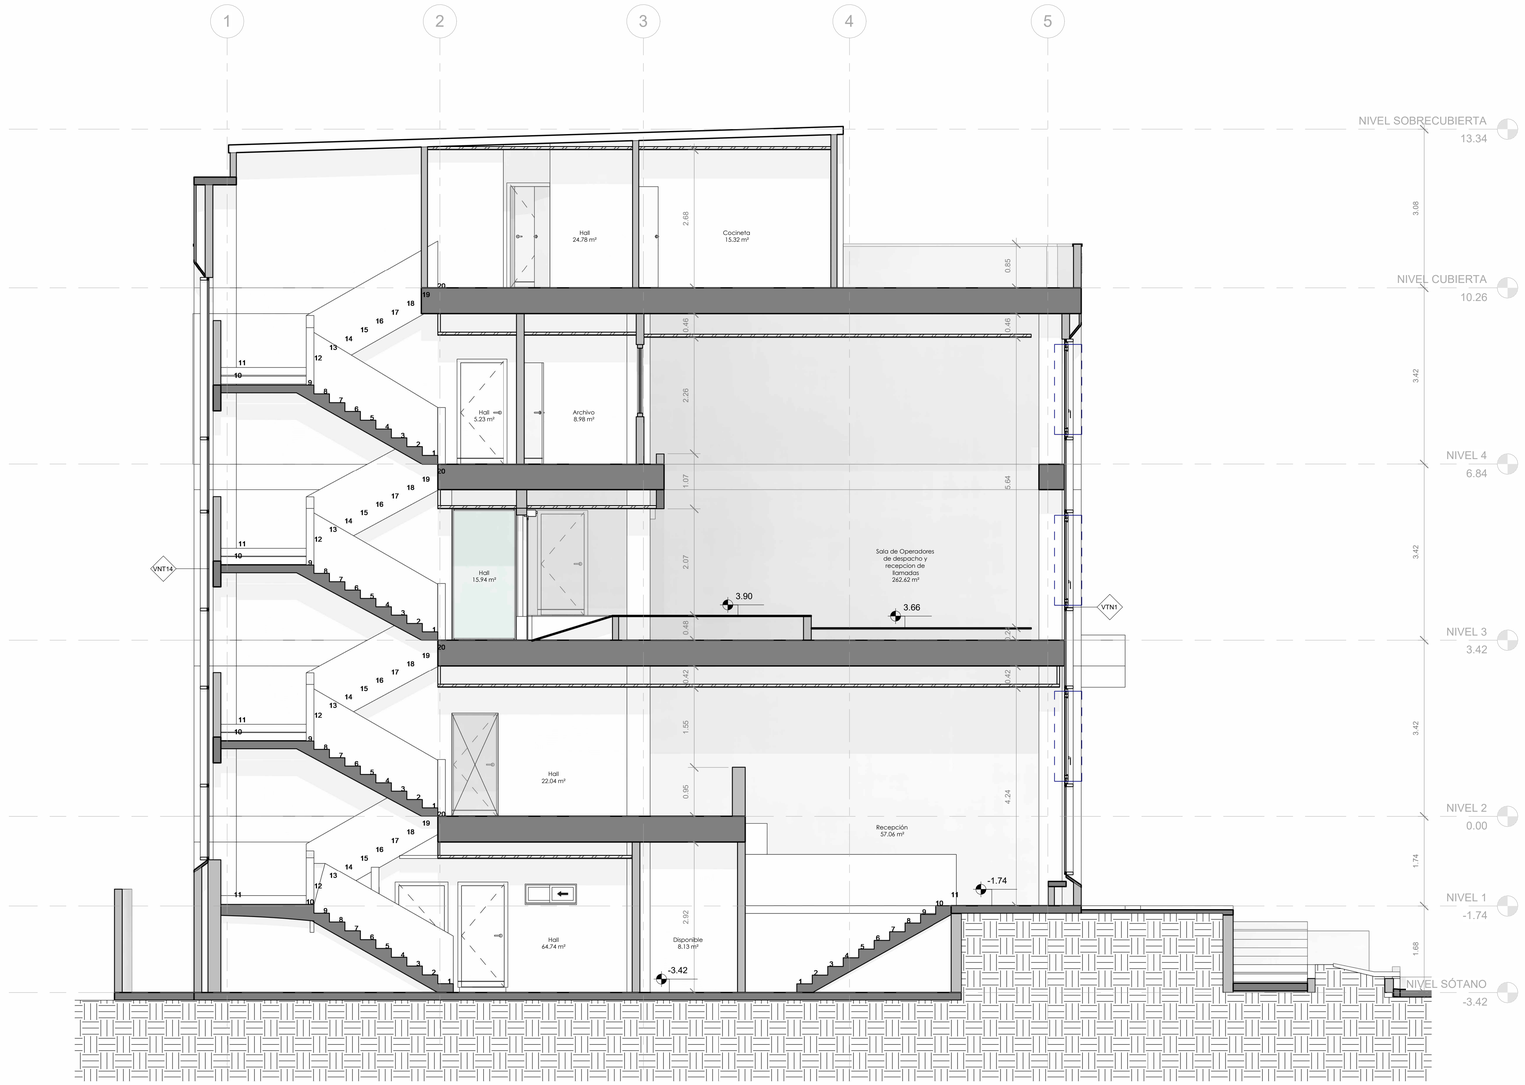

1 Sección Transversal 3

SCALE: 1 : 50

6/04/2026 3:31:25 a. m.

Fecha de Emisión:

A3-106

Código de Plano:

ALCALDÍA DE BARRANQUILLA

EDUBAR
EMPRESA DE DESARROLLO URBANO DE BARRANQUILLA S.A.

Arquitectura

EV & PARTNERS ARCHITECTS

EV & PARTNERS ARCHITECT - ARQUITECTURA & URBANISMO

Arq. Eduardo Villalobos A.
M.P. A269372016 ATL.

Arq. Paula Escorcia González
M.P. A269632023 ATL

Cliente

EDUBAR S.A.

Proyecto

Levantamiento Centro Automatico de Despacho - C.A.D.

Dirección

Calle 74 No. 38-13, Barranquilla, Colombia.

Tabla de Revisión

N. de revisión	Fecha de revisión	Descripción de revisión
1	10/11/2025	Levantamiento Arquitectónico
2	26/12/2025	Actualización Arquitectura
3	06/04/2026	Actualización Arquitectura

Propósito de la Emisión

- Revisión ●
- Aprobación ○
- Construcción ○
- Curaduría ○
- Otros ○
- Licitación ○
- Coordinación Técnica ○
- Coordinación General ○
- Draft ○

Nota:

1. La informacion, diagramas y conceptos contenidos en este proyecto son propiedad intelectual de EV & Partners Architects S.A.S
Cualquier desarrollo del contenido de este deberan ser consultados con su autor. Ley 23 de 1982, Arts. 270-272 de derechos de autor.
2. El amoblamiento representado en los planos es netamente ilustrativo.
3. Todos los elementos que requieran solución estructural harán parte del proyecto estructural.

Contenido:

SECCION TRANSVERSAL 03

Fecha: 6/04/2026 3:31:25 a. m.

Escala: 1 : 50

Tamaño Papel: Pliego (1000x700mm)

Código de Plano:

A3-106

Fecha de Emisión:

6/04/2026 3:31:25 a. m.



REFERENCE NOTES

1	Sección Transversal 4

SCALE: 1 : 50

a. m.
6/04/2026 3:31:40
Fecha de Emisión:

A3-107
Código de Plano:

ALCALDÍA DE BARRANQUILLA

EDUBAR
EMPRESA DE DESARROLLO URBANO DE BARRANQUILLA S.A.

Arquitectura

EV & PARTNERS ARCHITECTS

EV & PARTNERS ARCHITECT - ARQUITECTURA & URBANISMO

Arq. Eduardo Villalobos A.
M.P. A269372016 ATL.

Arq. Paula Escorcia González
M.P. A269632023 ATL

Cliente

EDUBAR S.A.

Proyecto

Levantamiento Centro Automatico de Despacho - C.A.D.

Dirección

Calle 74 No. 38-13, Barranquilla, Colombia.

.Tabla de Revisión

N. de revisión	Fecha de revisión	Descripción de revisión
1	10/11/2025	Levantamiento Arquitectónico
2	26/12/2025	Actualización Arquitectura
3	06/04/2026	Actualización Arquitectura

Propósito de la Emisión

- Revisión ●
- Aprobación ○
- Construcción ○
- Curaduría ○
- Otros ○
- Licitación ○
- Coordinación Técnica ○
- Coordinación General ○
- Draft ○

Nota:

1. La informacion, diagramas y conceptos contenidos en este proyecto son propiedad intelectual de EV & Partners Architects S.A.S
Cualquier desarrollo del contenido de este deberan ser consultados con su autor. Ley 23 de 1982, Arts. 270-272 de derechos de autor.
2. El amoblamiento representado en los planos es netamente ilustrativo.
3. Todos los elementos que requieran solución estructural harán parte del proyecto estructural.

Contenido:

SECCION TRANSVERSAL 04

Fecha: 6/04/2026 3:31:40 a. m.

Escala: 1 : 50


Tamaño Papel: Pliego (1000x700mm)

Código de Plano:

A3-107


Fecha de Emisión:

6/04/2026 3:31:40 a. m.

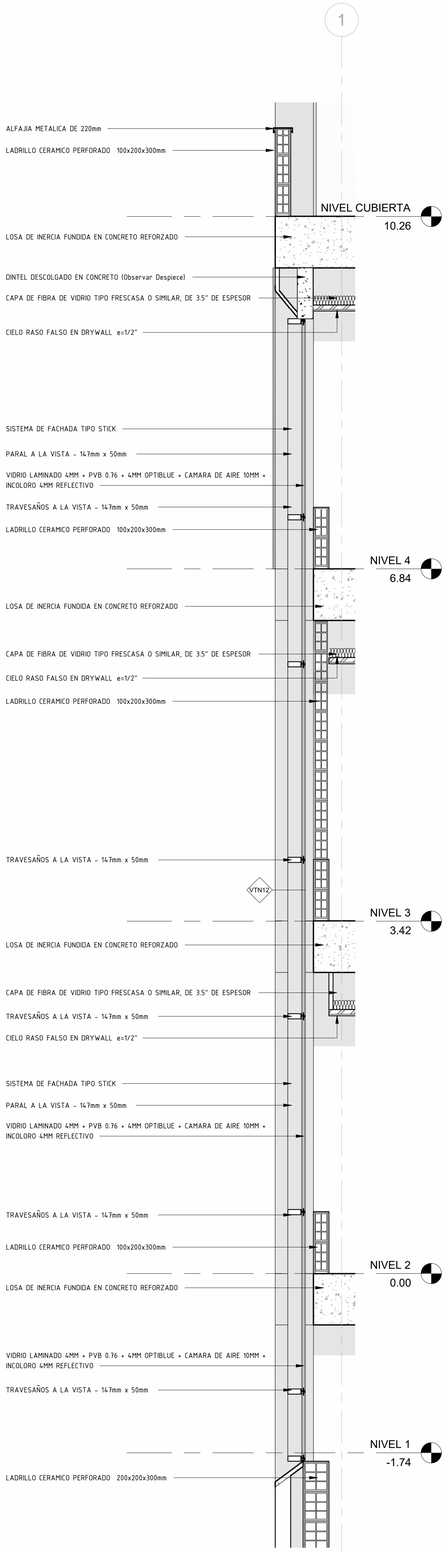


1 Corte por Fachada 1 - Norte

SCALE: 1 : 25

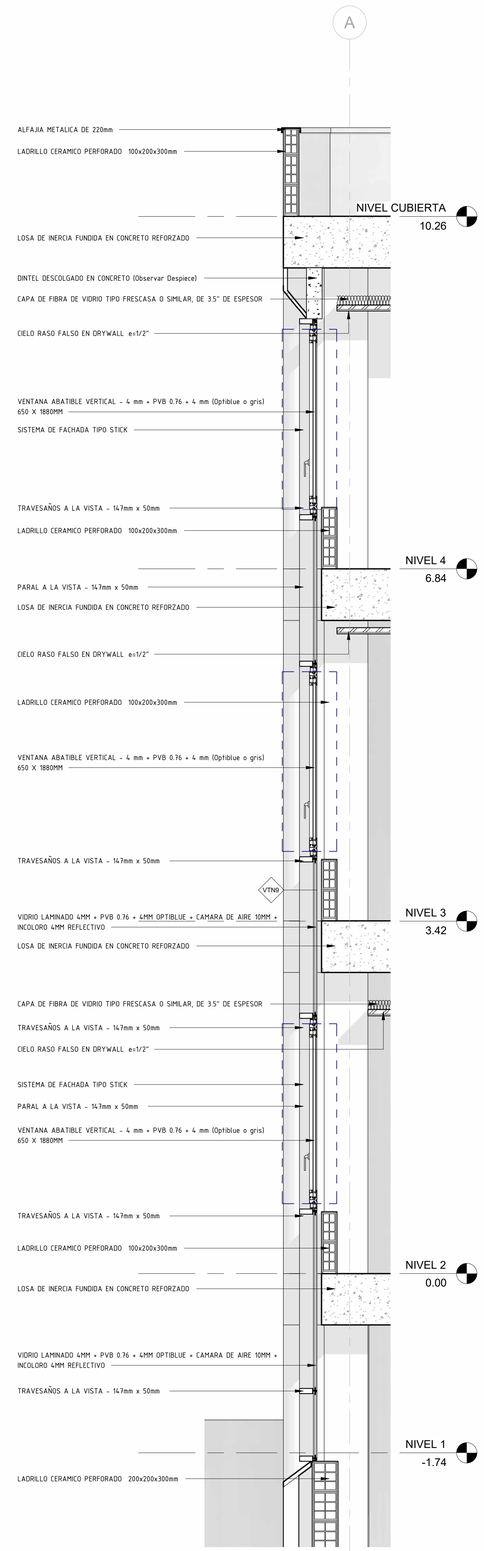

2 Corte por Fachada 2 - Oeste

SCALE: 1 : 25

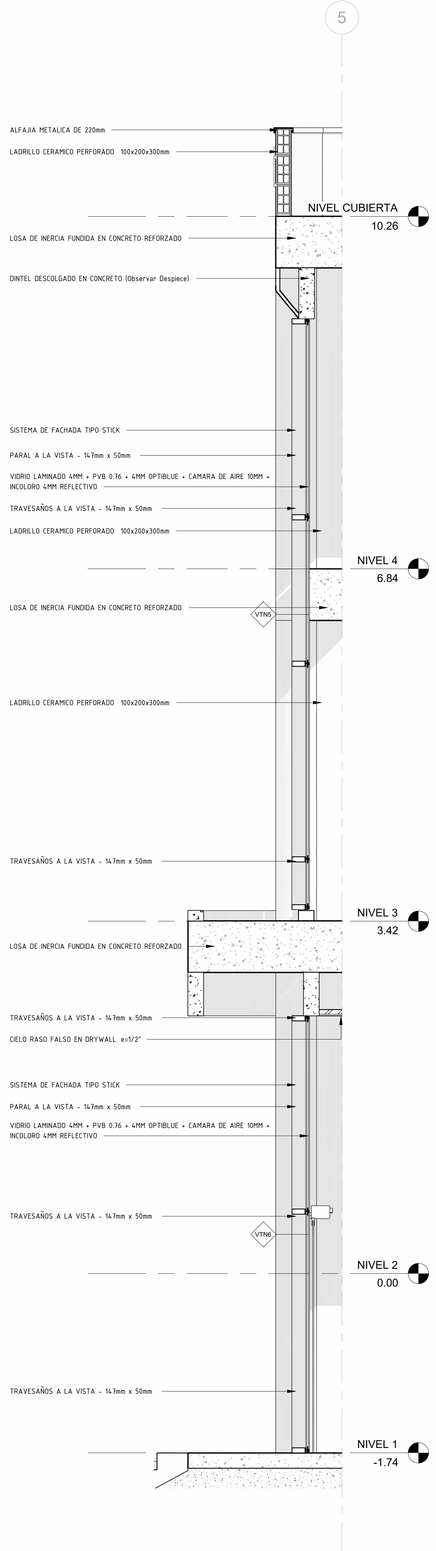

3 Corte por Fachada 3 - Sur

SCALE: 1 : 25

REFERENCE NOTES

a. m.
6/04/2026 3:34:36
Fecha de Emisión:

A3-200
Código de Plano:

ALCALDÍA DE BARRANQUILLA

EDUBAR
EMPRESA DE DESARROLLO URBANO DE BARRANQUILLA S.A.

Arquitectura

EV & PARTNERS ARCHITECTS

EV & PARTNERS ARCHITECT - ARQUITECTURA & URBANISMO

Arq. Eduardo Villalobos A.
M.P. A269372016 ATL.

Arq. Paula Escorcia González
M.P. A269632023 ATL

Cliente

EDUBAR S.A.

Proyecto

Levantamiento Centro Automatico de Despacho - C.A.D.

Dirección

Calle 74 No. 38-13, Barranquilla, Colombia.

Tabla de Revisión

N. de revisión	Fecha de revisión	Descripción de revisión
1	10/11/2025	Levantamiento Arquitectónico
2	26/12/2025	Actualización Arquitectura
3	06/04/2026	Actualización Arquitectura

Propósito de la Emisión

- Revisión ●
- Aprobación ○
- Construcción ○
- Curaduría ○
- Otros ○
- Licitación ○
- Coordinación Técnica ○
- Coordinación General ○
- Draft ○

Nota:

1. La informacion, diagramas y conceptos contenidos en este proyecto son propiedad intelectual de EV & Partners Architects S.A.S.
Cualquier desarrollo del contenido de este deberan ser consultados con su autor. Ley 23 de 1982, Arts. 270-272 de derechos de autor.
2. El amoblamiento representado en los planos es netamente ilustrativo.
3. Todos los elementos que requieran solución estructural harán parte del proyecto estructural.

Contenido:

DETALLE DE FACHADA 1 2 Y 3

Fecha: 6/04/2026 3:34:36 a. m.

Escala: 1 : 25


Tamaño Papel: Pliego (1000x700mm)

Código de Plano:

A3-200

Fecha de Emisión:

6/04/2026 3:34:36 a. m.

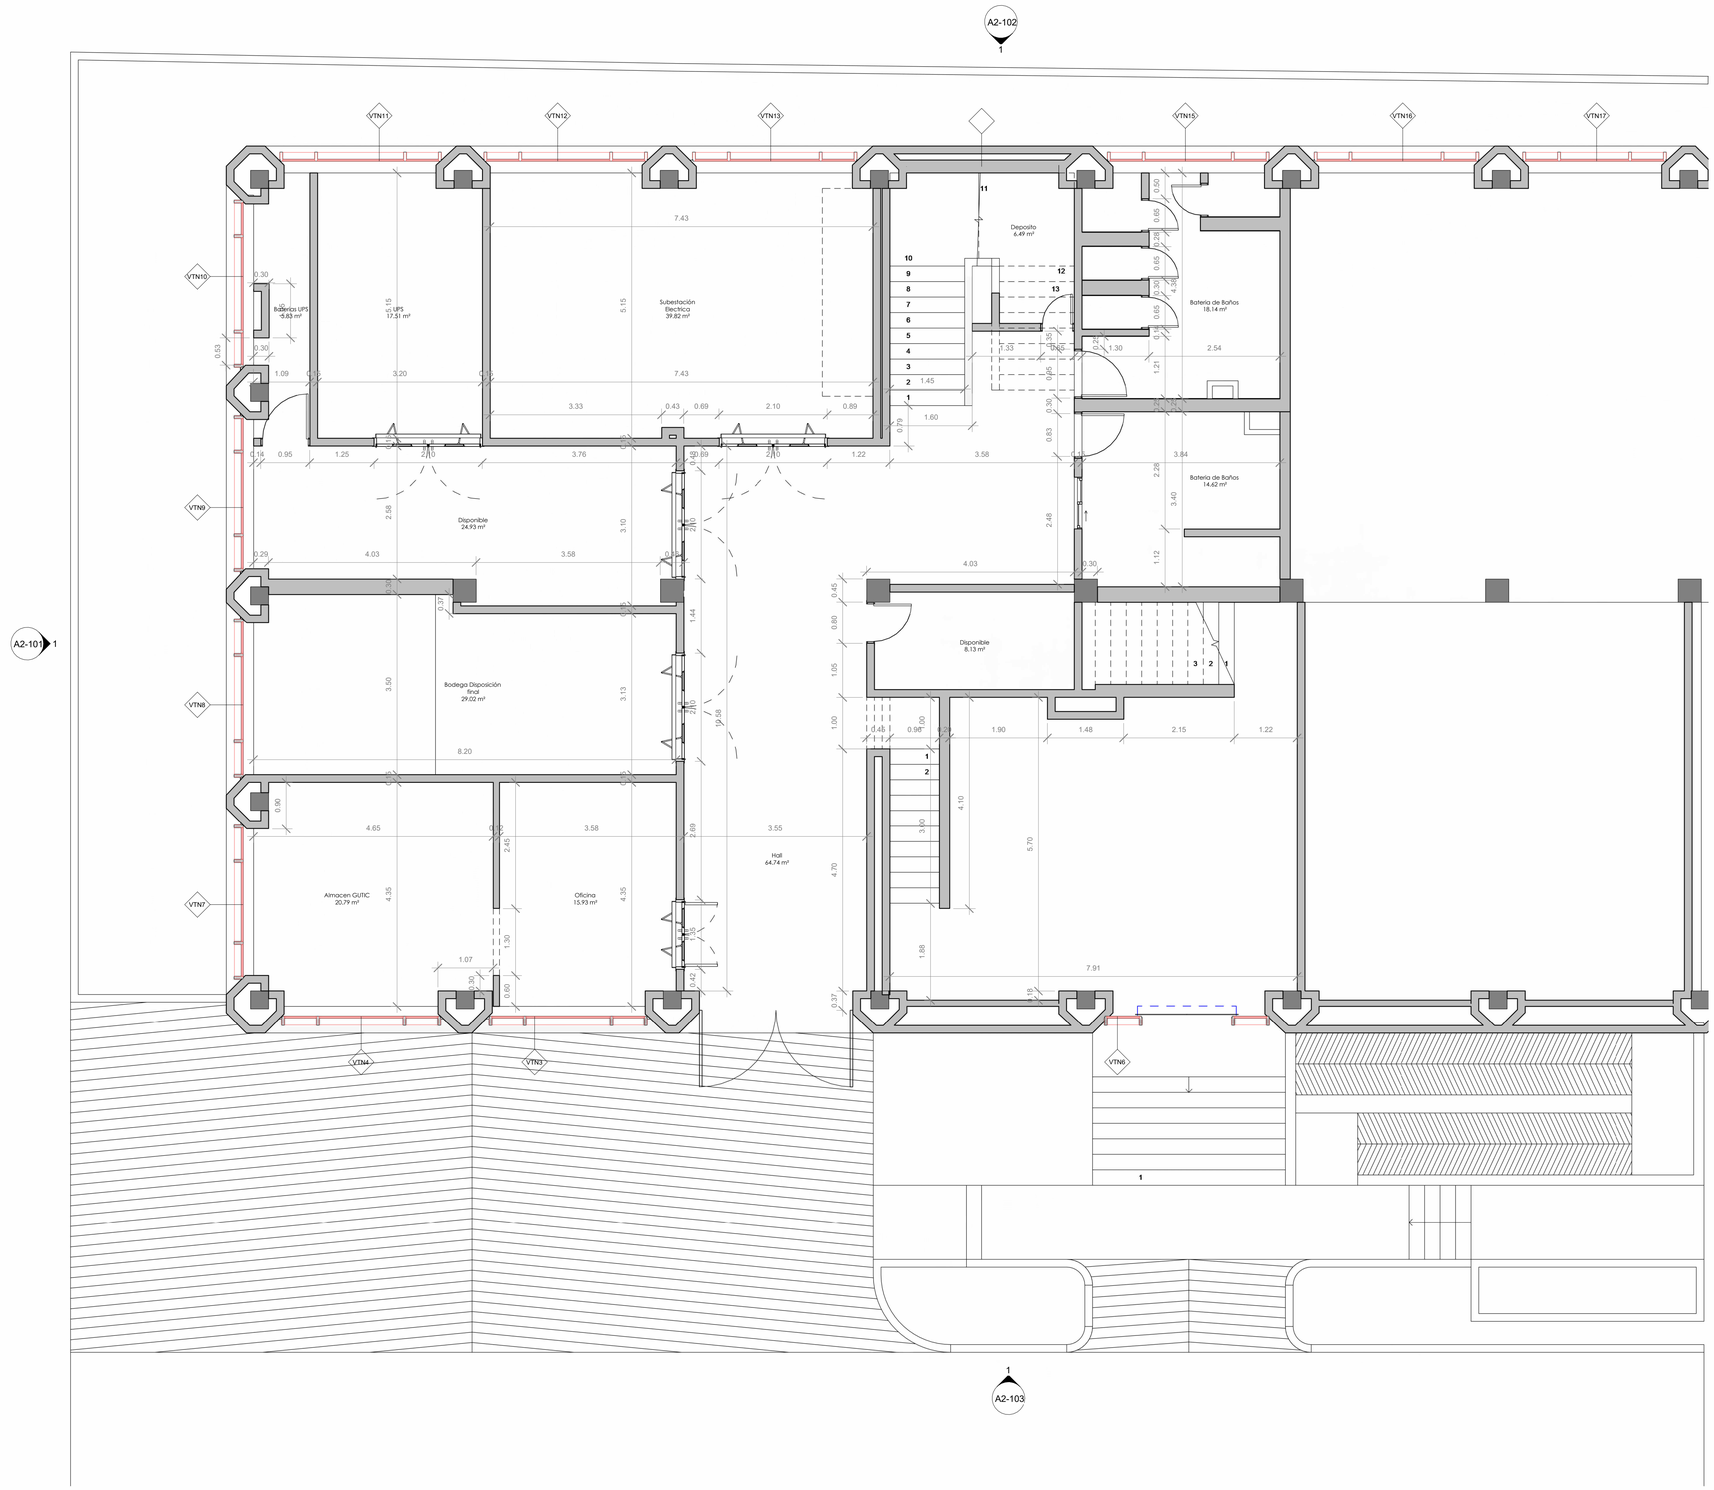

1 NIVEL 1 - PLANTA

SCALE: 1 : 50

a. m.
6/04/2026 3:32:14
Fecha de Emisión:

A5-100
Código de Plano:

ALCALDÍA DE BARRANQUILLA

EDUBAR
EMPRESA DE DESARROLLO URBANO DE BARRANQUILLA S.A.

Arquitectura

EV & PARTNERS ARCHITECTS

EV & PARTNERS ARCHITECT - ARQUITECTURA & URBANISMO

Arq. Eduardo Villalobos A.
M.P. A269372016 ATL.

Arq. Paula Escorcia González
M.P. A269632023 ATL

Cliente

EDUBAR S.A.

Proyecto

Levantamiento Centro Automatico de Despacho - C.A.D.

Dirección

Calle 74 No. 38-13, Barranquilla, Colombia.

Tabla de Revisión

N. de revisión	Fecha de revisión	Descripción de revisión
1	10/11/2025	Levantamiento Arquitectónico
2	26/12/2025	Actualización Arquitectura
3	06/04/2026	Actualización Arquitectura

Propósito de la Emisión

Revisión	●
Aprobación	○
Construcción	○
Curaduría	○
Otros	●
Licitación	○
Coordinación Técnica	○
Coordinación General	○
Draft	○

Nota:

1. La informacion, diagramas y conceptos contenidos en este proyecto son propiedad intelectual de EV & Partners Architects S.A.S.
Cualquier desarrollo del contenido de este deberan ser consultados con su autor. Ley 23 de 1982, Arts. 270-272 de derechos de autor.
2. El amoblamiento representado en los planos es netamente ilustrativo.
3. Todos los elementos que requieran solución estructural harán parte del proyecto estructural.

Contenido:

CARPINTERIA METALICA

Fecha: 6/04/2026 3:32:14 a. m.

Escala: 1 : 50


Tamaño Papel: Pliego (1000x700mm)

Código de Plano:

A5-100

Fecha de Emisión:

6/04/2026 3:32:14 a. m.

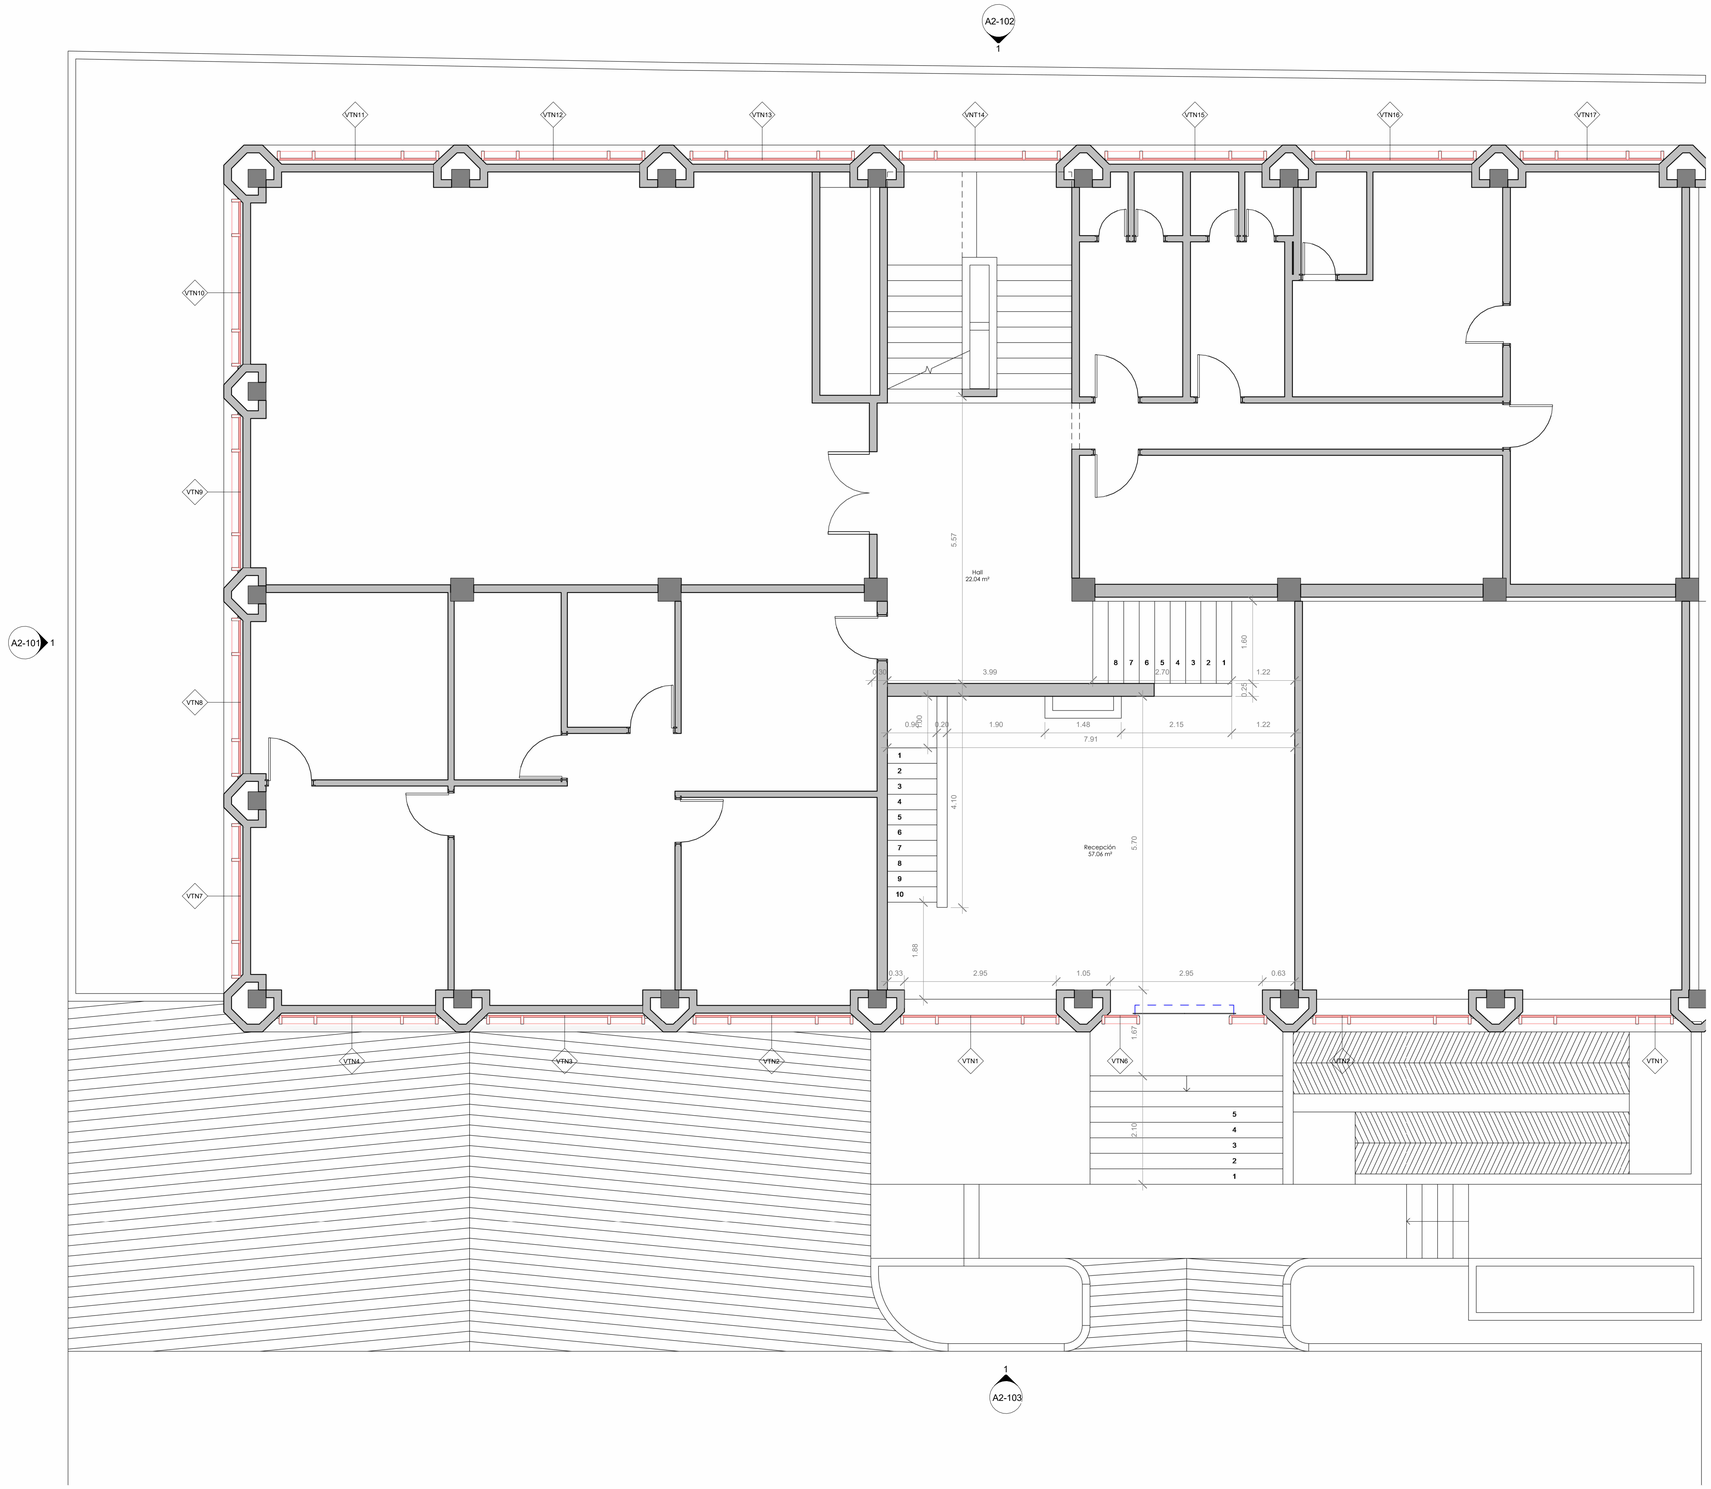

1 PLANTA NIVEL 1

SCALE: 1 : 50

6/04/2026 3:32:29 a. m.

Fecha de Emisión:

A5-101

Código de Plano:

ALCALDÍA DE BARRANQUILLA

EDUBAR
EMPRESA DE DESARROLLO URBANO DE BARRANQUILLA S.A.

Arquitectura

EV & PARTNERS ARCHITECTS

EV & PARTNERS ARCHITECT - ARQUITECTURA & URBANISMO

Arq. Eduardo Villalobos A.
M.P. A269372016 ATL.

Arq. Paula Escorcia González
M.P. A269632023 ATL

Cliente

EDUBAR S.A.

Proyecto

Levantamiento Centro Automatico de Despacho - C.A.D.

Dirección

Calle 74 No. 38-13, Barranquilla, Colombia.

.Tabla de Revisión

N. de revisión	Fecha de revisión	Descripción de revisión
1	10/11/2025	Levantamiento Arquitectónico
2	26/12/2025	Actualización Arquitectura
3	06/04/2026	Actualización Arquitectura

Propósito de la Emisión

Revisión	●
Aprobación	○
Construcción	○
Curaduría	○
Otros	●
Licitación	○
Coordinación Técnica	○
Coordinación General	○
Draft	○

Nota:

1. La informacion, diagramas y conceptos contenidos en este proyecto son propiedad intelectual de EV & Partners Architects S.A.S
Cualquier desarrollo del contenido de este deberan ser consultados con su autor. Ley 23 de 1982, Arts. 270-272 de derechos de autor.
2. El amoblamiento representado en los planos es netamente ilustrativo.
3. Todos los elementos que requieran solución estructural harán parte del proyecto estructural.

Contenido:

CARPINTERIA METALICA

Fecha: 6/04/2026 3:32:29 a. m.

Escala: 1 : 50


Tamaño Papel: Pliego (1000x700mm)

Código de Plano:

A5-101

Fecha de Emisión:

6/04/2026 3:32:29 a. m.

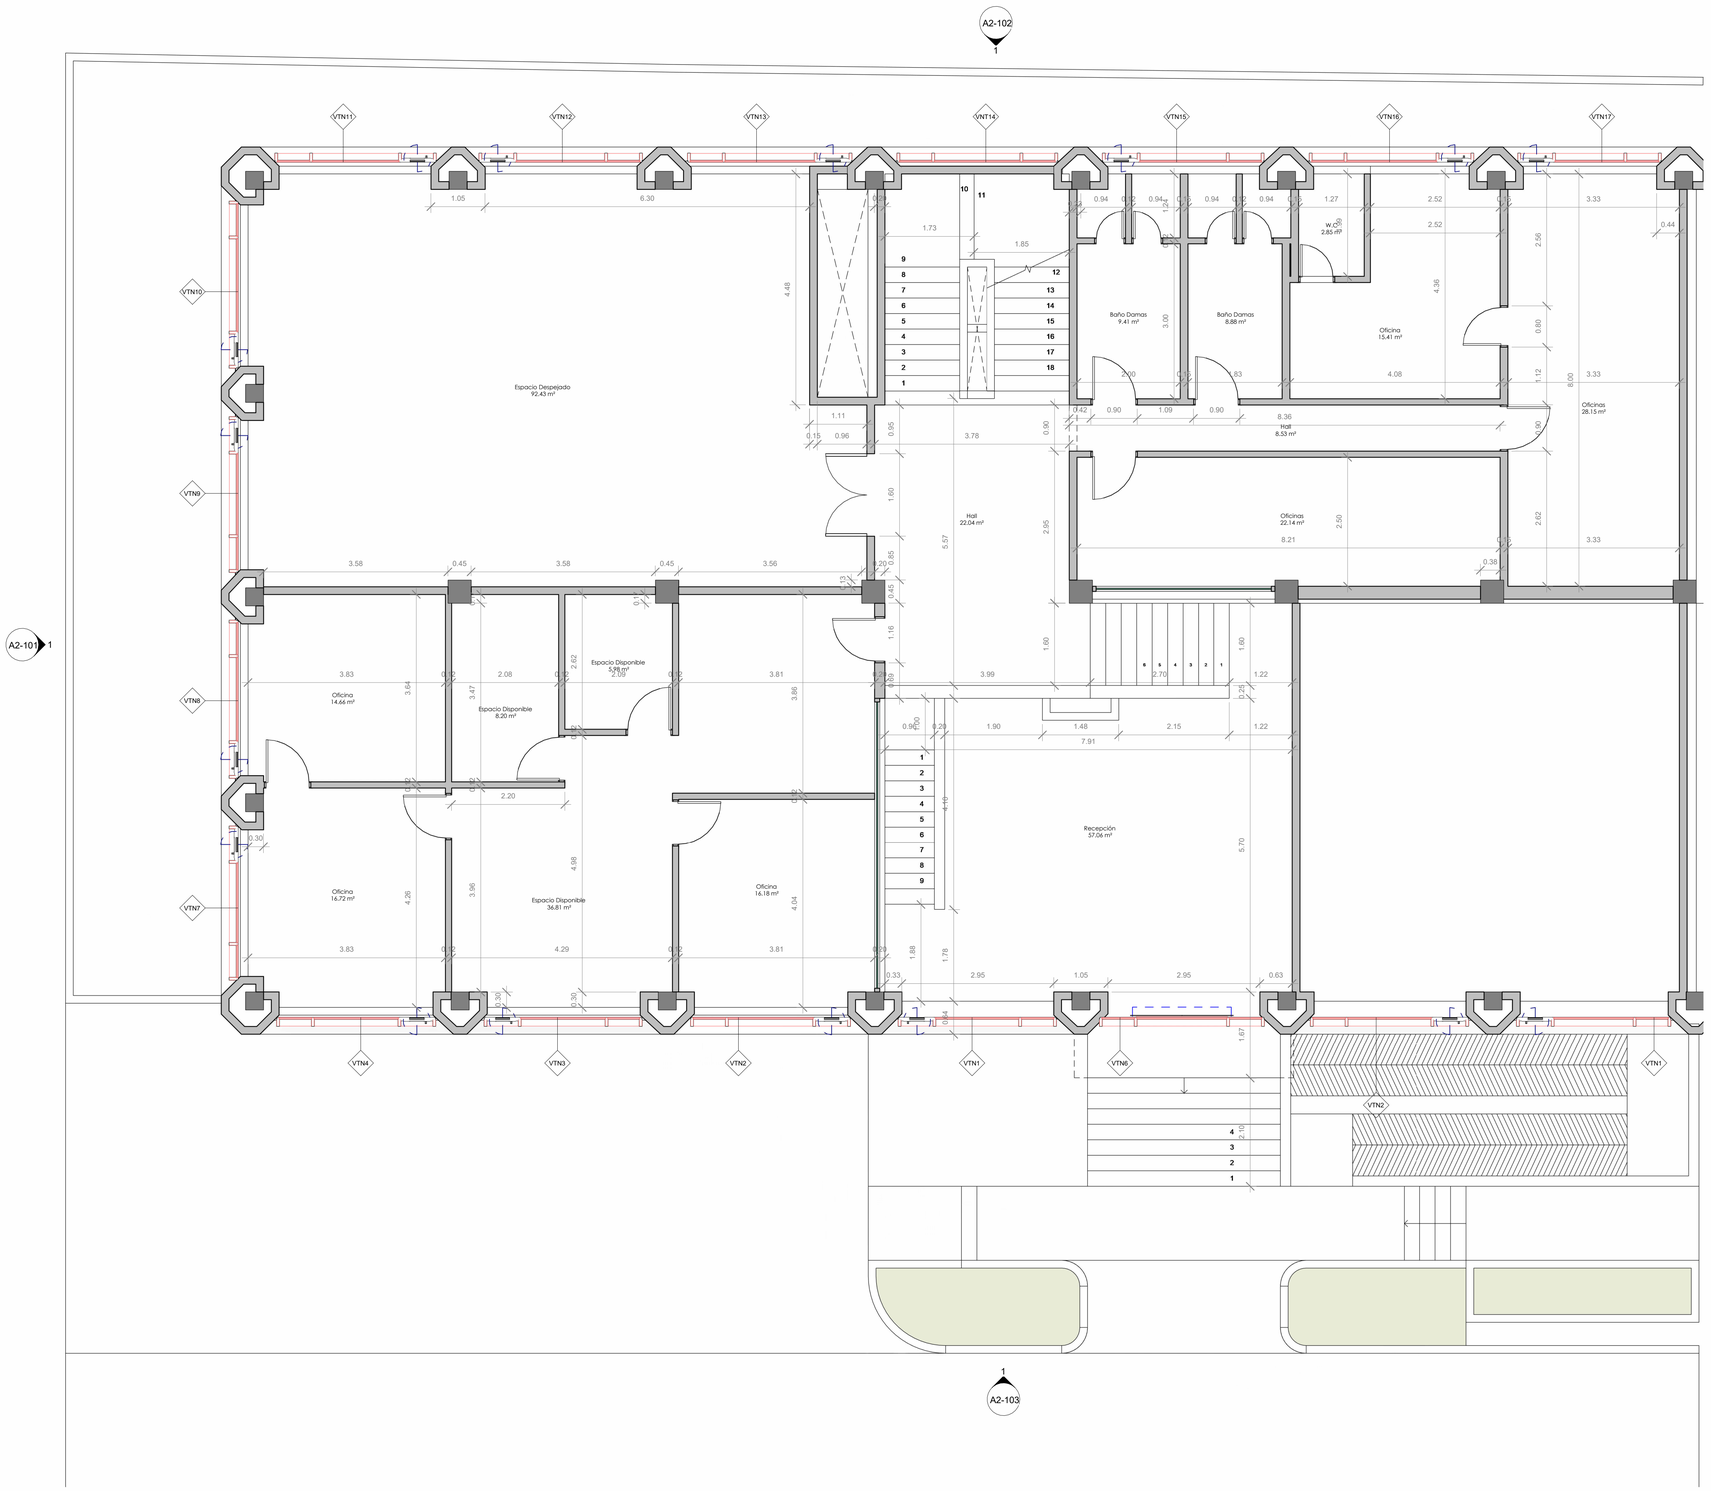

1 PLANTA NIVEL 2

SCALE: 1 : 50

6/04/2026 3:32:51 a. m.

A5-102

Código de Plano:

Fecha de Emisión:

ALCALDÍA DE BARRANQUILLA

EDUBAR
EMPRESA DE DESARROLLO URBANO DE BARRANQUILLA S.A.

Arquitectura

EV & PARTNERS ARCHITECTS

EV & PARTNERS ARCHITECT - ARQUITECTURA & URBANISMO

Arq. Eduardo Villalobos A.
M.P. A269372016 ATL.

Arq. Paula Escorcia González
M.P. A269632023 ATL

Cliente

EDUBAR S.A.

Proyecto

Levantamiento Centro Automatico de Despacho - C.A.D.

Dirección

Calle 74 No. 38-13, Barranquilla, Colombia.

.Tabla de Revisión

N. de revisión	Fecha de revisión	Descripción de revisión
1	10/11/2025	Levantamiento Arquitectónico
2	26/12/2025	Actualización Arquitectura
3	06/04/2026	Actualización Arquitectura

Propósito de la Emisión

Revisión	●
Aprobación	○
Construcción	○
Curaduría	○
Otros	●
Licitación	○
Coordinación Técnica	○
Coordinación General	○
Draft	○

Nota:

1. La informacion, diagramas y conceptos contenidos en este proyecto son propiedad intelectual de EV & Partners Architects S.A.S
Cualquier desarrollo del contenido de este deberan ser consultados con su autor. Ley 23 de 1982, Arts. 270-272 de derechos de autor.
2. El amoblamiento representado en los planos es netamente ilustrativo.
3. Todos los elementos que requieran solución estructural harán parte del proyecto estructural.

Contenido:

CARPINTERIA METALICA

Fecha: 6/04/2026 3:32:51 a. m.

Escala: 1 : 50


Tamaño Papel: Pliego (1000x700mm)

Código de Plano:

A5-102

Fecha de Emisión:

6/04/2026 3:32:51 a. m.

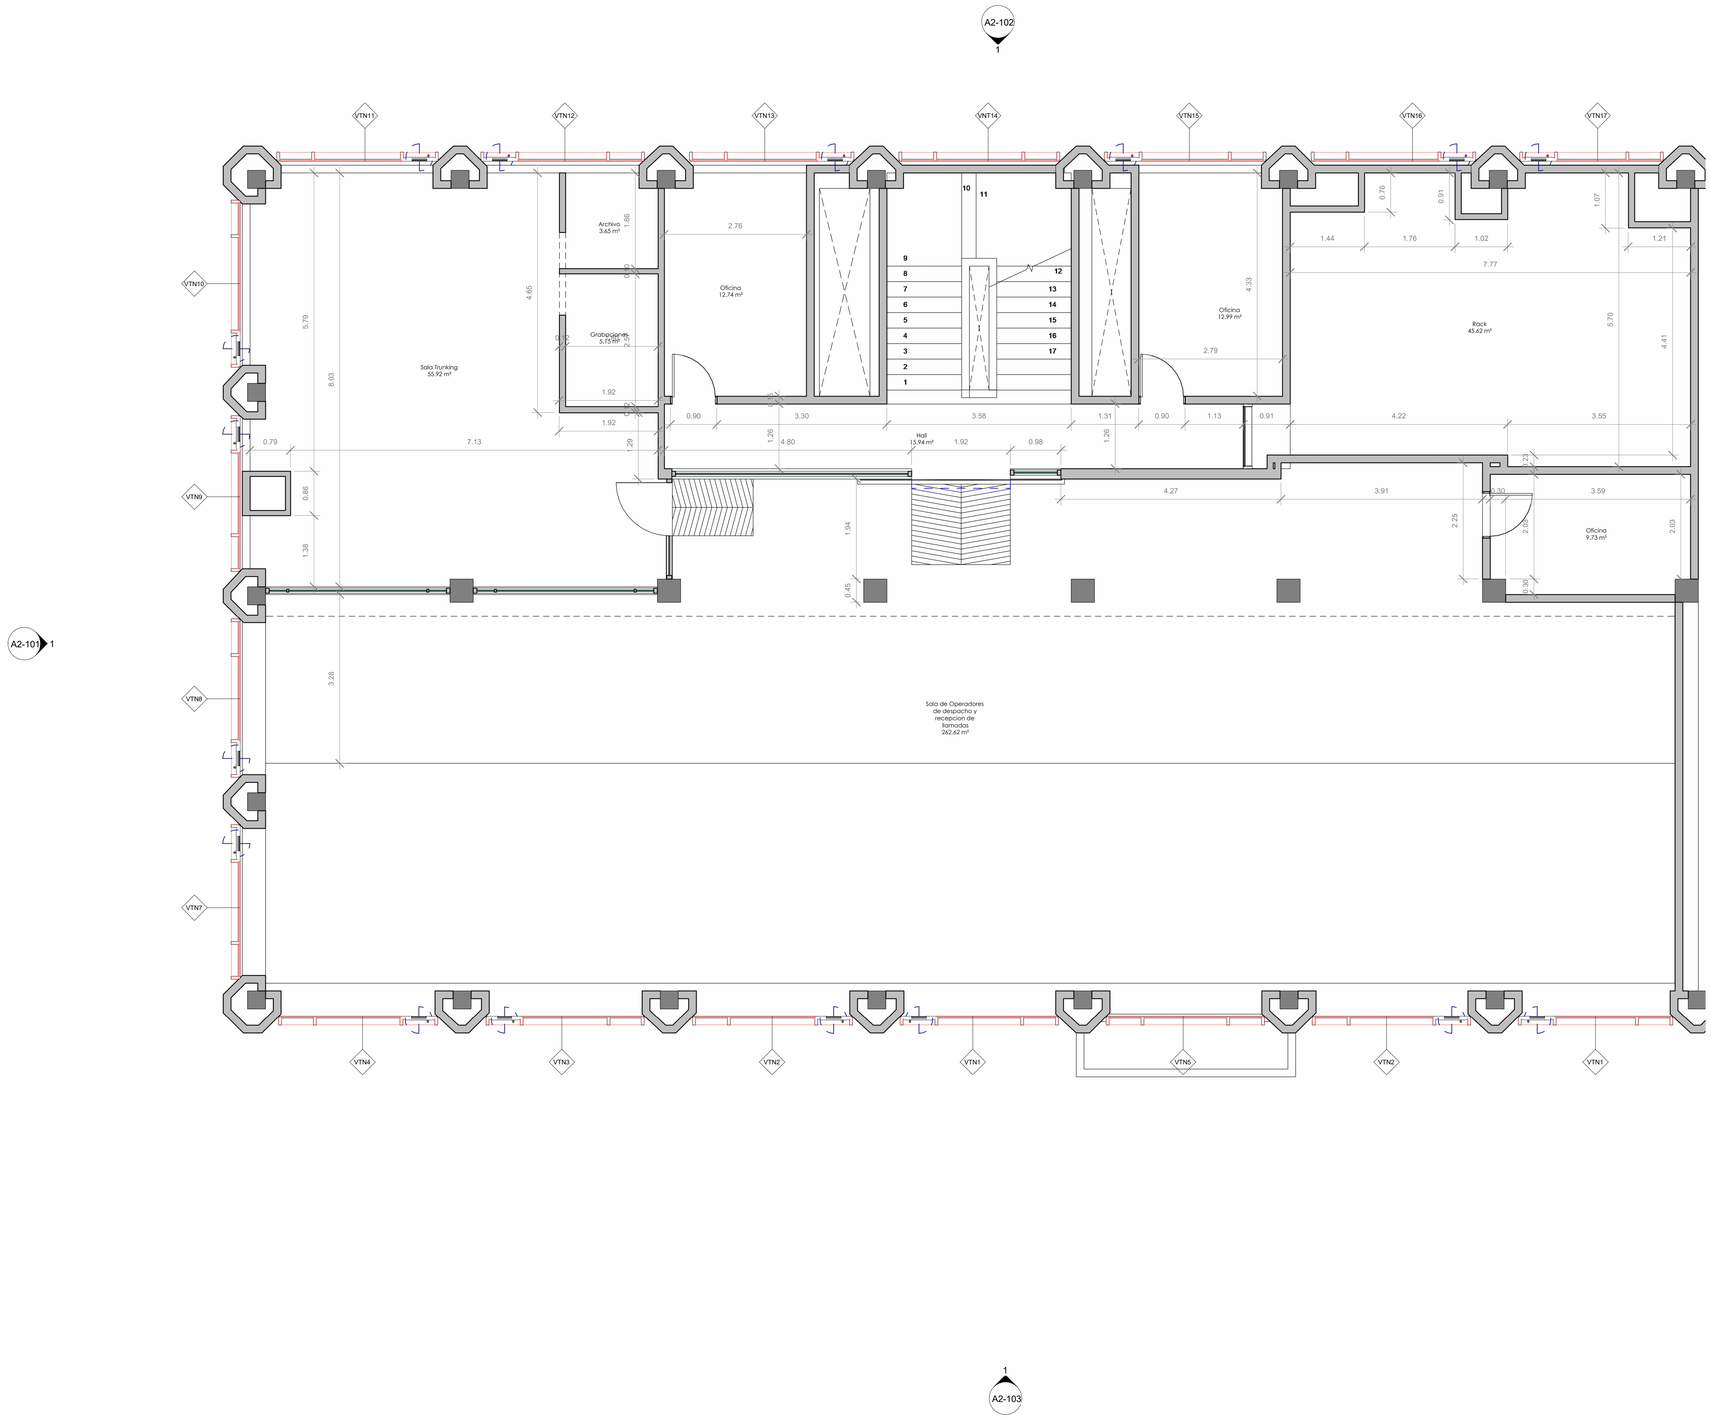

1 PLANTA NIVEL 3

SCALE: 1 : 50

Fecha de Emisión:
6/04/2026 3:33:03 a. m.

Código de Plano:
A5-103

ALCALDÍA DE BARRANQUILLA

EDUBAR
EMPRESA DE DESARROLLO URBANO DE BARRANQUILLA S.A.

Arquitectura

EV & PARTNERS ARCHITECTS

EV & PARTNERS ARCHITECT - ARQUITECTURA & URBANISMO

Arq. Eduardo Villalobos A.
M.P. A269372016 ATL.

Arq. Paula Escorcia González
M.P. A269632023 ATL

Cliente

EDUBAR S.A.

Proyecto

Levantamiento Centro Automatico de Despacho - C.A.D.

Dirección

Calle 74 No. 38-13, Barranquilla, Colombia.

Tabla de Revisión

N. de revisión	Fecha de revisión	Descripción de revisión
1	10/11/2025	Levantamiento Arquitectónico
2	26/12/2025	Actualización Arquitectura
3	06/04/2026	Actualización Arquitectura

Propósito de la Emisión

Revisión	●
Aprobación	○
Construcción	○
Curaduría	○
Otros	●
Licitación	○
Coordinación Técnica	○
Coordinación General	○
Draft	○

Nota:

1. La informacion, diagramas y conceptos contenidos en este proyecto son propiedad intelectual de EV & Partners Architects S.A.S
Cualquier desarrollo del contenido de este deberan ser consultados con su autor. Ley 23 de 1982, Arts. 270-272 de derechos de autor.
2. El amoblamiento representado en los planos es netamente ilustrativo.
3. Todos los elementos que requieran solución estructural harán parte del proyecto estructural.

Contenido:

CARPINTERIA METALICA

Fecha: 6/04/2026 3:33:03 a. m.

Escala: 1 : 50


Tamaño Papel: Pliego (1000x700mm)

Código de Plano:

A5-103

Fecha de Emisión:

6/04/2026 3:33:03 a. m.

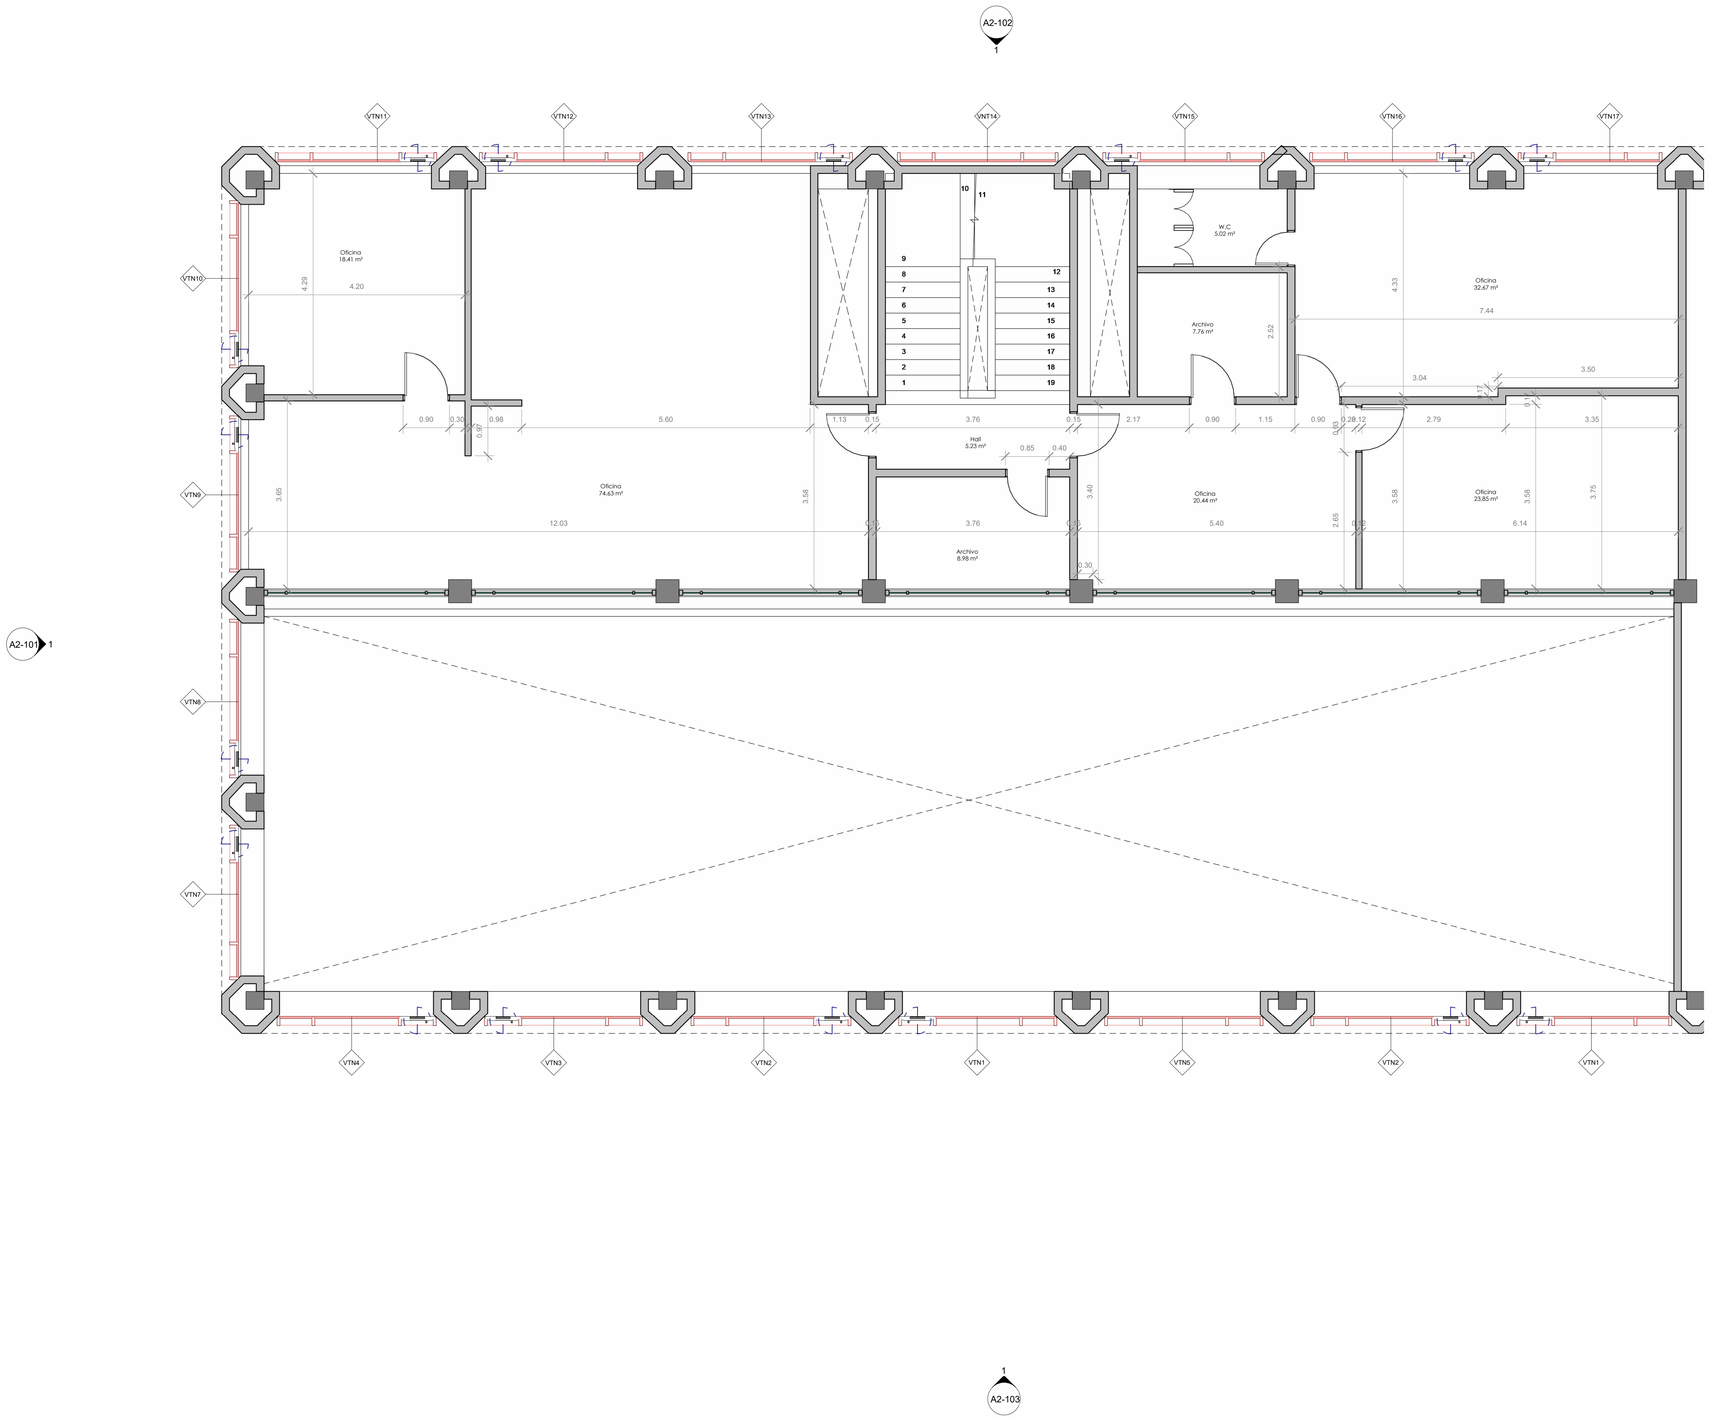

1 PLANTA NIVEL 4

SCALE: 1 : 50

Código de Plano:

A5-104

Fecha de Emisión:

6/04/2026 3:33:18 a. m.

ALCALDÍA DE BARRANQUILLA

EDUBAR
EMPRESA DE DESARROLLO URBANO DE BARRANQUILLA S.A.

Arquitectura

EV & PARTNERS ARCHITECTS

EV & PARTNERS ARCHITECT - ARQUITECTURA & URBANISMO

Arq. Eduardo Villalobos A.
M.P. A269372016 ATL.

Arq. Paula Escorcia González
M.P. A269632023 ATL

Cliente

EDUBAR S.A.

Proyecto

Levantamiento Centro Automatico de Despacho - C.A.D.

Dirección

Calle 74 No. 38-13, Barranquilla, Colombia.

Tabla de Revisión

N. de revisión	Fecha de revisión	Descripción de revisión
1	10/11/2025	Levantamiento Arquitectónico
2	26/12/2025	Actualización Arquitectura
3	06/04/2026	Actualización Arquitectura

Propósito de la Emisión

Revisión	●
Aprobación	○
Construcción	○
Curaduría	○
Otros	●
Licitación	○
Coordinación Técnica	○
Coordinación General	○
Draft	○

Nota:

1. La informacion, diagramas y conceptos contenidos en este proyecto son propiedad intelectual de EV & Partners Architects S.A.S
Cualquier desarrollo del contenido de este deberan ser consultados con su autor. Ley 23 de 1982, Arts. 270-272 de derechos de autor.
2. El amoblamiento representado en los planos es netamente ilustrativo.
3. Todos los elementos que requieran solución estructural harán parte del proyecto estructural.

Contenido:

CARPINTERIA METALICA

Fecha: 6/04/2026 3:33:18 a. m.

Escala: 1 : 50


Tamaño Papel: Pliego (1000x700mm)

Código de Plano:

A5-104


Fecha de Emisión:

6/04/2026 3:33:18 a. m.

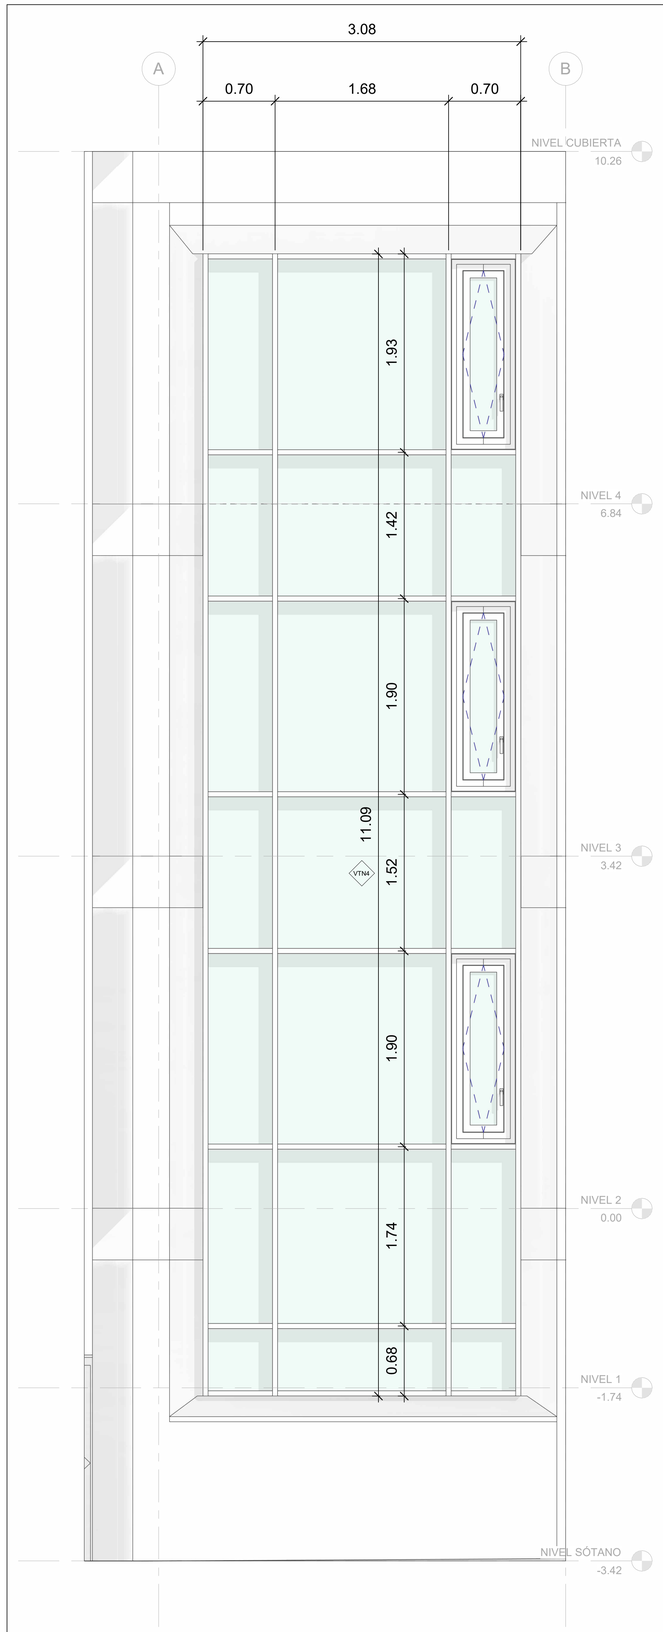


1 VTN4 - Ponzio WS50 RG Curtain Wall

SCALE: 1 : 25

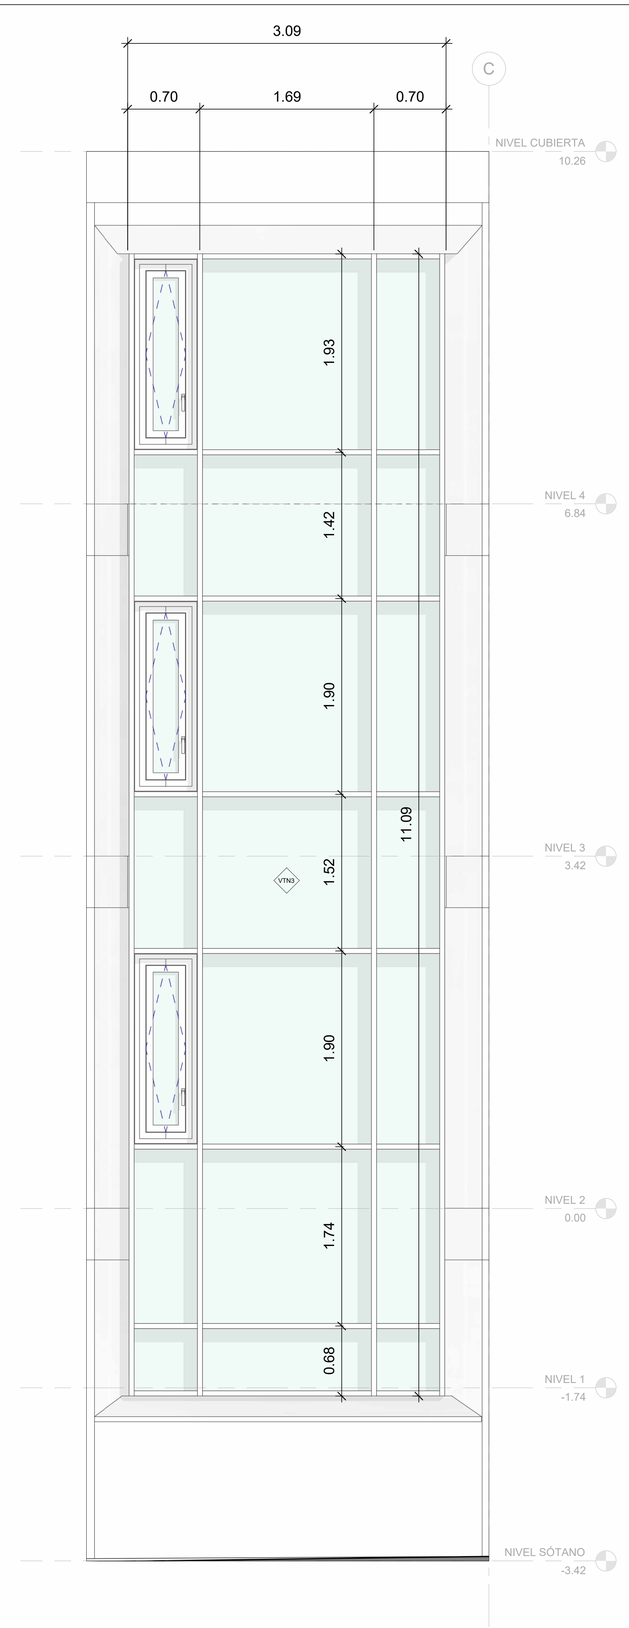

2 VTN3 - Ponzio WS50 RG Curtain Wall

SCALE: 1 : 25

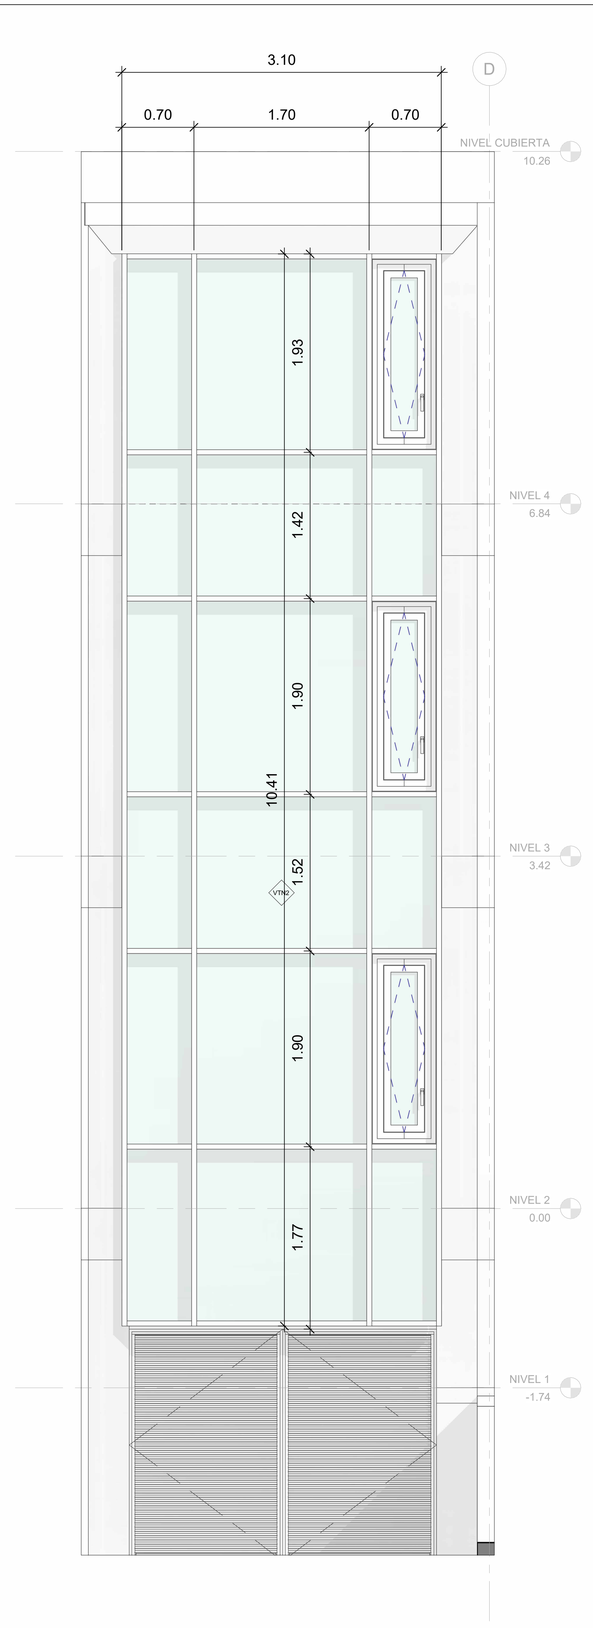

3 VTN2 - Ponzio WS50 RG Curtain Wall

SCALE: 1 : 25

REFERENCE NOTES

NOTAS CARPINTERIA METALICA

1. TODOS LOS ACABADOS DE DETALLES DE ACRISTALAMIENTO DEBE SER APROVADOS POR EL PROPIEATARIO ANTES DE LA FABRICACION

2. EL CONTRATISTA DEBERA COORDINAR LAS UNIDADES DE FACTOR U, SHGC & VT PARA EL ACRISTALAMIENTO EXTERIOR PROPUESTO CON EL FABRICANTE

3. EL CONTRATISTA DEBERA PROPORCIONAR UN ACABADO DECORATIVO EN TODAS LAS ESTRUCTURAS EXPUESTAS.

4. EL CONTRATISTA DEBERA MEDIR/VERIFICAR EN EL CAMPO TODAS LAS ABERTURAS ANTES DE LA FABRICACION

5. REVISAR TODOS LOS DETALLES DE PERFILERIA Y ESPEFICIACIONES DE CONEXION

6. TODOS LOS VIDRIOS DE LAS VENTANAS DEBE SER COMO LO INDICA LA PLANIMETRIA

7. TODAS LAS DIMENSIONES DE LAS VENTANAS Y PUERTAS VENTANAS SE VERIFICARAN EN EL CAMPO ANTES DE LA COMPRA

Código de Plano:
A5-105
Fecha de Emisión:
6/04/2026 3:33:29 a. m.

ALCALDÍA DE BARRANQUILLA

EDUBAR
EMPRESA DE DESARROLLO URBANO DE BARRANQUILLA S.A.

Arquitectura

EV & PARTNERS ARCHITECTS

EV & PARTNERS ARCHITECT - ARQUITECTURA & URBANISMO

Arq. Eduardo Villalobos A.
M.P. A269372016 ATL.

Arq. Paula Escorcia González
M.P. A269632023 ATL

Cliente

EDUBAR S.A.

Proyecto

Levantamiento Centro Automatico de Despacho - C.A.D.

Dirección

Calle 74 No. 38-13, Barranquilla, Colombia.

.Tabla de Revisión

N. de revisión	Fecha de revisión	Descripción de revisión
1	10/11/2025	Levantamiento Arquitectónico
2	26/12/2025	Actualización Arquitectura
3	06/04/2026	Actualización Arquitectura

Propósito de la Emisión

- Revisión ●
- Aprobación ○
- Construcción ○
- Curaduría ○
- Otros ●
- Licitación ○
- Coordinación Técnica ○
- Coordinación General ○
- Draft ○

Nota:

1. La información, diagramas y conceptos contenidos en este proyecto son propiedad intelectual de EV & Partners Architects S.A.S
Cualquier desarrollo del contenido de este deberan ser consultados con su autor. Ley 23 de 1982, Arts. 270-272 de derechos de autor.
2. El amoblamiento representado en los planos es netamente ilustrativo.
3. Todos los elementos que requieran solución estructural harán parte del proyecto estructural.

Contenido:

CARPINTERIA METALICA


Fecha: 6/04/2026 3:33:29 a. m.

Escala: As indicated

Tamaño Papel: Pliego (1000x700mm)


Código de Plano:
A5-105

Fecha de Emisión:
6/04/2026 3:33:29 a. m.

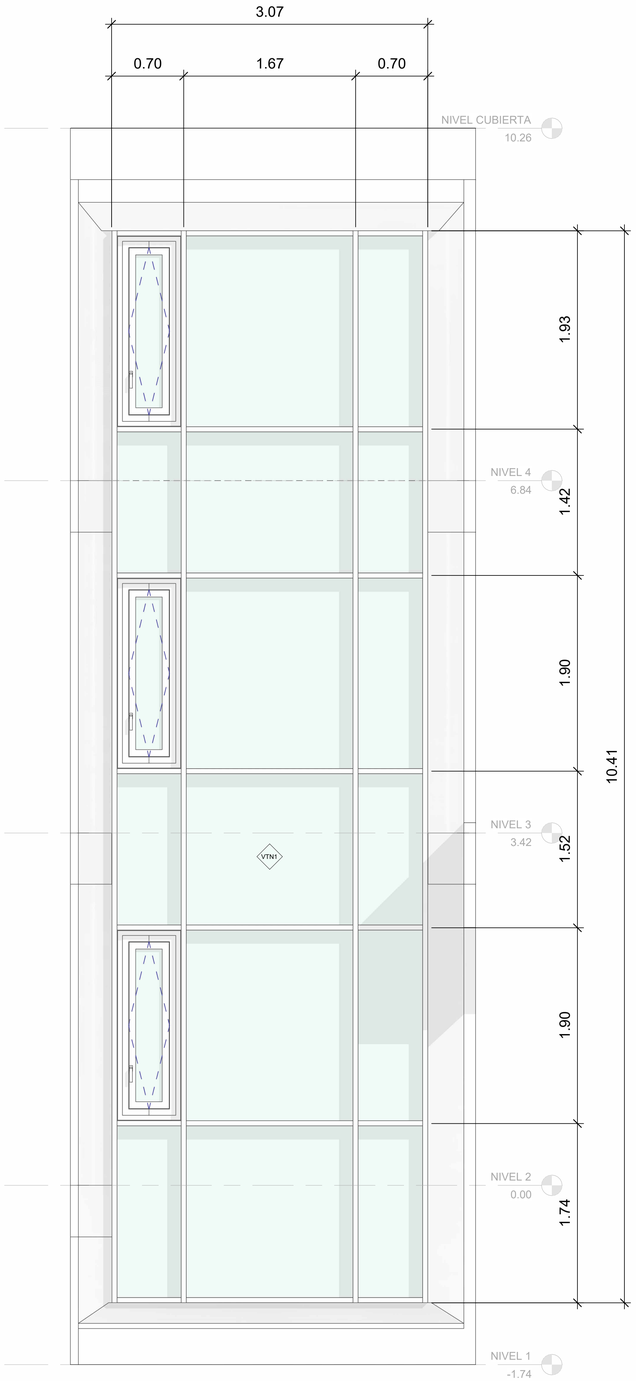


1 VTN1 - Ponzio WS50 RG Curtain Wall

SCALE: 1 : 25

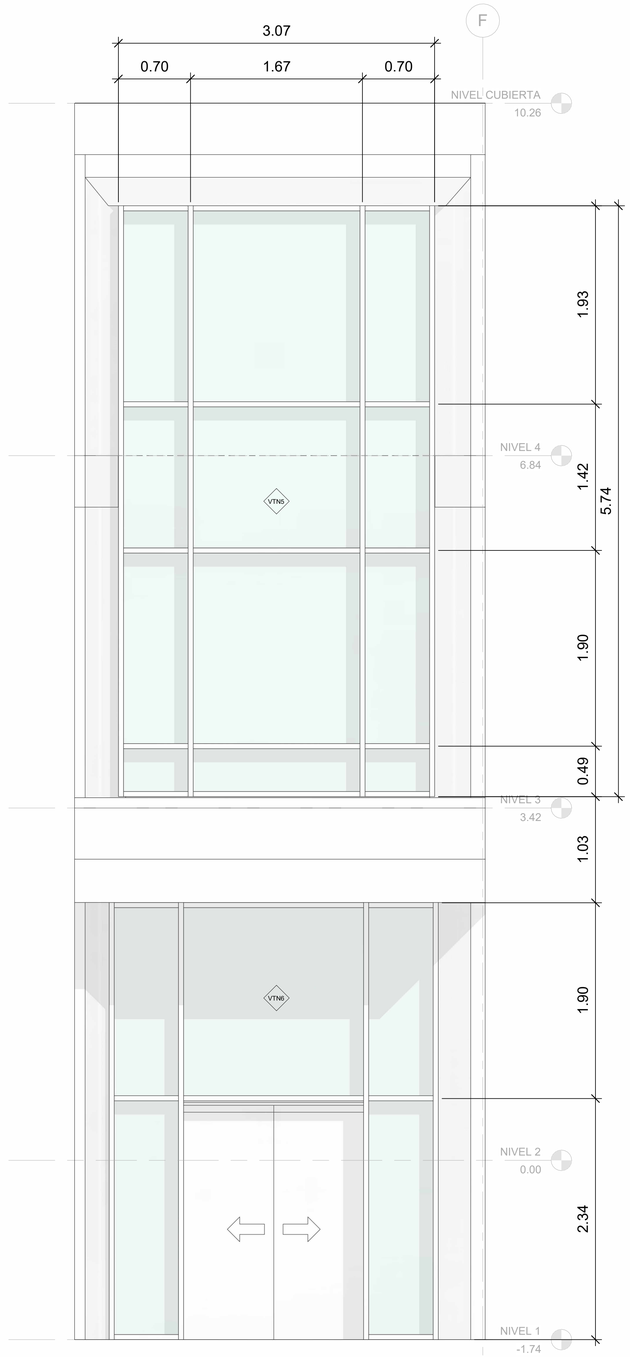

2 VTN5 & VTN6 - Ponzio WS50 RG Curtain Wall

SCALE: 1 : 25

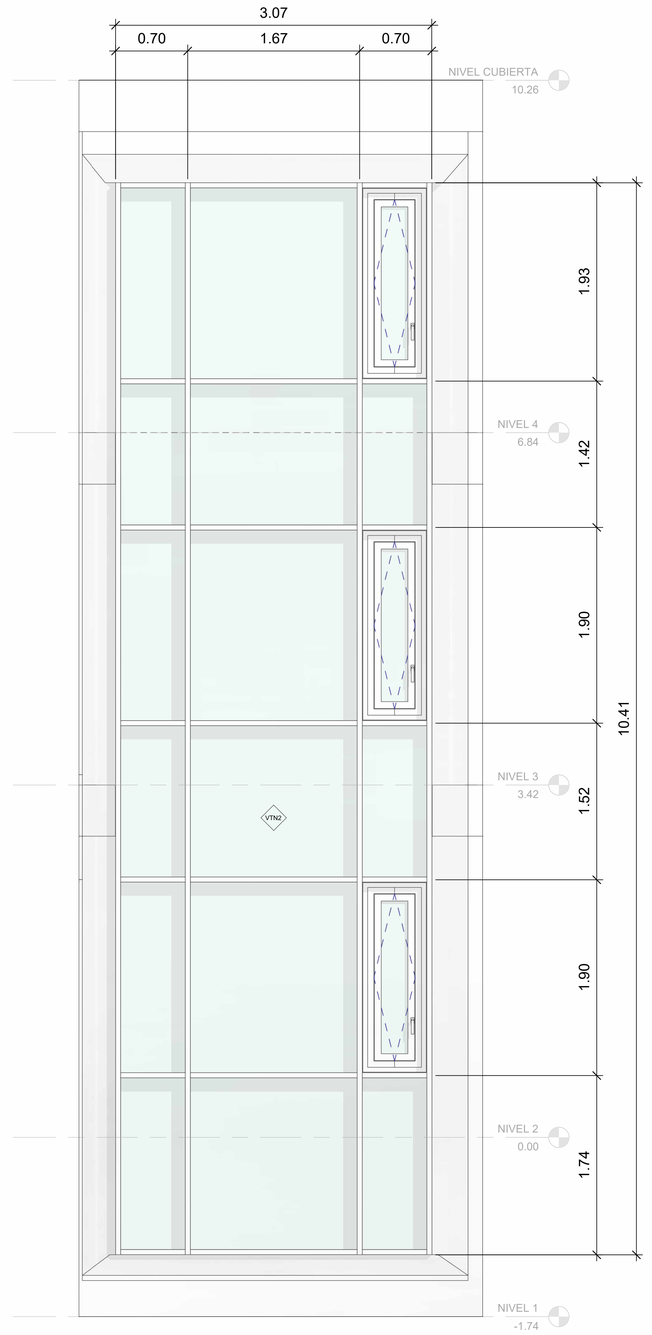

3 VTN2 - Ponzio WS50 RG Curtain Wall - 2

SCALE: 1 : 25

REFERENCE NOTES

NOTAS CARPINTERIA METALICA

1. TODOS LOS ACABADOS DE DETALLES DE ACRISTALAMIENTO DEBE SER APROVADOS POR EL PROPIEATARIO ANTES DE LA FABRICACION

2. EL CONTRATISTA DEBERA COORDINAR LAS UNIDADES DE FACTOR U, SHGC & VT PARA EL ACRISTALAMIENTO EXTERIOR PROPUESTO CON EL FABRICANTE

3. EL CONTRATISTA DEBERA PROPORCIONAR UN ACABADO DECORATIVO EN TODAS LAS ESTRUCTURAS EXPUESTAS.

4. EL CONTRATISTA DEBERA MEDIR/VERIFICAR EN EL CAMPO TODAS LAS ABERTURAS ANTES DE LA FABRICACION

5. REVISAR TODOS LOS DETALLES DE PERFILERIA Y ESPEFICIACIONES DE CONEXION

6. TODOS LOS VIDRIOS DE LAS VENTANAS DEBE SER COMO LO INDICA LA PLANIMETRIA

7. TODAS LAS DIMENSIONES DE LAS VENTANAS Y PUERTAS VENTANAS SE VERIFICARAN EN EL CAMPO ANTES DE LA COMPRA

Fecha de Emisión:
6/04/2026 3:33:39 a. m.

Código de Plano:
A5-106

ALCALDÍA DE BARRANQUILLA

EDUBAR
EMPRESA DE DESARROLLO URBANO DE BARRANQUILLA S.A.

Arquitectura

EV & PARTNERS ARCHITECTS

EV & PARTNERS ARCHITECT - ARQUITECTURA & URBANISMO

Arq. Eduardo Villalobos A.
M.P. A269372016 ATL.

Arq. Paula Escorcia González
M.P. A269632023 ATL

Cliente

EDUBAR S.A.

Proyecto

Levantamiento Centro Automatico de Despacho - C.A.D.

Dirección

Calle 74 No. 38-13, Barranquilla, Colombia.

Tabla de Revisión

N. de revisión	Fecha de revisión	Descripción de revisión
1	10/11/2025	Levantamiento Arquitectónico
2	26/12/2025	Actualización Arquitectura
3	06/04/2026	Actualización Arquitectura

Propósito de la Emisión

- Revisión ●
- Aprobación ○
- Construcción ○
- Curaduría ○
- Otros ●
- Licitación ○
- Coordinación Técnica ○
- Coordinación General ○
- Draft ○

Nota:

1. La informacion, diagramas y conceptos contenidos en este proyecto son propiedad intelectual de EV & Partners Architects S.A.S
Cualquier desarrollo del contenido de este deberan ser consultados con su autor. Ley 23 de 1982, Arts. 270-272 de derechos de autor.
2. El amoblamiento representado en los planos es netamente ilustrativo.
3. Todos los elementos que requieran solución estructural harán parte del proyecto estructural.

Contenido:

CARPINTERIA METALICA

Fecha: 6/04/2026 3:33:39 a. m.

Escala: As indicated


Tamaño Papel: Pliego (1000x700mm)

Código de Plano:

A5-106


Fecha de Emisión:

6/04/2026 3:33:39 a. m.

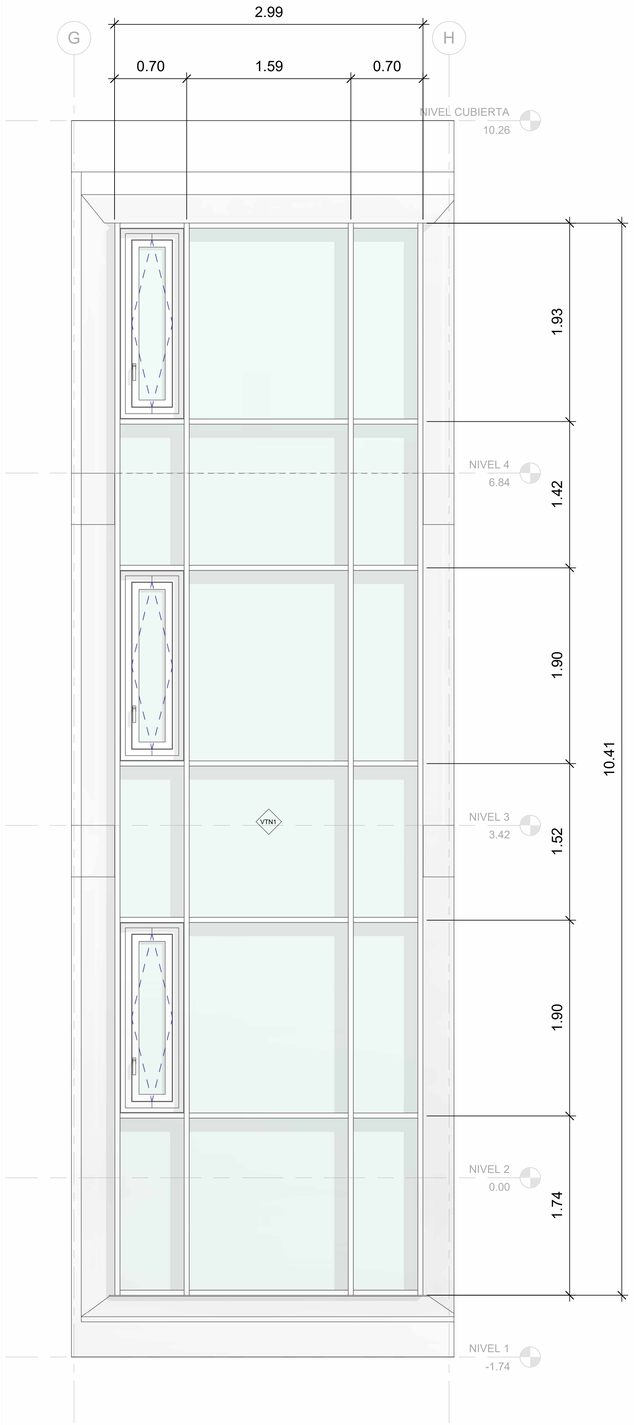


1 VTN1 - Ponzio WS50 RG Curtain Wall - 2

SCALE: 1 : 25

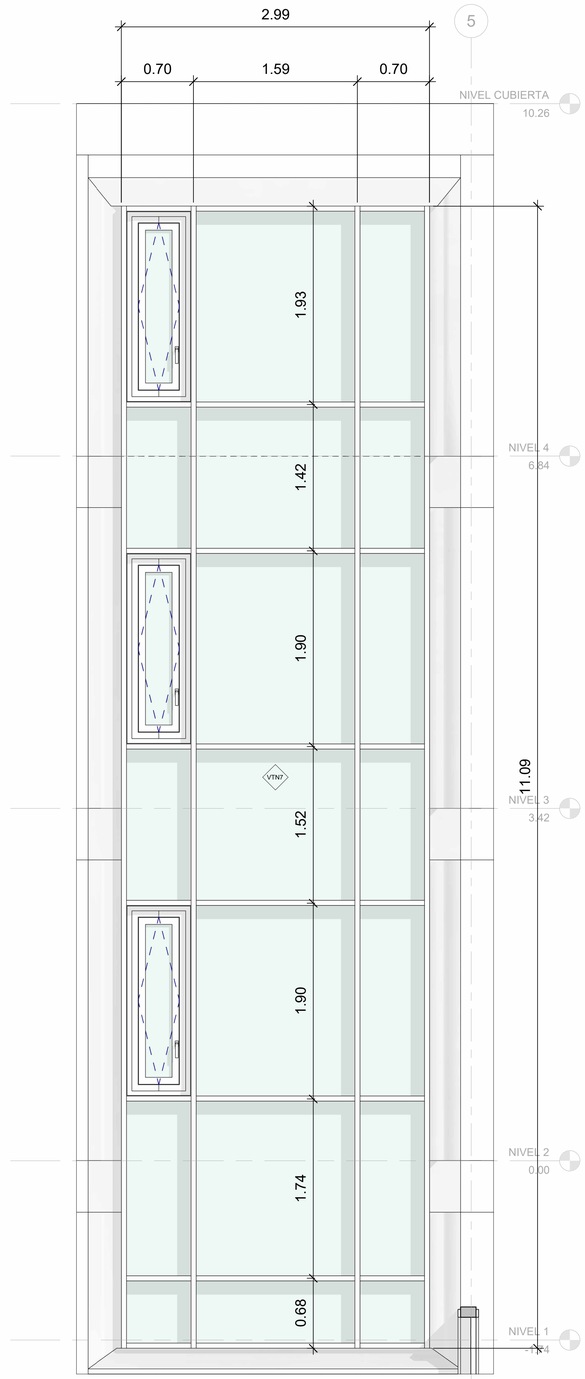

2 VTN7 - Ponzio WS50 RG Curtain Wall

SCALE: 1 : 25

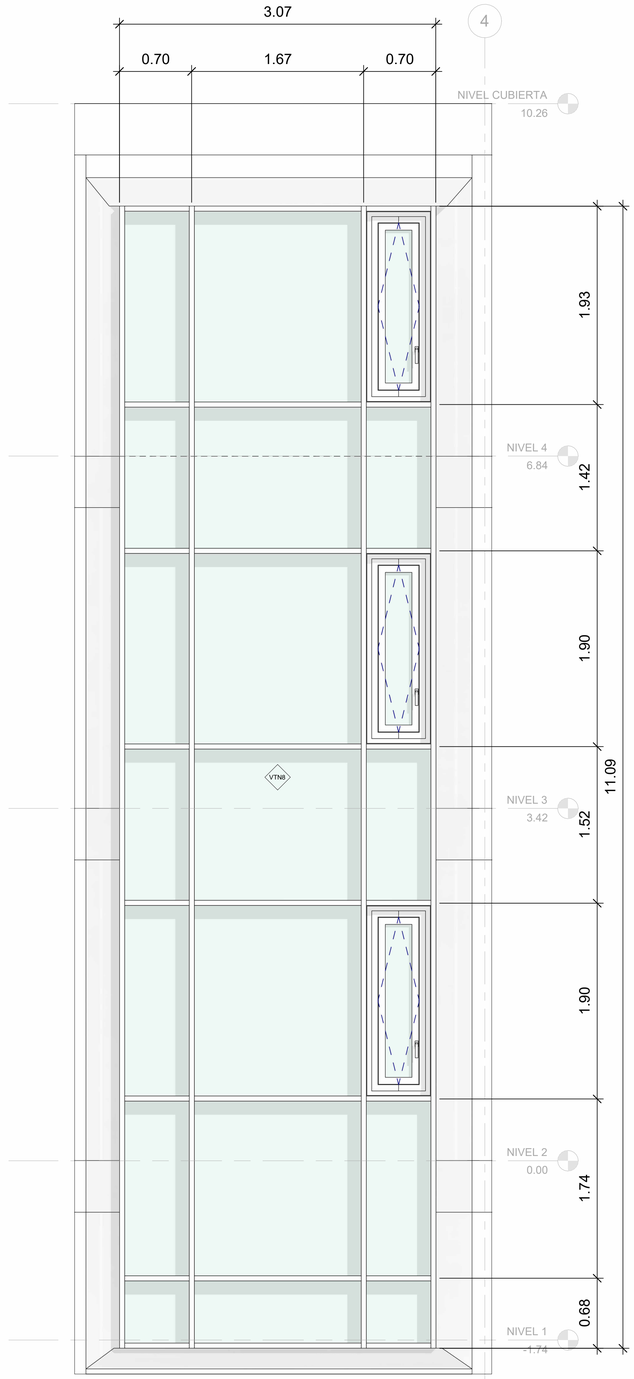

3 VTN8 - Ponzio WS50 RG Curtain Wall

SCALE: 1 : 25

REFERENCE NOTES

NOTAS CARPINTERIA METALICA

1. TODOS LOS ACABADOS DE DETALLES DE ACRISTALAMIENTO DEBE SER APROVADOS POR EL PROPIEATARIO ANTES DE LA FABRICACION

2. EL CONTRATISTA DEBERA COORDINAR LAS UNIDADES DE FACTOR U, SHGC & VT PARA EL ACRISTALAMIENTO EXTERIOR PROPUESTO CON EL FABRICANTE

3. EL CONTRATISTA DEBERA PROPORCIONAR UN ACABADO DECORATIVO EN TODAS LAS ESTRUCTURAS EXPUESTAS.

4. EL CONTRATISTA DEBERA MEDIR/VERIFICAR EN EL CAMPO TODAS LAS ABERTURAS ANTES DE LA FABRICACION

5. REVISAR TODOS LOS DETALLES DE PERFILERIA Y ESPEFICIACIONES DE CONEXION

6. TODOS LOS VIDRIOS DE LAS VENTANAS DEBE SER COMO LO INDICA LA PLANIMETRIA

7. TODAS LAS DIMENSIONES DE LAS VENTANAS Y PUERTAS VENTANAS SE VERIFICARAN EN EL CAMPO ANTES DE LA COMPRA

Fecha de Emisión:
6/04/2026 3:33:48 a. m.

Código de Plano:
A5-107

ALCALDÍA DE BARRANQUILLA

EDUBAR
EMPRESA DE DESARROLLO URBANO DE BARRANQUILLA S.A.

Arquitectura

EV & PARTNERS ARCHITECTS

EV & PARTNERS ARCHITECT - ARQUITECTURA & URBANISMO

Arq. Eduardo Villalobos A.
M.P. A269372016 ATL.

Arq. Paula Escorcia González
M.P. A269632023 ATL

Cliente

EDUBAR S.A.

Proyecto

Levantamiento Centro Automatico de Despacho - C.A.D.

Dirección

Calle 74 No. 38-13, Barranquilla, Colombia.

.Tabla de Revisión

N. de revisión	Fecha de revisión	Descripción de revisión
1	10/11/2025	Levantamiento Arquitectónico
2	26/12/2025	Actualización Arquitectura
3	06/04/2026	Actualización Arquitectura

Propósito de la Emisión

Revisión	●
Aprobación	○
Construcción	○
Curaduría	○
Otros	●
Licitación	○
Coordinación Técnica	○
Coordinación General	○
Draft	○

Nota:

1. La informacion, diagramas y conceptos contenidos en este proyecto son propiedad intelectual de EV & Partners Architects S.A.S
Cualquier desarrollo del contenido de este deberan ser consultados con su autor. Ley 23 de 1982, Arts. 270-272 de derechos de autor.
2. El amoblamiento representado en los planos es netamente ilustrativo.
3. Todos los elementos que requieran solución estructural harán parte del proyecto estructural.

Contenido:

CARPINTERIA METALICA

Fecha: 6/04/2026 3:33:48 a. m.

Escala: As indicated


Tamaño Papel: Pliego (1000x700mm)

Código de Plano:

A5-107


Fecha de Emisión:

6/04/2026 3:33:48 a. m.

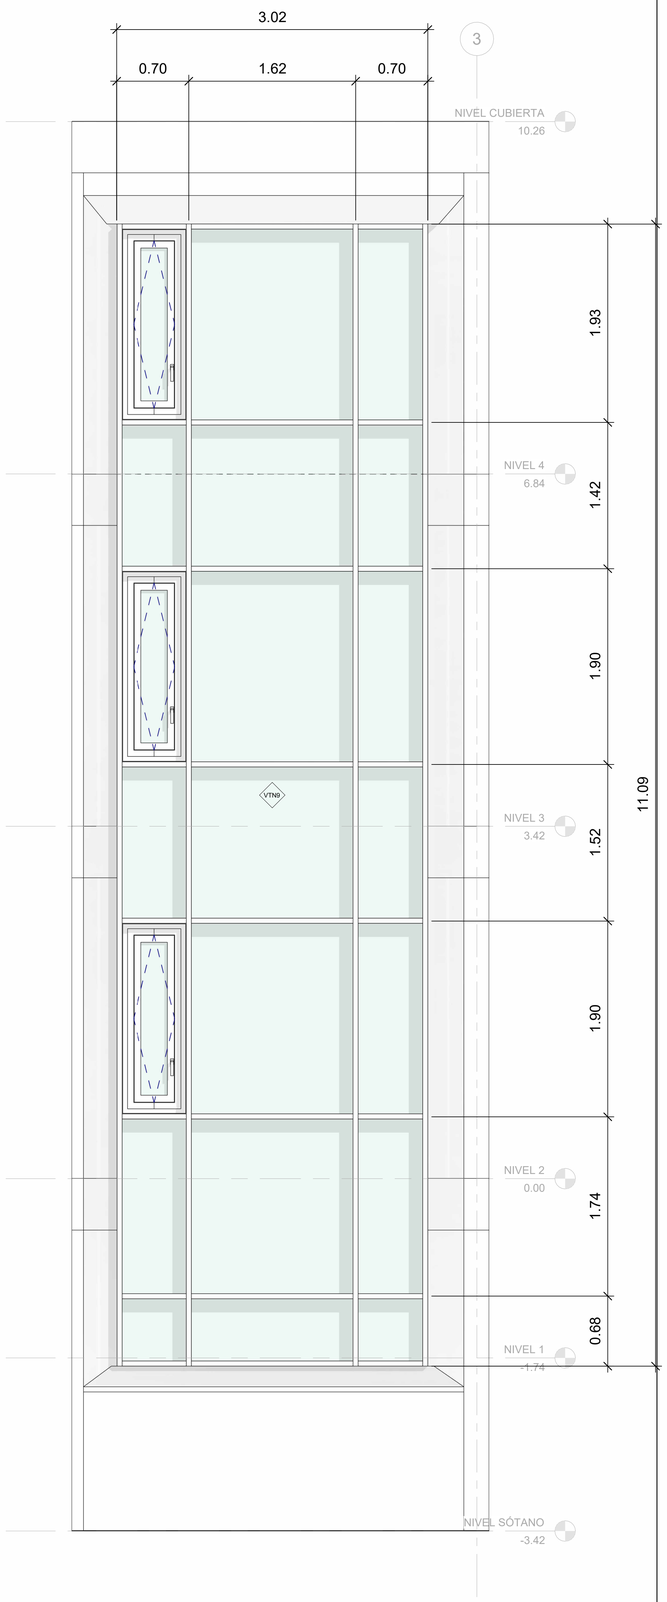


1 VTN9 - Ponzio WS50 RG Curtain Wall

SCALE: 1 : 25

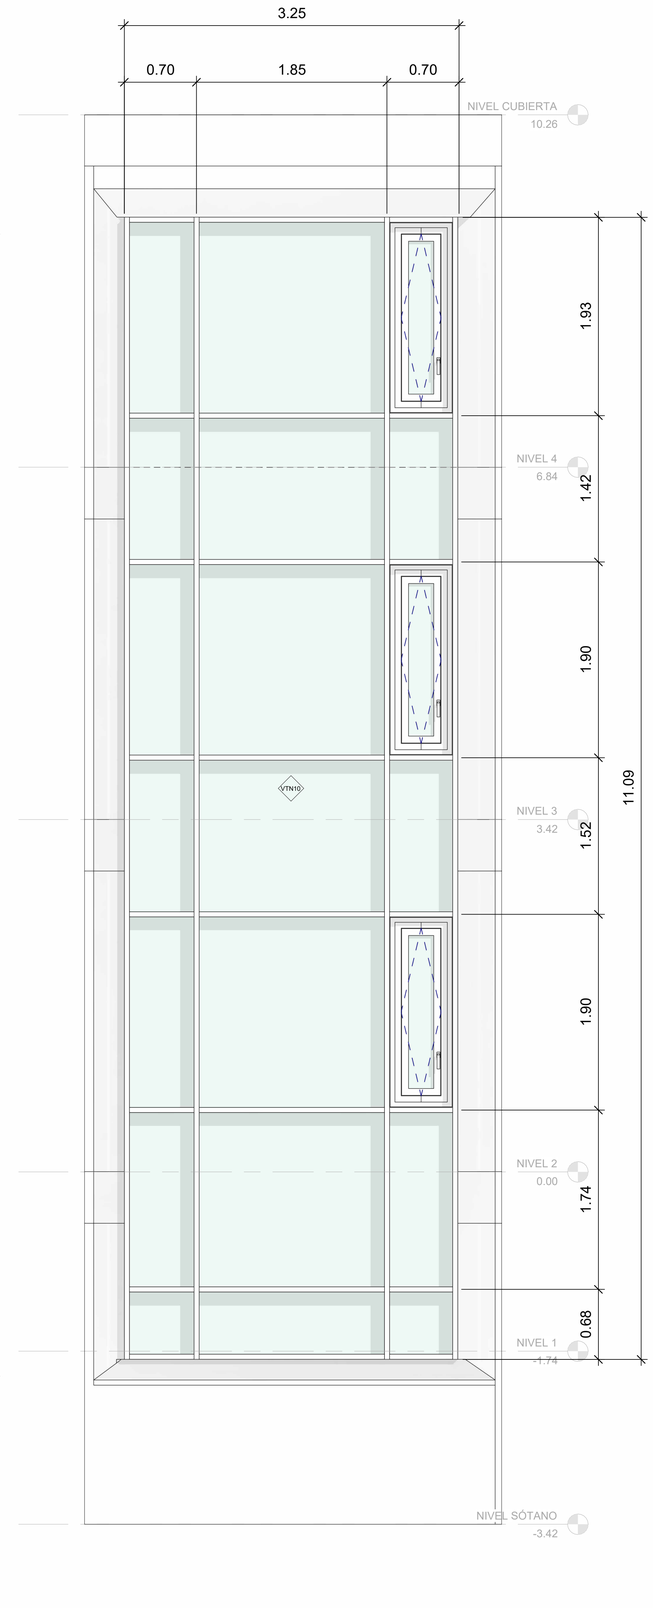

2 VTN10 - Ponzio WS50 RG Curtain Wall

SCALE: 1 : 25

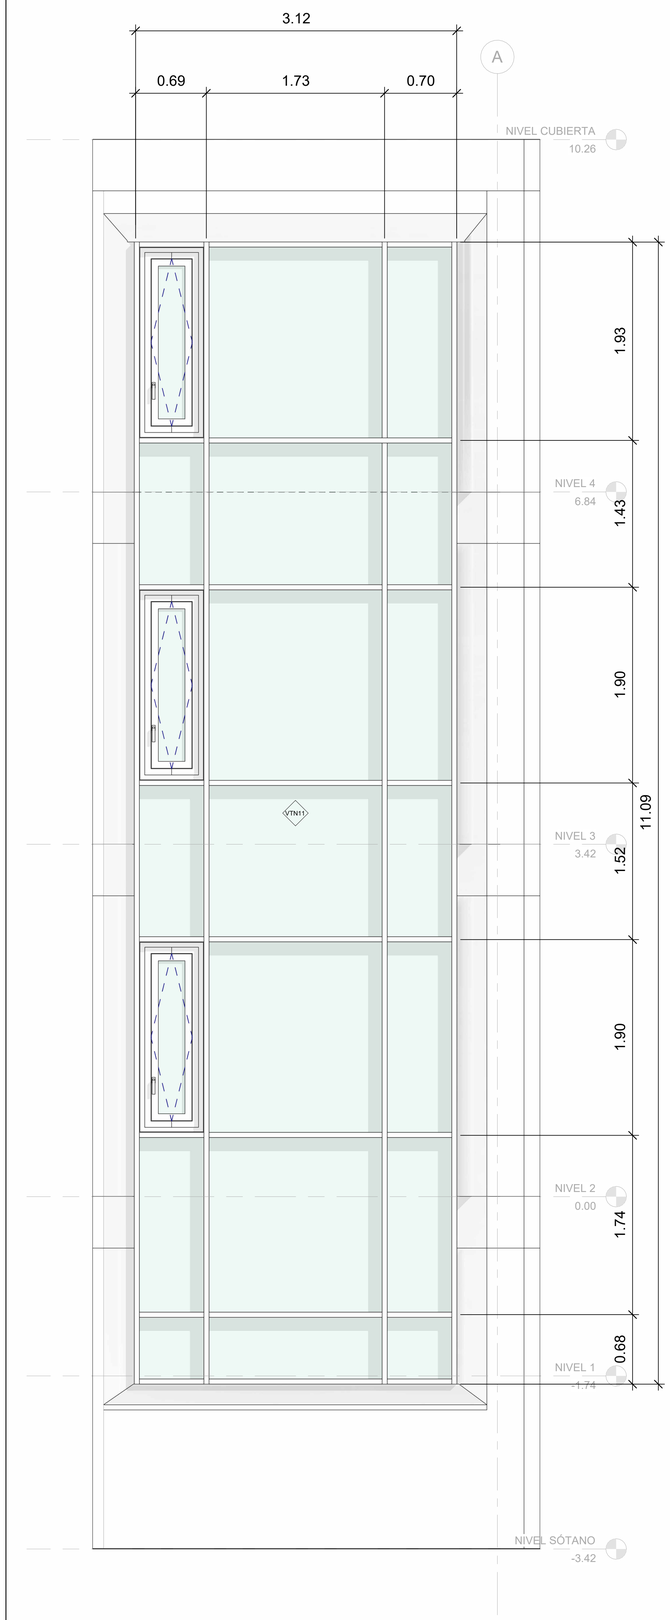

3 VTN11 - Ponzio WS50 RG Curtain Wall

SCALE: 1 : 25

REFERENCE NOTES

NOTAS CARPINTERIA METALICA

1. TODOS LOS ACABADOS DE DETALLES DE ACRISTALAMIENTO DEBE SER APROVADOS POR EL PROPIEATARIO ANTES DE LA FABRICACION

2. EL CONTRATISTA DEBERA COORDINAR LAS UNIDADES DE FACTOR U, SHGC & VT PARA EL ACRISTALAMIENTO EXTERIOR PROPUESTO CON EL FABRICANTE

3. EL CONTRATISTA DEBERA PROPORCIONAR UN ACABADO DECORATIVO EN TODAS LAS ESTRUCTURAS EXPUESTAS.

4. EL CONTRATISTA DEBERA MEDIR/VERIFICAR EN EL CAMPO TODAS LAS ABERTURAS ANTES DE LA FABRICACION

5. REVISAR TODOS LOS DETALLES DE PERFILERIA Y ESPEFICIACIONES DE CONEXION

6. TODOS LOS VIDRIOS DE LAS VENTANAS DEBE SER COMO LO INDICA LA PLANIMETRIA

7. TODAS LAS DIMENSIONES DE LAS VENTANAS Y PUERTAS VENTANAS SE VERIFICARAN EN EL CAMPO ANTES DE LA COMPRA

Fecha de Emisión:
6/04/2026 3:34:01 a. m.

Código de Plano:
A5-108

ALCALDÍA DE BARRANQUILLA

EDUBAR
EMPRESA DE DESARROLLO URBANO DE BARRANQUILLA S.A.

Arquitectura

EV & PARTNERS ARCHITECTS

EV & PARTNERS ARCHITECT - ARQUITECTURA & URBANISMO

Arq. Eduardo Villalobos A.
M.P. A269372016 ATL.

Arq. Paula Escorcia González
M.P. A269632023 ATL

Cliente

EDUBAR S.A.

Proyecto

Levantamiento Centro Automatico de Despacho - C.A.D.

Dirección

Calle 74 No. 38-13, Barranquilla, Colombia.

Tabla de Revisión

N. de revisión	Fecha de revisión	Descripción de revisión
1	10/11/2025	Levantamiento Arquitectónico
2	26/12/2025	Actualización Arquitectura
3	06/04/2026	Actualización Arquitectura

Propósito de la Emisión

Revisión	●
Aprobación	○
Construcción	○
Curaduría	○
Otros	●
Licitación	○
Coordinación Técnica	○
Coordinación General	○
Draft	○

Nota:

1. La informacion, diagramas y conceptos contenidos en este proyecto son propiedad intelectual de EV & Partners Architects S.A.S
Cualquier desarrollo del contenido de este deberan ser consultados con su autor. Ley 23 de 1982, Arts. 270-272 de derechos de autor.
2. El amoblamiento representado en los planos es netamente ilustrativo.
3. Todos los elementos que requieran solución estructural harán parte del proyecto estructural.

Contenido:

CARPINTERIA METALICA

Fecha: 6/04/2026 3:34:01 a. m.

Escala: As indicated


Tamaño Papel: Pliego (1000x700mm)

Código de Plano:

A5-108

Fecha de Emisión:

6/04/2026 3:34:01 a. m.

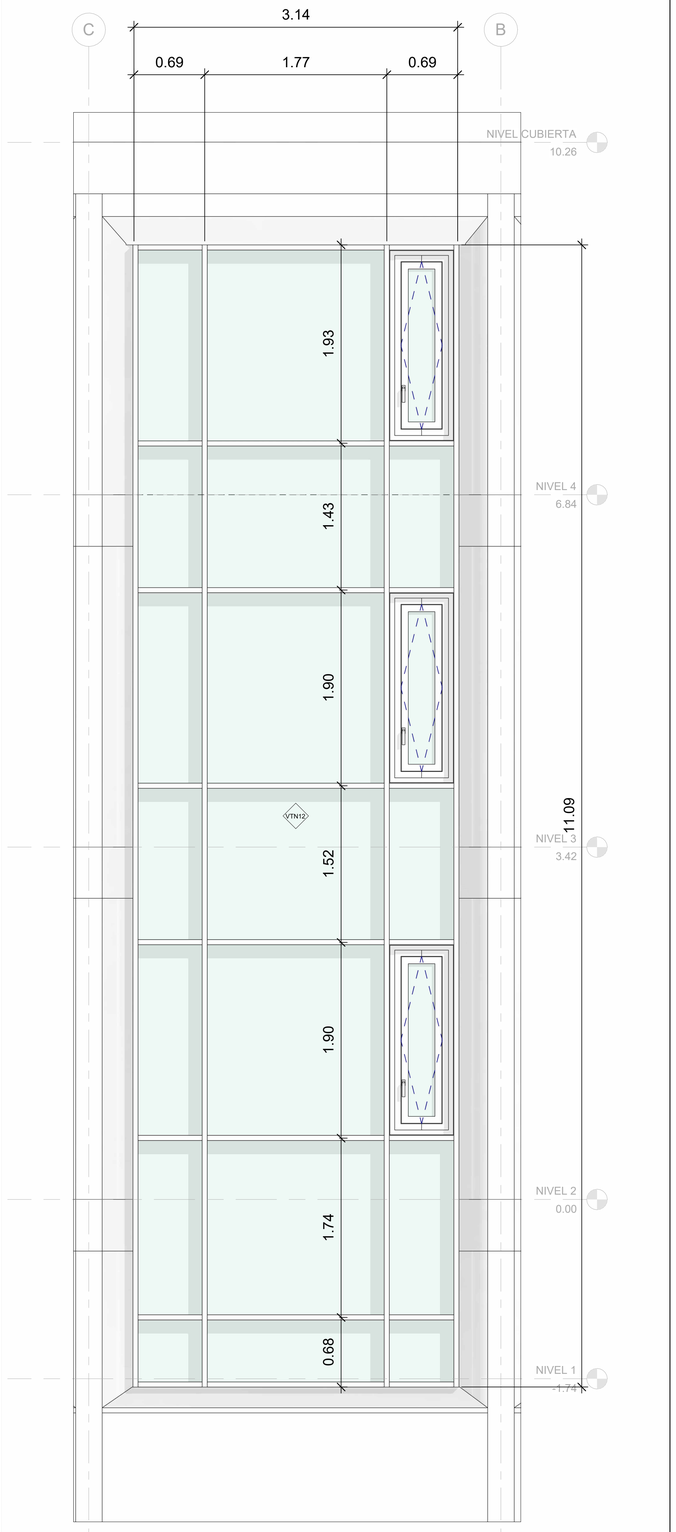


1 VTN12 - Ponzio WS50 RG Curtain Wall

SCALE: 1 : 25



2 VTN13 - Ponzio WS50 RG Curtain Wall

SCALE: 1 : 25

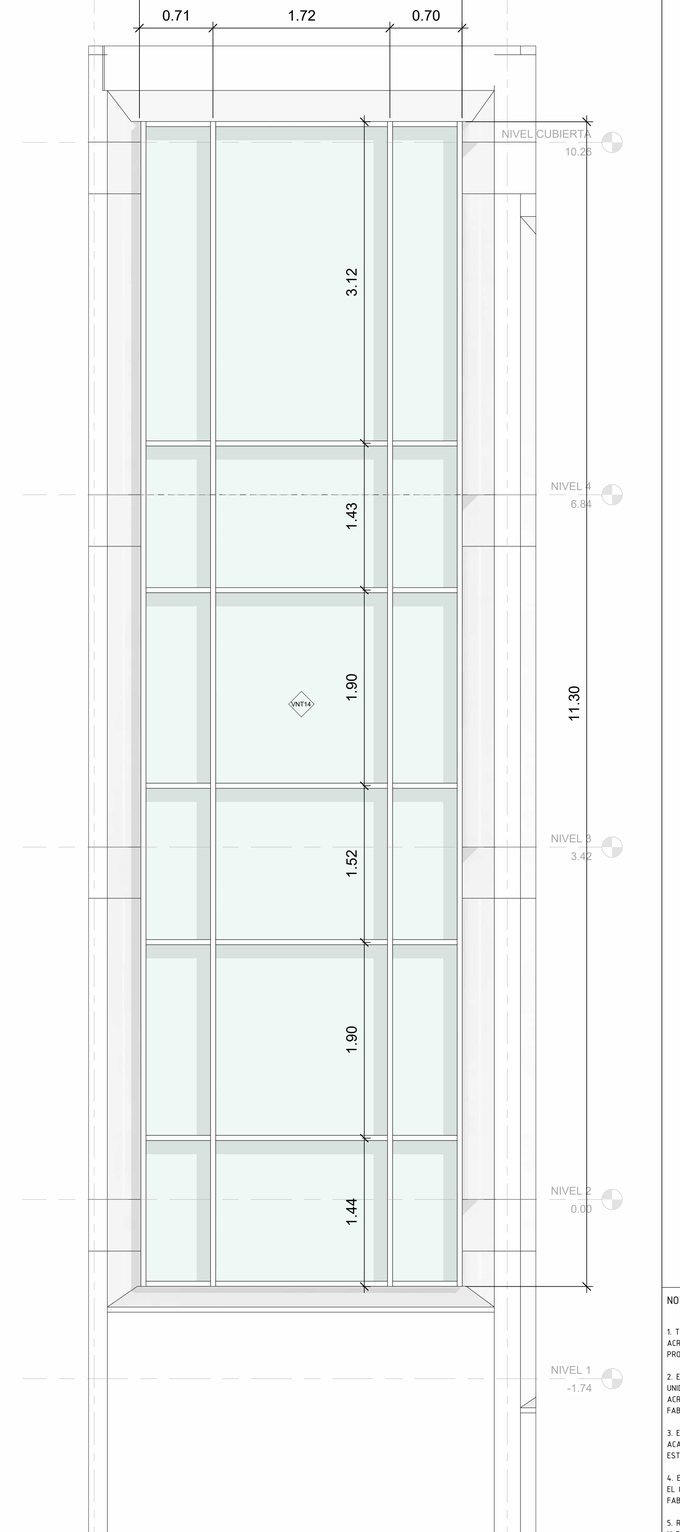

3 VTN14 - Ponzio WS50 RG Curtain Wall

SCALE: 1 : 25

REFERENCE NOTES

NOTAS CARPINTERIA METALICA

1. TODOS LOS ACABADOS DE DETALLES DE ACRISTALAMIENTO DEBE SER APROVADOS POR EL PROPIEATARIO ANTES DE LA FABRICACION

2. EL CONTRATISTA DEBERA COORDINAR LAS UNIDADES DE FACTOR U, SHGC & VT PARA EL ACRISTALAMIENTO EXTERIOR PROPUESTO CON EL FABRICANTE

3. EL CONTRATISTA DEBERA PROPORCIONAR UN ACABADO DECORATIVO EN TODAS LAS ESTRUCTURAS EXPUESTAS.

4. EL CONTRATISTA DEBERA MEDIR/VERIFICAR EN EL CAMPO TODAS LAS ABERTURAS ANTES DE LA FABRICACION

5. REVISAR TODOS LOS DETALLES DE PERFILERIA Y ESPEFICIACIONES DE CONEXION

6. TODOS LOS VIDRIOS DE LAS VENTANAS DEBE SER COMO LO INDICA LA PLANIMETRIA

7. TODAS LAS DIMENSIONES DE LAS VENTANAS Y PUERTAS VENTANAS SE VERIFICARAN EN EL CAMPO ANTES DE LA COMPRA

Fecha de Emisión:
6/04/2026 3:34:13 a. m.

Código de Plano:
A5-109

ALCALDÍA DE BARRANQUILLA

EDUBAR
EMPRESA DE DESARROLLO URBANO DE BARRANQUILLA S.A.

Arquitectura

EV & PARTNERS ARCHITECTS

EV & PARTNERS ARCHITECT - ARQUITECTURA & URBANISMO

Arq. Eduardo Villalobos A.
M.P. A269372016 ATL.

Arq. Paula Escorcia González
M.P. A269632023 ATL

Cliente

EDUBAR S.A.

Proyecto

Levantamiento Centro Automatico de Despacho - C.A.D.

Dirección

Calle 74 No. 38-13, Barranquilla, Colombia.

Tabla de Revisión

N. de revisión	Fecha de revisión	Descripción de revisión
1	10/11/2025	Levantamiento Arquitectónico
2	26/12/2025	Actualización Arquitectura
3	06/04/2026	Actualización Arquitectura

Propósito de la Emisión

Revisión	●
Aprobación	○
Construcción	○
Curaduría	○
Otros	●
Licitación	○
Coordinación Técnica	○
Coordinación General	○
Draft	○

Nota:

1. La informacion, diagramas y conceptos contenidos en este proyecto son propiedad intelectual de EV & Partners Architects S.A.S
Cualquier desarrollo del contenido de este deberan ser consultados con su autor. Ley 23 de 1982, Arts. 270-272 de derechos de autor.
2. El amoblamiento representado en los planos es netamente ilustrativo.
3. Todos los elementos que requieran solución estructural harán parte del proyecto estructural.

Contenido:

CARPINTERIA METALICA

Fecha: 6/04/2026 3:34:13 a. m.

Escala: As indicated


Tamaño Papel: Pliego (1000x700mm)

Código de Plano:

A5-109


Fecha de Emisión:

6/04/2026 3:34:13 a. m.

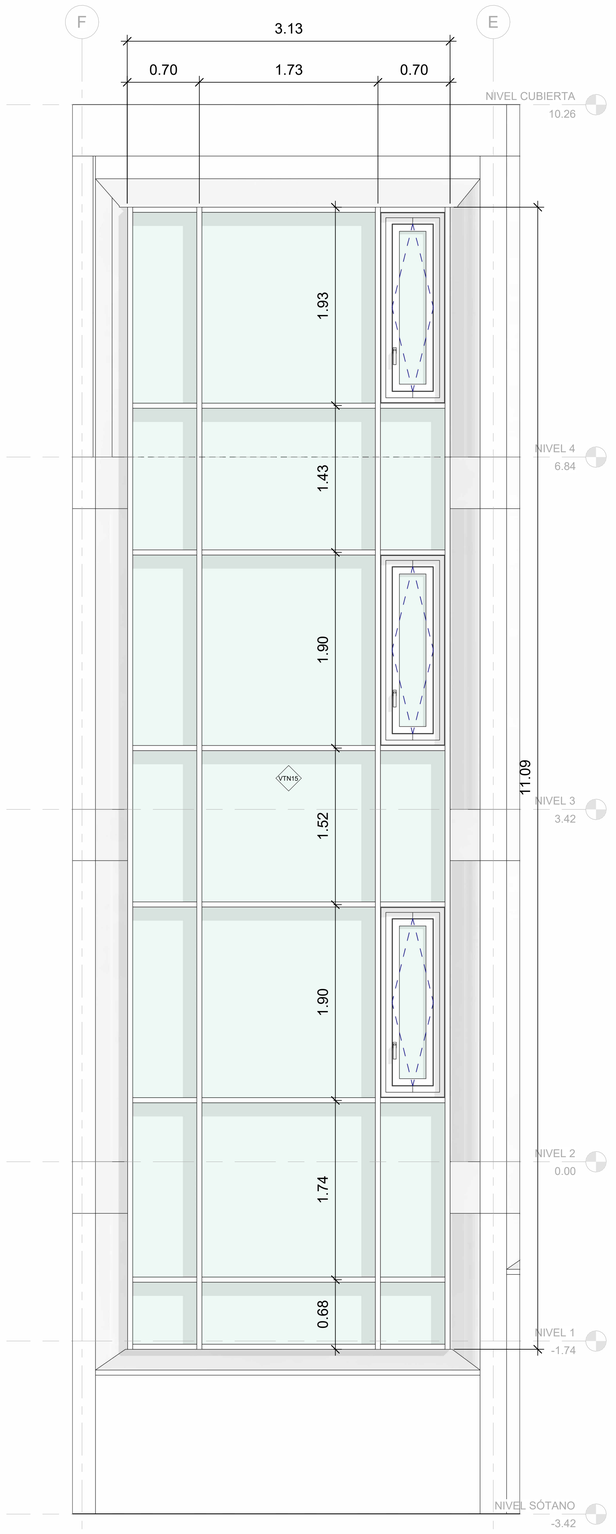


1 VTN15 - Ponzio WS50 RG Curtain Wall

SCALE: 1 : 25

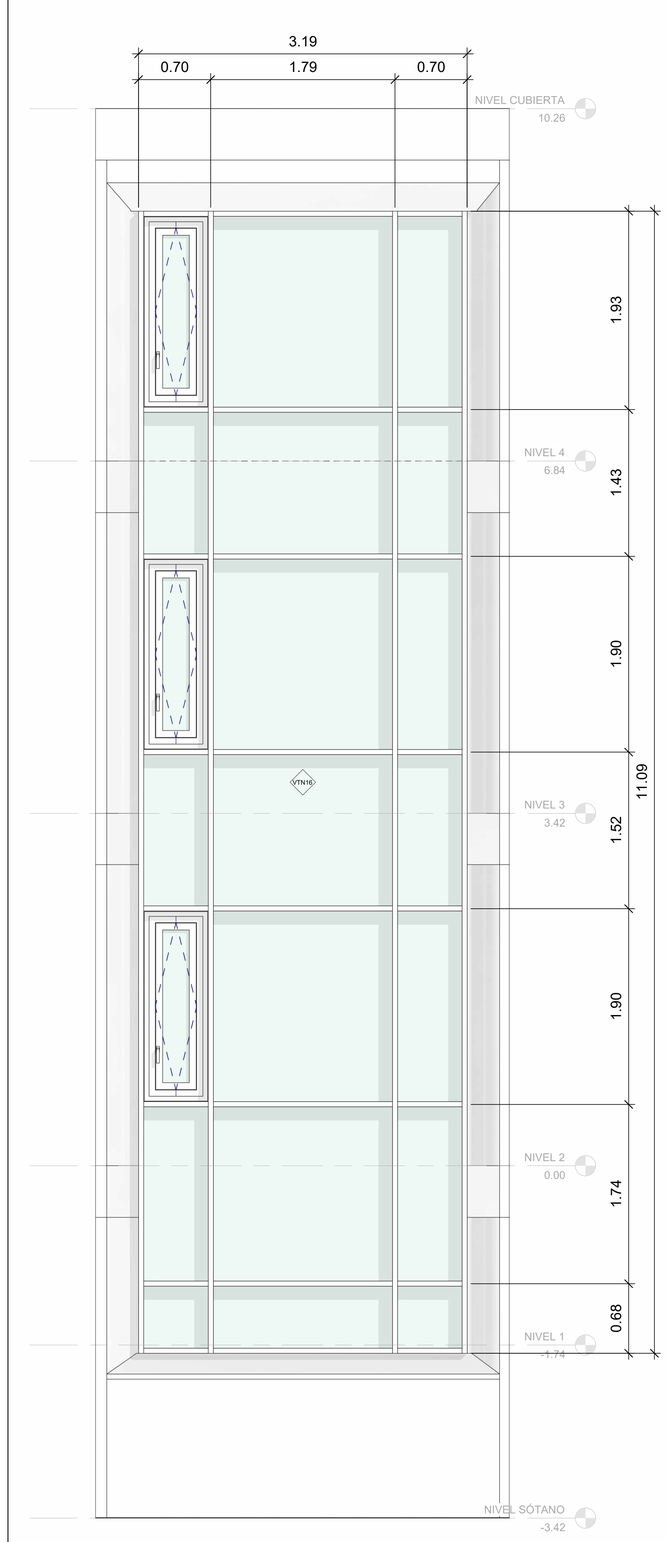

2 VTN16 - Ponzio WS50 RG Curtain Wall

SCALE: 1 : 25

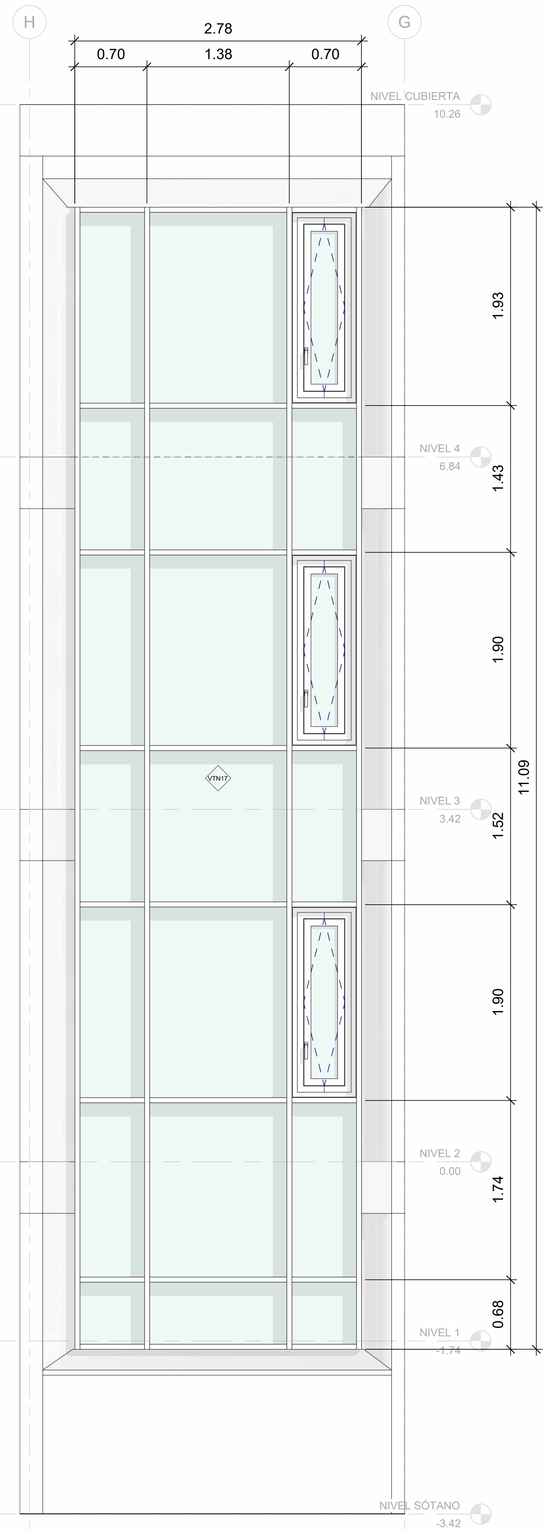

3 VTN17 - Ponzio WS50 RG Curtain Wall

SCALE: 1 : 25

REFERENCE NOTES

NOTAS CARPINTERIA METALICA

1. TODOS LOS ACABADOS DE DETALLES DE ACRISTALAMIENTO DEBE SER APROVADOS POR EL PROPIEATARIO ANTES DE LA FABRICACION

2. EL CONTRATISTA DEBERA COORDINAR LAS UNIDADES DE FACTOR U, SHGC & VT PARA EL ACRISTALAMIENTO EXTERIOR PROPUESTO CON EL FABRICANTE

3. EL CONTRATISTA DEBERA PROPORCIONAR UN ACABADO DECORATIVO EN TODAS LAS ESTRUCTURAS EXPUESTAS.

4. EL CONTRATISTA DEBERA MEDIR/VERIFICAR EN EL CAMPO TODAS LAS ABERTURAS ANTES DE LA FABRICACION

5. REVISAR TODOS LOS DETALLES DE PERFILERIA Y ESPEFICIACIONES DE CONEXION

6. TODOS LOS VIDRIOS DE LAS VENTANAS DEBE SER COMO LO INDICA LA PLANIMETRIA

7. TODAS LAS DIMENSIONES DE LAS VENTANAS Y PUERTAS VENTANAS SE VERIFICARAN EN EL CAMPO ANTES DE LA COMPRA

Fecha de Emisión:
6/04/2026 3:34:23 a. m.

Código de Plano:
A5-110

ALCALDÍA DE BARRANQUILLA

EDUBAR
EMPRESA DE DESARROLLO URBANO DE BARRANQUILLA S.A.

Arquitectura

EV & PARTNERS ARCHITECTS

EV & PARTNERS ARCHITECT - ARQUITECTURA & URBANISMO

Arq. Eduardo Villalobos A.
M.P. A269372016 ATL.

Arq. Paula Escorcia González
M.P. A269632023 ATL

Cliente

EDUBAR S.A.

Proyecto

Levantamiento Centro Automatico de Despacho - C.A.D.

Dirección

Calle 74 No. 38-13, Barranquilla, Colombia.

Tabla de Revisión

N. de revisión	Fecha de revisión	Descripción de revisión
1	10/11/2025	Levantamiento Arquitectónico
2	26/12/2025	Actualización Arquitectura
3	06/04/2026	Actualización Arquitectura

Propósito de la Emisión

Revisión	●
Aprobación	○
Construcción	○
Curaduría	○
Otros	●
Licitación	○
Coordinación Técnica	○
Coordinación General	○
Draft	○

Nota:

1. La informacion, diagramas y conceptos contenidos en este proyecto son propiedad intelectual de EV & Partners Architects S.A.S
Cualquier desarrollo del contenido de este deberan ser consultados con su autor. Ley 23 de 1982, Arts. 270-272 de derechos de autor.
2. El amoblamiento representado en los planos es netamente ilustrativo.
3. Todos los elementos que requieran solución estructural harán parte del proyecto estructural.

Contenido:

CARPINTERIA METALICA

Fecha: 6/04/2026 3:34:23 a. m.

Escala: As indicated

Tamaño Papel: Pliego (1000x700mm)

Código de Plano:


A5-110

Fecha de Emisión:

6/04/2026 3:34:23 a. m.


TC - VTN - 01 - VENTANALES

Marca de tipo	Función	Recuento	Altura	Longitud	Área	U Factor (BTU/h·ft²·°F)	Camara de Gas	SHGC	VT (%)	Sistema del Marco	Comentarios
VTN1	Exterior	1	10.41	3.28	31.93 m²	0.48	Aire	0.35 – 0.40	35	Tipo Stick	DVH Laminado con Control Solar Moderado
VTN1	Exterior	1	10.41	3.21	31.15 m²	0.48	Aire	0.35 – 0.40	35	Tipo Stick	DVH Laminado con Control Solar Moderado
VTN2	Exterior	1	10.41	3.32	32.26 m²	0.48	Aire	0.35 – 0.40	35	Tipo Stick	DVH Laminado con Control Solar Moderado
VTN2	Exterior	1	10.41	3.28	31.93 m²	0.48	Aire	0.35 – 0.40	35	Tipo Stick	DVH Laminado con Control Solar Moderado
VTN3	Exterior	1	11.09	3.31	33.96 m²	0.48	Aire	0.35 – 0.40	35	Tipo Stick	DVH Laminado con Control Solar Moderado
VTN4	Exterior	1	11.09	3.30	34.18 m²	0.48	Aire	0.35 – 0.40	35	Tipo Stick	DVH Laminado con Control Solar Moderado
VTN5	Exterior	1	5.74	3.28	17.60 m²	0.48	Aire	0.35 – 0.40	35	Tipo Stick	DVH Laminado con Control Solar Moderado
VTN6	Exterior	1	4.24	3.28	13.55 m²	0.48	Aire	0.35 – 0.40	35	Tipo Stick	DVH Laminado con Control Solar Moderado
VTN7	Exterior	1	11.09	3.10	33.15 m²	0.48	Aire	0.35 – 0.40	35	Tipo Stick	DVH Laminado con Control Solar Moderado
VTN8	Exterior	1	11.09	3.29	34.02 m²	0.48	Aire	0.35 – 0.40	35	Tipo Stick	DVH Laminado con Control Solar Moderado
VTN9	Exterior	1	11.09	3.24	33.47 m²	0.48	Aire	0.35 – 0.40	35	Tipo Stick	DVH Laminado con Control Solar Moderado
VTN10	Exterior	1	11.09	3.36	35.86 m²	0.48	Aire	0.35 – 0.40	35	Tipo Stick	DVH Laminado con Control Solar Moderado
VTN11	Exterior	1	11.09	3.33	34.69 m²	0.48	Aire	0.35 – 0.40	35	Tipo Stick	DVH Laminado con Control Solar Moderado
VTN12	Exterior	1	11.09	3.36	35.11 m²	0.48	Aire	0.35 – 0.40	35	Tipo Stick	DVH Laminado con Control Solar Moderado
VTN13	Exterior	1	11.09	3.19	35.35 m²	0.48	Aire	0.35 – 0.40	35	Tipo Stick	DVH Laminado con Control Solar Moderado
VNT14	Exterior	1	11.30	3.24	35.24 m²	0.48	Aire	0.35 – 0.40	35	Tipo Stick	DVH Laminado con Control Solar Moderado
VTN15	Exterior	1	11.09	3.35	34.73 m²	0.48	Aire	0.35 – 0.40	35	Tipo Stick	DVH Laminado con Control Solar Moderado
VTN16	Exterior	1	11.09	3.19	35.35 m²	0.48	Aire	0.35 – 0.40	35	Tipo Stick	DVH Laminado con Control Solar Moderado
VTN17	Exterior	1	11.09	3.00	30.84 m²	0.48	Aire	0.35 – 0.40	35	Tipo Stick	DVH Laminado con Control Solar Moderado
		19		61.90	604.38 m²						

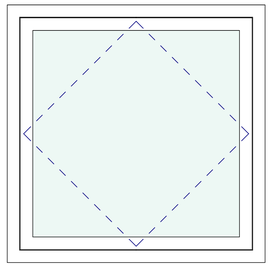

V1 - Ventana Abatible Vertical - Alzado

SCALE: 1 : 20

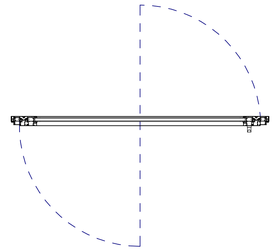


V1 - Ventana Abatible Vertical - Planta

SCALE: 1 : 20

TC - VTN - 01 - VENTANA

Marca de tipo	Función	Recuento	Altura	Anchura	Tipo de vidrio	U Factor (BTU/h·ft²·°F)	Camara de Gas	SHGC	VT (%)	Sistema del Marco	Comments
V1	Exterior	48	1.88	0.65	–	0.90 – 1.00	No aplica	0.50	45	Sistema Abatible	4 mm + PVB 0.76 + 4 mm (Optiblue o gris)
		48									

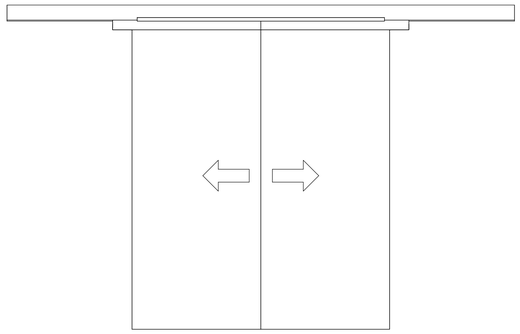

P1 - Puerta Corrediza mecanica - Alzado

SCALE: 1 : 20



P1 - Puerta Corrediza mecanica - Planta

SCALE: 1 : 20

Door Schedule

Marca de tipo	Función	Recuento	Altura	Anchura	Tipo de Material	U Factor (BTU/h·ft²·°F)	Camara de Gas	SHGC	VT (%)	Sistema de Apertura	Comments
P1	Exterior	1	2.30	1.75	Vidrio laminado templado de seguridad	0.95 – 1.05	No aplica	0.55 – 0.65	75	Corrediza lateral (2 hojas móviles)	Motor electromecánico con control digital, Sensor de movimiento (radar o infrarrojo) + sensor de seguridad anti-atrapamiento, 5 mm templado + PVB 0.76 + 5 mm templado

REFERENCE NOTES

NOTAS CARPINTERIA METALICA

1. TODOS LOS ACABADOS DE DETALLES DE ACRISTALAMIENTO DEBE SER APROVADOS POR EL PROPIEATARIO ANTES DE LA FABRICACION

2. EL CONTRATISTA DEBERA COORDINAR LAS UNIDADES DE FACTOR U, SHGC & VT PARA EL ACRISTALAMIENTO EXTERIOR PROPUESTO CON EL FABRICANTE

3. EL CONTRATISTA DEBERA PROPORCIONAR UN ACABADO DECORATIVO EN TODAS LAS ESTRUCTURAS EXPUESTAS.

4. EL CONTRATISTA DEBERA MEDIR/VERIFICAR EN EL CAMPO TODAS LAS ABERTURAS ANTES DE LA FABRICACION

5. REVISAR TODOS LOS DETALLES DE PERFILERIA Y ESPEFICIACIONES DE CONEXION

6. TODOS LOS VIDRIOS DE LAS VENTANAS DEBE SER COMO LO INDICA LA PLANIMETRIA

7. TODAS LAS DIMENSIONES DE LAS VENTANAS Y PUERTAS VENTANAS SE VERIFICARAN EN EL CAMPO ANTES DE LA COMPRA

Código de Plano:
A5-111
Fecha de Emisión:
6/04/2026 3:34:24 a. m.

ALCALDÍA DE BARRANQUILLA

EDUBAR
EMPRESA DE DESARROLLO URBANO DE BARRANQUILLA S.A.

Arquitectura

EV & PARTNERS ARCHITECTS

EV & PARTNERS ARCHITECT - ARQUITECTURA & URBANISMO

Arq. Eduardo Villalobos A.
M.P. A269372016 ATL.

Arq. Paula Escorcia González
M.P. A269632023 ATL

Cliente

EDUBAR S.A.

Proyecto

Levantamiento Centro Automatico de Despacho - C.A.D.

Dirección

Calle 74 No. 38-13, Barranquilla, Colombia.

.Tabla de Revisión

N. de revisión	Fecha de revisión	Descripción de revisión
1	10/11/2025	Levantamiento Arquitectónico
2	26/12/2025	Actualización Arquitectura
3	06/04/2026	Actualización Arquitectura

Propósito de la Emisión

Revisión	●
Aprobación	○
Construcción	○
Curaduría	○
Otros	●
Licitación	○
Coordinación Técnica	○
Coordinación General	○
Draft	○

Nota:

1. La informacion, diagramas y conceptos contenidos en este proyecto son propiedad intelectual de EV & Partners Architects S.A.S
Cualquier desarrollo del contenido de este deberan ser consultados con su autor. Ley 23 de 1982, Arts. 270-272 de derechos de autor.
2. El amoblamiento representado en los planos es netamente ilustrativo.
3. Todos los elementos que requieran solución estructural harán parte del proyecto estructural.

Contenido:

CARPINTERIA METALICA

Fecha: 6/04/2026 3:34:24 a. m.

Escala: As indicated


Tamaño Papel: Pliego (1000x700mm)

Código de Plano:

A5-111

Fecha de Emisión:

6/04/2026 3:34:24 a. m.

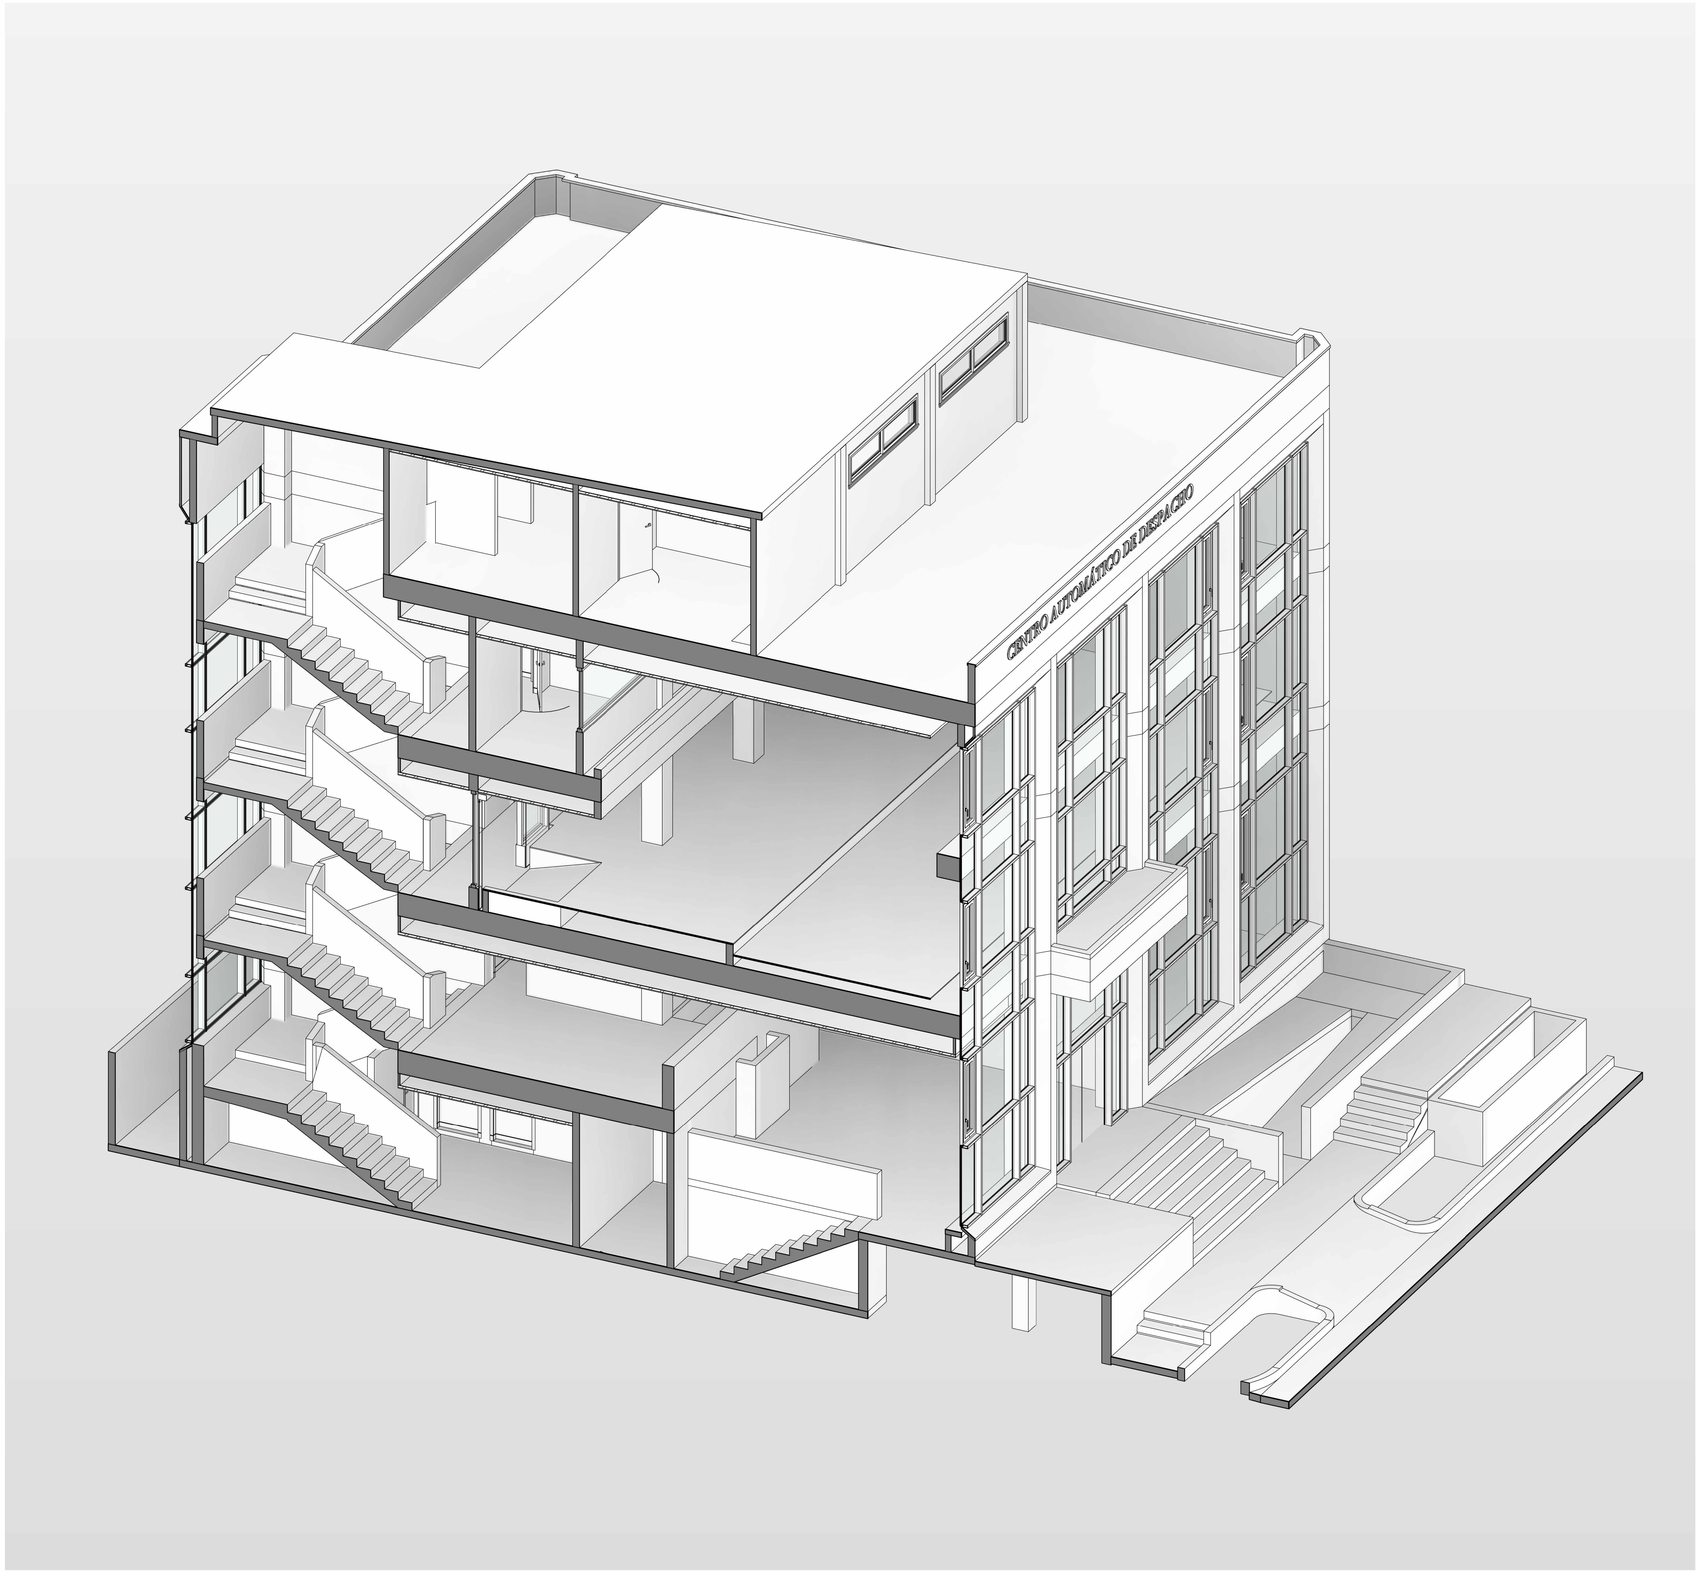

REFERENCE NOTES

1 | 3D - Sección 01

SCALE:

Fecha de Emisión:
6/04/2026 3:27:29 a. m.

Código de Plano:
A7-100

ALCALDÍA DE BARRANQUILLA

EDUBAR
EMPRESA DE DESARROLLO URBANO DE BARRANQUILLA S.A.

Arquitectura

EV & PARTNERS ARCHITECTS

EV & PARTNERS ARCHITECT - ARQUITECTURA & URBANISMO

Arq. Eduardo Villalobos A.
M.P. A269372016 ATL.

Arq. Paula Escorcia González
M.P. A269632023 ATL

Cliente

EDUBAR S.A.

Proyecto

Levantamiento Centro Automatico de Despacho - C.A.D.

Dirección

Calle 74 No. 38-13, Barranquilla, Colombia.

Tabla de Revisión

N. de revisión	Fecha de revisión	Descripción de revisión
1	10/11/2025	Levantamiento Arquitectónico
2	26/12/2025	Actualización Arquitectura
3	06/04/2026	Actualización Arquitectura

Propósito de la Emisión

- Revisión ●
- Aprobación ○
- Construcción ○
- Curaduría ○
- Otros ○
- Licitación ○
- Coordinación Técnica ○
- Coordinación General ○
- Draft ○

Nota:

1. La informacion, diagramas y conceptos contenidos en este proyecto son propiedad intelectual de EV & Partners Architects S.A.S.
Cualquier desarrollo del contenido de este deberan ser consultados con su autor. Ley 23 de 1982, Arts. 270-272 de derechos de autor.
2. El amoblamiento representado en los planos es netamente ilustrativo.
3. Todos los elementos que requieran solución estructural harán parte del proyecto estructural.

Contenido:

VISTA ISOMETRICA 01

Fecha: 6/04/2026 3:27:29 a. m.

Escala:

Tamaño Papel: Pliego (1000x700mm)

Código de Plano:

A7-100

Fecha de Emisión:

6/04/2026 3:27:29 a. m.



REFERENCE NOTES

1 3D - Sección 02

SCALE:

6/04/2026 3:27:53 a. m.

Fecha de Emisión:

A7-101

Código de Plano:

ALCALDÍA DE BARRANQUILLA

EDUBAR

EMPRESA DE DESARROLLO URBANO DE BARRANQUILLA S.A.

Arquitectura

EV & PARTNERS ARCHITECTS

EV & PARTNERS ARCHITECT - ARQUITECTURA & URBANISMO

Arq. Eduardo Villalobos A.
M.P. A269372016 ATL.

Arq. Paula Escorcia González
M.P. A269632023 ATL

Cliente

EDUBAR S.A.

Proyecto

Levantamiento Centro Automatico de Despacho - C.A.D.

Dirección

Calle 74 No. 38-13, Barranquilla, Colombia.

.Tabla de Revisión

N. de revisión	Fecha de revisión	Descripción de revisión
1	10/11/2025	Levantamiento Arquitectónico
2	26/12/2025	Actualización Arquitectura
3	06/04/2026	Actualización Arquitectura

Propósito de la Emisión

- Revisión ●
- Aprobación ○
- Construcción ○
- Curaduría ○
- Otros ○
- Licitación ○
- Coordinación Técnica ○
- Coordinación General ○
- Draft ○

Nota:

1. La informacion, diagramas y conceptos contenidos en este proyecto son propiedad intelectual de EV & Partners Architects S.A.S
Cualquier desarrollo del contenido de este deberan ser consultados con su autor. Ley 23 de 1982, Arts. 270-272 de derechos de autor.
2. El amoblamiento representado en los planos es netamente ilustrativo.
3. Todos los elementos que requieran solución estructural harán parte del proyecto estructural.

Contenido:

VISTA ISOMETRICA 02

Fecha: 6/04/2026 3:27:53 a. m.

Escala:


Tamaño Papel: Pliego (1000x700mm)

Código de Plano:

A7-101

Fecha de Emisión:

6/04/2026 3:27:53 a. m.

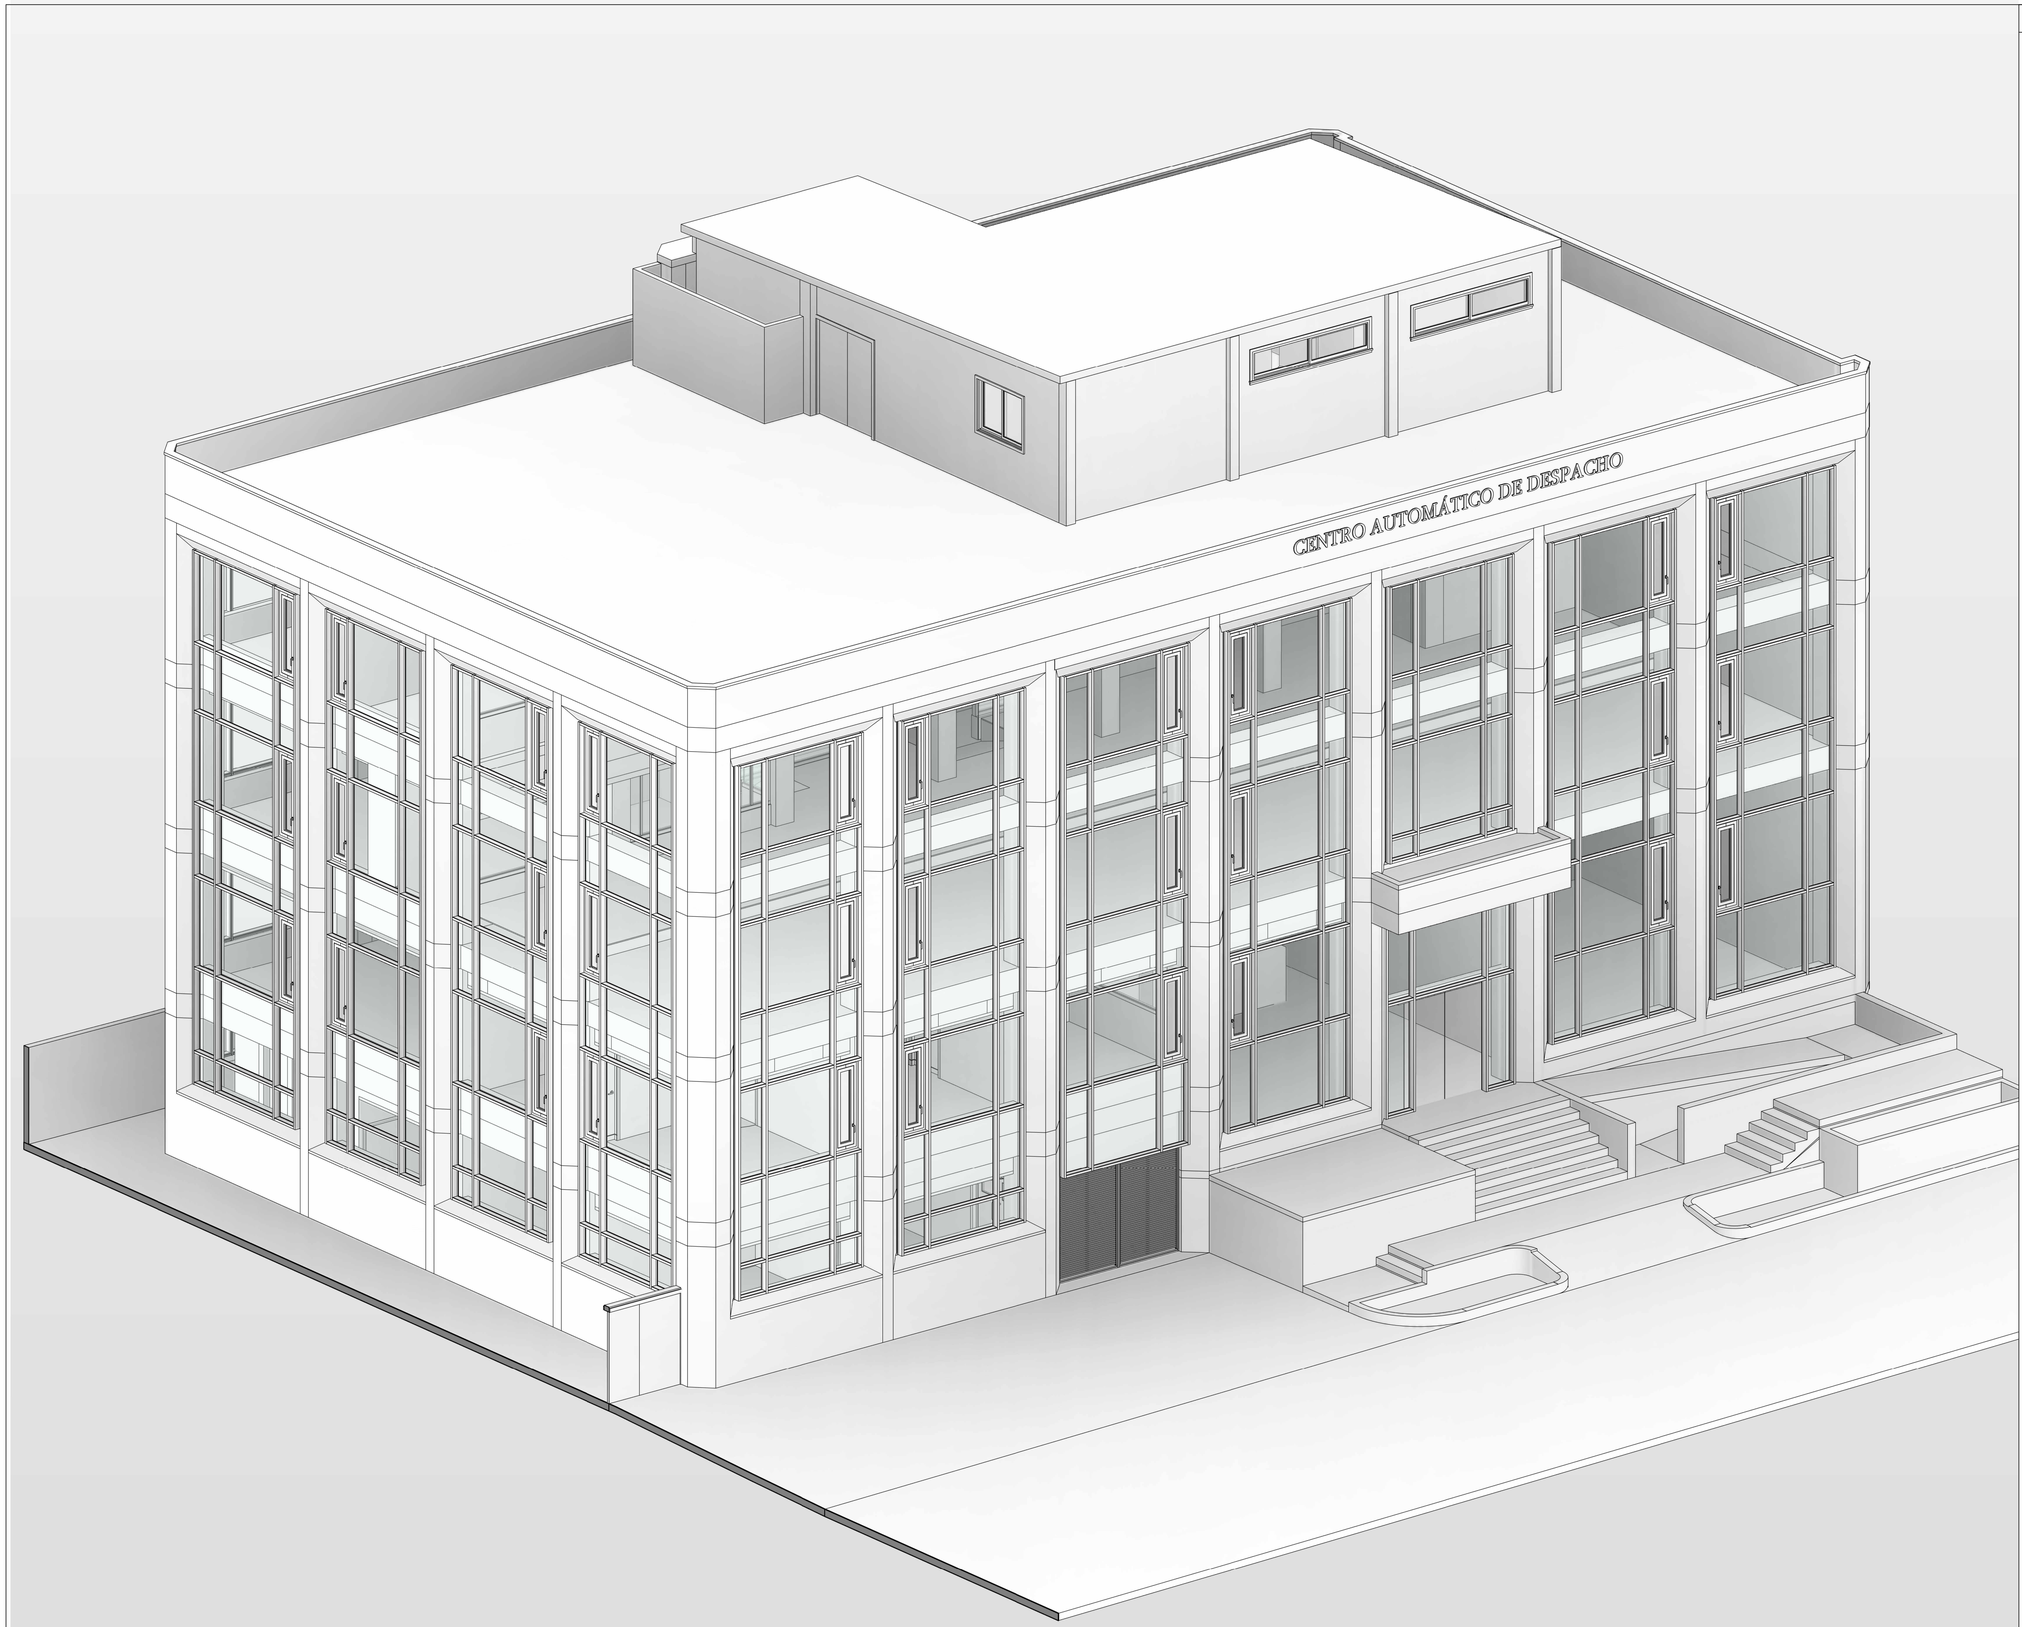

REFERENCE NOTES

1 3D - Modelo Completo

SCALE:

Fecha de Emisión:
6/04/2026 3:32:03 a. m.

Código de Plano:
A7-102

ALCALDÍA DE BARRANQUILLA

EDUBAR
EMPRESA DE DESARROLLO URBANO DE BARRANQUILLA S.A.

Arquitectura

EV & PARTNERS ARCHITECTS

EV & PARTNERS ARCHITECT - ARQUITECTURA & URBANISMO

Arq. Eduardo Villalobos A.
M.P. A269372016 ATL.

Arq. Paula Escorcia González
M.P. A269632023 ATL

Cliente

EDUBAR S.A.

Proyecto

Levantamiento Centro Automatico de Despacho - C.A.D.

Dirección

Calle 74 No. 38-13, Barranquilla, Colombia.

.Tabla de Revisión

N. de revisión	Fecha de revisión	Descripción de revisión
1	10/11/2025	Levantamiento Arquitectónico
2	26/12/2025	Actualización Arquitectura
3	06/04/2026	Actualización Arquitectura

Propósito de la Emisión

Revisión	●
Aprobación	○
Construcción	○
Curaduría	○
Otros	○
Licitación	○
Coordinación Técnica	○
Coordinación General	○
Draft	○

Nota:

1. La información, diagramas y conceptos contenidos en este proyecto son propiedad intelectual de EV & Partners Architects S.A.S
Cualquier desarrollo del contenido de este deberan ser consultados con su autor. Ley 23 de 1982, Arts. 270-272 de derechos de autor.
2. El amoblamiento representado en los planos es netamente ilustrativo.
3. Todos los elementos que requieran solución estructural harán parte del proyecto estructural.

Contenido:

VISTA ISOMETRICA 03

Fecha: 6/04/2026 3:32:03 a. m.

Escala:

Tamaño Papel: Pliego (1000x700mm)

Código de Plano:

A7-102

Fecha de Emisión:

6/04/2026 3:32:03 a. m.