



LOCALIZACIÓN URBANA Escala 1:10.000

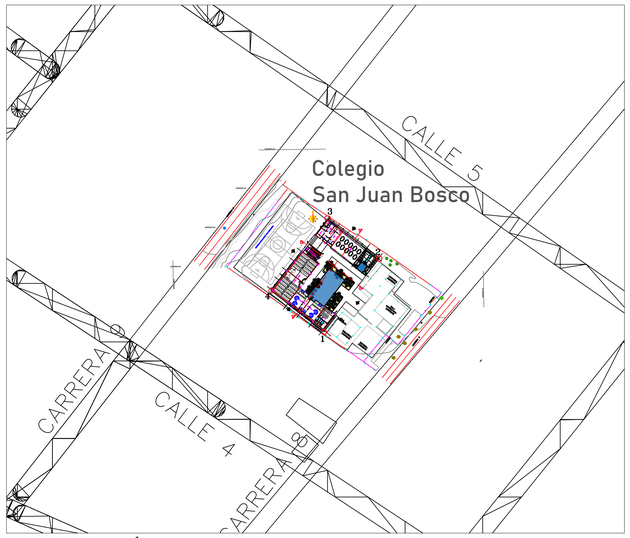

LOCALIZACIÓN GENERAL Escala 1:1.000

CUADRO DE AREAS			
DESCRIPCIÓN	CANTIDAD	ÁREA (Mts2)	ÁREA TOTAL
ÁREA TOTAL DEL LOTE		0000,00 MT2	
AULAS DE PRIMARIA	6	66,32 MT2	397,92 MT2
AULAS DE PREESCOLAR	2	40,50 MT2	81,00 MT2
ÁREA DEL COMEDOR	1	81,01 MT2	81,01 MT2
ÁREA DE LA COCINA	1	57,81 MT2	57,81 MT2
SALA DE PROFESORES	1	25,46 MT2	25,46 MT2
BATERÍA SANITARIA	2	31,26 MT2	62,52 MT2
BAÑO DOCENTES	1	13,91 MT2	13,91 MT2
AREAS DE ASEO	4	10,47 MT2	41,88 MT2
AREAS DE ESCALERAS	2	23,25 MT2	46,50 MT2
ÁREA TOTAL CONSTRUIDA			808,01 MT2
ÁREA URBANISMO			369,69 MT2

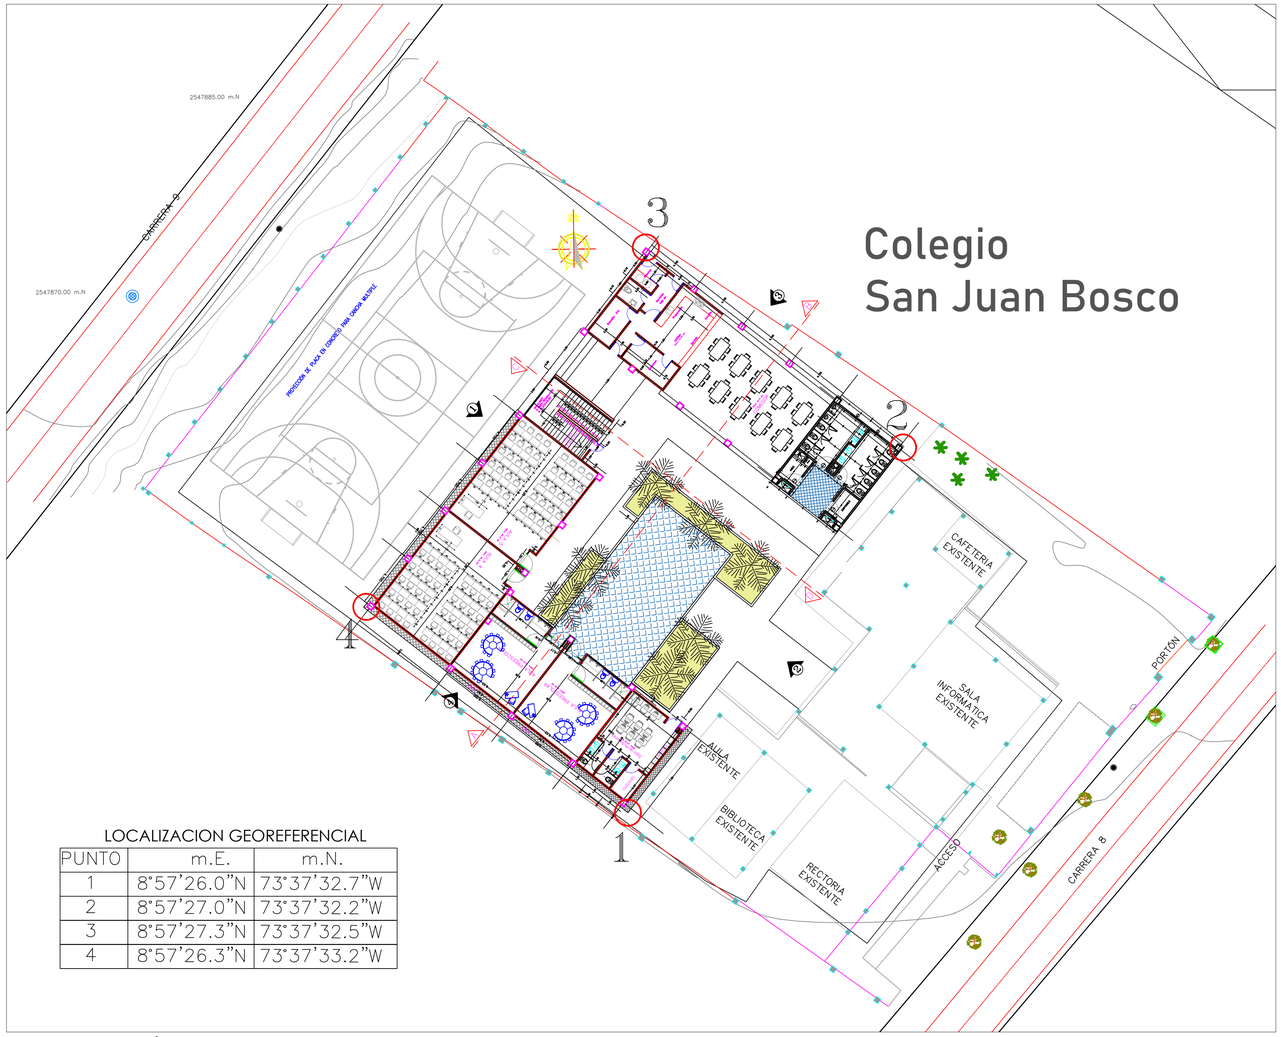


LOCALIZACION GEOREFERENCIAL

PUNTO	m.E.	m.N.
1	8°57'26.0"N	73°37'32.7"W
2	8°57'27.0"N	73°37'32.2"W
3	8°57'27.3"N	73°37'32.5"W
4	8°57'26.3"N	73°37'33.2"W

IMPLANTACIÓN - PLANTA DEL 1ER PISO Escala 1:200

1 INSTITUCIÓN EDUCATIVA SAN JUAN BOSCO DE PAILITAS

..\RENDERS\IA\VISTA-1-2.jpg

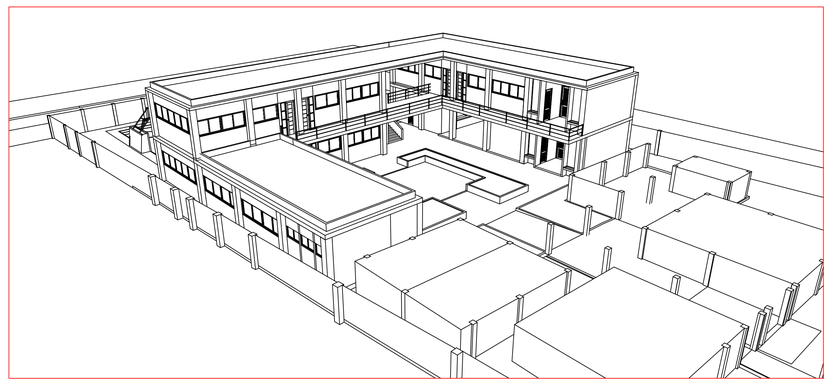

PERSPECTIVA

GOBERNACIÓN DEL CESAR

GOBERNADORA:
ELVIA MILENA SAN JUAN DAVILA

SECRETARIO DE INFRAESTRUCTURA DEPARTAMENTAL
JORGE ARMANDO MAESTRE JARABA

PROYECTO:
"MEJORAMIENTO DE LA INFRAESTRUCTURA EDUCATIVA EN DISTINTOS MUNICIPIOS DEL DEPARTAMENTO DEL CESAR".

DESARROLLO DIGITAL DEL PROYECTO:

DISEÑO ARQUITECTONICO:
MARIA ALEXANDRA PALMERA CASTILLA
A68682008-1065564617

DISEÑO ESTRUCTURAL:
NATY RIVERO
M.P. No. 25202-278944 CND

DISEÑO TOPOGRÁFICO:
RAFAEL CUELLO CARRILLO
MP.No. 01-14206
CNPT

DISEÑO ELECTRICO:
LUIS FELIPE SÁNCHEZ LLANOS
No. AT205-41653.

DISEÑO HIDROSANITARIO Y RCI:
JUAN JOSÉ OÑATE
M.P.No. 091037-0661809 CND

CONTIENE :
PLANTAS ARQUITECTÓNICAS INSTITUCIÓN EDUCATIVA SAN JUAN BOSCO DE PAILITAS

Vo.Bo. REVISÓ

Vo.Bo. PLANEACIÓN

FECHA: 07/2026

ESCALA: Indicada

ARCHIVO:

PLANO N°: 01
DE: 07

LOC-101